



SKALA 1:1000
0 5 10 20 50 100
METER

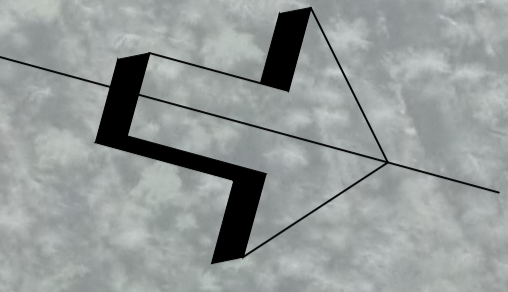


- KOORDINATSYSTEM: SWEREF 99 13 30
HÖJDSYSTEM: RH 2000
- ### FÖRKLARINGAR
- NYTT**
- 1/000 NY VÄGKANT
 - LANGDMÄTNING OCH HÖJDER VÄG
 - NY SLÄNT
 - BREDDNING VÄGBANA
 - NY REFUG
 - BULLERSKYDDSSKÄRM
 - GRÄNS FÖR VÄGOMRÅDE
 - AVGRÄNSNING MELLAN OLIKA TYPER AV MARKANSPRÅK

- BEFINTLIGT**
- VÄGRÄCKE, BALK
 - VÄGRÄCKE, STÄLLINA
 - GÅNGSTIG
 - BEF. VÄGKANT
 - DIKE/BÄCK
 - FÖRNLÄMNINGOMRÅDE
 - ÅKERMARK
 - DAGVATTENTRUMMA
 - VATTENLEDNING
 - ELLEDDNING
 - TELELEDNING
 - OPTOLEDNING
 - DAGVATTENBRUNN

- FASTIGHETSREDOVISNING**
- FASTIGHETSGRÄNS
 - TRAKTGRÄNS/KVARTERSTRAKTGRÄNS
 - REGISTERNUMMER

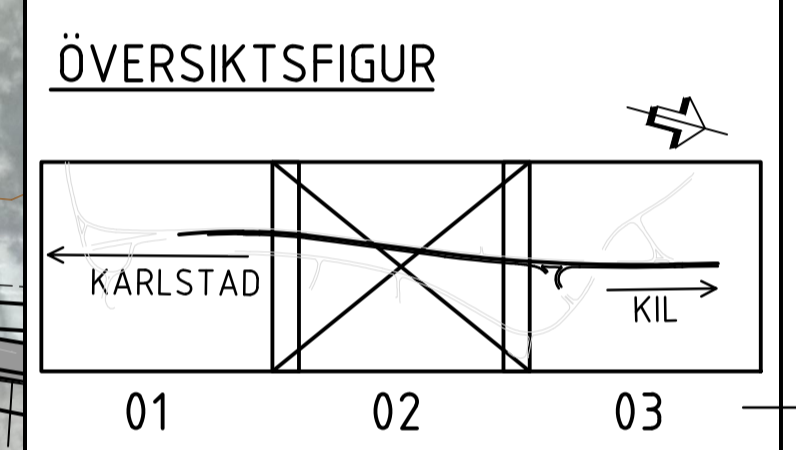

TYP AV PLAN		VÄGPLAN	
GRANSKNINGSSTATUS / SYFTE		GODKÄND	
HANDLINGSTYP			
DATUM	2022-03-04	LEVERANS / ÄNDRINGS-PM	
OBJEKT	VÄG 61/62 BERGVIK - ILANDA		
DELOMRÅDE / BANDEL	BERGVIK - ILANDA		
ANLÄGGNINGDEL	VÄG 61/62		
OBJEKTNUMMER / KM	168638	KONSTRUKTIONNUMMER	
BESTÄLLARE	TRAFIKVERKET	LEVERANTÖR	TYRÉNS
SKAPAD AV	ALI HAJI YOUNES	UPPDRAGSNUMMER	307984
GODKÄND AV	THOMAS HOGANDER	AVDELNING	
RITNINGSTYP	PLAN		
TEKNIKOMRÅDE / INNEHÅLL	TEKNIKÖVERGRIPANDE		
BESKRIVNING	ILLUSTRATIONSKARTA KM 0/530 - 1/140		
SKALA	1:1000	FORMAT	A1
RITINGSNUMMER	101C0202	FÖRVALTNINGSNUMMER	
		BLAD	NÄSTA BLAD
			BET

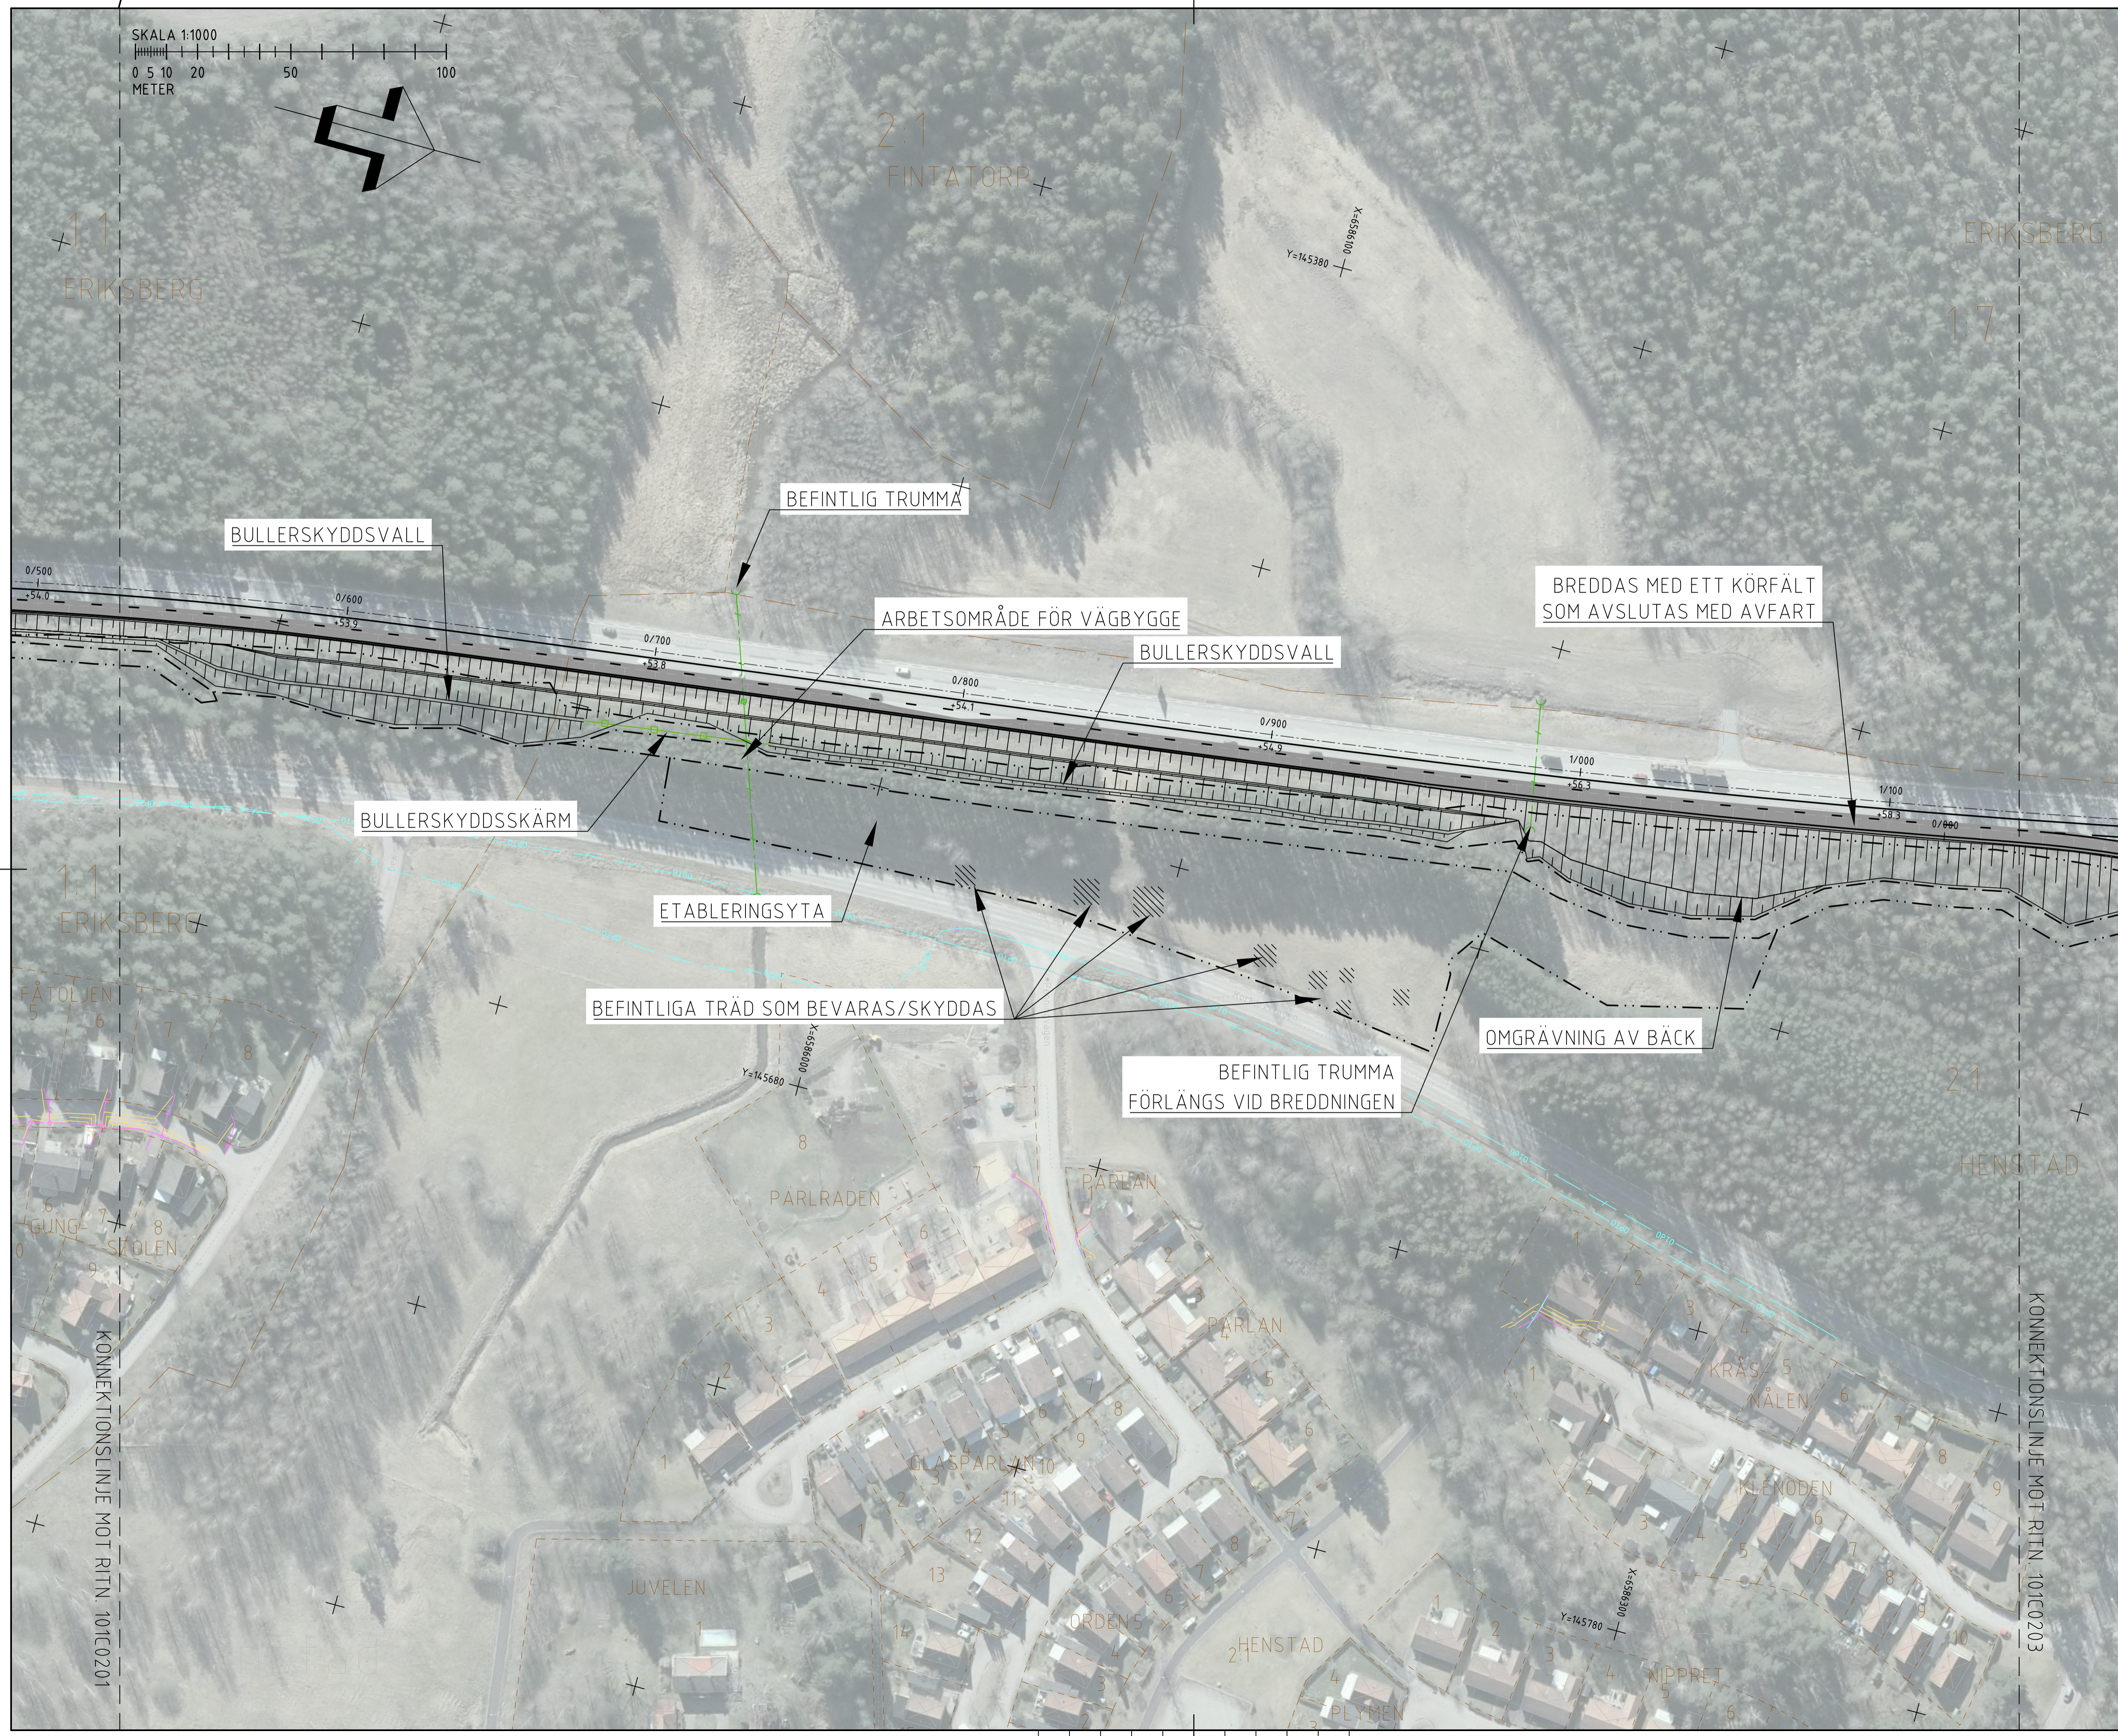

Plattef: 2022-03-15 09:10:13 by VautAdminService
 Path: C:\Vaut\307984\VAGPLAN\VAGPLAN\VRider\101C0202.dwg