

KOORDINATSYSTEM SWEREF 99 13 30
HÖJDSYSTEM RH 2000



FÖRKLARINGAR

- NYTT**
- 1/000 NY VÄGKANT
 - LÄNGDMÄTNING OCH HÖJDER VÄG
 - 56.3 NY SLÄNT
 - ▨ BREDDNING VÄGBANA
 - ▨ NY REFUG
 - ▨ BULLERSKYDDSSKÄRM
 - GRÄNS FÖR VÄGOMRÅDE
 - AVGRÄNSNING MELLAN OLIKA TYPER AV MARKANSPRÅK

- BEFINTLIGT**
- VÄGRÄCKE, BALK
 - VÄGRÄCKE, STÄLLINA
 - GÅNGSTIG
 - BEF. VÄGKANT
 - DIKE/BÄCK
 - FORNLÄMNINGSOMRÅDE
 - ÅKERMARK
 - DAGVATTENTRUMMA
 - VATTENLEDNING
 - ELLEDNING
 - TELELEDNING
 - OPTOLEDNING
 - DAGVATTENBRUNN

- FASTIGHETSREDOVISNING**
- FASTIGHETSGRÄNS
 - TRAKTGRÄNS/KVARTERSTRAKTGRÄNS
 - 4.10 REGISTERNUMMER

ÖVERSIKTSFIGUR

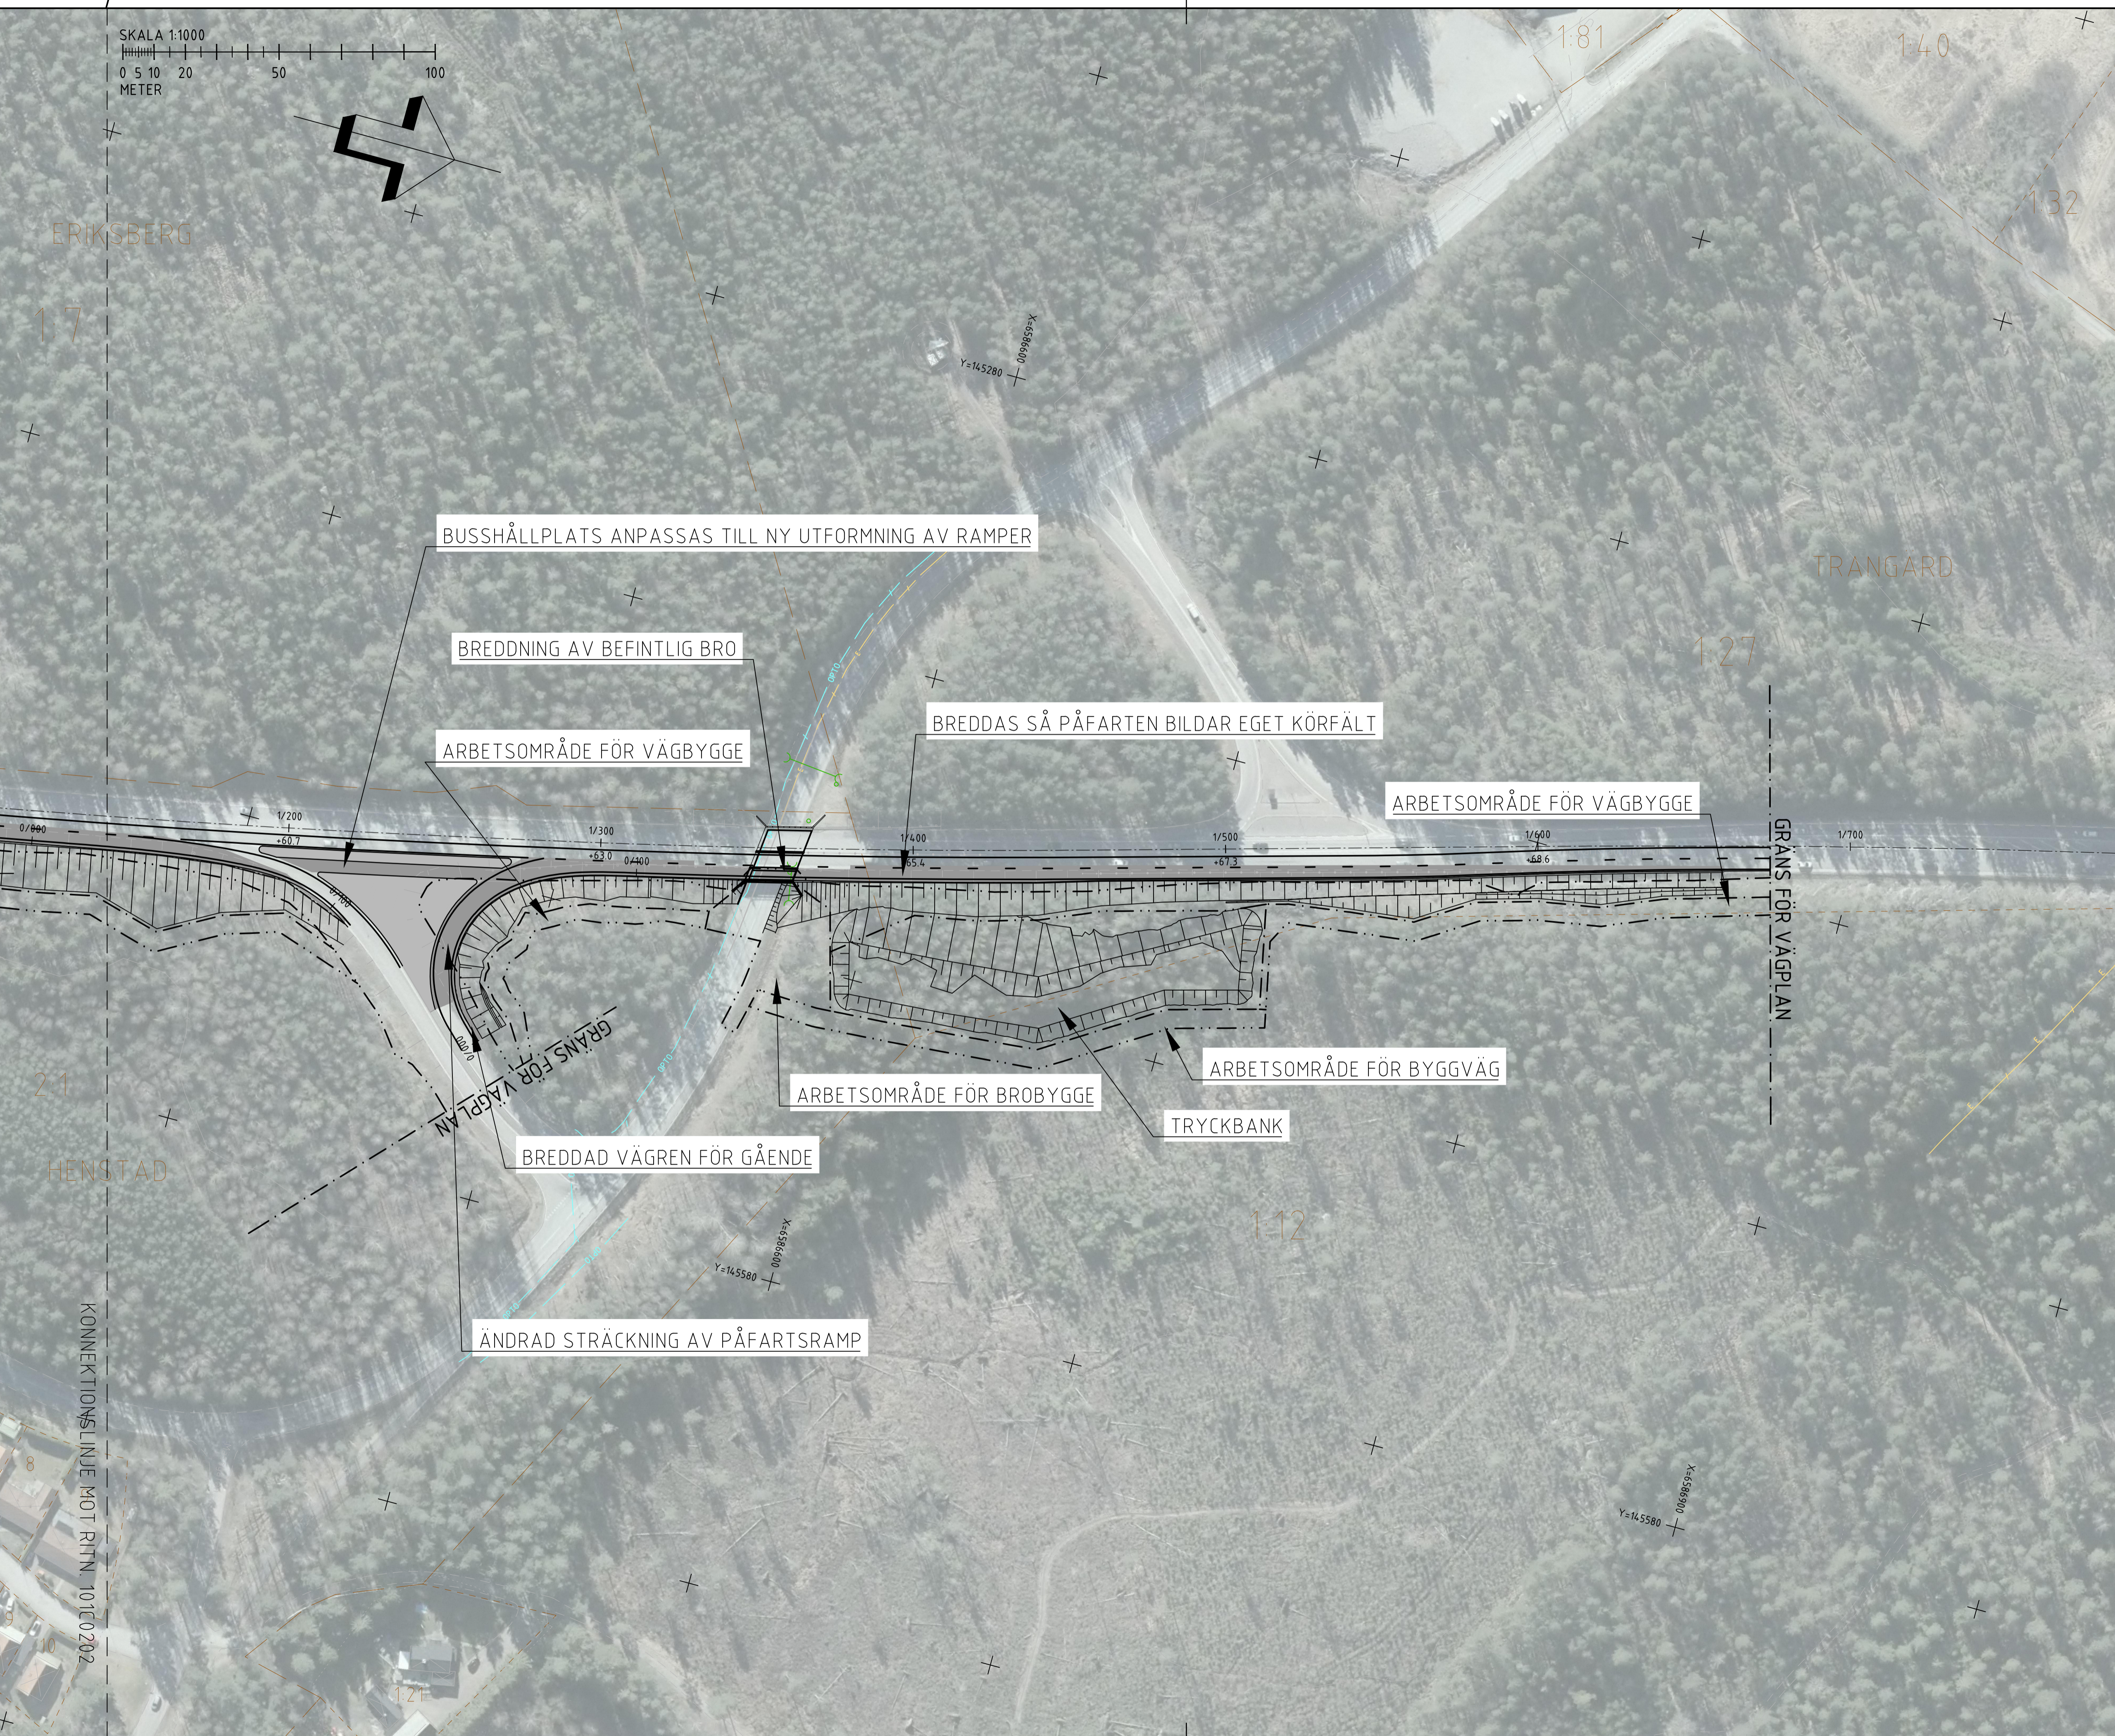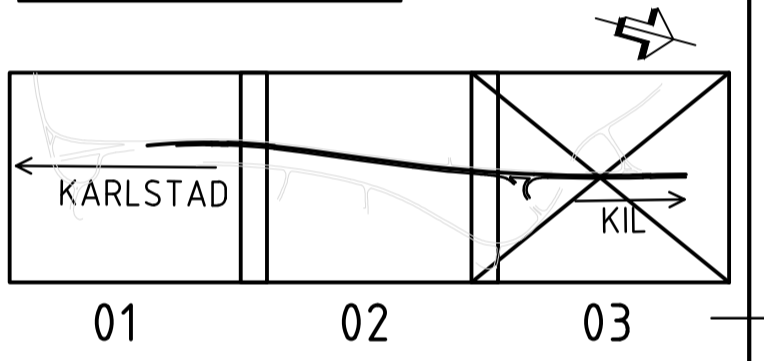

VÄGPLAN
GODKÄND

TYP AV PLAN		VÄGPLAN	
GRANSKNINGSSTATUS / SYFTE		GODKÄND	
HANDLINGSTYP			
DATUM	2022-03-04	LEVERANS / ÄNDRINGS-PM	
OBJEKT	VÄG 61/62 BERGVIK - ILANDA		
DELOMRÅDE / BANDEL	BERGVIK - ILANDA		
ANLÄGGNINGDEL	VÄG 61/62		
OBJEKTNUMMER / KM	168638	KONSTRUKTIONNUMMER	
BESTÄLLARE	TRAFIKVERKET	LEVERANTÖR	TYRÉNS
SKAPAD AV	ALI HAJI YOUNES	UPPDRAGSNUMMER	307984
GODKÄND AV	THOMAS HOGANDER	AVDELNING	
RITNINGSTYP	PLAN		
TEKNIKOMRÅDE / INNEHÅLL	TEKNIKÖVERGRIPANDE		
BESKRIVNING	ILLUSTRATIONSKARTA KM 1/140 - 1/675		
SKALA	1:1000	FORMAT	A1
RITNINGNUMMER	101C0203	FÖRVALTNINGSNUMMER	
		BLAD	NÄSTA BLAD BET

Plattez 2022-03-15 09:10:07 by Darius Simkus
Path: C:\Vad\1307984\VÄGPLAN\CVR\101C0203.dwg