

KOORDINATSYSTEM: SWEREF 99 13 30
HÖJDSYSTEM: RH 2000

FÖRKLARINGAR

- MARKANSPRÅK**
- VÄGKANT
 - GRÄNS FÖR VÄGPLAN
 - GRÄNS FÖR VÄGOMRÅDE
 - AVGRÄNSNING MELLAN OLIKA TYPER AV MARKANSPRÅK
 - V** NYTT VÄGOMRÅDE MED VÄGRÄTT
 - Vi** NYTT VÄGOMRÅDE MED INSKRÄNKT VÄGRÄTT - FÖR ANLÄGGANDE AV TRYCKBANK
 - T1** TILLFÄLLIG NYTT JANDERÄTT - FÖR ARBETSOMRÅDE VID BYGGANDE AV VÄGANLÄGGNING
 - T2** TILLFÄLLIG NYTT JANDERÄTT - FÖR ETABLERING OCH UPPLAG
 - T3** TILLFÄLLIG NYTT JANDERÄTT - FÖR BYGGVÄG
- TILLFÄLLIGA NYTTJANDERÄTTER GÄLLER UNDER BYGGTIDEN DOCK LÄNGST TILL OCH MED TRE MÅNADER EFTER SLUTBESIKTNING.

VERKSAMHETER/ ÅTGÄRDER SOM UNDANTAS FRÅN FÖRBUD ENLIGT MILJÖBALKEN

SKYLDIGHETEN ATT GÖRA ANMÄLAN FÖR SAMRÅD ENLIGT 12:6 MB GÄLLER INTE FÖR DE VERKSAMHETER OCH ÅTGÄRDER SOM BEHOVS FÖR ATT BYGGA VÄGEN OCH SOM FASTSTÄLLS OCH INGÅR I VÄGOMRÅDE FÖR ALLMÄN VÄG ELLER OMRÅDE FÖR TILLFÄLLIG NYTTJANDERÄTT

FASTIGHETSREDOVISNING

- FASTIGHETSGRÄNS
- TRAKTGRÄNS/KVARTERSTRAKTGRÄNS
- 4:10 REGISTERNUMMER

FASTIGHETSREDOVISNINGEN ÄR UPPTDATERAD 2022-01-05

SKYDDSÅTGÄRDER OCH FÖRSIKTIGHETSMÅTT

- MÄRKNING ELLER AVGRÄNSNING AV SKYDDSÅTGÄRDER OCH FÖRSIKTIGHETSMÅTT


- SK1 - BULLERSKYDDSSKÄRM, HÖJD 1,8 m ÖVER VÄGMITT
- SK2 - BULLERSKYDDSVALL, HÖJD 1,8 m ÖVER VÄGMITT
- SK3 - ERBJUDA BULLERSKYDDSÅTGÄRDER UTANFÖR VÄGOMRÅDE, FASADÅTGÄRDER
- SK4 - ERBJUDA BULLERSKYDDSÅTGÄRDER UTANFÖR VÄGOMRÅDE, UTEPLATSÅTGÄRDER

KARTREDOVISNING


- VÄGRÄCKE BALK / STÄLLINA
- GÅNGSTIG
- BEF. VÄGKANT
- DIKE/BÄCK
- 1/000 LÄNGDMÄTNING OCH HÖJDER VÄG
- +56.3

VÄGEN ÄR BELYST I LÄNGDMÄTNING 1/170 - 1/600

ÖVERSIKTSFIGUR

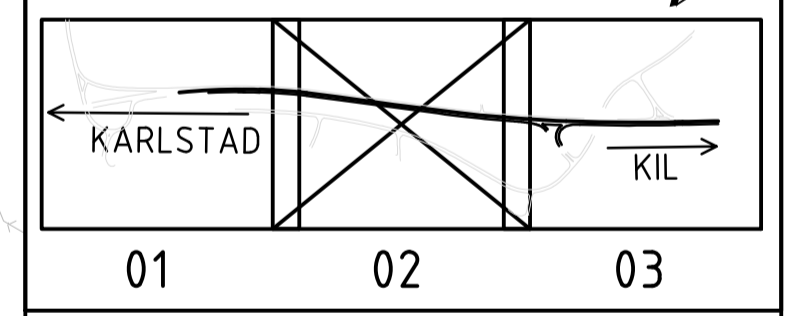

TYP AV PLAN		VÄGPLAN	
GRANSKNINGSSTATUS / SYFTE		GODKÄND	
HANDLINGSTYP		GRANSKNINGSHANDLING	
DATUM	2022-03-04	LEVERANS / ÄNDRINGS-PM	
OBJEKT			
VÄG 61/62 BERGVIK - ILANDA			
DELOMRÅDE / BANDEL			
BERGVIK - ILANDA			
ANLÄGGNINGDEL			
VÄG 61/62			
OBJEKTNUMMER / KM	168638	KONSTRUKTIONSNUMMER	
BESTÄLLARE	ALI HAJI YOUNES	LEVERANTÖR	TYRÉNS
SKAPAD AV	ALI HAJI YOUNES	UPPDRAGSNUMMER	307984
GODKÄND AV	THOMAS HOGANDER	AVDELNING	
RITNINGSTYP			
PLAN			
TEKNIKOMRÅDE / INNEHÅLL			
TEKNIKÖVERGRIPANDE			
BESKRIVNING			
PLANKARTA KM 0/530 - 1/140			
SKALA	1:1000	FORMAT	A1
RITNINGSNUMMER	101C0102	FÖRVALTNINGSNUMMER	
		BLAD	NÄSTA BLAD
		BET	

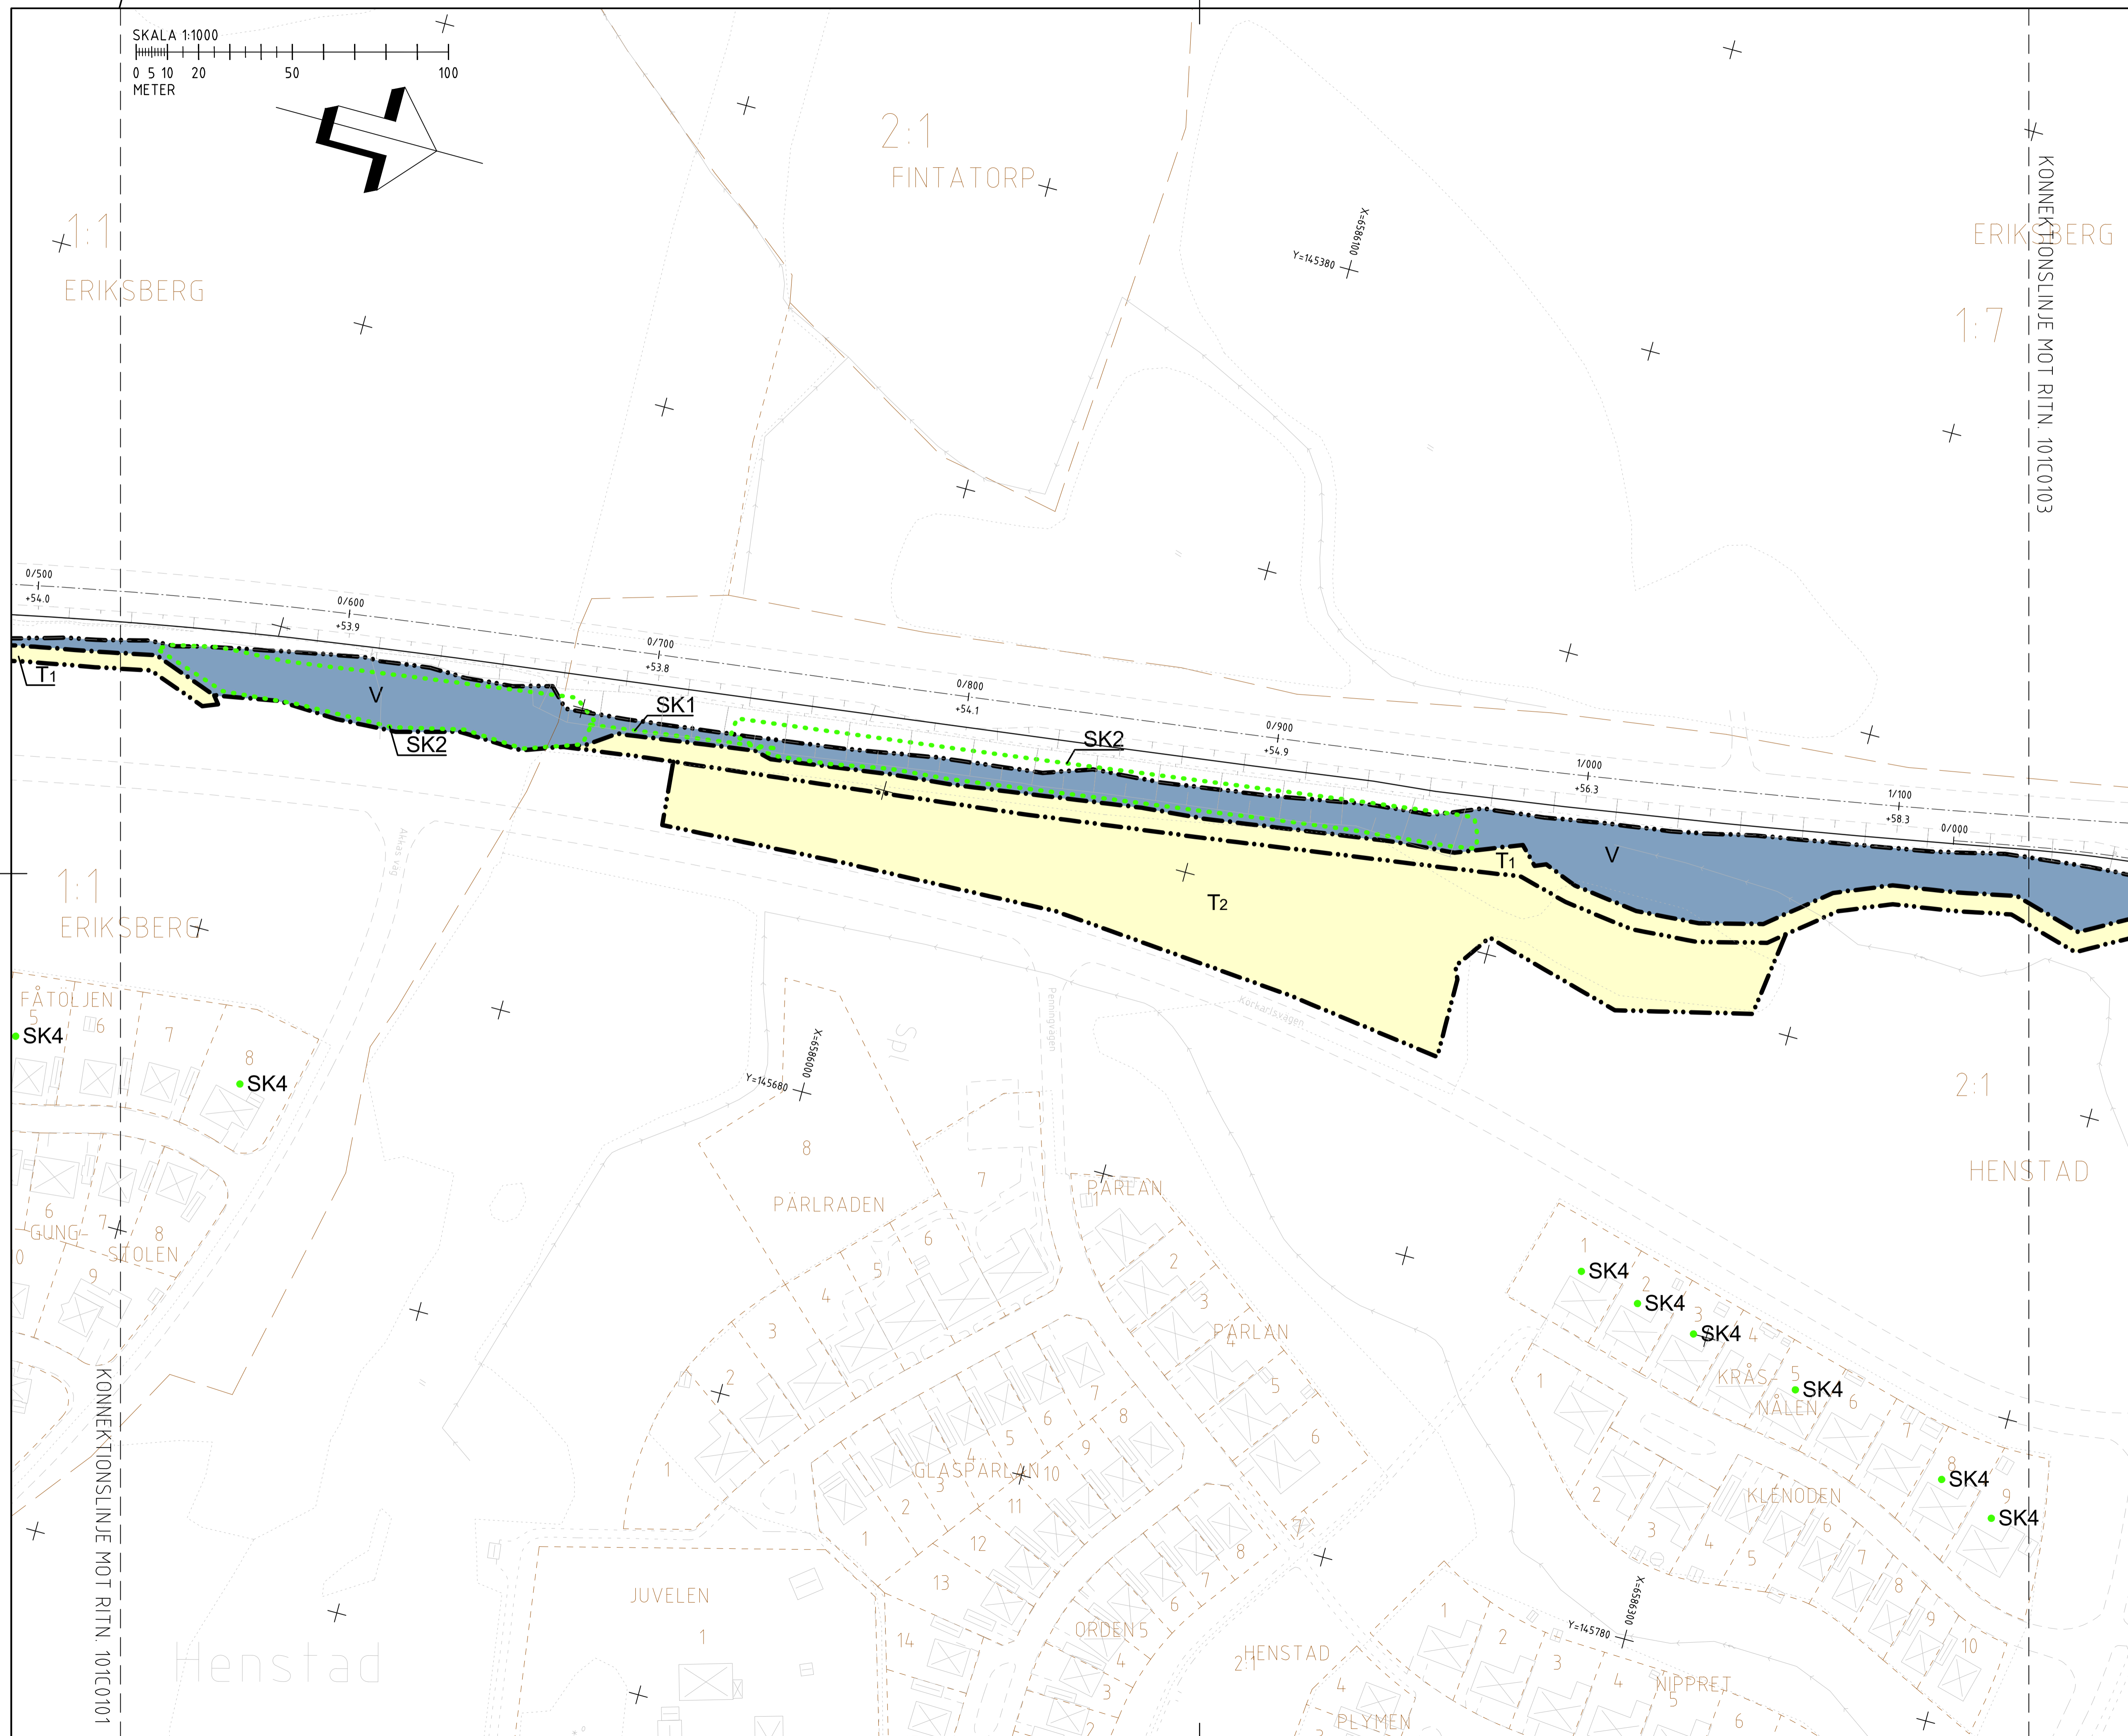

Platte: 2022-03-15 09:10:27 by VautAdminService
 Path: C:\Vaut\1307984\VAAGPLAN\VR\def\101C0102.dwg