


TECKENFÖRKLARING


	BEFINTLIG VÄG/TERRÄNG
	NY VÄG
	TERRASS
	UTSKIFTNING/URGRÄVNING
	URGRÄVNING
	TYP AV ANSLUTNING
	INFART MED SIDOTRUMMA
	INFART UTAN SIDOTRUMMA
	INFART FÖRESLÅS STÄNGAS
	VÄGTRUMMA
	DAGVATTENBRUNN

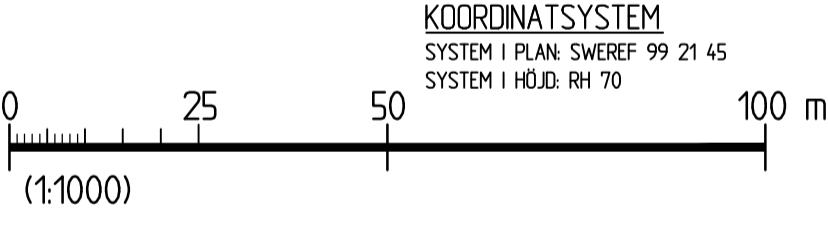

GRANSKNINGSSTATUS / SYFTE	
HANDLINGSTYP	GRANSKNINGSHANDLING
DATUM	2020-06-22
OBJEKT	PROJEKT MALMTRANSPORTER KAUNISVAARA-SVAPPAVAARA
DELOMRÅDE / BANDEL	VÄG 395
ANLÄGGNINGSDIAGRAM	JUNOSUANDO
OBJEKTNUMMER / KKM	132256
KONSTRUKTIONNUMMER	
BESTÄLLARE	LEVERANTÖR
TRAFIKVERKET	SWECO
SKAPAD AV	UPPDRAGNUMMER
WILLIAM EKHMOLM	12706088
GODKÄND AV	AVDELNING
THOMAS SÄLLSTRÖM	CIVIL
RITNINGSTYP	PROFILRITNING
TEKNIKOMRÅDE / INNEHÅLL	VÄGUTFORMNING OCH TRAFIK
BESKRIVNING	PROFILRITNING KM 68/500-69/000
SKALA	FORMAT
1:50	A1
RITNINGNUMMER	FÖRVALTNINGSNUMMER
2 06 T 03 03	
BLAD	NÄSTA BLAD
	BET


2020-06-25 15:04
 2020-06-25 15:04
 2020-06-25 15:04
 2020-06-25 15:04

Ritning P: 024731_0706088_PAK5_0003_0001_0101_Vägutformning_Svappaarar_Svappaarar_Ekholm_William_2020-06-18_17:05

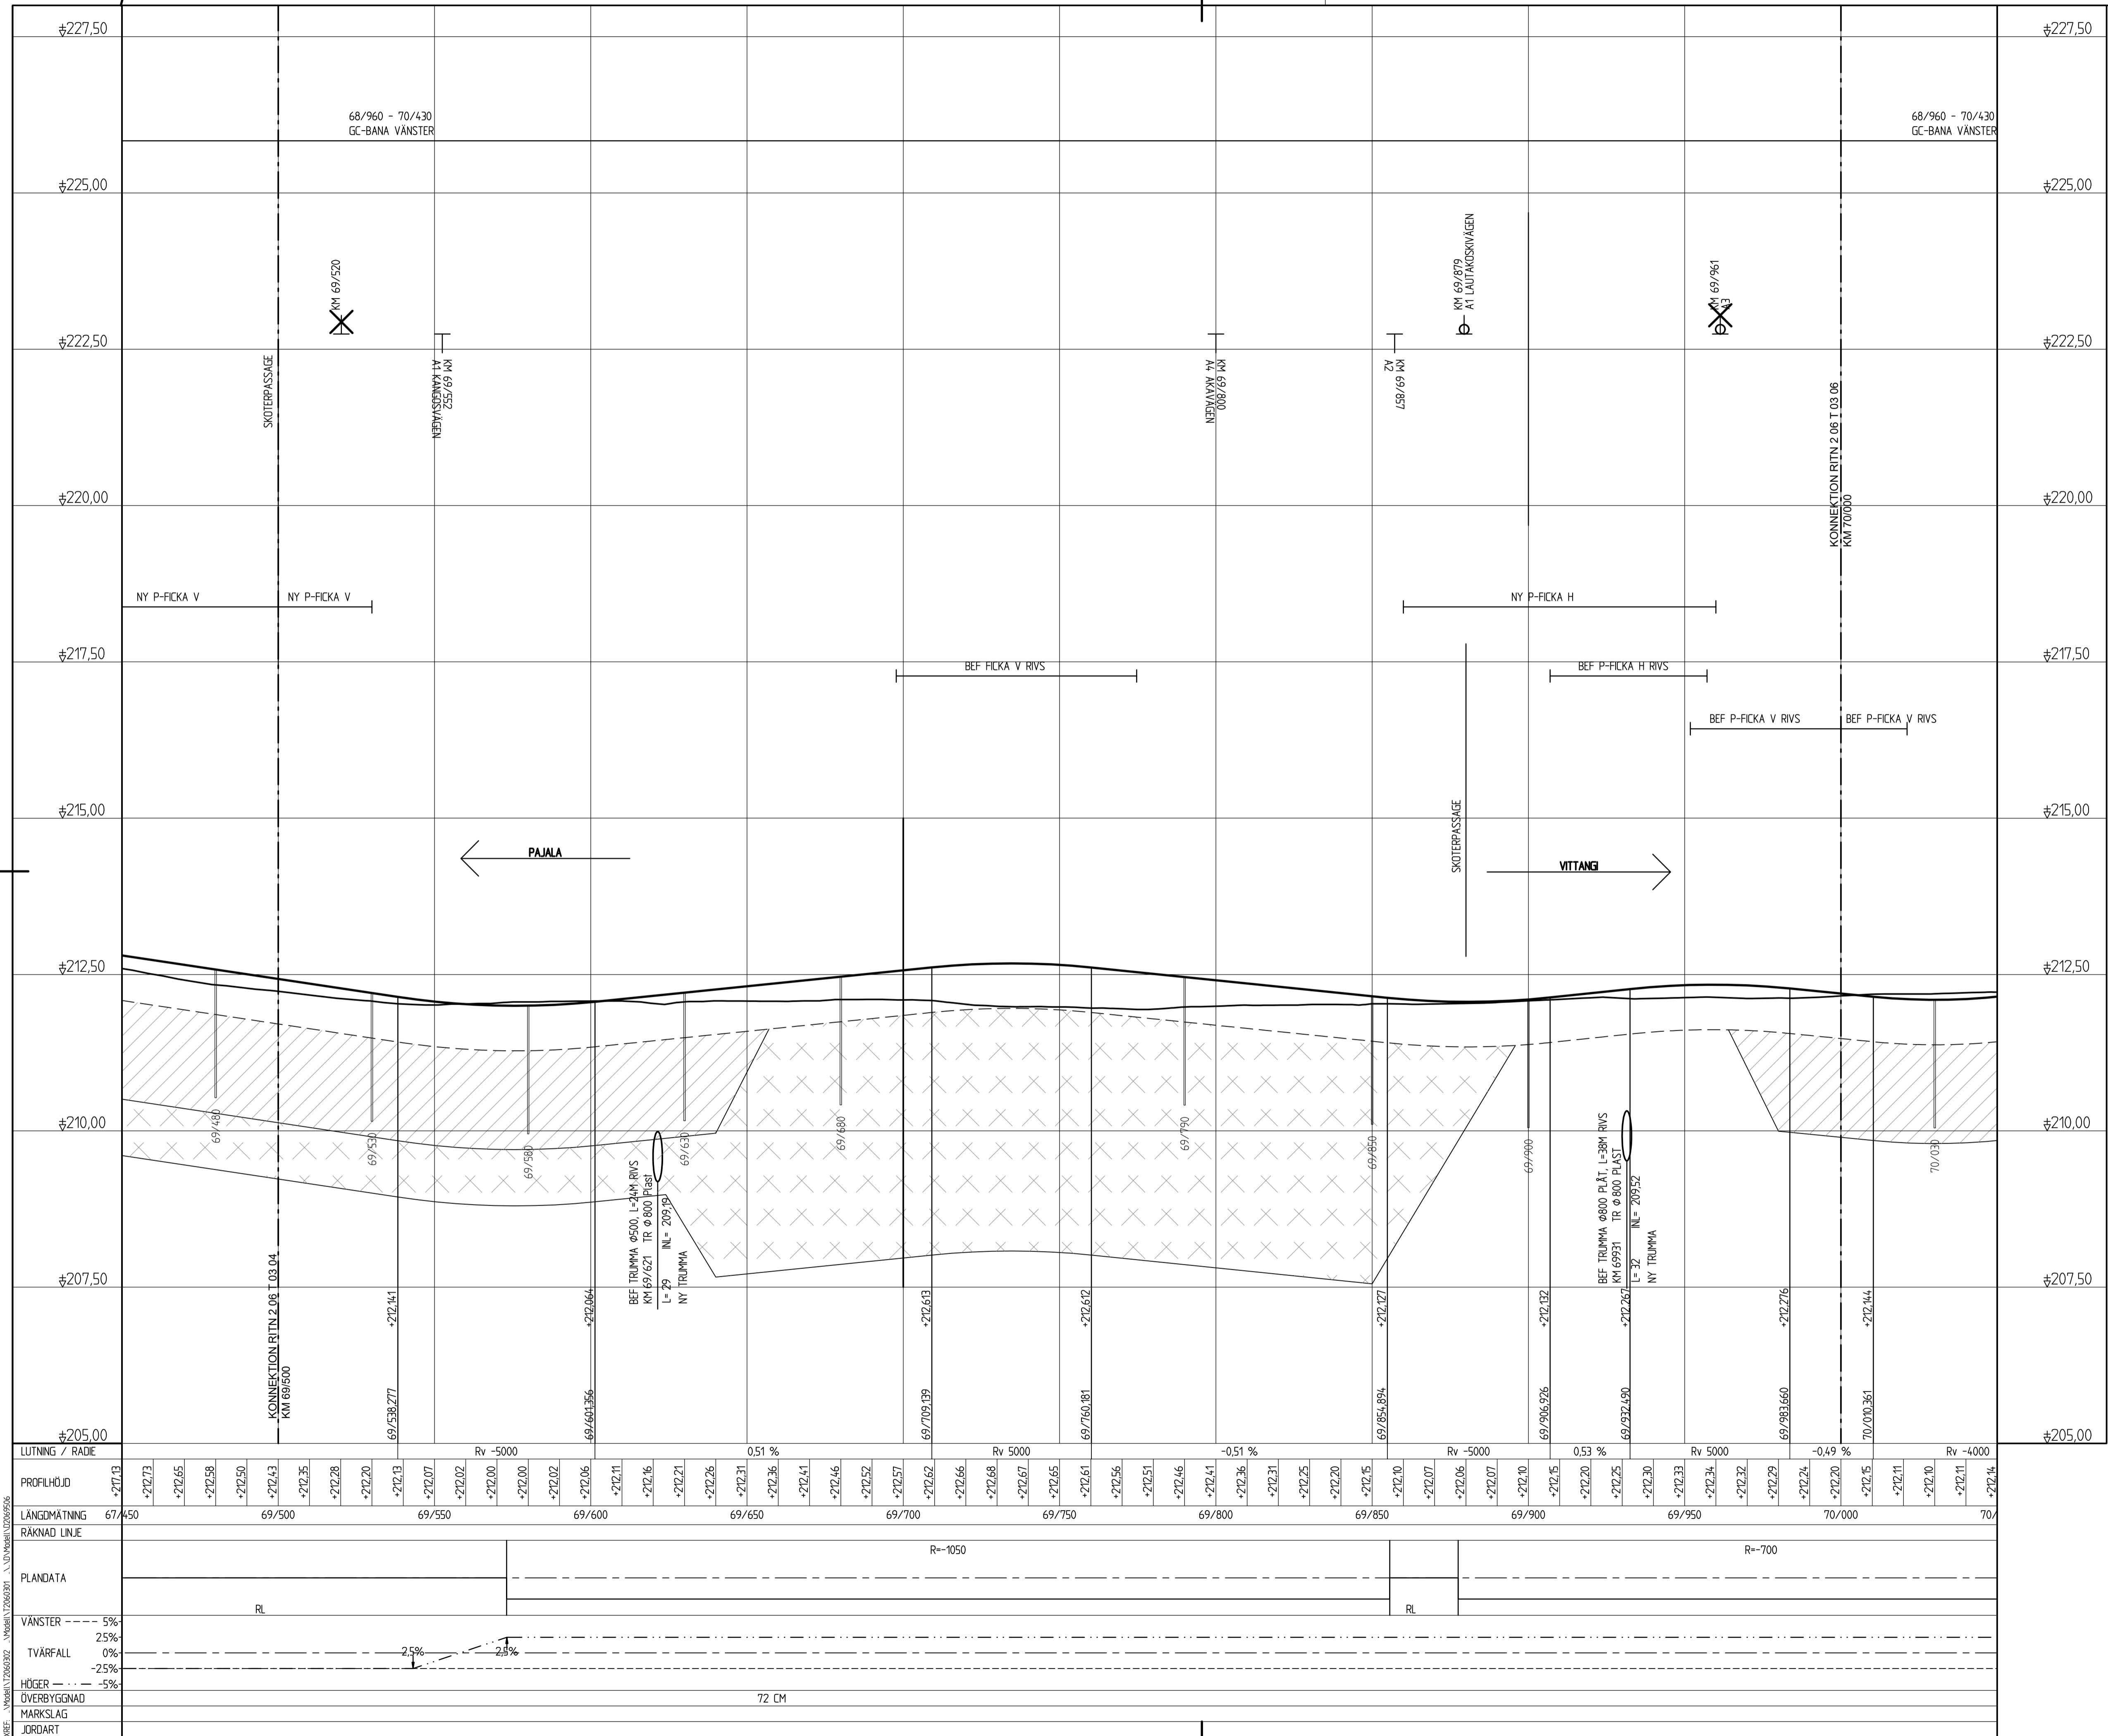

TECKENFÖRKLARING

- BEFINTLIG VÄG/TERRÄNG
- NY VÄG
- TERRASS
- UTSKIFTNING/URGRÄVNING
- URGRÄVNING
- A2/A3/A4/A5
- TYP AV ANSLUTNING
- NY XX/XXX AZ3,4,5
- INFART MED SIDOTRUMMA
- NY XX/XXX AZ3,4,5
- INFART UTAN SIDOTRUMMA
- NY XX/XXX AZ3,4,5
- INFART FÖRESLÅS STÄNGAS
- NY XX/XXX AZ3,4,5
- VÄGTRUMMA
- DAGVATTENBRUNN

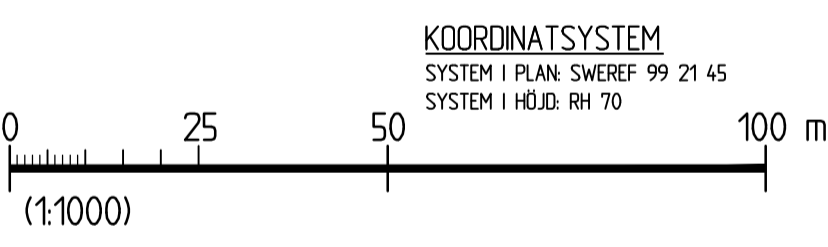

GRANSKNINGSSTATUS / SYFTE

HANDLINGSTYP
GRANSKNINGSHANDLING

DATUM
2020-06-22

LEVERANS / ÄNDRINGS-PM

OBJEKT
PROJEKT MALMTRANSPORTER KAUNISVAARA-SVAPPVAARA

DELOMRÅDE / BANDEL
VÄG 395

ANLÄGGNINGSDISEL
JUNOSUANDO

OBJEKTNUMMER / KM
132256

KONSTRUKTIONSNUMMER

BESTÄLLARE
TRAFIKVERKET

LEVERANTÖR
SWECO

SKAPAD AV
WILLIAM EKHOLM

UPPDRAGSNUMMER
12706088

GODKÄND AV
THOMAS SÄLLSTRÖM

ÄNDRINGS-PM

AVDELNING
CIVIL

RITNINGSTYP
PROFILRITNING

TEKNIKOMRÅDE / INNEHÅLL
VÄGUTFORMNING OCH TRAFIK

BESKRIVNING
PROFILRITNING
KM 69/500-70/000

SKALA
1:50 1:1000 A1

FÖRVALTNINGSNUMMER

RITNINGSNUMMER
2 06 T 03 05


BLAD

NÄSTA BLAD


BET

REF: MODEL1_20200727
MODEL1_20200806
MODEL1_20200806

Referens: P:\2020\20200627\06088_PAK5\000_000_CAD\04_P\02_V\000_C001\0305.dwg Skapad av: Ekholt, William 2020-06-18 10:08

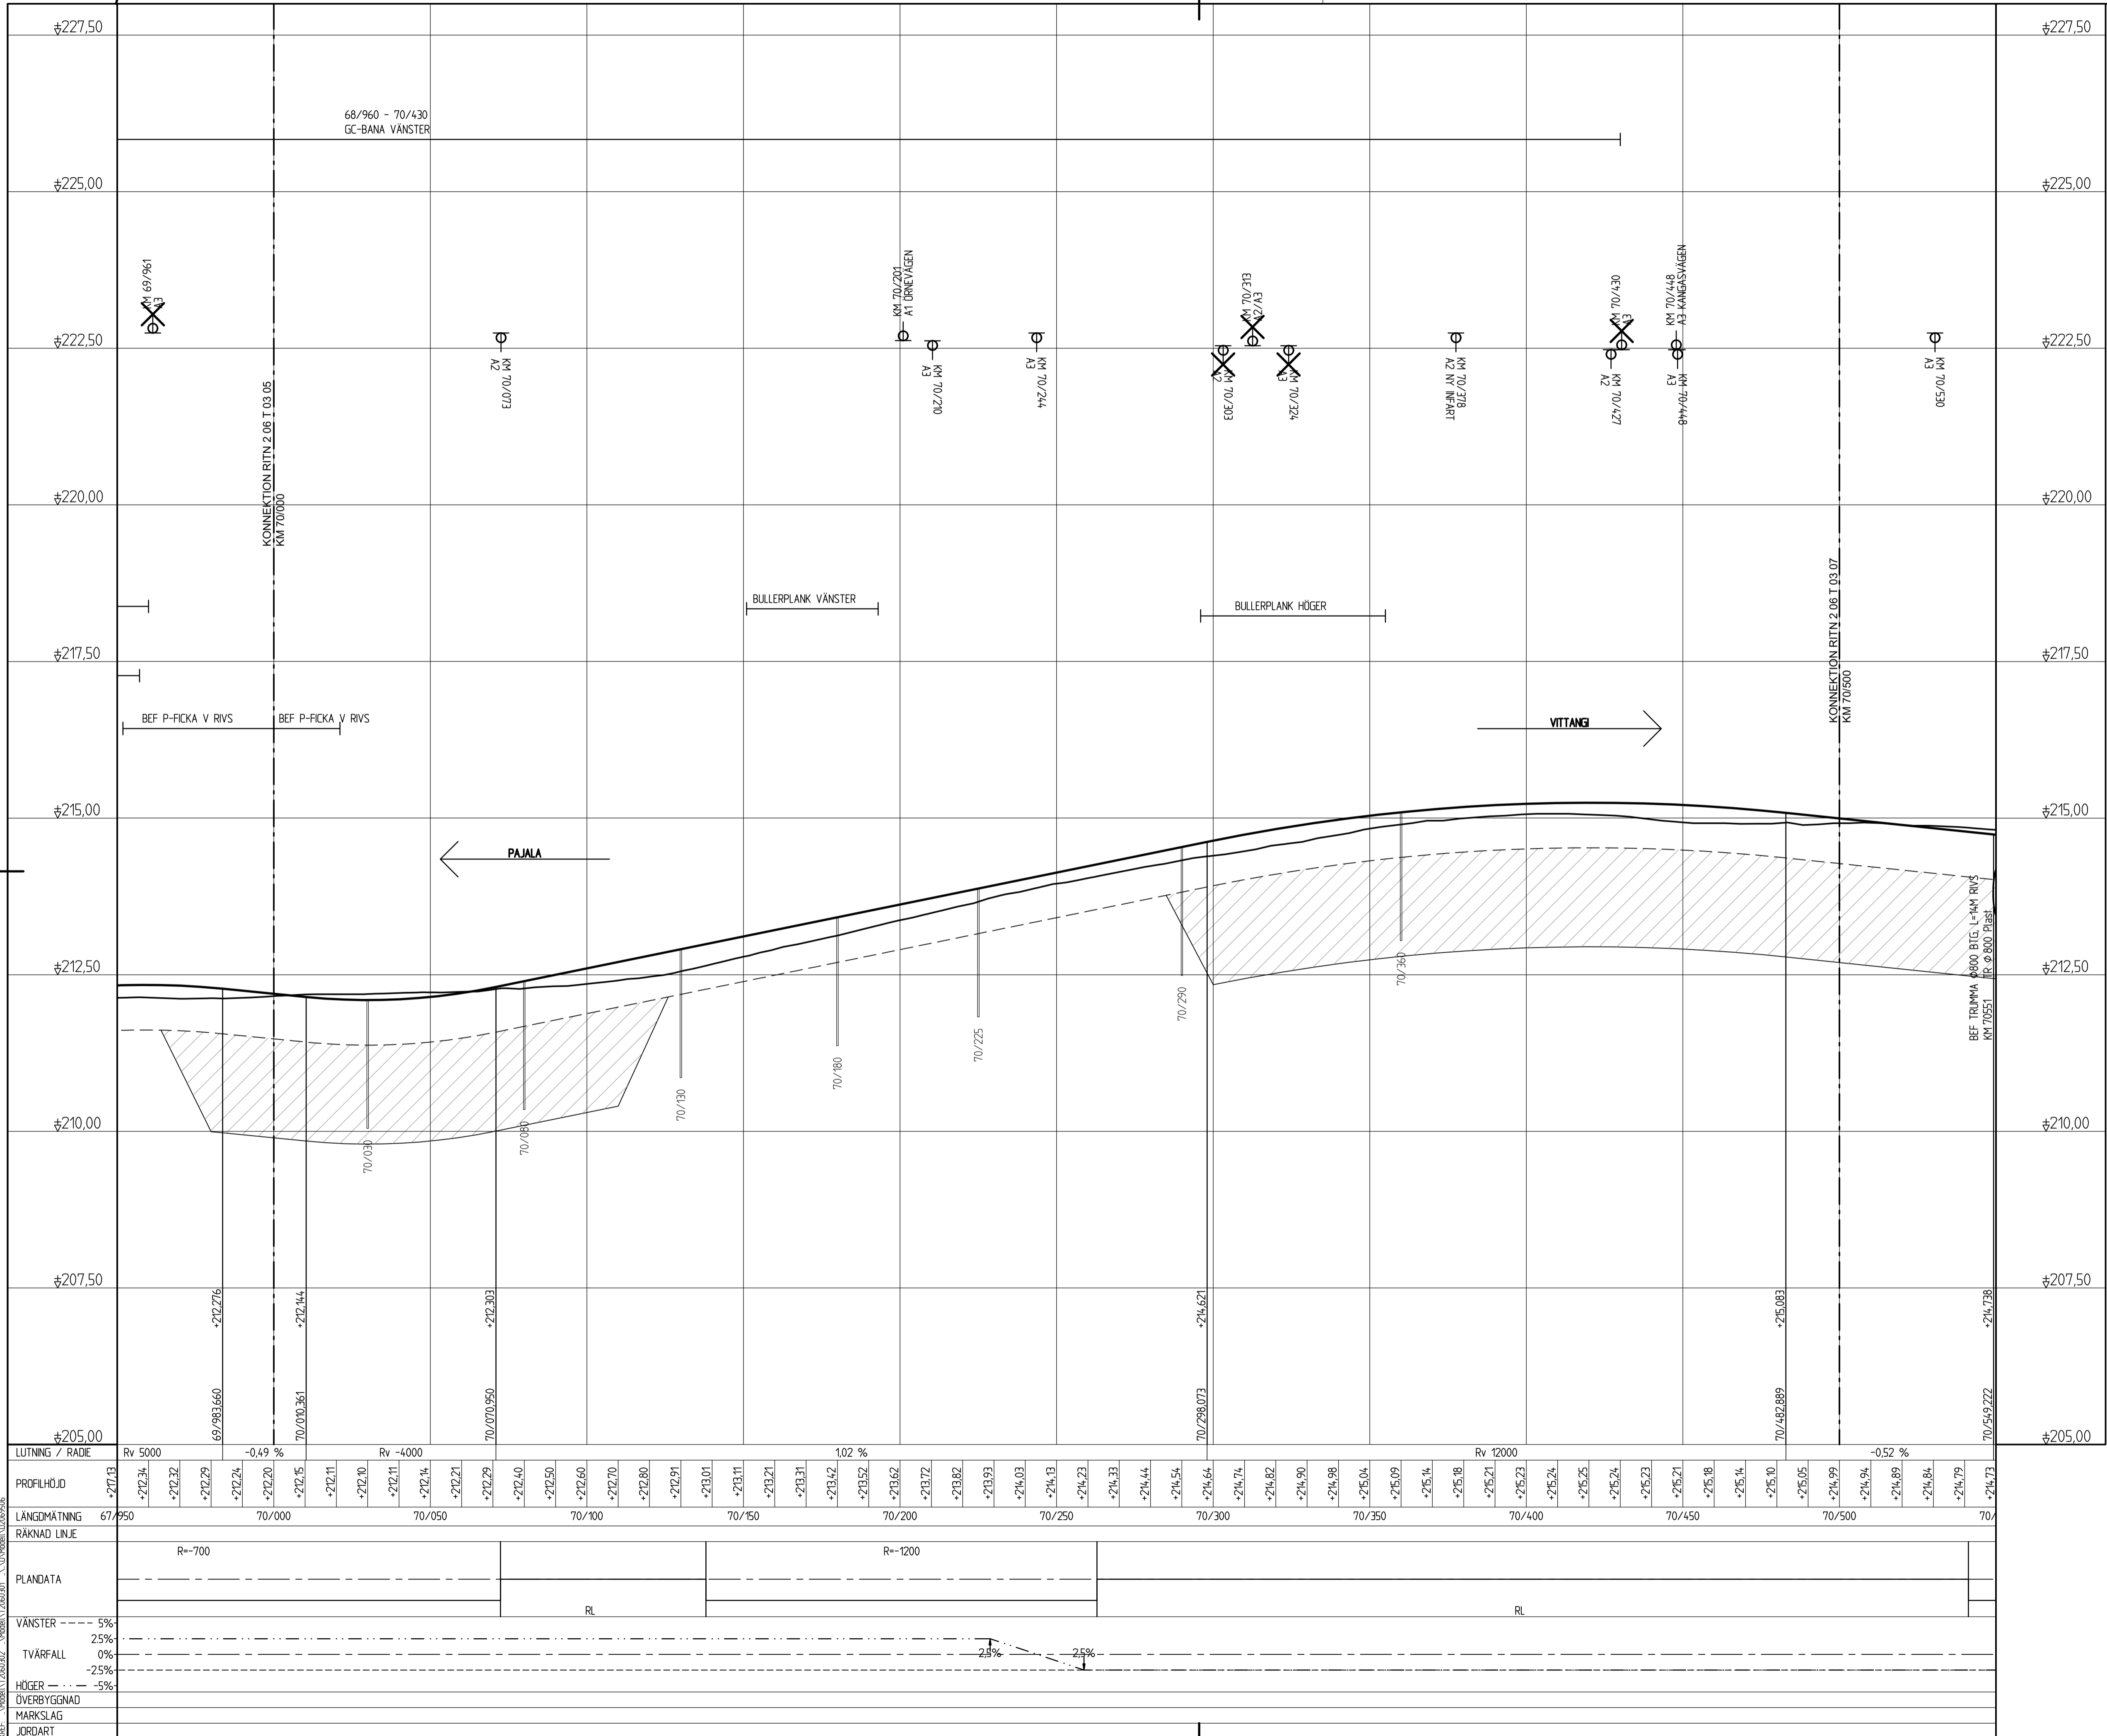

- TECKENFÖRKLARING**
- BEFINTLIG VÄG/TERRÄNG
 - NY VÄG
 - TERRASS
 - UTSKIFTNING/URGRÄVNING
 - URGRÄVNING
 - A2/A3/A4/A5
 - INFART MED SIDOTRUMMA
 - INFART UTAN SIDOTRUMMA
 - INFART FÖRESLÅS STÄNGAS
 - VÄGTRUMMA
 - DAGVATTENBRUNN

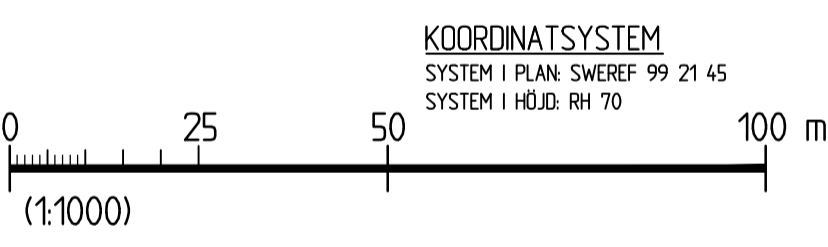


KOORDINATSYSTEM
 SYSTEM I PLAN: SWEREF 99 21 45
 SYSTEM I HÖJD: RH 70

GRANSKNINGSSTATUS / SYFTE	
HANDLINGSTYP GRANSKNINGSHANDLING	
DATUM 2020-06-22	LEVERANS / ÄNDRINGS-PM
OBJEKT PROJEKT MALMTRANSPORTER KAUNISVAARA-SVAPPAVAARA	
DELOMRÅDE / BANDEL VÄG 395	
ANLÄGGNINGSDISEL JUNOSUANDO	
OBJEKTNUMMER / KM 132256	KONSTRUKTIONSNUMMER
BESTÄLLARE TRAFIKVERKET	LEVERANTÖR SWECO
SKAPAD AV WILLIAM EKHOLM	UPPDRAGNUMMER 12706088
GODKÄND AV THOMAS SÄLLSTRÖM	AVDELNING CIVIL
RITNINGSTYP PROFILRITNING	
TEKNIKOMRÅDE / INNEHÅLL VÄGUTFORMNING OCH TRAFIK	
BESKRIVNING PROFILRITNING KM 70/000-70/500	
SKALA 1:50	FORMAT A1
FÖRVALTNINGSNUMMER 2 06 T 03 06	FÖRVALTNINGSNUMMER
BLAD	NÄSTA BLAD
BET	BET


2020-06-25 16:04
 MODELLOPPGÄTT
 2020-06-25 16:00
 MODELLOPPGÄTT

Ritning P: 024731_C0706088_P005_000_000_C100_T01_P012_V1_V0001_0001_0001_0001_Sweco ar. Eklund, William 2020 6 18 17:08

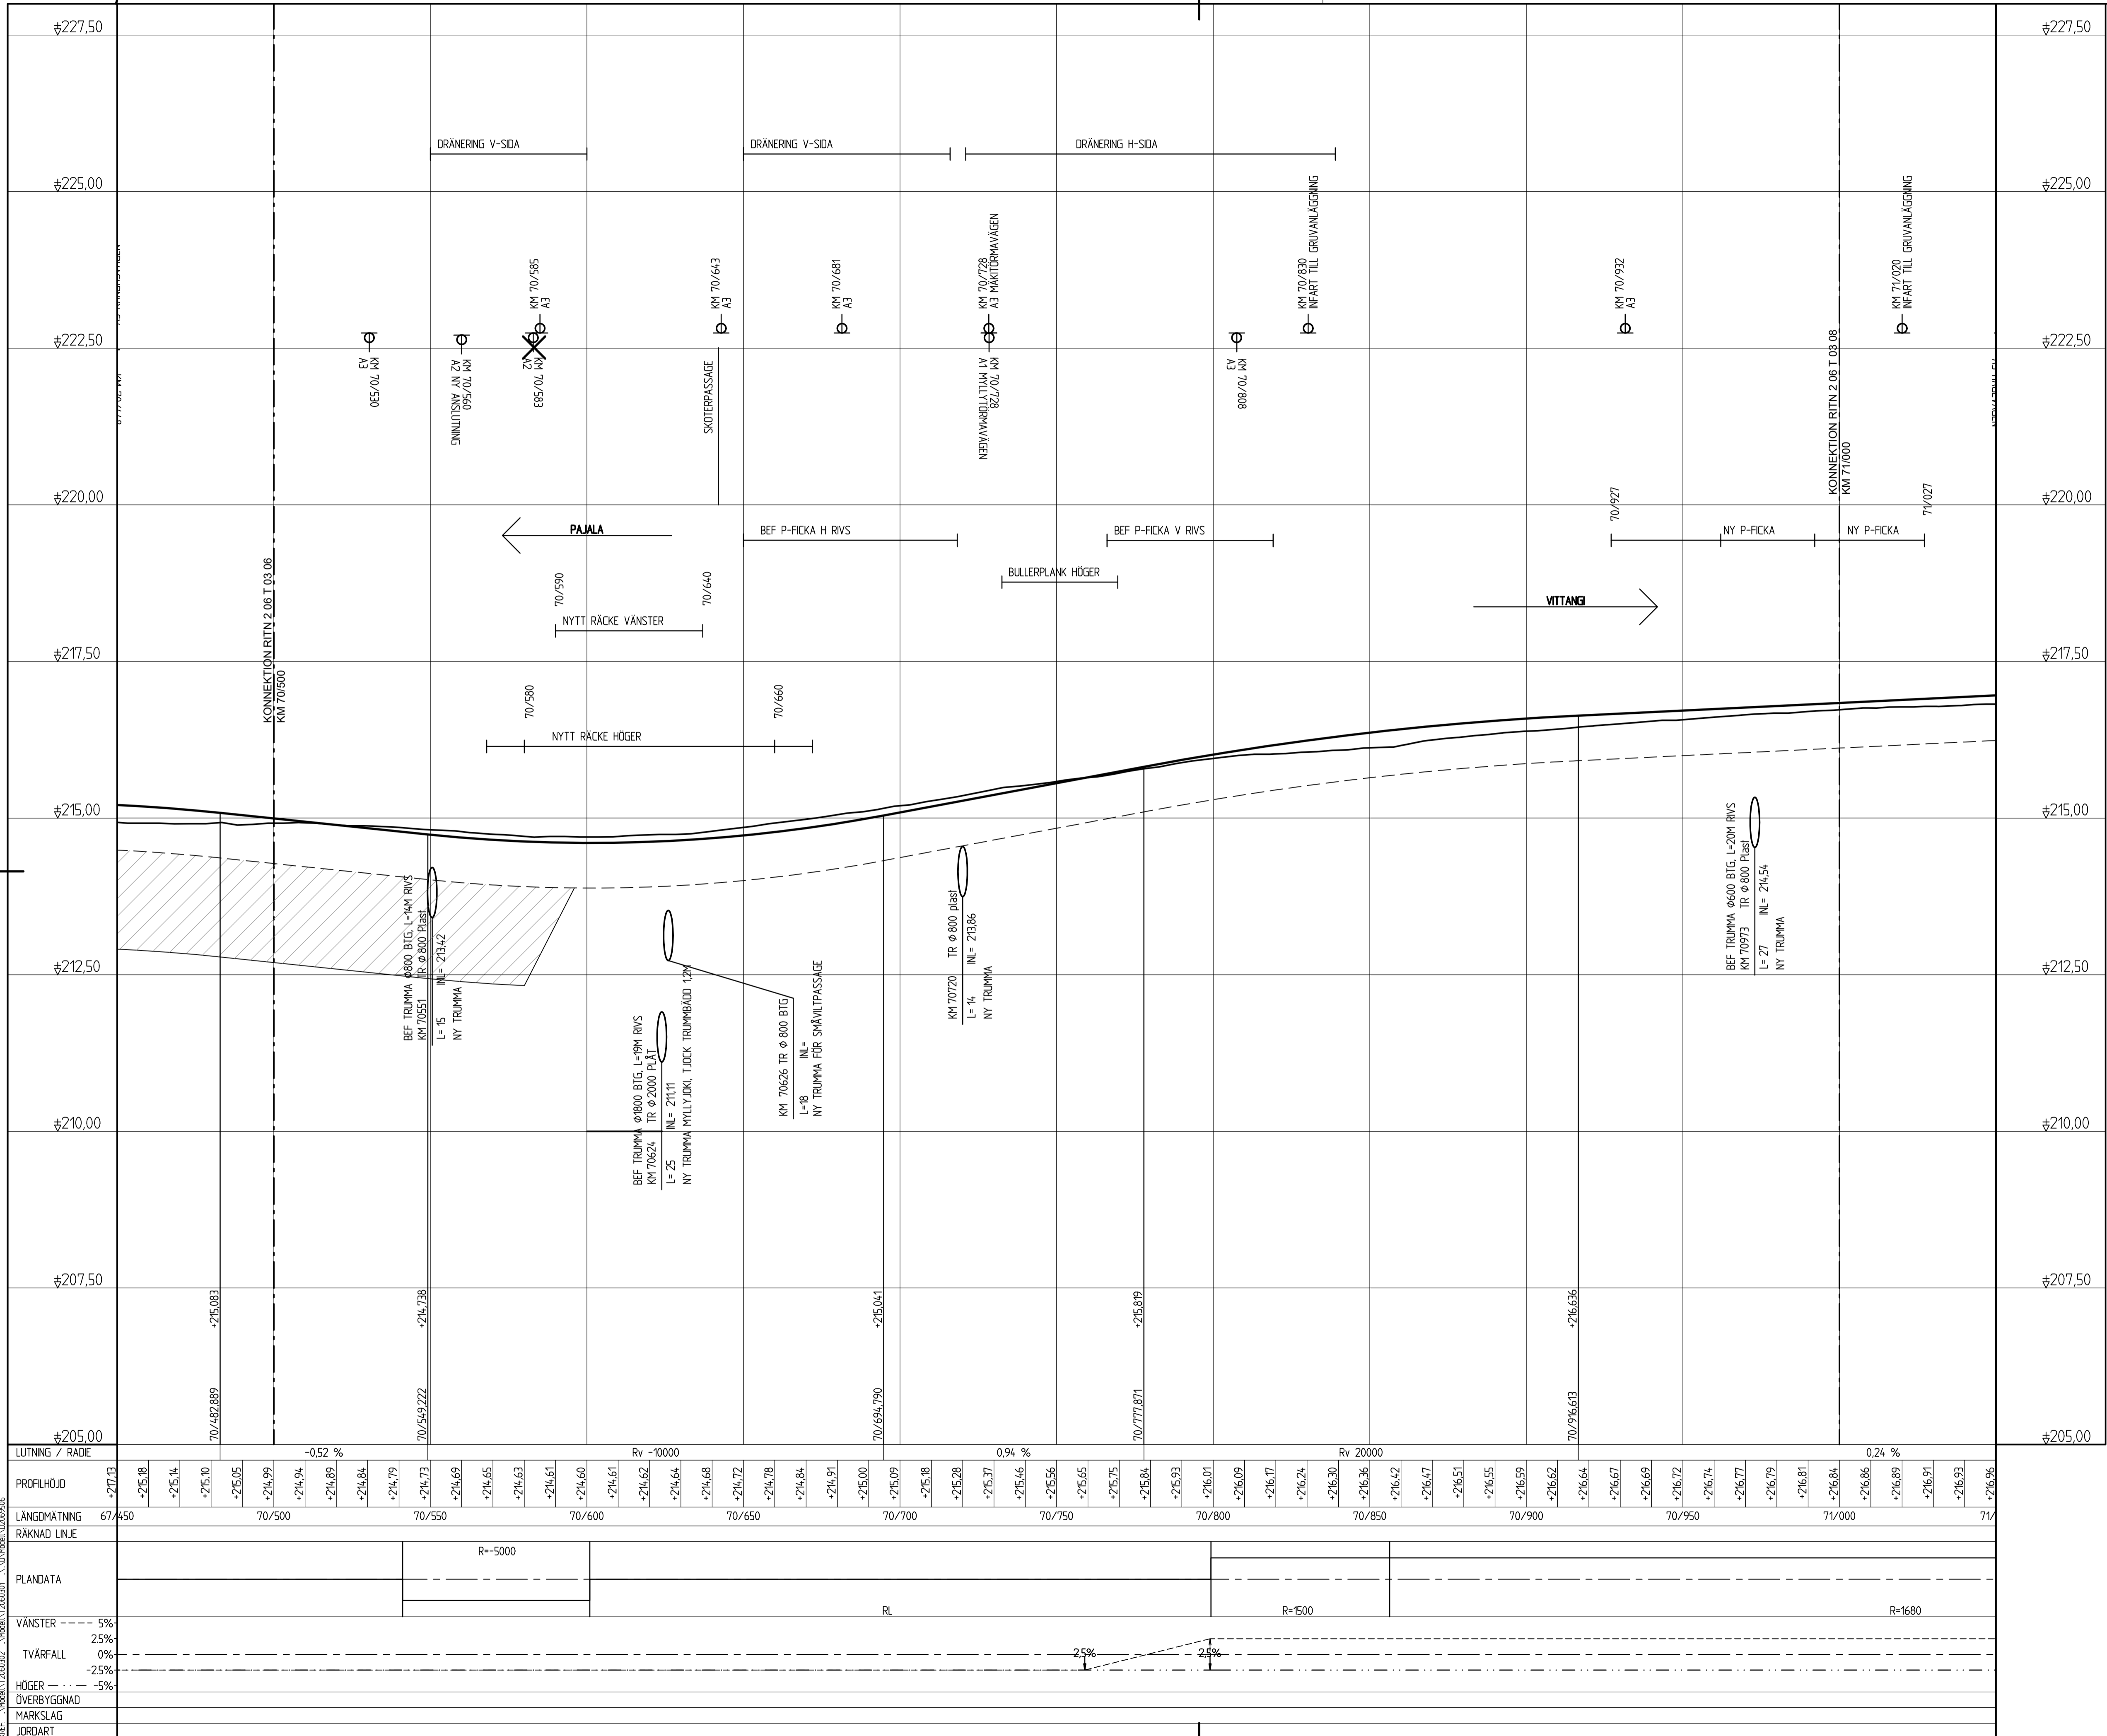

TECKENFÖRKLARING


	BEFINTLIG VÄG/TERRÄNG
	NY VÄG
	TERRASS
	UTSKIFTNING/URGRÄVNING
	URGRÄVNING
	TYP AV ANSLUTNING
	INFART MED SIDOTRUMMA
	INFART UTAN SIDOTRUMMA
	INFART FÖRESLÅS STÄNGAS
	VÄGTRUMMA
	DAGVATTENBRUNN

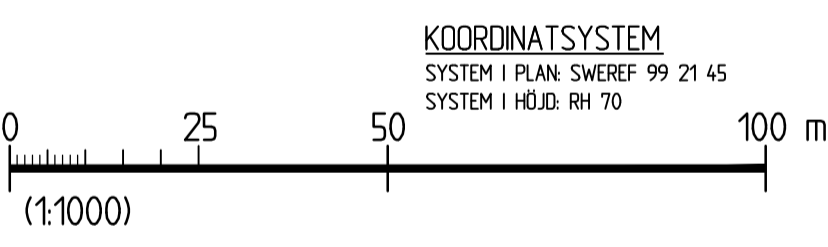


GRANSKNINGSSTATUS / SYFTE	
HANDLINGSTYP GRANSKNINGSHANDLING	
DATUM 2020-06-22	LEVERANS / ÄNDRINGS-PM
OBJEKT PROJEKT MALMTRANSPORTER KAUNISVAARA-SVAPPAVAARA	
DELOMRÅDE / BANDEL VÄG 395	
ANLÄGGNINGSDEL JUNOSUANDO	
OBJEKTNUMMER / KM 132256	KONSTRUKTIONNUMMER
BESTÄLLARE TRAFIKVERKET	LEVERANTÖR SWECO
SKAPAD AV WILLIAM EKHOLM	UPPDRAGNUMMER 12706088
GODKÄND AV THOMAS SÄLLSTRÖM	AVDELNING CIVIL
RITNINGSTYP PROFILRITNING	
TEKNIKOMRÅDE / INNEHÅLL VÄGUTFORMNING OCH TRAFIK	
BESKRIVNING PROFILRITNING KM 70/500-71/000	
SKALA 1:50	FORMAT A1
FÖRVALTNINGSNUMMER	BLAD
RITNINGNUMMER 2 06 T 03 07	NÄSTA BLAD
BET	BET

2020-06-25 16:04
 2020-06-25 16:00
 2020-06-25 16:00
 2020-06-25 16:00

Ritning P: 024731_0706088_7465_000_36_0101-TP-012-V1_Vägar_030107070707 Svarar av: Erika, William 2020-06-18 10:59

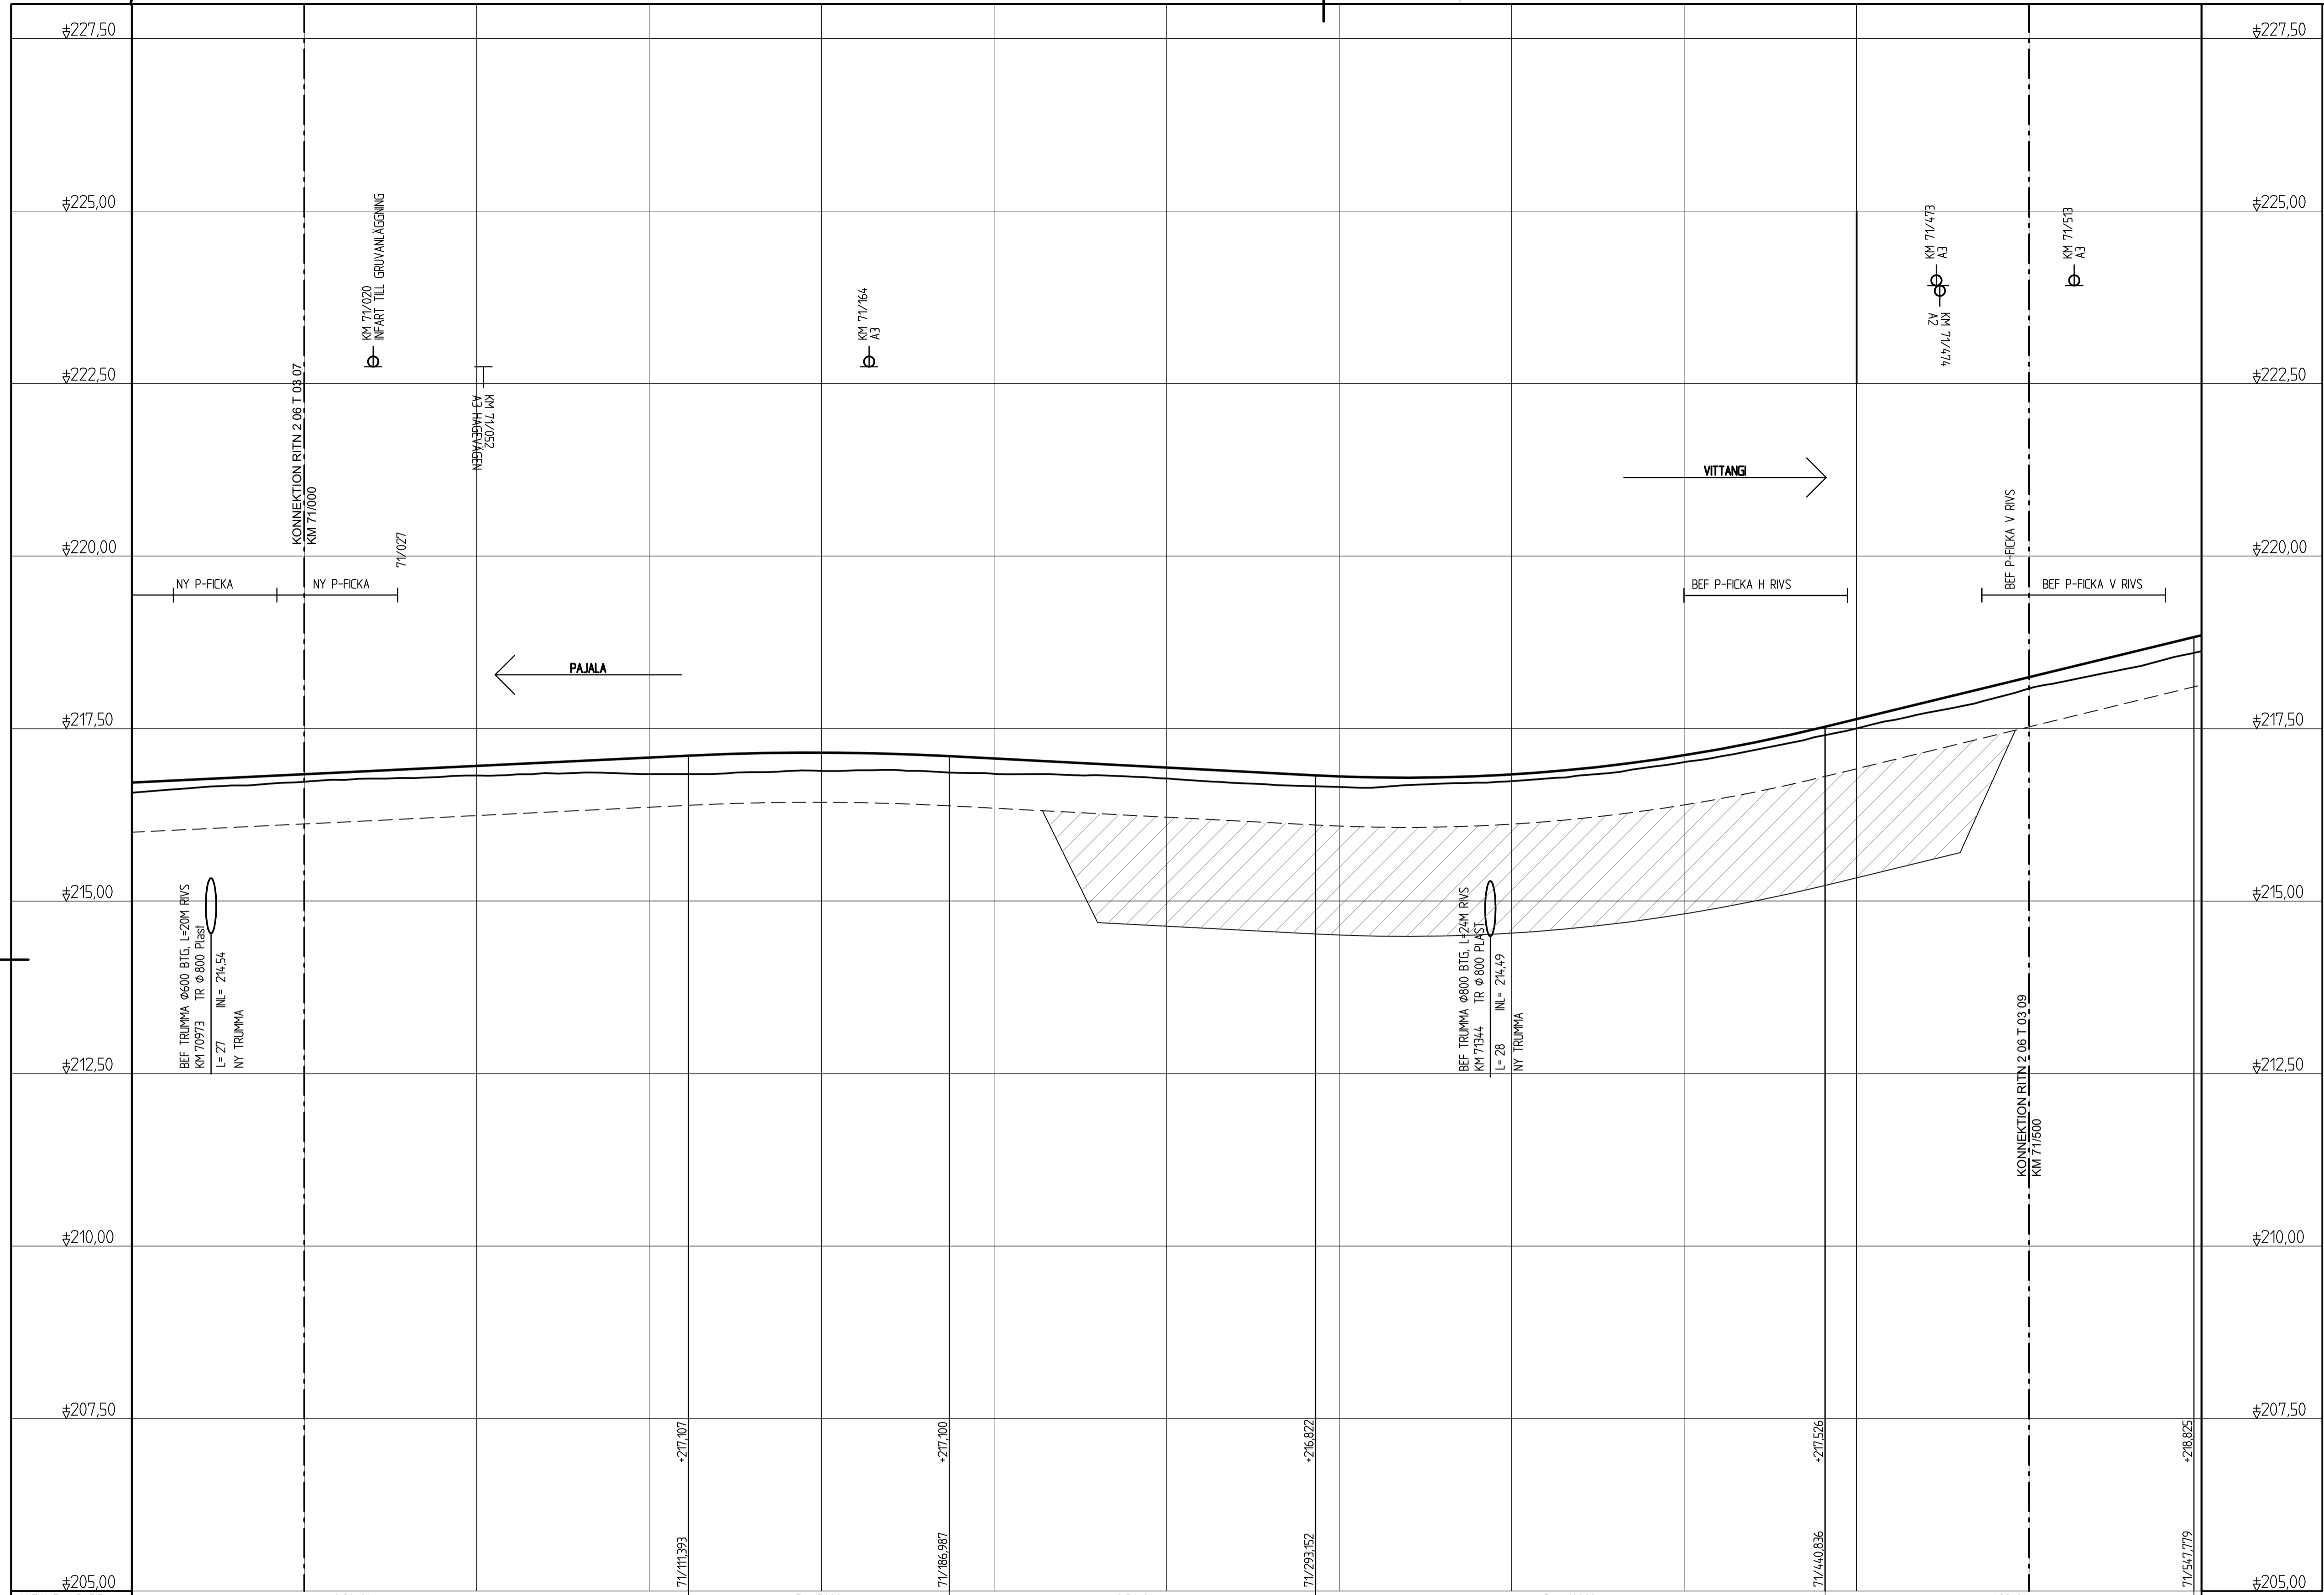

TECKENFÖRKLARING	
	BEFINTLIG VÄG/TERRÄNG
	NY VÄG
	TERRASS
	UTSKIFTNING/URGRÄVNING
	URGRÄVNING
	TYP AV ANSLUTNING
	INFART MED SIDOTRUMMA
	INFART UTAN SIDOTRUMMA
	INFART FÖRESLÅS STÄNGAS
	VÄGRUMMA
	DAGVATTENBRUNN

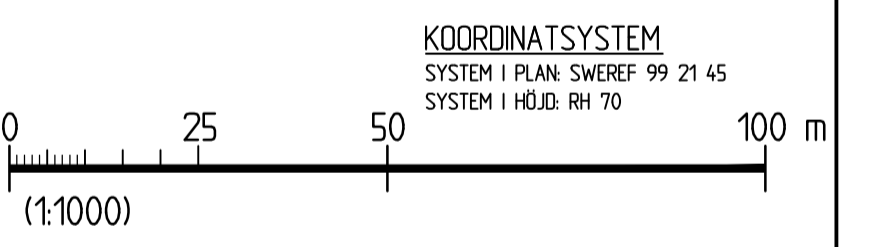


KOORDINATSYSTEM
SYSTEM I PLAN: SWEREF 99 21 45
SYSTEM I HÖJD: RH 70

LUTNING / RADI	PROFILHÖJD	LANGMÄTNING	RÄKNAD LINJE	PLANDATA	VÄNSTER	TVÄRFALL	HÖGER	ÖVERBYGGNAD	MARKSLAG	JORDART
0,24 %	+216,74	67,950	71/000	R=1680	5%	0%	-5%			
Rv 15000	+216,77									
	+216,79									
	+216,81									
	+216,84									
	+216,86									
	+216,89									
	+216,91									
	+216,93									
	+216,96									
	+216,98									
	+217,01									
	+217,03									
	+217,06									
	+217,08									
	+217,10									
	+217,13									
	+217,14									
	+217,15									
	+217,15									
	+217,13									
	+217,12									
	+217,09									
	+217,07									
	+217,04									
	+217,01									
	+216,99									
	+216,96									
	+216,94									
	+216,91									
	+216,88									
	+216,86									
	+216,83									
	+216,81									
	+216,79									
	+216,79									
	+216,81									
	+216,83									
	+216,87									
	+216,92									
	+216,97									
	+217,04									
	+217,11									
	+217,20									
	+217,29									
	+217,40									
	+217,52									
	+217,64									
	+217,76									
	+217,88									
	+218,00									
	+218,12									
	+218,24									
	+218,37									
	+218,49									
	+218,61									
	+218,73									
	+218,85									

GRANSKNINGSSTATUS / SYFTE	
HANDLINGSTYP GRANSKNINGSHANDLING	
DATUM 2020-06-22	LEVERANS / ÄNDRINGS-PM
OBJEKT PROJEKT MALMTRANSPORTER KAUNISVAARA-SVAPPAVAARA	
DELOMRÅDE / BANDEL VÄG 395	
ANLÄGGNINGSDISEL JUNOSUANDO	
OBJEKTNUMMER / KM 132256	KONSTRUKTIONSNUMMER
BESTÄLLARE TRAFIKVERKET	LEVERANTÖR SWECO
SKAPAD AV WILLIAM EKHOLM	UPPDRAGNUMMER 12706088
GODKÄND AV THOMAS SÄLLSTRÖM	AVDELNING CIVIL
RITNINGSTYP PROFILRITNING	
TEKNIKOMRÅDE / INNEHÅLL VÄGUTFORMNING OCH TRAFIK	
BESKRIVNING PROFILRITNING KM 71/000-71/500	
SKALA 1:50	FORMAT A1
RITNINGSNUMMER 2 06 T 03 08	FÖRVALTNINGSNUMMER
BLAD	NÄSTA BLAD
BET	BET

2020-06-25 16:12
 2020-06-25 16:10
 2020-06-25 16:10
 2020-06-25 16:10

Ritning P:12706088-PAKS-0001-2020-06-25 16:12 V:\Uppdrag\2020\0306088_Sweco\Arb\2020-06-25 16:10

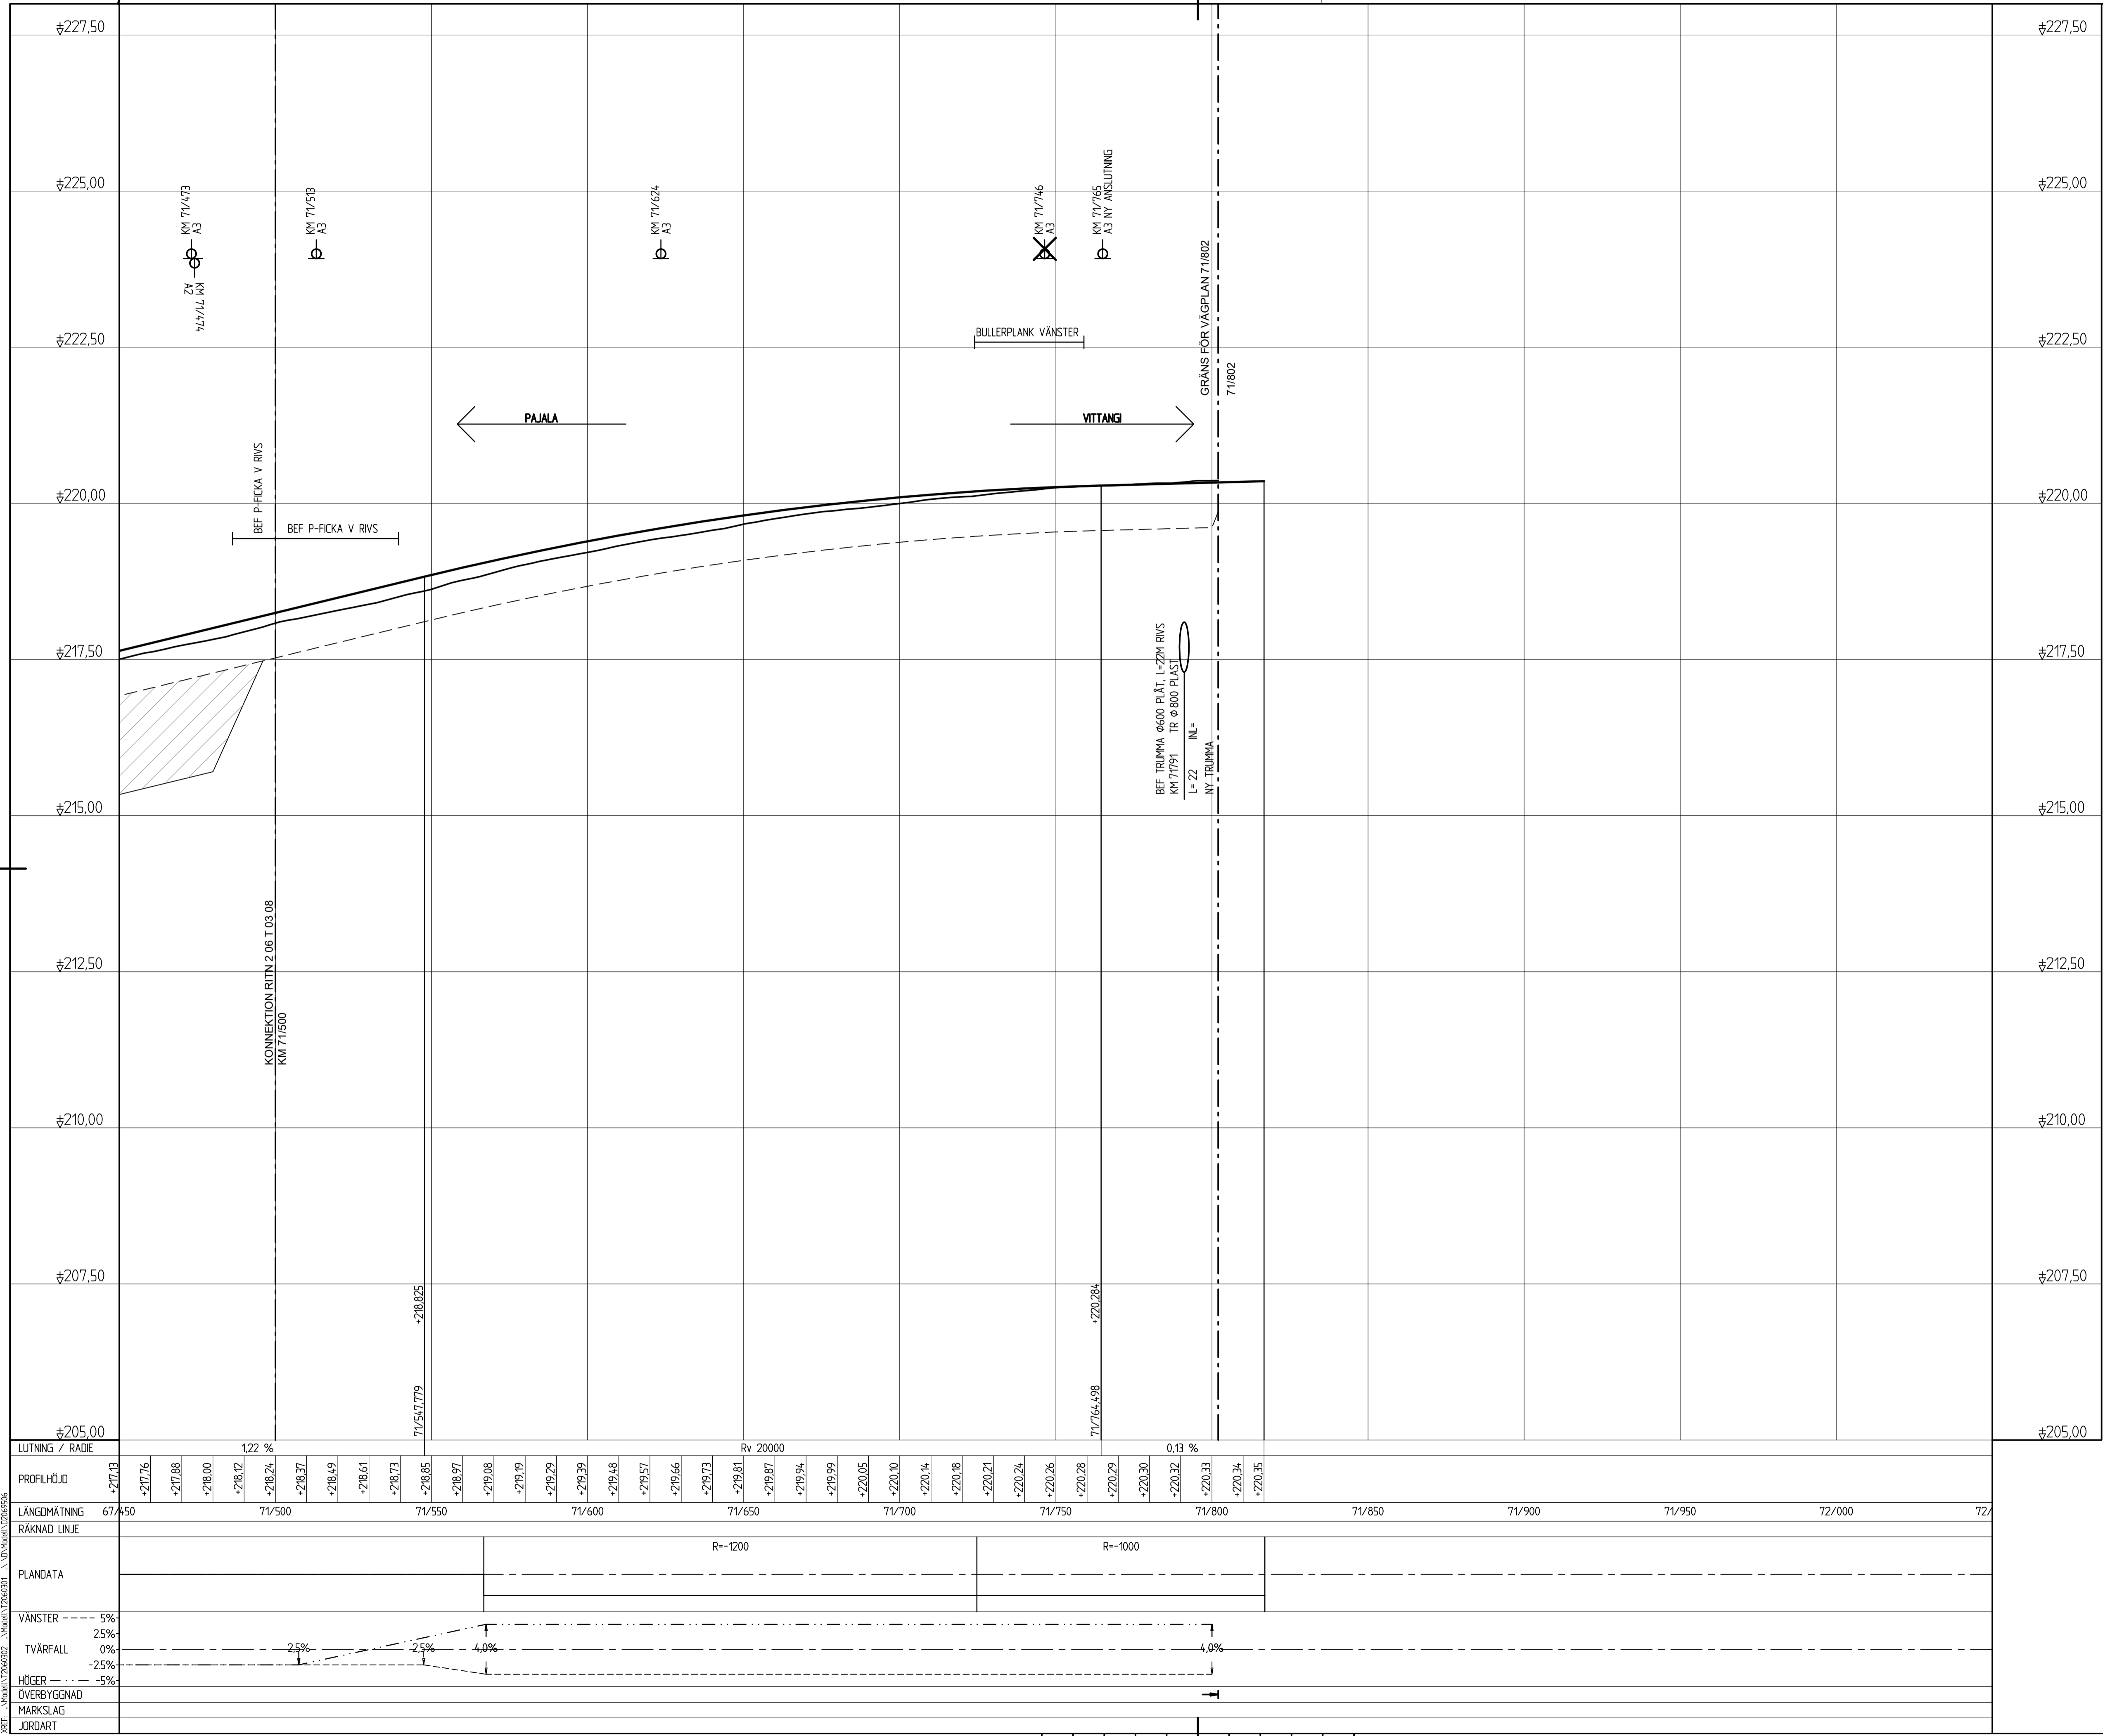

- ### TECKENFÖRKLARING
- BEFINTLIG VÄG/TERRÄNG
 - NY VÄG
 - TERRASS
 - UTSKIFTNING/URGRÄVNING
 - URGRÄVNING
 - TYP AV ANSLUTNING
 - INFART MED SIDOTRUMMA
 - INFART UTAN SIDOTRUMMA
 - INFART FÖRESLÅS STÄNGAS
 - VÄGTRUMMA
 - DAGVATTENBRUNN

KOORDINATSYSTEM
 SYSTEM I PLAN: SWEDEF 99 21 45
 SYSTEM I HÖJD: RH 70
 0 25 50 100 m
 (1:1000)

GRANSKNINGSSTATUS / SYFTE

GRANSKNINGSHANDLING

HANDLINGSTYP: GRANSKNINGSHANDLING
 DATUM: 2020-06-22
 LEVERANS / ÄNDRINGS-PM:
 OBJEKT: PROJEKT MALMTRANSPORTER KAUNISVAARA-SVAPPAVAARA
 DELOMRÅDE / BANDEL: VÄG 395
 ANLÄGGNINGSDIEL: JUNOSUANDO
 OBJEKTNUMMER / KM: 132256
 KONSTRUKTIONNUMMER:
 BESTÄLLARE: TRAFIKVERKET
 LEVERANTÖR: SWECO
 SKAPAD AV: WILLIAM EKHOLM
 UPPDRAGSNUMMER: 12706088
 GODKÄND AV: THOMAS SÄLLSTRÖM
 ÄNDRING: CIVIL
 RITNINGSTYP: PROFILRITNING
 TEKNIKOMRÅDE / INNEHÅLL: VÄGUTFORMNING OCH TRAFIK
 BESKRIVNING: PROFILRITNING KM 71/500-71/802
 SKALA: 1:50 1:1000 A1
 RITNINGNUMMER: 2 06 T 03 09
 FÖRVALTNINGSNUMMER:
 BLAD: NÄSTA BLAD: BET:

2020-06-25 16:14
 2020-06-25 16:10
 2020-06-25 16:10
 2020-06-25 16:10

Ritning P: 02/131 12706088-PAKS-0003-001-001-012-V1-0008-0201030909-09-09-2020-06-25 16:14