

KOORDINATSYSTEM:

SYSTEM I PLAN: SWEREF99 15 00

SYSTEM I HÖJD: RH 2000

TECKENFÖRKLARING

PROJETERAT

- 0/100
- PROJETERAD VÄGLINJE MED LANGDANGIVELSE
- NY SLÄNT
- NY- ELLER OMBYGGNAD, ALLMAN VÄG
- NY- ELLER OMBYGGNAD AV ALLMAN GÅNG- OCH/ELLER CYKELVÄG
- NY- ELLER OMBYGGNAD, ENSKILD VÄG/ANLÄGGNING, UTFORMNING OCH LÄGE FASTSÄLLS EJ I VÄGPLAN
- YTTERE GRÄNS FÖR VÄGOMRÅDE FÖR ALLMAN VÄG
- TILLFALLIGT NYTTJANDE UNDER BYGGNADSTIDEN FÖR EXEMPELVIS OMLEDNING AV TRAFIK, UPPLAG AV JORD, ÅTKOMST VID BYGGNADARBETEN ETC. OMRÅDET ÅTERSTÄLLS EFTER NYTTJANDE
- BEFINTLIGT ALLMANT VÄGOMRÅDE SOM UTGÅR UR ALLMAN VÄGHÅLLNING OCH ÅTERLÄMNAS TILL FASTIGETSÄGAREN

XXXXXX

BEFINTLIG VÄGDEL SOM FÖRESLÅS RIVAS ELLER BEFINTLIG VÄGDEL SOM EJ ANSLUTS TILL NY VÄG

X

VÄGANSLUTNING TILL BEFINTLIG ALLMAN VÄG SOM STANGS GENOM SÄRSKILT BESLUT

))

ILLUSTRATION AV BRO ELLER VÄGPORT

● ● ● ●

DAG/DRÄN-VATTENBRUNNAR

— — — — —

TRUMMA, IN/UT-LOPP

— — — — —

DAGVATTENLEDNING

— — — — —

SIDORÄCKE

— — — — —

MITTÄCKE

— — — — —

VILTSTÄNGSEL

— — — — —

LJUD/LJUSAVVISANDE SKÄRMAR VID VILTPASSAGE

— — — — —

GRIND I VILTSTÄNGSEL

— — — — —

FÄRIST

— — — — —

VILTUTHOPP

BEFINTLIGT

— + —

LÄNSGRÄNS OCH KOMMUNGRÄNS

— — — — —

TRAKTGRÄNS

— — — — —

FASTIGHETSGRÄNS

— — — — —

GRÄNS FÖR SAMFÄLLIGHET

— — — — —

BEFINTLIGT VÄGOMRÅDE FÖR ALLMAN VÄG

— — — — —

BIOTOPSKYDDAT OMRÅDE

— — — — —

GRÄNS FÖR OMRÅDE MED YTVATTENSKYDD

— — — — —

VATTENDRÄG/STÖRRE DIKE

— — — — —

STÖRRE HÖGSPÄNNINGSLEDNING


— — — — —

BYGGNADER (BOSTAD, ÖVRIG BYGGNAD)

— — — — —

BYGGNAD SOM FÖRESLÅS RIVAS

BLADINDELNING

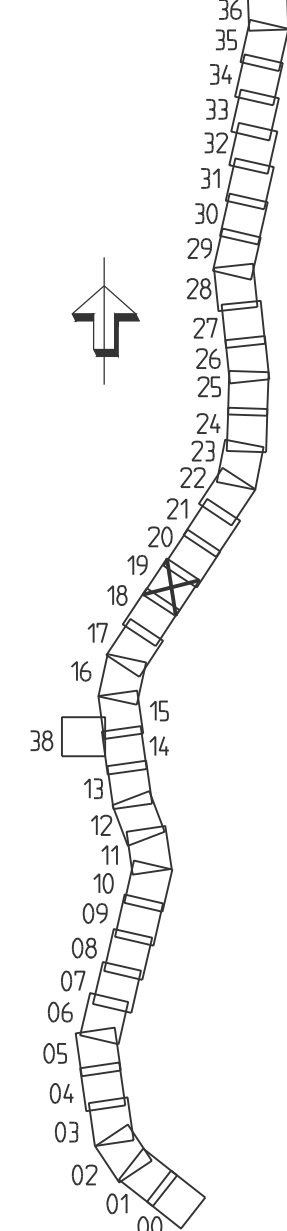

BET	ÄNDRINGEN AVSER	GODKÄND	DATUM
TYP AV PLAN	VÄGPLAN		
GRÄNSKÄRNINGSSITUATION / SYFTE	FASTSTÄLLELSEHANDLING		
HANDLINGSTYP	FASTSTÄLLELSEHANDLING		
DATUM	2021-06-11	LEVERANTÖR / ÄNDRINGS-PM	
OBJEKT	VÄG 50 NYKYRKA-BRATTEBRO BACKE		
DELOMRÅDE / BANDDEL	1 VÄG 50, NYKYRKA-BRATTEBRO BACKE		
ANLÄGGNINGSKOD	00 GEMENSAMT (SAMMANSATT OCH ÖVERSIKTER)		
OBJEKTNUMMER / KM	138 382	KONSTRUKTIONSNUMMER	
BESTÄLLARE	TRAFIKVERKET	LEVERANTÖR	ÅF INFRASTRUCTURE
SKAPAD AV	F HORNWALL	UPPDRAGSNUMMER	716954
GODKÄND AV	M EDSTRÖM	ÄNDRING	ÅF
RITNINGSTYP	ILLUSTRATIONSKARTA		
TEKNIKOMRÅDE / INNEHÅLL	VÄGUTFORMING- OCH TRAFIK		
BESKRIVNING	VÄG 50, KM 13/500 - 14/000		
SKALA	1:1000	FORMAT	A1
RITNINGSDATUM	1 00 T 05 19	FÖRVALTNINGSNUMMER	
BLAD		NÄSTA BLAD	
BET			

COORDINATSYSTEM:

SYSTEM I PLAN: SWEREF99 15 00


SYSTEM I HÖJD: RH 2000

TECKENFÖRKLARING

PROJETERAT

- 0/100
PROJETERAD VÄGLINJE MED LANGANGIVELSE
NY SLÄNT
NY- ELLER OMBYGGNAD, ALLMAN VÄG
NY- ELLER OMBYGGNAD AV ALLMAN GÅNG- OCH/ELLER CYKELVÄG
NY- ELLER OMBYGGNAD, ENSKILD VÄG/ANLÄGGNING, UTFORMNING OCH LÄGE FASTSÄLLS EJ I VÄGPLAN
YTTERE GRÄNS FÖR VÄGOMRÅDE FÖR ALLMAN VÄG
TILLFÄLLENT NYTTJANDE UNDER BYGGNADSTIDEN FÖR EXEMPELVIS OMLÄNING AV TRAFIK, UPPLAG AV JORD, ÅTKOMST VID BYGGNADARBETEN ETC. OMRÅDET ÅTERSTÄLLS EFTER NYTTJANDE
BEFINTLIGT ALLMANT VÄGOMRÅDE SOM UTGÅR UR ALLMAN VÄGHÅLLNING OCH ÅTERLÄMNAS TILL FASTIGETSÄGAREN
BEFINTLIG VÄGDEL SOM FÖRESLÅS RIVAS ELLER BEFINTLIG VÄGDEL SOM EJ ANSLUTS TILL NY VÄG
VÄGANSLUTNING TILL BEFINTLIG ALLMAN VÄG SOM STANGS GJÖR SÄRSKILT BESLUT
ILLUSTRATION AV BRÖ OCH VÄGPORT
DAG/DRÄN-VATTENBRUNNAR
TRUMMA, IN/UT-LOPP
DAGVATTENLEDNING
SIDORÄCKE
MITTRÄCKE
VILTSTÄNGSEL
LJUD/LJUSAVVISANDE SKÄRMAR VID VILTPASSAGE
GRIND I VILTSTÄNGSEL
FÄRIST
VILTUTHOPP
BEFINTLIGT
LANSGRÄNS OCH KOMMUNGRÄNS
TRAKTGRÄNS
FASTIGHETSGRÄNS
GRÄNS FÖR SAMFÄLLIGHET
BEFINTLIGT VÄGOMRÅDE FÖR ALLMAN VÄG
BIOTOPSKYDDAT OMRÅDE
GRÄNS FÖR OMRÅDE MED YTVATTENSKYDD
VATTENDRAG/STÖRRE DIKE
STÖRRE HÖGSPÄNNINGSLEDNING
BYGGNADER (BOSTAD, ÖVRIG BYGGNAD)
BYGGNAD SOM FÖRESLÅS RIVAS

BLADINDELNING

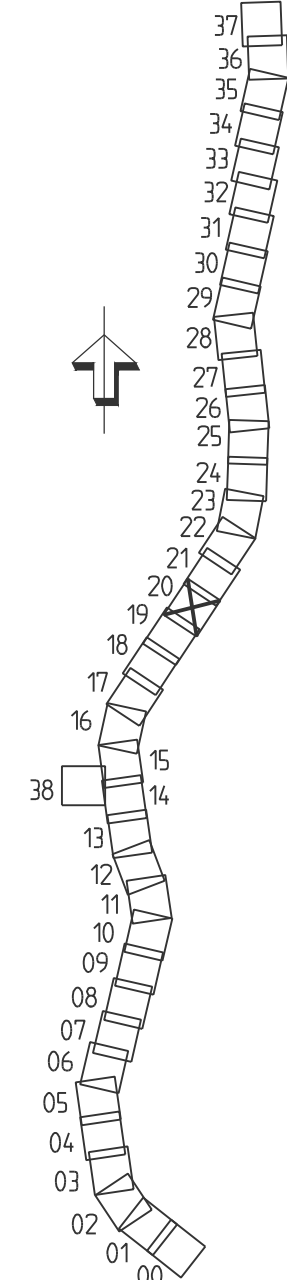

BET	ÄNDRINGEN AVSER	GÖDKÄND	DATUM
TYP AV PLAN	VÄGPLAN		
GRANSKNINGSSTATUS / SYFTE			
HANDLINGSTYP	FASTSTÄLLELSEHANDLING		
DATUM	2021-06-11	LEVERANS / ÄNDRINGS-PM	
OBJEKT	VÄG 50 NYKYRKA-BRATTEBRO BACKE		
DELOMRÅDE / BAND	1 VÄG 50, NYKYRKA-BRATTEBRO BACKE		
ANLÄGGNINGSDOKUMENT	00 GEMENSAMT (SAMMANSATT OCH ÖVERSIKTER)		
OBJEKTNUMMER / KM	138 382	KONSTRUKTIONNUMMER	
BESTÄLLARE	TRAFIKVERKET	LEVERANTÖR	ÅF INFRASTRUCTURE
SKAPAD AV	F HORNWALL	UPPDRAGSNUMMER	716954
GÖDKÄND AV	M EDSTRÖM	ÄNDRING	ÅF
RITNINGSTYP	ILLUSTRATIONSKARTA		
TEKNIKOMRÅDE / INNEHÅLL	VÄGUTFORMNING- OCH TRAFIK		
BESKRIVNING	VÄG 50, KM 14/000 - 14/500		
SKALA	1:1000	FORMAT	A1
RITNINGSDATUM	1 00 T 05 20	FÖRVALTNINGSNUMMER	
BLAD	NÄSTA BLAD	BET	

COORDINATSYSTEM:

SYSTEM I PLAN: SWEREF99 15 00

SYSTEM I HÖJD: RH 2000

TECKENFÖRKLARING


PROJETERAT

- 0/100
- PROJETERAD VÄGLINJE MED LANGANGIVELSE
- NY SLÄNT
- NY- ELLER OMBYGGNAD, ALLMAN VÄG
- NY- ELLER OMBYGGNAD AV ALLMAN GÅNG- OCH/ELLER CYKELVÄG
- NY- ELLER OMBYGGNAD, ENSKILD VÄG/ANLAGGNING, UTFORMNING OCH LÄGE FASTSÄLLS EJ I VÄGPLAN
- YTTERE GRÄNS FÖR VÄGOMRÅDE FÖR ALLMAN VÄG
- TILLFÄLLEGT NYTTJANDE UNDER BYGGNADSTIDEN FÖR EXEMPELVIS OMLÄDNING AV TRAFIK, UPPLAG AV JORD, ÅTKOMST VID BYGGNADARBETEN ETC. OMRÅDET ÅTERSTÄLLS EFTER NYTTJANDE
- BEFINTLIGT ALLMÄNT VÄGOMRÅDE SOM UTGÅR UR ALLMAN VÄGHÅLLNING OCH ÅTERLÄMNAS TILL FASTIGETSÄGAREN
- XXXXXX BEFINTLIG VÄGDEL SOM FÖRESLÅS RIVAS ELLER BEFINTLIG VÄGDEL SOM EJ ANSLUTS TILL NY VÄG
- VÄGANSLUTNING TILL BEFINTLIG ALLMAN VÄG SOM STANGS GEMÖT SÄRSKILT BESLUT
- ILLUSTRATION AV BRO ELLER VÄGPORT
- DAG/DRÄN-VATTENBRUNNAR
- TRUMMA, IN/UT-LÖPP
- DAGVATTENLEDNING
- SIDORÄCKE
- MITTRÄCKE
- VILTSTÄNGSEL
- LJUD/LJUSAVVISANDE SKÄRMAR VID VILTPASSAGE
- GRIND I VILTSTÄNGSEL
- FÄRIST
- VILTUTHOPP

BEFINTLIGT

- LANDSGRÄNS OCH KOMMUNGRÄNS
- TRAKTGRÄNS
- FASTIGHETSGRÄNS
- GRÄNS FÖR SAMFÄLLIGHET
- BEFINTLIGT VÄGOMRÅDE FÖR ALLMAN VÄG
- BIOTOPSKYDDAT OMRÅDE
- GRÄNS FÖR OMRÅDE MED YTVATTENSKYDD
- VATTENDRAG/STÖRRE DIKE
- HSP
- STÖRRE HÖGSPÄNNINGSLEDNING
- BYGGNADER (BOSTAD, ÖVRIG BYGGNAD)
- BYGGNAD SOM FÖRESLÅS RIVAS

BLADINDELNING

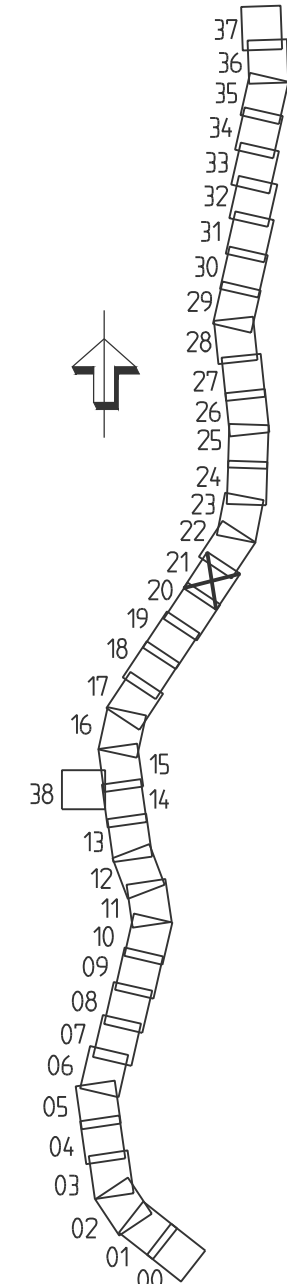

BET		ÄNDRINGEN AVSER		GODKÄND		DATUM	
TYP AV PLAN		VÄGPLAN					
GRANSKNINGSSTATUS / SYFTE							
HANDLINGSTYP		FASTSTÄLLESEHANDLING					
DATUM		2021-06-11		LEVERANS / ÄNDRINGS-PM			
OBJEKT		VÄG 50 NYKYRKA-BRATTEBRO BACKE					
DELOMRÅDE / BANDDEL		1 VÄG 50, NYKYRKA-BRATTEBRO BACKE					
ANLÄGGNINGSID		00 GEMENSAMT (SAMMANSATT OCH ÖVERSIKTER)					
OBJEKTNUMMER / KM		138 382		KONSTRUKTIONSNUMMER			
BESTÄLLARE		TRAFIKVERKET		LEVERANTÖR		ÅF INFRASTRUCTURE	
SKAPAD AV		F HORNWALL		UPPDRAGSNUMMER		716954	
GODKÄND AV		M EDSTRÖM		ÄDELNING		ÅF	
RITNINGSTYP		ILLUSTRATIONSKARTA					
TEKNIKOMRÅDE / INNEHÅLL		VÄGUTFORMING- OCH TRAFIK					
BESKRIVNING		VÄG 50, KM 14/500 - 15/000					
SKALA		1:1000		FORMAT		A1	
RITNINGSNUMMER		1 00 T 05 21		FÖRVALTNINGSNUMMER			
BLAD				NÄSTA BLAD		BET	

KOORDINATSYSTEM:

SYSTEM I PLAN: SWEREF99 15 00


SYSTEM I HÖJD: RH 2000

TECKENFÖRKLARING

PROJEKTERAT


- 0/100
- PROJEKTERAD VÄGLINJE MED LANGDANGIVELSE
- NY SLÄNT
- NY- ELLER OMBYGGNAD, ALLMAN VÄG
- NY- ELLER OMBYGGNAD AV ALLMAN GÅNG- OCH/ELLER CYKELVÄG
- NY- ELLER OMBYGGNAD, ENSKILD VÄG/ANLÄGGNING, UTFORMNING OCH LÄGE FASTSÄLLS EJ I VÄGPLAN
- YTTERE GRÄNS FÖR VÄGOMRÅDE FÖR ALLMAN VÄG
- TILLFÄLLEGT NYTTJANDE UNDER BYGGNADSTIDEN FÖR EXEMPELVIS OMLEDNING AV TRAFIK, UPPLAG AV JORD, ÅTKOMST VID BYGGNADARBETEN ETC. OMRÅDET ÅTERSTÄLLS EFTER NYTTJANDE
- BEFINTLIGT ALLMANT VÄGOMRÅDE SOM UTGÅR UR ALLMAN VÄGHÅLLNING OCH ÅTERLÄMNAS TILL FASTIGETSÄGAREN
- BEFINTLIG VÄGDEL SOM FÖRESLÅS RIVAS ELLER BEFINTLIG VÄGDEL SOM EJ ANSLUTS TILL NY VÄG
- VÄGANSLUTNING TILL BEFINTLIG ALLMAN VÄG SOM STANGS GJÖR SÄRSKILT BESLUT
- ILLUSTRATION AV BRO ELLER VÄGPORT
- DAG/DRÄN-VATTENBRUNNAR
- TRUMMA, IN/UT-LOPP
- DAGVATTENLEDNING
- SIDORÄCKE
- MITTRÄCKE
- VILTSTÄNGSEL
- LJUD/LJUSAVVISANDE SKÄRMAR VID VILTPASSAGE
- GRIND I VILTSTÄNGSEL
- FÄRIST
- VILTUTLOPP
- BEFINTLIGT
- LANSGRÄNS OCH KOMMUNGRÄNS
- TRAKTGRÄNS
- FASTIGHETSGRÄNS
- GRÄNS FÖR SAMFÄLLIGHET
- BEFINTLIGT VÄGOMRÅDE FÖR ALLMAN VÄG
- BIOTOPSKYDDAT OMRÅDE
- GRÄNS FÖR OMRÅDE MED YTVATTENSKYDD
- VATTENDRAG/STÖRRE DIKE
- HSP
- STÖRRE HÖGSPÄNNINGSLEDNING
- BYGGNADER (BOSTAD, ÖVRIG BYGGNAD)
- BYGGNAD SOM FÖRESLÅS RIVAS

BLADINDELNING

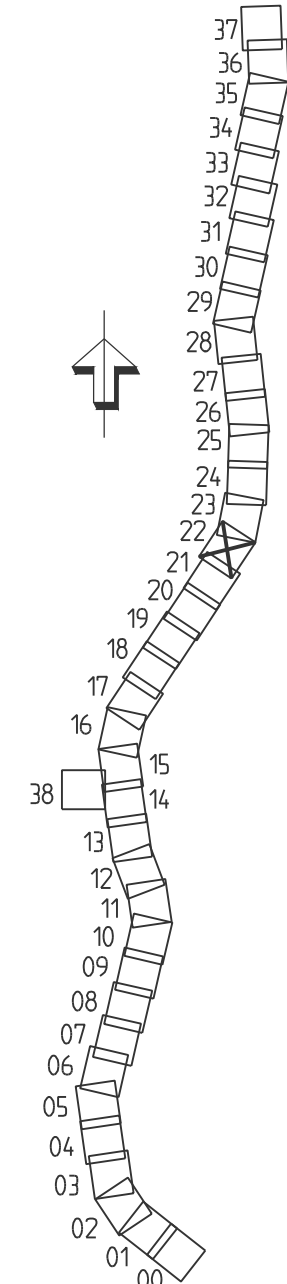

BET	ÄNDRINGEN AVSER	GODKÄND	DATUM
TYP AV PLAN			
VÄGPLAN			
GRANSKNINGSSTATUS / SYFTE			
HANDLINGSTYP			
FASTSTÄLLELSEHANDLING			
DATUM	LEVERANS / ÄNDRINGS-PM		
2021-06-11			
OBJEKT			
VÄG 50			
NYKYRKA-BRATTEBRO BACKE			
DELOMRÅDE / BANDDEL			
1 VÄG 50, NYKYRKA-BRATTEBRO BACKE			
ANLÄGGNINGSDIAGRAM			
00 GEMENSAMT (SAMMANSATT OCH ÖVERSIKTER)			
OBJEKTNUMMER / KM	KONSTRUKTIONNUMMER		
138 382			
BESTÄLLARE	LEVERANTÖR		
TRAFIKVERKET	ÅF INFRASTRUCTURE		
SKAPAD AV	UPPDRAGSNUMMER		
F HORNWALL	716954		
GODKÄND AV	ÄNDRING		
M EDSTRÖM	ÅF		
RITNINGSTYP			
ILLUSTRATIONSKARTA			
TEKNIKOMRÅDE / INNEHÅLL			
VÄGUTFORMING- OCH TRAFIK			
BESKRIVNING			
VÄG 50, KM 15/000 - 15/500			
SKALA	FORMAT	FÖRVALTNINGSNUMMER	
1:1000	A1		
RITNINGNUMMER	BLAD	NÄSTA BLAD	BET
1 00 T 05 22			

SKALA 1:1000

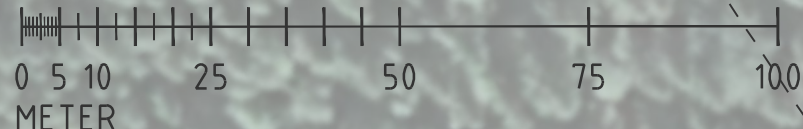

KOORDINATSYSTEM:

SYSTEM I PLAN: SWEREF99 15 00


SYSTEM I HÖJD: RH 2000

TECKENFÖRKLARING

PROJETERAT


- 0/100
PROJETERAD VÄGLINJE MED LANGANGIVELSE
NY SLÄNT
NY- ELLER OMBYGGNAD, ALLMAN VÄG
NY- ELLER OMBYGGNAD AV ALLMAN GÅNG- OCH/ELLER CYKELVÄG
NY- ELLER OMBYGGNAD, ENSKILD VÄG/ANLÄGGNING, UTFORMNING OCH LÄGE FASTSÄLLS EJ I VÄGPLAN
YTTERE GRÄNS FÖR VÄGOMRÅDE FÖR ALLMAN VÄG
TILLFÄLLENT NYTTJANDE UNDER BYGGNADSTIDEN FÖR EXEMPELVIS OMLEDNING AV TRAFIK, UPPLAG AV JORD, ÅTKOMST VID BYGGNADARBETEN ETC. OMRÅDET ÅTERSTÄLLS EFTER NYTTJANDE
BEFINTLIGT ALLMANT VÄGOMRÅDE SOM UTGÅR UR ALLMAN VÄGHÅLLNING OCH ÅTERLÄMNAS TILL FASTIGETSÄGAREN
BEFINTLIG VÄGDEL SOM FÖRESLÅS RIVAS ELLER BEFINTLIG VÄGDEL SOM EJ ANSLUTS TILL NY VÄG
VÄGANSLUTNING TILL BEFINTLIG ALLMAN VÄG SOM STANGS GEMOM SÄRSKILT BESLUT
ILLUSTRATION AV BRO ELLER VÄGPORT
DAG/DRÄN-VATTENBRUNNAR
TRUMMA, IN/UT-LOPP
DAGVATTENLEDNING
SIDORÄCKE
MITTRÄCKE
VILTSTÄNGSEL
LJUD/LJUSAVVISANDE SKÄRMAR VID VILTPASSAGE
GRIND I VILTSTÄNGSEL
FÄRIST
VILTUTHOPP
BEFINTLIGT
LÄNSGRÄNS OCH KOMMUNGRÄNS
TRAKTGRÄNS
FASTIGHETSGRÄNS
GRÄNS FÖR SAMFÄLLELIGHET
BEFINTLIGT VÄGOMRÅDE FÖR ALLMAN VÄG
BIOTOPSKYDDAT OMRÅDE
GRÄNS FÖR OMRÅDE MED YTVATTENSKYDD
VATTENDRAG/STÖRRE DIKE
HSP
STÖRRE HÖGSPÄNNINGSLEDNING
BYGGNADER (BOSTAD, ÖVRIG BYGGNAD)
BYGGNAD SOM FÖRESLÅS RIVAS

BLADINDELNING

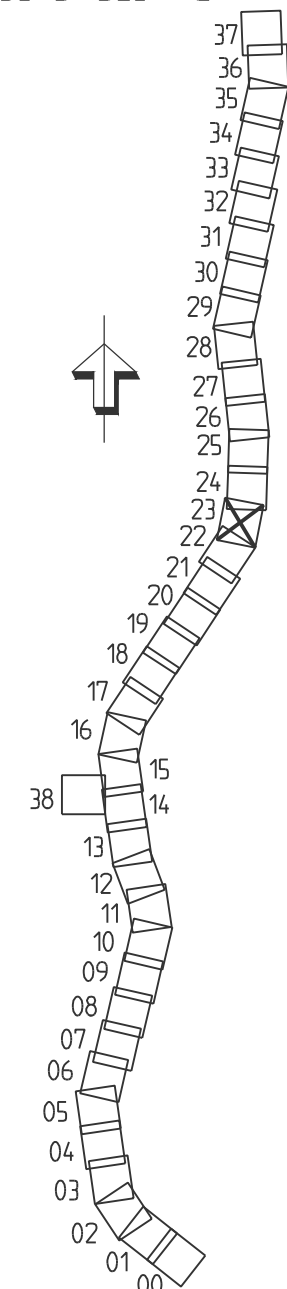

BET		ÄNDRINGEN AVSER		GODKÄND		DATUM	
TYP AV PLAN				VÄGPLAN			
GRANSKNINGSSTATUS / SYFTE							
HANDLINGSTYP							
FASTSTÄLLELSEHANDLING							
DATUM		LEVERANS / ÄNDRINGS-PM					
2021-06-11							
OBJEKT							
VÄG 50							
NYKYRKA-BRATTEBRO BACKE							
DELOMRÅDE / BANDDEL							
1 VÄG 50, NYKYRKA-BRATTEBRO BACKE							
ANLÄGGNINGSCODE							
00 GEMENSAMT (SAMMANSATT OCH ÖVERSIKTER)							
OBJEKTNUMMER / KM				KONSTRUKTIONSNUMMER			
138 382							
BESTÄLLARE				LEVERANTÖR			
 TRAFIKVERKET				 ÅF INFRASTRUCTURE			
SKAPAD AV		UPPDRAGSNUMMER					
F HORNWALL		716954					
GODKÄND AV		ÄNDRING					
M EDSTRÖM		ÅF					
RITNINGSTYP							
ILLUSTRATIONSKARTA							
TEKNIKOMRÅDE / INNEHÅLL							
VÄGUTFORMING- OCH TRAFIK							
BESKRIVNING							
VÄG 50, KM 15/500 - 16/000							
SKALA		FORMAT		FÖRVALTNINGSNUMMER			
1:1000		A1					
RITINGSNUMMER		BLAD		NÄSTA BLAD		BET	
1 00 T 05 23							

SKALA 1:1000

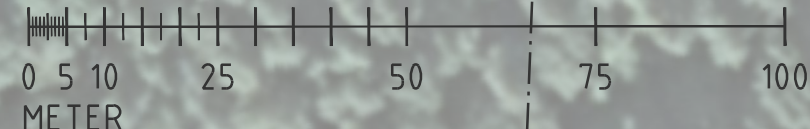

KOORDINATSYSTEM:

SYSTEM I PLAN: SWEREF99 15 00


SYSTEM I HÖJD: RH 2000

TECKENFÖRKLARING

PROJETERAT

- 0/100
PROJETERAD VÄGLINJE MED LANGANGIVELSE
NY SLÄNT
NY- ELLER OMBYGGNAD, ALLMAN VÄG
NY- ELLER OMBYGGNAD AV ALLMAN GÅNG- OCH/ELLER CYKELVÄG
NY- ELLER OMBYGGNAD, ENSKILD VÄG/ANLÄGGNING, UTFORMNING OCH LÄGE FASTSÄLLS EJ I VÄGPLAN
YTTERE GRÄNS FÖR VÄGOMRÅDE FÖR ALLMAN VÄG
TILLFÄLLIGT NYTTJANDE UNDER BYGGNADSTIDEN FÖR EXEMPELVIS OMLÄNNING AV TRAFIK, UPPLAG AV JORD, ÅTKOMST VID BYGGNADARBETEN ETC. OMRÅDET ÅTERSTÄLLS EFTER NYTTJANDE
BEFINTLIGT ALLMANT VÄGOMRÅDE SOM UTGÅR UR ALLMAN VÄGHÅLLNING OCH ÅTERLÄMNAS TILL FASTIGETSÄGAREN
BEFINTLIGT VÄGDEL SOM FÖRESLÄS RIVAS ELLER BEFINTLIG VÄGDEL SOM EJ ANSLUTS TILL NY VÄG
VÄGANSLUTNING TILL BEFINTLIG ALLMAN VÄG SOM STANGS GEMOM SÄRSKILT BESLUT
ILLUSTRATION AV BRÖ ELLER VÄGPORT
DAG/DRÄN-VATTENBRUNNAR
TRUMMA, IN/UT-LOPP
DAGVATTENLEDNING
SIDORÄCKE
MITTRÄCKE
VILTSTÄNGSEL
LJUD/LJUSAVVISANDE SKÄRMAR VID VILTPASSAGE
GRIND I VILTSTÄNGSEL
FÄRIST
VILTUTHOPP
BEFINTLIGT
LANSGRÄNS OCH KOMMUNGRÄNS
TRAKTGRÄNS
FASTIGHETSGRÄNS
GRÄNS FÖR SAMFÄLLIGHET
BEFINTLIGT VÄGOMRÅDE FÖR ALLMAN VÄG
BIOTOPSKYDDAT OMRÅDE
GRÄNS FÖR OMRÅDE MED YTVATTENSKYDD
VATTENDRAG/STÖRRE DIKE
STÖRRE HÖGSPÄNNINGSLEDNING
BYGGNADER (BOSTAD, ÖVRIG BYGGNAD)
BYGGNAD SOM FÖRESLÄS RIVAS

BLADINDELNING

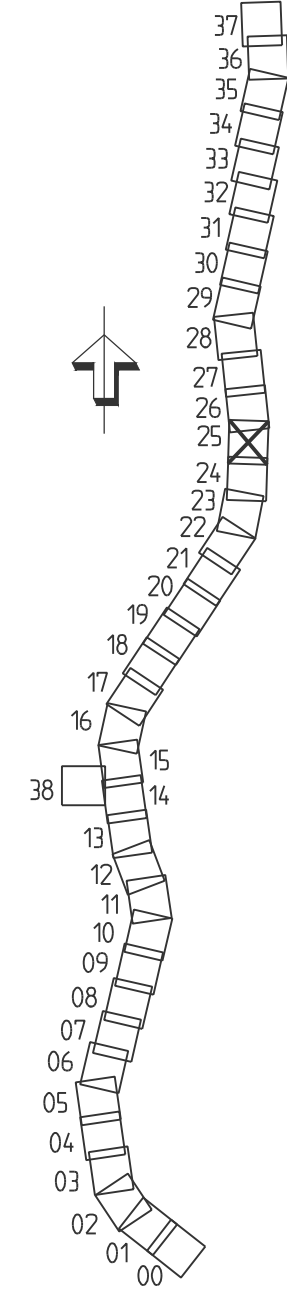

BET	ÄNDRINGEN AVSER	GODKÄND	DATUM
TYP AV PLAN	VÄGPLAN		
GRANSKNINGSSTATUS / SYFTE	FASTSTÄLLELSEHANDLING		
HANDLINGSTYP	FASTSTÄLLELSEHANDLING		
DATUM	2021-06-11	LEVERANS / ÄNDRINGS-PM	
OBJEKT	VÄG 50 NYKYRKA-BRATTEBRO BACKE		
DELOMRÅDE / BANDDEL	1 VÄG 50, NYKYRKA-BRATTEBRO BACKE		
ANLÄGGNINGSCODE	00 GEMENSAMT (SAMMANSATT OCH ÖVERSIKTER)		
OBJEKTNUMMER / KM	138 382	KONSTRUKTIONNUMMER	
BESTÄLLARE	TRAFIKVERKET	LEVERANTÖR	ÅF INFRASTRUCTURE
SKAPAD AV	F HORNWALL	UPPDRAGSNUMMER	716954
GODKÄND AV	M EDSTRÖM	ÄNDRING	ÄF
RITNINGSTYP	ILLUSTRATIONSKARTA		
TEKNIKOMRÅDE / INNEHÅLL	VÄGUTFORMING- OCH TRAFIK		
BESKRIVNING	VÄG 50, KM 16/500 - 17/000		
SKALA	1:1000	FORMAT	A1
RITNINGNUMMER	1 00 T 05 25	BLAD	NÄSTA BLAD
		BET	

COORDINATSYSTEM:

SYSTEM I PLAN: SWEREF99 15 00

SYSTEM I HÖJD: RH 2000

TECKENFÖRKLARING

PROJETERAT


- 0/100
PROJETERAD VÄGLINJE MED LANGANGIVELSE
NY SLÄNT
NY- ELLER OMBYGGNAD, ALLMAN VÄG
NY- ELLER OMBYGGNAD AV ALLMAN GÄNG- OCH/ELLER CYKELVÄG
NY- ELLER OMBYGGNAD, ENSKILD VÄG/ANLÄGGNING, UTFORMNING OCH LÄGE FASTSÄLLS EJ I VÄGPLAN
YTTERE GRÄNS FÖR VÄGOMRÅDE FÖR ALLMAN VÄG
TILLFALLIGT NYTTJANDE UNDER BYGGNADSTIDEN FÖR EXEMPELVIS OMLEDNING AV TRAFIK, UPPLAG AV JORD, ÅTKOMST VID BYGGNADARBETEN ETC. OMRÅDET ÅTERSTÄLLS EFTER NYTTJANDE
BEFINTLIGT ALLMANT VÄGOMRÅDE SOM UTGÅR UR ALLMAN VÄGHÅLLNING OCH ÅTERLÄMNAS TILL FASTIGETSÄGAREN

- XXXXXX
BEFINTLIG VÄGDEL SOM FÖRESLÅS RIVAS ELLER BEFINTLIG VÄGDEL SOM EJ ANSLUTS TILL NY VÄG
VÄGANSLUTNING TILL BEFINTLIG ALLMAN VÄG SOM STANGS GENOM SÄRSKILT BESLUT
ILLUSTRATION AV BRO ELLER VÄGPORT
DAG/DRAIN-VATTENBRUNNAR
TRUMMA, IN/UT-LOPP
DAGVATTENLEDNING
SIDORÄCKE
MITTRÄCKE
VILTSTÄNGSEL
LJUD/LJUSAVVISANDE SKÄRMAR VID VILTPASSAGE
GRIND I VILTSTÄNGSEL
FÄRIST
VILTUTHOPP

BEFINTLIGT

- LANDSGRÄNS OCH KOMMUNGRÄNS
TRAKTGRÄNS
FASTIGHETSGRÄNS
GRÄNS FÖR SAMFÄLLIGHET
BEFINTLIGT VÄGOMRÅDE FÖR ALLMAN VÄG
BIOTOPSKYDDAT OMRÅDE
GRÄNS FÖR OMRÅDE MED YTVATTENSKYDD
VATTENDRAG/STORRE DIKE
HSP
STÖRRE HÖGSPÄNNINGSLEDNING
BYGGNADER (BOSTAD, ÖVRIG BYGGNAD)
BYGGNAD SOM FÖRESLÅS RIVAS

BLADINDELNING

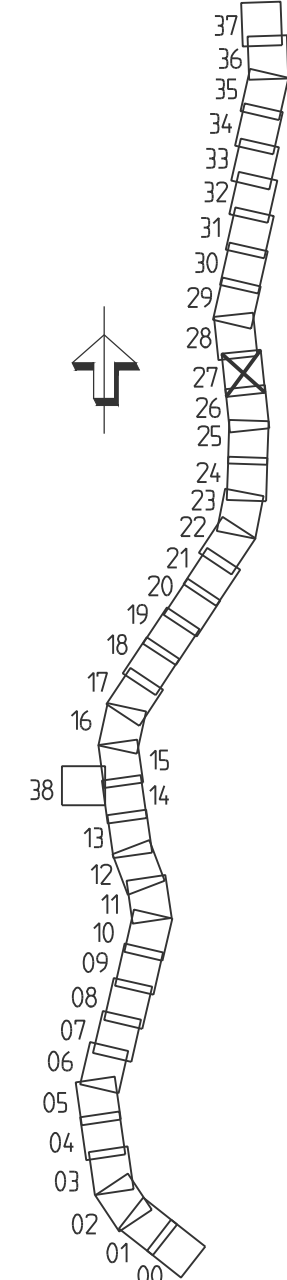

BET		ÄNDRINGEN AVSER		GODKÄND		DATUM	
TYP AV PLAN							
VÄGPLAN							
GRANSKNINGSSTATUS / SYFTE							
HANDLINGSTYP							
FASTSTÄLLELSEHANDLING							
DATUM		LEVERANS / ÄNDRINGS-PM					
2021-06-11							
OBJEKT							
VÄG 50							
NYKYRKA-BRATTEBRO BACKE							
DELOMRÅDE / BANDDEL							
1 VÄG 50, NYKYRKA-BRATTEBRO BACKE							
ANLÄGGNINGSD							
00 GEMENSAMT (SAMMANSATT OCH ÖVERSIKTER)							
OBJEKTNUMMER / KM		KONSTRUKTIONSNUMMER					
138 382							
BESTÄLLARE		LEVERANTÖR					
		ÄF INFRASTRUCTURE					
SKAPAD AV		UPPRAGSNUMMER					
F HORNWALL		716954					
GODKÄND AV		ÄNDRING		ÄNDRINGS-PM			
M EDSTRÖM		ÄF					
RITNINGSTYP							
ILLUSTRATIONSKARTA							
TEKNIKOMRÅDE / INNEHÅLL							
VÄGUTFORMING- OCH TRAFIK							
BESKRIVNING							
VÄG 50, KM 17/500 - 18/000							
SKALA		FORMAT		FÖRVALTNINGSNUMMER			
1:1000		A1					
RITNINGNUMMER		BLAD		NÄSTA BLAD		BET	
1 00 T 05 27							

COORDINATSYSTEM:

SYSTEM I PLAN: SWEREF99 15 00

SYSTEM I HÖJD: RH 2000

TECKENFÖRKLARING


PROJETERAT

- 0/100
- PROJETERAD VAGLINJE MED LANGANGIVELSE
- NY SLÄNT
- NY- ELLER OMBYGGNAD, ALLMAN VAG
- NY- ELLER OMBYGGNAD AV ALLMAN GÅNG- OCH/ELLER CYKELVAG
- NY- ELLER OMBYGGNAD, ENSKILD VAG/ANLAGNING, UTPFORMNING OCH LÄGE FASTSÄLLS EJ I VAGPLAN
- YTTERE GRANS FÖR VAGOMRÅDE FÖR ALLMAN VAG
- TILLFALLIGT NYTTJANDE UNDER BYGGNADSTIDEN FÖR EXEMPELVIS OMLEDNING AV TRAFIK, UPPLAG AV JORD, ÅTKOMST VID BYGGNADARBETEN ETC. OMRÅDET ÅTERSTÄLLS EFTER NYTTJANDE
- BEFINTLIGT ALLMANT VAGOMRÅDE SOM UTGÅR UR ALLMAN VAGHÅLLNING OCH ÅTERLÄMNAS TILL FASTIGETSÄGAREN
- XXXXXX
- BEFINTLIG VAGDEL SOM FÖRESLÄS RIVAS ELLER BEFINTLIG VAGDEL SOM EJ ANSLUTS TILL NY VAG
- VAGANSLUTNING TILL BEFINTLIG ALLMAN VAG SOM STANGS GENOM SÄRSKILT BESLUT
- ILLUSTRATION AV BRO ELLER VAGPORT
- DAG/DRAIN-VATTENBRUNNAR
- TRUMMA, IN/UT-LOPP
- DAGVATTENLEDNING
- SIDORÄCKE
- MITTRÄCKE
- VILTSTÄNGSEL
- LJUD/LJUSAVVISANDE SKÄRMAR VID VILTPASSAGE
- GRIND I VILTSTÄNGSEL
- FÄRIST
- VILTUTHOPP

BEFINTLIGT

- LANDSGRANS OCH KOMMUNGRANS
- TRAKTGRANS
- FASTIGHETSGRANS
- GRANS FÖR SAMFÄLLIGHET
- BEFINTLIGT VAGOMRÅDE FÖR ALLMAN VAG
- BIOTOPSKYDDAT OMRÅDE
- GRANS FÖR OMRÅDE MED YTVATTENSKYDD
- VATTENDRAG/STÖRRE DIKE
- STÖRRE HÖGSPÄNNINGSLEDNING
- BYGGNADER (BOSTAD, ÖVRIG BYGGNAD)
- BYGGNAD SOM FÖRESLÄS RIVAS

BLADINDELNING

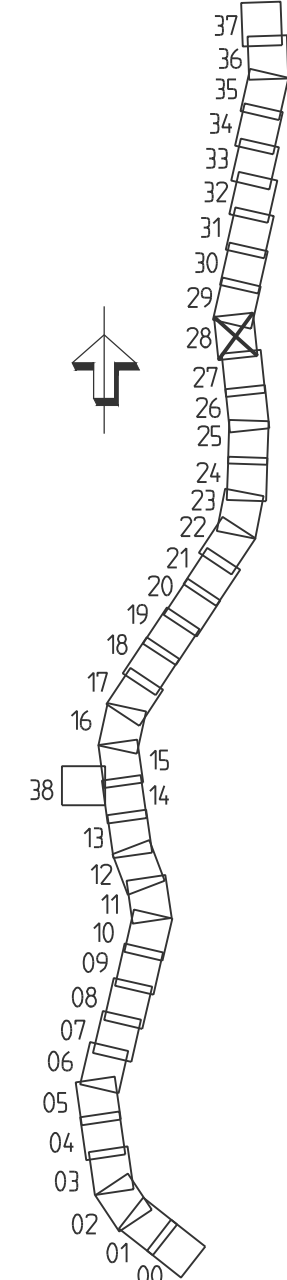

BET		ÄNDRINGEN AVSER		GODKÄND		DATUM	
TYP AV PLAN							
VÄGPLAN							
GRANSKNINGSSTATUS / SYFTE							
HANDLINGSTYP							
FASTSTÄLLESEHANDLING							
DATUM				LEVERANS / ÄNDRINGS-PM			
2021-06-11							
OBJEKT							
VÄG 50							
NYKYRKA-BRATTEBRO BACKE							
DELOMRÅDE / BANDDEL							
1 VÄG 50, NYKYRKA-BRATTEBRO BACKE							
ANLÄGGNINGSID							
00 GEMENSAMT (SAMMANSATT OCH ÖVERSIKTER)							
OBJEKTNUMMER / KM				KONSTRUKTIONSNUMMER			
138 382							
BESTÄLLARE				LEVERANTÖR			
 TRAFIKVERKET							
SKAPAD AV				UPPDRAGSNUMMER			
F HORNWALL				716954			
GODKÄND AV				ÄNDRING			
M EDSTRÖM				ÄF			
RITNINGSTYP							
ILLUSTRATIONSKARTA							
TEKNIKOMRÅDE / INNEHÅLL							
VÄGUTFORMING- OCH TRAFIK							
BESKRIVNING							
VÄG 50, KM 18/000 - 18/500							
SKALA		FORMAT		FÖRVALTNINGSNUMMER			
1:1000		A1					
RITINGSNUMMER				BLAD		NÄSTA BLAD	
1 00 T 05 28						BET	

COORDINATSYSTEM:

SYSTEM I PLAN: SWEREF99 15 00

SYSTEM I HÖJD: RH 2000

TECKENFÖRKLARING


PROJETERAT

- 0/100
- PROJETERAD VÄGLINJE MED LANGANGIVELSE
- NY SLÄNT
- NY- ELLER OMBYGGNAD, ALLMAN VÄG
- NY- ELLER OMBYGGNAD AV ALLMAN GÅNG- OCH/ELLER CYKELVÄG
- NY- ELLER OMBYGGNAD, ENSKILD VÄG/ANLÄGGNING, UTFORMNING OCH LÄGE FASTSÄLLS EJ I VÄGPLAN
- YTTERE GRÄNS FÖR VÄGOMRÅDE FÖR ALLMAN VÄG
- TILLFALLIGT NYTTJANDE UNDER BYGGNADSTIDEN FÖR EXEMPELVIS OMLEDNING AV TRAFIK, UPPLAG AV JORD, ÅTKOMST VID BYGGNADARBETEN ETC. OMRÅDET ÅTERSTÄLLS EFTER NYTTJANDE
- BEFINTLIGT ALLMANT VÄGOMRÅDE SOM UTGÅR UR ALLMAN VÄGHÅLLNING OCH ÅTERLÄMNAS TILL FASTIGHETSÄGAREN
- BEFINTLIG VÄGDEL SOM FÖRESLÄS RIVAS ELLER BEFINTLIG VÄGDEL SOM EJ ANSLUTS TILL NY VÄG
- VÄGANSLUTNING TILL BEFINTLIG ALLMAN VÄG SOM STANGS GENOM SÄRSKILT BESLUT
- ILLUSTRATION AV BRO ELLER VÄGPORT
- DAG/DRAIN-VATTENBRUNNAR
- TRUMMA, IN/UT-LOPP
- DAGVATTENLEDNING
- SIDORÄCKE
- MITTRÄCKE
- VILTSTÄNGSEL
- LJUD/LJUSAVVISANDE SKÄRMAR VID VILTPASSAGE
- GRIND I VILTSTÄNGSEL
- FÄRIST
- VILTUTHOPP

BEFINTLIGT

- LANSGRÄNS OCH KOMMUNGRÄNS
- TRAKTGRÄNS
- FASTIGHETSGRÄNS
- GRÄNS FÖR SAMFÄLLIGHET
- BEFINTLIGT VÄGOMRÅDE FÖR ALLMAN VÄG
- BIOTOPSKYDDAT OMRÅDE
- GRÄNS FÖR OMRÅDE MED YTVATTENSKYDD
- VATTENDRAG/STÖRRE DIKE
- STÖRRE HÖGSPÄNNINGSLEDNING
- BYGGNADER (BOSTAD, ÖVRIG BYGGNAD)
- BYGGNAD SOM FÖRESLÄS RIVAS

BLADINDELNING

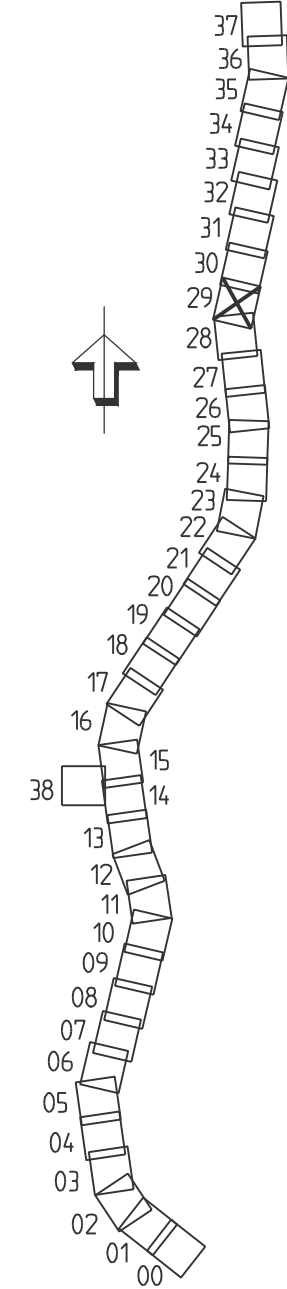

BET	ÄNDRINGEN AVSER	GODKÄND	DATUM
TYP AV PLAN	VÄGPLAN		
GRANSKNINGSSTATUS / SYFTE			
HANDLINGSTYP	FASTSTÄLLESEHANDLING		
DATUM	2021-06-11	LEVERANS / ÄNDRINGS-PM	
OBJEKT	VÄG 50 NYKYRKA-BRATTEBRO BACKE		
DELOMRÅDE / BANDIEL	1 VÄG 50, NYKYRKA-BRATTEBRO BACKE		
ANLÄGGNINGSDI	00 GEMENSAMT (SAMMANSATT OCH ÖVERSIKTER)		
OBJEKTNUMMER / KM	138 382	KONSTRUKTIONSNUMMER	
BESTÄLLARE	TRAFIKVERKET	LEVERANTÖR	ÅF INFRASTRUCTURE
SKAPAD AV	F HORNWALL	UPPRAGSNUMMER	716954
GODKÄND AV	M EDSTRÖM	ÄNDRING	ÅF
RITNINGSTYP	ILLUSTRATIONSKARTA		
TEKNIKOMRÅDE / INNEHÅLL	VÄGUTFORMING- OCH TRAFIK		
BESKRIVNING	VÄG 50, KM 18/500 - 19/000		
SKALA	1:1000	FORMAT	A1
RITINGSNUMMER	1 00 T 05 29	BLAD	NÄSTA BLAD
		BET	

COORDINATSYSTEM:

SYSTEM I PLAN: SWEREF99 15 00

SYSTEM I HÖJD: RH 2000

TECKENFÖRKLARING


PROJETERAT

- 0/100
PROJETERAD VÄGLINJE MED LANGANGIVELSE
NY SLÄNT
NY- ELLER OMBYGGNAD, ALLMAN VÄG
NY- ELLER OMBYGGNAD AV ALLMAN GÅNG- OCH/ELLER CYKELVÄG
NY- ELLER OMBYGGNAD, ENSKILD VÄG/ANLÄGGNING, UTFORMNING OCH LÄGE FASTSÄLLS EJ I VÄGPLAN
YTTERE GRÄNS FÖR VÄGOMRÅDE FÖR ALLMAN VÄG
TILLFÄLLETT NYTTJANDE UNDER BYGGNADSTIDEN FÖR EXEMPELVIS OMBLEDNING AV TRAFIK, UPPLAG AV JORD, ÅTKOMST VID BYGGNADARBETEN ETC. OMRÅDET ÅTERSTÄLLS EFTER NYTTJANDE
BEFINTLIGT ALLMÄNT VÄGOMRÅDE SOM UTGÅR UR ALLMAN VÄGHÅLLNING OCH ÅTERLÄMNAS TILL FASTIGETSÄGAREN
BEFINTLIG VÄGDEL SOM FÖRESLÄS RIVAS ELLER BEFINTLIG VÄGDEL SOM EJ ANSLUTS TILL NY VÄG
VÄGANSLUTNING TILL BEFINTLIG ALLMAN VÄG SOM STANGS GEMÖT SÄRSKILT BESLUT
ILLUSTRATION AV BRÖ ELLER VÄGPORT
DAG/DRÄN-VATTENBRUNNAR
TRUMMA, IN/UT-LOPP
DAGVATTENLEDNING
SIDORÄCKE
MITTRÄCKE
VILTSTÄNGSEL
LJUD/LJUSAVVISANDE SKÄRMAR VID VILTPASSAGE
GRIND I VILTSTÄNGSEL
FÄRIST
VILTUTHOPP



BEFINTLIGT

- LANSGRÄNS OCH KOMMUNGRÄNS
TRAKTGRÄNS
FASTIGHETSGRÄNS
GRÄNS FÖR SAMFÄLLIGHET
BEFINTLIGT VÄGOMRÅDE FÖR ALLMAN VÄG
BIOTOPSKYDDAT OMRÅDE
GRÄNS FÖR OMRÅDE MED YTVATTENSKYDD
VATTENDRAG/STÖRRE DIKE
HSP
STÖRRE HÖGSPÄNNINGSLEDNING
BYGGNADER (BOSTAD, ÖVRIG BYGGNAD)
BYGGNAD SOM FÖRESLÄS RIVAS

BLADINDELNING

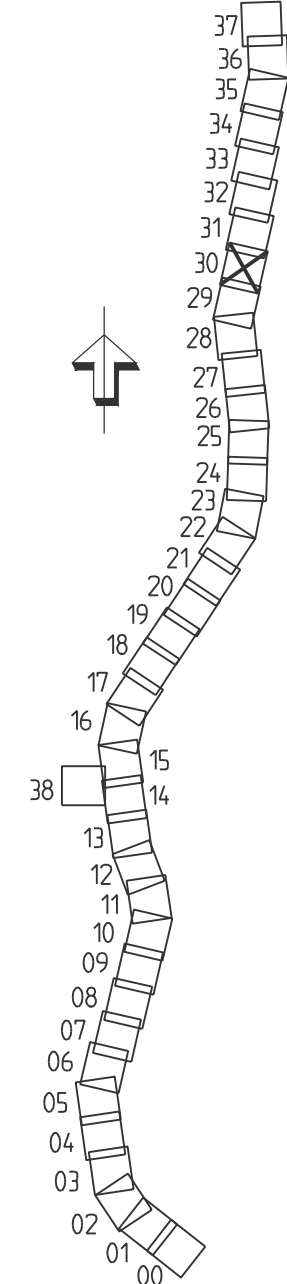

BET	ÄNDRINGEN AVSER	GÖDKÄND	DATUM
TYP AV PLAN			
VÄGPLAN			
GRANSKNINGSSTATUS / SYFTE			
HANDLINGSTYP			
FASTSTÄLLESEHANDLING			
DATUM	LEVERANS / ÄNDRINGS-PM		
2021-06-11			
OBJEKT			
VÄG 50			
NYKYRKA-BRATTEBRO BACKE			
DELOMRÅDE / BANDDEL			
1 VÄG 50, NYKYRKA-BRATTEBRO BACKE			
ANLÄGGNINGSCODE			
00 GEMENSAMT (SAMMANSATT OCH ÖVERSIKTER)			
OBJEKTNUMMER / KM	KONSTRUKTIONSNUMMER		
138 382			
BESTÄLLARE	LEVERANTÖR		
TRAFIKVERKET	ÅF INFRASTRUCTURE		
SKAPAD AV	UPPDRAGSNUMMER		
F HORNWALL	716954		
GÖDKÄND AV	ÄNDRING		
M EDSTRÖM	ÅF		
RITNINGSTYP			
ILLUSTRATIONSKARTA			
TEKNIKOMRÅDE / INNEHÅLL			
VÄGUTFORMING- OCH TRAFIK			
BESKRIVNING			
VÄG 50, KM 19/000 - 19/500			
SKALA	FORMAT	FÖRVALTNINGSNUMMER	
1:1000	A1		
RITNINGNUMMER	BLAD	NÄSTA BLAD	BET
1 00 T 05 30			

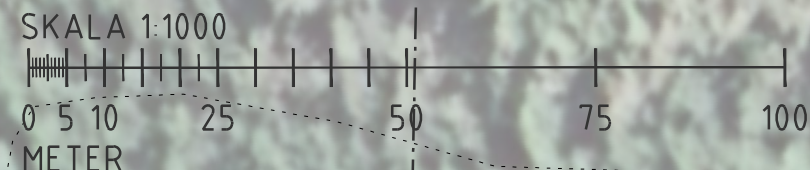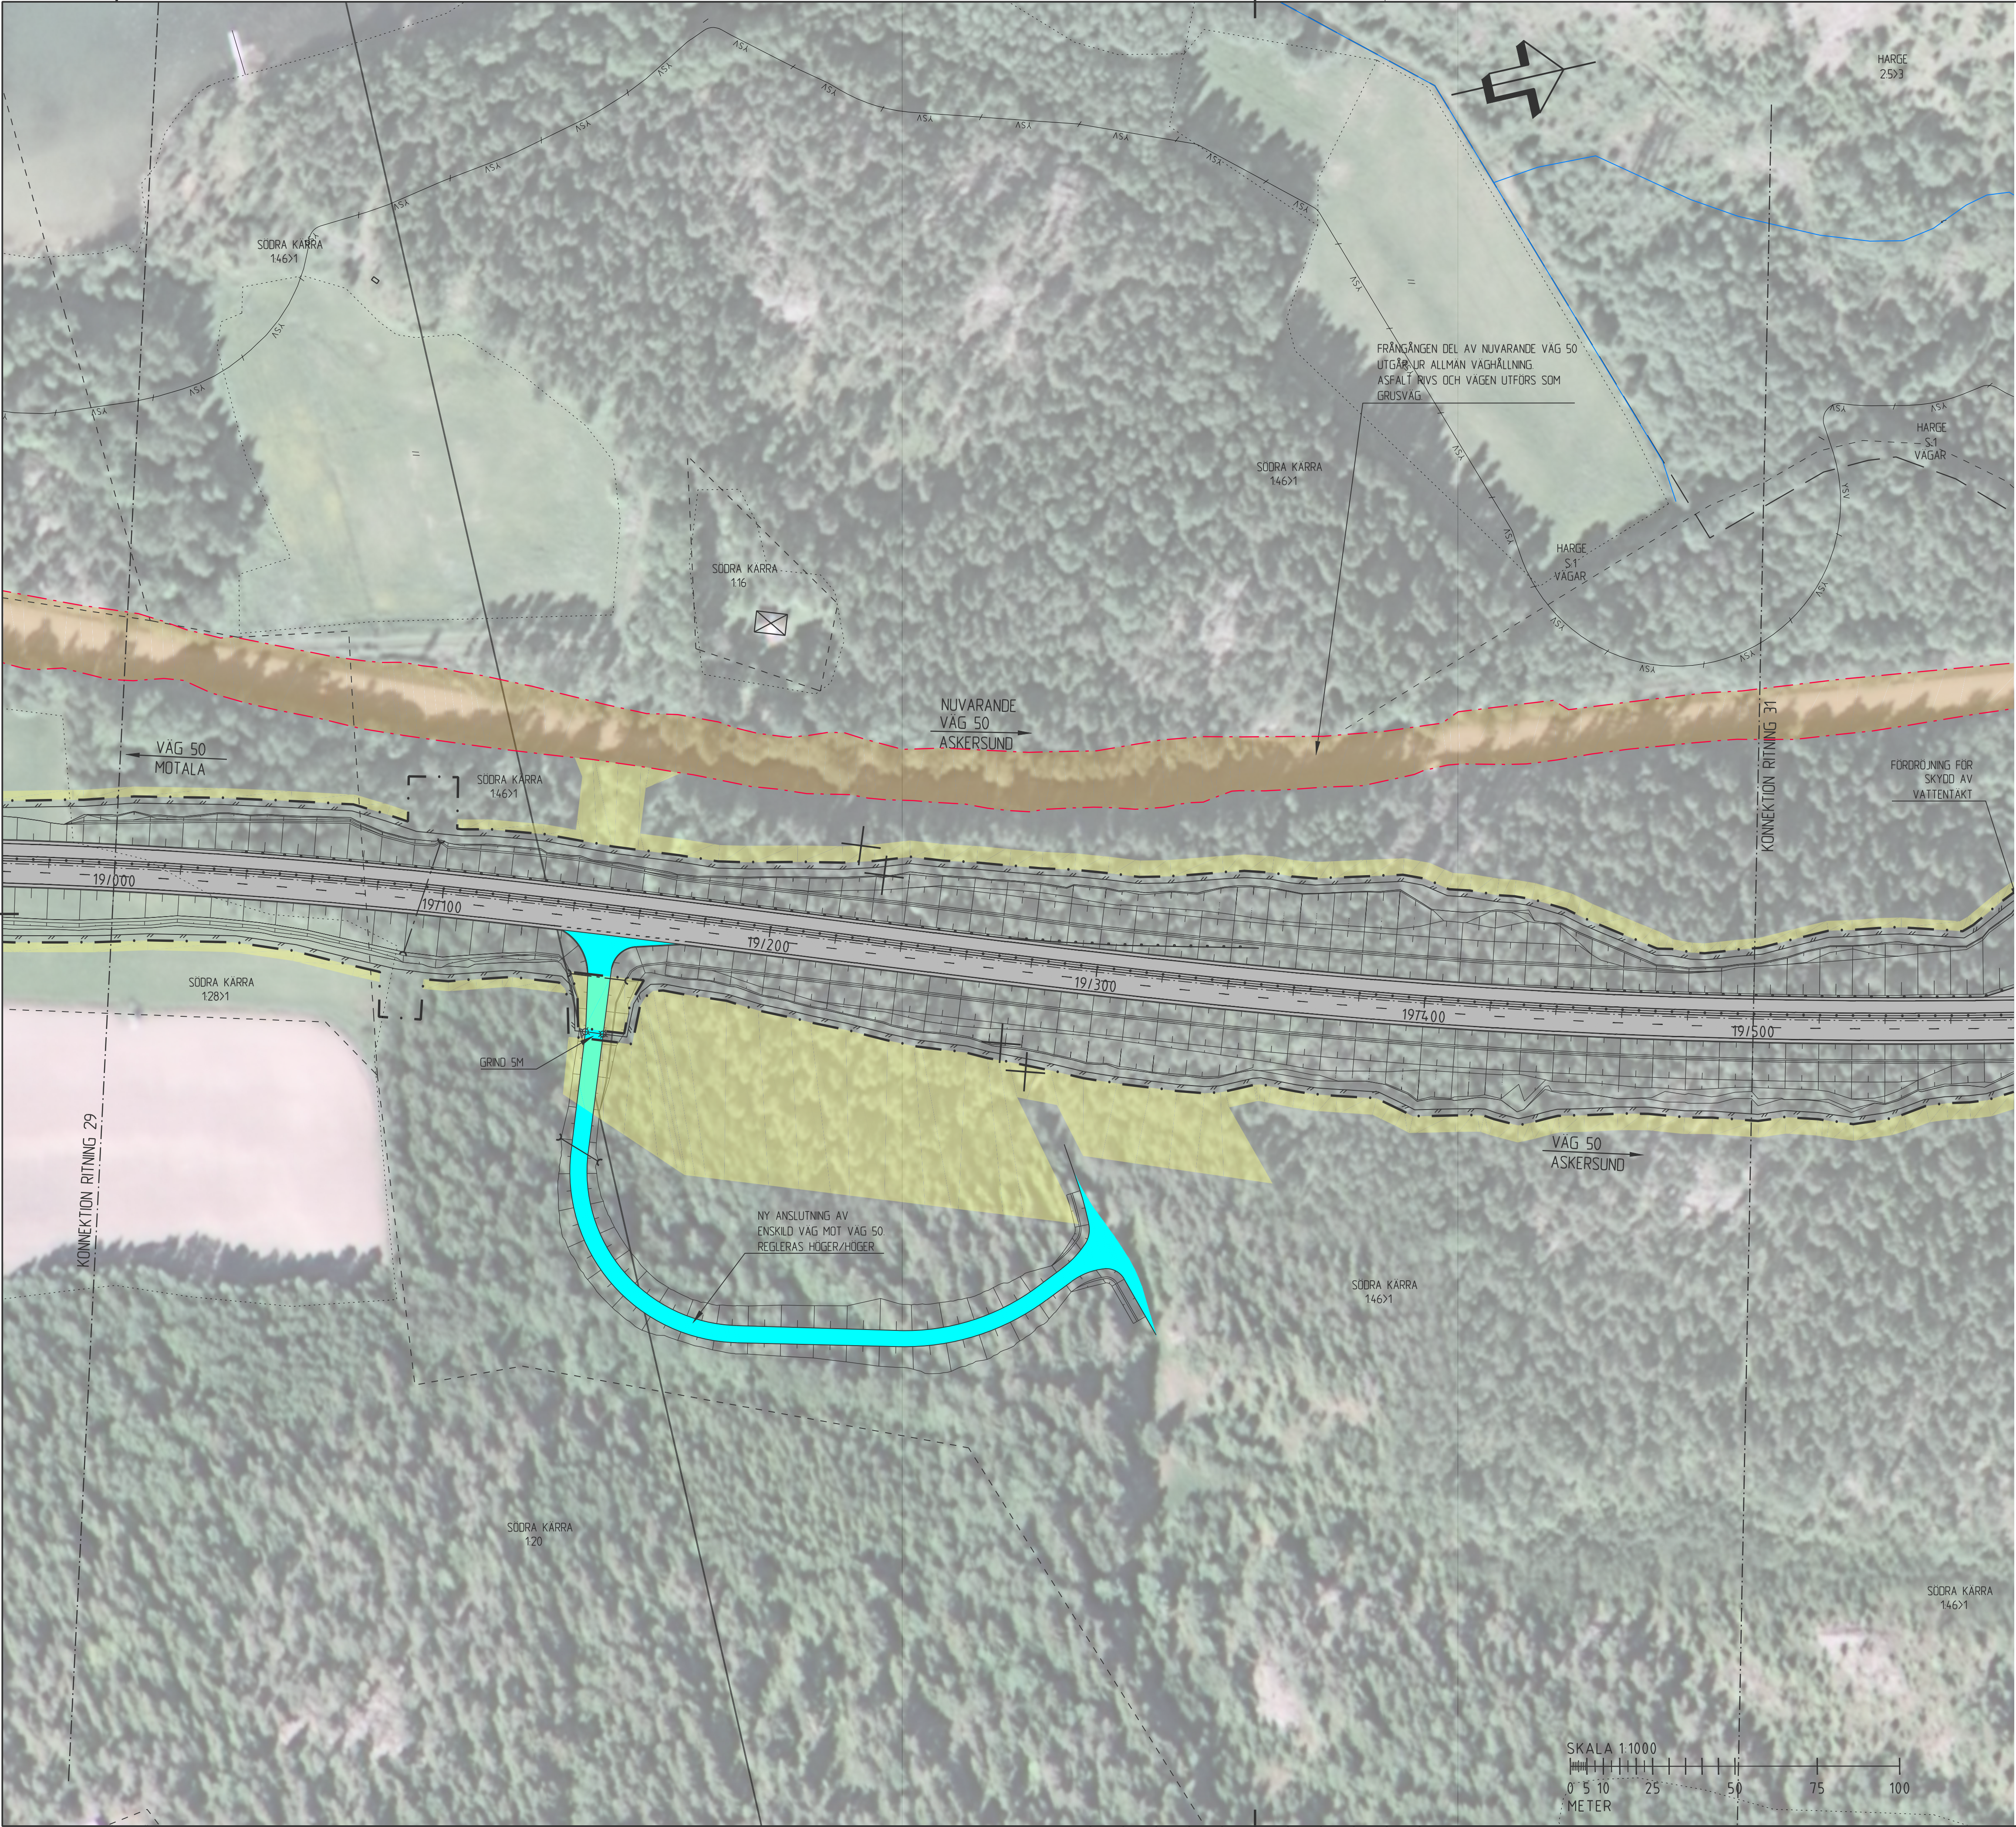

KOORDINATSYSTEM:

SYSTEM I PLAN: SWEREF99 15 00

SYSTEM I HÖJD: RH 2000

TECKENFÖRKLARING

PROJETERAT


- 0/100
PROJETERAD VAGLINJE MED LANGDANGIVELSE
NY SLÄNT
NY- ELLER OMBYGGNAD, ALLMAN VAG
NY- ELLER OMBYGGNAD AV ALLMAN GÅNG- OCH/ELLER CYKELVAG
NY- ELLER OMBYGGNAD, ENSKILD VAG/ANLAGONING, UTFORMNING OCH LÄGE FASTSÄLLS EJ I VAGPLAN
YTRE GRANS FÖR VAGOMRÅDE FÖR ALLMAN VAG
TILLFALLIGT NYTTJANDE UNDER BYGGNADSTIDEN FÖR EXEMPELVIS OMLEDNING AV TRAFIK, UPPLAG AV JORD, ÅTKOMST VID BYGGNADSARBETEN ETC. OMRÅDET ÅTERSTÄLLS EFTER NYTTJANDE
BEFINTLIGT ALLMANT VAGOMRÅDE SOM UTGÅR UR ALLMAN VAGHÅLLNING OCH ÅTERLÄMNAS TILL FASTIGHETSÄGAREN

- BEFINTLIG VAGDEL SOM FÖRESLÅS RIVAS ELLER BEFINTLIG VAGDEL SOM EJ ANSLUTS TILL NY VAG
VAGANSLUTNING TILL BEFINTLIG ALLMAN VAG SOM STANGS GJÖR SÄRSKILT BESLUT
ILLUSTRATION AV BRÖ ELLER VAGPORT
DAG/DRAN-VATTENBRUNNAR
TRUMMA, IN/UT-LOPP
DAGVATTENLEDNING
SIDORÄCKE
MITTRÄCKE
VILTSTANGSEL
LJUD/LJUSAVVISANDE SKARMAR VID VILTPASSAGE
GRIND I VILTSTANGSEL
FÄRIST
VILTUTHOPP

BEFINTLIGT

- LANSGRANS OCH KOMMUNGRANS
TRAKTGRANS
FASTIGHETSGRANS
GRANS FÖR SAMFÄLLIGHET
BEFINTLIGT VAGOMRÅDE FÖR ALLMAN VAG
BIOTOPSKYDDAT OMRÅDE
GRANS FÖR OMRÅDE MED YTVATTENSKYDD
VATTENDRAG/STÖRRE DIKE
HSP
STÖRRE HÖGSPÄNNINGSLEDNING
BYGGNADER (BOSTAD, ÖVRIG BYGGNAD)
BYGGNAD SOM FÖRESLÅS RIVAS

BLADINDELNING

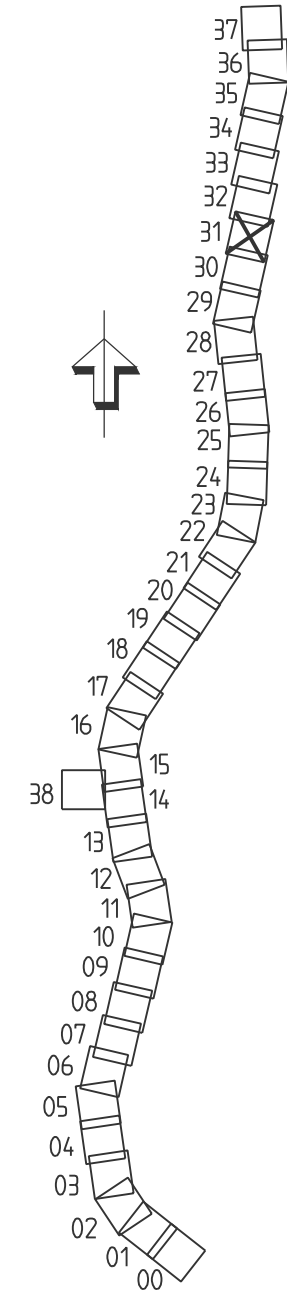

BET		ÄNDRINGEN AVSER		GODKÄND		DATUM	
TYP AV PLAN		VÄGPLAN					
GRANSKNINGSSTATUS / SYFTE							
HANDLINGSTYP		FASTSTÄLLELSEHANDLING					
DATUM		2021-06-11		LEVERANS / ÄNDRINGS-PM			
OBJEKT		VÄG 50 NYKYRKA-BRATTEBRO BACKE					
DELOMRÅDE / BANDDEL		1 VÄG 50, NYKYRKA-BRATTEBRO BACKE					
ANLÄGGNINGSD		00 GEMENSAMT (SAMMANSATT OCH ÖVERSIKTER)					
OBJEKTNUMMER / KM		138 382		KONSTRUKTIONSNUMMER			
BESTÄLLARE		TRAFIKVERKET		LEVERANTÖR		ÅF INFRASTRUCTURE	
SKAPAD AV		F HORNWALL		UPPDRAGSNUMMER		716954	
GODKÄND AV		M EDSTRÖM		ÄNDRING		ÅF	
RITNINGSTYP		ILLUSTRATIONSKARTA					
TEKNIKOMRÅDE / INNEHÅLL		VÄGUTFORMING- OCH TRAFIK					
BESKRIVNING		VÄG 50, KM 19/500 - 20/000					
SKALA		1:1000		FORMAT		FÖRVALTNINGSNUMMER	
RITNINGSD		1 00 T 05 31		BLAD		NÄSTA BLAD	
				BET			

KOORDINATSYSTEM:

SYSTEM I PLAN: SWEREF99 15 00

SYSTEM I HÖJD: RH 2000

TECKENFÖRKLARING


PROJETERAT

- 0/100
- PROJETERAD VÄGLINJE MED LANGDANGIVELSE
- NY SLÄNT
- NY- ELLER OMBYGGNAD, ALLMAN VÄG
- NY- ELLER OMBYGGNAD AV ALLMAN GÅNG- OCH/ELLER CYKELVÄG
- NY- ELLER OMBYGGNAD, ENSKILD VÄG/ANLÄGGNING, UTFORMNING OCH LÄGE FASTSÄLLS EJ I VÄGPLAN
- YTTERE GRÄNS FÖR VÄGOMRÅDE FÖR ALLMAN VÄG
- TILLFALLIGT NYTTJANDE UNDER BYGGNADSTIDEN FÖR EXEMPELVIS OMLEDNING AV TRAFIK, UPPLAG AV JORD, ÅTKOMST VID BYGGNADARBETEN ETC. OMRÅDET ÅTERSTÄLLS EFTER NYTTJANDE
- BEFINTLIGT ALLMANT VÄGOMRÅDE SOM UTGÅR UR ALLMAN VÄGHÅLLNING OCH ÅTERLÄMNAS TILL FASTIGHETSÄGAREN
- BEFINTLIG VÄGDEL SOM FÖRESLÅS RIVAS ELLER BEFINTLIG VÄGDEL SOM EJ ANSLUTS TILL NY VÄG
- VÄGANSLUTNING TILL BEFINTLIG ALLMAN VÄG SOM STANGS GENOM SÄRSKILT BESLUT
- ILLUSTRATION AV BRÖ ELLER VÄGPORT
- DAG/DRÄN-VATTENBRUNNAR
- TRUMMA, IN/UT-LOPP
- DAGVATTENLEDNING
- SIDORÄCKE
- MITTRÄCKE
- VILTSTÄNGSEL
- LJUD/LJUSAVVISANDE SKÄRMAR VID VILTPASSAGE
- GRIND I VILTSTÄNGSEL
- FÄRIST
- VILTUTHOPP

BEFINTLIGT

- LÄNSGRÄNS OCH KOMMUNGRÄNS
- TRAKTGRÄNS
- FASTIGHETSGRÄNS
- GRÄNS FÖR SAMFÄLLIGHET
- BEFINTLIGT VÄGOMRÅDE FÖR ALLMAN VÄG
- BIOTOPSKYDDAT OMRÅDE
- GRÄNS FÖR OMRÅDE MED YTVATTENSKYDD
- VATTENDRAG/STÖRRE DIKE
- STÖRRE HÖGSPÄNNINGSLEDNING
- BYGGNADER (BOSTAD, ÖVRIG BYGGNAD)
- BYGGNAD SOM FÖRESLÅS RIVAS

BLADINDELNING

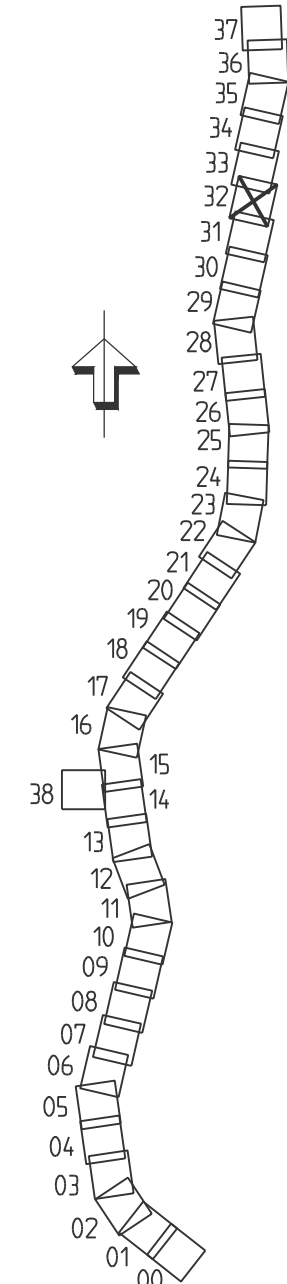

BET	ÄNDRINGEN AVSER	GÖDKÄND	DATUM
TYP AV PLAN			
VÄGPLAN			
GRÄNSKÄRNINGSTATUS / SYFTE			
HANDLINGSTYP			
FASTSTÄLLESEHANDLING			
DATUM	LEVERANS / ÄNDRINGS-PM		
2021-06-11			
OBJEKT			
VÄG 50			
NYKYRKA-BRATTEBRO BACKE			
DELOMRÅDE / BAND			
1 VÄG 50, NYKYRKA-BRATTEBRO BACKE			
ANLÄGGNINGSDOK			
00 GEMENSAMT (SAMMANSATT OCH ÖVERSIKTER)			
OBJEKTNUMMER / KM	KONSTRUKTIONNUMMER		
138 382			
BESTÄLLARE	LEVERANTÖR		
TRAFIKVERKET	ÅF INFRASTRUCTURE		
SKAPAD AV	UPPDRAGSNUMMER		
F HORNWALL	716954		
GÖDKÄND AV	ÄNDRING		
M EDSTRÖM	ÅF		
RITNINGSTYP			
ILLUSTRATIONSKARTA			
TEKNIKOMRÅDE / INNEHÅLL			
VÄGUTFORMING- OCH TRAFIK			
BESKRIVNING			
VÄG 50, KM 20/000 - 20/500			
SKALA	FORMAT	FÖRVALTNINGSNUMMER	
1:1000	A1		
RITNINGNUMMER	BLAD	NÄSTA BLAD	BET
1 00 T 05 32			

KOORDINATSYSTEM:

SYSTEM I PLAN: SWEREF99 15 00

SYSTEM I HÖJD: RH 2000

TECKENFÖRKLARING

PROJETERAT

- 0/100
- PROJETERAD VÄGLINJE MED LANGDANGIVELSE
- NY SLÄNT
- NY- ELLER OMBYGGNAD, ALLMAN VÄG
- NY- ELLER OMBYGGNAD AV ALLMAN GÅNG- OCH/ELLER CYKELVÄG
- NY- ELLER OMBYGGNAD, ENSKILD VÄG/ANLÄGGNING, UTFORMNING OCH LÄGE FASTSÄLLS EJ I VÄGPLAN
- YTTERE GRÄNS FÖR VÄGOMRÅDE FÖR ALLMAN VÄG
- TILLFÄLLEGT NYTTJANDE UNDER BYGGNADSTIDEN FÖR EXEMPELVIS OMLEDNING AV TRAFIK, UPPLAG AV JORD, ÅTKOMST VID BYGGNADARBETEN ETC. OMRÅDET ÅTERSTÄLLS EFTER NYTTJANDE
- BEFINTLIGT ALLMANT VÄGOMRÅDE SOM UTGÅR UR ALLMAN VÄGHÅLLNING OCH ÅTERLÄMNAS TILL FASTIGHETSÄGAREN

XXXXXX BEFINTLIG VÄGDEL SOM FÖRESLÄS RIVAS ELLER BEFINTLIG VÄGDEL SOM EJ ANSLUTS TILL NY VÄG

VÄGANSLUTNING TILL BEFINTLIG ALLMAN VÄG SOM STANGS GENOM SÄRSKILT BESLUT

ILLUSTRATION AV BRO ELLER VÄGPORT

DAG/DRÄN-VATTENBRUNNAR

TRUMMA, IN/UT-LOPP

DAGVATTENLEDNING

SIDORÄCKE

MITTRÄCKE

VILTSTÄNGSEL

LJUD/LJUSAVVISANDE SKÄRMAR VID VILTPASSAGE

GRIND I VILTSTÄNGSEL

FÄRIST

VILTUTHOPP

BEFINTLIGT

LANDSGRÄNS OCH KOMMUNGRÄNS

TRAKTGRÄNS

FASTIGHETSGRÄNS

GRÄNS FÖR SAMFÄLLIGHET

BEFINTLIGT VÄGOMRÅDE FÖR ALLMAN VÄG

BIOTOPSKYDDAT OMRÅDE

GRÄNS FÖR OMRÅDE MED YTVATTENSKYDD


VATTENDRAG/STÖRRE DIKE

STÖRRE HÖGSPÄNNINGSLEDNING

BYGGNADER (BOSTAD, ÖVRIG BYGGNAD)

BYGGNAD SOM FÖRESLÄS RIVAS

BLADINDELNING

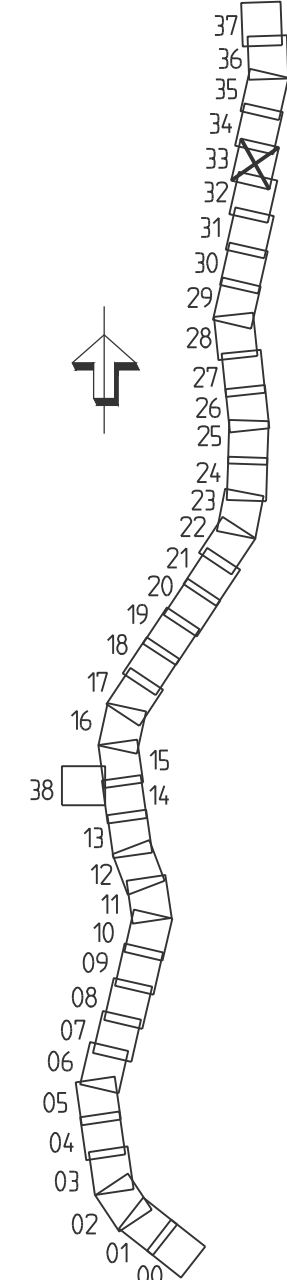

BET	ÄNDRINGEN AVSER	GODKÄND	DATUM
TYP AV PLAN			
VÄGPLAN			
GRANSKNINGSSTATUS / SYFTE			
HANDLINGSTYP			
FASTSTÄLLESEHANDLING			
DATUM	LEVERANS / ÄNDRINGS-PM		
2021-06-11			
OBJEKT			
VÄG 50			
NYKYRKA-BRATTEBRO BACKE			
DELOMRÅDE / BANDDEL			
1 VÄG 50, NYKYRKA-BRATTEBRO BACKE			
ANLÄGGNINGSCODE			
00 GEMENSAMT (SAMMANSATT OCH ÖVERSIKTER)			
OBJEKTNUMMER / KM	KONSTRUKTIONSNUMMER		
138 382			
BESTÄLLARE	LEVERANTÖR		
TRAFIKVERKET	ÅF INFRASTRUCTURE		
SKAPAD AV	UPPDRAGSNUMMER		
F HORNWALL	716954		
GODKÄND AV	ÄNDRING		
M EDSTRÖM	ÅF		
RITNINGSTYP			
ILLUSTRATIONSKARTA			
TEKNIKOMRÅDE / INNEHÅLL			
VÄGUTFORMING- OCH TRAFIK			
BESKRIVNING			
VÄG 50, KM 20/500 - 21/000			
SKALA	FORMAT	FÖRVALTNINGSNUMMER	
1:1000	A1		
RITNINGSNUMMER	BLAD	NÄSTA BLAD	BET
1 00 T 05 33			

COORDINATSYSTEM:

SYSTEM I PLAN: SWEREF99 15 00

SYSTEM I HÖJD: RH 2000

TECKENFÖRKLARING


PROJETERAT

- 0/100
PROJETERAD VÄGLINJE MED LANGDANGIVELSE
NY SLÄNT
NY- ELLER OMBYGGNAD, ALLMAN VÄG
NY- ELLER OMBYGGNAD AV ALLMAN GÅNG- OCH/ELLER CYKELVÄG
NY- ELLER OMBYGGNAD, ENSKILD VÄG/ANLÄGGNING, UTFORMNING OCH LÄGE FASTSÄLLS EJ I VÄGPLAN
YTTERE GRÄNS FÖR VÄGOMRÅDE FÖR ALLMAN VÄG
TILLFÄLLIGT NYTTJANDE UNDER BYGGNADSTIDEN FÖR EXEMPELVIS OMLEDNING AV TRAFIK, UPPLAG AV JORD, ÅTKOMST VID BYGGNADARBETEN ETC. OMRÅDET ÅTERSTÄLLS EFTER NYTTJANDE
BEFINTLIGT ALLMANT VÄGOMRÅDE SOM UTGÅR UR ALLMAN VÄGHÅLLNING OCH ÅTERLÄMNAS TILL FASTIGETSÄGAREN
BEFINTLIG VÄGDEL SOM FÖRESLÅS RIVAS ELLER BEFINTLIG VÄGDEL SOM EJ ANSLUTS TILL NY VÄG
VÄGANSLUTNING TILL BEFINTLIG ALLMAN VÄG SOM STANGS GEMÖM SÄRSKILT BESLUT
ILLUSTRATION AV BRO ELLER VÄGPORT
DAG/DRÄN-VATTENBRUNNAR
TRUMMA, IN/UT-LOPP
DAGVATTENLEDNING
SIDORÄCKE
MITTRÄCKE
VILTSTÄNGSEL
LJUD/LJUSAVVISANDE SKÄRMAR VID VILTPASSAGE
GRIND I VILTSTÄNGSEL
FÄRIST
VILTUTHOPP

BEFINTLIGT

- LÄNSGRÄNS OCH KOMMUNGRÄNS
TRAKTGRÄNS
FASTIGHETSGRÄNS
GRÄNS FÖR SAMFÄLLIGHET
BEFINTLIGT VÄGOMRÅDE FÖR ALLMAN VÄG
BIOTOPSKYDDAT OMRÅDE
GRÄNS FÖR OMRÅDE MED YTAVATTENSKYDD
VATTENDRAG/STÖRRE DIKE
STÖRRE HÖGSPÄNNINGSLEDNING
BYGGNADER (BOSTAD, ÖVRIG BYGGNAD)
BYGGNAD SOM FÖRESLÅS RIVAS

BLADINDELNING

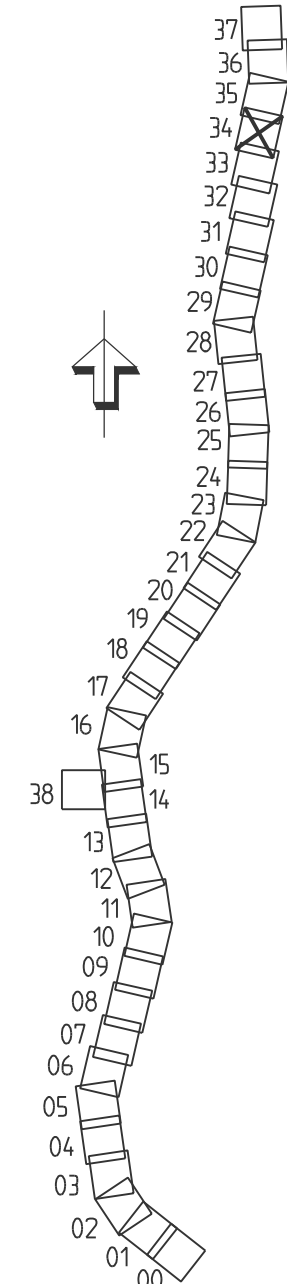

BET	ÄNDRINGEN AVSER	GODKÄND	DATUM
TYP AV PLAN	VÄGPLAN		
GRANSKNINGSSTATUS / SYFTE			
HANDLINGSTYP	FASTSTÄLLELSEHANDLING		
DATUM	2021-06-11	LEVERANS / ÄNDRINGS-PM	
OBJEKT	VÄG 50 NYKYRKA-BRATTEBRO BACKE		
DELOMRÅDE / BANDDEL	1 VÄG 50, NYKYRKA-BRATTEBRO BACKE		
ANLÄGGNINGSCODE	00 GEMENSAMT (SAMMANSATT OCH ÖVERSIKTER)		
OBJEKTNUMMER / KM	138 382	KONSTRUKTIONSNUMMER	
BESTÄLLARE	TRAFIKVERKET	LEVERANTÖR	ÅF INFRASTRUCTURE
SKAPAD AV	F HORNWALL	UPPDRAGSNUMMER	716954
GODKÄND AV	M EDSTRÖM	ÄNDRING	ÅF
RITNINGSTYP	ILLUSTRATIONSKARTA		
TEKNIKOMRÅDE / INNEHÅLL	VÄGUTFORMING- OCH TRAFIK		
BESKRIVNING	VÄG 50, KM 21/000 - 21/500		
SKALA	1:1000	FORMAT	A1
RITNINGNUMMER	1 00 T 05 34	FÖRVALTNINGSNUMMER	
BLAD	NÄSTA BLAD	BET	

COORDINATSYSTEM:

SYSTEM I PLAN: SWEREF99 15 00

SYSTEM I HÖJD: RH 2000

TECKENFÖRKLARING


PROJETERAT

- 0/100
PROJETERAD VÄGLINJE MED LANGANGIVELSE
NY SLÄNT
NY- ELLER OMBYGGNAD, ALLMAN VÄG
NY- ELLER OMBYGGNAD AV ALLMAN GÅNG- OCH/ELLER CYKELVÄG
NY- ELLER OMBYGGNAD, ENSKILD VÄG/ANLÄGGNING, UTFORMNING OCH LÄGE FASTSÄLLS EJ I VÄGPLAN
YTTERE GRÄNS FÖR VÄGOMRÅDE FÖR ALLMAN VÄG
TILLFÄLLENT NYTTJANDE UNDER BYGGNADSTIDEN FÖR EXEMPELVIS OMLEDDNING AV TRAFIK, UPPLAG AV JORD, ÅTKOMST VID BYGGNADARBETEN ETC. OMÅRDET ÅTERSTÄLLS EFTER NYTTJANDE
BEFINTLIGT ALLMANT VÄGOMRÅDE SOM UTGÅR UR ALLMAN VÄGHÅLLNING OCH ÅTERLÄMNAS TILL FASTIGETSÄGAREN
BEFINTLIG VÄGDEL SOM FÖRESLÅS RIVAS ELLER BEFINTLIG VÄGDEL SOM EJ ANSLUTS TILL NY VÄG
VÄGANSLUTNING TILL BEFINTLIG ALLMAN VÄG SOM STANGS GEMÖT SÄRSKILT BESLUT
ILLUSTRATION AV BRÖ ELLER VÄGPORT
DAG/DRÄN-VATTENBRUNNAR
TRUMMA, IN/UT-LOPP
DAGVATTENLEDNING
SIDORÄCKE
MITTRÄCKE
VILTSTÄNGSEL
LJUD/LJUSAVVISANDE SKÄRMAR VID VILTPASSAGE
GRIND I VILTSTÄNGSEL
FÄRIST
VILTUTHOPP

BEFINTLIGT

- LANDSGRÄNS OCH KOMMUNGRÄNS
TRAKTGRÄNS
FASTIGHETSGRÄNS
GRÄNS FÖR SAMFÄLLIGHET
BEFINTLIGT VÄGOMRÅDE FÖR ALLMAN VÄG
BIOTOPSKYDDAT OMÅRDE
GRÄNS FÖR OMÅRDE MED YTVATTENSKYDD
VATTENDRAG/STÖRRE DIKE
HSP
STÖRRE HÖGSPÄNNINGSLEDNING
BYGGNADER (BOSTAD, ÖVRIG BYGGNAD)
BYGGNAD SOM FÖRESLÅS RIVAS

BLADINDELNING

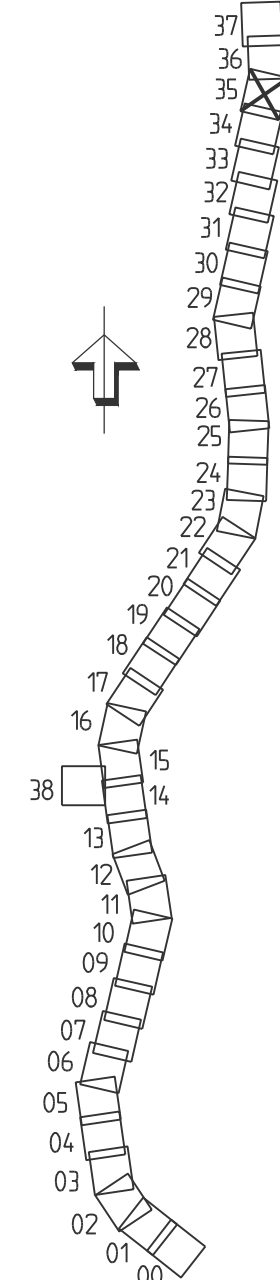

BET		ÄNDRINGEN AVSER		GODKÄND		DATUM	
TYP AV PLAN							
VÄGPLAN							
GRANSKNINGSSTATUS / SYFTE							
HANDLINGSTYP							
FASTSTÄLLESEHANDLING							
DATUM				LEVERANS / ÄNDRINGS-PM			
2021-06-11							
OBJEKT							
VÄG 50							
NYKYRKA-BRATTEBRO BACKE							
DELOMRÅDE / BANDDEL							
1 VÄG 50, NYKYRKA-BRATTEBRO BACKE							
ANLÄGGNINGSCODE							
00 GEMENSAMT (SAMMANSATT OCH ÖVERSIKTER)							
OBJEKTNUMMER / KM				KONSTRUKTIONSNUMMER			
138-382							
BESTÄLLARE				LEVERANTÖR			
 TRAFIKVERKET				 ÅF INFRASTRUCTURE			
SKAPAD AV				UPPDRAGSNUMMER			
F HORNWALL				716954			
GODKÄND AV				ÄNDRING			
M EDSTRÖM				ÅF			
RITNINGSTYP							
ILLUSTRATIONSKARTA							
TEKNIKOMRÅDE / INNEHÅLL							
VÄGUTFORMING- OCH TRAFIK							
BESKRIVNING							
VÄG 50, KM 21/500 - 22/000							
SKALA		FORMAT		FÖRVALTNINGSNUMMER			
1:1000		A1					
RITNINGSNUMMER		BLAD		NÄSTA BLAD		BET	
1 00 T 05 35							

COORDINATSYSTEM:

SYSTEM I PLAN: SWEREF99 15 00

SYSTEM I HÖJD: RH 2000

TECKENFÖRKLARING


PROJETERAT

- 0/100
PROJETERAD VÄGLINJE MED LANGDANGIVELSE
NY SLÄNT
NY- ELLER OMBYGGNAD, ALLMAN VÄG
NY- ELLER OMBYGGNAD AV ALLMAN GÅNG- OCH/ELLER CYKELVÄG
NY- ELLER OMBYGGNAD, ENSKILD VÄG/ANLÄGGNING, UTFORMNING OCH LÄGE FASTSÄLLS EJ I VÄGPLAN
YTTERE GRÄNS FÖR VÄGOMRÅDE FÖR ALLMAN VÄG
TILLFÄLLENT NYTTJANDE UNDER BYGGNADSTIDEN FÖR EXEMPELVIS OMLEDNING AV TRAFIK, UPPLAG AV JORD, ÅTKOMST VID BYGGNADARBETEN ETC. OMRÅDET ÅTERSTÄLLS EFTER NYTTJANDE
BEFINTLIGT ALLMANT VÄGOMRÅDE SOM UTGÅR UR ALLMAN VÄGHÅLLNING OCH ÅTERLÄMNAS TILL FASTIGETSÄGAREN
BEFINTLIG VÄGDEL SOM FÖRESLÅS RIVAS ELLER BEFINTLIG VÄGDEL SOM EJ ANSLUTS TILL NY VÄG
VÄGANSLUTNING TILL BEFINTLIG ALLMAN VÄG SOM STANGS GJÖMOM SÄRSKILT BESLUT
ILLUSTRATION AV BRÖ ELLER VÄGPORT
DAG/DRÄN-VATTENBRUNNAR
TRUMMA, IN/UT-LOPP
DAGVATTENLEDNING
SIDORÄCKE
MITTRÄCKE
VILTSTÄNGSEL
LJUD/LJUSAVVISANDE SKÄRMAR VID VILTPASSAGE
GRIND I VILTSTÄNGSEL
FÄRIST
VILTUTHOPP

BEFINTLIGT

- LANSGRÄNS OCH KOMMUNGRÄNS
TRAKTGRÄNS
FASTIGHETSGRÄNS
GRÄNS FÖR SAMFÄLLIGHET
BEFINTLIGT VÄGOMRÅDE FÖR ALLMAN VÄG
BIOTOPSKYDDAT OMRÅDE
GRÄNS FÖR OMRÅDE MED YTVATTENSKYDD
VATTENDRAG/STÖRRE DIKE
HSP
STÖRRE HÖGSPÄNNINGSLEDNING
BYGGNADER (BOSTAD, ÖVRIG BYGGNAD)
BYGGNAD SOM FÖRESLÅS RIVAS

BLADINDELNING

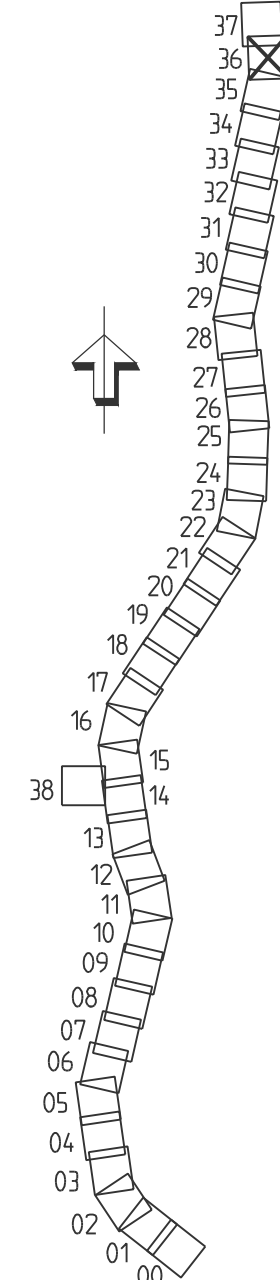

BET	ÄNDRINGEN AVSER	GÖDKÄND	DATUM
TYP AV PLAN	VÄGPLAN		
GRANSKNINGSSTATUS / SYFTE	FASTSTÄLLELSEHANDLING		
HANDLINGSTYP	FASTSTÄLLELSEHANDLING		
DATUM	2021-06-11	LEVERANS / ÄNDRINGS-PM	
OBJEKT	VÄG 50 NYKYRKA-BRATTEBRO BACKE		
DELOMRÅDE / BANDEL	1 VÄG 50, NYKYRKA-BRATTEBRO BACKE		
ANLÄGGNINGSCODE	00 GEMENSAMT (SAMMANSATT OCH ÖVERSIKTER)		
OBJEKTNUMMER / KM	138 382	KONSTRUKTIONSNUMMER	
BESTÄLLARE	TRAFIKVERKET	LEVERANTÖR	ÅF INFRASTRUCTURE
SKAPAD AV	F HORNWALL	UPPDRAGSNUMMER	716954
GÖDKÄND AV	M EDSTRÖM	ÄNDRING	ÅF
RITNINGSTYP	ILLUSTRATIONSKARTA		
TEKNIKOMRÅDE / INNEHÅLL	VÄGUTFORMING- OCH TRAFIK		
BESKRIVNING	VÄG 50, KM 22/000 - 22/500		
SKALA	1:1000	FORMAT	A1
RITNINGSDATUM	1 00 T 05 36	FÖRVALTNINGSNUMMER	
BLAD	NÄSTA BLAD	BET	

COORDINATSYSTEM:

SYSTEM I PLAN: SWEREF99 15 00


SYSTEM I HÖJD: RH 2000

TECKENFÖRKLARING

PROJETERAT

- 0/100
PROJETERAD VÄGLINJE MED LANGANGIVELSE
NY SLÄNT
NY- ELLER OMBYGGNAD, ALLMAN VÄG
NY- ELLER OMBYGGNAD AV ALLMAN GÅNG- OCH/ELLER CYKELVÄG
NY- ELLER OMBYGGNAD, ENSKILD VÄG/ANLÄGGNING, UTFORMNING OCH LÄGE FASTSÄLLS EJ I VÄGPLAN
YTTERE GRÄNS FÖR VÄGOMRÅDE FÖR ALLMAN VÄG
TILLFÄLLETT NYTTJANDE UNDER BYGGNADSTIDEN FÖR EXEMPELVIS OMLÄNING AV TRAFIK, UPPLAG AV JORD, ÅTKOMST VID BYGGNADARBETEN ETC. OMRÅDET ÅTERSTÄLLS EFTER NYTTJANDE
BEFINTLIGT ALLMANT VÄGOMRÅDE SOM UTGÅR UR ALLMAN VÄGHÅLLNING OCH ÅTERLÄMNAS TILL FASTIGHETSÄGAREN
Befintlig väggel som föreslås rivas eller befintlig väggel som ej ansluts till ny väg
VÄGANSLUTNING TILL BEFINTLIG ALLMAN VÄG SOM STANGS GEMÖT SÄRSKILT BESLUT
ILLUSTRATION AV BRÖD ELLER VÄGPORT
DAG/DRÄN-VATTENBRUNNAR
TRUMMA, IN/UT-LOPP
DAGVATTENLEDNING
SIDORÄCKE
MITTRÄCKE
VILTSTÄNGSEL
LJUD/LJUSAVVISANDE SKÄRMAR VID VILTPASSAGE
GRIND I VILTSTÄNGSEL
FÄRIST
VILTUTHOPP
BEFINTLIGT
LANSGRÄNS OCH KOMMUNGRÄNS
TRAKTGRÄNS
FASTIGHETSGRÄNS
GRÄNS FÖR SAMFÄLLIGHET
BEFINTLIGT VÄGOMRÅDE FÖR ALLMAN VÄG
BIOTOPSKYDDAT OMRÅDE
GRÄNS FÖR OMRÅDE MED YTVATTENSKYDD
VATTENDRAG/STÖRRE DIKE
HSP
STÖRRE HÖGSPÄNNINGSLEDNING
BYGGNADER (BOSTAD, ÖVRIG BYGGNAD)
BYGGNAD SOM FÖRESLÅS RIVAS

BLADINDELNING

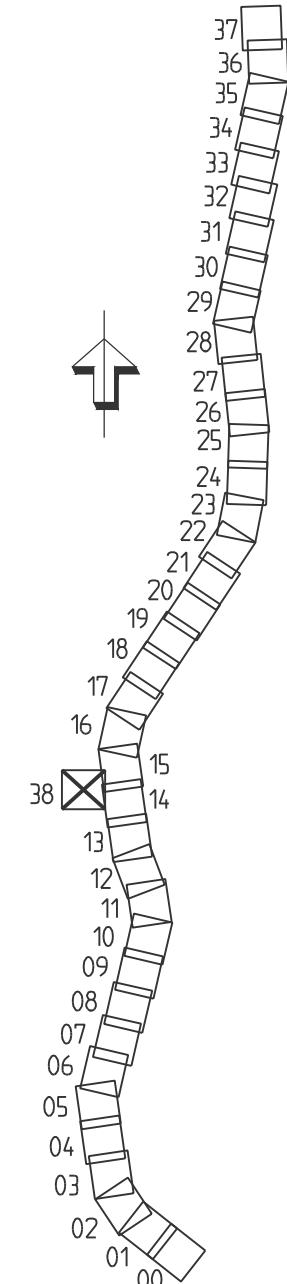

BET	ÄNDRINGEN AVSER	GODKÄND	DATUM
TYP AV PLAN	VÄGPLAN		
GRANSKNINGSSTATUS / SYFTE			
HANDLINGSTYP	FASTSTÄLLELSEHANDLING		
DATUM	2021-06-11	LEVERANS / ÄNDRINGS-PM	
OBJEKT	VÄG 50 NYKYRKA-BRATTEBRO BACKE		
DELOMRÅDE / BANDIEL	1 VÄG 50, NYKYRKA-BRATTEBRO BACKE		
ANLÄGGNINGSDI	00 GEMENSAMT (SAMMANSATT OCH ÖVERSIKTER)		
OBJEKTNUMMER / KM	138 382	KONSTRUKTIONSNUMMER	
BESTÄLLARE	TRAFIKVERKET	LEVERANTÖR	ÅF INFRASTRUCTURE
SKAPAD AV	F HORNWALL	UPPRÄGGSNUMMER	716954
GODKÄND AV	M EDSTRÖM	ÄNDRING	ÅF
RITNINGSTYP	ILLUSTRATIONSKARTA		
TEKNIKOMRÅDE / INNEHÅLL	VÄGUTFORMING- OCH TRAFIK		
BESKRIVNING	ANSLUTNING MOT VÄSTANVIK		
SKALA	1:1000	FORMAT	A1
RITNINGSDATUM	1 00 T 05 38	BLAD	NÄSTA BLAD
BET			

KOORDINATSYSTEM:

SYSTEM I PLAN: SWEREF99 15 00


SYSTEM I HÖJD: RH 2000

TECKENFÖRKLARING

PROJETERAT

- 0/100
PROJETERAD VÄGLINJE MED LANGANGIVELSE
NY SLÄNT
NY- ELLER OMBYGGNAD, ALLMAN VÄG
NY- ELLER OMBYGGNAD AV ALLMAN GÅNG- OCH/ELLER CYKELVÄG
NY- ELLER OMBYGGNAD, ENSKILD VÄG/ANLAGNING, UTFORMNING OCH LÄGE FASTSÄLLS EJ I VÄGPLAN
YTTERE GRÄNS FÖR VÄGOMRÅDE FÖR ALLMAN VÄG
TILLFÄLLETT NYTTJANDE UNDER BYGGNADSTIDEN FÖR EXEMPELVIS OMLEDNING AV TRAFIK, UPPLAG AV JORD, ÅTKOMST VID BYGGNADARBETEN ETC. OMRÅDET ÅTERSTÄLLS EFTER NYTTJANDE
BEFINTLIGT ALLMANT VÄGOMRÅDE SOM UTGÅR UR ALLMAN VÄGHÅLLNING OCH ÅTERLÄMNAS TILL FASTIGETSÄGAREN
BEFINTLIG VÄGDEL SOM FÖRESLÅS RIVAS ELLER BEFINTLIG VÄGDEL SOM EJ ANSLUTS TILL NY VÄG
VÄGANSLUTNING TILL BEFINTLIG ALLMAN VÄG SOM STANGS GENOM SÄRSKILT BESLUT
ILLUSTRATION AV BRÖD ELLER VÄGPORT
DAG/DRÄN-VATTENBRUNNAR
TRUMMA, IN/UT-LOPP
DAGVATTENLEDNING
SIDORÄCKE
MITTRÄCKE
VILTSTANGSEL
LJUD/LJUSAVVISANDE SKÄRMAR VID VILTPASSAGE
GRIND I VILTSTANGSEL
FÄRIST
VILTUTHOPP
- BEFINTLIGT
LÄNSGRÄNS OCH KOMMUNGRÄNS
TRAKTGRÄNS
FASTIGHETSGRÄNS
GRÄNS FÖR SAMFÄLLIGHET
BEFINTLIGT VÄGOMRÅDE FÖR ALLMAN VÄG
BIOTOPSKYDDAT OMRÅDE
GRÄNS FÖR OMRÅDE MED YTVATTENSKYDD
VATTENDRAG/STÖRRE DIKE
HSP
STÖRRE HÖGSPÄNNINGSLEDNING
BYGGNADER (BOSTAD, ÖVRIG BYGGNAD)
BYGGNAD SOM FÖRESLÅS RIVAS

BLADINDELNING

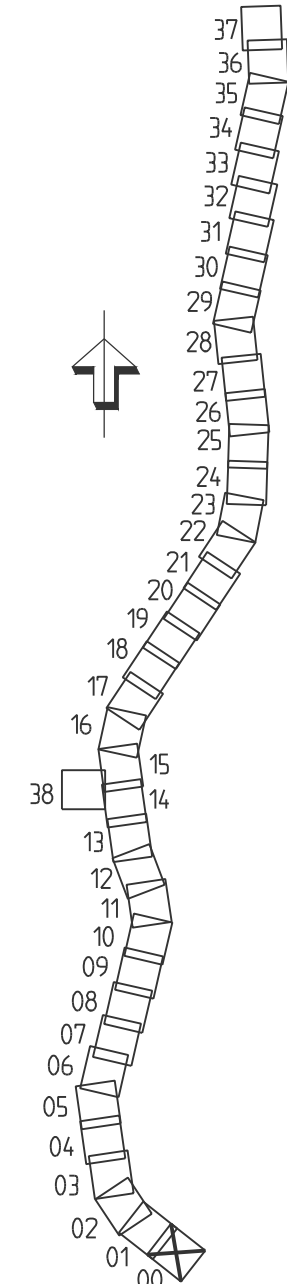

BET		ÄNDRINGEN AVSER		GODKÄND		DATUM	
TYP AV PLAN				VÄGPLAN			
GRANSKNINGSSTATUS / SYFTE							
HANDLINGSTYP				FASTSTÄLLELSEHANDLING			
DATUM				LEVERANS / ÄNDRINGS-PM			
2021-06-11							
OBJEKT				VÄG 50			
NYKYRKA-BRATTEBRO BACKE							
DELOMRÅDE / BANDDEL							
1 VÄG 50, NYKYRKA-BRATTEBRO BACKE							
ANLÄGGNINGSID							
00 GEMENSAMT (SAMMANSATT OCH ÖVERSIKTER)							
OBJEKTNUMMER / KM				KONSTRUKTIONSNUMMER			
138 382							
BESTÄLLARE				LEVERANTÖR			
 TRAFIKVERKET				 ÅF INFRASTRUCTURE			
SKAPAD AV				UPPDRAGSNUMMER			
F HORNWALL				716954			
GODKÄND AV				ÄDELNING			
M EDSTRÖM				ÅF			
RITNINGSTYP							
ILLUSTRATIONSKARTA							
TEKNIKOMRÅDE / INNEHÅLL							
VÄGUTFORMING- OCH TRAFIK							
BESKRIVNING							
VÄG 50, KM 4/140 - 4/500							
SKALA		FORMAT		FÖRVALTNINGSNUMMER			
1:1000		A1					
RITNINGNUMMER		BLAD		NÄSTA BLAD		BET	
1 00 T 05 00							

COORDINATSYSTEM:

SYSTEM I PLAN: SWEREF99 15 00

SYSTEM I HÖJD: RH 2000

TECKENFÖRKLARING

PROJETERAT

- 0/100
PROJETERAD VÄGLINJE MED LANGDANGIVELSE
NY SLÄNT
NY- ELLER OMBYGGNAD, ALLMAN VÄG
NY- ELLER OMBYGGNAD AV ALLMAN GÅNG- OCH/ELLER CYKELVÄG
NY- ELLER OMBYGGNAD, ENSKILD VÄG/ANLÄGGNING,
UTFORMNING OCH LÄGE FASTSÄLLS EJ I VÄGPLAN
YTTERE GRÄNS FÖR VÄGOMRÅDE FÖR ALLMAN VÄG
TILLFÄLLETT NYTTJANDE UNDER BYGGNADSTIDEN FÖR EXEMPELVIS
OMLEDNING AV TRAFIK, UPPLAG AV JORD, ÅTKOMST VID
BYGGNADARBETEN ETC. OMRÅDET ÅTERSTÄLLS EFTER NYTTJANDE
BEFINTLIGT ALLMANT VÄGOMRÅDE SOM UTGÅR UR ALLMAN VÄGHÅLLNING
OCH ÅTERLÄMNAS TILL FASTIGETSÄGAREN

XXXXXX
BEFINTLIG VÄGDEL SOM FÖRESLÅS RIVAS ELLER BEFINTLIG VÄGDEL
SOM EJ ANSLUTS TILL NY VÄG

VÄGANSLUTNING TILL BEFINTLIG ALLMAN VÄG SOM STANGS
GENOM SÄRSKILT BESLUT

ILLUSTRATION AV BRÖ
ELLER VÄGPORT

DAG/DRÄN-VATTENBRUNNAR

TRUMMA, IN/UT-LOPP

DAGVATTENLEDNING

SIDORÄCKE

MITTÄCKE

VILTSTÄNGSEL

LJUD/LJUSAVVISANDE SKÄRMAR VID VILTPASSAGE

GRIND I VILTSTÄNGSEL

FÄRIST

VILTUTHOPP

BEFINTLIGT
LANSGRÄNS OCH KOMMUNGRÄNS

TRAKTGRÄNS

FASTIGHETSGRÄNS

GRÄNS FÖR SAMFÄLLETT

BEFINTLIGT VÄGOMRÅDE FÖR ALLMAN VÄG

BIOTOPSKYDDAT OMRÅDE

GRÄNS FÖR OMRÅDE MED YTVATTENSKYDD


VATTENDRAG/STÖRRE DIKE

HSP
STÖRRE HÖGSPÄNNINGSLEDNING


BYGGNADER (BOSTAD, ÖVRIG BYGGNAD)

BYGGNAD SOM FÖRESLÅS RIVAS

BLADINDELNING

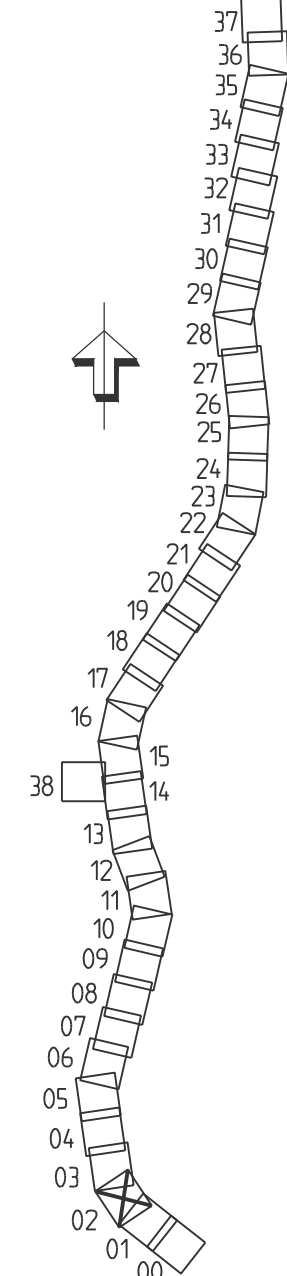

BET	ÄNDRINGEN AVSER	GODKÄND	DATUM
TYP AV PLAN	VÄGPLAN		
GRANSKNINGSSTATUS / SYFTE	FASTSTÄLLESEHANDLING		
HANDLINGSTYP	FASTSTÄLLESEHANDLING		
DATUM	2021-06-11	LEVERANS / ÄNDRINGS-PM	
OBJEKT	VÄG 50 NYKYRKA-BRATTEBRO BACKE		
DELOMRÅDE / BANDDEL	1 VÄG 50, NYKYRKA-BRATTEBRO BACKE		
ANLÄGGNINGSCODE	00 GEMENSAMT (SAMMANSATT OCH ÖVERSIKTER)		
OBJEKTNUMMER / KM	138 382	KONSTRUKTIONSNUMMER	
BESTÄLLARE	TRAFIKVERKET	LEVERANTÖR	ÅF INFRASTRUCTURE
SKAPAD AV	F HORNWALL	UPPRÄGGSNUMMER	716954
GODKÄND AV	M EDSTRÖM	ÄNDRING	ÅF
RITNINGSTYP	ILLUSTRATIONSKARTA		
TEKNIKOMRÅDE / INNEHÅLL	VÄGUTFORMING- OCH TRAFIK		
BESKRIVNING	VÄG 50, KM 5/000 - 5/500		
SKALA	1:1000	FORMAT	A1
RITNINGNUMMER	1 00 T 05 02	FÖRVALTNINGSNUMMER	
BLAD	NÄSTA BLAD	BET	

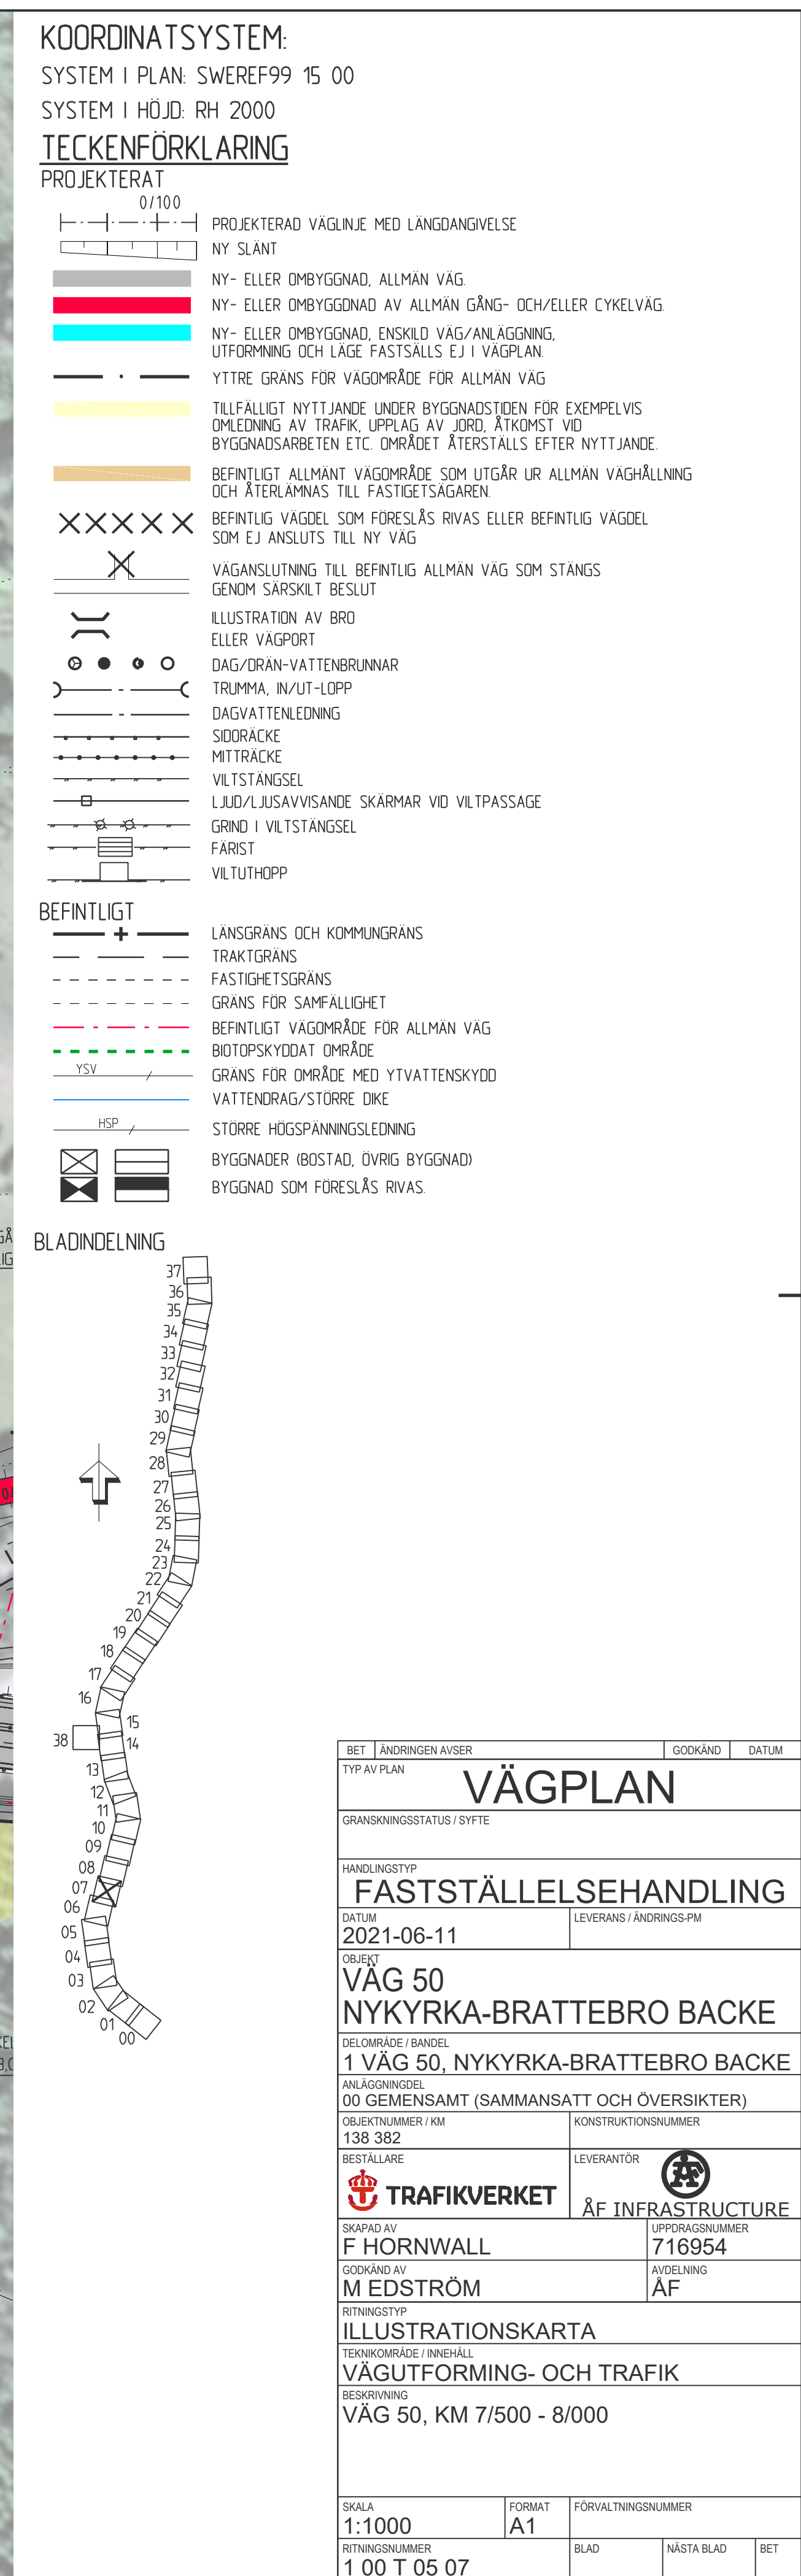

COORDINATSYSTEM:

SYSTEM I PLAN: SWEREF99 15 00

SYSTEM I HÖJD: RH 2000

TECKENFÖRKLARING


PROJEKTERAT

- 0+100
- PROJEKTERAD VÄGLINJE MED LÄNGDANGIVELSE
- NY SLANT
- NY- ELLER OMBYGGNAD, ALLMÄN VÄG
- NY- ELLER OMBYGGNAD AV ALLMÄN GÅNG- OCH/ELLER CYKELVÄG
- NY- ELLER OMBYGGNAD, ENSKILD VÄG/ANLÄGGNING, UTFORMNING OCH LÄGE FASTSÄLLS EJ I VÄGPLAN
- YTTERE GRÄNS FÖR VÄGOMRÅDE FÖR ALLMÄN VÄG
- TILLFÄLLIGT NYTTJANDE UNDER BYGGNADSTIDEN FÖR EXEMPELVIS OMLÄGNING AV TRAFIK, UPPLÄG AV JORD, ÅTKOMST VID BYGGNADARBETEN ETC. OMRÅDET ÅTERSTÄLLS EFTER NYTTJANDE
- BEFINTLIGT ALLMÄNT VÄGOMRÅDE SOM UTGÅR UR ALLMÄN VÄGHÅLLNING OCH ÅTERLÄMNAS TILL FASTIGETSÄGAREN
- BEFINTLIG VÄGDEL SOM FÖRESLÅS RIVAS ELLER BEFINTLIG VÄGDEL SOM EJ ANSLUTS TILL NY VÄG
- VÄGANSLUTNING TILL BEFINTLIG ALLMÄN VÄG SOM STANGS GENOM SÄRSKILT BESLUT
- ILLUSTRATION AV BRO
- ELLER VÄGPORT
- DAG/DRÄN-VATTENBRUNNAR
- TRUMMA, IN/UT-LÖPP
- DAGVATTENLEDNING
- SIDORÄCKE
- MITTRÄCKE
- VILTSTANGSEL
- LJUD/LJUSAVVISANDE SKÄRMAR VID VILTPASSAGE
- GRIND I VILTSTANGSEL
- FÄRST
- VILTUTHOPP


BEFINTLIGT

- LÄNSGRÄNS OCH KOMMUNGRÄNS
- TRAKTGRÄNS
- FASTIGHETSGRÄNS
- GRÄNS FÖR SAMFÄLLIGHET
- BEFINTLIGT VÄGOMRÅDE FÖR ALLMÄN VÄG
- BIOTOPSKYDDAT OMRÅDE
- GRÄNS FÖR OMRÅDE MED YTVATTENSKYDD
- VATTENDRAG/STORRE DIKE
- STORRE HÖGSPÄNNINGSLEDNING
- BYGGNADER (BOSTAD, ÖVRIG BYGGNAD)
- BYGGNAD SOM FÖRESLÅS RIVAS

BLADINDELNING

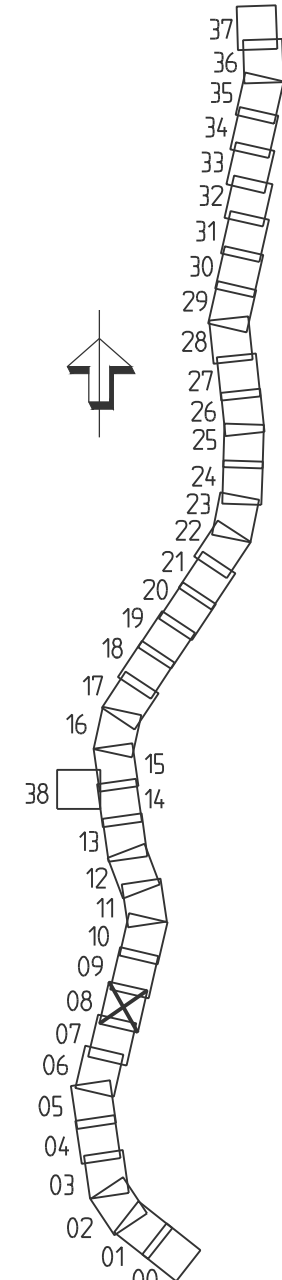

BET	ÄNDRINGEN AVISER	GODKÄND	DATUM
TYP AV PLAN	VÄGPLAN		
GRANSKNINGSSTATUS / SYFTE			
HANDLINGSTYP	FASTSTÄLLELSEHANDLING		
DATUM	2021-06-11	LEVERANS / ÄNDRINGS-PM	
OBJEKT	VÄG 50 NYKYRKA-BRATTEBRO BACKE		
DELOMRÅDE / BANDEL	1 VÄG 50, NYKYRKA-BRATTEBRO BACKE		
ANLÄGGNINGSDI	00 GEMENSAMT (SAMMANSATT OCH ÖVERSIKTER)		
OBJEKTNUMMER / KM	138 382	KONSTRUKTIONSNUMMER	
BESTÄLLARE	TRAFIKVERKET	LEVERANTÖR	ÄF INFRASTRUCTURE
SKAPAD AV	F HORNWALL	UPPDRAGSGRUPP	716954
GODKÄND AV	M EDSTRÖM	ÄNDRING	ÄF
RITNINGSTYP	ILLUSTRATIONSKARTA		
TEKNIKOMRÅDE / INNEHÅLL	VÄGUTFORMNING- OCH TRAFIK		
BESKRIVNING	VÄG 50, KM 8/000 - 8/500		
SKALA	1:1000	FORMAT	A1
RITNINGSGRUPP	1 00 T 05 08	FÖRVALTNINGSNUMMER	
BLAD		NÄSTA BLAD	
BET			

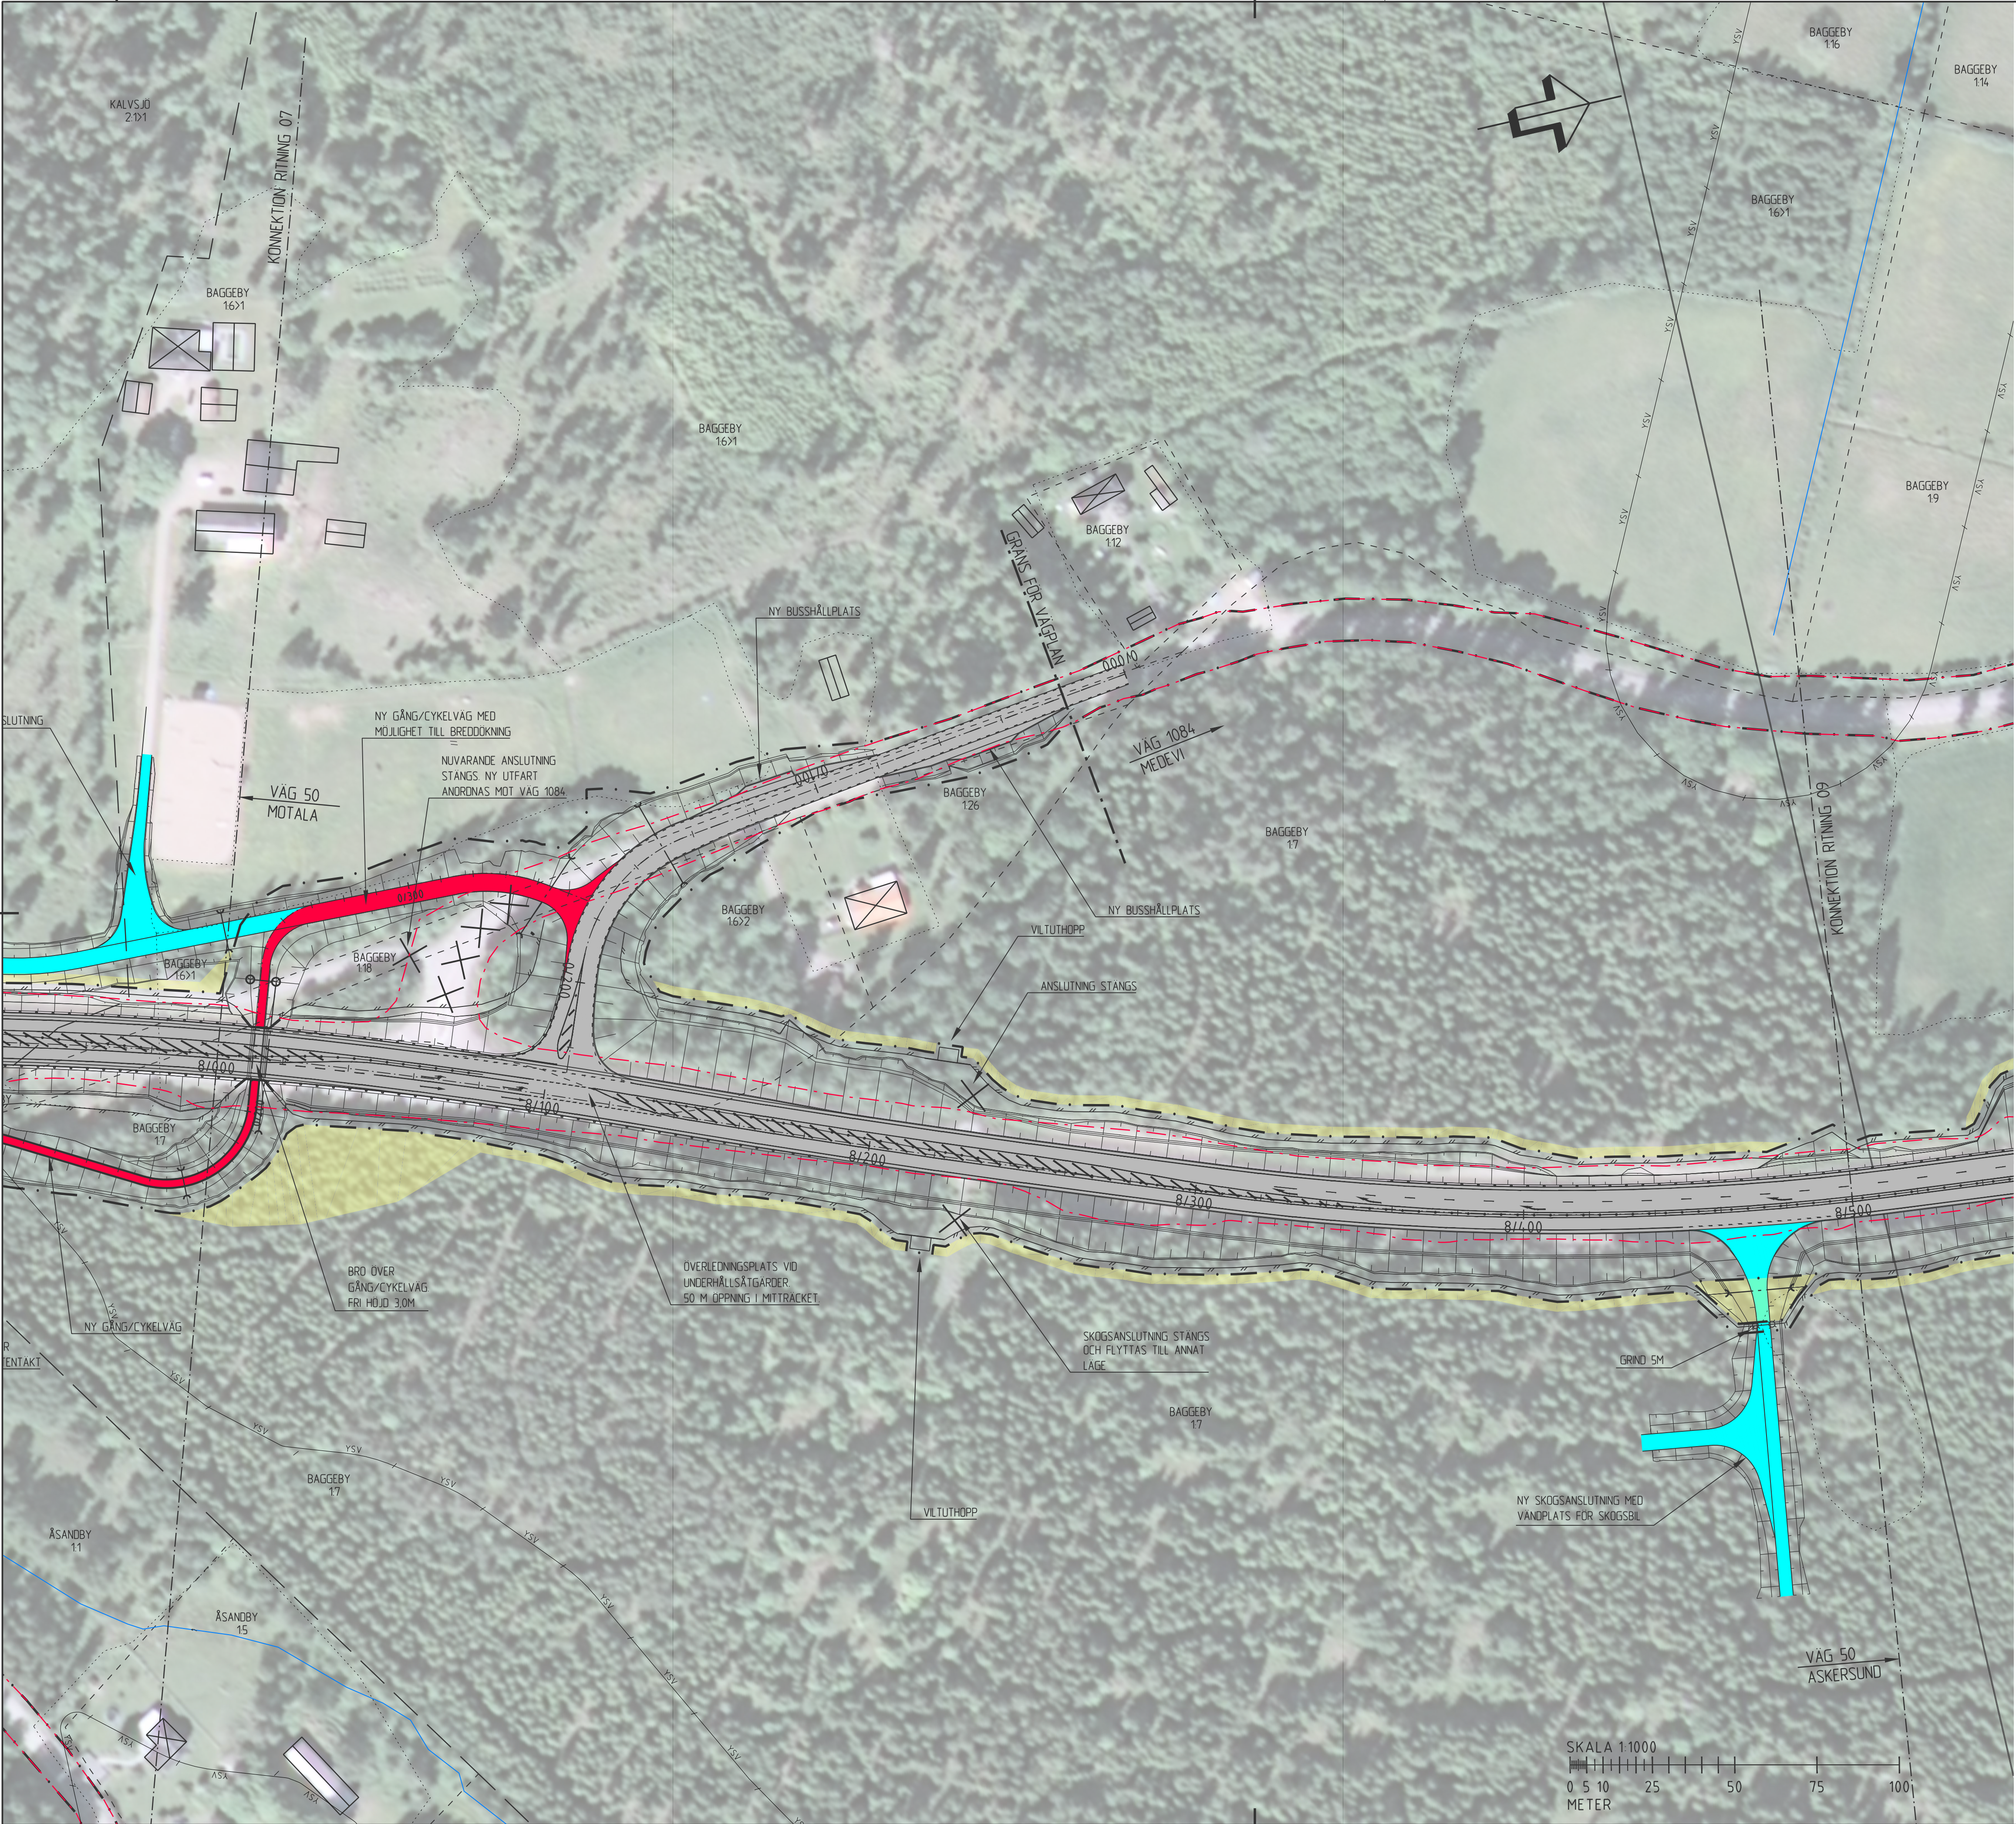



COORDINATSYSTEM:

SYSTEM I PLAN: SWEREF99 15 00

SYSTEM I HÖJD: RH 2000

TECKENFÖRKLARING


PROJETERAT

- 0/100
- PROJETERAD VÄGLINJE MED LANGANGIVELSE
- NY SLÄNT
- NY- ELLER OMBYGGNAD, ALLMAN VÄG
- NY- ELLER OMBYGGNAD AV ALLMAN GÅNG- OCH/ELLER CYKELVÄG
- NY- ELLER OMBYGGNAD, ENSKILD VÄG/ANLÄGGNING, UTFORMNING OCH LÄGE FASTSÄLLS EJ I VÄGPLAN
- YTRE GRÄNS FÖR VÄGOMRÅDE FÖR ALLMAN VÄG
- TILLFÄLLIGT NYTTJANDE UNDER BYGGNADSTIDEN FÖR EXEMPELVIS OMLEDDNING AV TRAFIK, UPPLAG AV JORD, ÅTKOMST VID BYGGNADSARBETEN ETC. OMRÅDET ÅTERSTÄLLS EFTER NYTTJANDE
- BEFINTLIGT ALLMANT VÄGOMRÅDE SOM UTGÅR UR ALLMAN VÄGHÅLLNING OCH ÅTERLÄMNAS TILL FASTIGETSÄGAREN
- BEFINTLIG VÄGDEL SOM FÖRESLÅS RIVAS ELLER BEFINTLIG VÄGDEL SOM EJ ANSLUTS TILL NY VÄG
- VÄGANSLUTNING TILL BEFINTLIG ALLMAN VÄG SOM STANGS GEMOM SÄRSKILT BESLUT
- ILLUSTRATION AV BRÖD ELLER VÄGPORT
- DAG/DRÄN-VATTENBRUNNAR
- TRUMMA, IN/UT-LOPP
- DAGVATTENLEDNING
- SIDORÄCKE
- MITTRÄCKE
- VILTSTÄNGSEL
- LJUD/LJUSAVVISANDE SKÄRMAR VID VILTPASSAGE
- GRIND I VILTSTÄNGSEL
- FÄRIST
- VILTUTHOPP

BEFINTLIGT

- LÄNSGRÄNS OCH KOMMUNGRÄNS
- TRAKTGRÄNS
- FASTIGHETSGRÄNS
- GRÄNS FÖR SAMFÄLLIGHET
- BEFINTLIGT VÄGOMRÅDE FÖR ALLMAN VÄG
- BIOTOPSKYDDAT OMRÅDE
- GRÄNS FÖR OMRÅDE MED YTVATTENSKYDD
- VATTENDRAG/STÖRRE DIKE
- HSP
- STÖRRE HÖGSPÄNNINGSLEDNING
- BYGGNADER (BOSTAD, ÖVRIG BYGGNAD)
- BYGGNAD SOM FÖRESLÅS RIVAS

BLADINDELNING

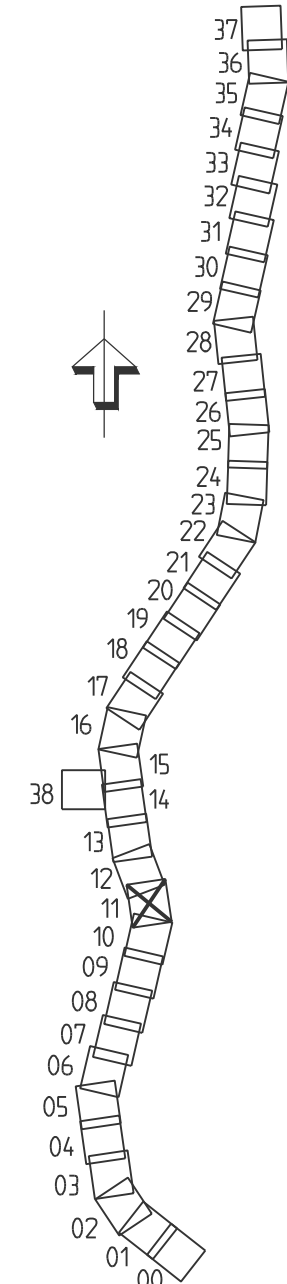

BET	ÄNDRINGEN AVSER	GODKÄND	DATUM
TYP AV PLAN	VÄGPLAN		
GRANSKNINGSSTATUS / SYFTE	FASTSTÄLLELSEHANDLING		
HANDLINGSTYP	FASTSTÄLLELSEHANDLING		
DATUM	2021-06-11	LEVERANS / ÄNDRINGS-PM	
OBJEKT	VÄG 50 NYKYRKA-BRATTEBRO BACKE		
DELOMRÅDE / BANDIEL	1 VÄG 50, NYKYRKA-BRATTEBRO BACKE		
ANLÄGGNINGSMODEL	00 GEMENSAMT (SAMMANSATT OCH ÖVERSIKTER)		
OBJEKTNUMMER / KM	138 382	KONSTRUKTIONNUMMER	
BESTÄLLARE	TRAFIKVERKET	LEVERANTÖR	ÅF INFRASTRUCTURE
SKAPAD AV	F HORNWALL	UPPRAGSNUMMER	716954
GODKÄND AV	M EDSTRÖM	ÄNDRING	ÅF
RITNINGSTYP	ILLUSTRATIONSKARTA		
TEKNIKOMRÅDE / INNEHÅLL	VÄGUTFORMING- OCH TRAFIK		
BESKRIVNING	VÄG 50, KM 9/500 - 10/000		
SKALA	1:1000	FORMAT	A1
RITNINGNUMMER	1 00 T 05 11	BLAD	NÄSTA BLAD
		BET	

KOORDINATSYSTEM:

SYSTEM I PLAN: SWREF99 15 00

SYSTEM I HÖJD: RH 2000

TECKENFÖRKLARING


PROJETERAT

- 0/100
- PROJETERAD VÄGLINJE MED LANGANGIVELSE
- NY SLÄNT
- NY- ELLER OMBYGGNAD, ALLMAN VÄG
- NY- ELLER OMBYGGNAD AV ALLMAN GÅNG- OCH/ELLER CYKELVÄG
- NY- ELLER OMBYGGNAD, ENSKILD VÄG/ANLÄGGNING, UTFORMNING OCH LÄGE FASTSÄLLS EJ I VÄGPLAN
- YTTERE GRÄNS FÖR VÄGOMRÅDE FÖR ALLMAN VÄG
- TILLFÄLLETT NYTTJANDE UNDER BYGGNADSTIDEN FÖR EXEMPELVIS OMLÄGNING AV TRAFIK, UPPLAG AV JORD, ÅTKOMST VID BYGGNADARBETEN ETC. OMRÅDET ÅTERSTÄLLS EFTER NYTTJANDE
- BEFINTLIGT ALLMANT VÄGOMRÅDE SOM UTGÅR UR ALLMAN VÄGHÅLLNING OCH ÅTERLÄMNAS TILL FASTIGETSGÄRDEN
- BEFINTLIG VÄGDEL SOM FÖRESLÄS RIVAS ELLER BEFINTLIG VÄGDEL SOM EJ ANSLUTS TILL NY VÄG
- VÄGANSLUTNING TILL BEFINTLIG ALLMAN VÄG SOM STANGS GEMÖT SÄRSKILT BESLUT
- ILLUSTRATION AV BRO ELLER VÄGPORT
- DAG/DRAIN-VATTENBRUNNAR
- TRUMMA, IN/UT-LOPP
- DAGVATTENLEDNING
- SIDORÄCKE
- MITTRÄCKE
- VILTSTÄNGSEL
- LJUD/LJUSAVVISANDE SKÄRMAR VID VILTPASSAGE
- GRIND I VILTSTÄNGSEL
- FÄRIST
- VILTUTHOPP

BEFINTLIGT

- LÄNSGRÄNS OCH KOMMUNGRÄNS
- TRAKTGRÄNS
- FASTIGHETSGRÄNS
- GRÄNS FÖR SAMFÄLLIGHET
- BEFINTLIGT VÄGOMRÅDE FÖR ALLMAN VÄG
- BIOTOPSKYDDAT OMRÅDE
- GRÄNS FÖR OMRÅDE MED YTVATTENSKYDD
- VATTENDRAG/STÖRRE DIKE
- HSP
- STÖRRE HÖGSPÄNNINGSLEDNING
- BYGGNADER (BOSTAD, ÖVRIG BYGGNAD)
- BYGGNAD SOM FÖRESLÄS RIVAS

BLADINDELNING

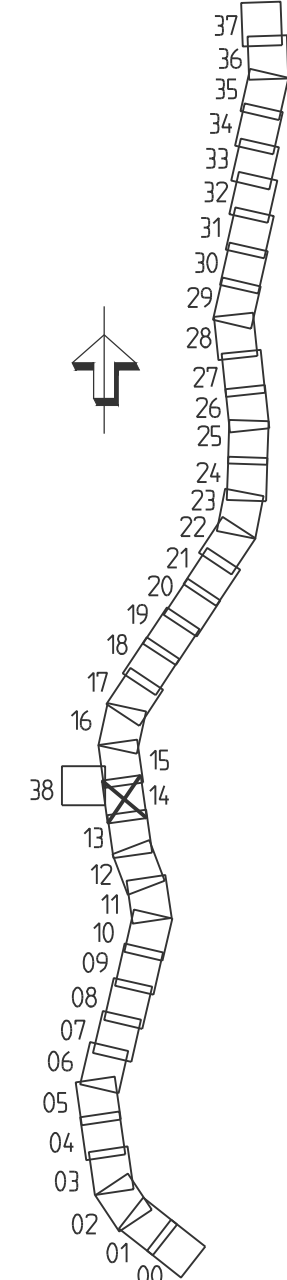

BET		ÄNDRINGEN AVSER		GODKÄND		DATUM	
TYP AV PLAN							
VÄGPLAN							
GRÄNSKÄRNINGSSYSTEM / SYFTE							
HANDLINGSTYP							
FASTSTÄLLELSEHANDLING							
DATUM		LEVERANS / ÄNDRINGS-PM					
2021-06-11							
OBJEKT							
VÄG 50							
NYKYRKA-BRATTEBRO BACKE							
DELOMRÅDE / BANDDEL							
1 VÄG 50, NYKYRKA-BRATTEBRO BACKE							
ANLÄGGNINGSCODE							
00 GEMENSAMT (SAMMANSATT OCH ÖVERSIKTER)							
OBJEKTNUMMER / KM				KONSTRUKTIONNUMMER			
138 382							
BESTÄLLARE				LEVERANTÖR			
TRAFIKVERKET				ÅF INFRASTRUCTURE			
SKAPAD AV				UPPRAGSNUMMER			
F HORNWALL				716954			
GODKÄND AV				ÄNDRING			
M EDSTRÖM				ÅF			
RITNINGSTYP							
ILLUSTRATIONSKARTA							
TEKNIKOMRÅDE / INNEHÅLL							
VÄGUTFORMNING- OCH TRAFIK							
BESKRIVNING							
VÄG 50, KM 11/000 - 11/500							
SKALA		FORMAT		FÖRVALTNINGSNUMMER			
1:1000		A1					
RITNINGNUMMER		BLAD		NÄSTA BLAD		BET	
1 00 T 05 14							



COORDINATSYSTEM:

SYSTEM I PLAN: SWEREF99 15 00

SYSTEM I HÖJD: RH 2000

TECKENFÖRKLARING

PROJETERAT


- 0/100
- PROJETERAD VÄGLINJE MED LANGANGIVELSE
- NY SLÄNT
- NY- ELLER OMBYGGNAD, ALLMAN VÄG
- NY- ELLER OMBYGGNAD AV ALLMAN GÅNG- OCH/ELLER CYKELVÄG
- NY- ELLER OMBYGGNAD, ENSKILD VÄG/ANLÄGGNING, UTFORMNING OCH LÄGE FASTSÄLLS EJ I VÄGPLAN
- YTTERE GRÄNS FÖR VÄGOMRÅDE FÖR ALLMAN VÄG
- TILLFÄLLETT NYTTJANDE UNDER BYGGNADSTIDEN FÖR EXEMPELVIS OMLEDDNING AV TRAFIK, UPPLAG AV JORD, ÅTKOMST VID BYGGNADARBETEN ETC. OMRÅDET ÅTERSTÄLLS EFTER NYTTJANDE
- BEFINTLIGT ALLMANT VÄGOMRÅDE SOM UTGÅR UR ALLMAN VÄGHÅLLNING OCH ÅTERLÄMNAS TILL FASTIGETSGÄRAN

- XXXXXX
- BEFINTLIG VÄGDEL SOM FÖRESLÅS RIVAS ELLER BEFINTLIG VÄGDEL SOM EJ ANSLUTS TILL NY VÄG
- VÄGANSLUTNING TILL BEFINTLIG ALLMAN VÄG SOM STANGS GJÖR SÄRSKILT BESLUT
- ILLUSTRATION AV BRO ELLER VÄGPORT
- DAG/DRÄN-VATTENBRUNNAR
- TRUMMA, IN/UT-LOPP
- DAGVATTENLEDNING
- SIDORÄCKE
- MITTRÄCKE
- VILTSTÄNGSEL
- LJUD/LJUSAVVISANDE SKÄRMAR VID VILTPASSAGE
- GRIND I VILTSTÄNGSEL
- FÄRIST
- VILTUTHOPP

BEFINTLIGT

- LANDSGRÄNS OCH KOMMUNGRÄNS
- TRAKTGRÄNS
- FASTIGHETSGRÄNS
- GRÄNS FÖR SAMFÄLLIGHET
- BEFINTLIGT VÄGOMRÅDE FÖR ALLMAN VÄG
- BIOTOPSKYDDAT OMRÅDE
- GRÄNS FÖR OMRÅDE MED YTVATTENSKYDD
- VATTENDRAG/STÖRRE DIKE
- STÖRRE HÖGSPÄNNINGSLEDNING
- BYGGNADER (BOSTAD, ÖVRIG BYGGNAD)
- BYGGNAD SOM FÖRESLÅS RIVAS

BLADINDELNING

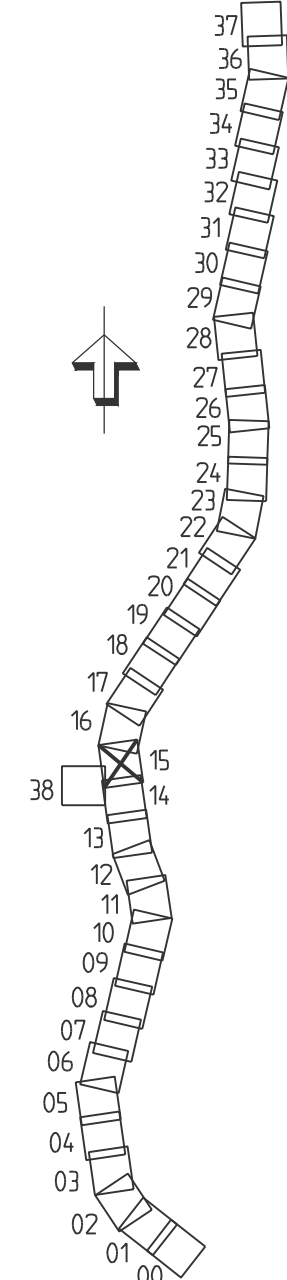

BET		ÄNDRINGEN AVSER		GODKÄND		DATUM	
TYP AV PLAN							
VÄGPLAN							
GRANSKNINGSSTATUS / SYFTE							
HANDLINGSTYP							
FASTSTÄLLESEHANDLING							
DATUM				LEVERANS / ÄNDRINGS-PM			
2021-06-11							
OBJEKT							
VÄG 50							
NYKYRKA-BRATTEBRO BACKE							
DELOMRÅDE / BANDDEL							
1 VÄG 50, NYKYRKA-BRATTEBRO BACKE							
ANLÄGGNINGSCODE							
00 GEMENSAMT (SAMMANSATT OCH ÖVERSIKTER)							
OBJEKTNUMMER / KM				KONSTRUKTIONSNUMMER			
138-382							
BESTÄLLARE				LEVERANTÖR			
 TRAFIKVERKET				 ÅF INFRASTRUCTURE			
SKAPAD AV				UPPRAGSNUMMER			
F HORNWALL				716954			
GODKÄND AV				ÄNDRING			
M EDSTRÖM				ÅF			
RITNINGSTYP							
ILLUSTRATIONSKARTA							
TEKNIKOMRÅDE / INNEHÅLL							
VÄGUTFORMING- OCH TRAFIK							
BESKRIVNING							
VÄG 50, KM 11/500 - 12/000							
SKALA		FORMAT		FÖRVALTNINGSNUMMER			
1:1000		A1					
RITTINGSNUMMER		BLAD		NÄSTA BLAD		BET	
1 00 T 05 15							

KOORDINATSYSTEM:

SYSTEM I PLAN: SWEREF99 15 00

SYSTEM I HÖJD: RH 2000

TECKENFÖRKLARING


PROJETERAT

- 0/100
PROJETERAD VÄGLINJE MED LANGANGIVELSE
NY SLÄNT
NY- ELLER OMBYGGNAD, ALLMAN VÄG
NY- ELLER OMBYGGNAD AV ALLMAN GÅNG- OCH/ELLER CYKELVÄG
NY- ELLER OMBYGGNAD, ENSKILD VÄG/ANLÄGGNING, UTFORMNING OCH LÄGE FASTSÄLLS EJ I VÄGPLAN
YTTERE GRÄNS FÖR VÄGOMRÅDE FÖR ALLMAN VÄG
TILLFÄLLENT NYTTJANDE UNDER BYGGNADSTIDEN FÖR EXEMPELVIS OMLÄDNING AV TRAFIK, UPPLAG AV JORD, ÅTKOMST VID BYGGNADARBETEN ETC. OMRÅDET ÅTERSTÄLLS EFTER NYTTJANDE
BEFINTLIGT ALLMANT VÄGOMRÅDE SOM UTGÅR UR ALLMAN VÄGHÄLLNING OCH ÅTERLÄMNAS TILL FASTIGETSÄGAREN
XXXXXX BEFINTLIG VÄGDEL SOM FÖRESLÅS RIVAS ELLER BEFINTLIG VÄGDEL SOM EJ ANSLUTS TILL NY VÄG
X VÄGANSLUTNING TILL BEFINTLIG ALLMAN VÄG SOM STANGS GENOM SÄRSKILT BESLUT
ILLUSTRATION AV BRO ELLER VÄGPORT
DAG/DRÄN-VATTENBRUNNAR
TRUMMA, IN/UT-LOPP
DAGVATTENLEDNING
SIDORÄCKE
MITTRÄCKE
VILTSTÄNGSEL
LJUD/LJUSAVVISANDE SKÄRMAR VID VILTPASSAGE
GRIND I VILTSTÄNGSEL
FÄRIST
VILTUTHOPP

BEFINTLIGT

- LANDSGRÄNS OCH KOMMUNGRÄNS
TRAKTGRÄNS
FASTIGHETSGRÄNS
GRÄNS FÖR SAMFÄLLIGHET
BEFINTLIGT VÄGOMRÅDE FÖR ALLMAN VÄG
BIOTOPSKYDDAT OMRÅDE
GRÄNS FÖR OMRÅDE MED YTVATTENSKYDD
VATTENDRAG/STÖRRE DIKE
HSP
STÖRRE HÖGSPÄNNINGSLEDNING
BYGGNADER (BOSTAD, ÖVRIG BYGGNAD)
BYGGNAD SOM FÖRESLÅS RIVAS

BLADINDELNING

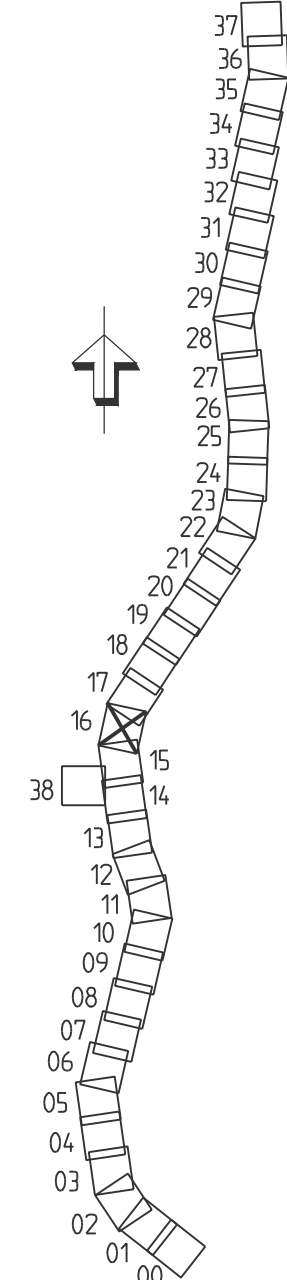

BET	ÄNDRINGEN AVSER	GODKÄND	DATUM
TYP AV PLAN	VÄGPLAN		
GRANSKNINGSSTATUS / SYFTE	FASTSTÄLLELSEHANDLING		
HANDLINGSTYP	FASTSTÄLLELSEHANDLING		
DATUM	2021-06-11	LEVERANS / ÄNDRINGS-PM	
OBJEKT	VÄG 50 NYKYRKA-BRATTEBRO BACKE		
DELOMRÅDE / BANDEL	1 VÄG 50, NYKYRKA-BRATTEBRO BACKE		
ANLÄGGNINGSDIAGRAM	00 GEMENSAMT (SAMMANSATT OCH ÖVERSIKTER)		
OBJEKTNUMMER / KM	138 382	KONSTRUKTIONSNUMMER	
BESTÄLLARE	TRAFIKVERKET	LEVERANTÖR	ÅF INFRASTRUCTURE
SKAPAD AV	F HORNWALL	UPPRAGSNUMMER	716954
GODKÄND AV	M EDSTRÖM	ÄNDRING	ÅF
RITNINGSTYP	ILLUSTRATIONSKARTA		
TEKNIKOMRÅDE / INNEHÅLL	VÄGUTFORMING- OCH TRAFIK		
BESKRIVNING	VÄG 50, KM 12/000 - 12/500		
SKALA	1:1000	FORMAT	A1
RITNINGSNUMMER	1 00 T 05 16	FÖRVALTNINGSNUMMER	
BLAD	NÄSTA BLAD	BET	

COORDINATSYSTEM:

SYSTEM I PLAN: SWEREF99 15 00

SYSTEM I HÖJD: RH 2000

TECKENFÖRKLARING

PROJETERAT


- 0/100
- PROJETERAD VÄGLINJE MED LANGANGIVELSE
- NY SLÄNT
- NY- ELLER OMBYGGNAD, ALLMAN VÄG
- NY- ELLER OMBYGGNAD AV ALLMAN GÅNG- OCH/ELLER CYKELVÄG
- NY- ELLER OMBYGGNAD, ENSKILD VÄG/ANLÄGGNING, UTFORMNING OCH LÄGE FASTSÄLLS EJ I VÄGPLAN
- YTTERE GRÄNS FÖR VÄGOMRÅDE FÖR ALLMAN VÄG
- TILLFÄLLETT NYTTJANDE UNDER BYGGNADSTIDEN FÖR EXEMPELVIS OMLEDNING AV TRAFIK, UPPLAG AV JORD, ÅTKOMST VID BYGGNADARBETEN ETC. OMRÅDET ÅTERSTÄLLS EFTER NYTTJANDE
- BEFINTLIGT ALLMANT VÄGOMRÅDE SOM UTGÅR UR ALLMAN VÄGHÅLLNING OCH ÅTERLÄMNAS TILL FASTIGHETSÄGAREN

- BEFINTLIG VÄGDEL SOM FÖRESLÅS RIVAS ELLER BEFINTLIG VÄGDEL SOM EJ ANSLUTS TILL NY VÄG
- VÄGANSLUTNING TILL BEFINTLIG ALLMAN VÄG SOM STANGS GEMÖM SÄRSKILT BESLUT
- ILLUSTRATION AV BRO ELLER VÄGPORT
- DAG/DRÄN-VATTENBRUNNAR
- TRUMMA, IN/UT-LOPP
- DAGVATTENLEDNING
- SIDORÄCKE
- MITTRÄCKE
- VILTSTÄNGSEL
- LJUD/LJUSAVVISANDE SKÄRMAR VID VILTPASSAGE
- GRIND I VILTSTÄNGSEL
- FÄRIST
- VILTUTHOPP

BEFINTLIGT

- LÄNSGRÄNS OCH KOMMUNGRÄNS
- TRAKTGRÄNS
- FASTIGHETSGRÄNS
- GRÄNS FÖR SAMFÄLLIGHET
- BEFINTLIGT VÄGOMRÅDE FÖR ALLMAN VÄG
- BIOTOPSKYDDAT OMRÅDE
- GRÄNS FÖR OMRÅDE MED YTVATTENSKYDD
- VATTENDRAG/STÖRRE DIKE
- STÖRRE HÖGSPÄNNINGSLEDNING
- BYGGNADER (BOSTAD, ÖVRIG BYGGNAD)
- BYGGNAD SOM FÖRESLÅS RIVAS

BLADINDELNING

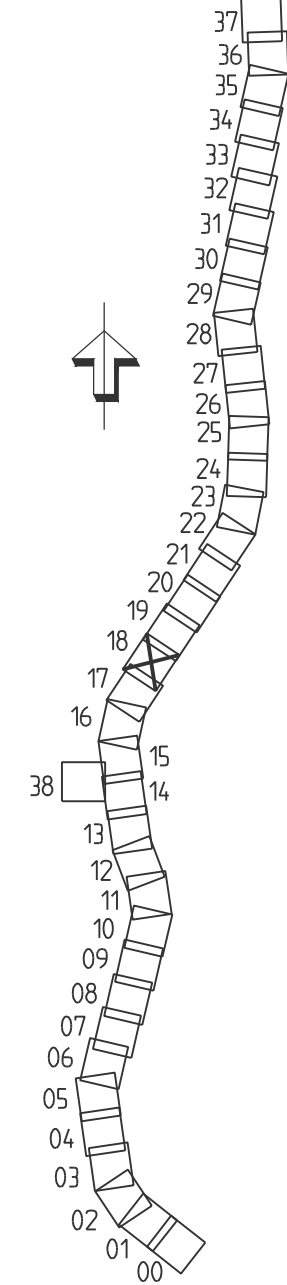

BET	ÄNDRINGEN AVSER	GODKÄND	DATUM
TYP AV PLAN	VÄGPLAN		
GRANSKNINGSSTATUS / SYFTE			
HANDLINGSTYP	FASTSTÄLLELSEHANDLING		
DATUM	2021-06-11	LEVERANS / ÄNDRINGS-PM	
OBJEKT	VÄG 50 NYKYRKA-BRATTEBRO BACKE		
DELOMRÅDE / BANDDEL	1 VÄG 50, NYKYRKA-BRATTEBRO BACKE		
ANLÄGGNINGSDOKUMENT	00 GEMENSAMT (SAMMANSATT OCH ÖVERSIKTER)		
OBJEKTNUMMER / KM	138 382	KONSTRUKTIONSNUMMER	
BESTÄLLARE	TRAFIKVERKET	LEVERANTÖR	ÅF INFRASTRUCTURE
SKAPAD AV	F HORNWALL	UPPDRAGSNUMMER	716954
GODKÄND AV	M EDSTRÖM	ÄNDRING	ÄF
RITNINGSTYP	ILLUSTRATIONSKARTA		
TEKNIKOMRÅDE / INNEHÅLL	VÄGUTFORMING- OCH TRAFIK		
BESKRIVNING	VÄG 50, KM 13/000 - 13/500		
SKALA	1:1000	FORMAT	A1
RITNINGNUMMER	1 00 T 05 18	BLAD	NÄSTA BLAD
BET			