


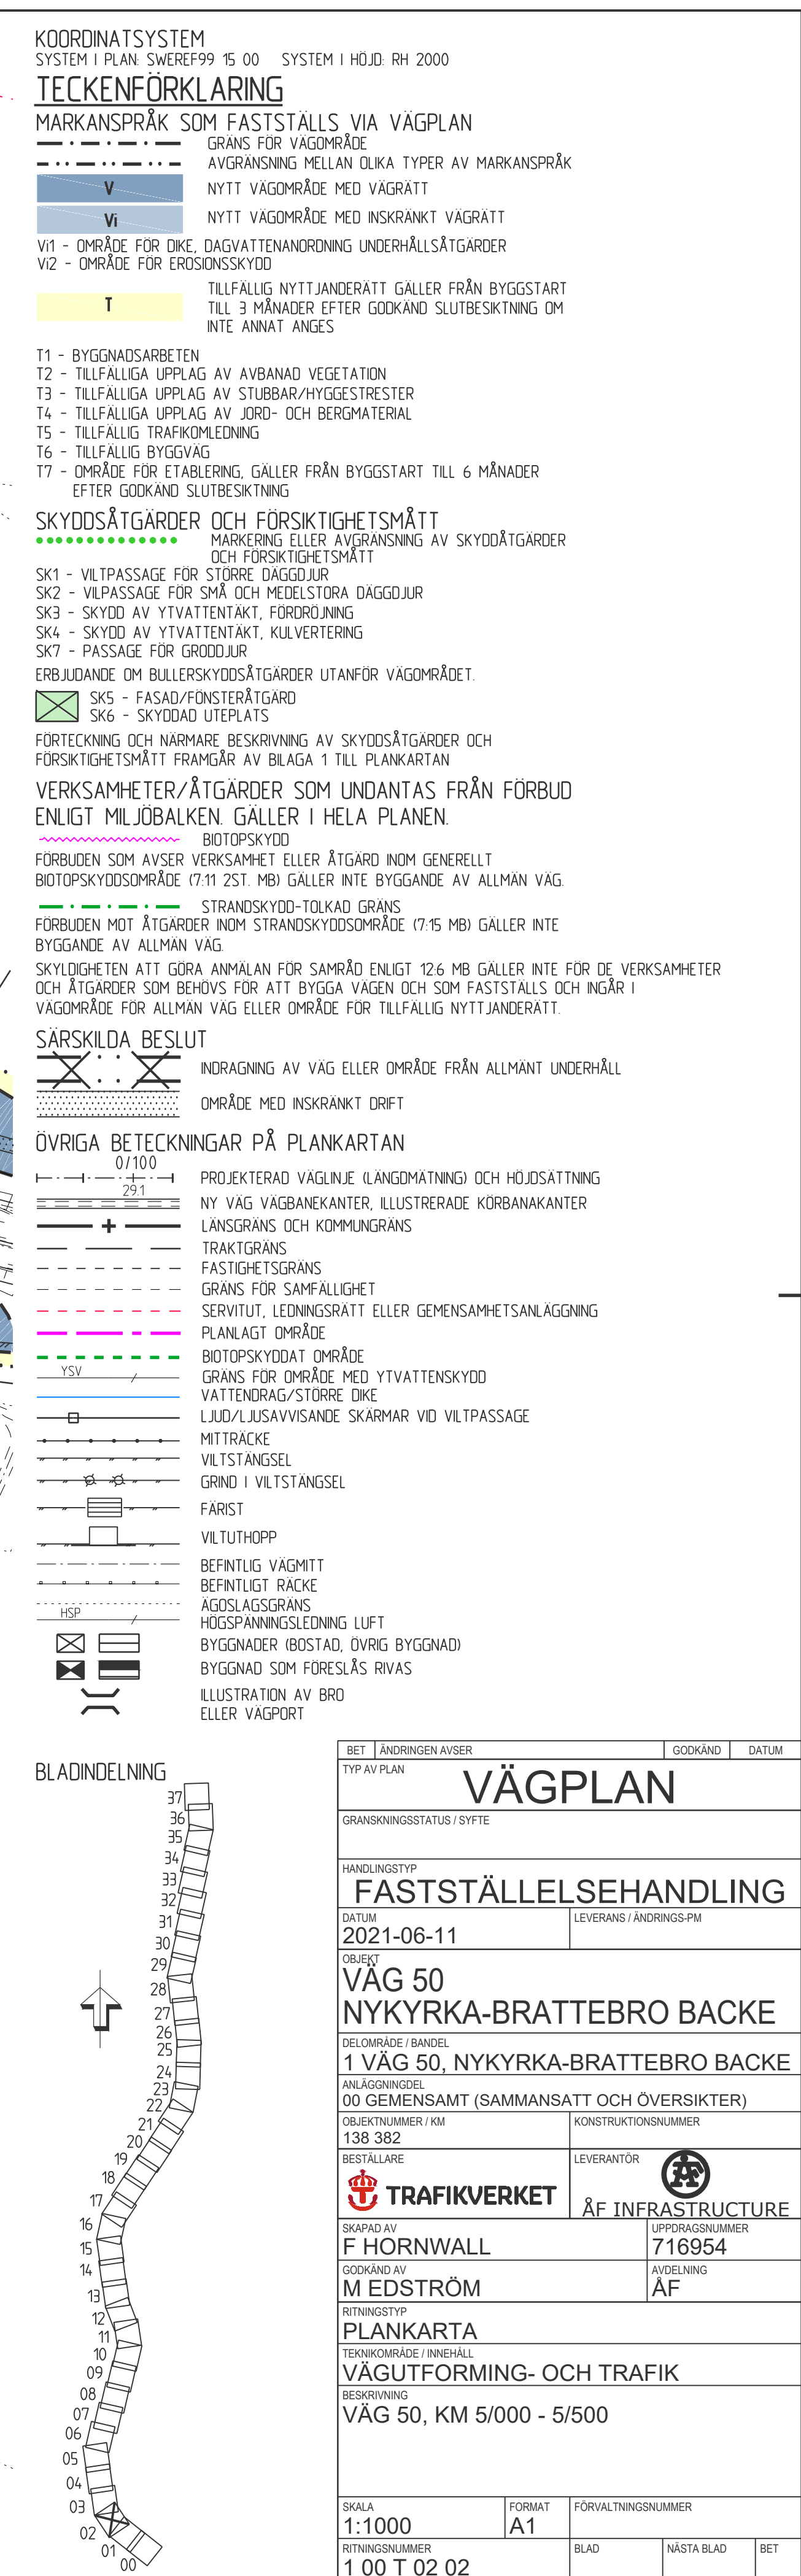





Skanning X:\Central File Server\716954 - Vagglan Rv 50 Nyrkyka-Bralltbrobacke -57637-\CAD\VP\1\TurIDel\100T0202.dwg Skapad av: Andersson, Per 2021 6 15 17:58



Skanning X:\Central File Server\716954 - Vagglan Rv 50 Nykyrka-Bralltbrobacke -57637-\CAD\VP\1\TurIDel\100T0203.dwg Skapat av: Andersson, Per 2021 6 15 17:59







BET	ÄNDRINGEN AVSÄKT	GODKÄND	DATUM
TYP AV PLAN			
GRANSKNINGSSTATUS / SYFTE			
HANDLINGSTYP			
FASTSTÄLLELSEHANDLING			
DATUM	LEVERANS / ÄNDRINGS-FM		
2021-06-11			
OBJEKT			
VÄG 50			
VÄG 50, KYRKA-BRATTEBRO BACKE			
DELOMRÅDE / BANDEL			
1 VÄG 50, KYRKA-BRATTEBRO BACKE			
ANLÄGGNINGSD			
00 GEMENSAMT (SAMMANSATT OCH ÖVERSIKTER)			
OBJEKTNUMMER / KM		KONSTRUKTIONSNUMMER	
138 382			
BESTÄLLARE		LEVERANTÖR	
 TRAFIKVERKET			
SKAPAD AV		UPPDRAGSGNUMMER	
F HORNWALL		716954	
GODKÄND AV		ÄDELNING	
M EDSTRÖM		ÅF	
RITNINGSTYP			
PLANKARTA			
TEKNIKOMRÅDE / INNEHÅLL			
VÄGUTFORMING- OCH TRAFIK			
BESKRIVNING			
VÄG 50, KM 7/000 - 7/500			
SKALA		FORMAT	FÖRVALTNINGSNUMMER
1:1000		A1	
RITNINGSNUMMER		BLAD	NÄSTA BLAD
1 00 T 02 06			BET

KOORDINATSYSTEM
 SYSTEM 1 PLAN: SWEREF99 15 00 SYSTEM 1 HÖJD: RH 2000
TECKENFÖRKLARING
 MARKANSPRÅK SOM FASTSTÄLLS VIA VÄGPLAN
 - - - - - GRÄNS FÖR VÄGOMRÅDE
 - · - · - · - AVGRÄNSNING MELLAN OLIKA TYPER AV MARKANSPRÅK
 V NYTT VÄGOMRÅDE MED VÄGRÄTT
 VI NYTT VÄGOMRÅDE MED INSKRÄNKT VÄGRÄTT
 V1 - OMRÅDE FÖR DIKE, DAGVATTENANORDNING UNDERHÅLLSÄTGÄRDER
 V2 - OMRÅDE FÖR EROSIONSSKYDD
 T TILLFÄLLIG NYTTJANDERÄTT GÄLLER FRÅN BYGGSTART
 TILL 3 MÅNADER EFTER GODKÄND SLUTBESIKTNING OM
 INTE ANNAT ANGES

T1 - BYGGNADSARBETEN
 T2 - TILLFÄLLIGA UPPLAG AV AVBANAD VEGETATION
 T3 - TILLFÄLLIGA UPPLAG AV STUBBAR/HYGGESTRESTER
 T4 - TILLFÄLLIGA UPPLAG AV JORD- OCH BERGMATERIAL
 T5 - TILLFÄLLIG TRAFIKOMLEDNING
 T6 - TILLFÄLLIG BYGGVÄG
 T7 - OMRÅDE FÖR ETABLERING, GÄLLER FRÅN BYGGSTART TILL 6 MÅNADER
 EFTER GODKÄND SLUTBESIKTNING
SKYDDSÄTGÄRDER OCH FÖRSIKTIGHETSMÅTT
 ······ MARKERING ELLER AVGRÄNSNING AV SKYDDÄTGÄRDER
 OCH FÖRSIKTIGHETSMÅTT
 SK1 - VILTPASSAGE FÖR STÖRRE DAGGDJUR
 SK2 - VILTPASSAGE FÖR SMÅ OCH MEDELSTÖRRA DAGGDJUR
 SK3 - SKYDD AV YTVATTENTÄKT, FÖRÖRNING
 SK4 - SKYDD AV YTVATTENTÄKT, KULVERTERING
 SK7 - PASSAGE FÖR GRÖDDJUR
 ERBJUDANDE OM BULLERSKYDDSÄTGÄRDER UTANFÖR VÄGOMRÅDET.
 SK5 - FASAD/FÖNSTERÄTGÄRD
 SK6 - SKYDDAD UTEPLATS

FÖRTECKNING OCH NÄRMARE BESKRIVNING AV SKYDDSÄTGÄRDER OCH
 FÖRSIKTIGHETSMÅTT FRAMGÅR AV BILAGA 1 TILL PLANKARTAN
**VERKSAMHETER/ÄTGÄRDER SOM UNDTAS FRÅN FÖRBUD
 ENLIGT MILJÖBALKEN, GÄLLER I HELA PLANEN.**


BIOTOPSKYDD
 FÖRBUDEN SOM AVSER VERKSAMHET ELLER ÄTGÄRD INOM GENERELLT
 BIOTOPSKYDDOMRÅDE (7:11 2ST. MB) GÄLLER INTE BYGGANDE AV ALLMÄN VÄG.
 STRANDSKYDD-TOLKAD GRÄNS
 FÖRBUDEN MOT ÄTGÄRDER INOM STRANDSKYDDOMRÅDE (7:15 MB) GÄLLER INTE
 BYGGANDE AV ALLMÄN VÄG.

SKYDDIGHETEN ATT GÖRA ANMÄLAN FÖR SAMRÅD ENLIGT 12:6 MB GÄLLER INTE FÖR DE VERKSAMHETER
 OCH ÄTGÄRDER SOM BEHOVS FÖR ATT BYGGA VÄGEN OCH SOM FASTSTÄLLS OCH INGÅR I
 VÄGOMRÅDE FÖR ALLMÄN VÄG ELLER OMRÅDE FÖR TILLFÄLLIG NYTTJANDERÄTT.


SÄRSKILDA BESLUT
 X ······ X INDRAGNING AV VÄG ELLER OMRÅDE FRÅN ALLMÄNT UNDERHÅLL
 OMRÅDE MED INSKRÄNKT DRIFT

ÖVRIGA BETECKNINGAR PÅ PLANKARTAN
 0/100 251
 - - - - - PROJEKTERAD VÄGLINJE (LÄNGDMÄTNING) OCH HÖJDSÄTTNING
 - - - - - NY VÄG VÄGBANEKANTER, ILLUSTRERADE KÖRBANEKANTER
 - - - - - LÄNSGRÄNS OCH KOMMUNGRÄNS
 - - - - - TRAKTGRÄNS
 - - - - - FASTIGHETSGRÄNS
 - - - - - GRÄNS FÖR SAMFÄLLIGHET
 - - - - - SERVITUT, LEDNINGSRÄTT ELLER GEMENSAMHETSANLÄGGNING
 - - - - - PLANLAGT OMRÅDE
 - - - - - BIOTOPSKYDDAT OMRÅDE
 - - - - - GRÄNS FÖR OMRÅDE MED YTVATTENSKYDD
 - - - - - VATTENDRAG/STÖRRE DIKE
 - - - - - LJUD/LJUSAVVISANDE SKÄRMAR VID VILTPASSAGE
 - - - - - MITTRÄCKE
 - - - - - VILTSTÄNGSEL
 - - - - - GRIND I VILTSTÄNGSEL
 - - - - - FÄRIST
 - - - - - VILTUTHOPP
 - - - - - BEFINTLIG VÄGMITT
 - - - - - BEFINTLIGT RÄCKE
 - - - - - ÄGOSLAGSGRÄNS
 - - - - - HÖGSPÄNNINGSLEDNING LUF
 - - - - - BYGGNADER (BOSTAD, ÖVRIG BYGGNAD)
 - - - - - BYGGNAD SOM FÖRESLÅS RIVAS
 - - - - - ILLUSTRATION AV BRO
 - - - - - ELLER VÄGPORT

BLADINDELNING

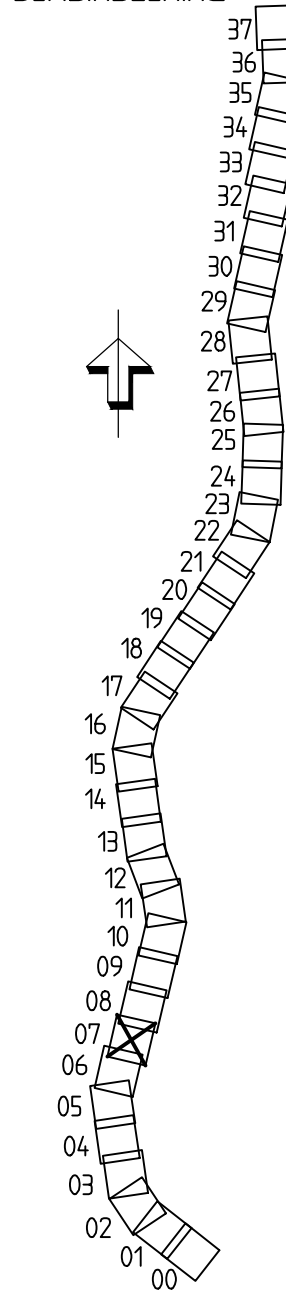

BET	ÄNDRINGEN AVSER	GODKÄND	DATUM
TYP AV PLAN			
VÄGPLAN			
GRANSKNINGSSTATUS / SYFTE			
HANDLINGSTYP			
FASTSTÄLLESEHANDLING			
DATUM	2021-06-11	LEVERANS / ÄNDRINGS-PM	
OBJEKT			
VÄG 50			
NYKYRKA-BRATTEBRO BACKE			
DELOMRÅDE / BÄNDEL			
1 VÄG 50, NYKYRKA-BRATTEBRO BACKE			
ANLÄGGNINGSDIAGRAM			
00 GEMENSAMT (SAMMANSATT OCH ÖVERSIKTER)			
OBJEKTNUMMER / KM	138 382	KONSTRUKTIONSNUMMER	
BESTÄLLARE		LEVERANTÖR	
	TRAFIKVERKET	ÅF INFRASTRUCTURE	
SKAPAD AV	F HORNWALL	UPPDRAGSNUMMER	716954
GODKÄND AV	M EDSTRÖM	ÄNDELNING	ÅF
RITNINGSTYP			
PLANKARTA			
TEKNIKOMRÅDE / INNEHÅLL			
VÄGUTFORMING- OCH TRAFIK			
BESKRIVNING			
VÄG 50, KM 7/500 - 8/000			
SKALA	1:1000	FORMAT	A1
RITNINGNUMMER		FÖRVALTNINGSNUMMER	
1 00 T 02 07			
BLAD		NÄSTA BLAD	BET

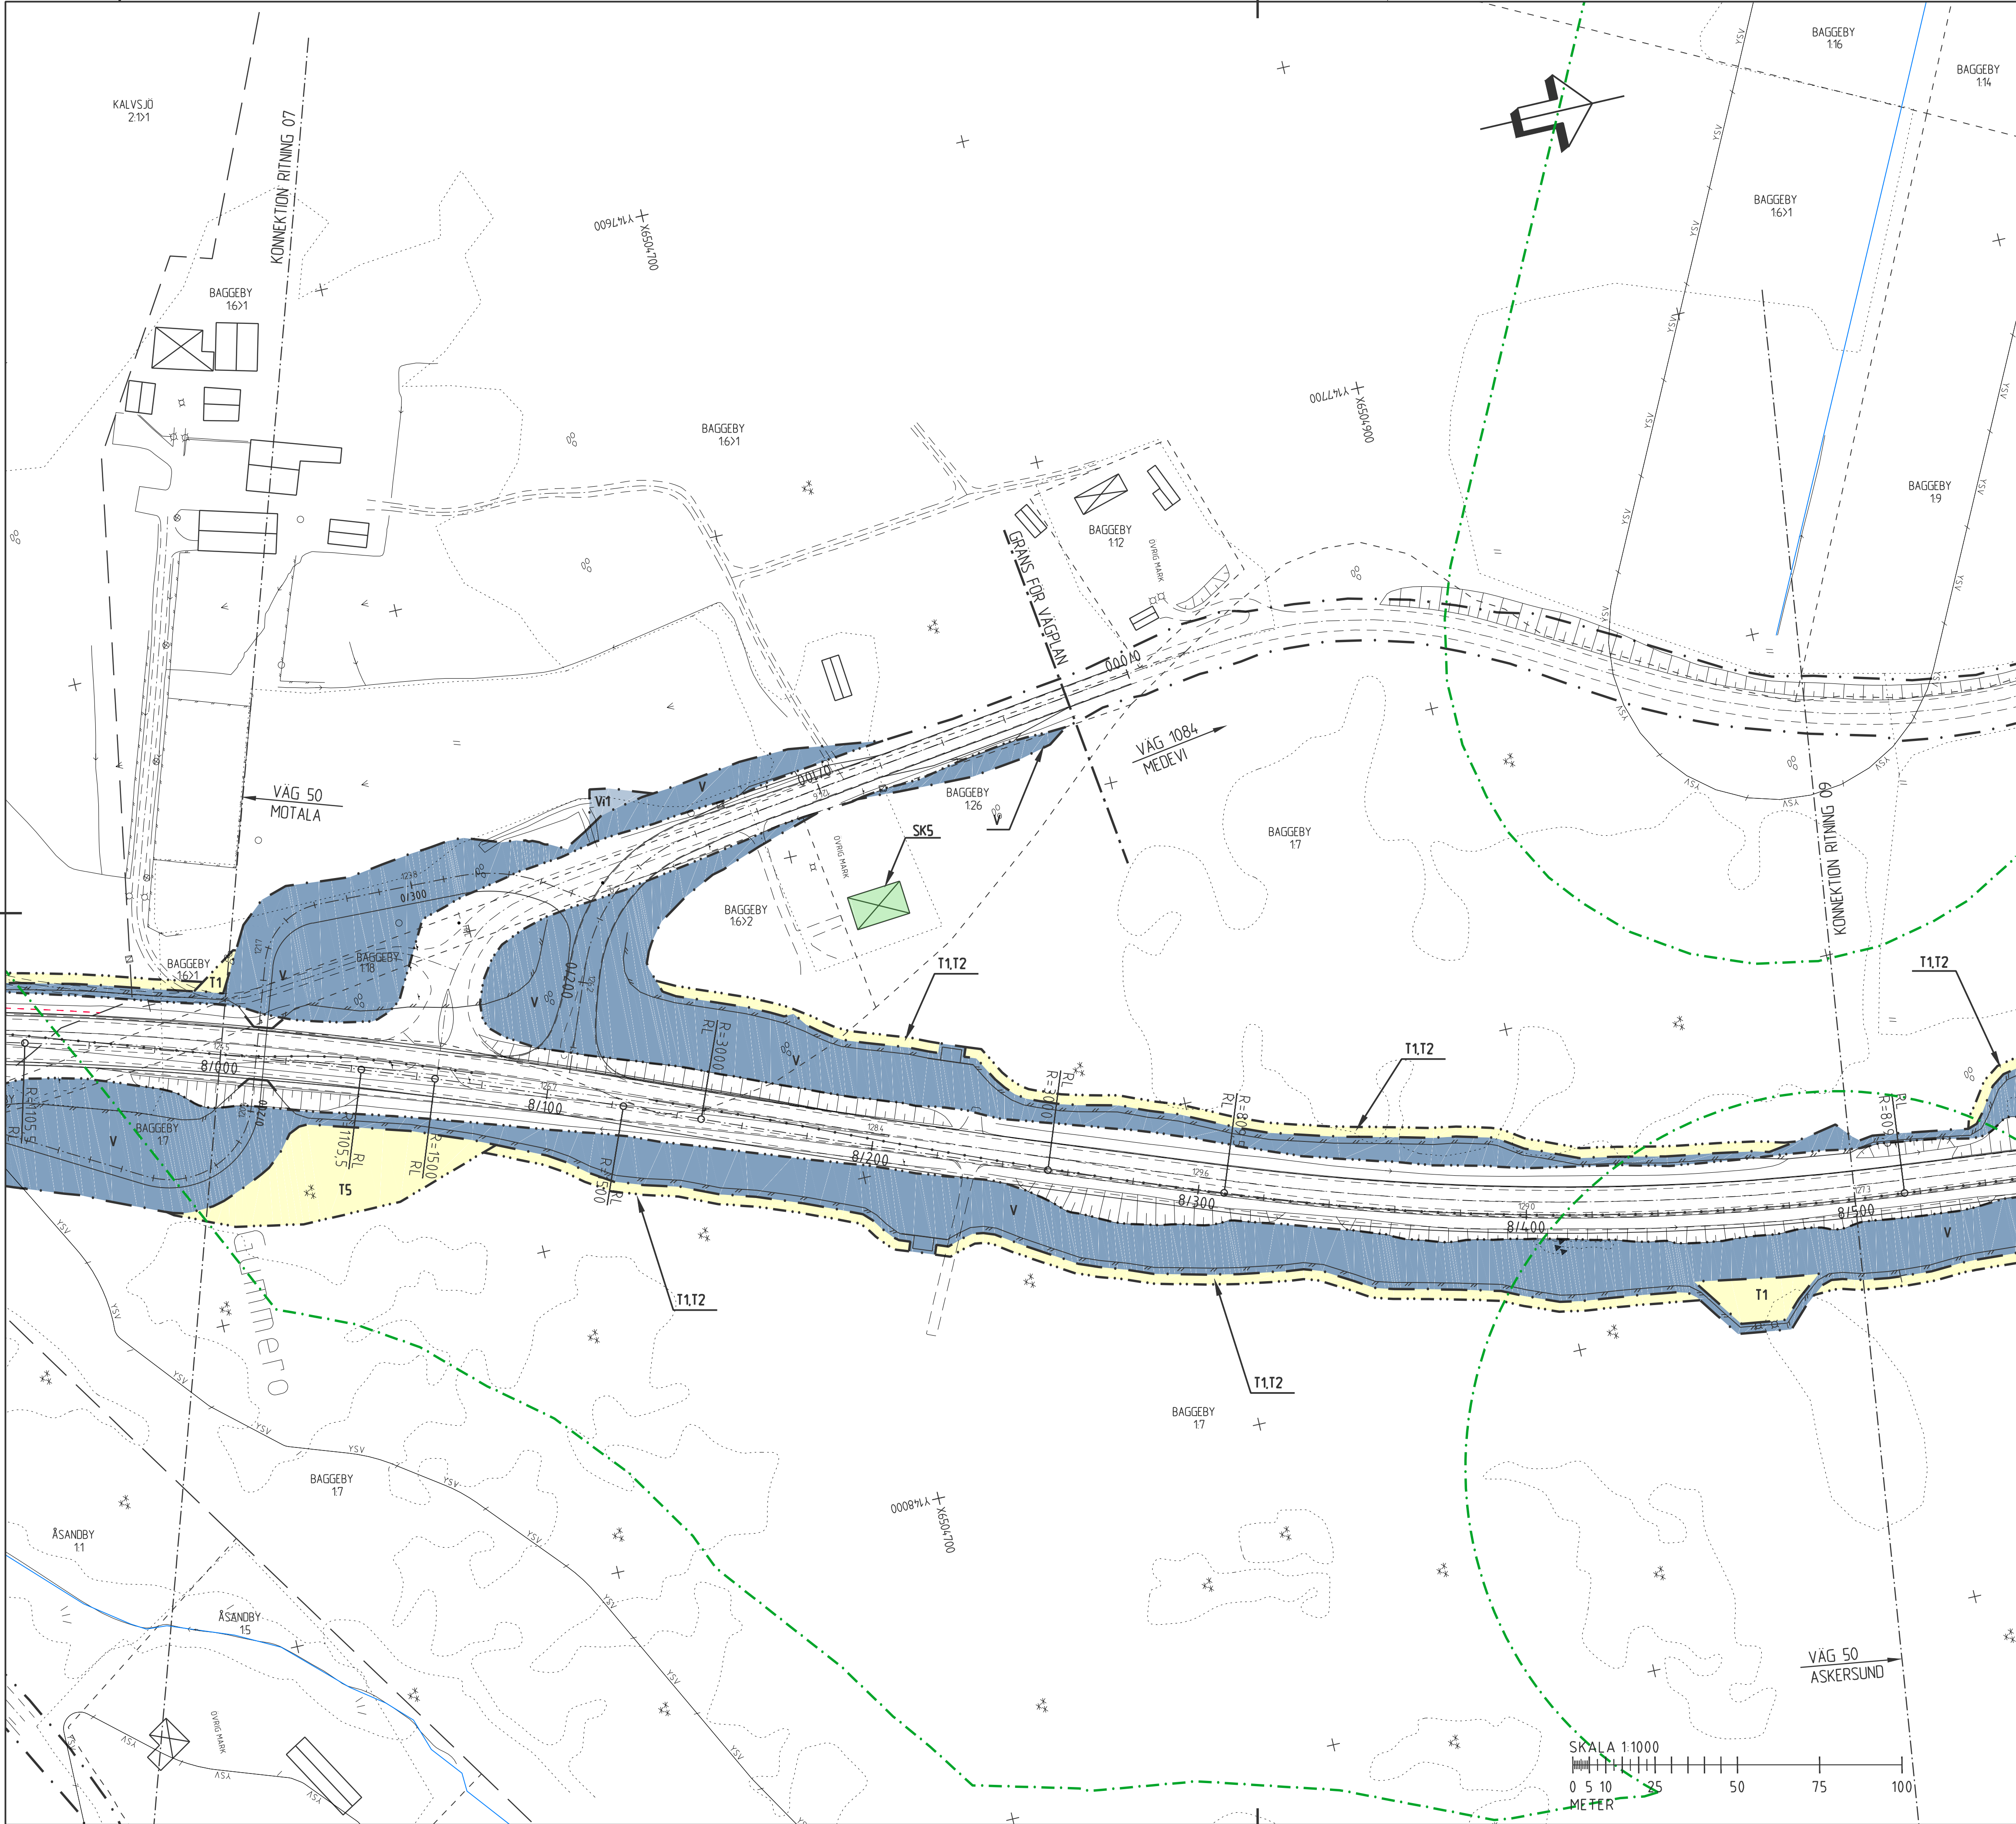

COORDINATSYSTEM
SYSTEM 1 PLAN SWEREF99 15 00 SYSTEM 1 HÖJD RH 2000

TECKENFÖRKLARING

MARKANSPRÅK SOM FASTSTÄLLS VIA VÄGPLAN

GRÄNS FÖR VÄGOMRÅDE

AVGRÄNSNING MELLAN OLIKA TYPER AV MARKANSPRÅK

V

NYTT VÄGOMRÅDE MED VÄGRÄTT

Vi

NYTT VÄGOMRÅDE MED INSKRÄNKT VÄGRÄTT

V1 - OMRÅDE FÖR DIKE, DAGVATTENANORDNING UNDERHÅLLSÅTGÄRDER

V2 - OMRÅDE FÖR EROSIONSSKYDD

T

TILLFÄLLIG NYTTJÄNDERÄTT GÄLLER FRÅN BYGGSTART TILL 3 MÅNADER EFTER GODKÄND SLUTBESIKTNING OM INTE ANNAT ANGES

T1 - BYGGNADSARBETEN

T2 - TILLFÄLLIGA UPPLAG AV AVBANDAD VEGETATION

T3 - TILLFÄLLIGA UPPLAG AV STUBBAR/HYGGESESTRETER

T4 - TILLFÄLLIGA UPPLAG AV JORD- OCH BERGMATERIAL

T5 - TILLFÄLLIG TRAFIKOMLEDNING

T6 - TILLFÄLLIG BYGGVÄG

T7 - OMRÅDE FÖR ETABLERING, GÄLLER FRÅN BYGGSTART TILL 6 MÅNADER EFTER GODKÄND SLUTBESIKTNING

SKYDDÅTGÄRDER OCH FÖRSIKTIGHETSMÅTT

MARKERING ELLER AVGRÄNSNING AV SKYDDÅTGÄRDER OCH FÖRSIKTIGHETSMÅTT

SK1 - VILTPASSAGE FÖR STÖRRE DAGGJUR

SK2 - VILTPASSAGE FÖR SMÅ OCH MEDELSTÖRRA DAGGJUR

SK3 - SKYDD AV YTVÄNTAKT, FÖRÖRNING

SK4 - SKYDD AV YTVÄNTAKT, KULVERTERING

SK7 - PASSAGE FÖR GRÖDDJUR

ERBJUDANDE OM BULLERSKYDDÅTGÄRDER UTANFÖR VÄGOMRÅDET.

SK5 - FASAD/FÖNSTERÅTGÄRD

SK6 - SKYDDAD UTEPLATS

FÖRTECKNING OCH NÄRMARE BESKRIVNING AV SKYDDÅTGÄRDER OCH FÖRSIKTIGHETSMÅTT FRAMGÅR AV BILAGA 1 TILL PLANKARTAN

VERKSAMHETER/ÅTGÄRDER SOM UNDRANTAS FRÅN FÖRBUD ENLIGT MILJÖBALKEN GÄLLER I HELA PLANEN.

BIOTOPSKYDD

FÖRBUDEN SOM AVSER VERKSAMHET ELLER ÅTGÄRD INOM GENERELLT BIOTOPSKYDDOMRÅDE (7:11 2ST. MB) GÄLLER INTE BYGGANDE AV ALLMAN VÄG

STRANDSKYDD-TOLKAD GRÄNS

FÖRBUDEN MOT ÅTGÄRDER INOM STRANDSKYDDOMRÅDE (7:15 MB) GÄLLER INTE BYGGANDE AV ALLMAN VÄG

SKYDDIGHETEN ATT GÖRA ANMÄLAN FÖR SAMRÅD ENLIGT 12:6 MB GÄLLER INTE FÖR DE VERKSAMHETER OCH ÅTGÄRDER SOM BEHOVS FÖR ATT BYGGA VÄGEN OCH SOM FASTSTÄLLS OCH INGÅR I VÄGOMRÅDE FÖR ALLMAN VÄG ELLER OMRÅDE FÖR TILLFÄLLIG NYTTJÄNDERÄTT.

SÄRSKILDA BESLUT

INDRAGNING AV VÄG ELLER OMRÅDE FRÅN ALLMÄNT UNDERHÅLL

OMRÅDE MED INSKRÄNKT DRIFT

ÖVRIGA BETECKNINGAR PÅ PLANKARTAN

0/100

251

PROJETERAD VÄGLINJE (LÄNGDMÄTNING) OCH HÖJDSÄTTNING

NY VÄG VÄGBANER, ILLUSTRERADE KÖRBANER

LÄNSGRÄNS OCH KOMMUNGRÄNS

TRAKTGRÄNS

FASTIGHETSGRÄNS

GRÄNS FÖR SAMFÄLLIGHET

SERVITUT, LEDNINGSRÄTT ELLER GEMENSAMHETSANLÄGGNING

PLANLAGT OMRÅDE

BIOTOPSKYDDAT OMRÅDE

GRÄNS FÖR OMRÅDE MED YTVÄNTENSKYDD

VATTENDRAG/STÖRRE DIKE

LUDD/LJUSAVVISANDE SKARMAR VID VILTPASSAGE

MITTRÄCKE

VILTSTANGSEL

GRIND I VILTSTANGSEL

FÄRIST

VILTUTLOPP

BEFINTLIG VÄGMITT

BEFINTLIGT RÄCKE

AGGSLÄGSGRÄNS

HÖGSPÄNNINGSLEDNING LUFT

BYGGNADER (BOSTAD, ÖVRIG BYGGNAD)

BYGGNAD SOM FÖRESLÅS RIVAS

ILLUSTRATION AV BRO ELLER VÄGPORT

BLADINDELNING

37

36

35

34

33

32

31

30

29

28

27

26

25

24

23

22

21

20

19

18

17

16

15

14

13

12

11

10

09

08

07

06

05

04

03

02

01

00

SKALA 1:1000

0 5 10 25 50 75 100

METER

BET

ÄNDRINGEN AVSER

GODKÄND

DATUM

TYP AV PLAN

VÄGPLAN

GRÄNSKINNINGSTATUS / SYFTE

HANDLINGSTYP

FASTSTÄLLELSEHANDLING

DATUM

2021-06-11

LEVERANS / ÄNDRINGS-PM

OBJEKT

VÄG 50

NYKYRKA-BRATTEBRO BACKE

DELOMRÅDE / BANDEL

1 VÄG 50, NYKYRKA-BRATTEBRO BACKE

ANLÄGGNINGSGRÄNS

00 GEMENSAMT (SAMMANSATT OCH ÖVERSIKTER)

OBJEKTNUMMER / KM

138 382

BESTÄLLARE

TRAFIKVERKET

LEVERANTÖR

ÅF INFRASTRUCTURE

SKAPAD AV

F HORNWALL

UPPDAGSGRÄNS

716954

GODKÄND AV

M EDSTRÖM

ÄNDRING

ÅF

RITNINGSTYP

PLANKARTA

TEKNIKOMRÅDE / INNEHÅLL

VÄGUTFORMING- OCH TRAFIK

BESKRIVNING

VÄG 50, KM 8/000 - 8/500

SKALA

1:1000

FORMAT

A1

FÖRVALTNINGSNUMMER

RITNINGNUMMER

1 00 T 02 08

BLAD


NÄSTA BLAD

BET

VSO138382VP, ankomst 2021-06-18, ver 4, jobb 39



BET		ÄNDRINGEN AVSER		GODKÄND		DATUM	
TYP AV PLAN VÄGPLAN							
GRANSKNINGSSTATUS / SYFTE							
HANDLINGSTYP							
FASTSTÄLLELSEHANDLING							
DATUM 2021-06-11				LEVERANS / ÄNDRINGS-PM			
OBJEKT							
VÄG 50							
NYKYRKA-BRATTEBRO BACKE							
DELOMRÅDE / BANDEL							
1 VÄG 50, NYKYRKA-BRATTEBRO BACKE							
ANLÄGGNINGSD							
00 GEMENSAMT (SAMMANSATT OCH ÖVERSIKTER)							
OBJEKTNUMMER / KM				KONSTRUKTIONSNUMMER			
138 382							
BESTÄLLARE				LEVERANTÖR			
 TRAFIKVERKET				 ÅF INFRASTRUCTURE			
SKAPAD AV				UPPDRAGSNUMMER			
F HORNWALL				716954			
GODKÄND AV				ÄDELNING			
M EDSTRÖM				ÅF			
RITNINGSTYP							
PLANKARTA							
TEKNIKOMRÅDE / INNEHÅLL							
VÄGUTFORMING- OCH TRAFIK							
BESKRIVNING							
VÄG 50, KM 8/500 - 9/000							
SKALA		FORMAT		FÖRVALTNINGSNUMMER			
1:1000		A1					
RITNINGSNUMMER				BLAD		NÄSTA BLAD	
1 00 T 02 09						BET	

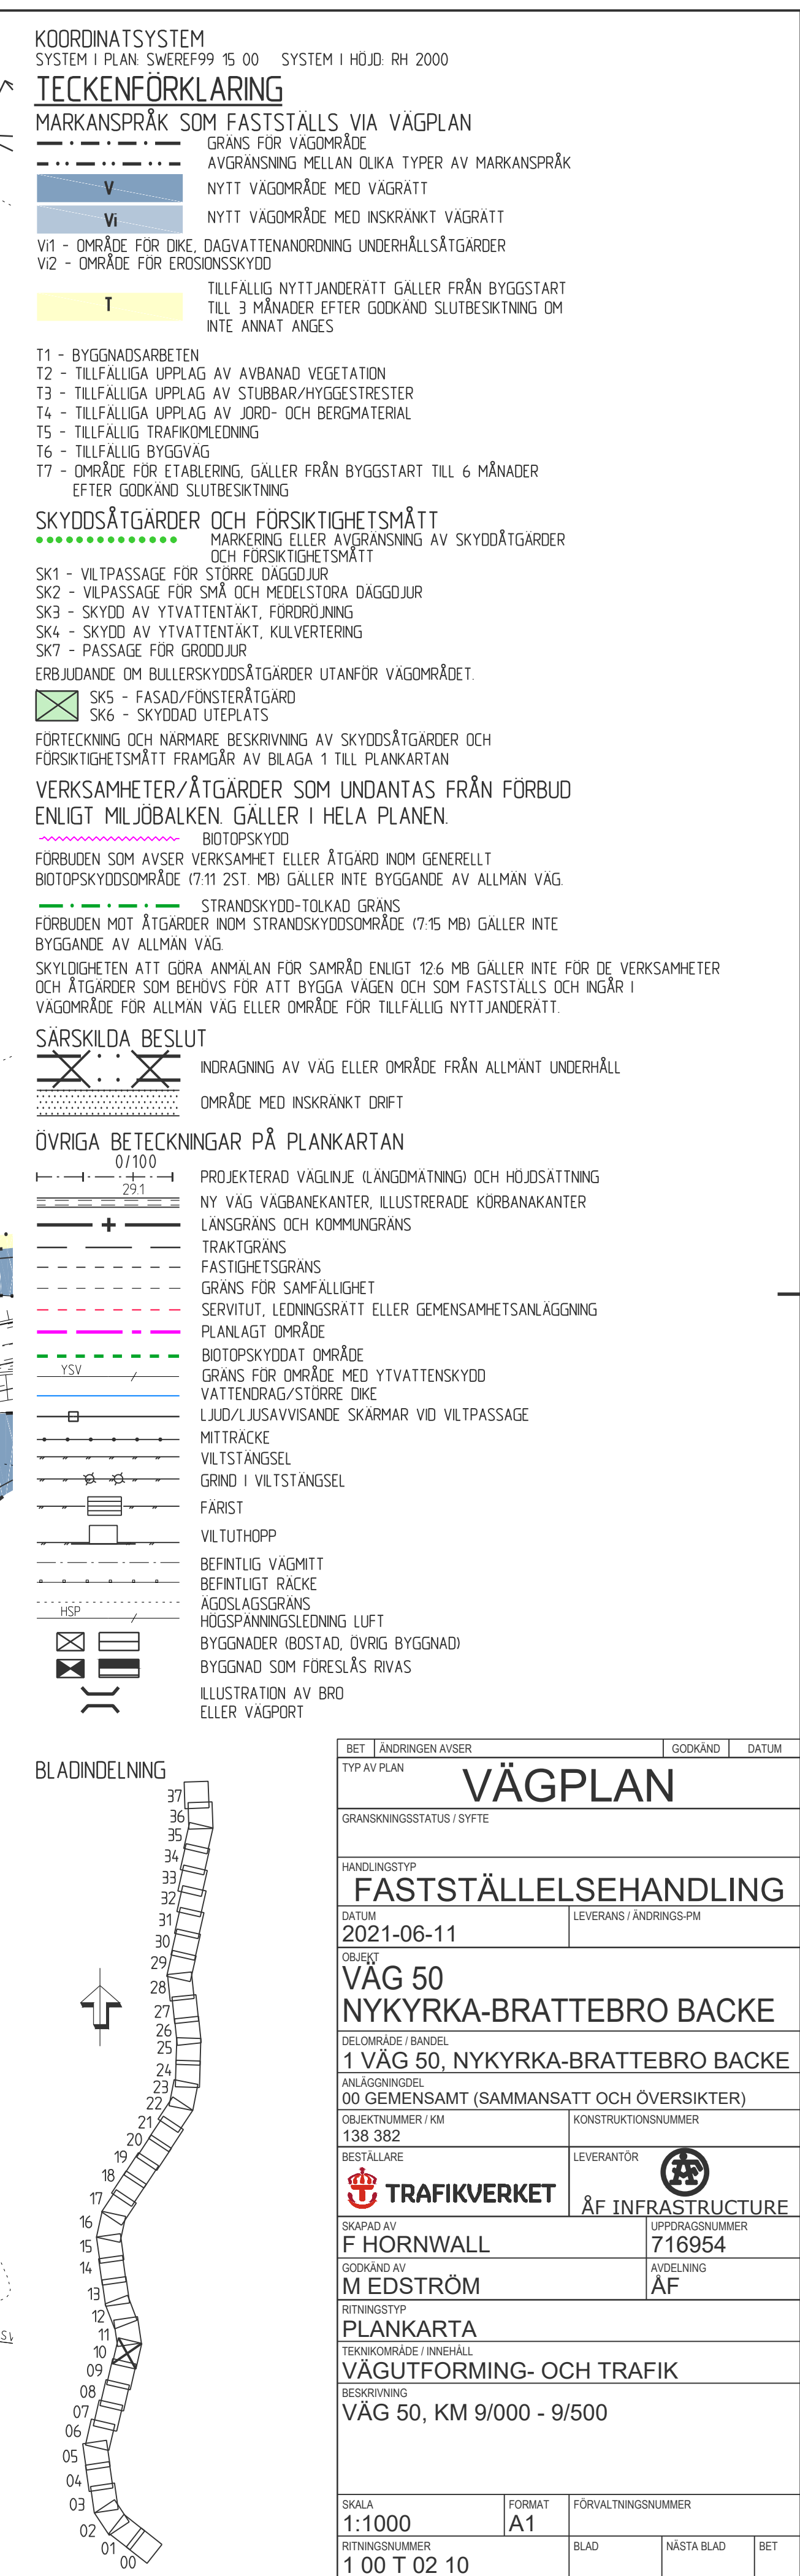



BET	ÄNDRING AV	GOODKÄN	DATUM
TYP AV PLAN			
VÄGPLAN			
GRANSKNINGSSTATUS / SYFTE			
HANDLINGSTYP			
FASTSTÄLLELSEHANDLING			
DATUM	LEVERANS / ÄNDRINGS-PM		
2021-06-11			
OBJEKT			
VÄG 50			
NYKYRKA-BRATTEBRO BACKE			
DELOMRÅDE / BANDEL			
1 VÄG 50, NYKYRKA-BRATTEBRO BACKE			
ANLÄGGNINGSGDEL			
00 GEMENSAMT (SAMMANSATT OCH ÖVERSIKTER)			
OBJEKTNUMMER / KM	KONSTRUKTIONSNUMMER		
138 382			
BESTÄLLARE	LEVERANTÖR		
	ÅF INFRASTRUCTURE		
KRAPAD AV	UPPDRAGSGNUMMER		
F HORNWALL	716954		
GÖDKAN AV	ÄDELNING		
M EDSTRÖM	ÅF		
RITNINGSTYP			
PLANKARTA			
TEKNIKOMRÅDE / INNEHÅLL			
VÄGUTFORMING- OCH TRAFIK			
BESKRIVNING			
VÄG 50, KM 9/500 - 10/000			
SKALA	FORMAT	FÖRVALTNINGSNUMMER	
1:1000	A1		
RITNINGSGRUPP	BLAD	NÄSTA BLAD	BET
1 00 T 02 11			





Skanning X:\Central File Server\716954 - Vagglan Rv 50 Nykyrka-Bralltbrobacke -57637-\CAD\VP\1\TurIDel\100T0213.dwg Skapad av: Andersson, Per 2021 6 15 18:08



