


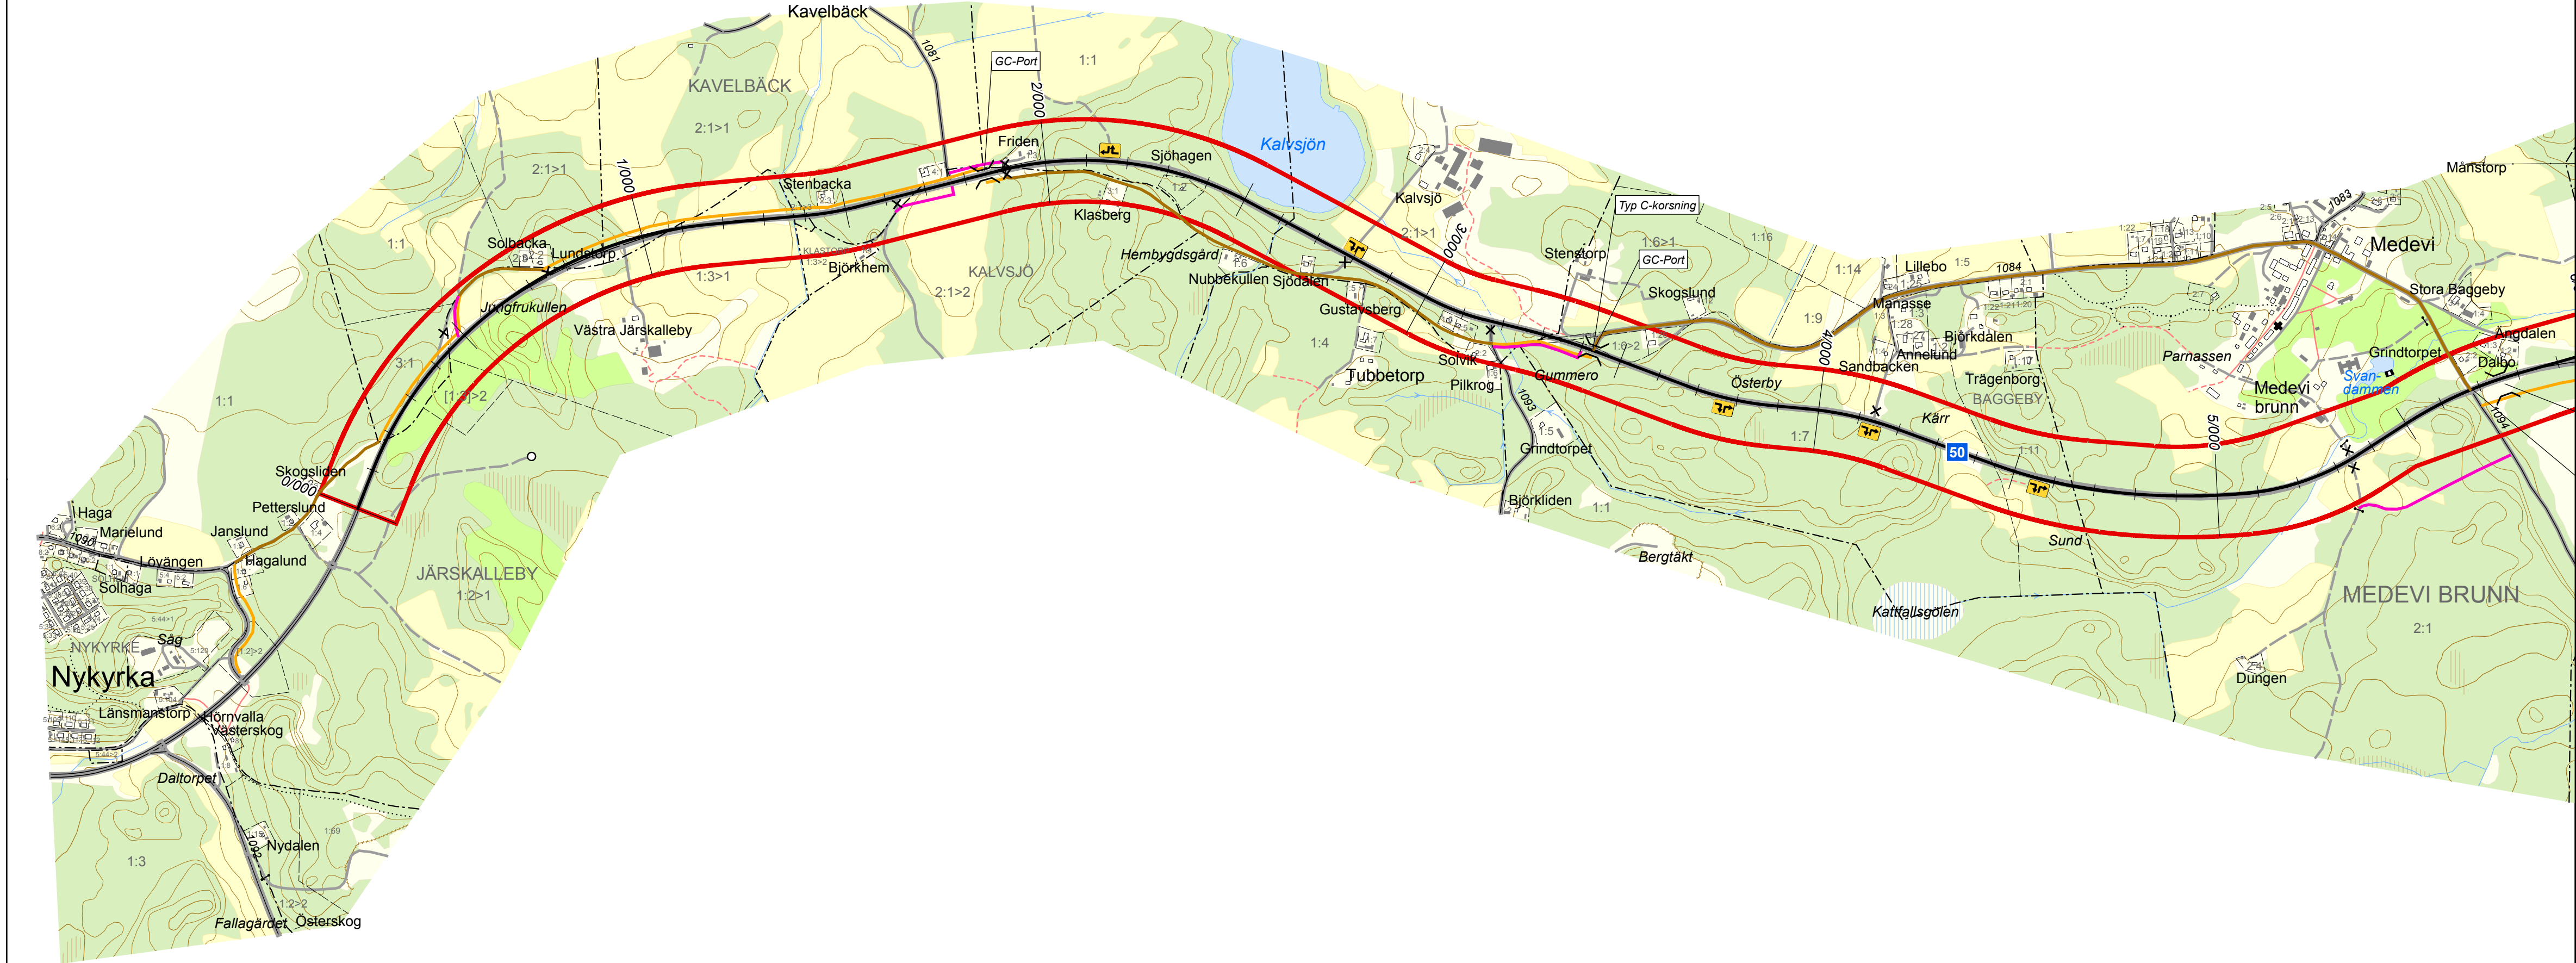

TECKENFÖRKLARING

-)(Bro/Port

)(Röbro

○ Vändplan

✕ Anslutning stängs

— Vägalternativ 2

— Ny anslutning/väg

— Korridor alternativ 2

— GC kompletterande

— GC på befintlig väg

+ - Länsgrens

- - Traktgräns

- - Fastighetsgräns

- - Fastighetsstrand

Allmän väg, klass I

Allmän väg, klass II

Allmän väg, klass III

Allmän väg, skilda körbanor, körbanemitt

Bilväg/gata

Sämre bilväg

Traktörväg

Cykelväg

Gångstig

Underfart/tunnel

Bäck/dike

Vattendrag under markyta

Sankmark

Sankmark, svårframkomlig

Vatten

Åker


Annan öppen mark

Barr- och blandskog

Lövsog




BLADINDELNING:

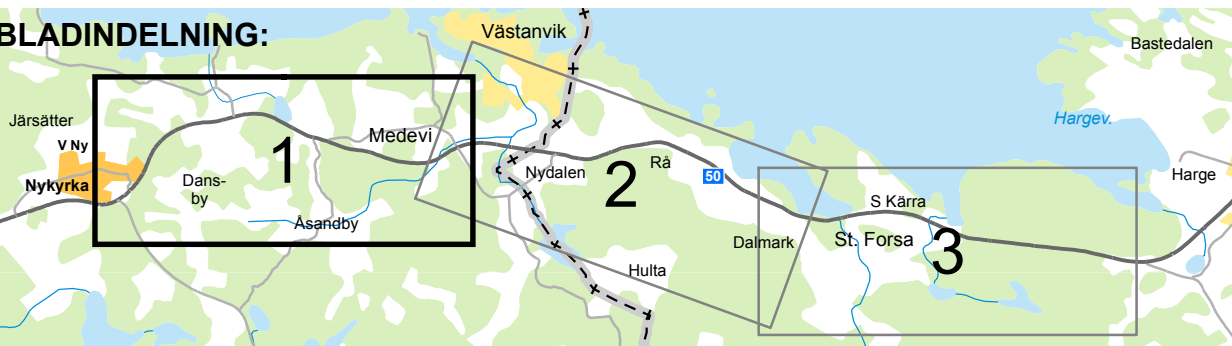

KOORDINATSYSTEM I PLAN: SWEREF 99 15 00

REV	ANT	ÄNDRINGEN AVSER	GODK	DATUM	TRV DATUM	TRV DIARIENUMMER
VÄGPLAN			SAMRÅDSHANDLING			
 TRAFIKVERKET			VÄG 50 NYKYRKA - BRATTEBROBACKE			
			Sektion: km 0/000-5/500			
ÖVERSIKT VÄGALTERNATIV 2						
UPPDRAGSANSVARIG A BROBERG		UPPDRAGSNR 1014033				
KONSTR H OSKARSSON		GRANSK M BERGGREN	KONSTBYGGNADSNR	FORMAT A3XL	SKALA 1:10 000	
ORT ÖREBRO		DATUM 2015-06-01	OBJEKTNR 107032	RITNINGSNR BLAD 1		REV

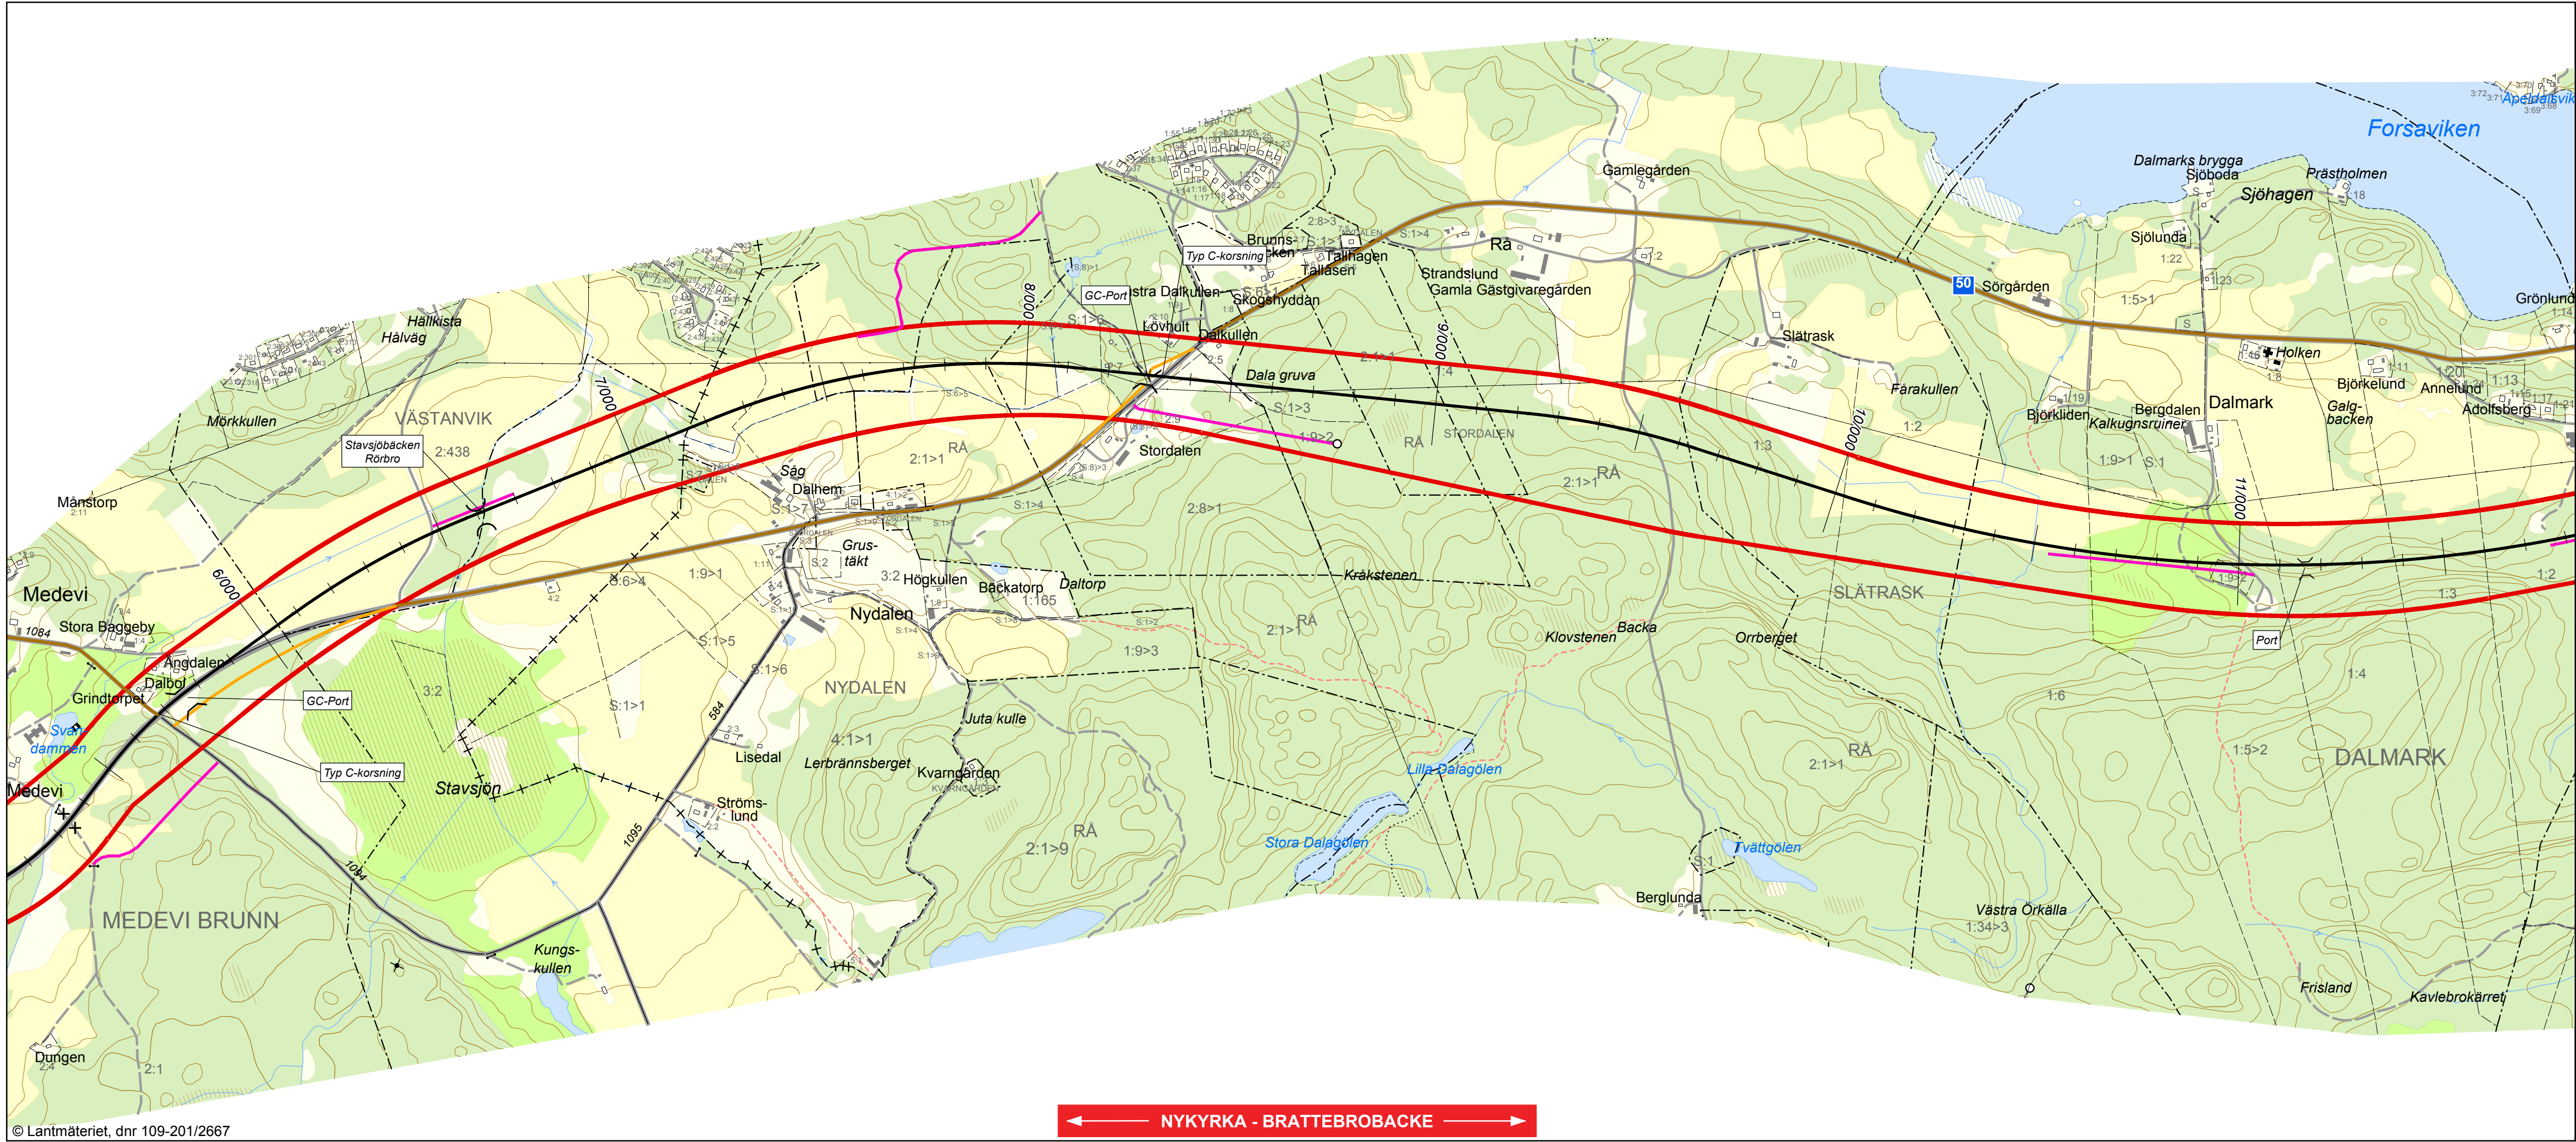


TECKENFÖRKLARING

- Bro/Port
- Rörbro
- Vändplan
- Anslutning stängs
- Höjer av och på
- Vägalternativ 2
- Ny anslutning/väg
- Korridor alternativ 2
- GC kompletterande
- GC på befintlig väg
- Länsgrens
- Traktgräns
- Fastighetsgräns
- Fastighetsstrand
- Allmän väg, klass I
- Allmän väg, klass II
- Allmän väg, klass III
- Allmän väg, skilda körbanor, körbanemitt
- Bilväg/gata
- Sämlare bilväg
- Traktörväg
- Cykelväg
- Gångstig
- Underfart/tunnel
- Bäck/dike
- Vattendrag under markyta
- Sankmark
- Sankmark, svärframkomlig
- Vatten
- Åker
- Annan öppen mark
- Bar- och blandskog
- Lövskog




BLADINDELNING:

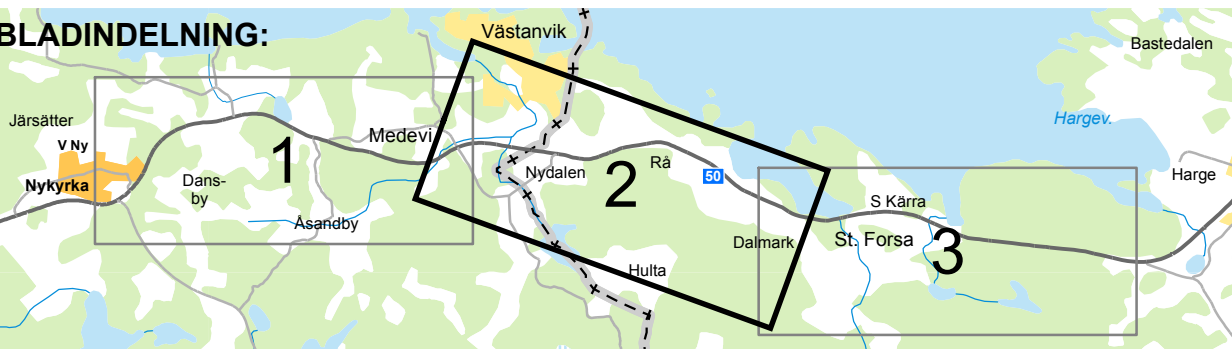

KOORDINATSYSTEM I PLAN: SWEREF 99 15 00

REV	ANT	ÄNDRINGEN AVSER	GODK	DATUM	TRV DATUM	TRV DIARIENUMMER
VÄGPLAN			SAMRÅDSHANDLING			
			VÄG 50 NYKYRKA - BRATTEBROBACKE			
			Sektion: km 5/500-11/500			
ÖVERSIKT VÄGALTERNATIV 2						
UPPDRAGSANSVARIG A BROBERG	UPPDRAGSNR 1014033	KONSTBYGGNADSNR		FORMAT A3XL	SKALA 1:10 000	
KONSTR H OSKARSSON	GRANSK M BERGGREN	OBJEKTNR 107032		RITNINGSNR BLAD 2		REV
ORT ÖREBRO	DATUM 2015-06-01					

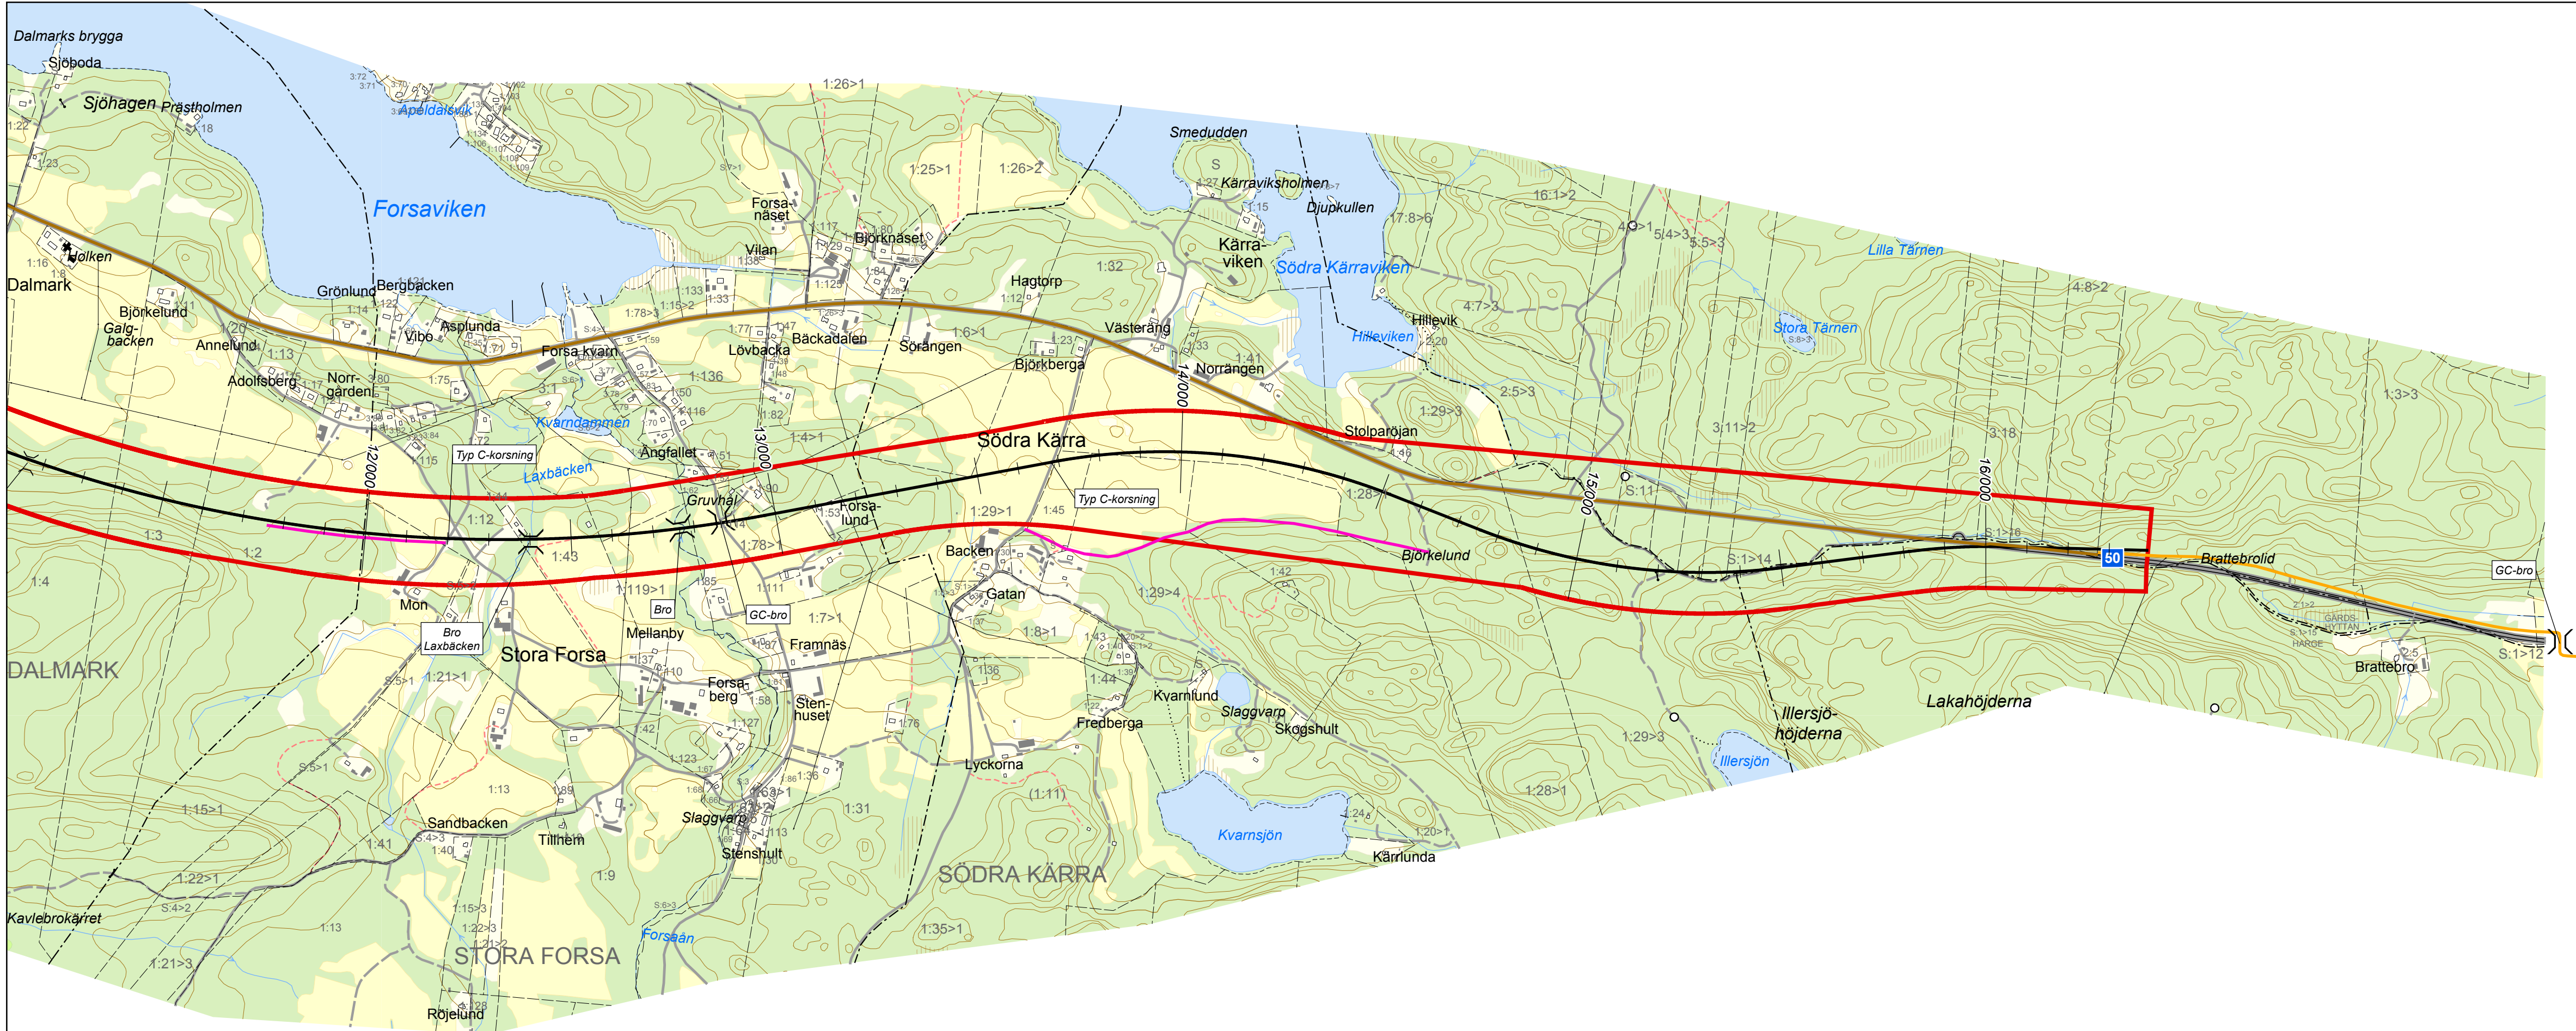

TECKENFÖRKLARING

-)(Bro/Port

)(Rörsbro

○ Vändplan

✕ Anslutning stängs

Höger av och på

Vägalternativ 2

Ny anslutning/väg

Korridor alternativ 2

GC kompletterande

GC på befintlig väg

+ - - Länsgrens

- - - Traktgräns

- - - Fastighetsgräns

- - - Fastighetsstrand

Allmän väg, klass I

Allmän väg, klass II

Allmän väg, klass III

Allmän väg, skilda körbanor, körbanemitt

Bilväg/gata

Sämre bilväg

Traktorsväg

Cykelväg

Gångstig

Underfart/tunnel

Bäck/dike

Vattendrag under markyta

Sankmark

Sankmark, svårframkomlig

Vatten

Åker

Annan öppen mark

Barr- och blandskog


Lövskog



KOORDINATSYSTEM I PLAN: SWEREF 99 15 00


REV	ANT	ÄNDRINGEN AVSER	GODK	DATUM	TRV DATUM	TRV DIARIENUMMER
-----	-----	-----------------	------	-------	-----------	------------------

VÄGPLAN		SAMRÅDSHANDLING			
		VÄG 50 NYKYRKA - BRATTEBROBACKE			
		Sektion: km 11/500-16/390			
ÖVERSIKT VÄGALTERNATIV 2					
UPPDRAGSANSVARIG A BROBERG	UPPDRAGSNR 1014033	KONSTBYGGNADSNR		FORMAT A3XL	SKALA 1:10 000
KONSTR H OSKARSSON	GRANSK M BERGGREN	OBJEKTNR 107032		RITNINGSNR BLAD 3	REV
ORT ÖREBRO	DATUM 2015-06-01				

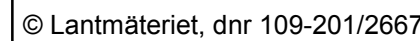


TECKENFÖRKLARING

- | | | |
|---|--|--------------------------------|
|)(Bro/Port | + — Längsgräns | — Bäck/dike |
|) (Rörbro | - - - Traktgräns | - - - Vattendrag under markyta |
| ○ Vändplan | - - - Fastighetsgräns | ■ Vatten |
| ✕ Anslutning stängs | - - - Fastighetsstrand | ■ Åker |
|  Höger av och på | ■ Allmän väg, klass I | ■ Annan öppen mark |
| | ■ Allmän väg, klass II | ■ Barr- och blandskog |
| | ■ Allmän väg, klass III | ■ Lövsog |
| — Vägalternativ 8 | ■ Allmän väg, skilda körbanor, körbanemitt | |
| — Ny anslutning/väg | — Bilväg/gata | |
| — Korridor alternativ 8 | — Sämre bilväg | |
| — GC kompletterande | - - - Traktorväg | |
| — GC på befintlig väg | — Cykelväg | |
| | Gångstig | |
| | Underfart/tunnel | |

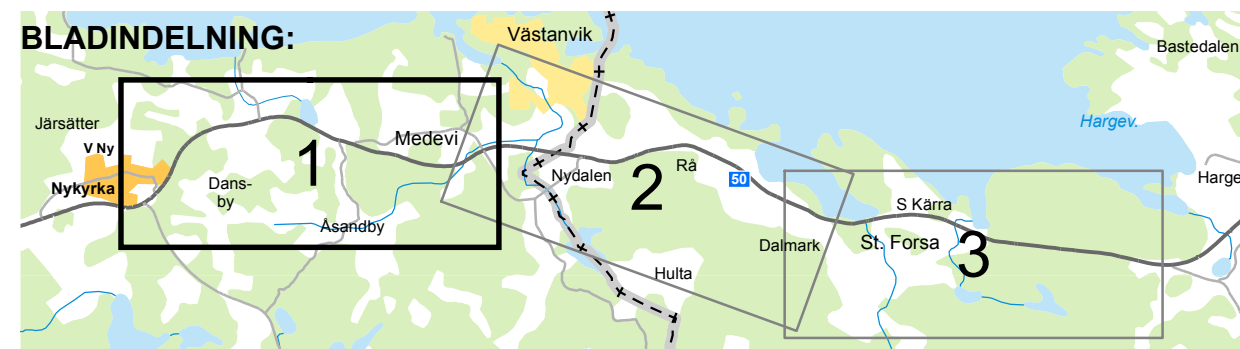

KOORDINATSYSTEM I PLAN: SWEREF 99 15 00

REV	ANT	ÄNDRINGEN AVSER	GODK	DATUM	TRV DATUM	TRV DIARIENUMM
VÄGPLAN			SAMRÅDSHANDLING			
 TRAFIKVERKET			VÄG 50 NYKYRKA - BRATTEBROBACKE			
			Sektion: km 0/000-5/500			
UPPDRAGSANSVARIG A BROBERG		UPPDRAGSNR 1014033	ÖVERSIKT VÄGALTERNATIV 8			
KONSTR H OSKARSSON		GRANSK M BERGGREN	KONSTBYGGNADSNR	FORMAT A3XL	SKALA 1:10 000	
ORT ÖREBRO	DATUM 2015-06-01		OBJEKTNR 107032	RITNINGSNR BLAD 1		REV

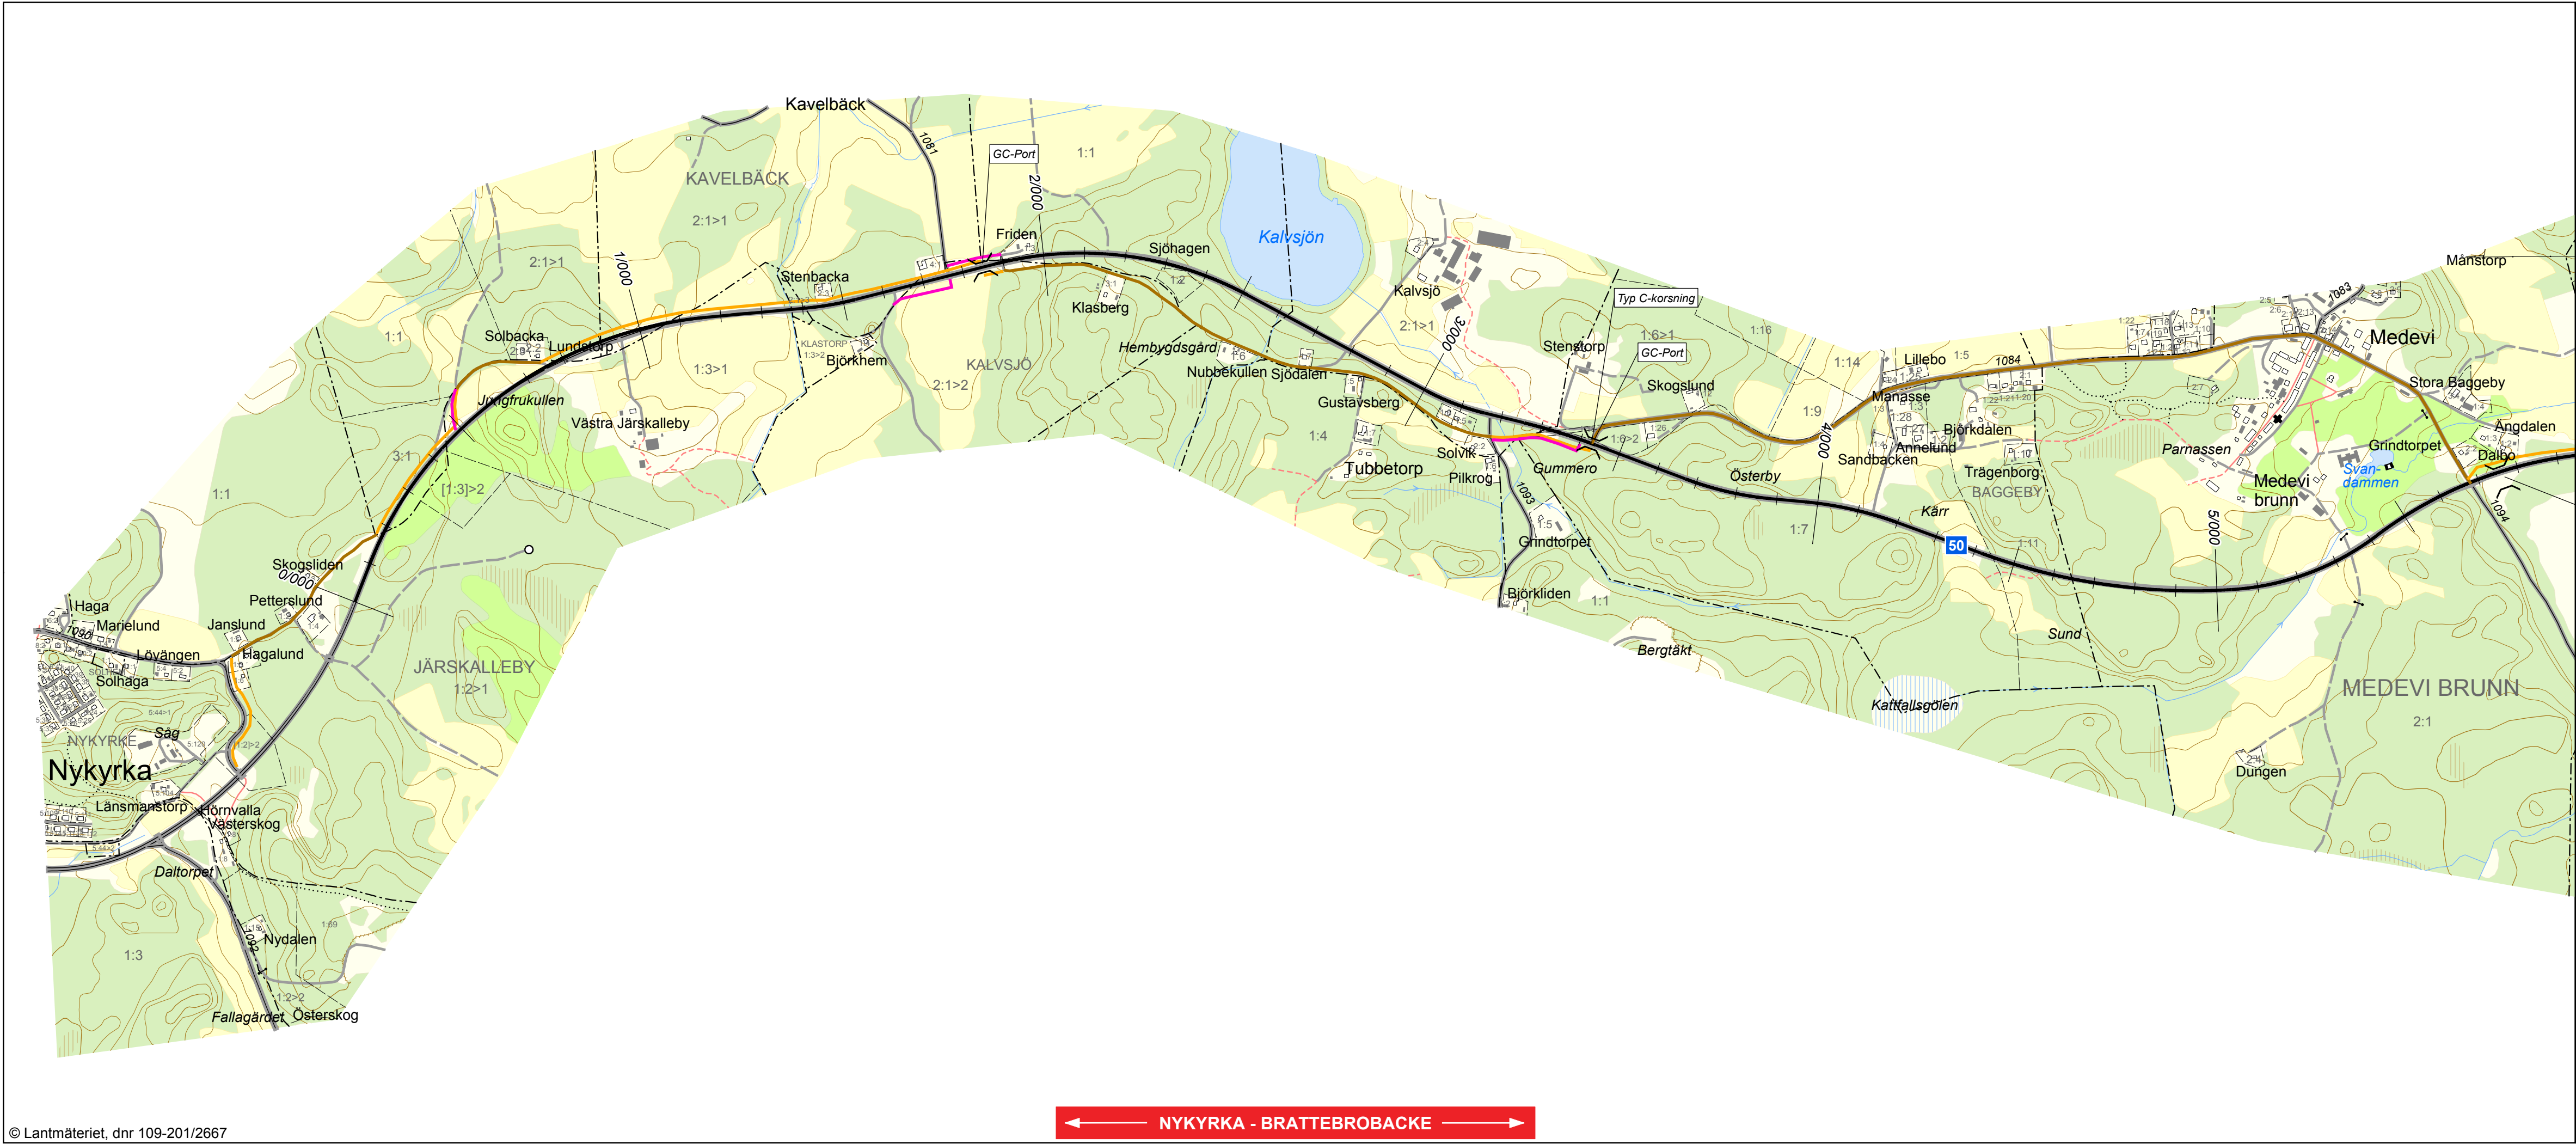

TECKENFÖRKLARING

-)(Bro/Port

Ny anslutning/väg

Vägalternativ 0+

GC kompletterande

GC på befintlig väg
- + - - Länsgräns

- - - Traktgräns

- - - Fastighetsgräns

- - - Fastighetsstrand

■ Allmän väg, klass I

■ Allmän väg, klass II

■ Allmän väg, klass III

■ Allmän väg, skilda körbanor, körbanemitt

— Bilväg/gata

— Sämre bilväg

- - - Traktortväg

- - - Cykelväg

..... Gångstig

Underfart/tunnel
- Bäck/dike

- - - Vattendrag under markyta

— Sankmark

- - - Sankmark, svårframkomlig

■ Vatten

■ Åker

■ Annan öppen mark

■ Barr- och blandskog

■ Lövsog




BLADINDELNING:



KOORDINATSYSTEM I PLAN: SWEREF 99 15 00


REV	ANT	ÄNDRINGEN AVSER	GODK	DATUM	TRV DATUM	TRV DIARIENUMMER
VÄGPLAN			SAMRÅDSHANDLING			
			VÄG 50 NYKYRKA - BRATTEBROBACKE			
			Sektion: km 0/000-5/500			
ÖVERSIKT VÄGALTERNATIV 0+						
UPPDRAGSANSVARIG KONSTR H OSKARSSON	UPPDRAGSNR 1014033 GRANSK M BERGGREN	KONSTBYGGNADSNR		FORMAT A3XL	SKALA 1:10 000	
ORT ÖREBRO	DATUM 2015-06-01	OBJEKTNR 107032	RITNINGSNR BLAD 1		REV	

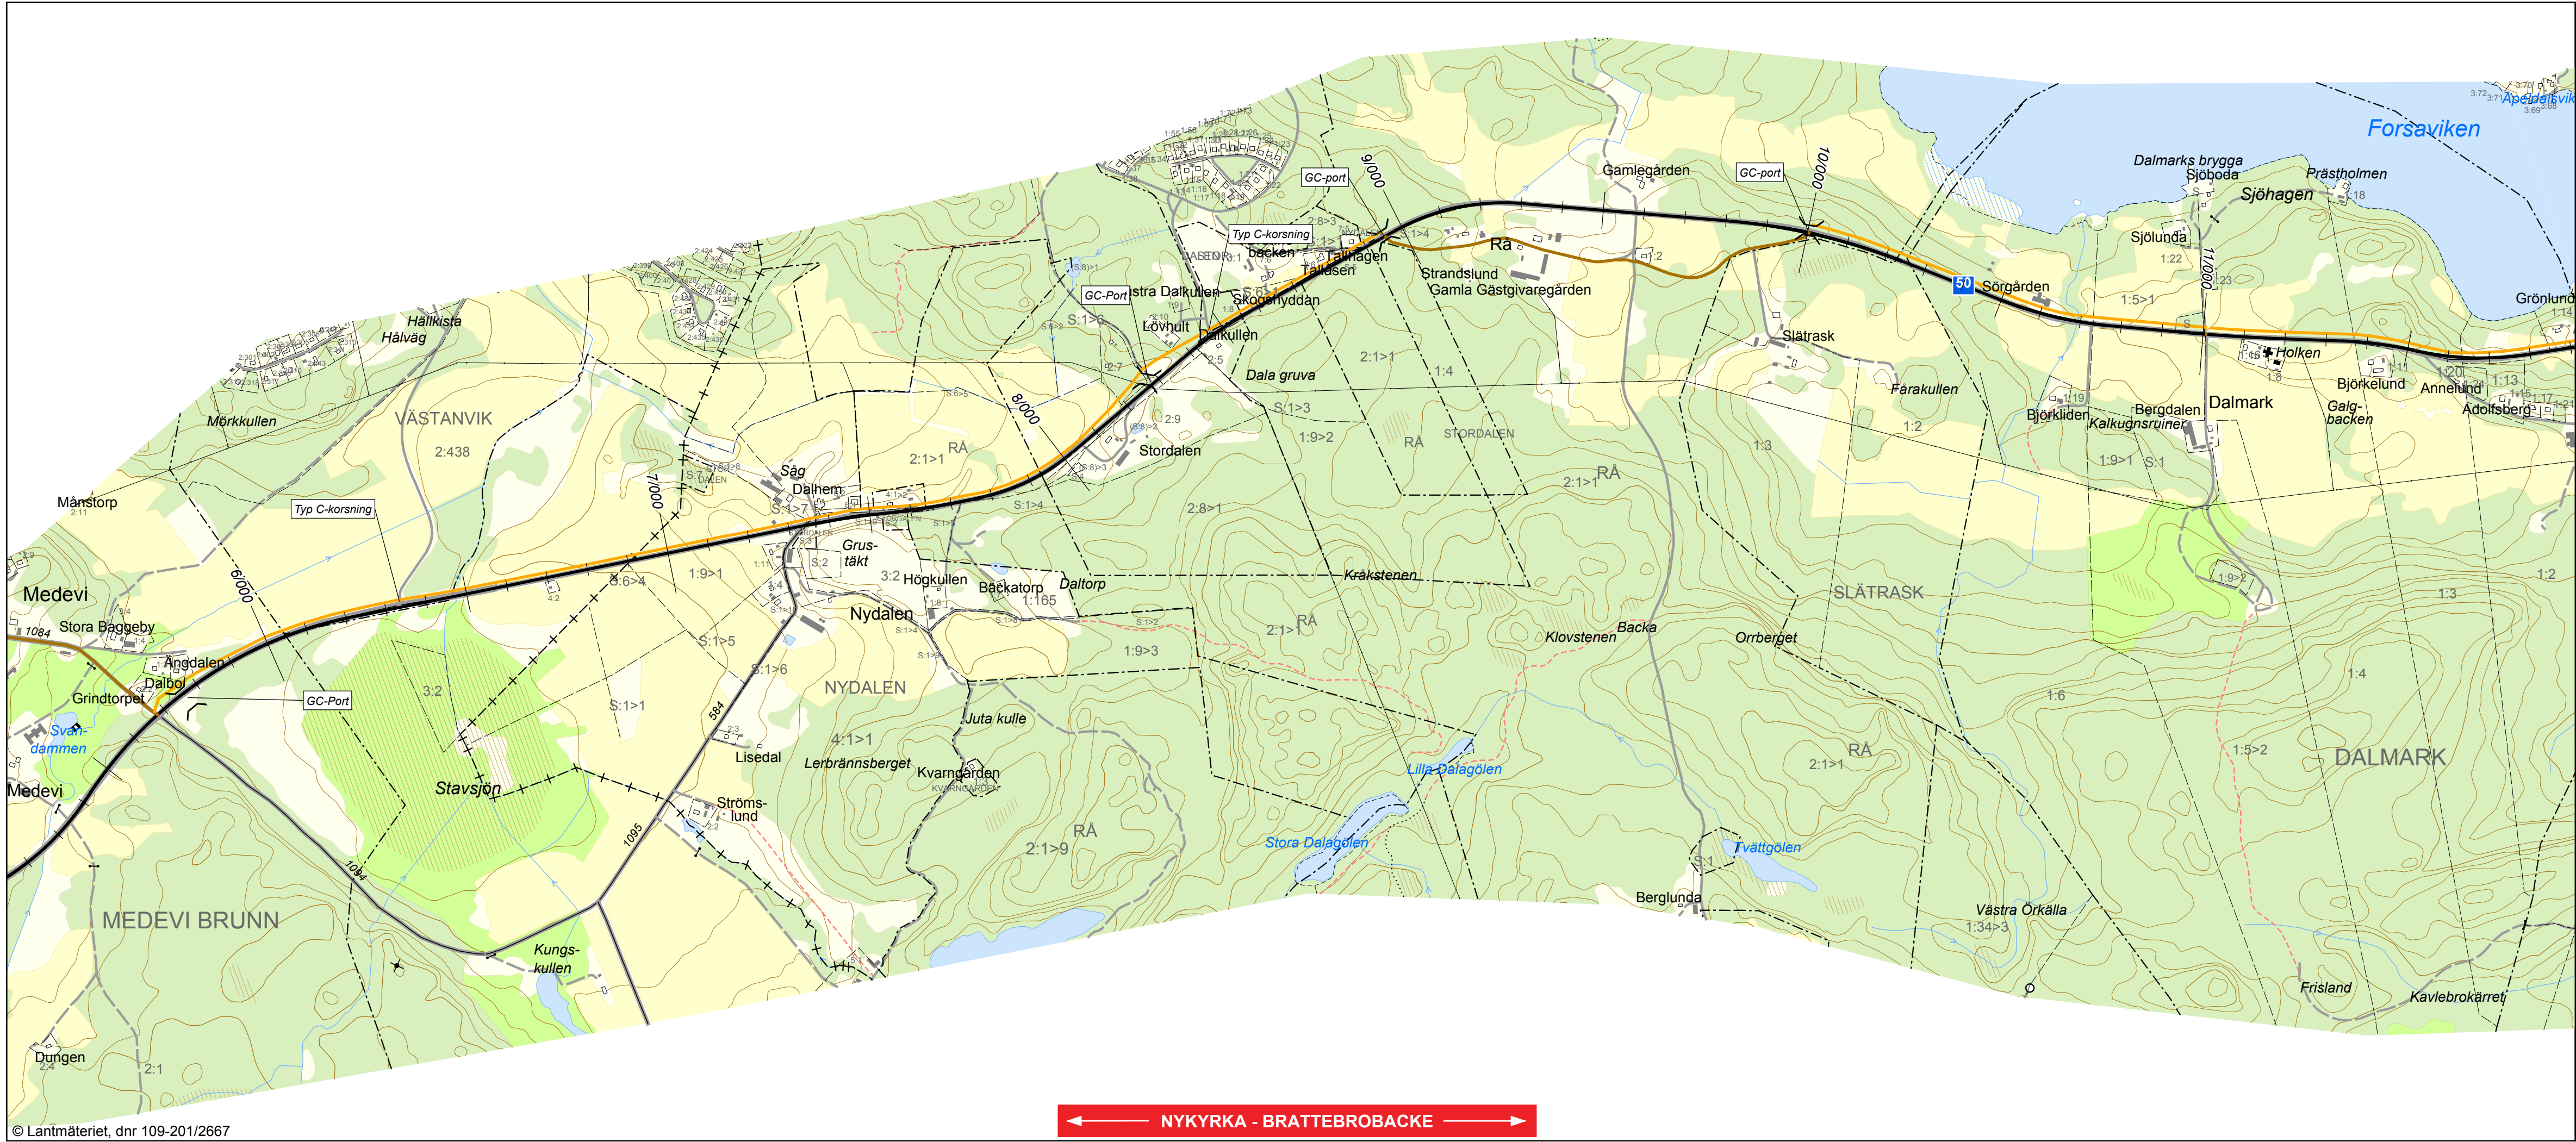

TECKENFÖRKLARING


- Bro/Port
- Ny anslutning/väg
- Vägalternativ 0+
- GC kompletterande
- GC på befintlig väg
- Länsgrens
- Traktgräns
- Fastighetsgräns
- Fastighetsstrand
- Allmän väg, klass I
- Allmän väg, klass II
- Allmän väg, klass III
- Allmän väg, skilda körbanor, körbanemitt
- Bilväg/gata
- Sämr bilväg
- Traktorsväg
- Cykelväg
- Gångstig
- Underfart/tunnel
- Bäck/dike
- Vattendrag under markyta
- Sankmark
- Sankmark, svårframkomlig
- Vatten
- Aker
- Annan öppen mark
- Bar- och blandskog
- Lövsog

0 500 1 000 meter

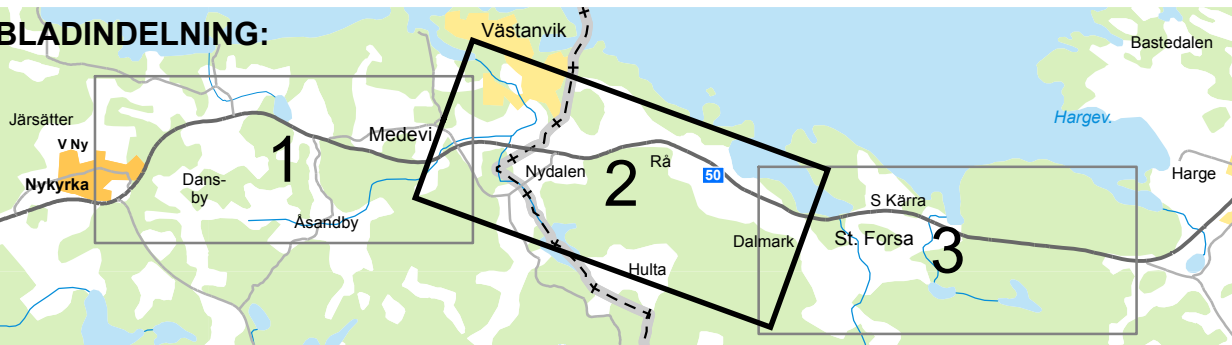

KOORDINATSYSTEM I PLAN: SWEREF 99 15 00

REV	ANT	ÄNDRINGEN AVSER	GODK	DATUM	TRV DATUM	TRV DIARIENUMMER
VÄGPLAN			SAMRÅDSHANDLING			
			VÄG 50 NYKYRKA - BRATTEBROBACKE			
			Sektion: km 5/500-11/500			
ÖVERSIKT VÄGALTERNATIV 0+						
UPPDRAGSANSVARIG A BROBERG	UPPDRAGSNR 1014033	KONSTBYGGNADSNR		FORMAT A3XL	SKALA 1:10 000	
KONSTR H OSKARSSON	GRANSK M BERGGREN	OBJEKTNR 107032		RITNINGSNR BLAD 2	REV	
ORT ÖREBRO	DATUM 2015-06-01					

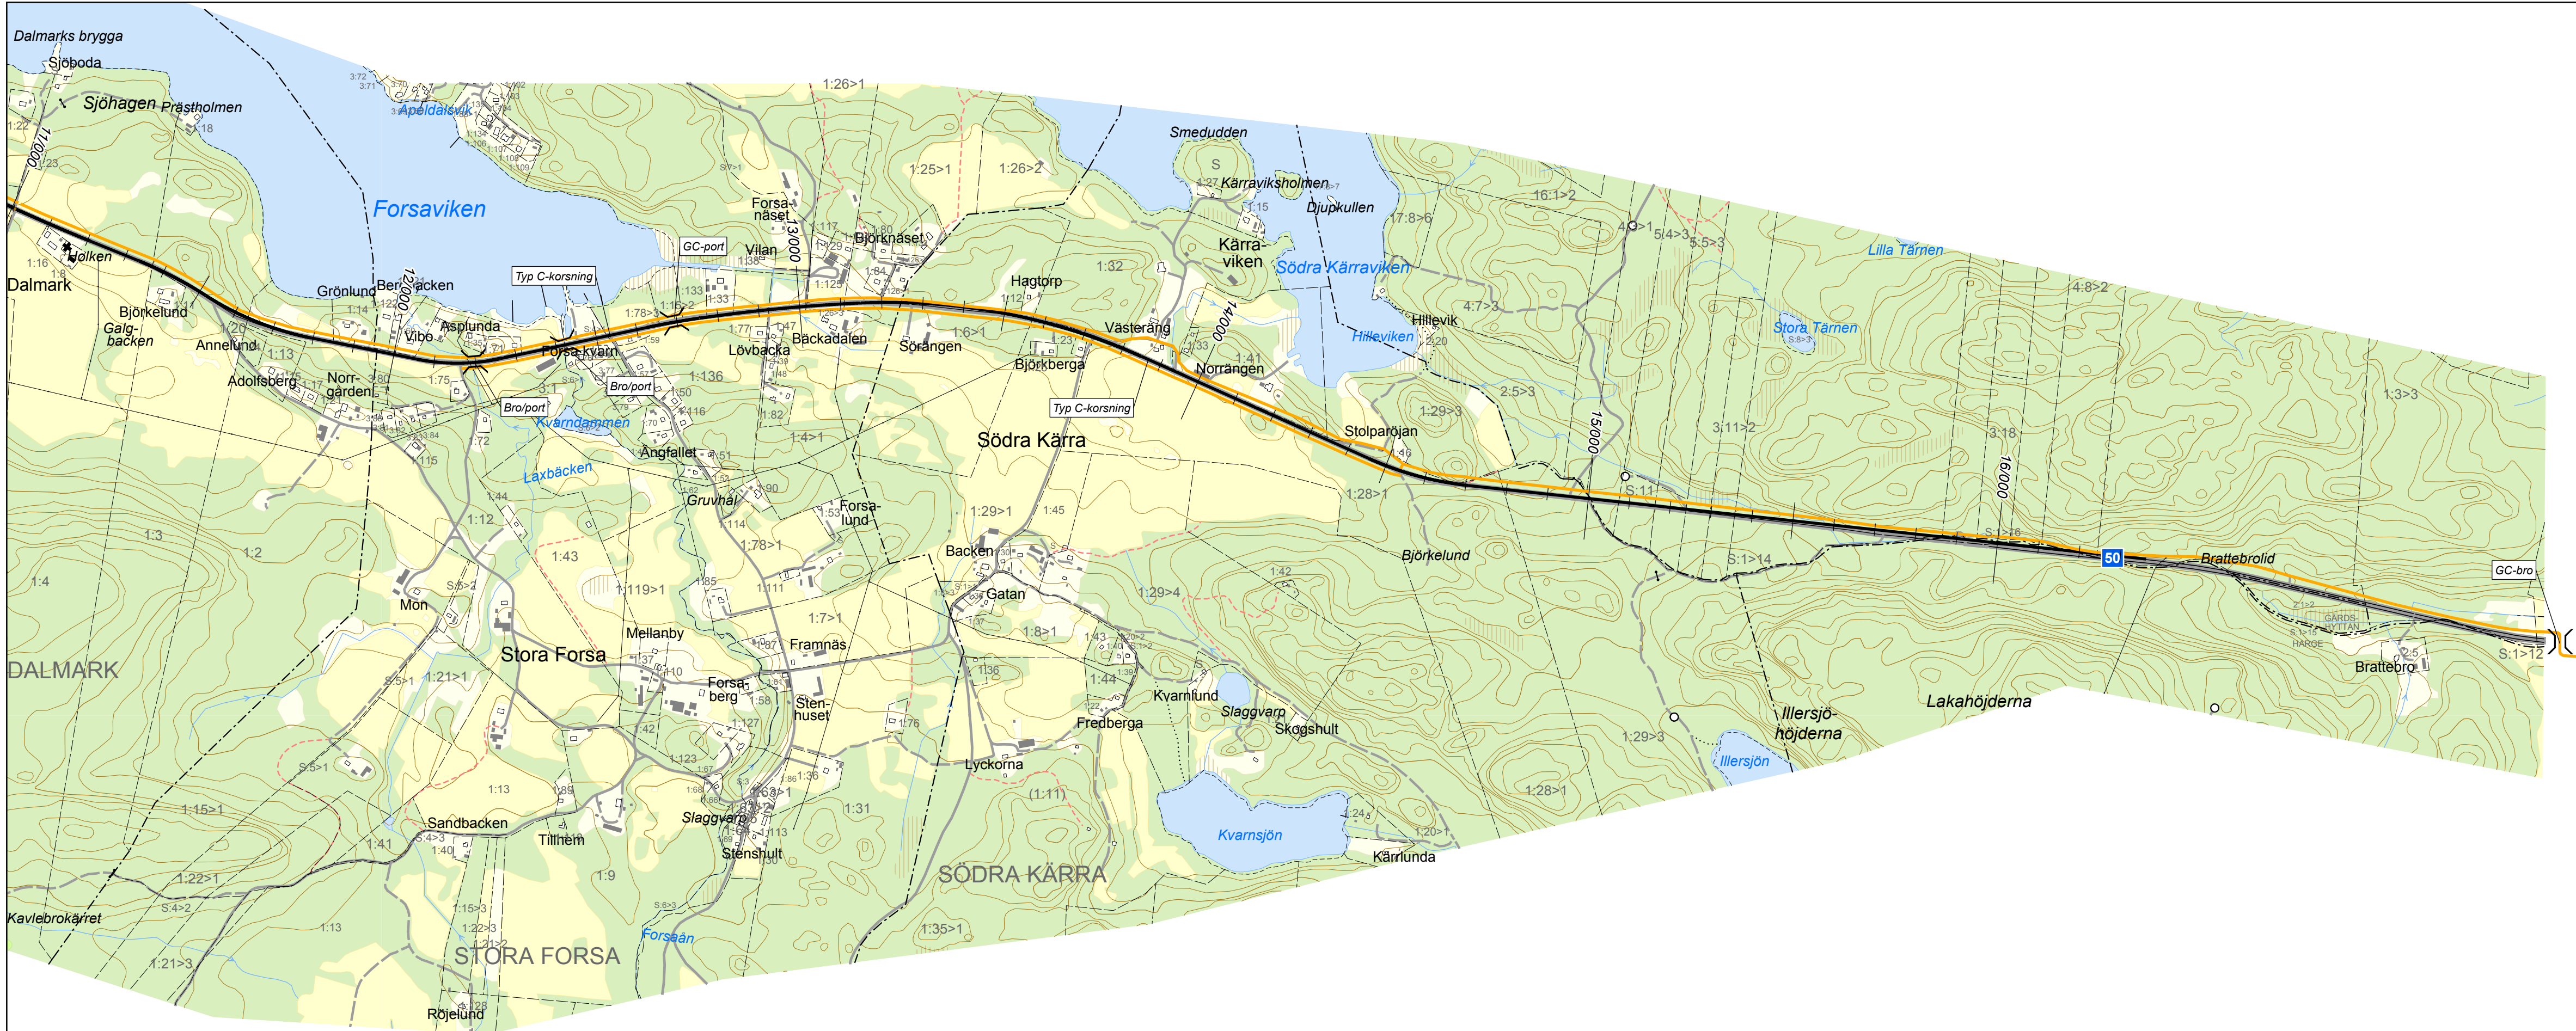

TECKENFÖRKLARING

- Bro/Port
- Ny anslutning/väg
- Vägalternativ 0+
- GC kompletterande
- GC på befintlig väg
- Länsgrens
- Traktgräns
- Fastighetsgräns
- Fastighetsstrand
- Allmän väg, klass I
- Allmän väg, klass II
- Allmän väg, klass III
- Allmän väg, skilda körbanor, körbanemitt
- Bilväg/gata
- Sämrre bilväg
- Traktörväg
- Cykelväg
- Gångstig
- Underfart/tunnel
- Bäck/dike
- Vattendrag under markyta
- Sankmark
- Sankmark, svårframkomlig
- Vatten
- Aker
- Annan öppen mark
- Barr- och blandskog
- Lövskog

0 500 1 000 meter



KOORDINATSYSTEM I PLAN: SWEREF 99 15 00

REV	ANT	ÄNDRINGEN AVSER	GODK	DATUM	TRV DATUM	TRV DIARIENUMMER
VÄGPLAN			SAMRÅDSHANDLING			
			VÄG 50 NYKYRKA - BRATTEBROBACKE			
			Sektion: km 11/500-16/390			
ÖVERSIKT VÄGALTERNATIV 0+						
UPPDRAGSANSVARIG A BROBERG	UPPDRAGSNR 1014033	KONSTBYGGNADSNR		FORMAT A3XL	SKALA 1:10 000	
KONSTR H OSKARSSON	GRANSK M BERGGREN	OBJEKTNR 107032		RITNINGSNR BLAD 3		REV
ORT ÖREBRO	DATUM 2015-06-01					