


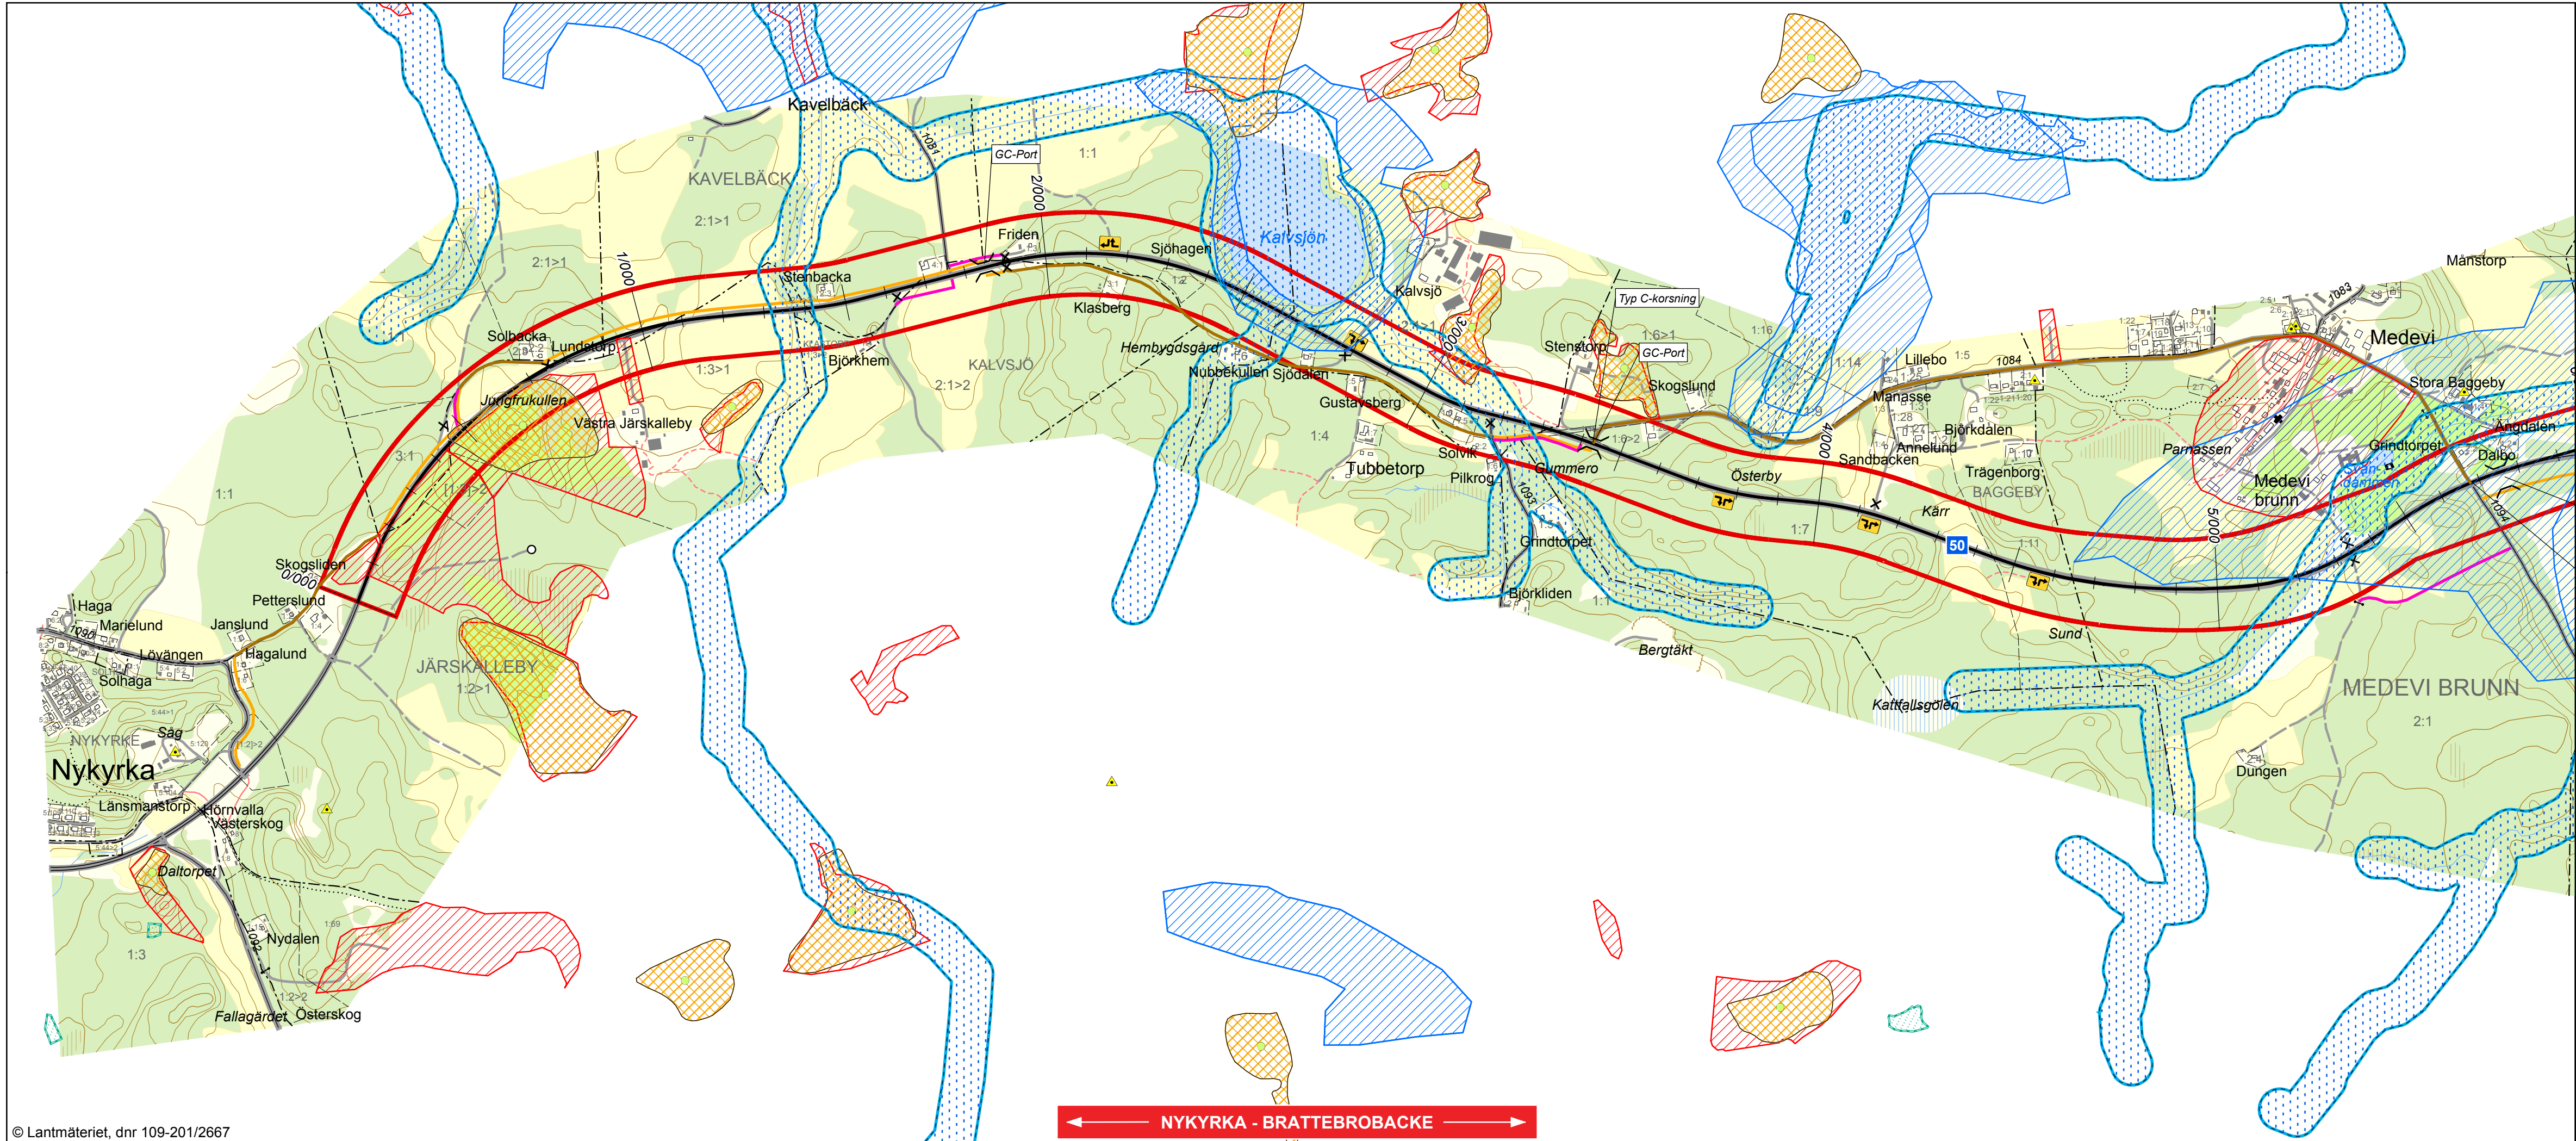

TECKENFÖRKLARING


- Vändplan
- Anslutning stängs
- Höjer av och på
- Bro/Port
- Rörbro
- Ny anslutning/väg
- Vägalternativ 2
- Korridor alternativ 2
- GC kompletterande
- GC på befintlig väg
- Fornlämning, punkt
- Skog och Historia, punkt
- Naturminne, punkt
- Ängs- och hagmark, punkt
- Miljöfarlig verksamhet
- Alléer allmän väg
- Förorenade områden
- Brunnsvatten
- Fornlämning, linje
- Skog och Historia, linje
- Vägnät, linje
- Markavvattningsföretag, linje
- Riksdirektiv naturvård, MB 3 kap 6 §
- Riksdirektiv Kust- turism & friluftsliv, MB 4 kap 2 §
- Riksdirektiv Friluftsliv, MB 3 kap 6 §
- Riksdirektiv Kulturmiljövård, MB 3 kap 6 §
- Natura 2000, Fågeldirektiv, gällande gräns
- Fornlämning, yta
- Skog och Historia, yta
- Ängs- och betesmark
- Ängs- och hagmark
- Ekländskapsinventering
- Biotopskydd
- Naturvårdsavtal
- Nyckelbiotop
- Naturreservat
- Naturvårdsprogram
- Vägnät, yta
- Sumpskog
- Markavvattnings, yta
- Strandskydd
- Vattenskyddsområde

0 500 1 000 meter



KOORDINATSYSTEM I PLAN: SWEREF 99 15 00

REV	ANT	ÄNDRINGEN AVSER	GODK	DATUM	TRV DATUM	TRV DIARIENUMMER
VÄGPLAN			SAMRÅDSHANDLING			
			VÄG 50 NYKYRKA - BRATTEBROBACKE			
			Sektion: km 0/000-5/500			
UPPDRAGSANSVARIG A BROBERG			ÖVERSIKT MILJÖ & KULTUR VÄGALTERNATIV 2			
KONSTR H OSKARSSON			KONSTBYGGNADSNR			
ORT ÖREBRO			FORMAT A3XL			
DATUM 2015-06-01			SKALA 1:10 000			
			OBJEKTNR 107032			
			RITNINGSNR BLAD 1			
			REV			

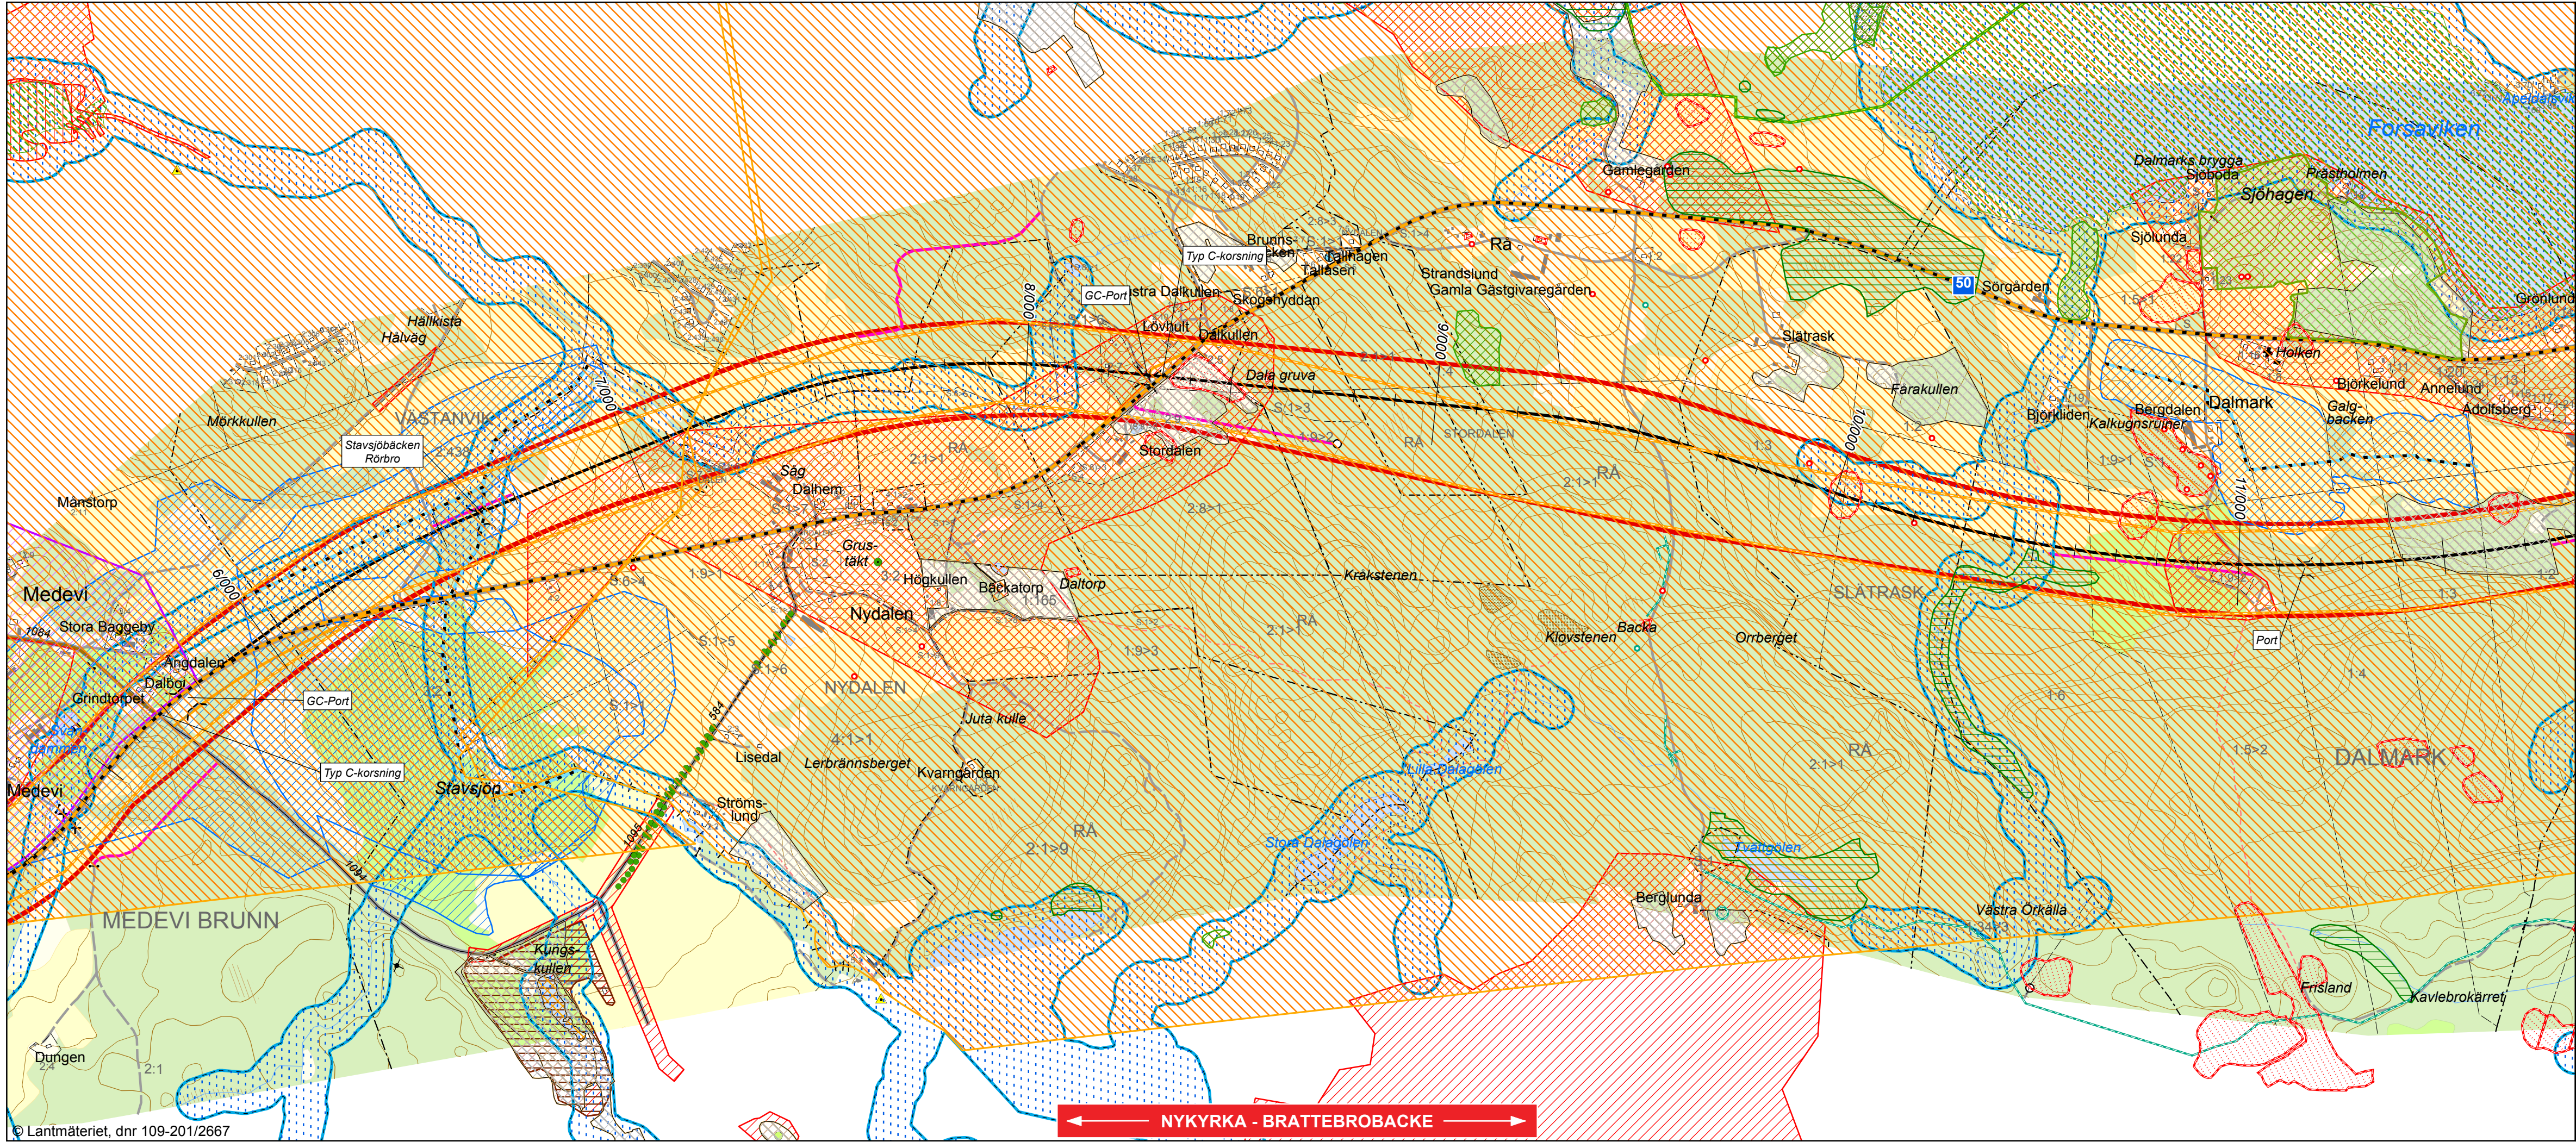

TECKENFÖRKLARING

- Vändplan

Anslutning stängs

Höjer av och på

Bro/Port

Rörbro

Ny anslutning/väg

Vägalternativ 2

Korridor alternativ 2

GC kompletterande

GC på befintlig väg

Fornlämning, punkt

Skog och Historia, punkt

Naturminne, punkt

Ängs- och hagmark, punkt

Miljöfarlig verksamhet

Alléer allmän väg

Förorenade områden

Brunnsvatten

Fornlämning, linje

Skog och Historia, linje

Vägnät, linje

Markavvattningsföretag, linje

Riksintrasse naturvård, MB 3 kap 6 §

Riksintrasse Kust- turism & friluftsliv, MB 4 kap 2 §

Riksintrasse Friluftsliv, MB 3 kap 6 §

Riksintrasse Kulturmiljövård, MB 3 kap 6 §

Natura 2000, Fågeldirektiv, gällande gräns

Fornlämning, yta

Skog och Historia, yta

Ängs- och betesmark

Ängs- och hagmark

Ekländskapsinventering

Biotoskydd

Naturvärde

Naturvårdsavtal

Nyckelbiotop

Naturreservat

Naturvårdsprogram


Vägnät, yta

Sumpskog

Markavvattning, yta

Strandskydd

Vattenskyddsområde
- 0 500 1 000 meter
- BLADINDELNING:
-
- KOORDINATSYSTEM I PLAN: SWEREF 99 15 00
- | REV | ANT | ÄNDRINGEN AVSER | GODK | DATUM | TRV DATUM | TRV DIARIENUMMER |
|-----|-----|-----------------|------|-------|-----------|------------------|
|-----|-----|-----------------|------|-------|-----------|------------------|
- | VÄGPLAN | | SAMRÅDSHANDLING | | | |
|---|-----------------------|--|--|----------------------|-------------------|
| | | VÄG 50
NYKYRKA - BRATTEBROBACKE | | | |
| | | Sektion: km 5/500-11/500 | | | |
| ÖVERSIKT MILJÖ & KULTUR VÄGALTERNATIV 2 | | | | | |
| UPPDRAGSANSVARIG
A BROBERG | UPPDRAGSNR
1014033 | KONSTBYGGNADSNR | | FORMAT
A3XL | SKALA
1:10 000 |
| KONSTR
H OSKARSSON | GRANSK
M BERGGREN | OBJEKTNR
107032 | | RITNINGSNR
BLAD 2 | REV |
| ORT
ÖREBRO | DATUM
2015-06-01 | | | | |

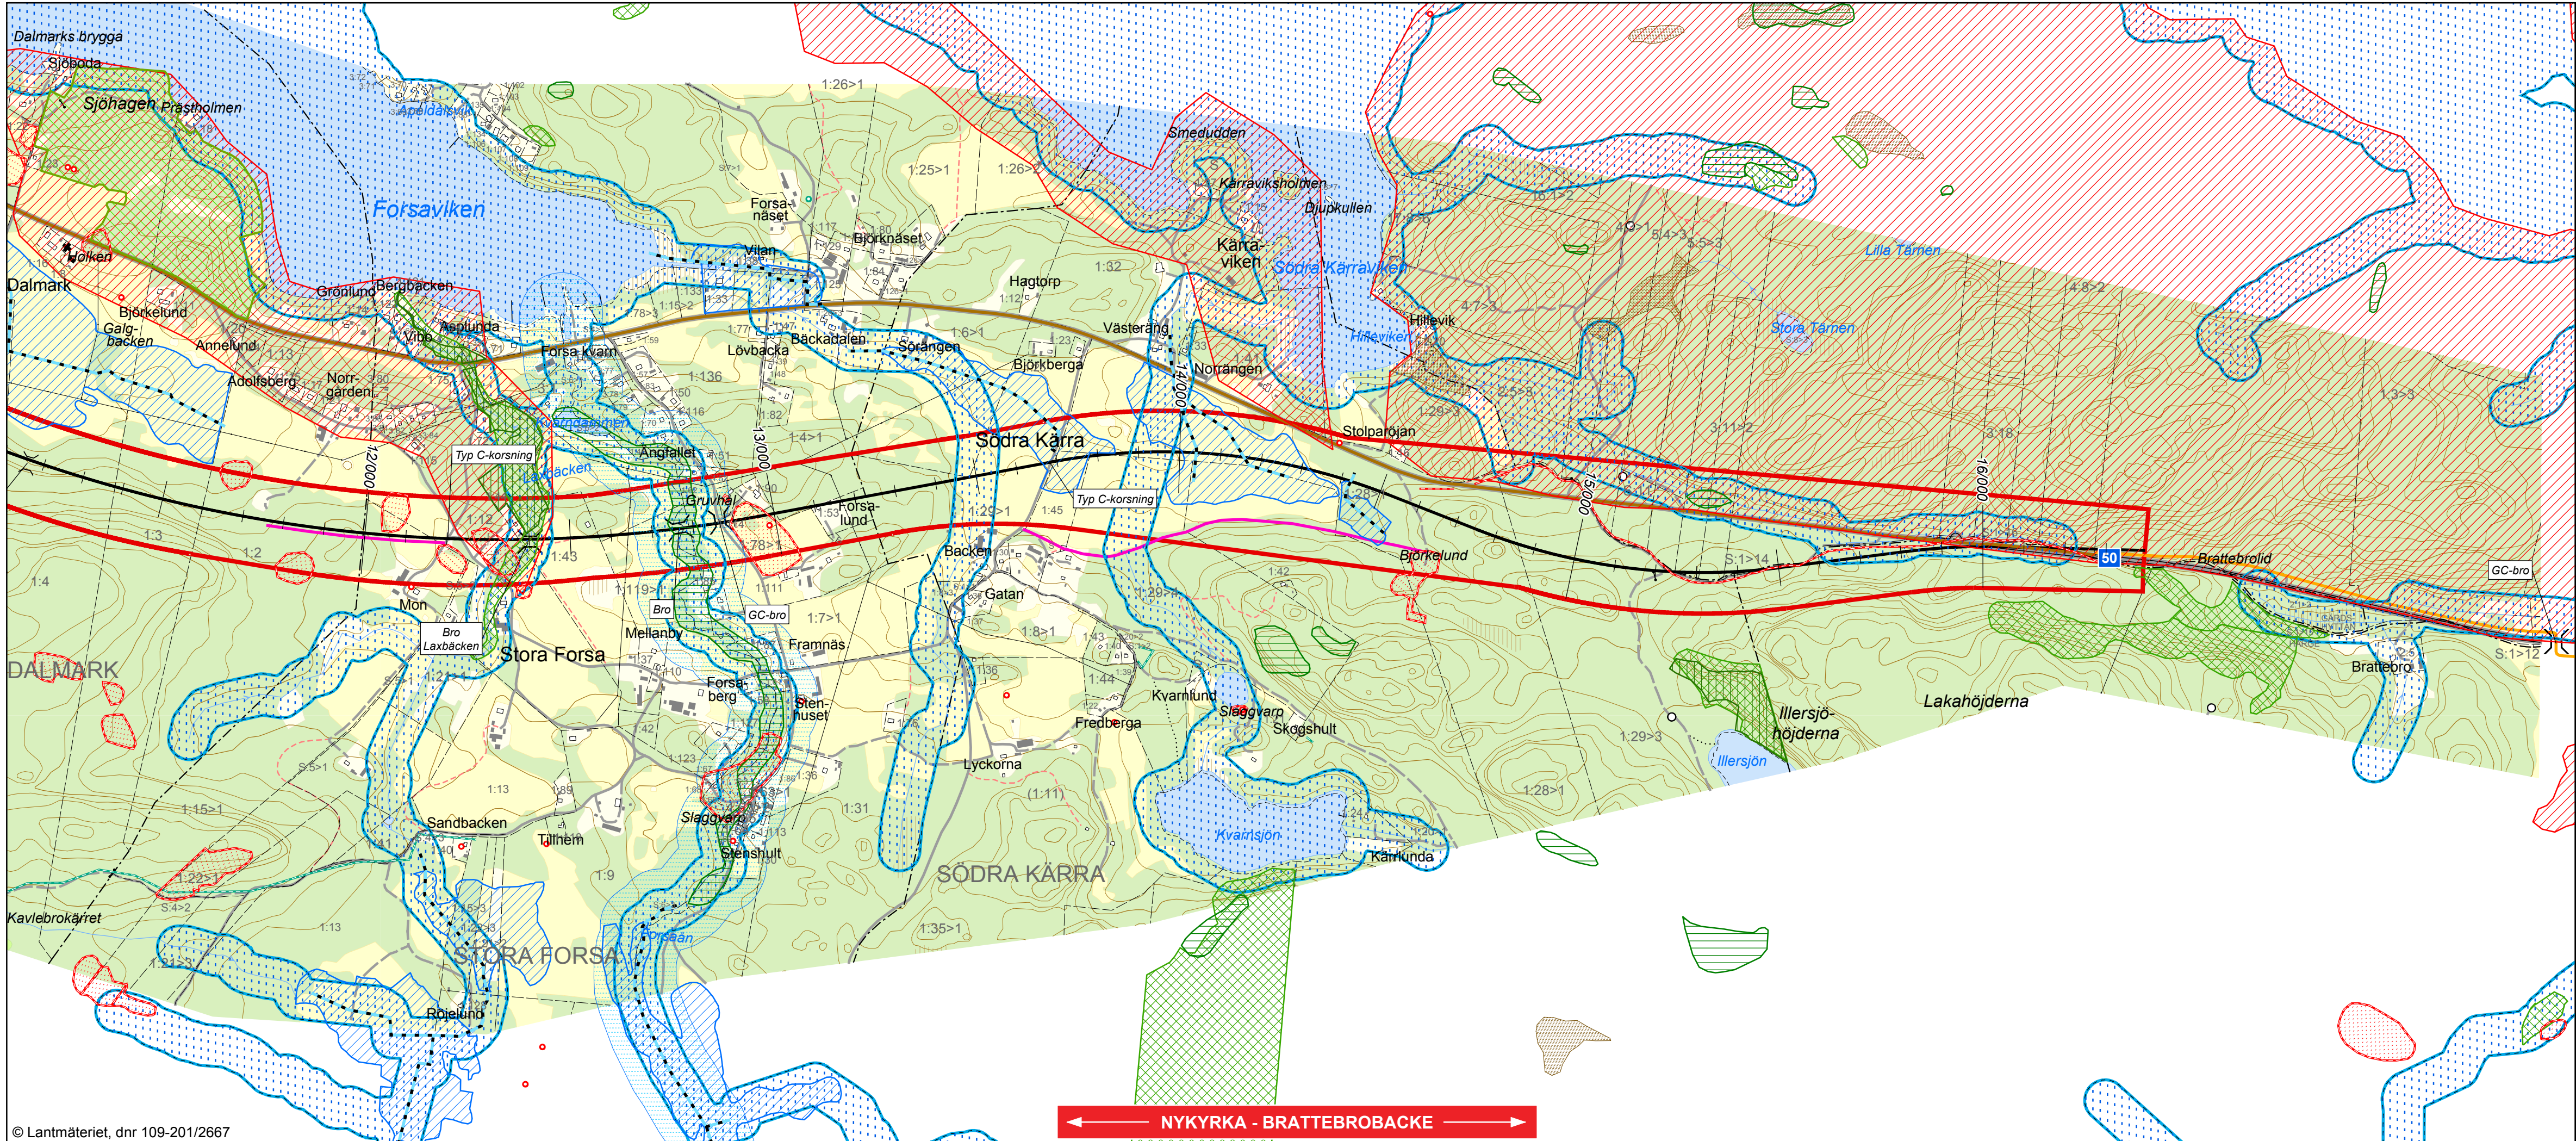

© Lantmäteriet, dnr 109-201/2667

TECKENFÖRKLARING

- Vändplan

Anslutning stängs

Höjer av och på

Bro/Port

Rörbro

Ny anslutning/väg

Vägalternativ 2

Korridor alternativ 2

GC kompletterande

GC på befintlig väg

Fornlämning, punkt

Skog och Historia, punkt

Naturminne, punkt

Ängs- och hagmark, punkt

Miljöfarlig verksamhet

Alléer allmän väg

Förorenade områden

Brunnsvatten

Fornlämning, linje

Skog och Historia, linje

Vägnät, linje

Markavvattningsföretag, linje

Rikssintresse naturvård, MB 3 kap 6 §

Rikssintresse Kust- turism & friluftsliv, MB 4 kap 2 §

Rikssintresse Friluftsliv, MB 3 kap 6 §

Rikssintesse Kulturmiljövård, MB 3 kap 6 §

Natura 2000, Fågeldirektiv, gällande gräns

Fornlämning, yta

Skog och Historia, yta

Ängs- och betesmark

Ängs- och hagmark

Ekländskapsinventering

Biotopskydd

Naturvärde

Naturvårdsavtal

Nyckelbiotop

Naturreservat

Naturvårdsprogram


Vägnät, yta

Sumpskog

Markavvattning, yta

Strandskydd

Vattenskyddsområde
- 0 500 1 000 meter
-
- KOORDINATSYSTEM I PLAN: SWEREF 99 15 00
- | | | | | | | |
|---|-----------------------|-----------------------|--|-----------------|----------------|-------------------|
| REV | ANT | ÄNDRINGEN AVSER | GODK | DATUM | TRV DATUM | TRV DIARIENUMMER |
| VÄGPLAN | | | SAMRÅDSHANDLING | | | |
| | | | VÄG 50
NYKYRKA - BRATTEBROBACKE | | | |
| | | | Sektion: km 11/500-16/390 | | | |
| ÖVERSIKT MILJÖ & KULTUR VÄGALTERNATIV 2 | | | | | | |
| UPPDRAGSANSVARIG
A BROBERG | UPPDRAGSNR
1014033 | KONSTR
H OSKARSSON | GRANSK
M BERGGREN | KONSTBYGGNADSNR | FORMAT
A3XL | SKALA
1:10 000 |
| ORT
ÖREBRO | DATUM
2015-06-01 | OBJEKTNR
107032 | RITNINGSNR
BLAD 3 | REV | | |

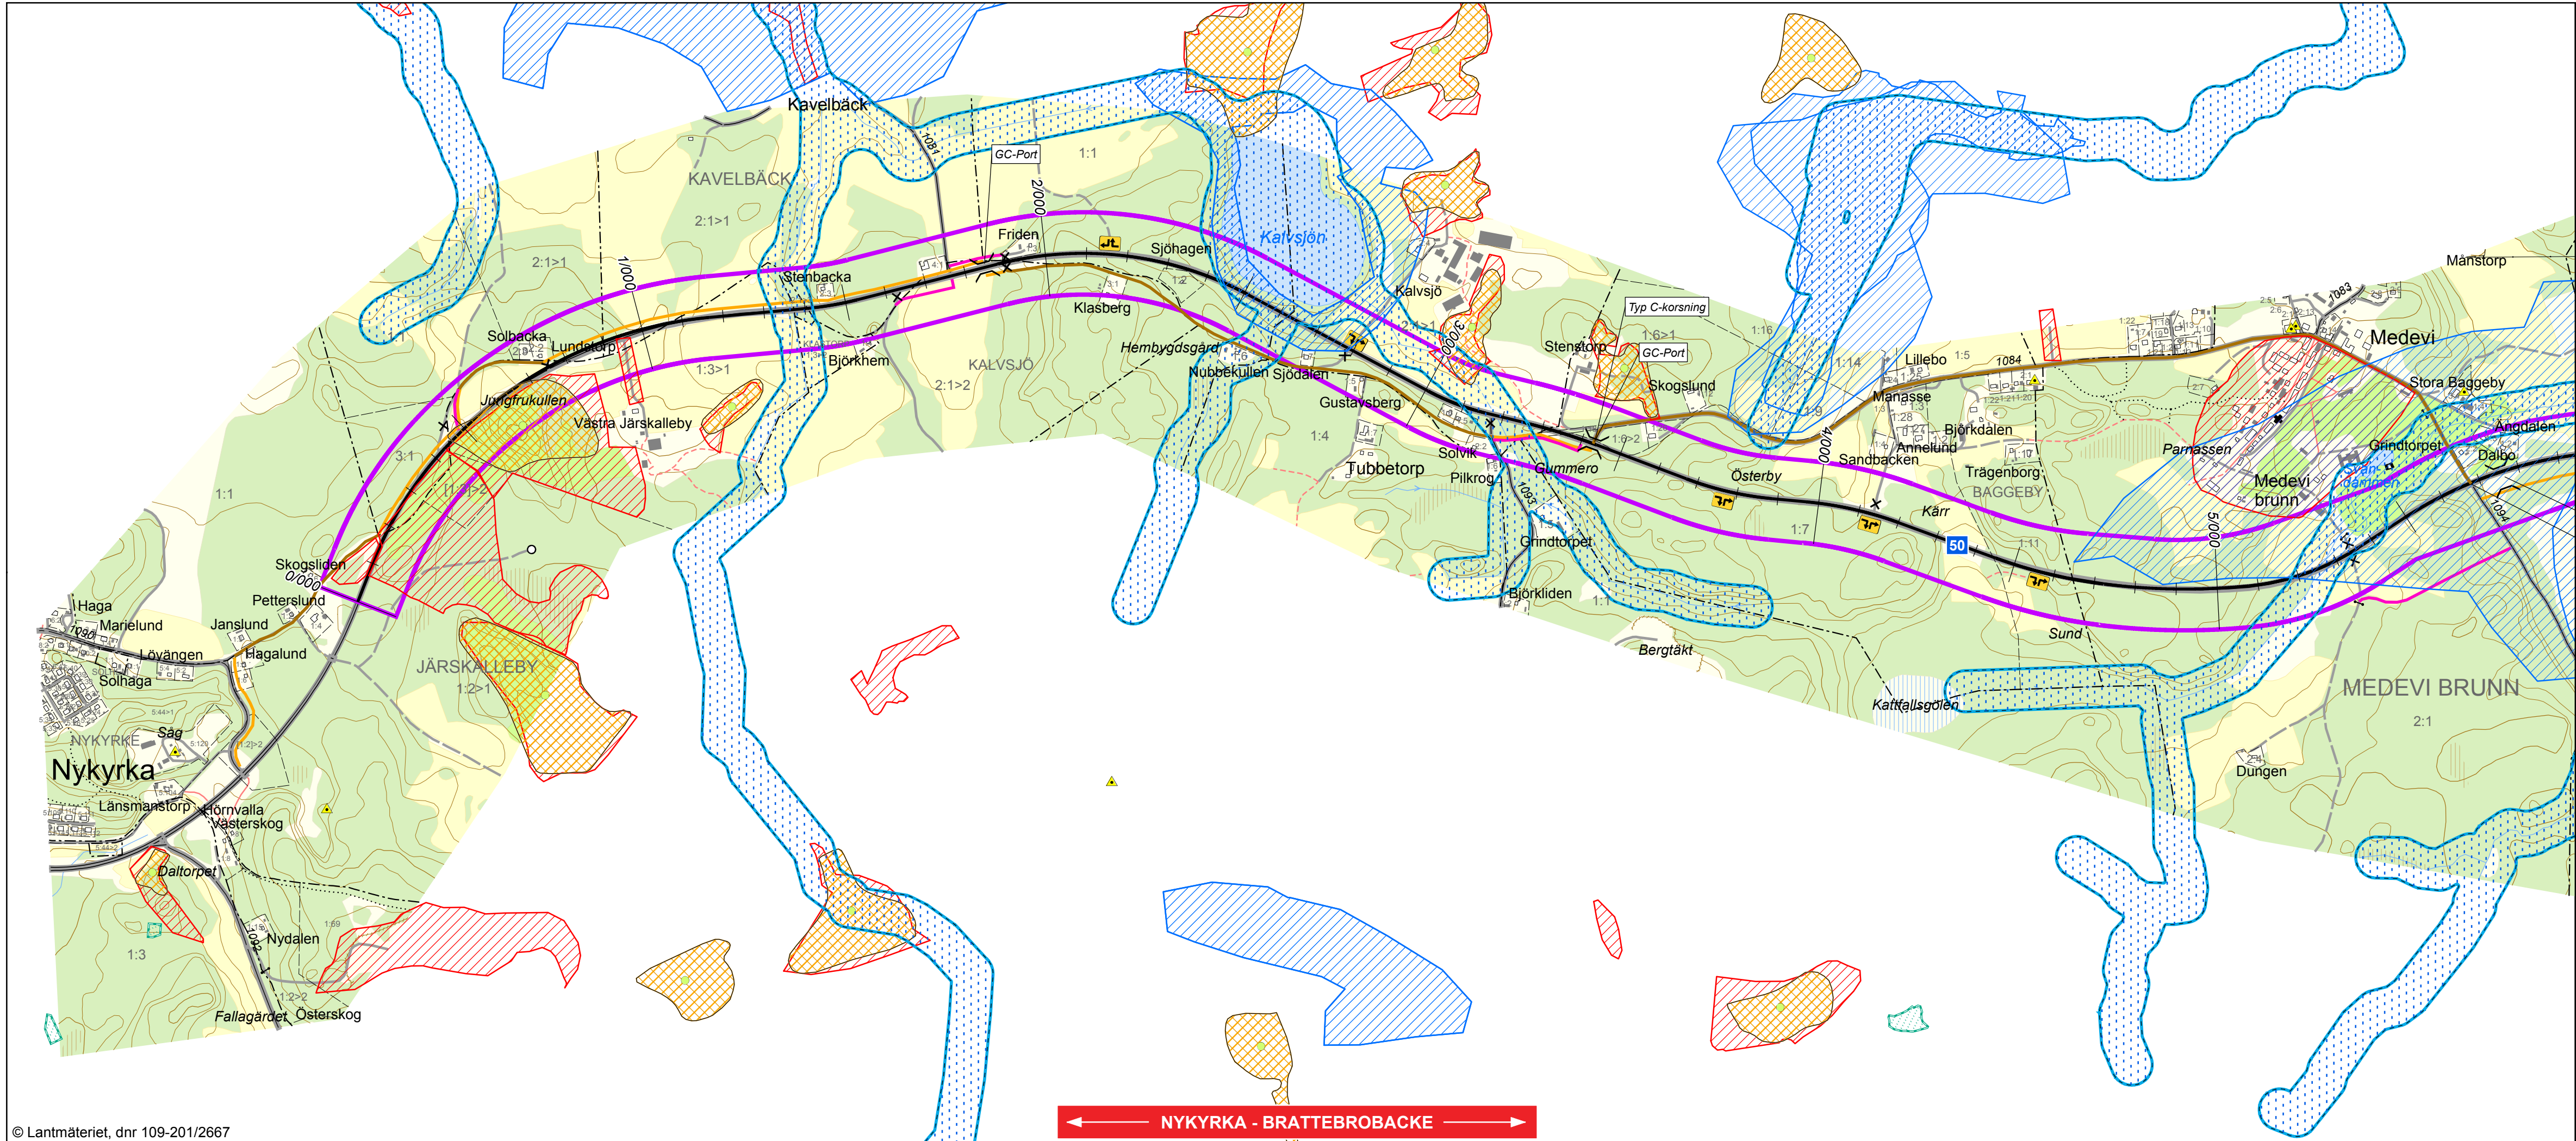


- TECKENFÖRKLARING**
- | | | |
|-------------------------|---|--------------------------|
| () Bro/Port | • Fornlämning, punkt | ▨ Fornlämning, yta |
| () Rörrör | • Skog och Historia, punkt | ▨ Skog och Historia, yta |
| ○ Vändplan | • Naturminne, punkt | ▨ Ångs- och betesmark |
| ✕ Anslutning stängs | • Ångs- och hagmark, punkt | ▨ Ångs- och hagmark |
| ✕ Höger av och på | • Miljöfarlig verksamhet | ▨ Eklandsinventering |
| ✕ Ny anslutning/väg | • Alléer allmän väg | ▨ Biotopskydd |
| ✕ Korridor alternativ 8 | • Förorenade områden | ▨ Naturvärde |
| ✕ GC kompletterande | • Brunnsvatten | ▨ Naturvårdsavtal |
| ✕ GC på befintlig väg | • Fornlämning, linje | ▨ Nyckelbiotop |
| | • Skog och Historia, linje | ▨ Naturreservat |
| | • Vagnät, linje | ▨ Naturvårdsprogram |
| | • Markavvattningsföretag, linje | ▨ Vagnät, yta |
| | • Riksintresse naturvård, MB 3 kap 6 § | ▨ Sumpskog |
| | • Riksintresse Kust- turism & friluftsliv, MB 4 kap 2 § | ▨ Markavvattning, yta |
| | • Riksintresse Friluftsliv, MB 3 kap 6 § | ▨ Strandskydd |
| | • Riksintresse Kulturmiljövård, MB 3 kap 6 § | ▨ Vattenskyddsområde |
| | • Natura 2000, Fågeldirektivet, gällande gräns | |

0 500 1 000 meter



KOORDINATSYSTEM I PLAN: SWEREF 99 15 00

REV	ANT	ÄNDRINGEN AVSER	GODK	DATUM	TRV DATUM	TRV DIARIENUMMER
VÄGPLAN			SAMRÅDSHANDLING			
			VÄG 50 NYKYRKA - BRATTEBROBACKE			
			Sektion: km 0/000-5/500			
UPPDRAGSANSVARIG A BROBERG			ÖVERSIKT MILJÖ & KULTUR VÄGALTERNATIV 8			
KONSTR H OSKARSSON			KONSTBYGGNADSNR			
ORT ÖREBRO			FORMAT A3XL			
DATUM 2015-06-01			SKALA 1:10 000			
			OBJEKTNR 107032			
			RITNINGSNR BLAD 1			
			REV			

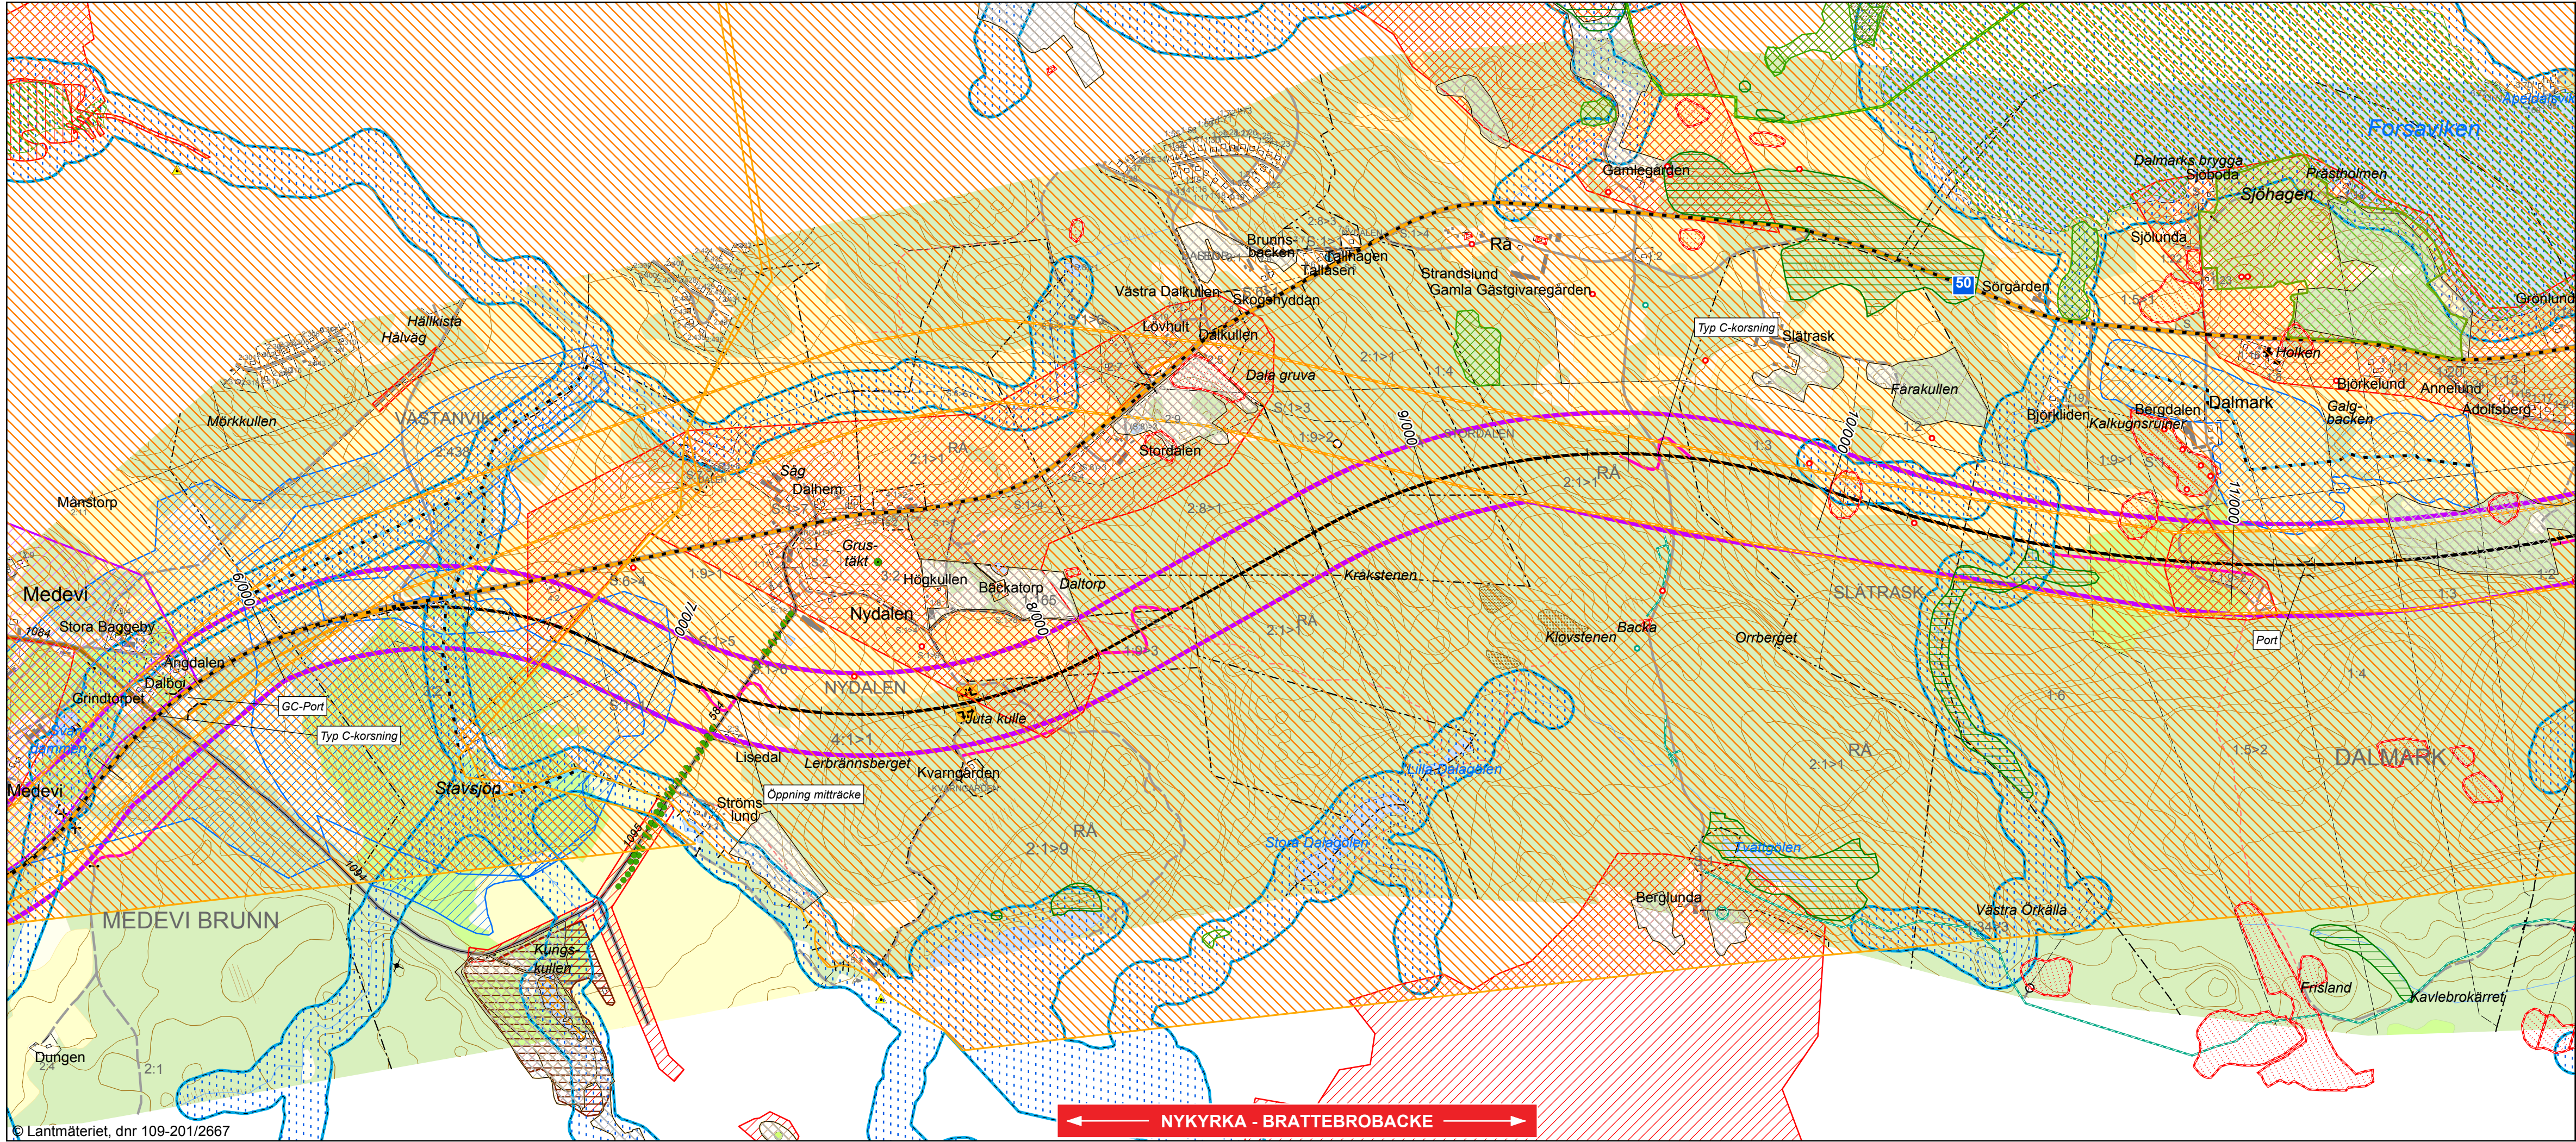

- TECKENFÖRKLARING**
- () Bro/Port

() Rörrbro

○ Vändplan

× Anslutning stängs

TR Höger av och på

— Vägalternativ 8

— Ny anslutning/väg

— Korridor alternativ 8

— GC kompletterande

— GC på befintlig väg

● Fornlämning, punkt

● Skog och Historia, punkt

● Naturminne, punkt

● Ångs- och hagmark, punkt

● Miljöfarlig verksamhet

● Alléer allmän väg

▲ Förorenade områden

● Brunnsvatten

— Fornlämning, linje

— Skog och Historia, linje

— Vagnät, linje

— Markavvattningsföretag, linje

— Riksintresse naturvård, MB 3 kap 6 §

— Riksintresse Kust- turism & friluftsliv, MB 4 kap 2 §

— Riksintresse Friluftsliv, MB 3 kap 6 §

— Riksintresse Kulturmiljövård, MB 3 kap 6 §

— Natura 2000, Fågeldirektivet, gällande gräns

■ Fornlämning, yta

■ Skog och Historia, yta

■ Ångs- och betesmark

■ Ångs- och hagmark

■ Eklandskapsinventering

■ Biotopskydd

■ Naturvärde

■ Naturvårdsavtal

■ Nyckelbiotop

■ Naturreservat

■ Naturvårdsprogram

■ Vagnät, yta

■ Sumpskog

■ Markavvattning, yta

■ Strandskydd


■ Vattenskyddsområde

0 500 1 000 meter



KOORDINATSYSTEM I PLAN: SWEREF 99 15 00

REV	ANT	ÄNDRINGEN AVSER	GODK	DATUM	TRV DATUM	TRV DIARIENUMMER
VÄGPLAN			SAMRÅDSHANDLING			
			VÄG 50 NYKYRKA - BRATTEBROBACKE			
			Sektion: km 5/500-11/500			
ÖVERSIKT MILJÖ & KULTUR VÄGALTERNATIV 8						
UPPDRAGSANSVARIG A BROBERG	UPPDRAGSNR 1014033	KONSTBYGGNADSNR		FORMAT A3XL	SKALA 1:10 000	
KONSTR H OSKARSSON	GRANSK M BERGGREN	OBJEKTNR 107032		RITNINGSNR BLAD 2		REV
ORT ÖREBRO	DATUM 2015-06-01					

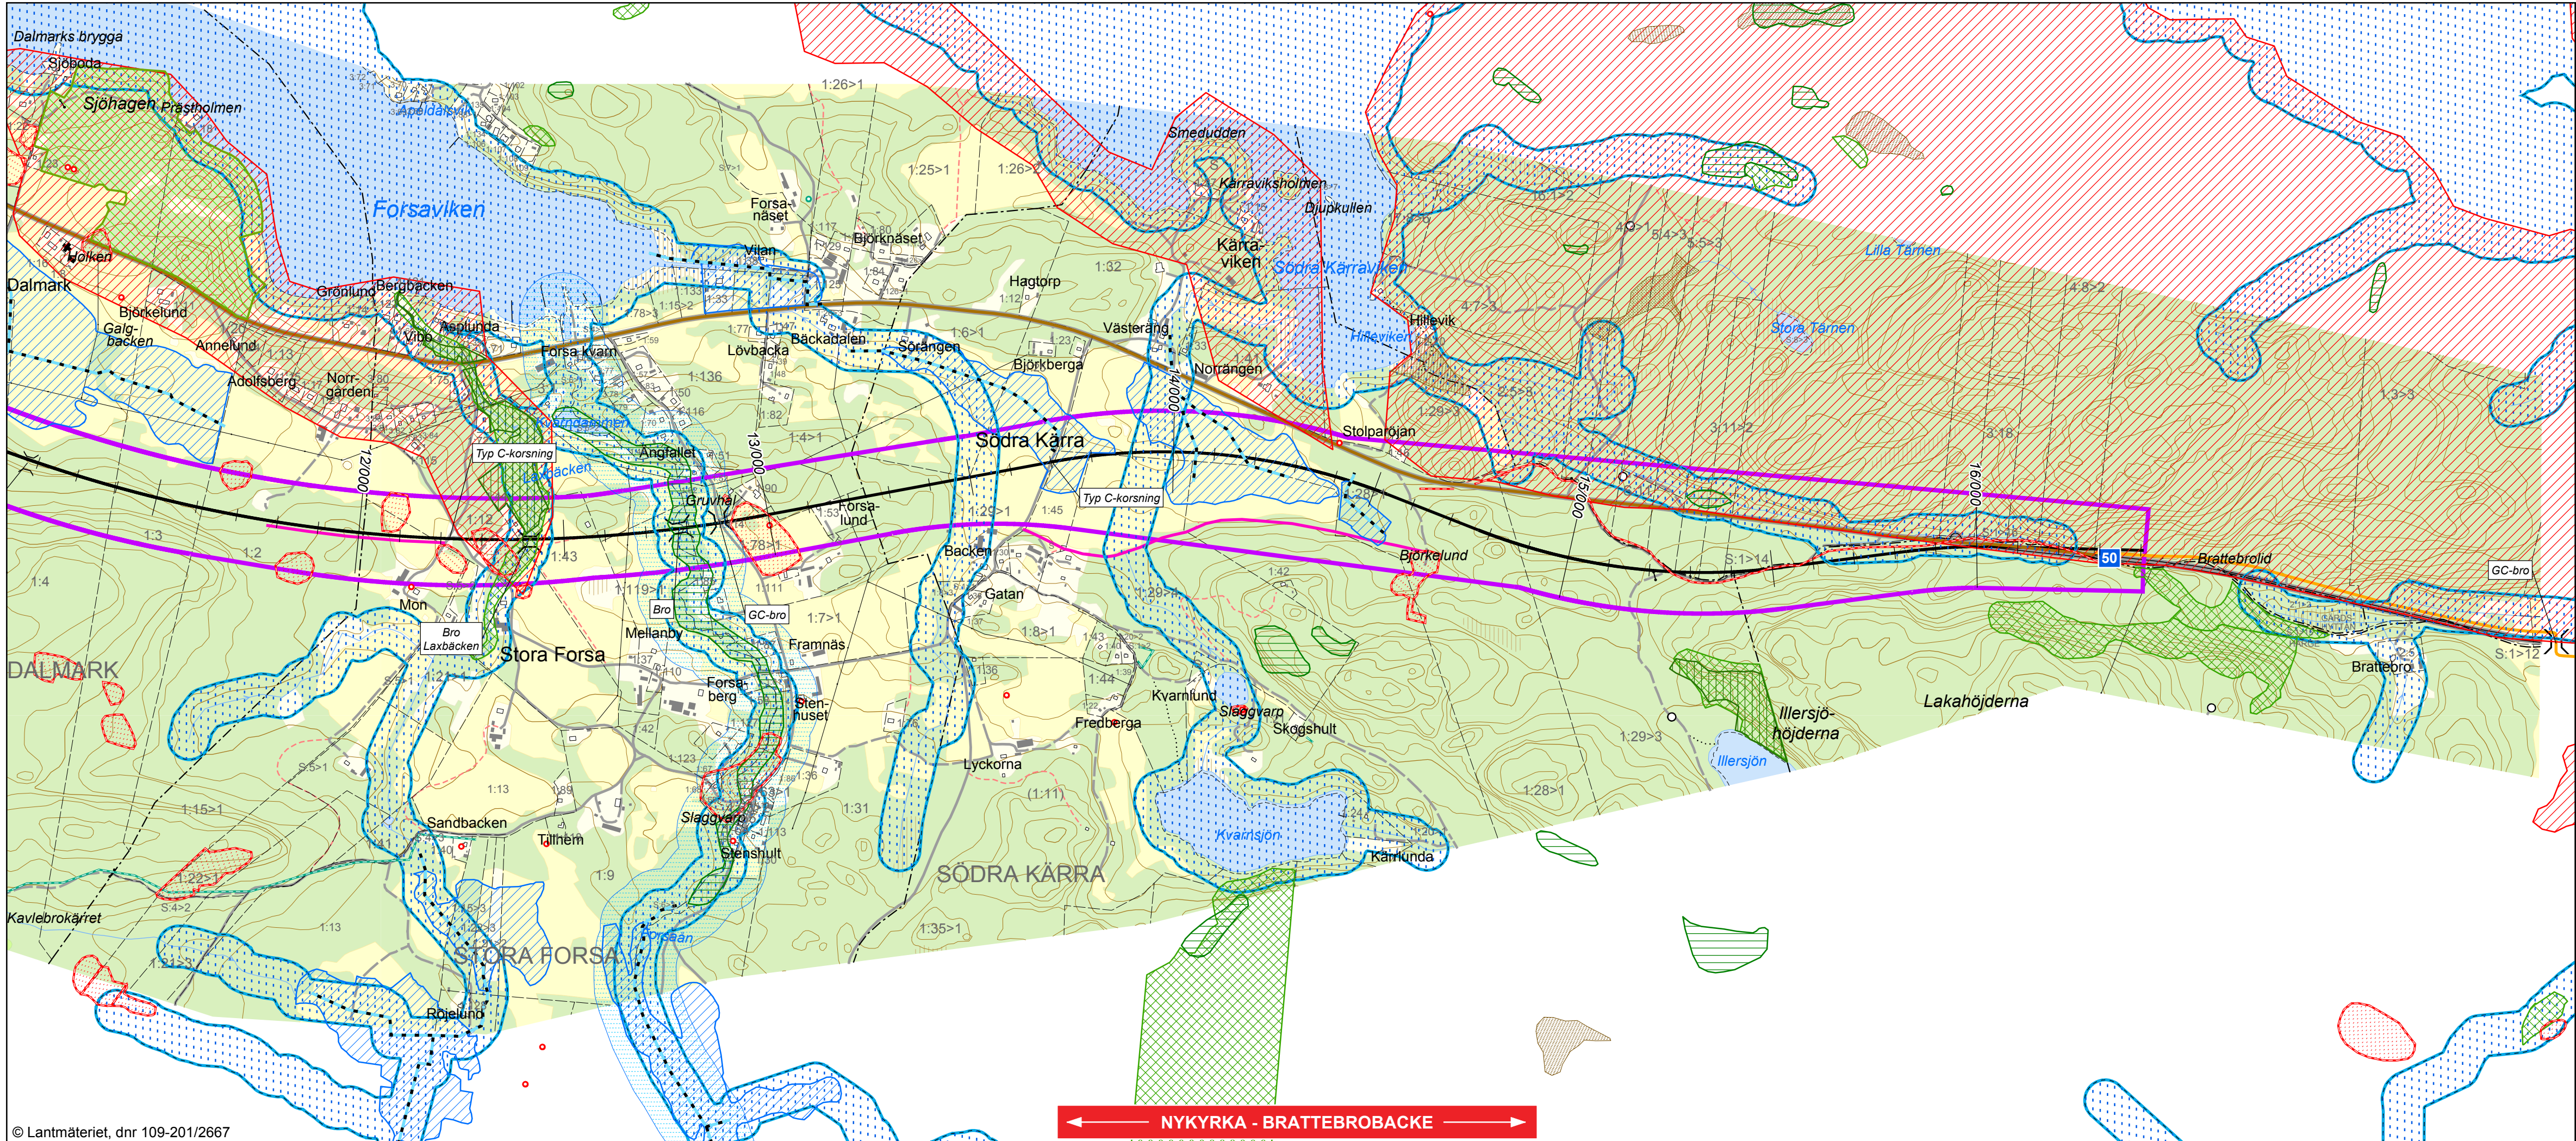

© Lantmäteriet, dnr 109-201/2667

- TECKENFÖRKLARING**
- () Bro/Port
 - () Röbro
 - Vändplan
 - × Anslutning stängs
 - ✚ Höger av och på
 - Vägalternativ 8
 - Ny anslutning/väg
 - Korridor alternativ 8
 - GC kompletterande
 - GC på befintlig väg
 - Fornlämning, punkt
 - Skog och Historia, punkt
 - Naturminne, punkt
 - Ångs- och hagmark, punkt
 - Miljöfarlig verksamhet
 - Alléer allmän väg
 - ▲ Förorenade områden
 - Brunnsvatten
 - Fornlämning, linje
 - Skog och Historia, linje
 - Vagnät, linje
 - Markavvattningsföretag, linje
 - Riksintresse naturvård, MB 3 kap 6 §
 - Riksintresse Kust- turism & friluftsliv, MB 4 kap 2 §
 - Riksintresse Friluftsliv, MB 3 kap 6 §
 - Riksintresse Kulturmiljövård, MB 3 kap 6 §
 - Natura 2000, Fågeldirektivet, gällande gräns
 - Fornlämning, yta
 - Skog och Historia, yta
 - Ångs- och betesmark
 - Ångs- och hagmark
 - Eklandskapsinventering
 - Biotopskydd
 - Naturvärde
 - Naturvårdsavtal
 - Nyckelbiotop
 - Naturreservat
 - Naturvårdsprogram
 - Vagnät, yta
 - Sumpskog
 - Markavvattning, yta
 - Strandskydd
 - Vattenskyddsområde

0 500 1 000 meter



KOORDINATSYSTEM I PLAN: SWEREF 99 15 00			
REV	ANT	ÄNDRINGEN AVSER	GODK DATUM
VÄGPLAN		SAMRÅDSHANDLING	
		VÄG 50 NYKYRKA - BRATTEBROBACKE	
		Sektion: km 11/500-16/390	
ÖVERSIKT MILJÖ & KULTUR VÄGALTERNATIV 8			
UPPDRAGSANSVARIG A BROBERG	UPPDRAGSNR 1014033	KONSTBYGGNADSNR	FORMAT A3XL
KONSTR H OSKARSSON	GRANSK M BERGGREN	SKALA 1:10 000	REVISION BLAD 3
ORT ÖREBRO	DATUM 2015-06-01	OBJEKTNR 107032	REVISION REV