



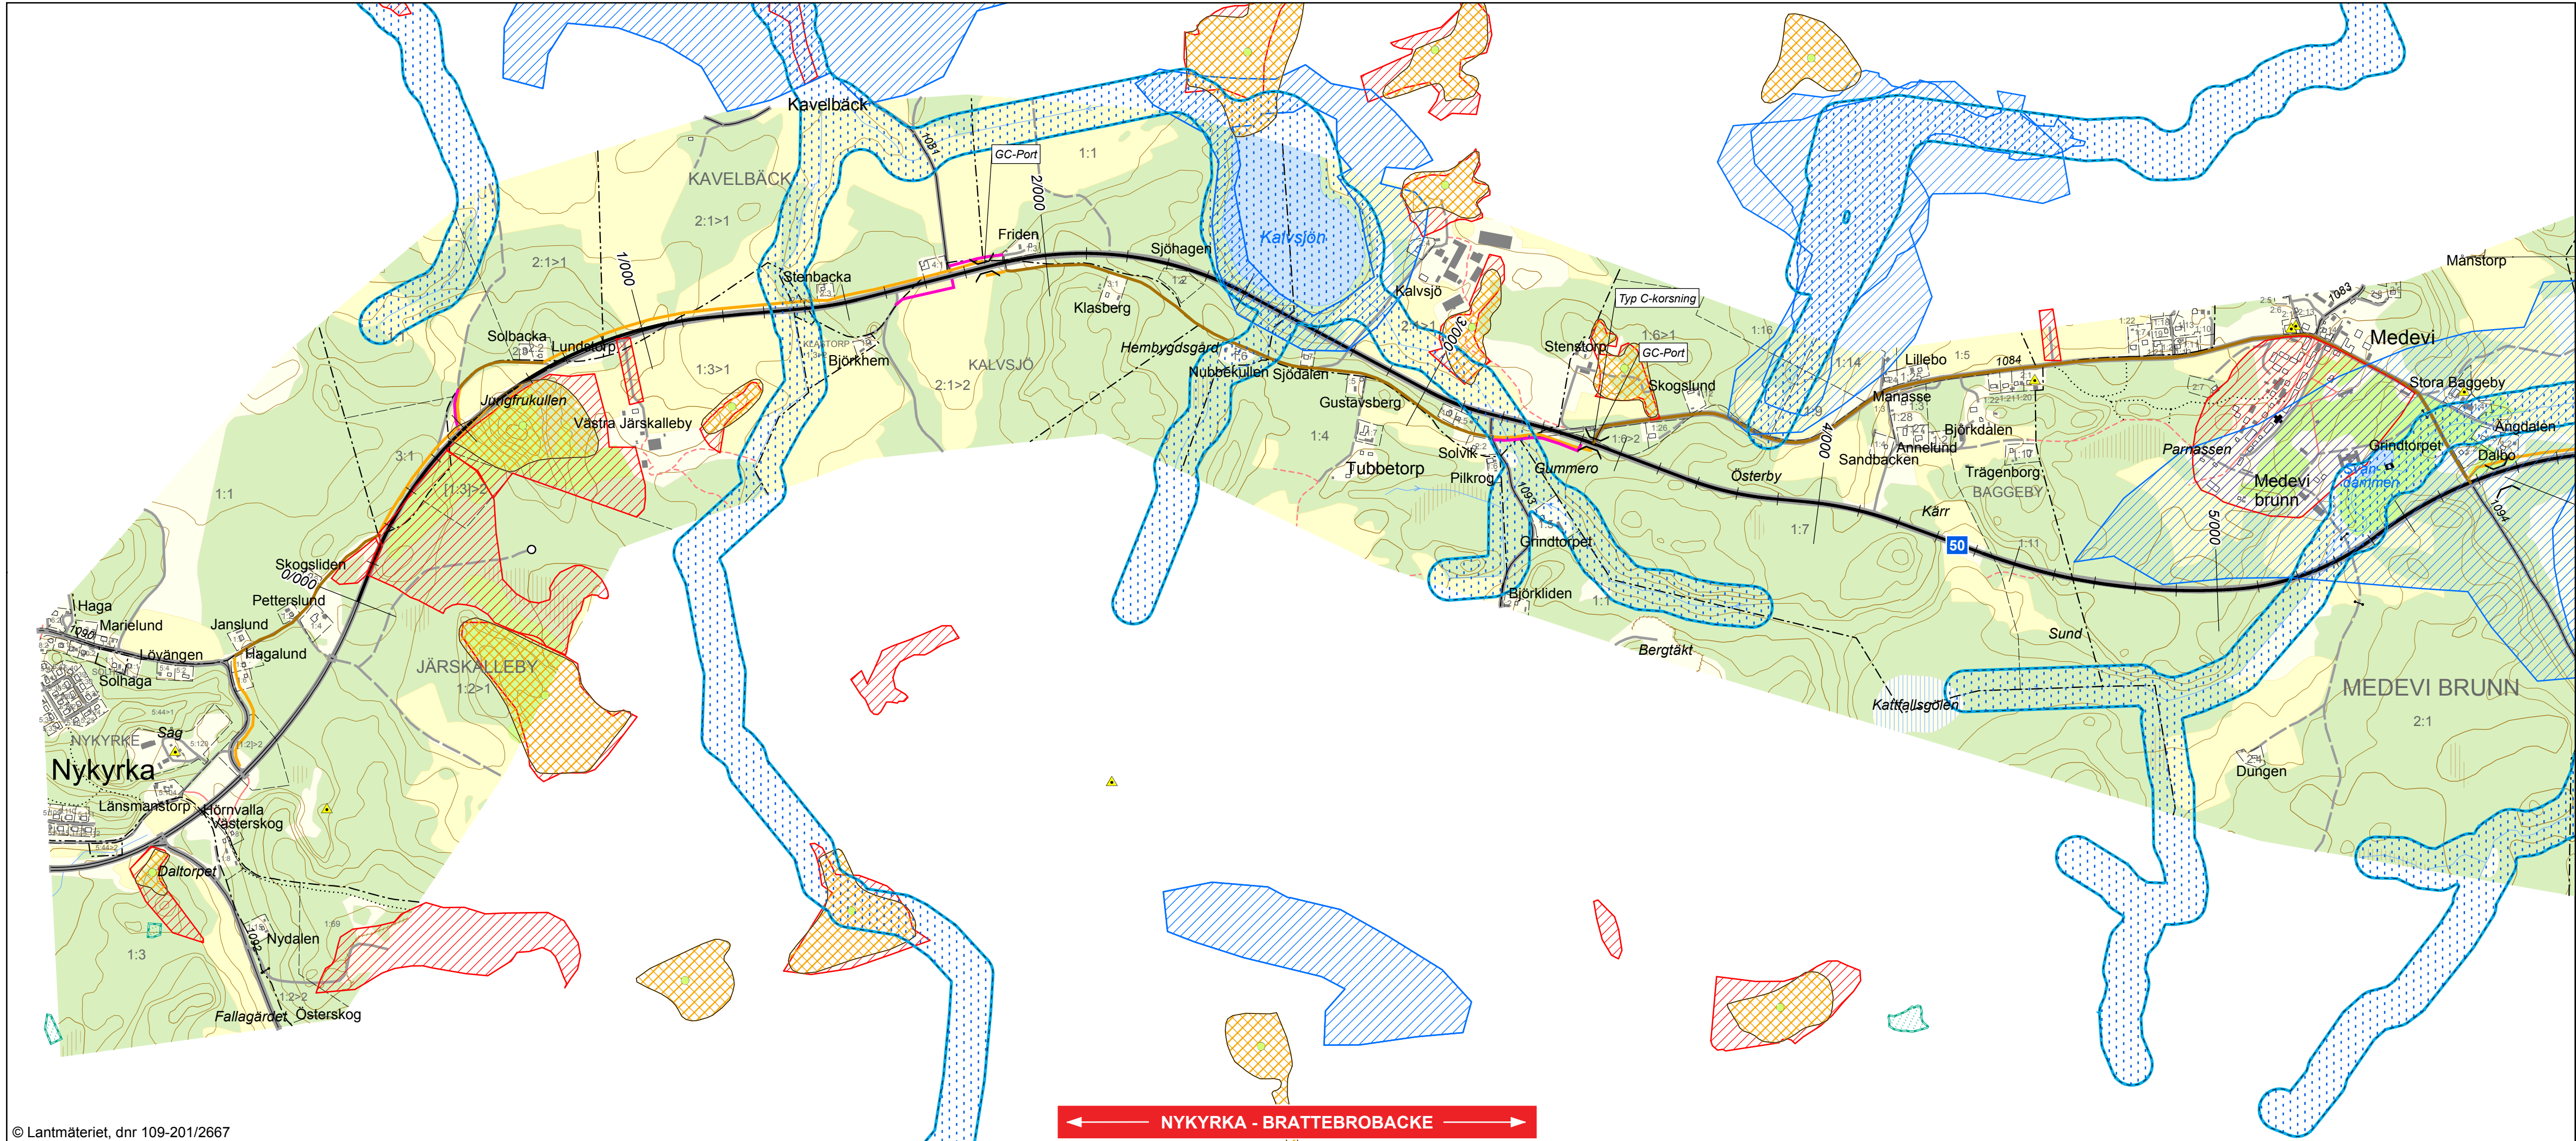

TECKENFÖRKLARING


- Bro/Port
- Ny anslutning/väg
- Vägalternativ 0+
- GC kompletterande
- GC på befintlig väg
- Fornlämning, punkt
- Skog och Historia, punkt
- Naturminne, punkt
- Ångs- och hagmark, punkt
- Miljöfarlig verksamhet
- Alléer allmän väg
- Förorenade områden
- Brunnsvatten
- Fornlämning, linje
- Skog och Historia, linje
- Vägnät, linje
- Markavvattningsföretag, linje
- Riksintrasse naturvård, MB 3 kap 6 §
- Riksintrasse Kust- turism & friluftsliv, MB 4 kap 2 §
- Riksintrasse Friluftsliv, MB 3 kap 6 §
- Riksintrasse Kulturmiljövård, MB 3 kap 6 §
- Natura 2000, Fågeldirektiv, gällande gräns
- Fornlämning, yta
- Skog och Historia, yta
- Ångs- och betesmark
- Ångs- och hagmark
- Ekländskapsinventering
- Biotopskydd
- Naturvärde
- Naturvårdsavtal
- Nyckelbiotop
- Naturrenservat
- Naturvårdsprogram
- Vägnät, yta
- Sumpskog
- Markavvattning, yta
- Strandskydd
- Vattenskyddsområde

0 500 1 000 meter

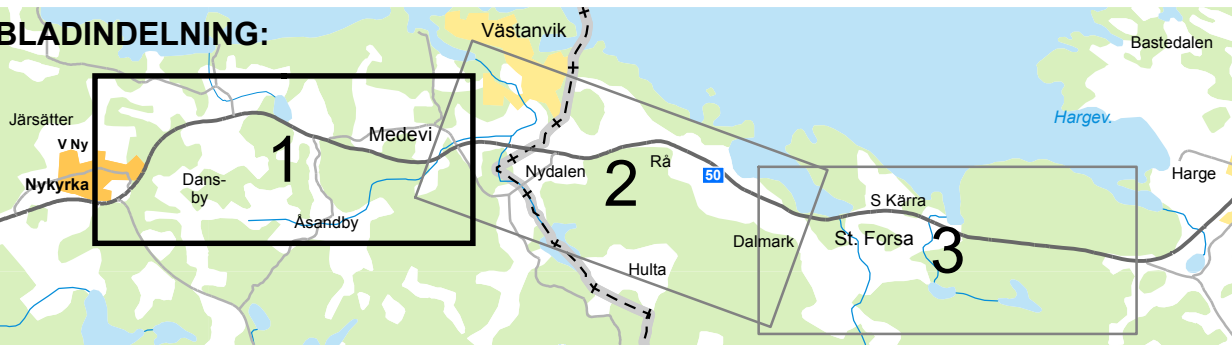

KOORDINATSYSTEM I PLAN: SWEREF 99 15 00

REV	ANT	ÄNDRINGEN AVSER	GODK	DATUM	TRV DATUM	TRV DIARIENUMMER
VÄGPLAN			SAMRÅDSHANDLING			
			VÄG 50 NYKYRKA - BRATTEBROBACKE			
			Sektion: km 0/000-5/500			
UPPDRAGSANSVARIG A BROBERG			ÖVERSIKT MILJÖ & KULTUR VÄGALTERNATIV 0+			
KONSTR H OSKARSSON			UPPDRAGSNR 1014033			
ORT ÖREBRO			GRANSK M BERGGREN			
DATUM 2015-06-01			OBJEKTNR 107032			
			FORMAT A3XL			
			SKALA 1:10 000			
			RITNINGSNR BLAD 1			
			REV			

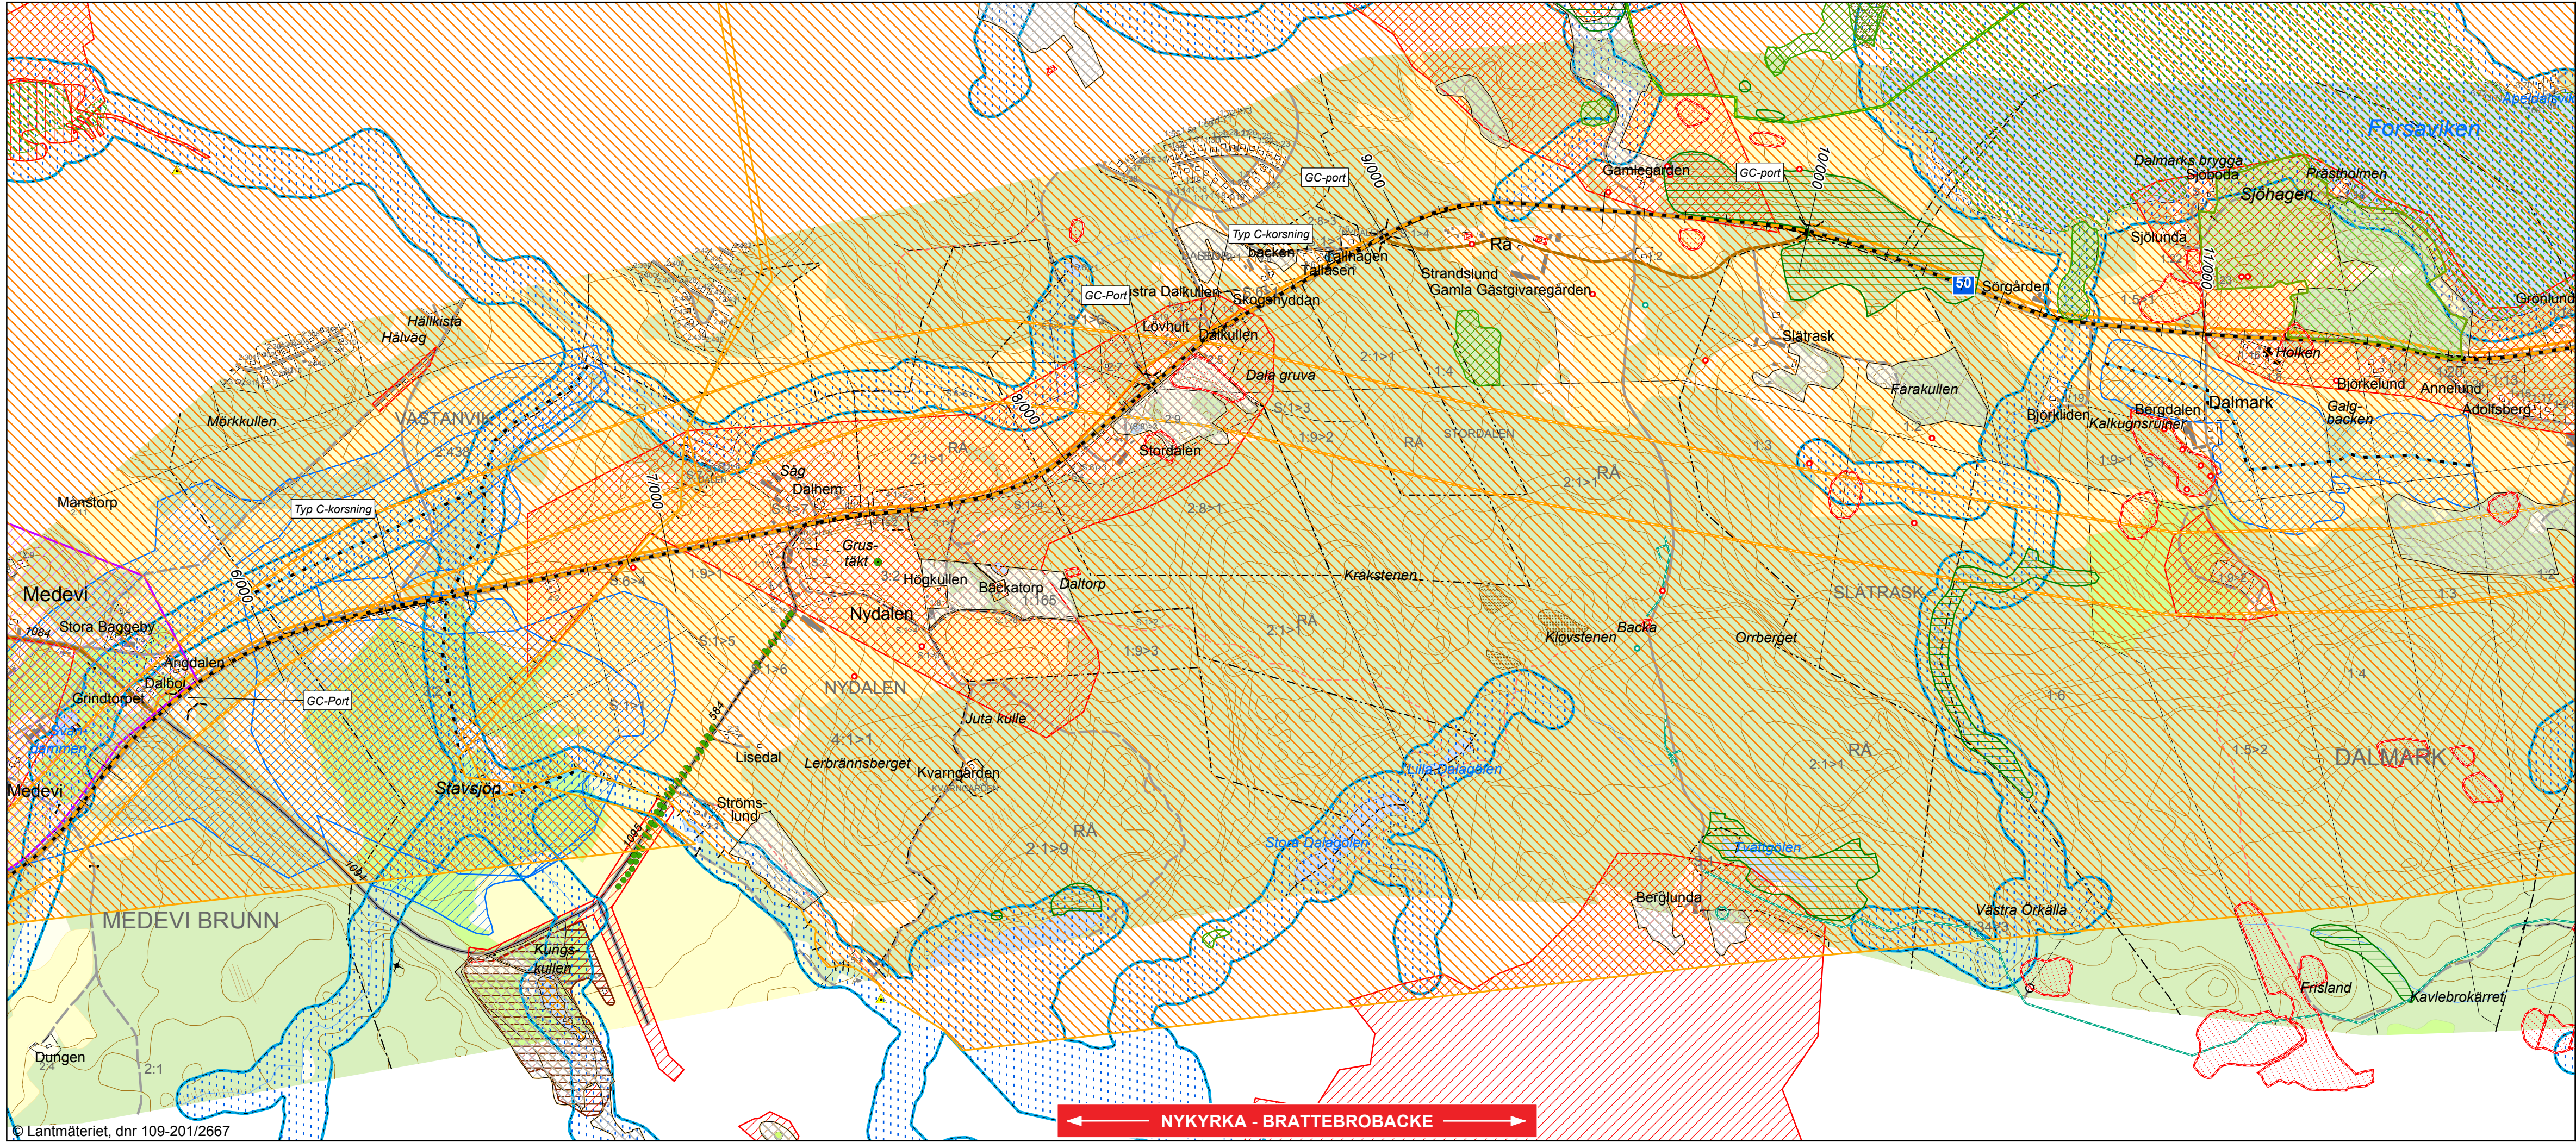

TECKENFÖRKLARING

-)(Bro/Port

Ny anslutning/väg

Vägalternativ 0+

GC kompletterande

GC på befintlig väg

Fornlämning, punkt

Skog och Historia, punkt

Naturminne, punkt

Ängs- och hagmark, punkt

Miljöfarlig verksamhet

Alléer allmän väg

Förorenade områden

Brunnsvatten

Fornlämning, linje

Skog och Historia, linje

Vägnät, linje

Markavvattningsföretag, linje

Rikssintresse naturvård, MB 3 kap 6 §

Rikssintresse Kust- turism & friluftsliv, MB 4 kap 2 §

Rikssintresse Friluftsliv, MB 3 kap 6 §

Rikssintesse Kulturmiljövård, MB 3 kap 6 §

Natura 2000, Fågeldirektiv, gällande gräns

Fornlämning, yta

Skog och Historia, yta

Ängs- och betesmark

Ängs- och hagmark

Eklandskapsinventering

Biotoskydd

Naturvärde

Naturvårdsavtal

Nyckelbiotop

Naturreservat

Naturvårdsprogram

Vägnät, yta

Sumpskog

Markavvattning, yta

Strandskydd


Vattenskyddsområde

0 500 1 000 meter



KOORDINATSYSTEM I PLAN: SWEREF 99 15 00

REV	ANT	ÄNDRINGEN AVSER			GODK	DATUM	TRV DATUM	TRV DIARIENUMMER
VÄGPLAN			SAMRÅDSHANDLING					
 TRAFIKVERKET			VÄG 50 NYKYRKA - BRATTEBROBACKE Sektion: km 5/500-11/500 ÖVERSIKT MILJÖ & KULTUR VÄGALTERNATIV 0+					
								
UPPDRAGSANSVARIG A BROBERG		UPPDRAGSNR 1014033	KONSTBYGGNADSNR		FORMAT A3XL	SKALA 1:10 000		
KONSTR H OSKARSSON		GRANSK M BERGGREN	OBJEKTNR 107032		RITNINGSNR BLAD 2			REV
ORT ÖREBRO		DATUM 2015-06-01						

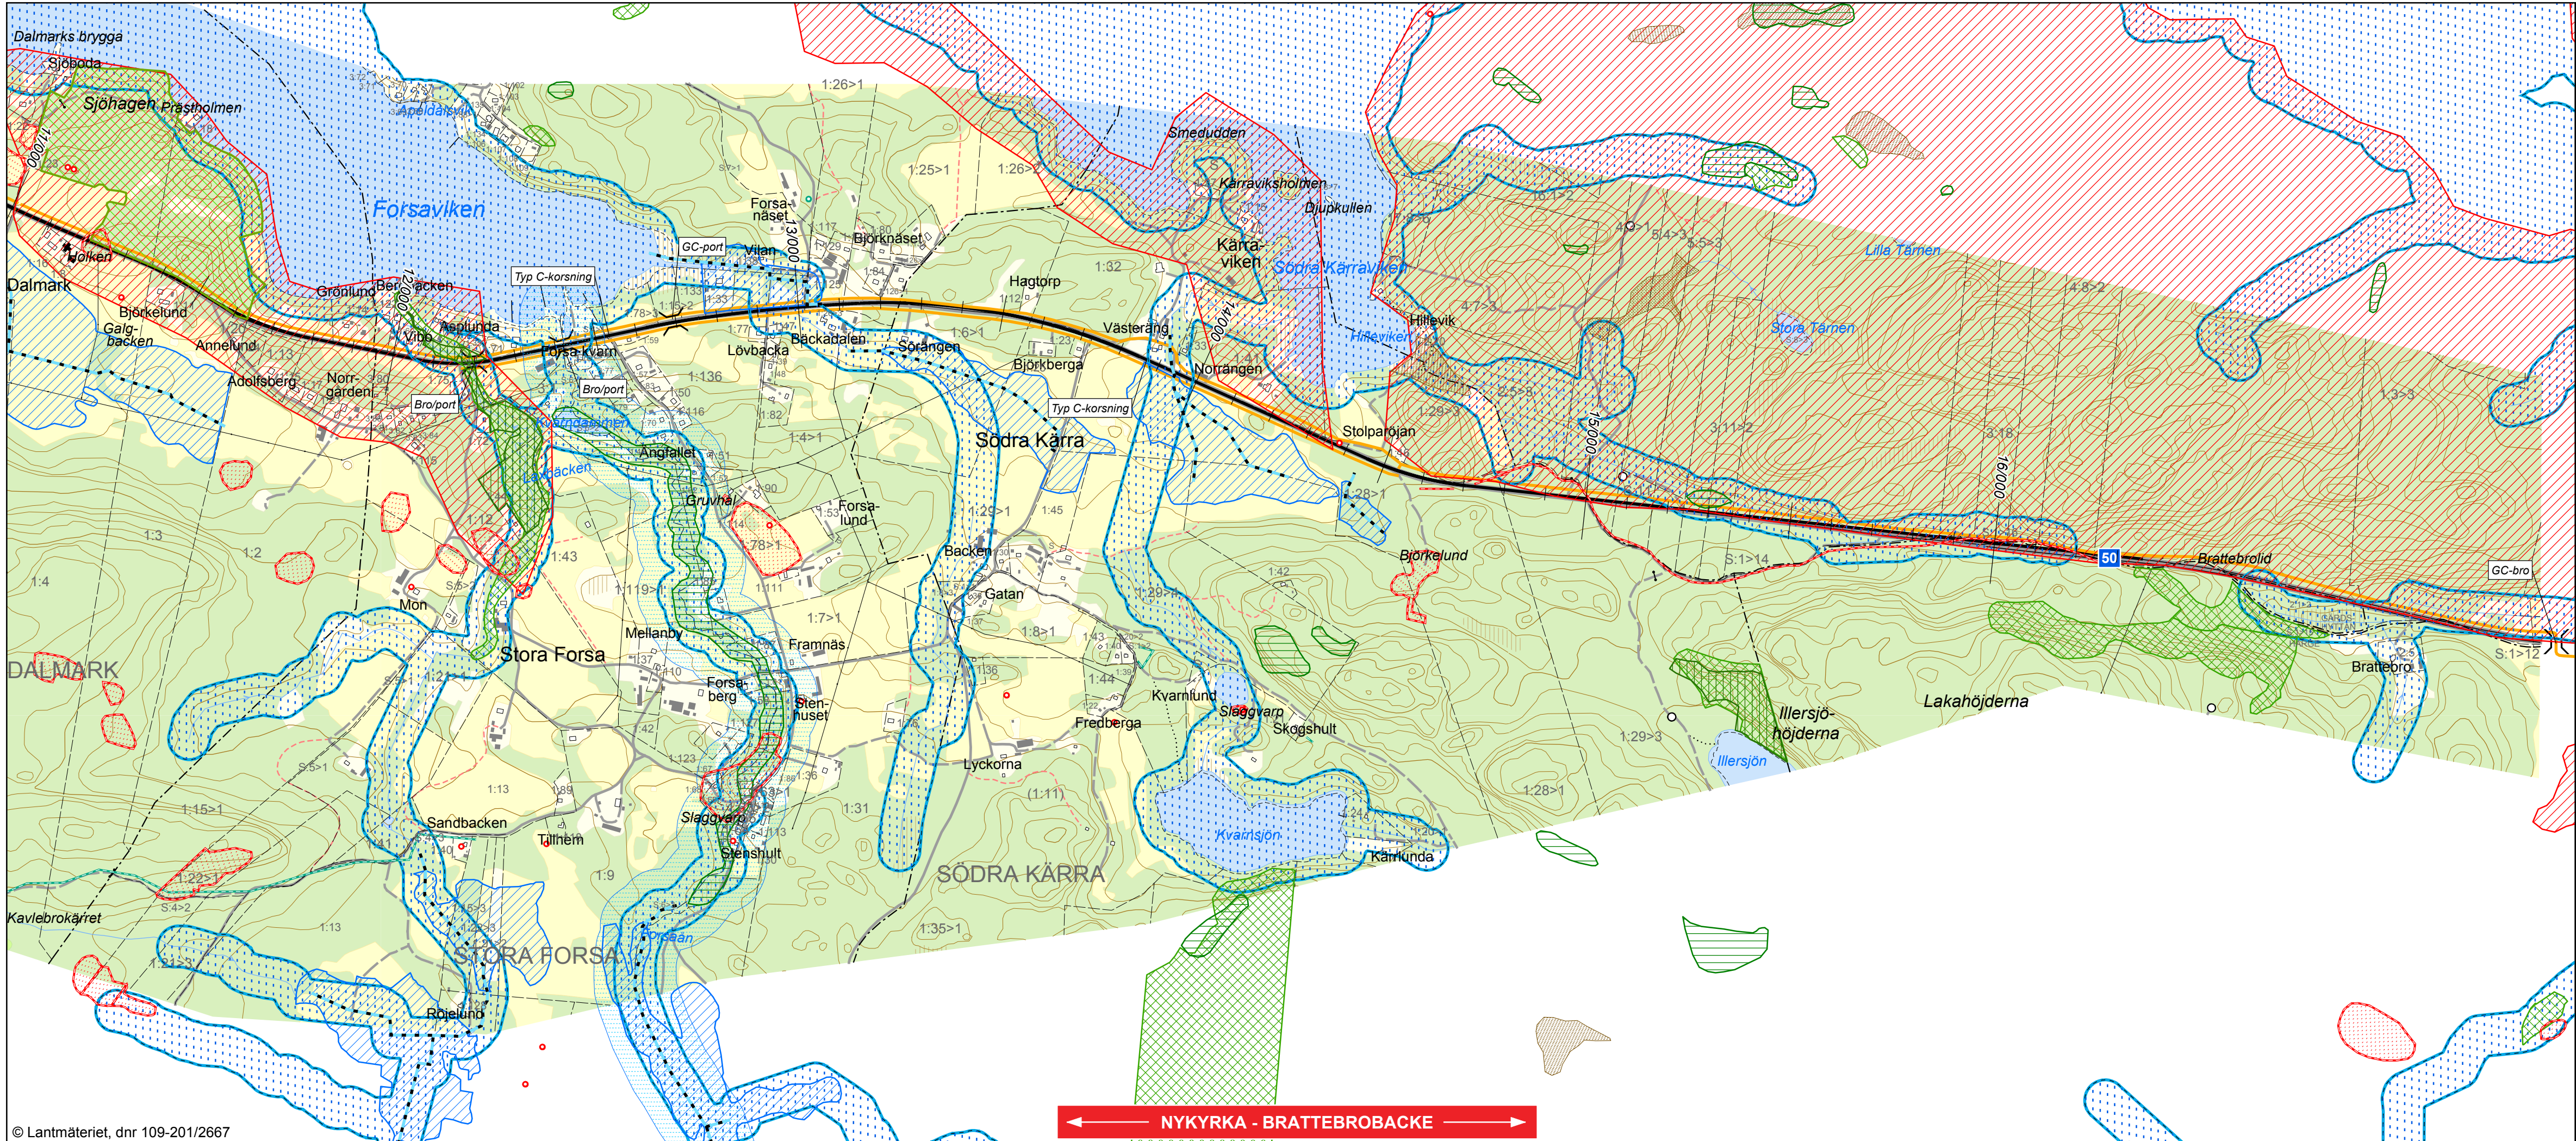

© Lantmäteriet, dnr 109-201/2667

TECKENFÖRKLARING

- Bro/Port
- Ny anslutning/väg
- Vägalternativ 0+
- GC kompletterande
- GC på befintlig väg
- Fornlämning, punkt
- Skog och Historia, punkt
- Naturminne, punkt
- Ängs- och hagmark, punkt
- Miljöfarlig verksamhet
- Alléer allmän väg
- Förorenade områden
- Brunnsvatten
- Fornlämning, linje
- Skog och Historia, linje
- Vägnät, linje
- Markavvattningsföretag, linje
- Rikssintresse naturvård, MB 3 kap 6 §
- Rikssintresse Kust- turism & friluftsliv, MB 4 kap 2 §
- Rikssintresse Friluftsliv, MB 3 kap 6 §
- Rikssintresse Kulturmiljövård, MB 3 kap 6 §
- Natura 2000, Fågeldirektivet, gällande gräns
- Fornlämning, yta
- Skog och Historia, yta
- Ängs- och betesmark
- Ängs- och hagmark
- Eklandskapsinventering
- Biotopskydd
- Naturvärde
- Naturvårdsavtal
- Nyckelbiotop
- Naturrenservat
- Naturvårdsprogram
- Vägnät, yta
- Sumpskog
- Markavvattning, yta
- Strandskydd
- Vattenskyddsområde

0 500 1 000 meter



KOORDINATSYSTEM I PLAN: SWEREF 99 15 00

REV	ANT	ÄNDRINGEN AVSER	GODK	DATUM	TRV DATUM	TRV DIARIENUMMER
VÄGPLAN			SAMRÅDSHANDLING			
TRAFIKVERKET			VÄG 50 NYKYRKA - BRATTEBROBACKE			
EQC GROUP			Sektion: km 11/500-16/390			
ÖVERSIKT MILJÖ & KULTUR VÄGALTERNATIV 0+						
UPPDRAGSANSVARIG A BROBERG	UPPDRAGSNR 1014033	KONSTR H OSKARSSON	GRANSK M BERGGREN	KONSTBYGGNADSNR	FORMAT A3XL	SKALA 1:10 000
ORT ÖREBRO	DATUM 2015-06-01	OBJEKTNR 107032	RITNINGSNR BLAD 3	REV		