



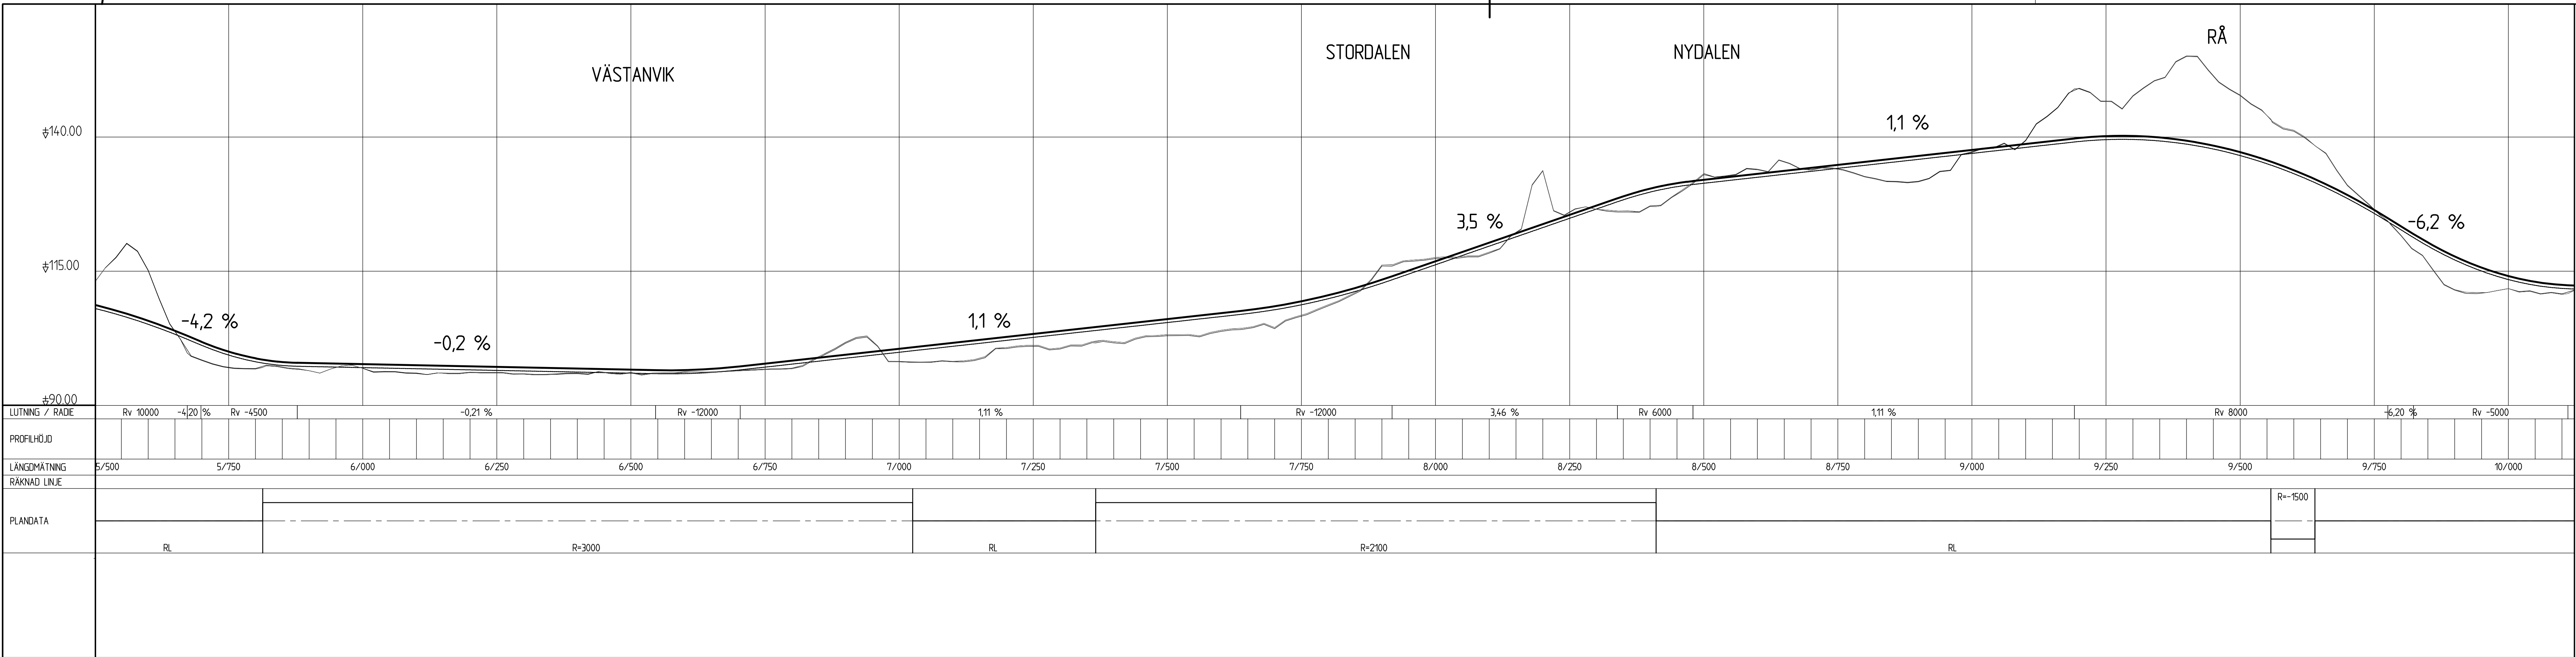

ALTERNATIV 2

ALTERNATIV 8

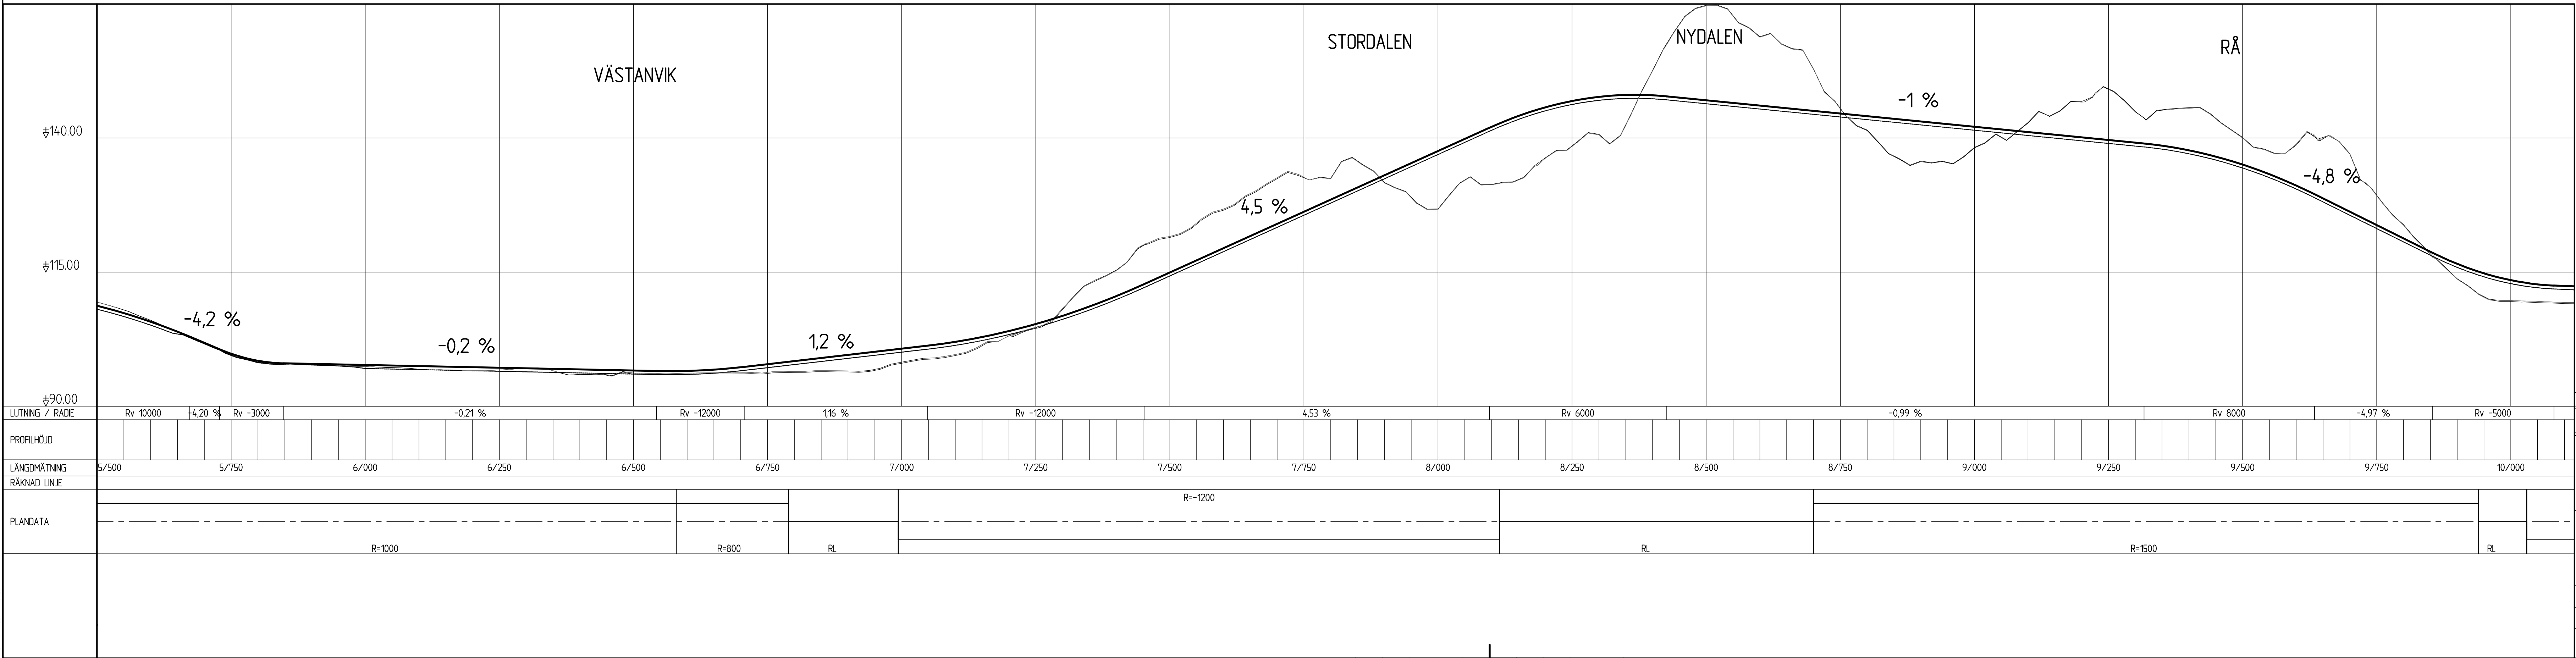

REV	ANT	ÄNDRINGEN AVSER	GGK	DATUM	VV DATUM	VV DIARIENUMMER
SAMRÄDSHANDLING						
VÄG 50 NYKYRKA- BRATTEBROBACKE						
STORDALEN ALT 2 OCH ALT 8 KM 6/000-10/000						
ÖVERSIKTSPROFIL						
UPPGÄRDSANSVARIG A BROBERG		UPPGÄRDSNUMMER 1014033		FÖRSTÄLT S WALLIN		
PROJEKT S WALLIN		GRANSK M BERGGREN		SKALA 1:5000/1:500		
ÖREBRO		2015-06-01		OBJEKT NR 107032		REV
				RITNINGNR 100T0301		