


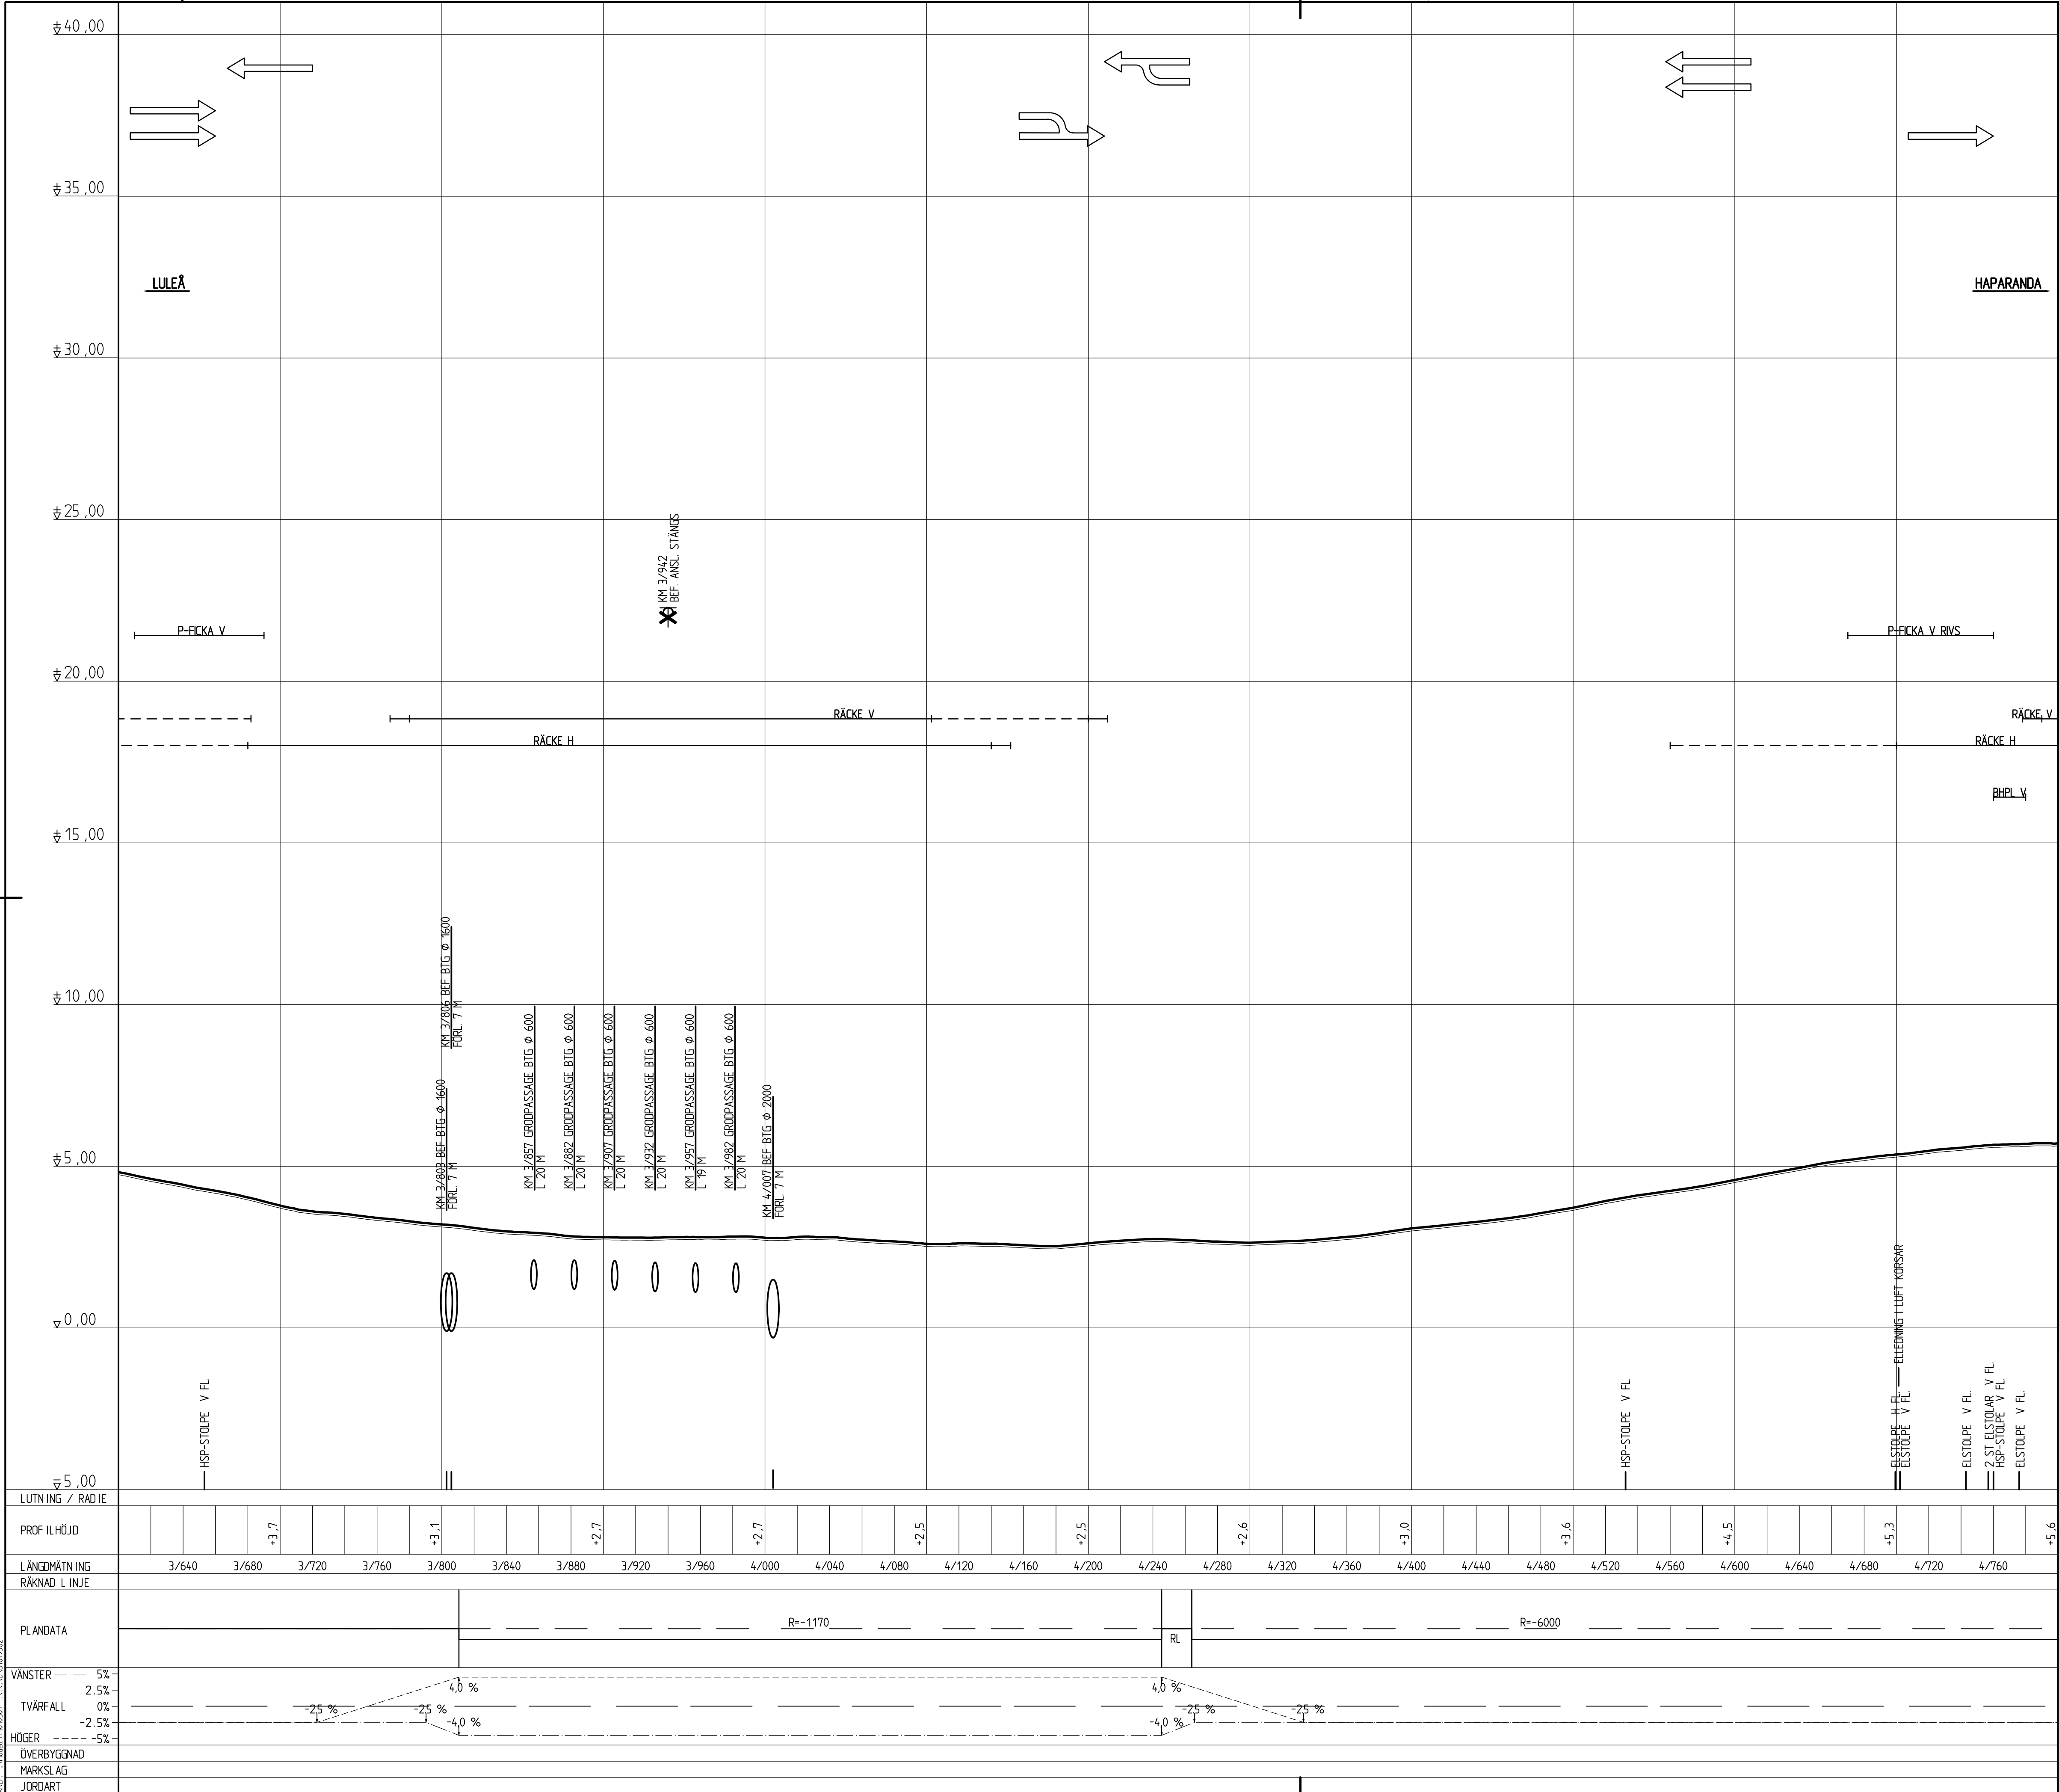


KSSE - Msk0811003201 \ \ \ \ \ 001015020



TECKENFÖRKLARING

- BEFINTLIG VÄG
- NY VÄG
- INFART MED SIDOTRUMMA
- INFART UTAN SIDOTRUMMA
- VÄGRUMMA

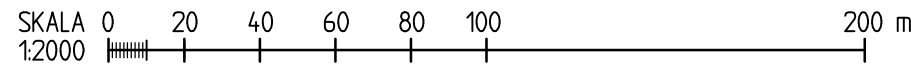


KOORDINATSYSTEM
PLANSYSTEM: SWEREF 99 23 15
HÖJDSYSTEM: RH 2000

REV	ANT	ÄNDRINGEN ÄVSE	GODK	DATUM	VV DATUM	VV DIARENUMMER
ARBETSPLAN			UTSTÄLLESEHANDLING			
TRAFIKVERKET			SALMIS-HAPARANDA			
SWECO CIVIL AB Box 50120 973 24 Luleå Tel 0920-35 500 Fax 0920-35 545			DELEN VÄG E4 VÄG E4			
UPPDRAGSSÄNSVARIG E MAKSIMAINEN			KM 3/600-4/800			
UPPDRAGSNUMMER 2433443			PROFIL			
KONSTR K ASPLUND			OBJEKT NR 2016-05-16		FORMAT A1	SKALA 1:100
LULEÅ			RITNINGNR 881094		1:2000	
					REV	

Ritning P:\6461\243344\1-E_Salme_Haparanda\000_E_L_Salme_Haparanda\15_Haparanda\15_11_Vägar\UTSTÄLLING\Bilagor\w_Kapitel_Lesplan_2016_5_31_K06

Drilling: P:\2461\243443.E4_Salms_Haparanda\T5_Arbeitsmaterial CAD\1\TAPRDef\101T0305.dwg Skapad av: Asplund Kerslin 2016 5 31 16:06

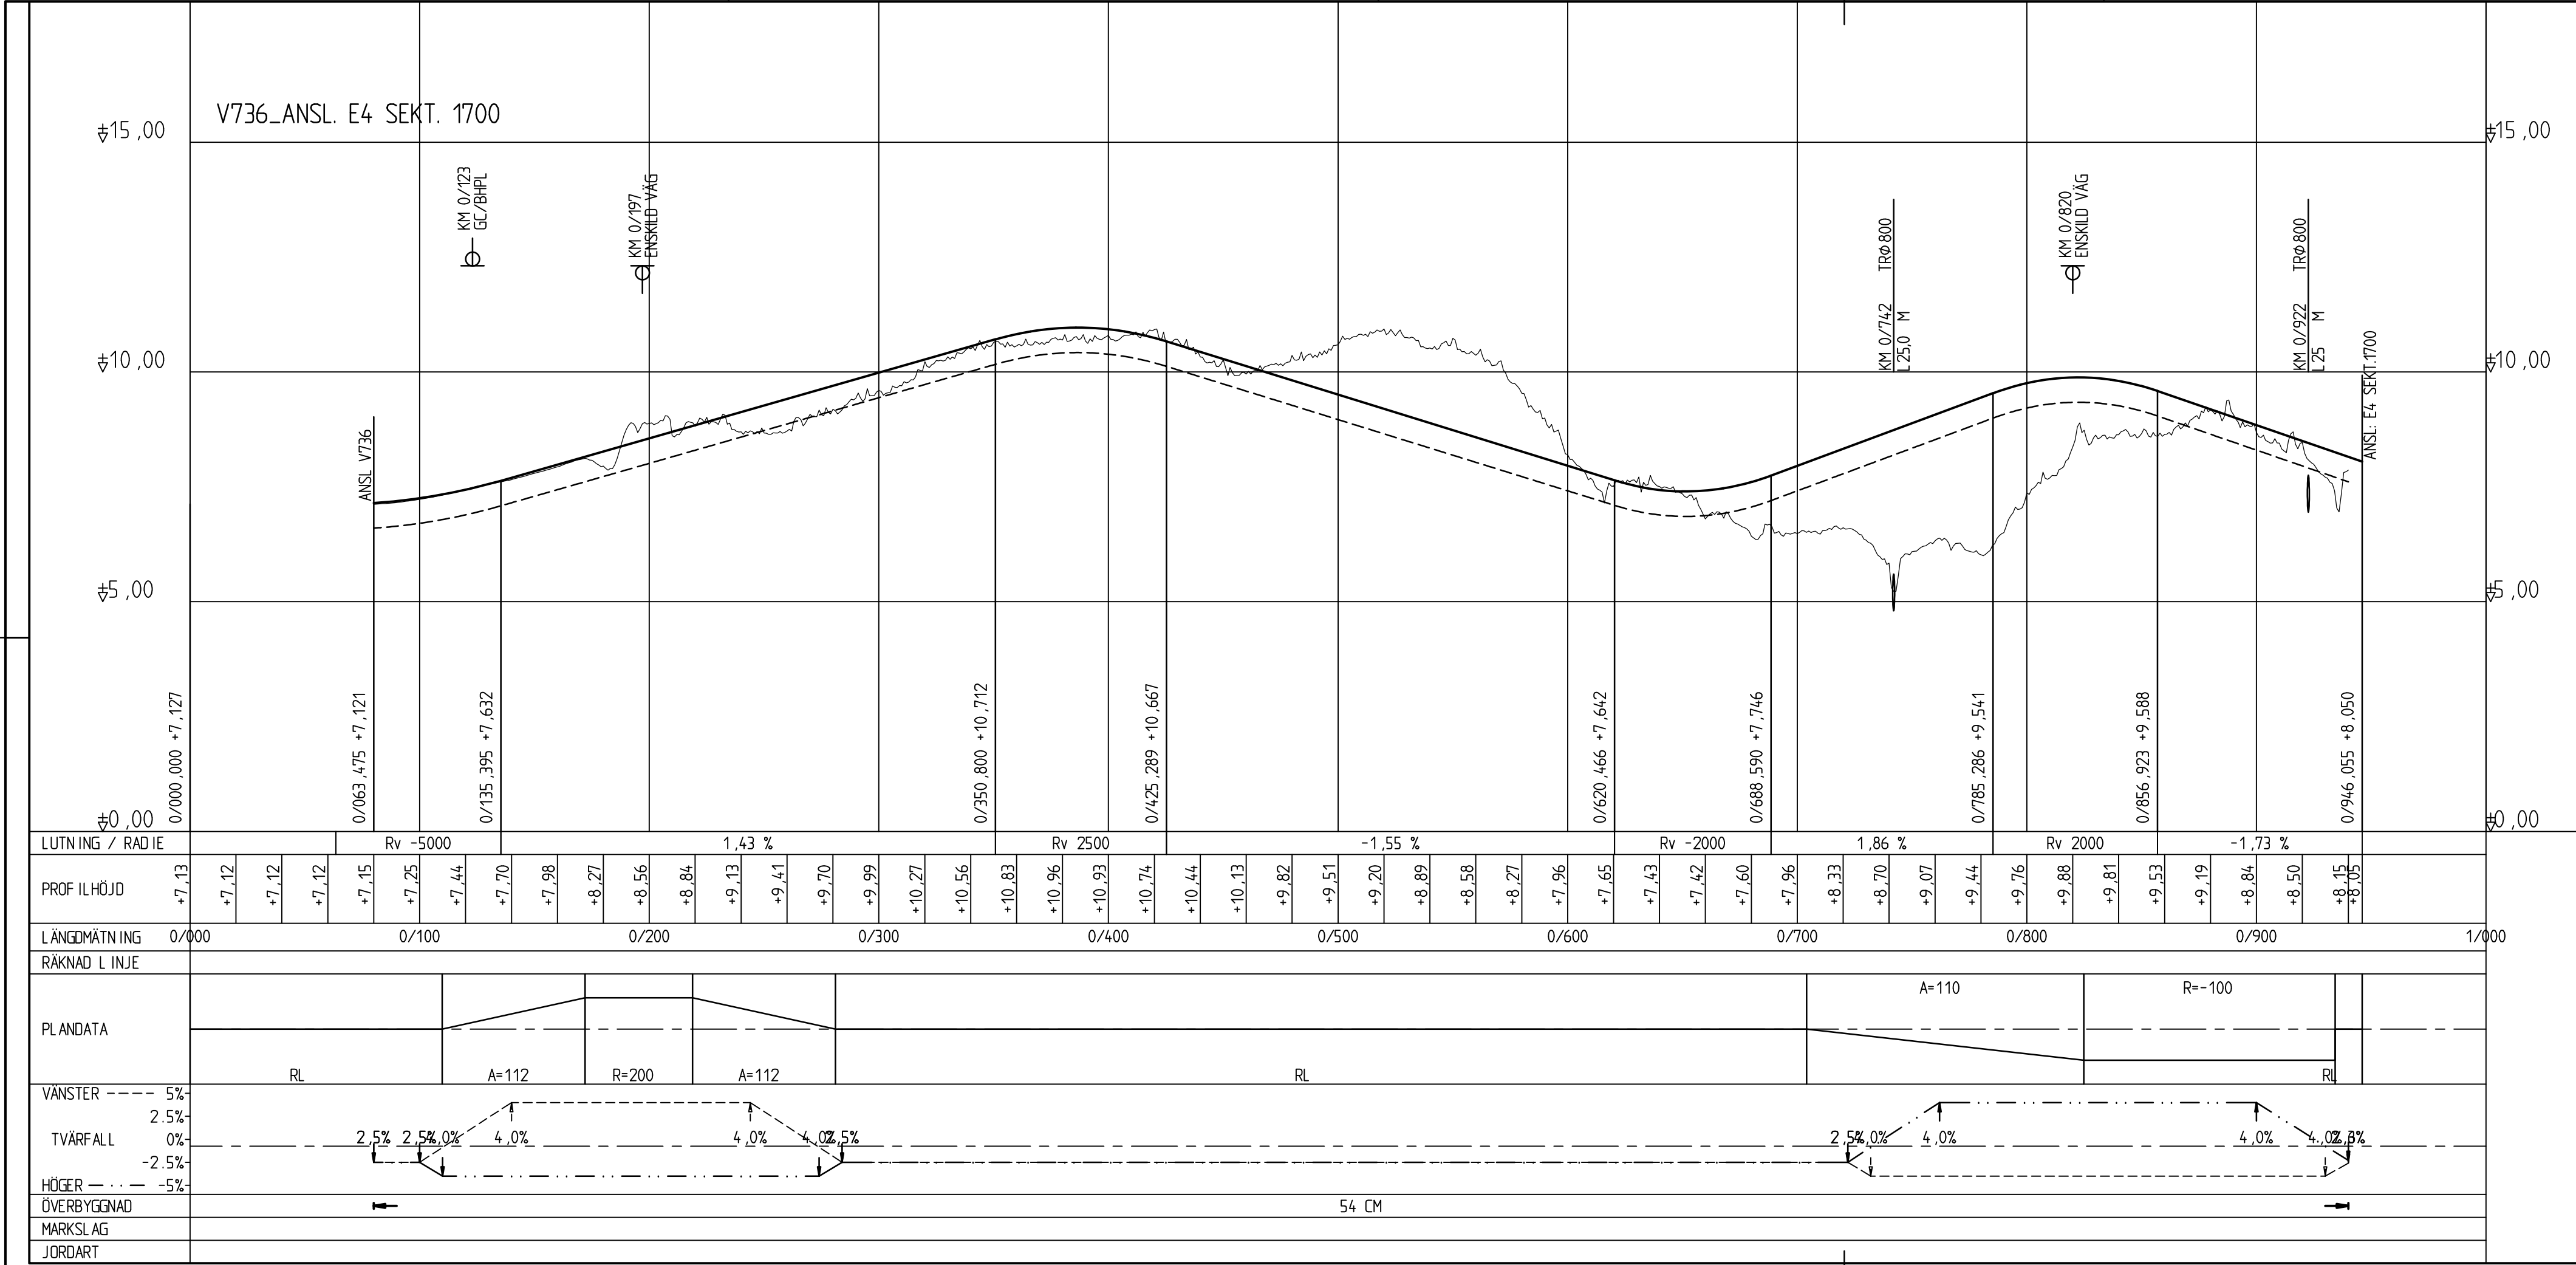


FÖRKLARINGAR:

- NY VÄG
- TERRASS
- BEFINTLIG VÄG/TERRÄNG



KOORDINATSYSTEM: SWEREF 99 23.15
HÖJDSYSTEM: RH 2000

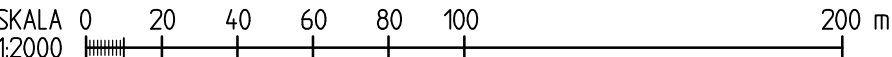

ARBETSPLAN




SWECO CIVIL AB
Box 50120
973 24 Luleå
Tel 0920-35 500
Fax 0920-35 545



UPPDRAGSANSVARIG
E MAKSIMAINEN
KONSTR
G NORDSTRÖM
LULEÅ

UPPDRAGSNUMMER
2433443
GRÄNSK
A OHMAN
2016-05-16

UTSTÄLLELSEHANDLING
SALMIS-HAPARANDA
DELEN VÄG E4
VÄG 736
VÄG 736 0/080-0/960
PROFIL
KONSTRUKTIONSNR
OBJEKT NR
881094
FORMAT
A3FF
SKALA
1:2000
RITNINGSNR
131 T 03 01
REV


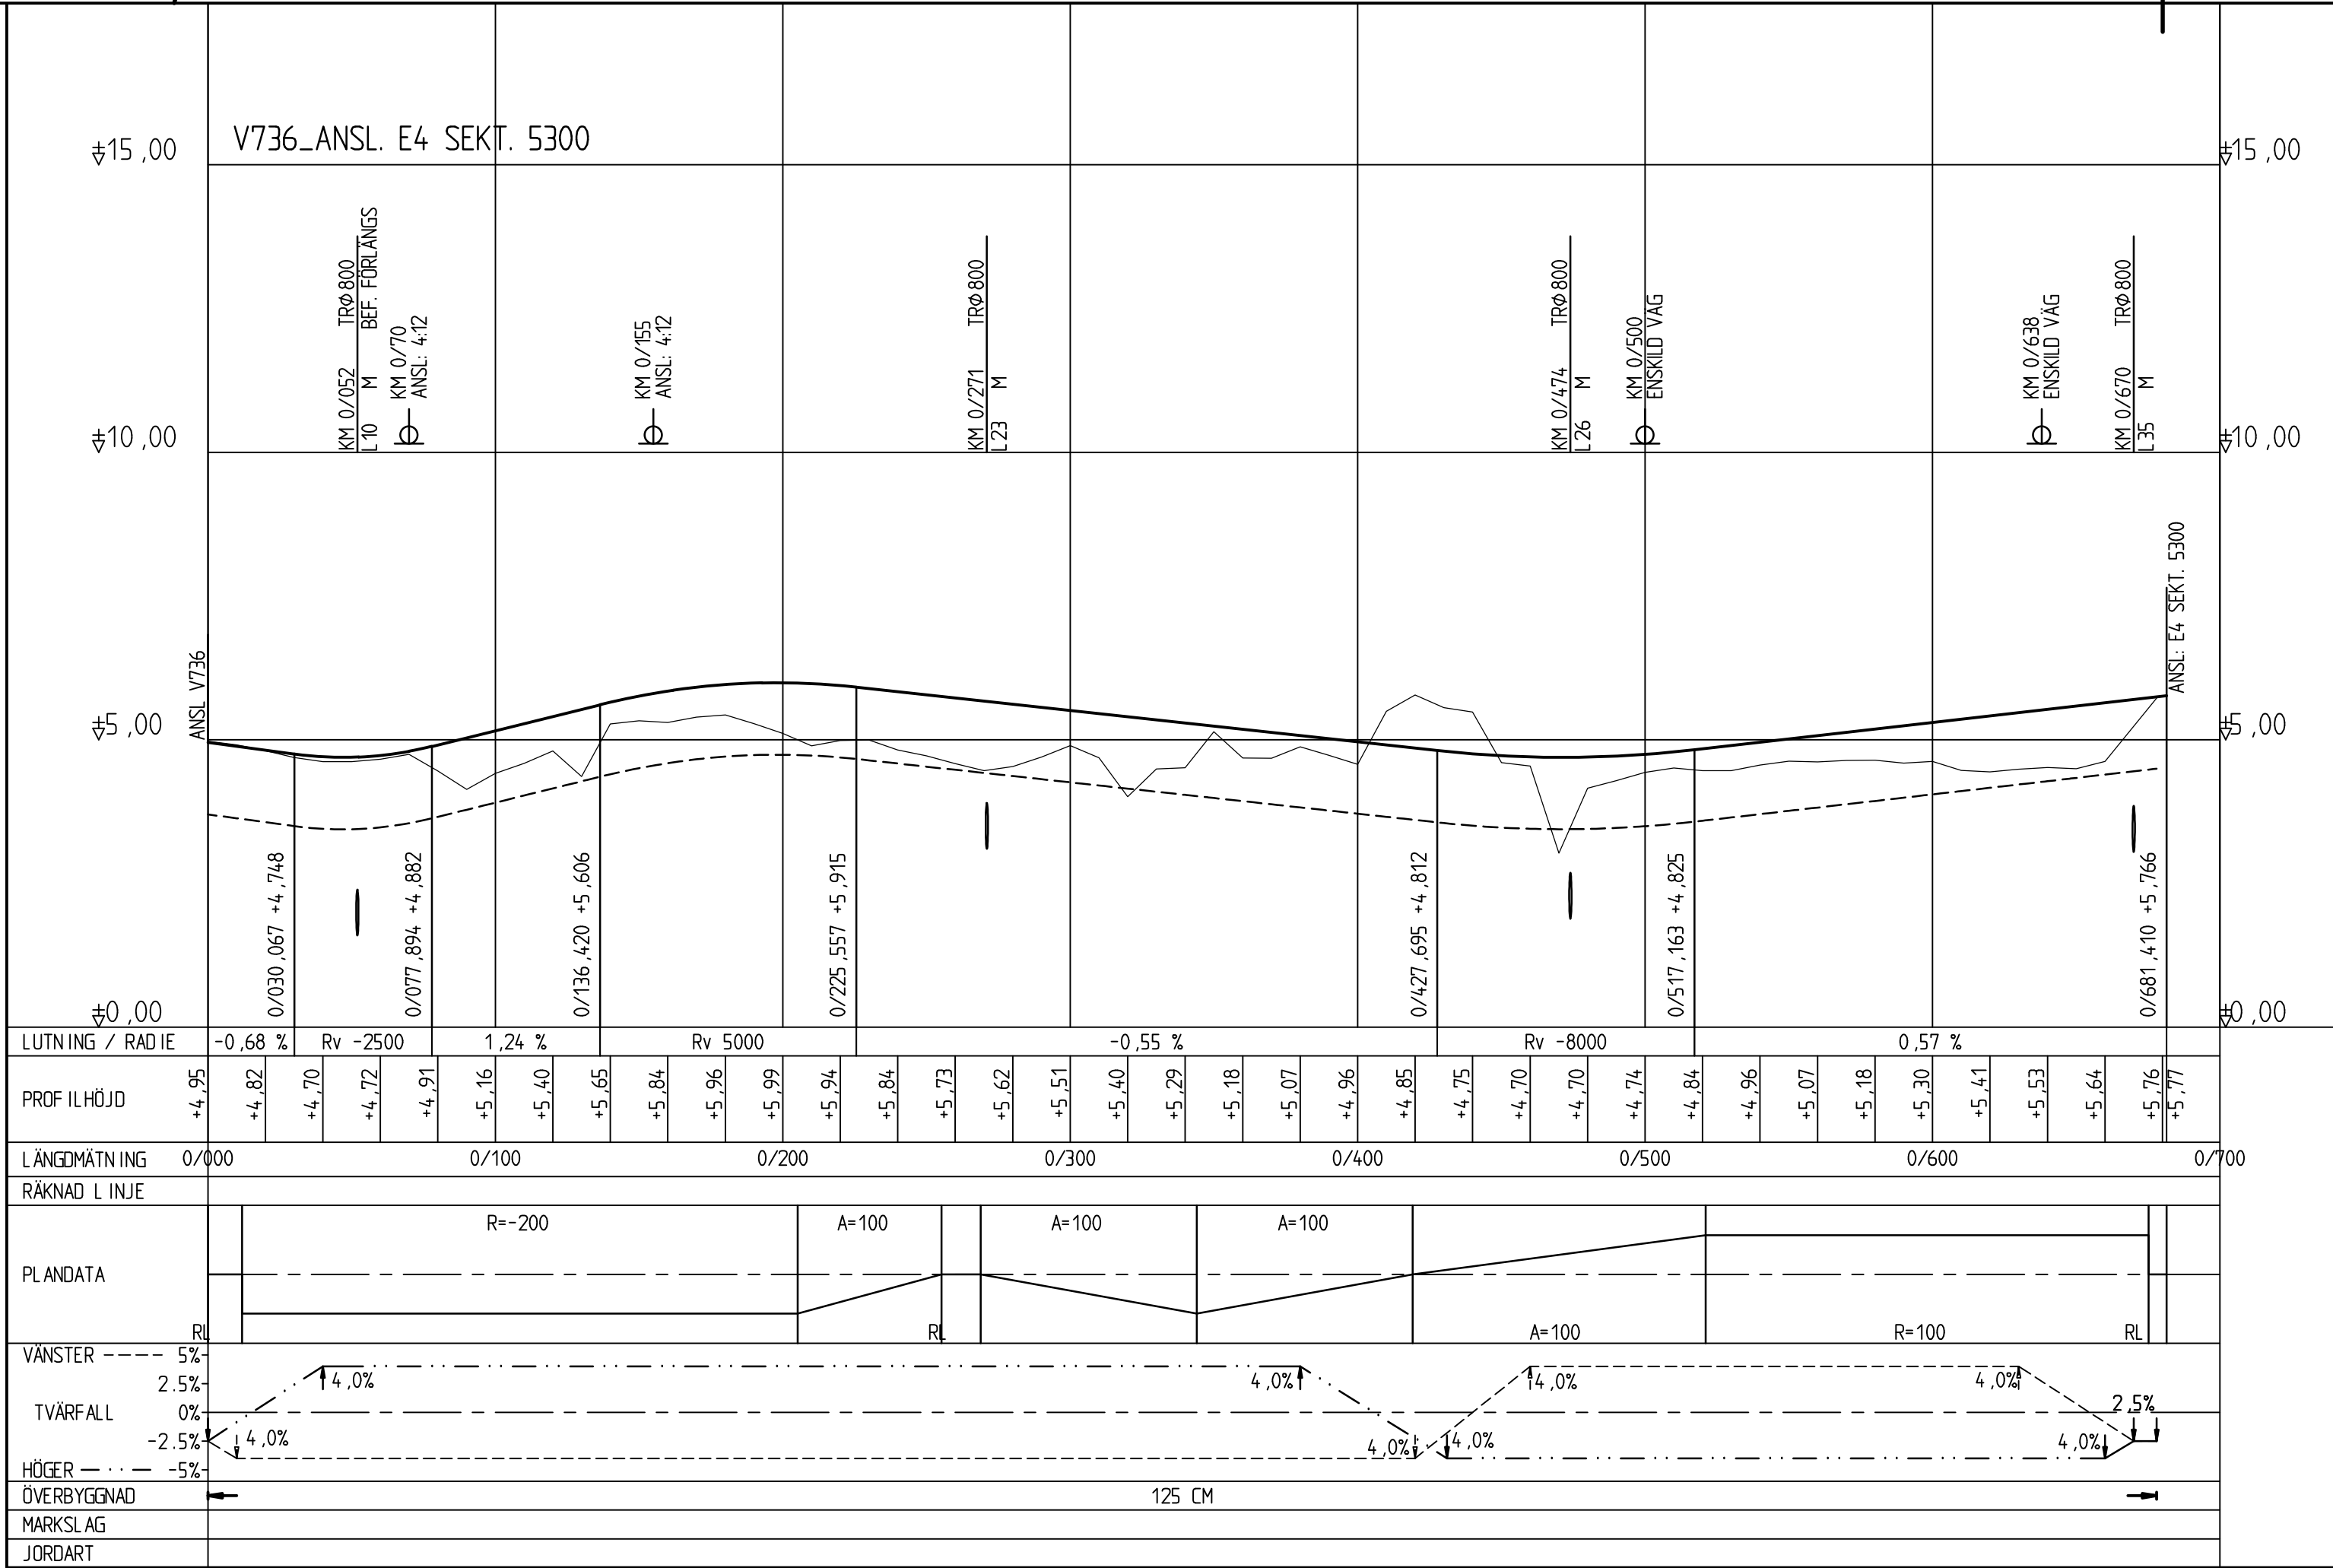


FÖRKLARINGAR:

NY VÄG
TERRASS
BEFINTLIG VÄG/TERRÄNG



KOORDINATSYSTEM: SWEREF 99 23.15
HÖJDSYSTEM: RH 2000

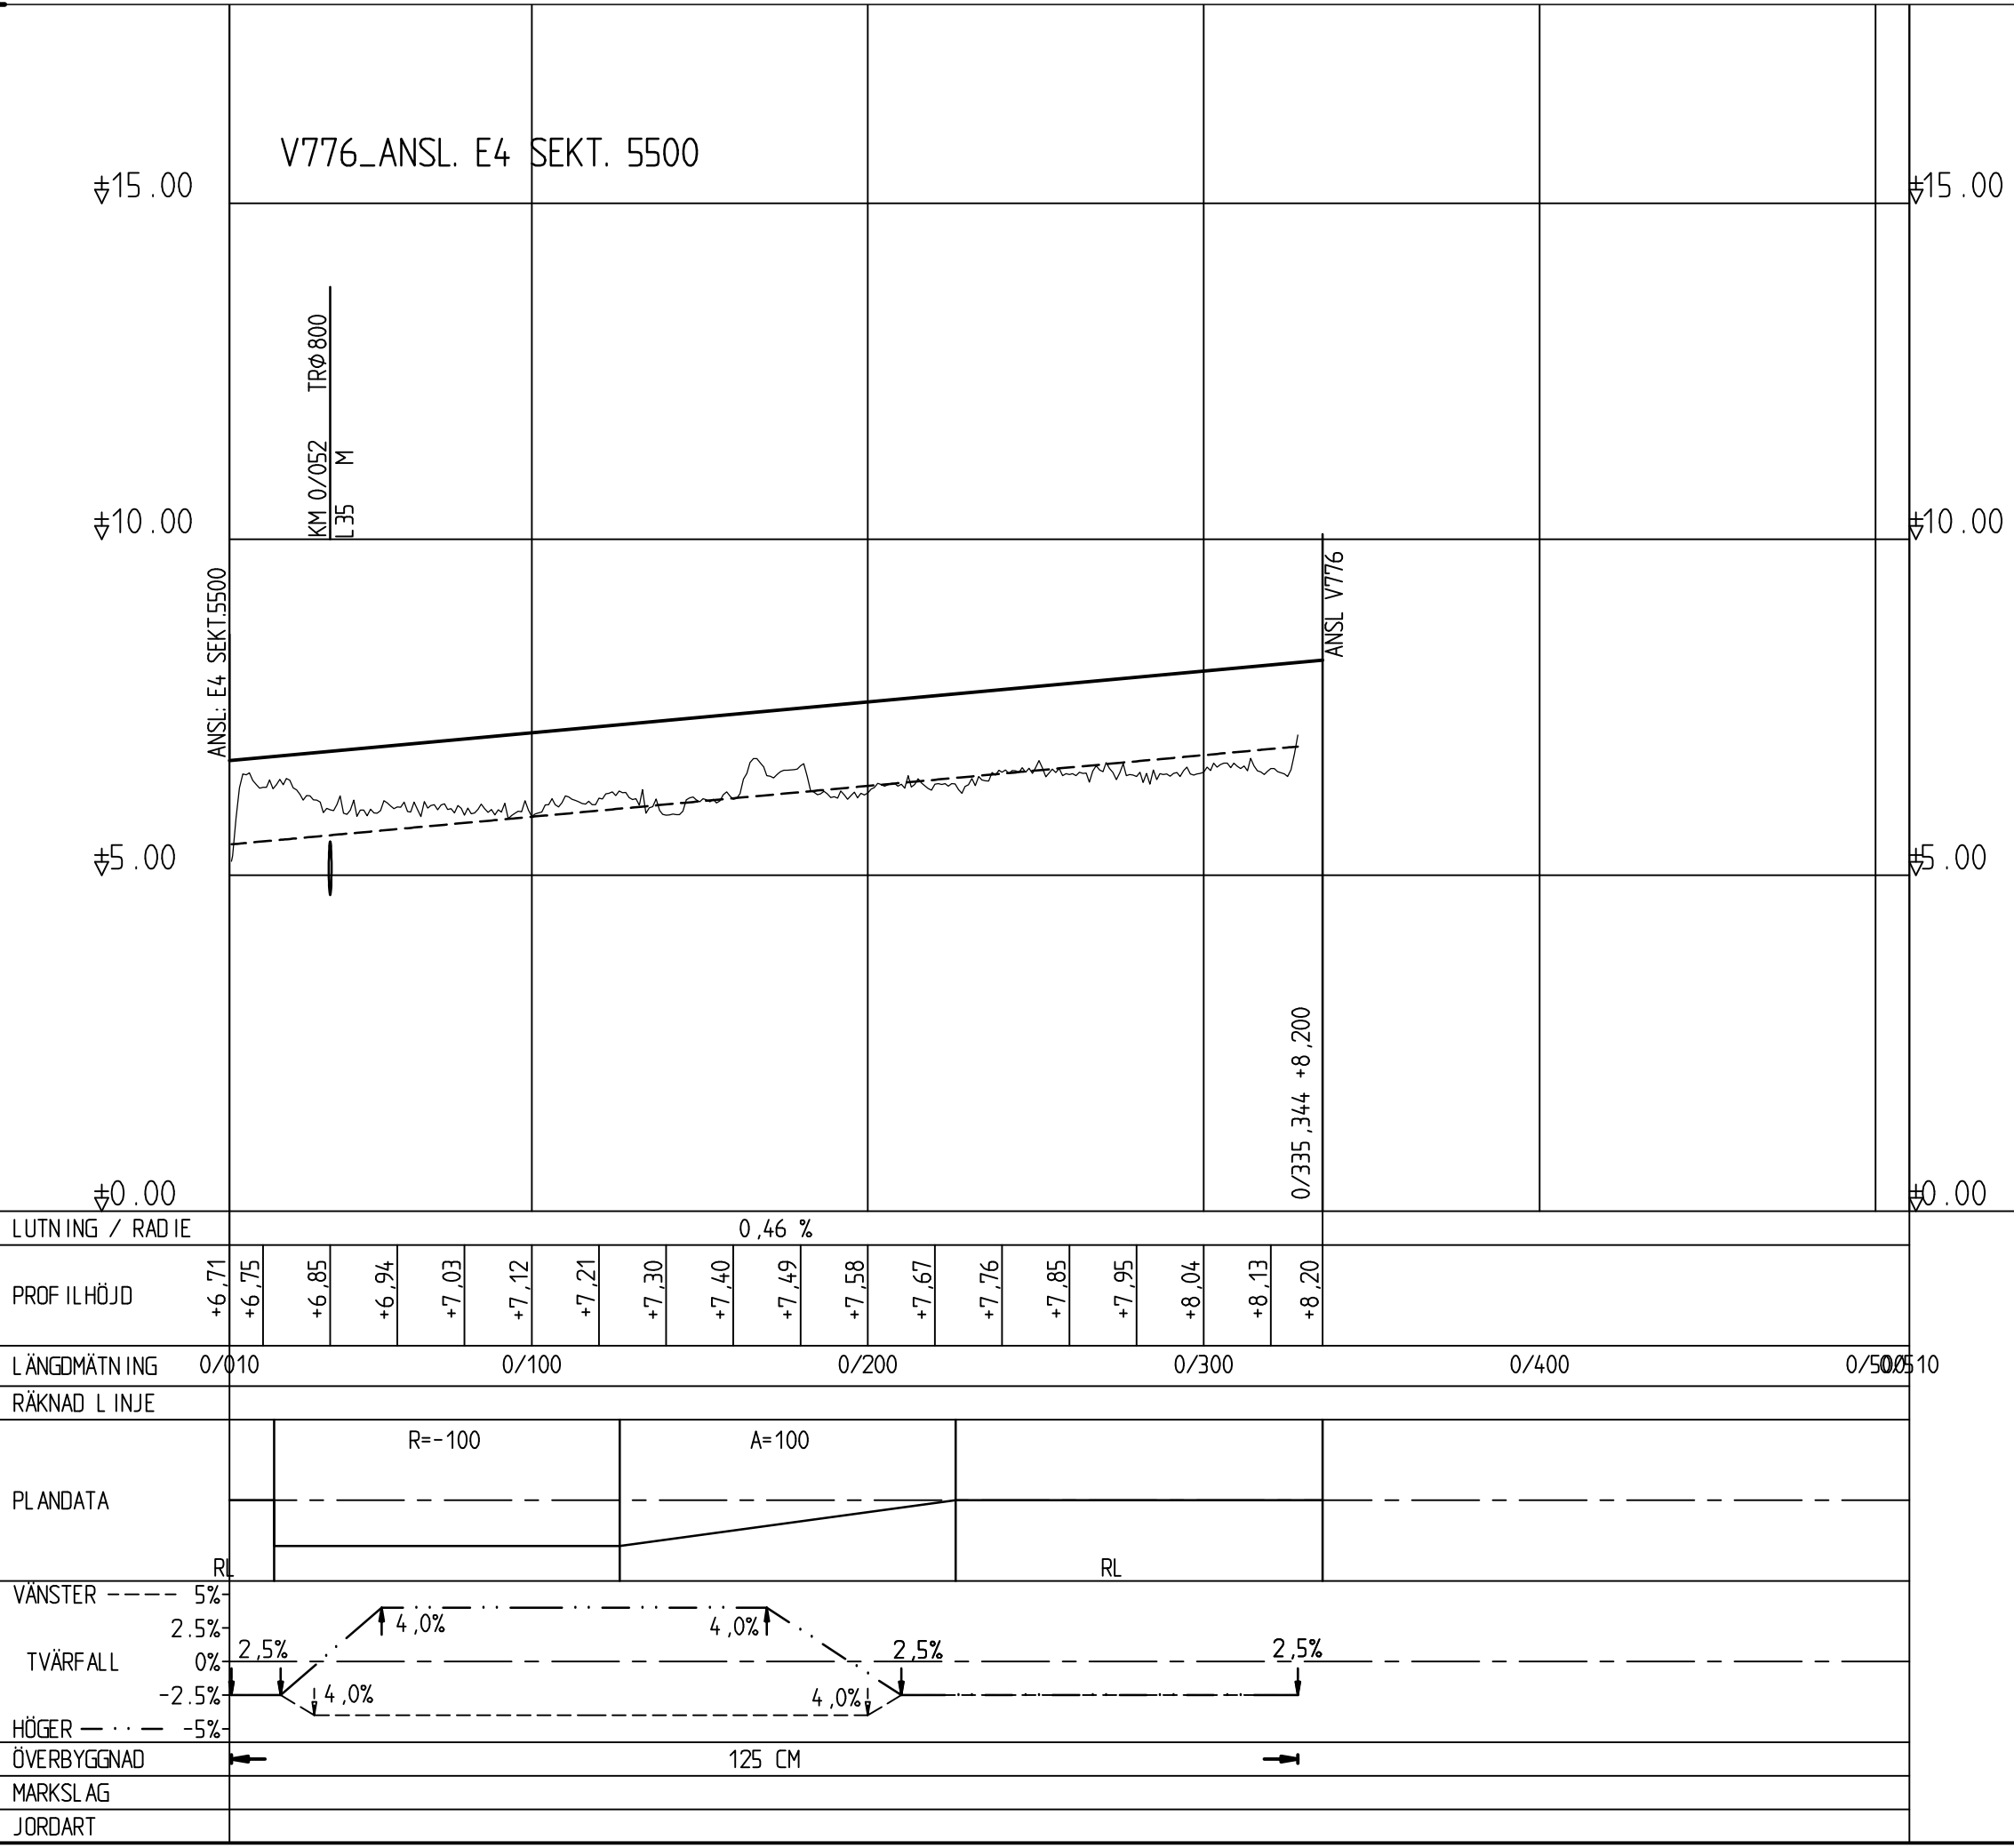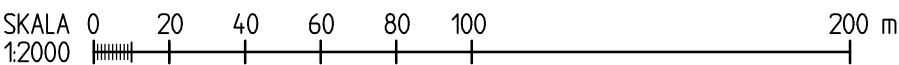

$\Phi 12.50$ $\Phi 10.00$ $\Phi 7.50$ $\Phi 5.00$	$\Phi 12.50$ $\Phi 10.00$ $\Phi 7.50$ $\Phi 5.00$	ANSLUTNING ENSKILT VÄG RM 0.0037 8.0 M TR 6.600 RM 0.20 UC 14g I PLATFORM BHPL
LUTNING / RÄDJE PROF ILHÖJD LÄNGDVIKTIGT RÄKNAD I INJE	0.000 000 -> 0.252 2.00 % -8.45 0.016 872 -> 0.590 -8.66 0.002 528 -> 0.674 -8.86 0.002 530 -> 0.361 -9.22 0.002 000 -> 0.680 -9.57 -9.68	0/050 0/000 0/050 0/080
PLANDATA	R=30 R=10 R	R=30 R=10
VNSTER — 5% TVÄRFALL 0% — 2.5% HÖGER — 5%	54 CM	54 CM
ÖVERGITTENHÖJD VÄRDE JORDART	54 CM	54 CM


[illegible]

$\varnothing 7.50$ $\varnothing 5.00$ $\varnothing 2.50$ $\varnothing 0.00$	0.006 686 ± 7.787 -3.69 -3.89 -4.25 -4.61 -4.97 -5.33 -5.64	1.85 3.58 ± 140	87.50 85.00 82.50 80.00
LUTNING / RADIE R PROF ILHØJD LÅNEDÅTNING RAKNED L INIE	0/100 0/400 0/050 0/100	ANSLUTNING MOT GE-VÅG SEKT. PLATTFORM BIFEL	87.50 85.00 82.50 80.00
PLANDATA	R=30 RL RL	59 CM	87.50 85.00 82.50 80.00
VÅNSTER — 5% 2.5% TVÆRFALL 0% -2.5% HØJDER — 5%	59 CM	87.50 85.00 82.50 80.00	87.50 85.00 82.50 80.00
OVERBØRSTNAD HINDSLAG JØRDBART	59 CM	87.50 85.00 82.50 80.00	87.50 85.00 82.50 80.00

ANSLUTNING MOT GE-VÄS SEKT. 167 HÖGER IN		HÖGER UT	
LUTNING / RADI 0,000,000 - 5,626	0,007 946 - 5,677 0,037 668 - 5,683	0,058 624 - 5,556	0,000,000 - 5,626
LUTNING / RADI 0,28 %	0,050 0,100 0,150	0,200	0,28 %
PROFILHÖJD -5,63 -5,66 -5,68 -5,70 -5,69	-5,68 -5,67 -5,66 -5,63	-5,62 -5,61 -5,59 -5,58 -5,57 -5,56	-5,63 -5,66 -5,68 -5,70 -5,69
LÄNGDMÄTNING 0/000	0/050	0/100	0/150
RÄKNAD LINJE	0/050	0/100	0/150
PLANDATA	R-10	R-30	R-10
VÄNSTER — 5% TVÄRFALL 0% HÖGER — 5%	59 CM	59 CM	59 CM
JORDART	JORDART	JORDART	JORDART

7.50 5.00 2.50 0.00	7.50 5.00 2.50 0.00
LUTNING / RADI 0.000 0.000 0.5 0.600 0.23 % 0.000 281 0.5 0.721 R= 5000 0.009 613 0.5 0.669 0.075 199 0.5 0.640 0.154 233 0.5 0.699 0.71 % 0.020 902 0.5 0.556 0.16	0.23 % R= 5000 0.71 % 0.16
PROF ILHÖJD -5.60 -5.62 -5.65 -5.67 -5.69 -5.72 -5.73 -5.73 -5.71 -5.67 -5.62 -5.59 -5.57 -5.58 -5.61 -5.66 -5.73 -5.80 -5.87 -5.94 -6.01 -6.08 -6.15 -6.16	-5.60 -5.62 -5.65 -5.67 -5.69 -5.72 -5.73 -5.73 -5.71 -5.67 -5.62 -5.59 -5.57 -5.58 -5.61 -5.66 -5.73 -5.80 -5.87 -5.94 -6.01 -6.08 -6.15 -6.16
LÄNGD LUTNING 0/000 0/050 0/100 0/150 0/200	0/000 0/050 0/100 0/150 0/200
PLAN DATA R= 20 R= 400 R= 1000	R= 20 R= 400 R= 1000
VÄNSTER — 2.5% TVÄRSFALL — 2.5% TVÄRSFALL — 0% HÖDER — 2.5% HÖDER — 5% ÖVERBYGGNING PARKERING JORDART	59 CM 59 CM

_____ NY VÄG
 - - - - - TERRASS
 _____ BEFINTLIG VÄG/TERRÄNG

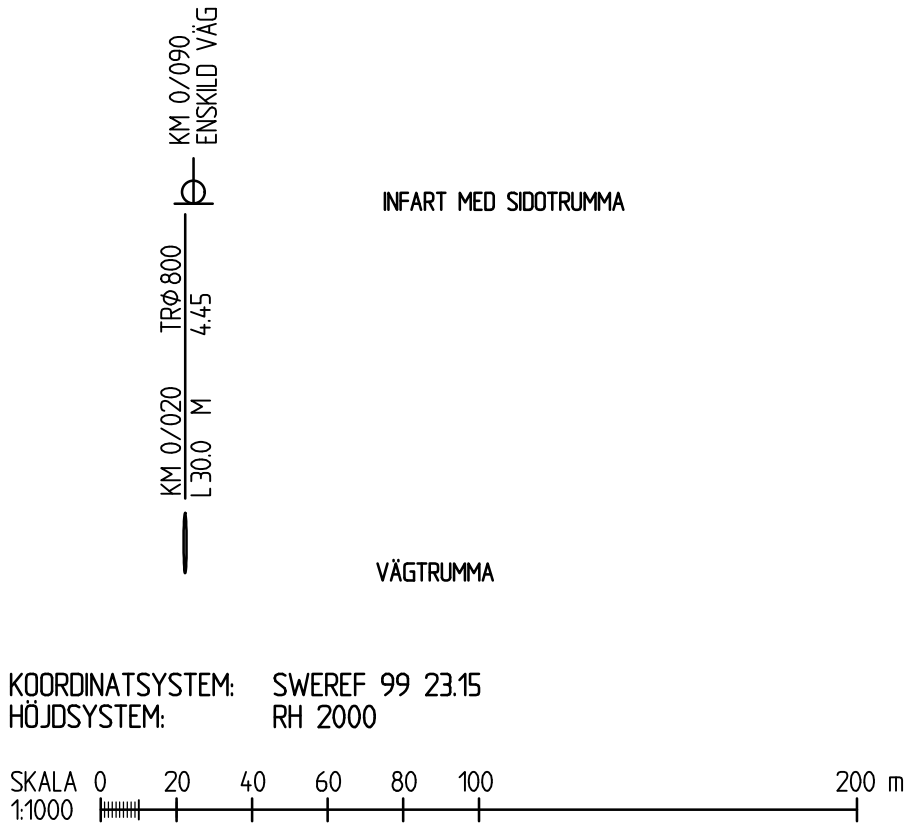

REV	ANT	ÄNDRINGEN AVSER	GÖDK	DATUM	VV DATUM	VV DIARIENUMMER
ARBETSPLAN			UTSTÄLLELSEHANDLING			
 TRAFIKVERKET			SALMIS-HAPARANDA DELEN VÄG E4 BHPL ANSLUTNINGAR & HÖGER IN			
SWECO CIVIL AB Box 50120 973 24 Luleå Tel 0920-35 500 Fax 0920-35 545			PORT LAVIA 2/255 PORT VOUNO 4/820 V775 HÖGER IN 4/840			
SWECO 			PROFIL			
UPPDRAGSANSVARIG		UPPDRAGSNUMMER				
E MAKSIMAINEN		2433443				
KONSTR	GRANSK	KONSTRUKTIONSNR	FORMAT	SKALA		
G NORDSTRÖM	A OHMAN		A3FF	1:1000, 1:50		
LULEÅ		2017-03-06	OBJEKT NR	RITNINGSNR	REV	
			881094	1 41 T 03 02		



Pathing: P:\2461\2433443\F4_Salmis_Haparanda\000_F4_Salmis_Haparanda\15_Arbeitsmaterial CAD\1\1_Ritter\14410301.dwg Skipped av: Asplund Kerstin 2016-05-31 16:08