
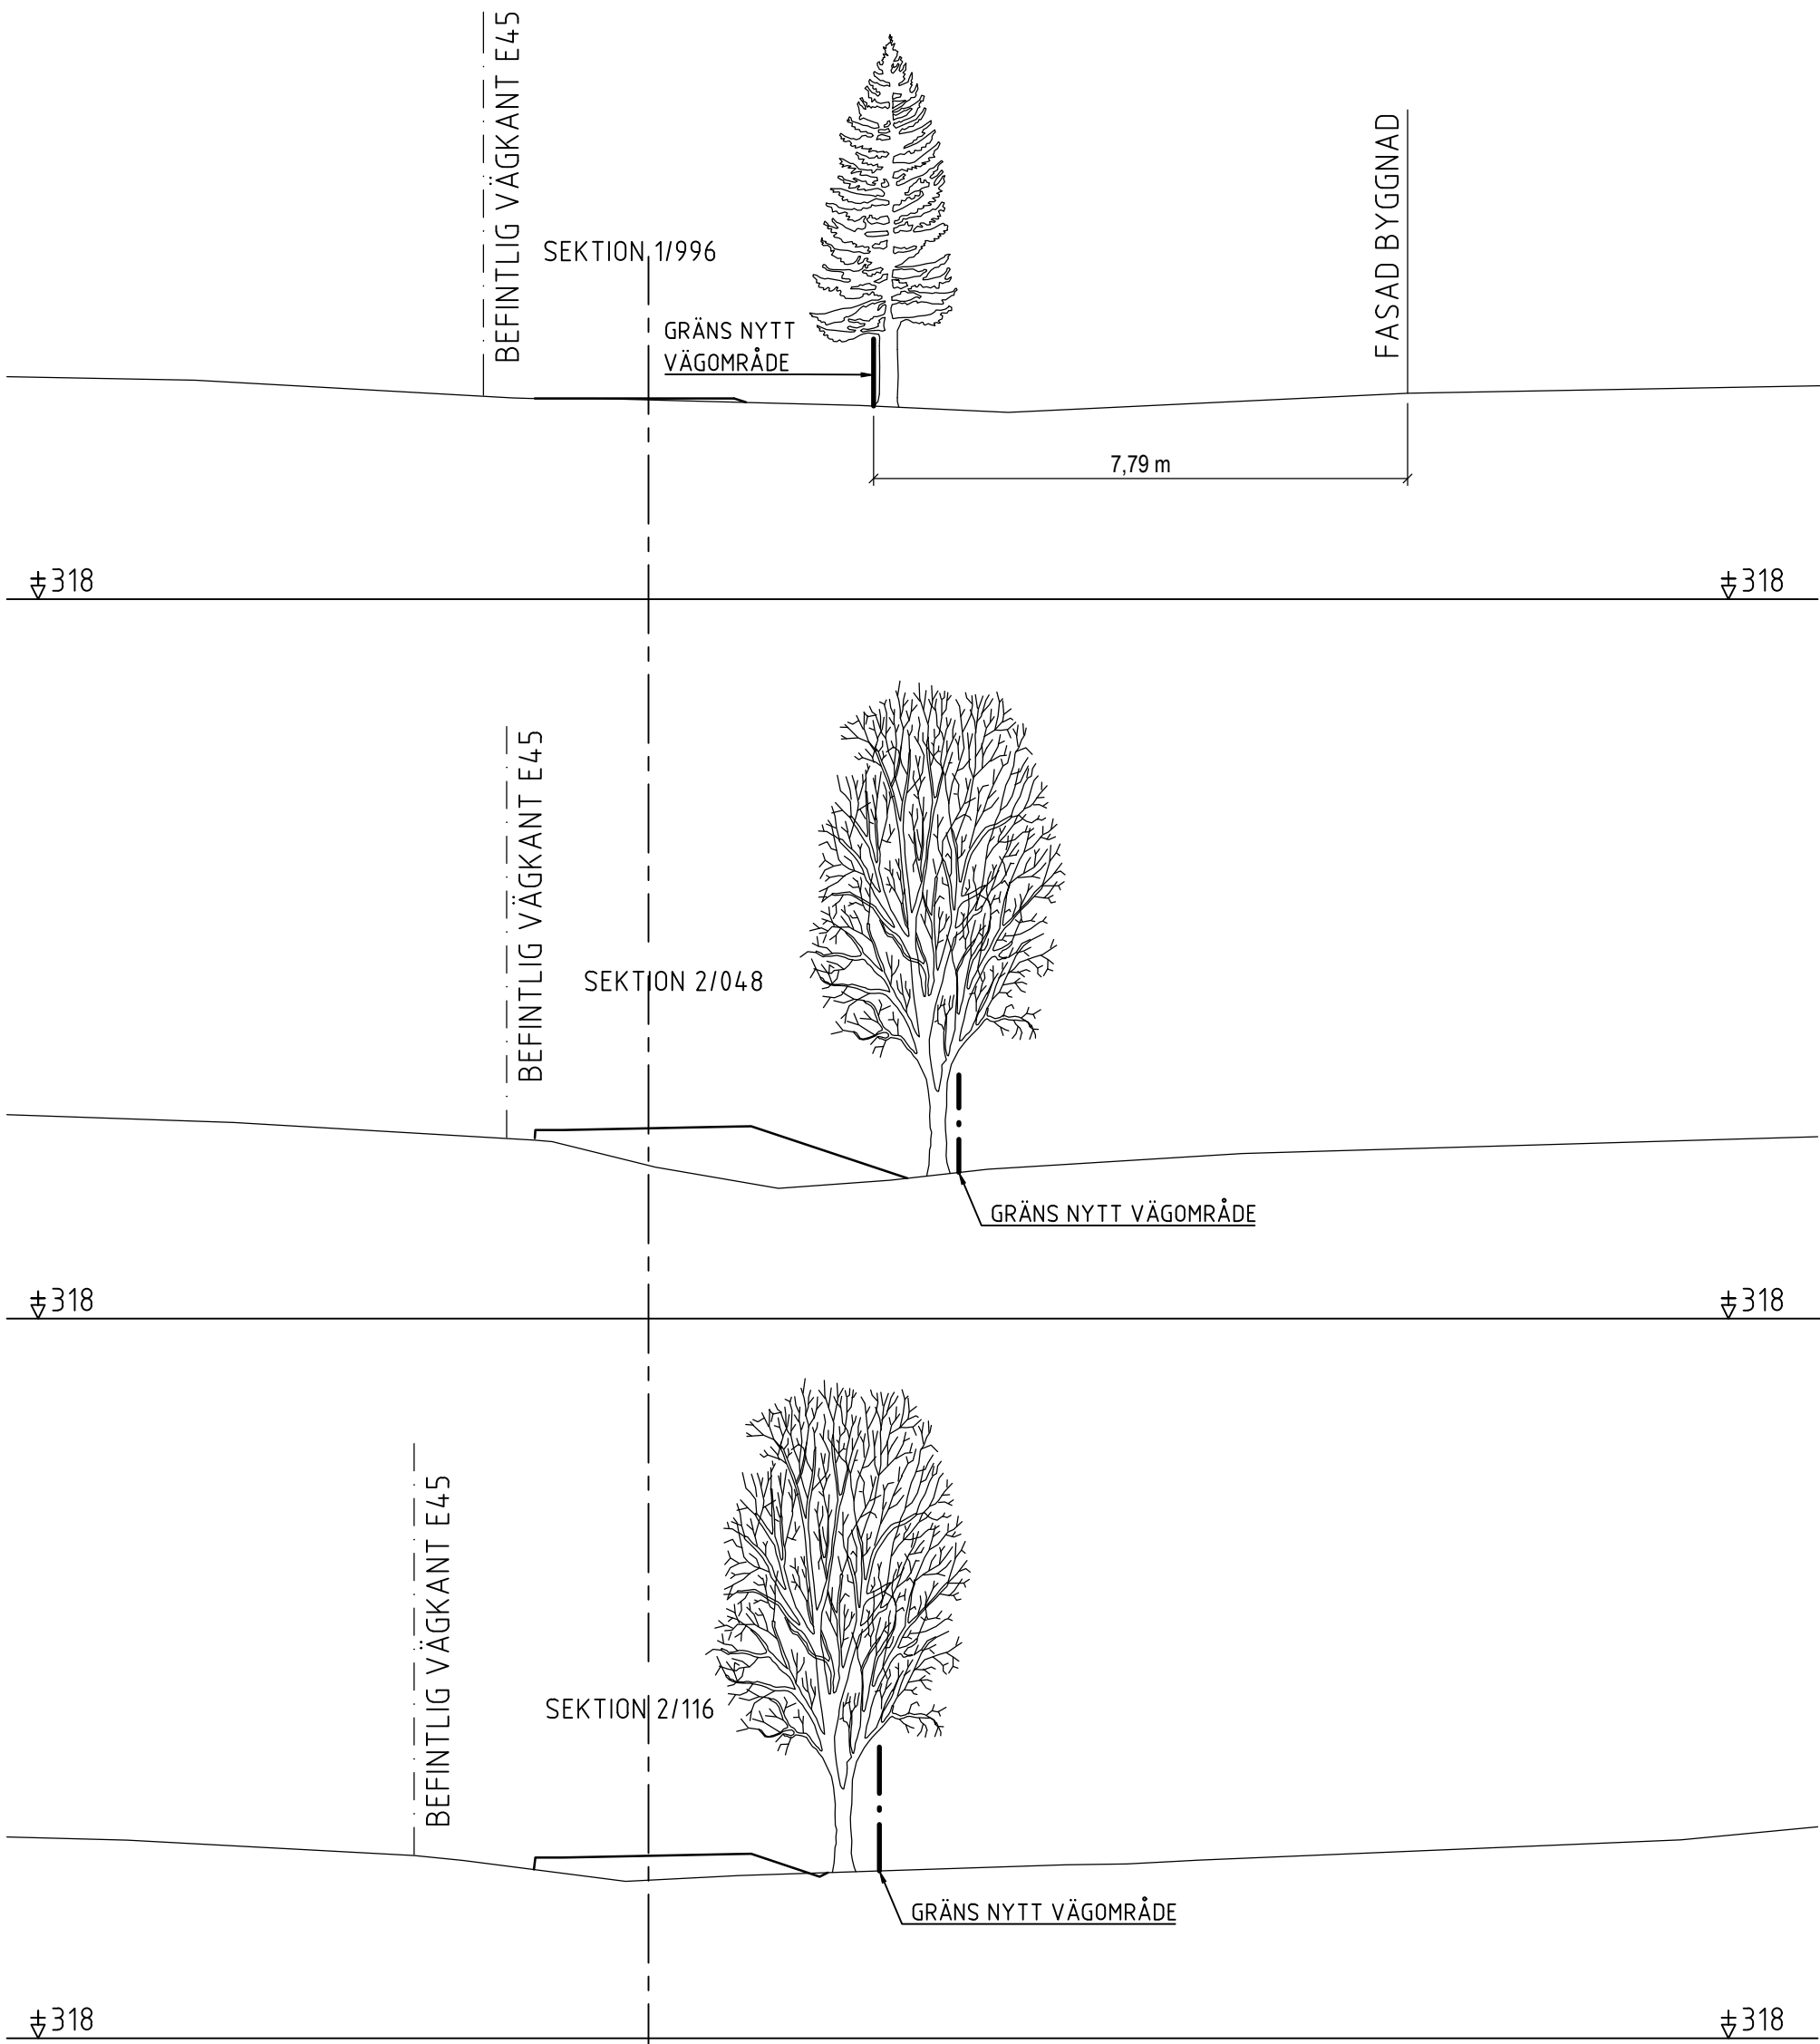


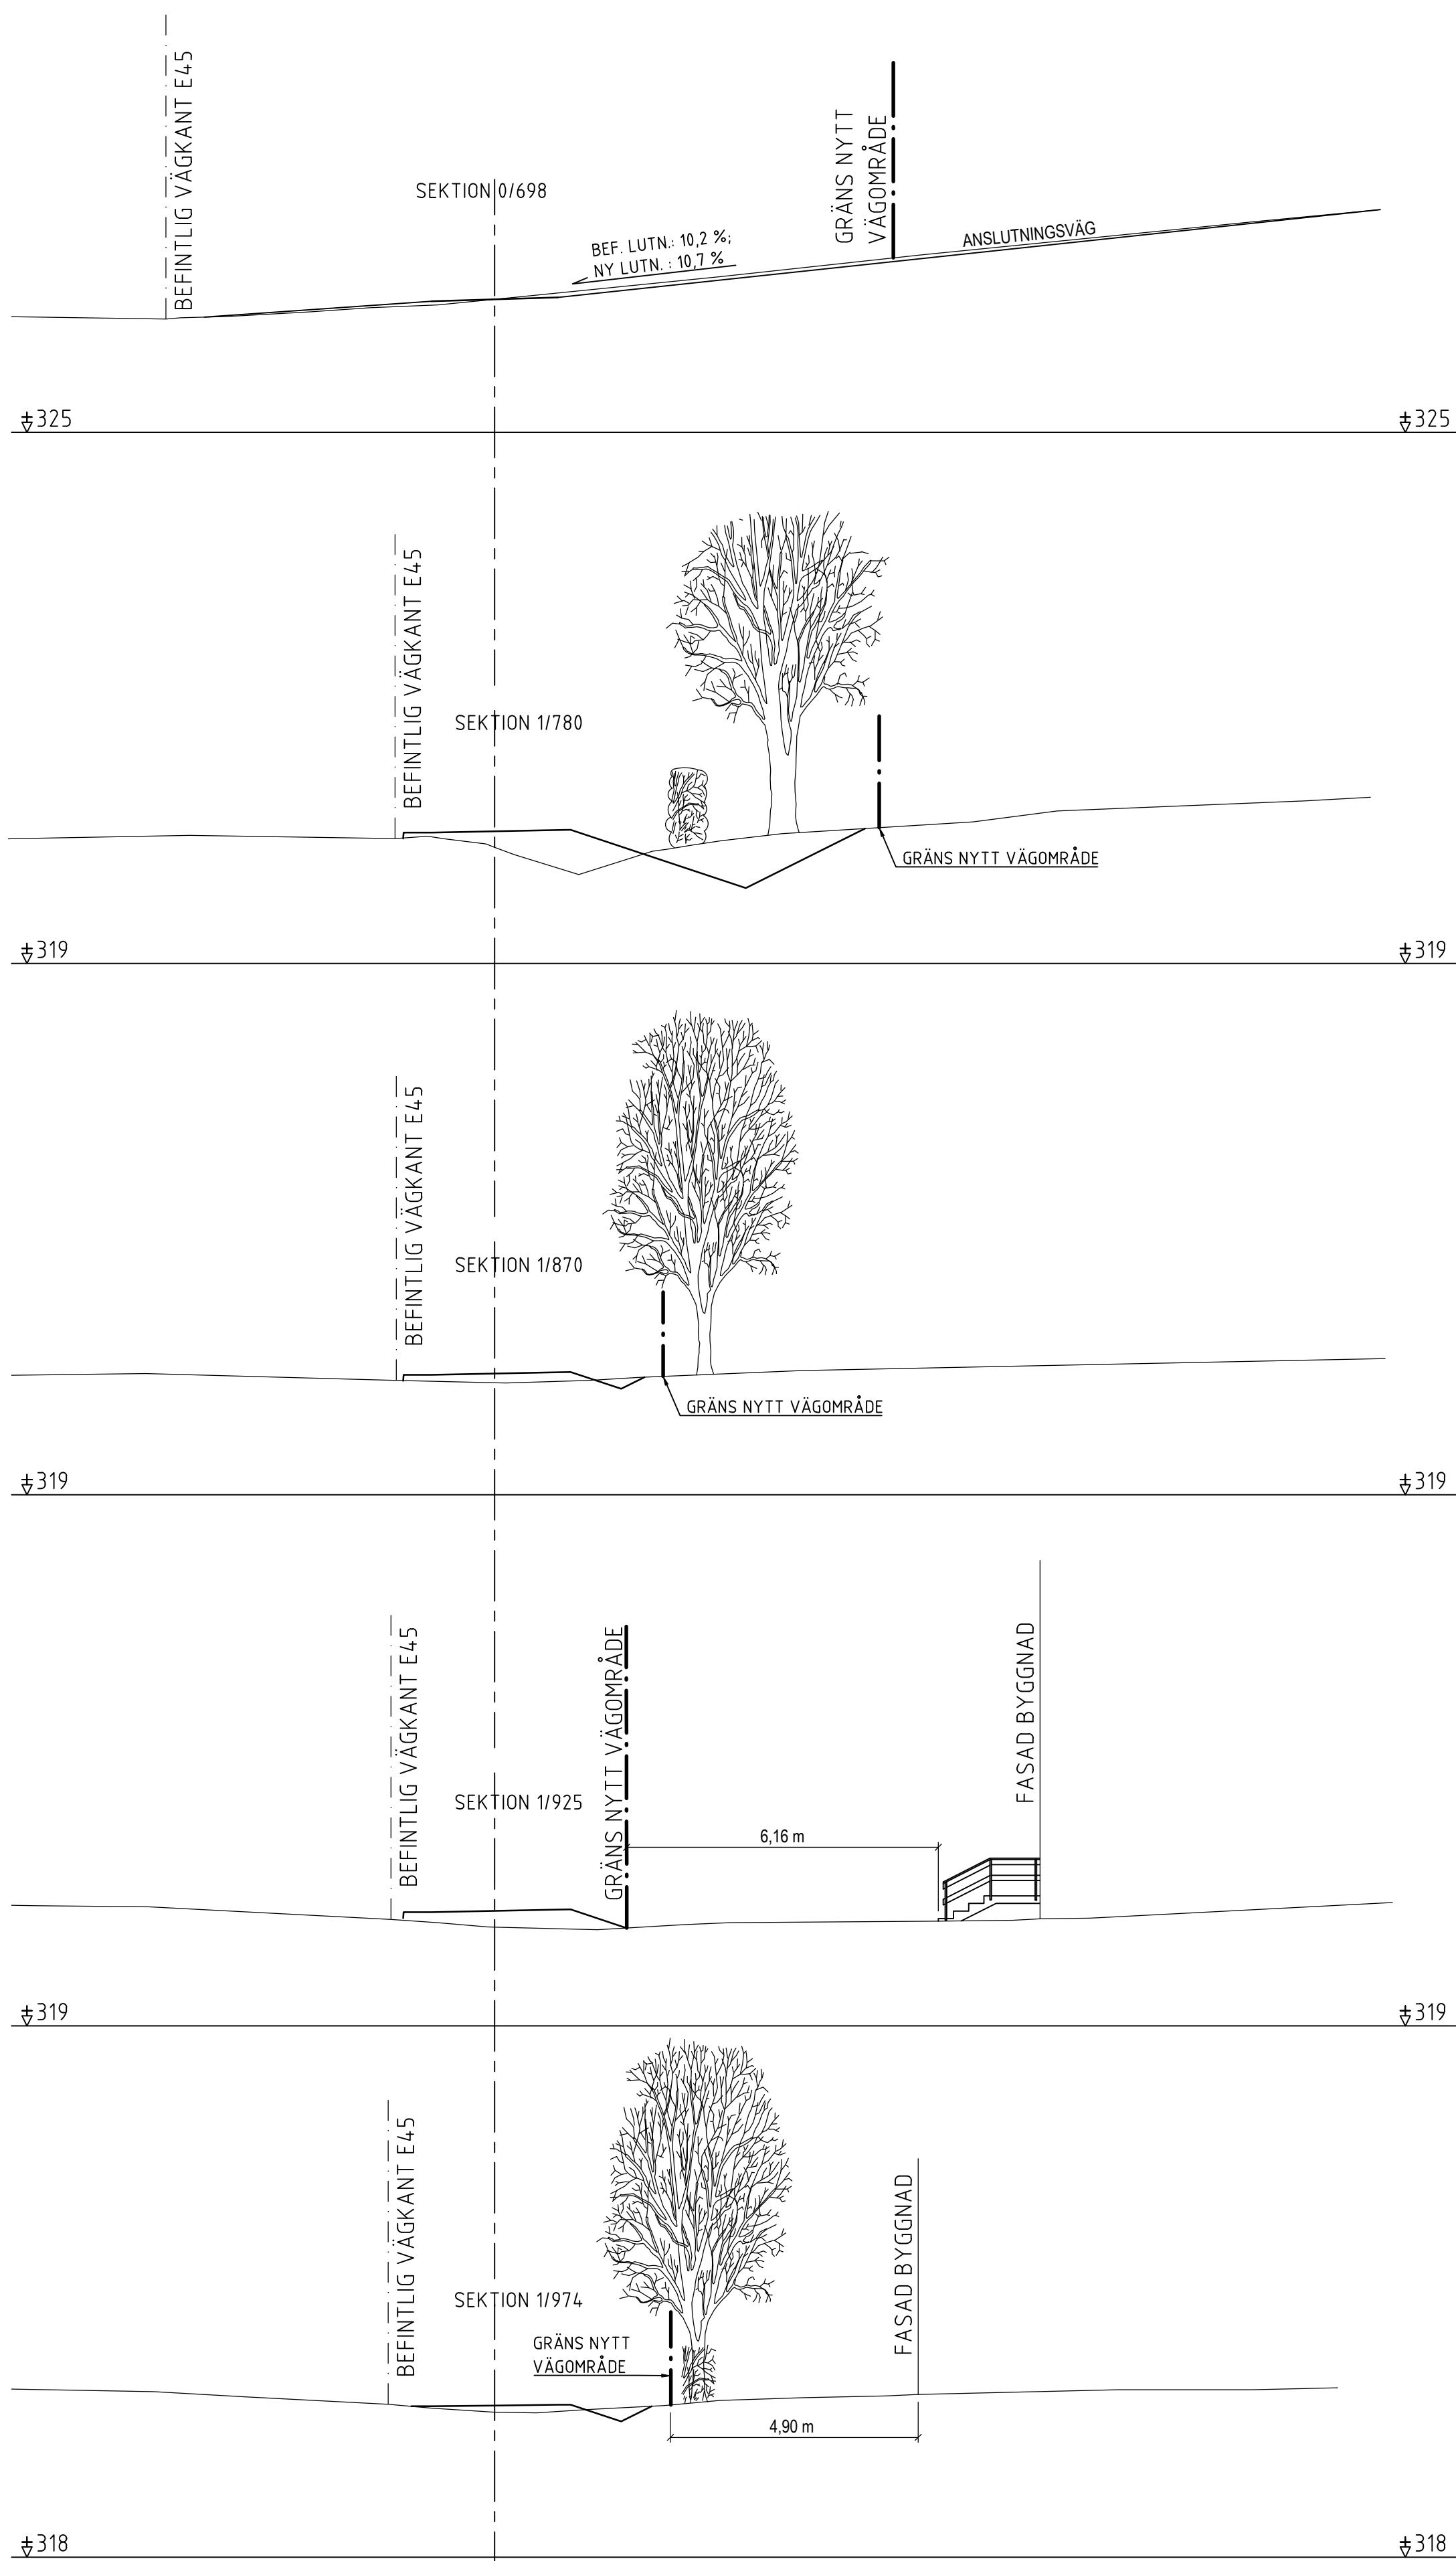

GRANSKNINGSSTATUS / SVTTE		VÄGPLAN	
FÖR FASTSTÄLLELSE			
HANDLINGSTYP			
FASTSTÄLLELSEHANDLING			
DATUM		LEVERANS / ÄNDRINGS-PM	
2024-02-15			
OBJEKT			
GCM-VÄG GENOM HAMMERDAL, E45			
DELOMRÅDE / BANDEL			
ENSKILD VÄG MOT HÅXÅS - ÅSGATAN			
ANLÄGGNINGSD			
GCM - VÄG			
OBJEKTNUMMER / KM		KONSTRUKTIONSNUMMER	
174453		TRV2022/4478	
BESTÄLLARE		LEVERANTÖR	
 TRAFIKVERKET		 AFRY	
SKAPAD AV		UPPDRAGSNUMMER	
T JOHANSSON		211941	
GODKÄND AV		AVDELNING	
H JOHANSSON		INFRA	
RITNINGSTYP			
TVÄRSEKTION			
TEKNIKOMRÅDE / INNEHÅLL			
T VÄGUTFORMNING OCH TRAFIK			
BESKRIVNING			
KRITISKA SNITT			
SKALA		FÖRVALTNINGSNUMMER	
1:100		A1	
RITNINGSDATUM		BLAD	
2 01 T 09 01		NÄSTA BLAD	
		BET	