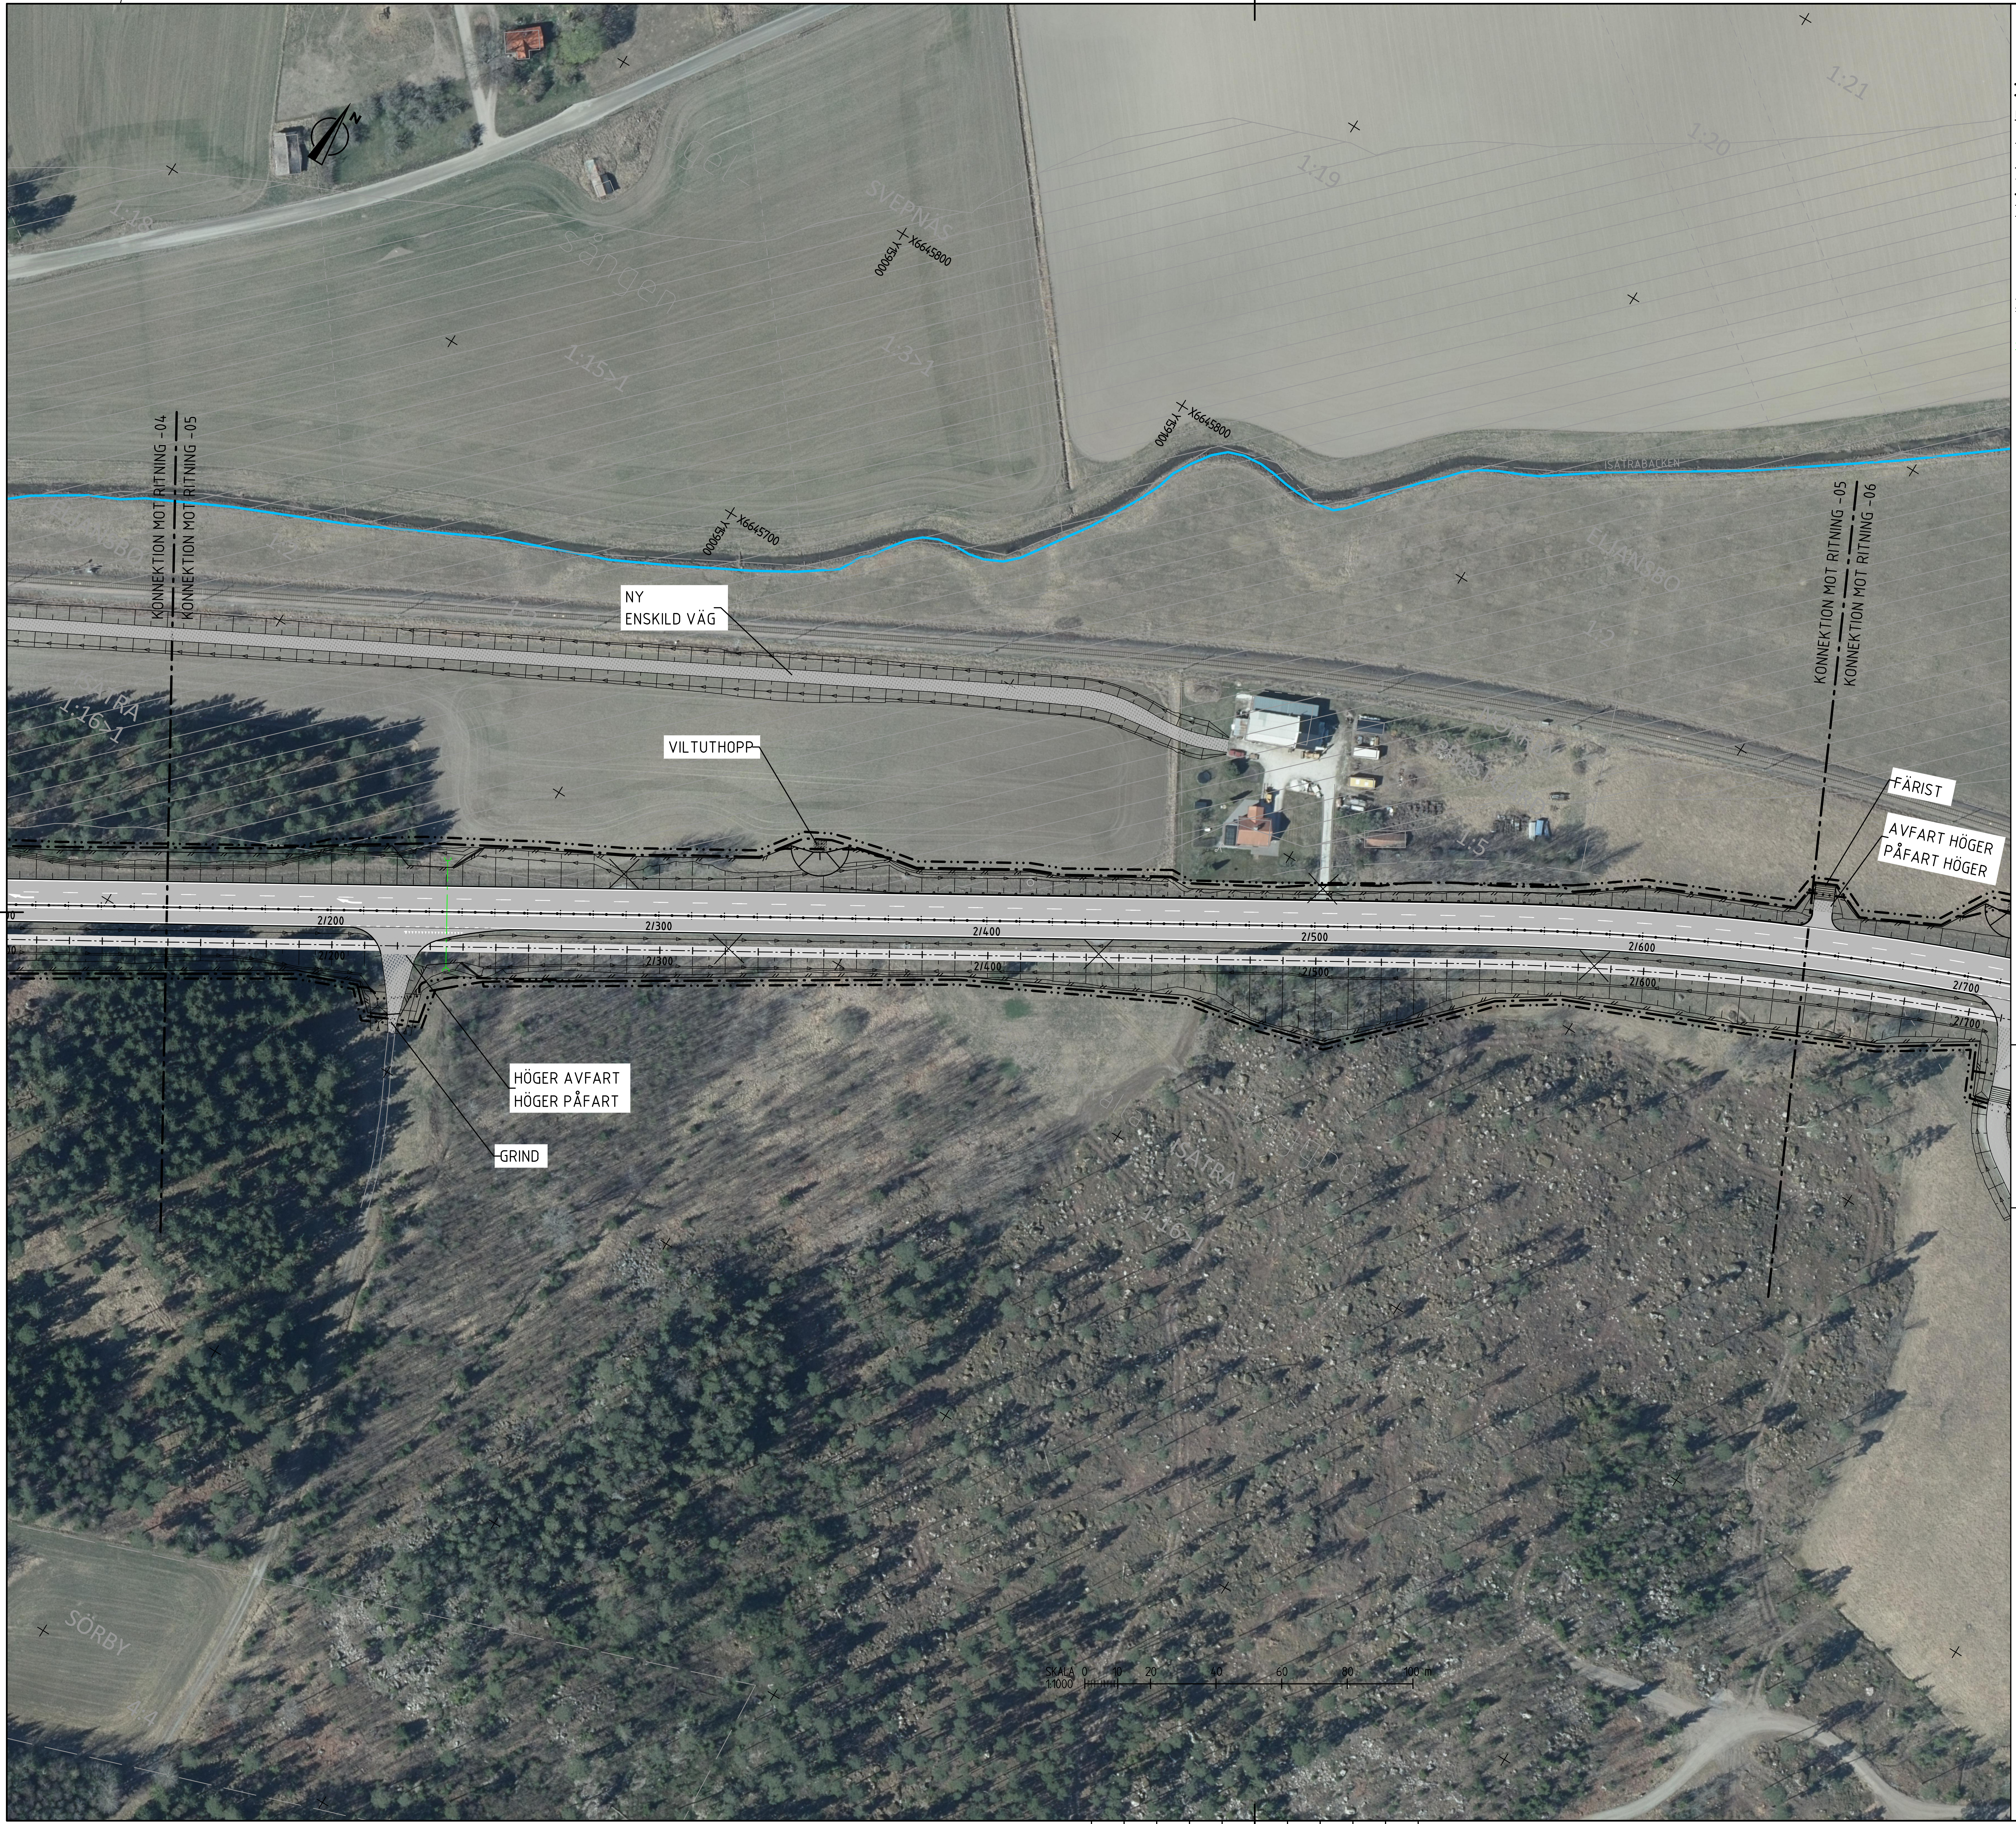
KONNEKTION MOT RITNING -04
KONNEKTION MOT RITNING -05
KONNEKTION MOT RITNING -05
KONNEKTION MOT RITNING -06
NY
ENSKILD VÄG
VILTUTHOPP
FÄRIST
AVFART HÖGER
PÅFART HÖGER
HÖGER AVFART
HÖGER PÅFART
GRIND
X6645700
Y159000
X6645800
Y159000
X6645800
Y159100
2/200
2/300
2/400
2/500
2/600
2/700
1:18
1:15>1
1:3>1
1:19
1:20
1:21
1:2
1:5
1:16>1
ISÄTRA
SVEPNÄS
Sången
ELJANSBO
ISÄTRABACKEN
SÖRBY
4:4
SKALA 0 10 20 40 60 80 100 m
1:1000

FÖRKLARINGAR

KOORDINATSYSTEM
PLANSYSTEM: SWEREF 99 16 30
HÖJDSYSTEM: RH 2000

GRÄNS FÖR VÄGOMRÅDE
AVGRÄNSNING MELLAN OLIKA TYPER AV MARKANSPRÅK

NYTT

1/500 XX.XX STAKAD LINJE MED LÄNGDMÄTNING OCH HÖJDSÄTTNING
VÄGKANT ASFALT
VÄGKANT GRUS
MITTBALKRÄCKE MED ENERGIUPPT. AVSLUT
VÄGRÄCKE
VILTSTÄNGSEL MED GRIND
FÄRIST
VILTUTHOPP
DIKE/SLÄNT MED AVRINNINGSPILAR
VILTTRUMMA
SLITLAGER ASFALT
SLITLAGER ASFALT, GC-VÄG
SLITLAGER GRUS

BEFINTLIGT

FASTIGHETSGRÄNS
TRAKTGRÄNS
KVARTERSTRAKTGRÄNS
DETALJPLANEGRÄNS
PLANOMRÅDESGRÄNS
LÄNSGRÄNS
BÄCK/DIKE
GÄRDET KVARTERSTRAKTNAMN
1:16>1 /ISÄTRA REGISTERNR/TRAKTNAMN
BYGGNAD MED REGISTERNUMMER
BEFINTLIGA ANSLUTNINGAR SOM STÄNGS

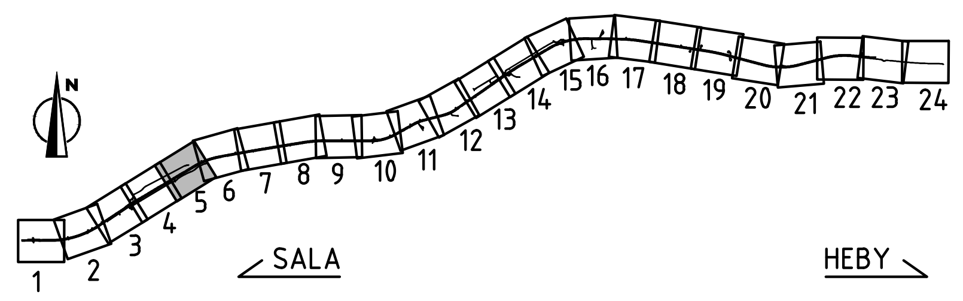
1
2
3
4
5
6
7
8
9
10
11
12
13
14
15
16
17
18
19
20
21
22
23
24
SALA
HEBY

TYP AV PLAN
VÄGPLAN

GRANSKNINGSSTATUS / SYFTE

HANDLINGSTYP
GRANSKNINGSHANDLING

DATUM
2024-05-29

LEVERANS / ÄNDRINGS-PM

OBJEKT
MÖTESSEPARERING
VÄG 56 SALA-HEBY

DELOMRÅDE / BANDEL
1 VÄG 56 SALA-HEBY

ANLÄGGNINGSDEL
01 VÄG 56

OBJEKTNUMMER / KM
161013

KONSTRUKTIONSNUMMER

BESTÄLLARE
TRAFIKVERKET

LEVERANTÖR
Lektus

SKAPAD AV
C TÖRNBLOM

UPPDRAGSNUMMER
22210006

GODKÄND AV
M DELERYD

AVDELNING
VÄSTERÅS

RITNINGSTYP
ILLUSTRATION

TEKNIKOMRÅDE / INNEHÅLL
T VÄGUTFORMNING OCH TRAFIK

BESKRIVNING
ILLUSTRATIONSKARTA
VÄG 56

SKALA	FORMAT	FÖRVALTNINGSNUMMER	
1:1000	A1		

RITNINGSNUMMER	BLAD	NÄSTA BLAD	BET
101T0505	5	6	

PLO: 2024-05-08 08:35 U:\SB_VST\22210006 VÄG 56\02_CAD\2_BH\T\RITDEF\VÄGPLAN\101T0505.DWG CHARLI TÖRNBLOM

XREF: MODELL\T1020202 2023-11-30 08:26
MODELL\T1010202 2023-12-04 07:09
MODELL\T1010206 2023-11-28 12:50
MODELL\T1010210 2023-11-21 09:57
MODELL\C1009505 2023-07-03 14:39
MODELL\C1009501 2023-09-14 12:37
MODELL\C1009502 2023-08-08 15:31
MODELL\C1009503 2023-10-25 11:29
MODELL\C1009504 2022-01-14 09:10
MODELL\C1009301 2023-11-27 09:53
MODELL\X1009301 2021-05-06 06:18
MODELL\T1010201 2023-09-29 08:00
MODELL\T1010209 2023-11-24 10:43
MODELL\C1009302 2023-12-04 14:02
MODELL\W1015101 2023-12-04 09:38
MODELL\X1009302 2023-11-03 13:44
MODELL\X1009703 2023-12-04 15:19
MODELL\X1009304 2023-11-27 09:37
MODELL\T1300205 2023-12-04 07:30
MODELL\T1010203 2023-11-29 11:02
MODELL\T1010205 2023-12-04 07:06
MODELL\T1010208 2023-11-29 11:11
MODELL\T1020203 2023-11-29 10:26
MODELL\T1020205 2023-11-21 09:36
MODELL\T1300202 2023-12-04 07:06
MODELL\T1300203 2023-11-24 09:46
MODELL\C1009529 2023-11-20 14:05
MODELL\C1009530 2023-11-27 06:46
MODELL\X1009801.ECW2022-02-10 08:57
MODELL\X1009802.ECW2022-02-10 08:57
MODELL\X1009803.ECW2022-02-10 08:57
MODELL\X1009804.ECW2022-02-10 09:05
MODELL\X1009805.ECW2022-02-10 09:05
MODELL\X1009806.ECW2022-02-10 09:04
MODELL\X1009807.ECW2022-02-10 09:04
MODELL\X1009808.ECW2022-02-10 09:04
MODELL\X1009809.ECW2022-02-10 09:03
MODELL\X1009810.ECW2022-02-10 09:03
MODELL\X1009811.ECW2022-02-10 09:03
MODELL\X1009812.ECW2022-02-10 09:02
MODELL\X1009813.ECW2022-02-10 09:02
MODELL\X1009814.ECW2022-02-10 09:02
MODELL\X1009815.ECW2022-02-10 09:01
MODELL\X1009816.ECW2022-02-10 09:01
MODELL\X1009817.ECW2022-02-10 09:00
MODELL\X1009818.ECW2022-02-10 09:00
MODELL\X1009819.ECW2022-02-10 09:00
MODELL\X1009820.ECW2022-02-10 08:59
MODELL\X1009821.ECW2022-02-10 08:59
MODELL\X1009822.ECW2022-02-10 08:59
MODELL\X1009823.ECW2022-02-10 08:58
MODELL\X1009824.ECW2022-02-10 08:58
MODELL\X1009825.ECW2022-02-10 08:58

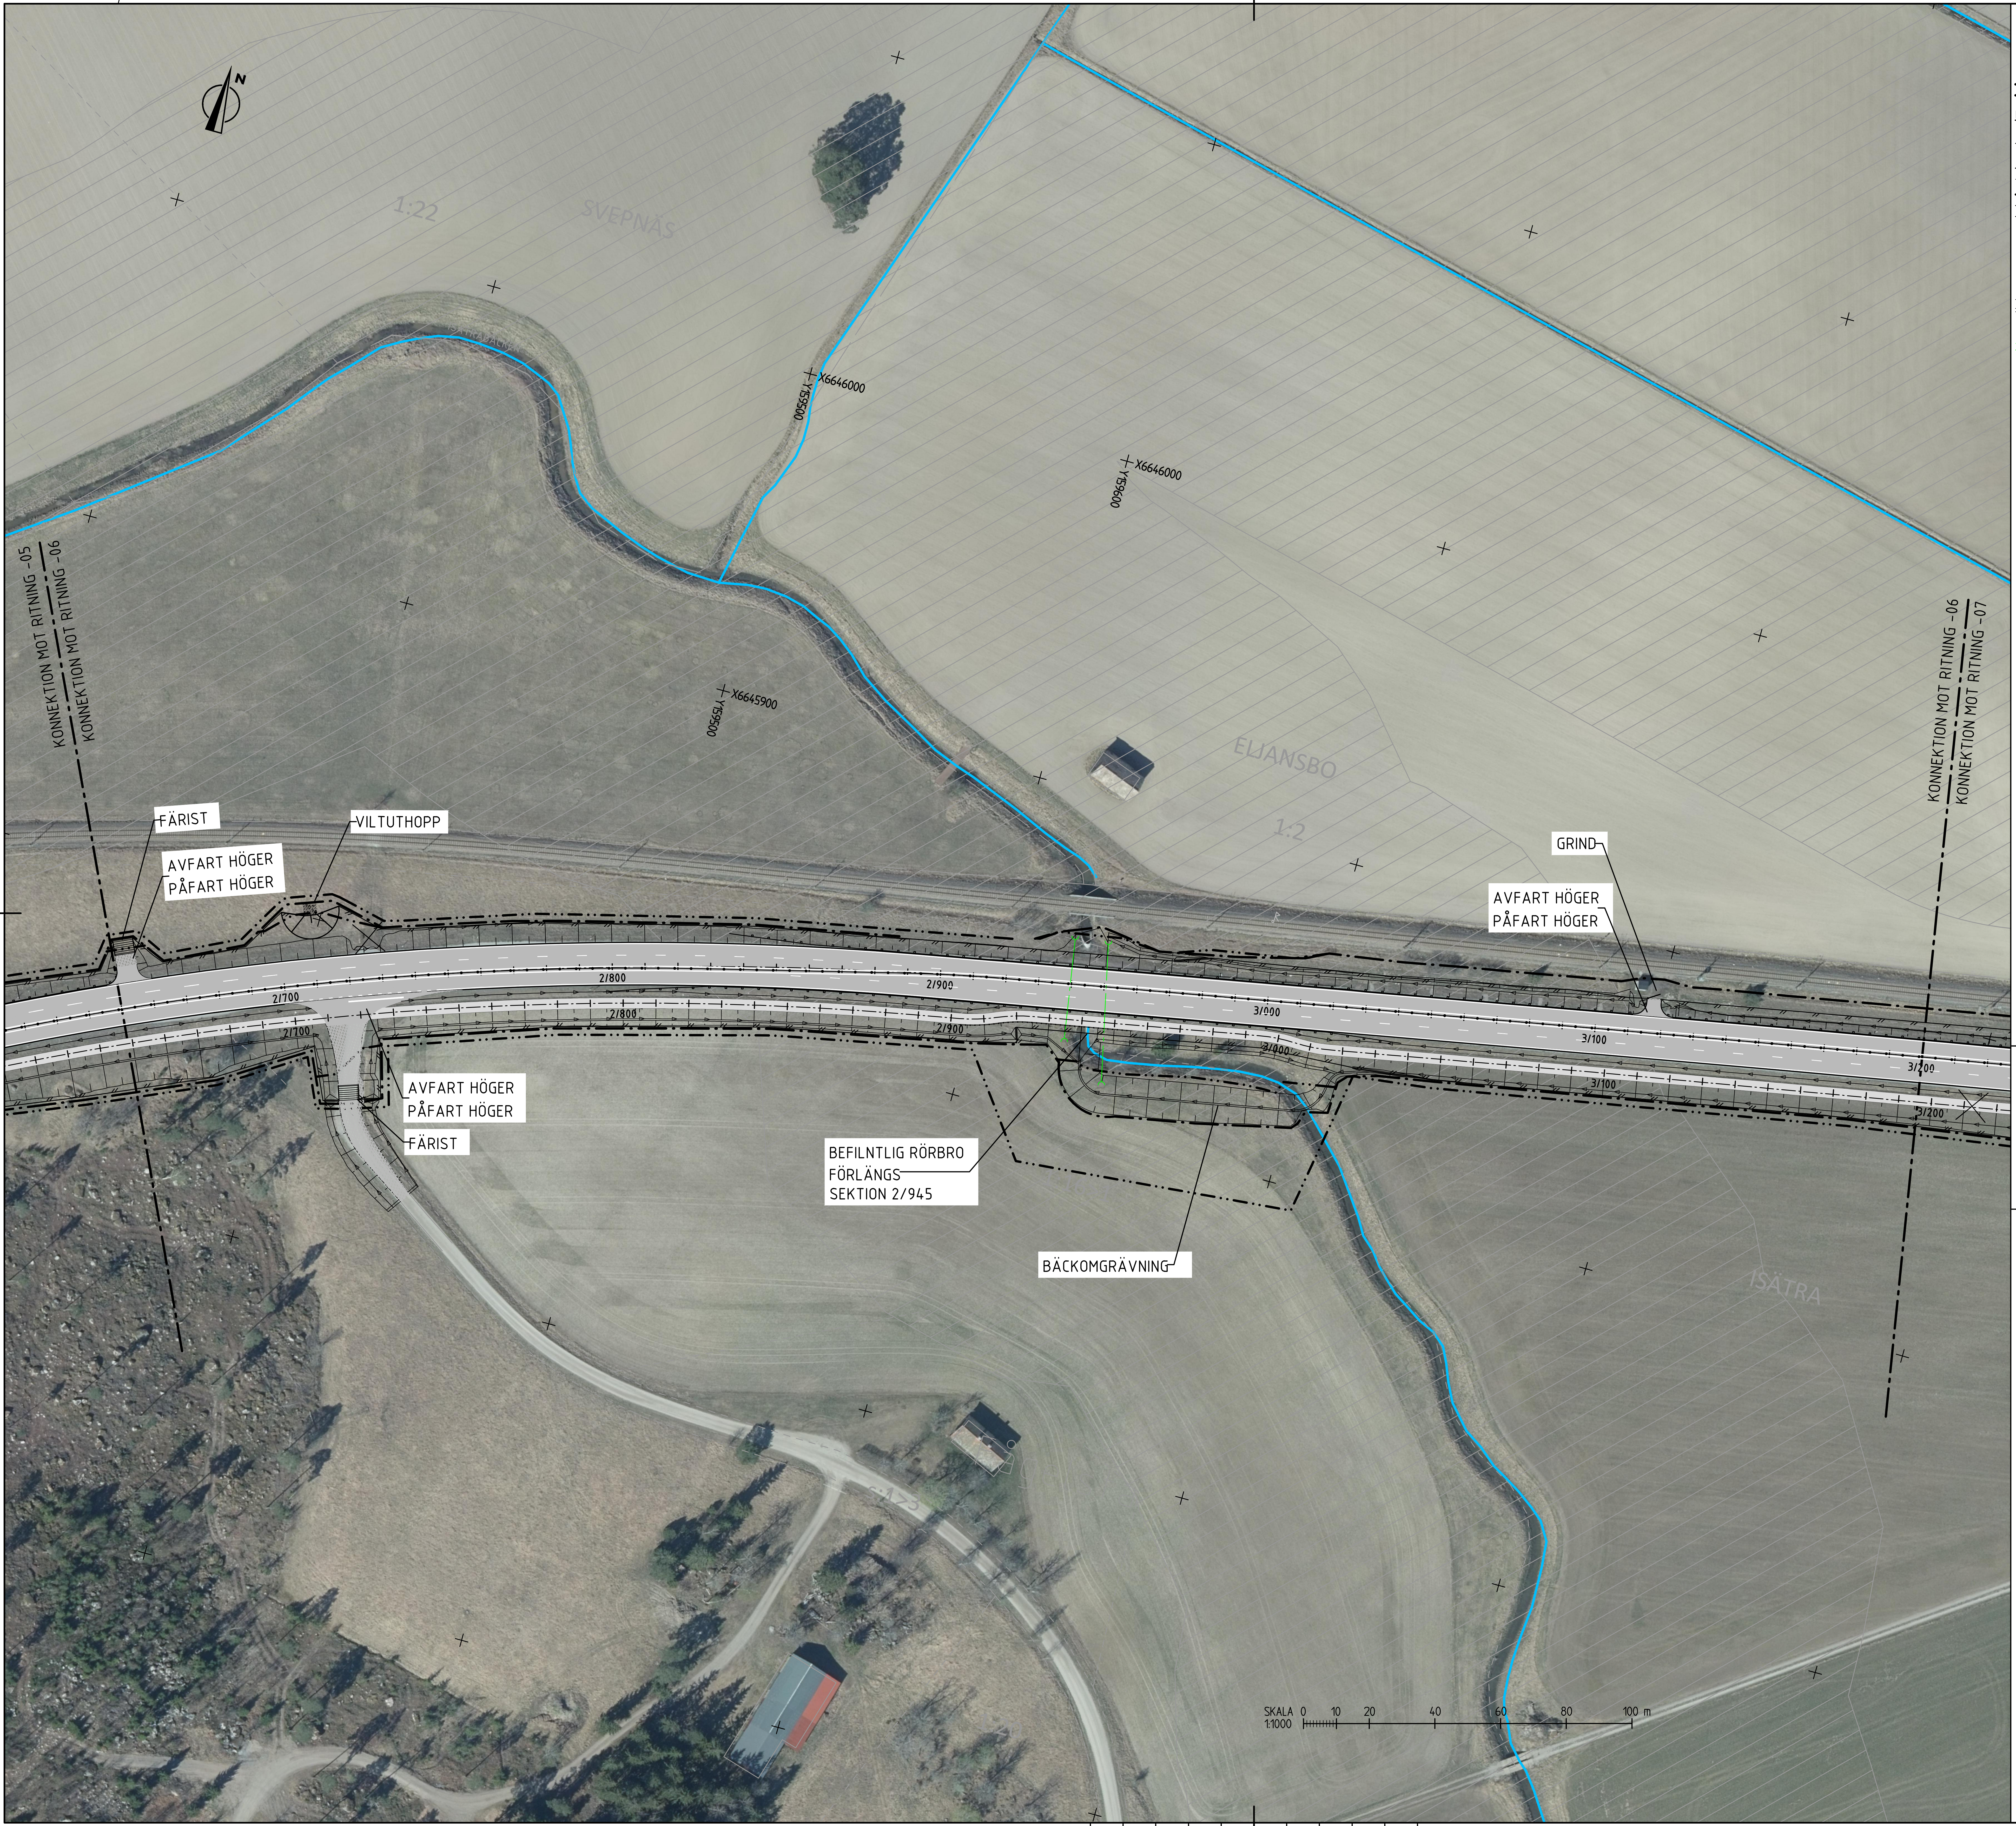
SVEPNÄS
1:22
ISÄTRABÄCKEN
X6646000
Y159500
X6646000
Y159600
X6645900
Y159500
ELJANSBO
1:2
ISÄTRA
S:1>3
KONNEKTION MOT RITNING -05
KONNEKTION MOT RITNING -06
KONNEKTION MOT RITNING -06
KONNEKTION MOT RITNING -07
FÄRIST
VILTUTHOPP
AVFART HÖGER
PÅFART HÖGER
GRIND
AVFART HÖGER
PÅFART HÖGER
2/700
2/700
2/800
2/800
2/900
2/900
3/000
3/000
3/100
3/100
3/200
3/200
AVFART HÖGER
PÅFART HÖGER
FÄRIST
BEFILNTLIG RÖRBRO
FÖRLÄNGS
SEKTION 2/945
BÄCKOMGRÄVNING
SKALA 0 10 20 40 60 80 100 m
1:1000

FÖRKLARINGAR

KOORDINATSYSTEM
PLANSYSTEM: SWEREF 99 16 30
HÖJDSYSTEM: RH 2000

GRÄNS FÖR VÄGOMRÅDE
AVGRÄNSNING MELLAN OLIKA TYPER AV MARKANSPRÅK

NYTT

1/500 XX.XX STAKAD LINJE MED LÄNGDMÄTNING OCH HÖJDSÄTTNING
VÄGKANT ASFALT
VÄGKANT GRUS
MITTBALKRÄCKE MED ENERGIUPPT. AVSLUT
VÄGRÄCKE
VILTSTÄNGSEL MED GRIND
FÄRIST
VILTUTHOPP
DIKE/SLÄNT MED AVRINNINGSPILAR
VILTTRUMMA
SLITLAGER ASFALT
SLITLAGER ASFALT, GC-VÄG
SLITLAGER GRUS

BEFINTLIGT

FASTIGHETSGRÄNS
TRAKTGRÄNS
KVARTERSTRAKTGRÄNS
DETALJPLANEGRÄNS
PLANOMRÅDESGRÄNS
LÄNSGRÄNS
BÄCK/DIKE
GÄRDET KVARTERSTRAKTNAMN
1:16>1 /ISÄTRA REGISTERNR/TRAKTNAMN
BYGGNAD MED REGISTERNUMMER
BEFINTLIGA ANSLUTNINGAR SOM STÄNGS

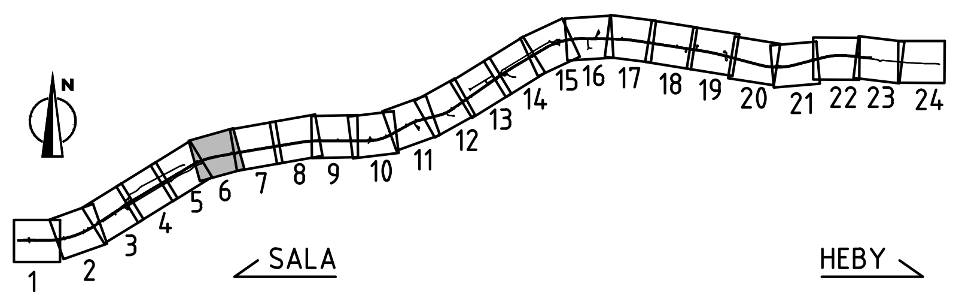
N
1
2
3
4
5
6
7
8
9
10
11
12
13
14
15
16
17
18
19
20
21
22
23
24
SALA
HEBY

TYP AV PLAN
VÄGPLAN

GRANSKNINGSSTATUS / SYFTE

HANDLINGSTYP
GRANSKNINGSHANDLING

DATUM
2024-05-29

LEVERANS / ÄNDRINGS-PM

OBJEKT
MÖTESSEPARERING
VÄG 56 SALA-HEBY

DELOMRÅDE / BANDEL
1 VÄG 56 SALA-HEBY

ANLÄGGNINGSDEL
01 VÄG 56

OBJEKTNUMMER / KM
161013

KONSTRUKTIONSNUMMER

BESTÄLLARE
TRAFIKVERKET

LEVERANTÖR
Lektus

SKAPAD AV
C TÖRNBLOM

UPPDRAGSNUMMER
22210006

GODKÄND AV
M DELERYD

AVDELNING
VÄSTERÅS

RITNINGSTYP
ILLUSTRATION

TEKNIKOMRÅDE / INNEHÅLL
T VÄGUTFORMNING OCH TRAFIK

BESKRIVNING
ILLUSTRATIONSKARTA
VÄG 56

SKALA	FORMAT	FÖRVALTNINGSNUMMER	
1:1000	A1		

RITNINGSNUMMER	BLAD	NÄSTA BLAD	BET
101T0506	6	7	

PLO: 2024-05-08 08:39 U:\SB_VST\22210006 VÄG 56\02_CAD\2_BH\T\RITDEF\VÄGPLAN\101T0506.DWG CHARLI TÖRNBLOM

```
XREF: MODELL\T1020202   2023-11-30  08:26
      MODELL\T1010202   2023-12-04  07:09
      MODELL\T1010206   2023-11-28  12:50
      MODELL\T1010210   2023-11-21  09:57
      MODELL\C1009505   2023-07-03 14:39
      MODELL\C1009501   2023-09-14  12:37
      MODELL\C1009502   2023-08-08 15:31
      MODELL\C1009503   2023-10-25  11:29
      MODELL\C1009504   2022-01-14  09:10
      MODELL\C1009301   2023-11-27  09:53
      MODELL\X1009301   2021-05-06  06:18
      MODELL\T1010201   2023-09-29 08:00
      MODELL\T1010209   2023-11-24  10:43
      MODELL\C1009302   2023-12-04  14:02
      MODELL\W1015101   2023-12-04  09:38
      MODELL\X1009302   2023-11-03  13:44
      MODELL\X1009703   2023-12-04  15:19
      MODELL\X1009304   2023-11-27  09:37
      MODELL\C1009529   2023-11-20  14:05
      MODELL\T1300202   2023-12-04  07:06
      MODELL\T1300203   2023-11-24  09:46
      MODELL\T1300205   2023-12-04  07:30
      MODELL\T1010203   2023-11-29  11:02
      MODELL\T1010205   2023-12-04  07:06
      MODELL\T1010208   2023-11-29  11:11
      MODELL\T1020203   2023-11-29  10:26
      MODELL\T1020205   2023-11-21  09:36
      MODELL\C1009530   2023-11-27  06:46
      MODELL\X1009801.ECW 2022-02-10  08:57
      MODELL\X1009802.ECW 2022-02-10  08:57
      MODELL\X1009803.ECW2022-02-10  08:57
      MODELL\X1009804.ECW2022-02-10  09:05
      MODELL\X1009805.ECW2022-02-10  09:05
      MODELL\X1009806.ECW2022-02-10  09:04
      MODELL\X1009807.ECW2022-02-10  09:04
      MODELL\X1009808.ECW2022-02-10  09:04
      MODELL\X1009809.ECW2022-02-10  09:03
      MODELL\X1009810.ECW 2022-02-10  09:03
      MODELL\X1009811.ECW 2022-02-10  09:03
      MODELL\X1009812.ECW 2022-02-10  09:02
      MODELL\X1009813.ECW 2022-02-10  09:02
      MODELL\X1009814.ECW 2022-02-10  09:02
      MODELL\X1009815.ECW 2022-02-10  09:01
      MODELL\X1009816.ECW 2022-02-10  09:01
      MODELL\X1009817.ECW 2022-02-10  09:00
      MODELL\X1009818.ECW 2022-02-10  09:00
      MODELL\X1009819.ECW 2022-02-10  09:00
      MODELL\X1009820.ECW2022-02-10  08:59
      MODELL\X1009821.ECW 2022-02-10  08:59
      MODELL\X1009822.ECW2022-02-10  08:59
      MODELL\X1009823.ECW2022-02-10  08:58
      MODELL\X1009824.ECW2022-02-10  08:58
      MODELL\X1009825.ECW2022-02-10  08:58
```