


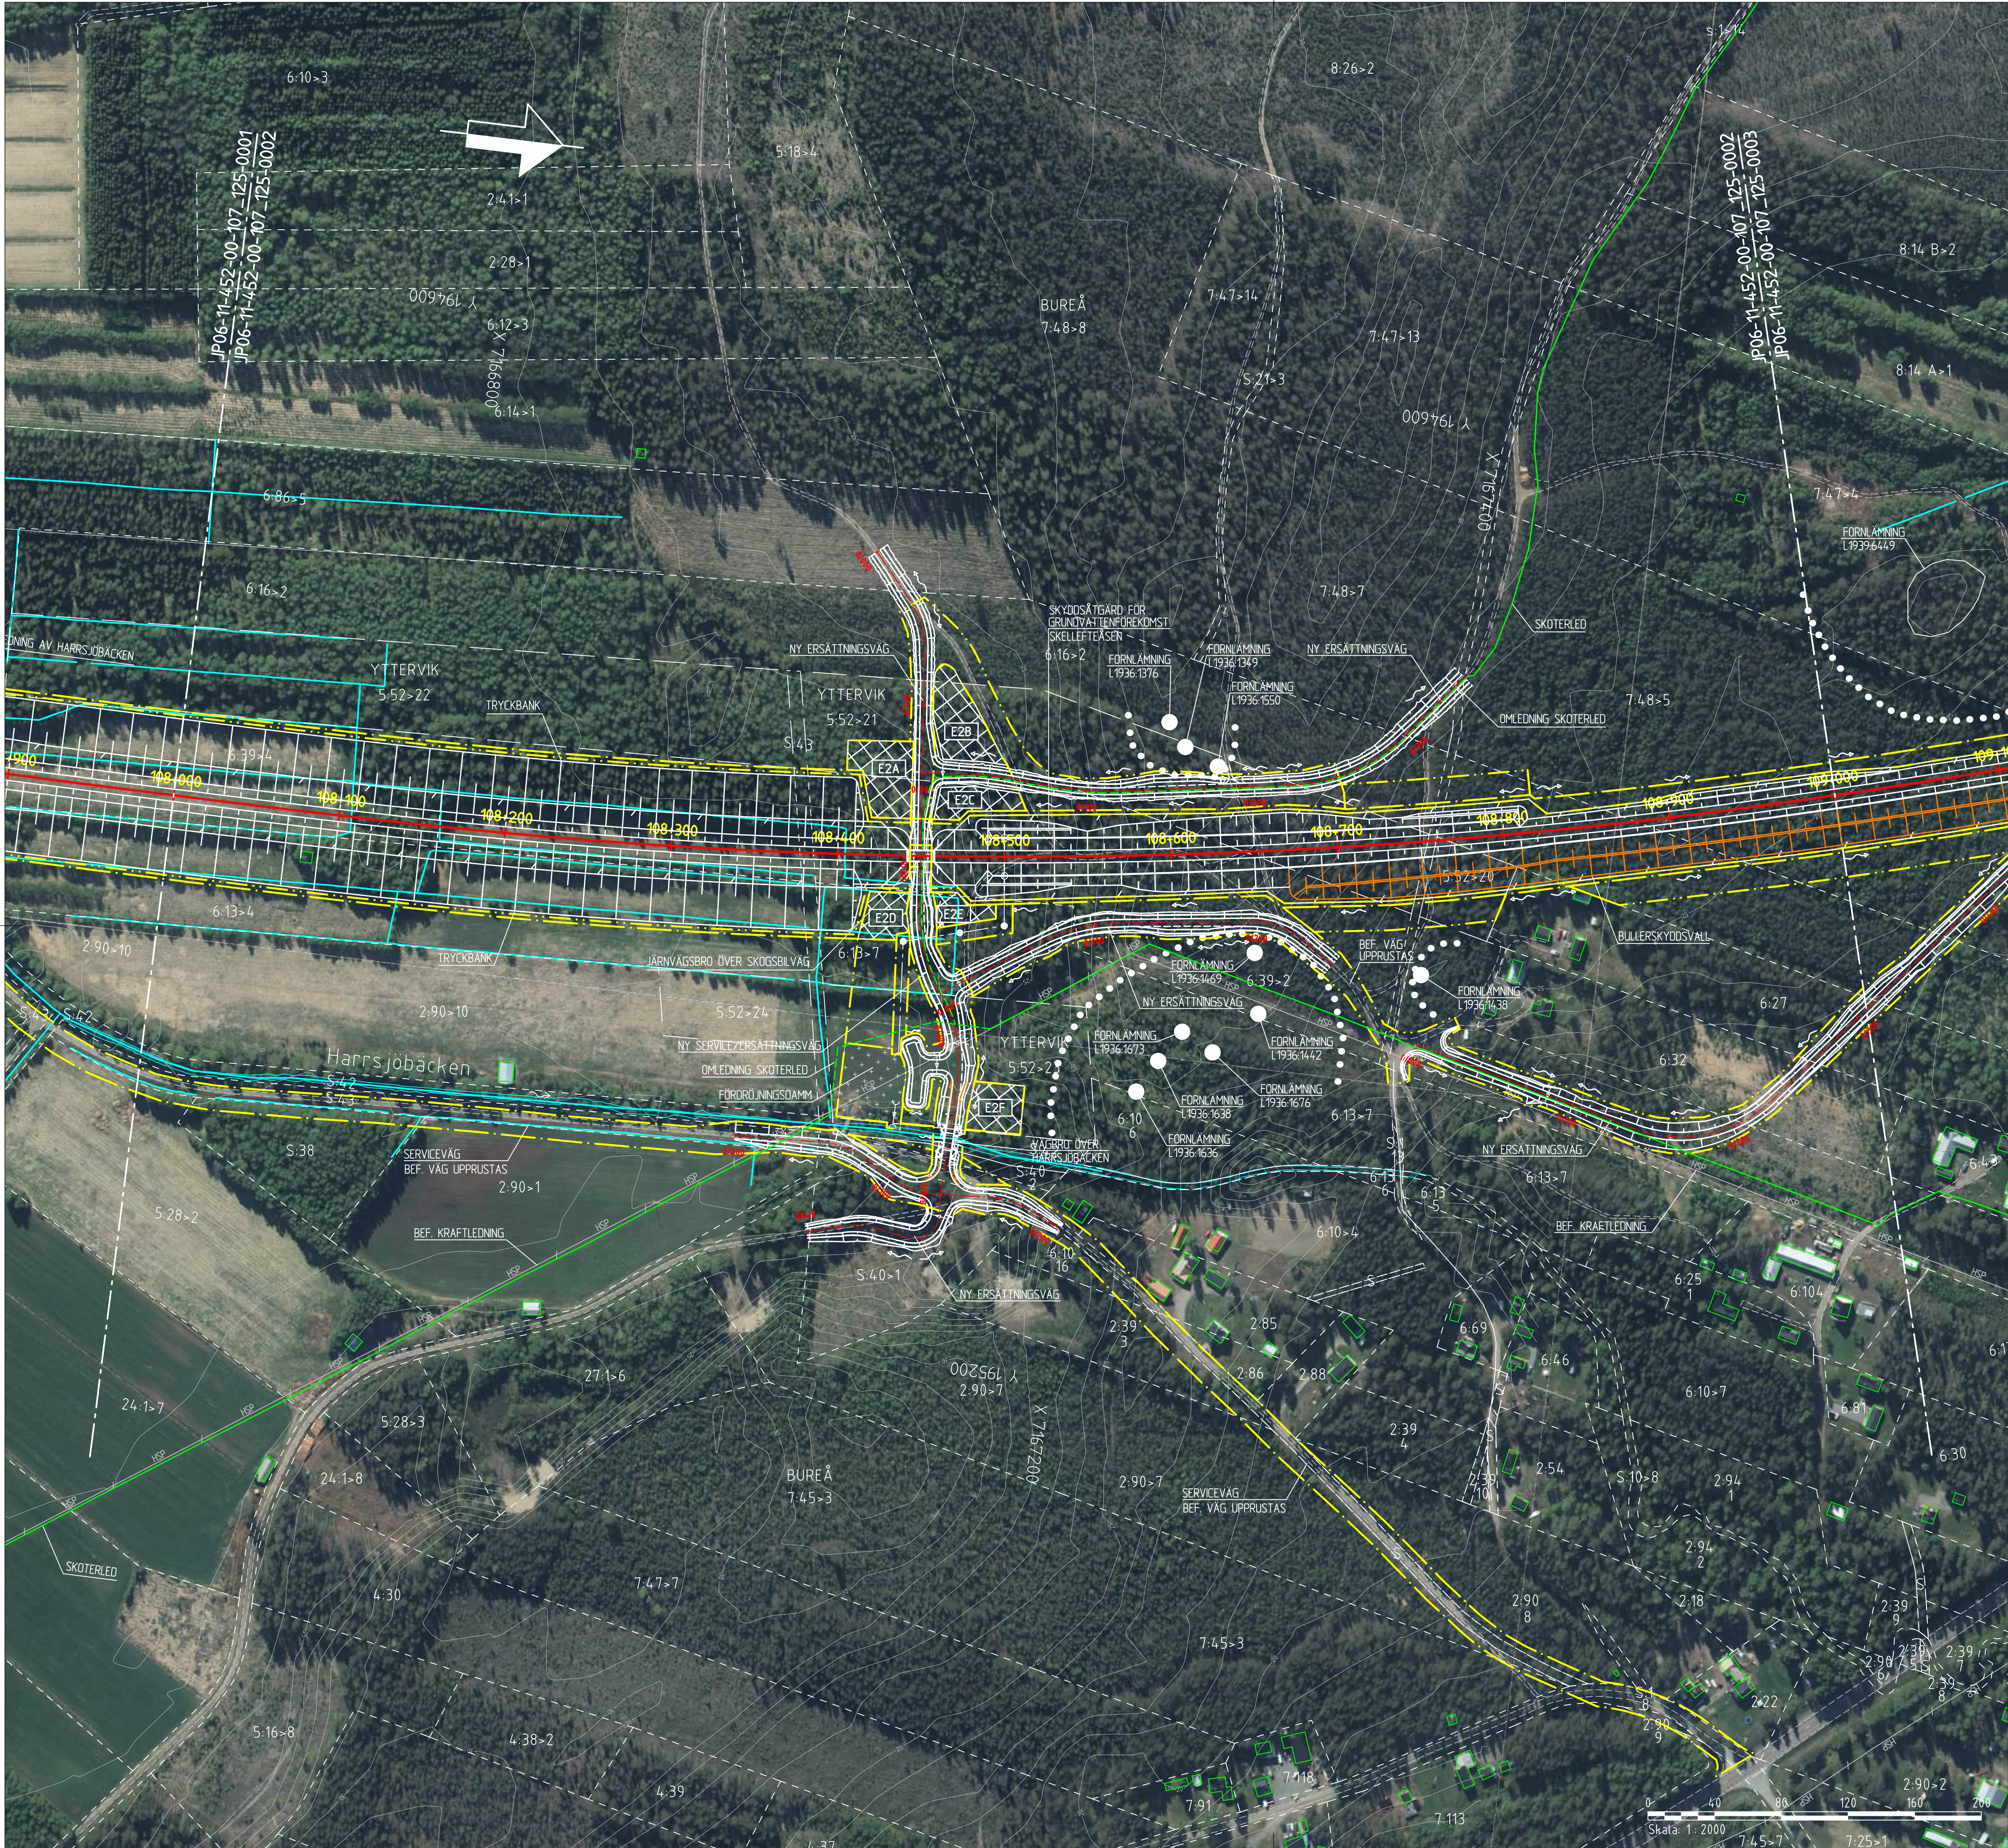

TYP AV PLAN		JÄRNVÄGSPLAN			
 www.afconsult.com	AVEGNING UPPRÄSNINGSNUMMER 1731561	LEVERANS/ÄNDRINGS-PM KONSTRUKTIONSNUMMER	TEKNIKGRÄDE GRÄNSKONINGSSTATUS / STIFTE		
 TRAFIKVERKET		NORRBOBTIABANAN YTTERBYN - SKELLEFTÅ C JP06, GRÄNDBODARNA - SÖDRA TUVAN		HANDLINGSTYP ANLÄGGNINGSTYP MARK	
SKAPAD AV L. JOHANSSON	GRÄNSKAD AV M. NYBERG		ILUSTRATIONSKARTA	KILDEMERITER 107 +500 - 108 +000	BANDEL 16.4
GÖRKAD AV M. SVANBERG	DATUM 2022-02-28	SKALA 1:2000	FORMAT A1	RITINGSNUMMER FÖRVALTNING JP06-11-4.52-00	BLAD 0001
			NÄSTA BLAD 0002	ANDR.	
idb_förmåna		glottime		idb_username	



KOORDINATSYSTEM
SYSTEM I PLAN: SWEREF 99 20 15
SYSTEM I HÖJD: RH 2000

NY ANLÄGGNING

0+000

1000

2000

GRÄNS FÖR JÄRNVÄGSMARK/
GRÄNS FÖR VÄGOMRÅDE

AVGRÄNSNING MELLAN OLIKA
TYPER AV MARKANSPRÅK

VÄXEL

VÄG MED LÄNGDMÄTNING

SLÄNTMARKERING JÄRNVÄG/VÄG
MED FLODESKYLAR

BULLERSKYDDSVALL

YTA FÖR UPPLÄGNGNSPLATS
MED NUMRERING

YTA FÖR ETABLERINGSOMRÅDE
MED NUMRERING

FÖRÖRÖJNINGSDAMM

STÅNGSEL

SPÄRNÄRA BULLERSKYDD

VÄGRÄCKE

OMLEDNING AV SKOTERLED

TRUMMA

VATTENLEDNING

SPILLVATTENLEDNING

TRYCKSAT SPILLVATTENLEDNING

DAGVATTENLEDNING

DAGVATTENBRUNN

PUMPSTATION

NEDSTIGNINGSBRUNN

MARKANSPRÅK

GRÄNS FÖR JÄRNVÄGSMARK/
GRÄNS FÖR VÄGOMRÅDE

AVGRÄNSNING MELLAN OLIKA
TYPER AV MARKANSPRÅK

BEFINTLIGT

TRAKTERGRÄNS

FASTIGHETSGRÄNS

GRÄNS FÖR DETALJPLAN

BÄCK/DIKE

SKOTERLED

STÅNGSEL

MITTRÄCKE

TRUMMA

1:79

FASTIGHETSBETECKNING

ÖVRIGT

SKYDDSGÅRD UNDER BYGGTIDEN

VÄGANSLUTNING TILL BEFINTLIG
ALLMAN VÄG SOM STÅNGS GENOM
SÄRSKILT BESLUT

VÄGDEL SOM RIVS

Den här ritning är Trafikverkets egendom. Allt obehörigt
begärande av ritningen beivras enligt lag.
TRAFIKVERKET

B BORTTAGEN FELAKTIG LINJE I SERVICEVÄG		JA	220228
A JUSTERAD GRANS FÖR SERVITUT SERVICEVÄG		JA	210205
ÄNDR. ÄNDRINGEN AVISER		SEN	ÄNDR. DATUM
TYP AV PLAN			
JÄRNVÄGSPLAN			
LEVERANTÖR	AVDELNING	LEVERANS/ÄNDRINGS-PM	TEKNISKPÅRÅDE
www.afconsult.com	UPPDRAGSNUMMER 731561	KONSTRUKTIONSNUMMER	GRÄNSNINGSSYSTEM / SYFTE
	NORRBOTNIABANAN		HANDLINGSTYP
SKAPAD AV E. JOHANSSON	YTTERBYN - SKELLEFTÅ C		ANLÄGGNINGSTYP
GRANSKAD AV M. NYBERG	JP06, GRANDBODARNA - SÖDRA TUVAN		MARK
FÖRKLARAD AV M. SVANBERG	DATA 2022-02-28	SKALA 1:2000	PROJEKTERARE 108 +000 - 109 +000
ILLUSTRATIONSKARTA		DRITINGSNUMMER FÖRVALTNING	BLAD 0002
		DRITINGSNUMMER FÖRVALTNING	BLAD 0003
		DRITINGSNUMMER FÖRVALTNING	BLAD 0003

100_000000

143

V

A

V


143

A

plotline

100_000000

Den här ritning är Trafikverkets egendom. Allt obehörigt
begränsas av riktningen bevisat enligt lag.
TRAFIKVERKET

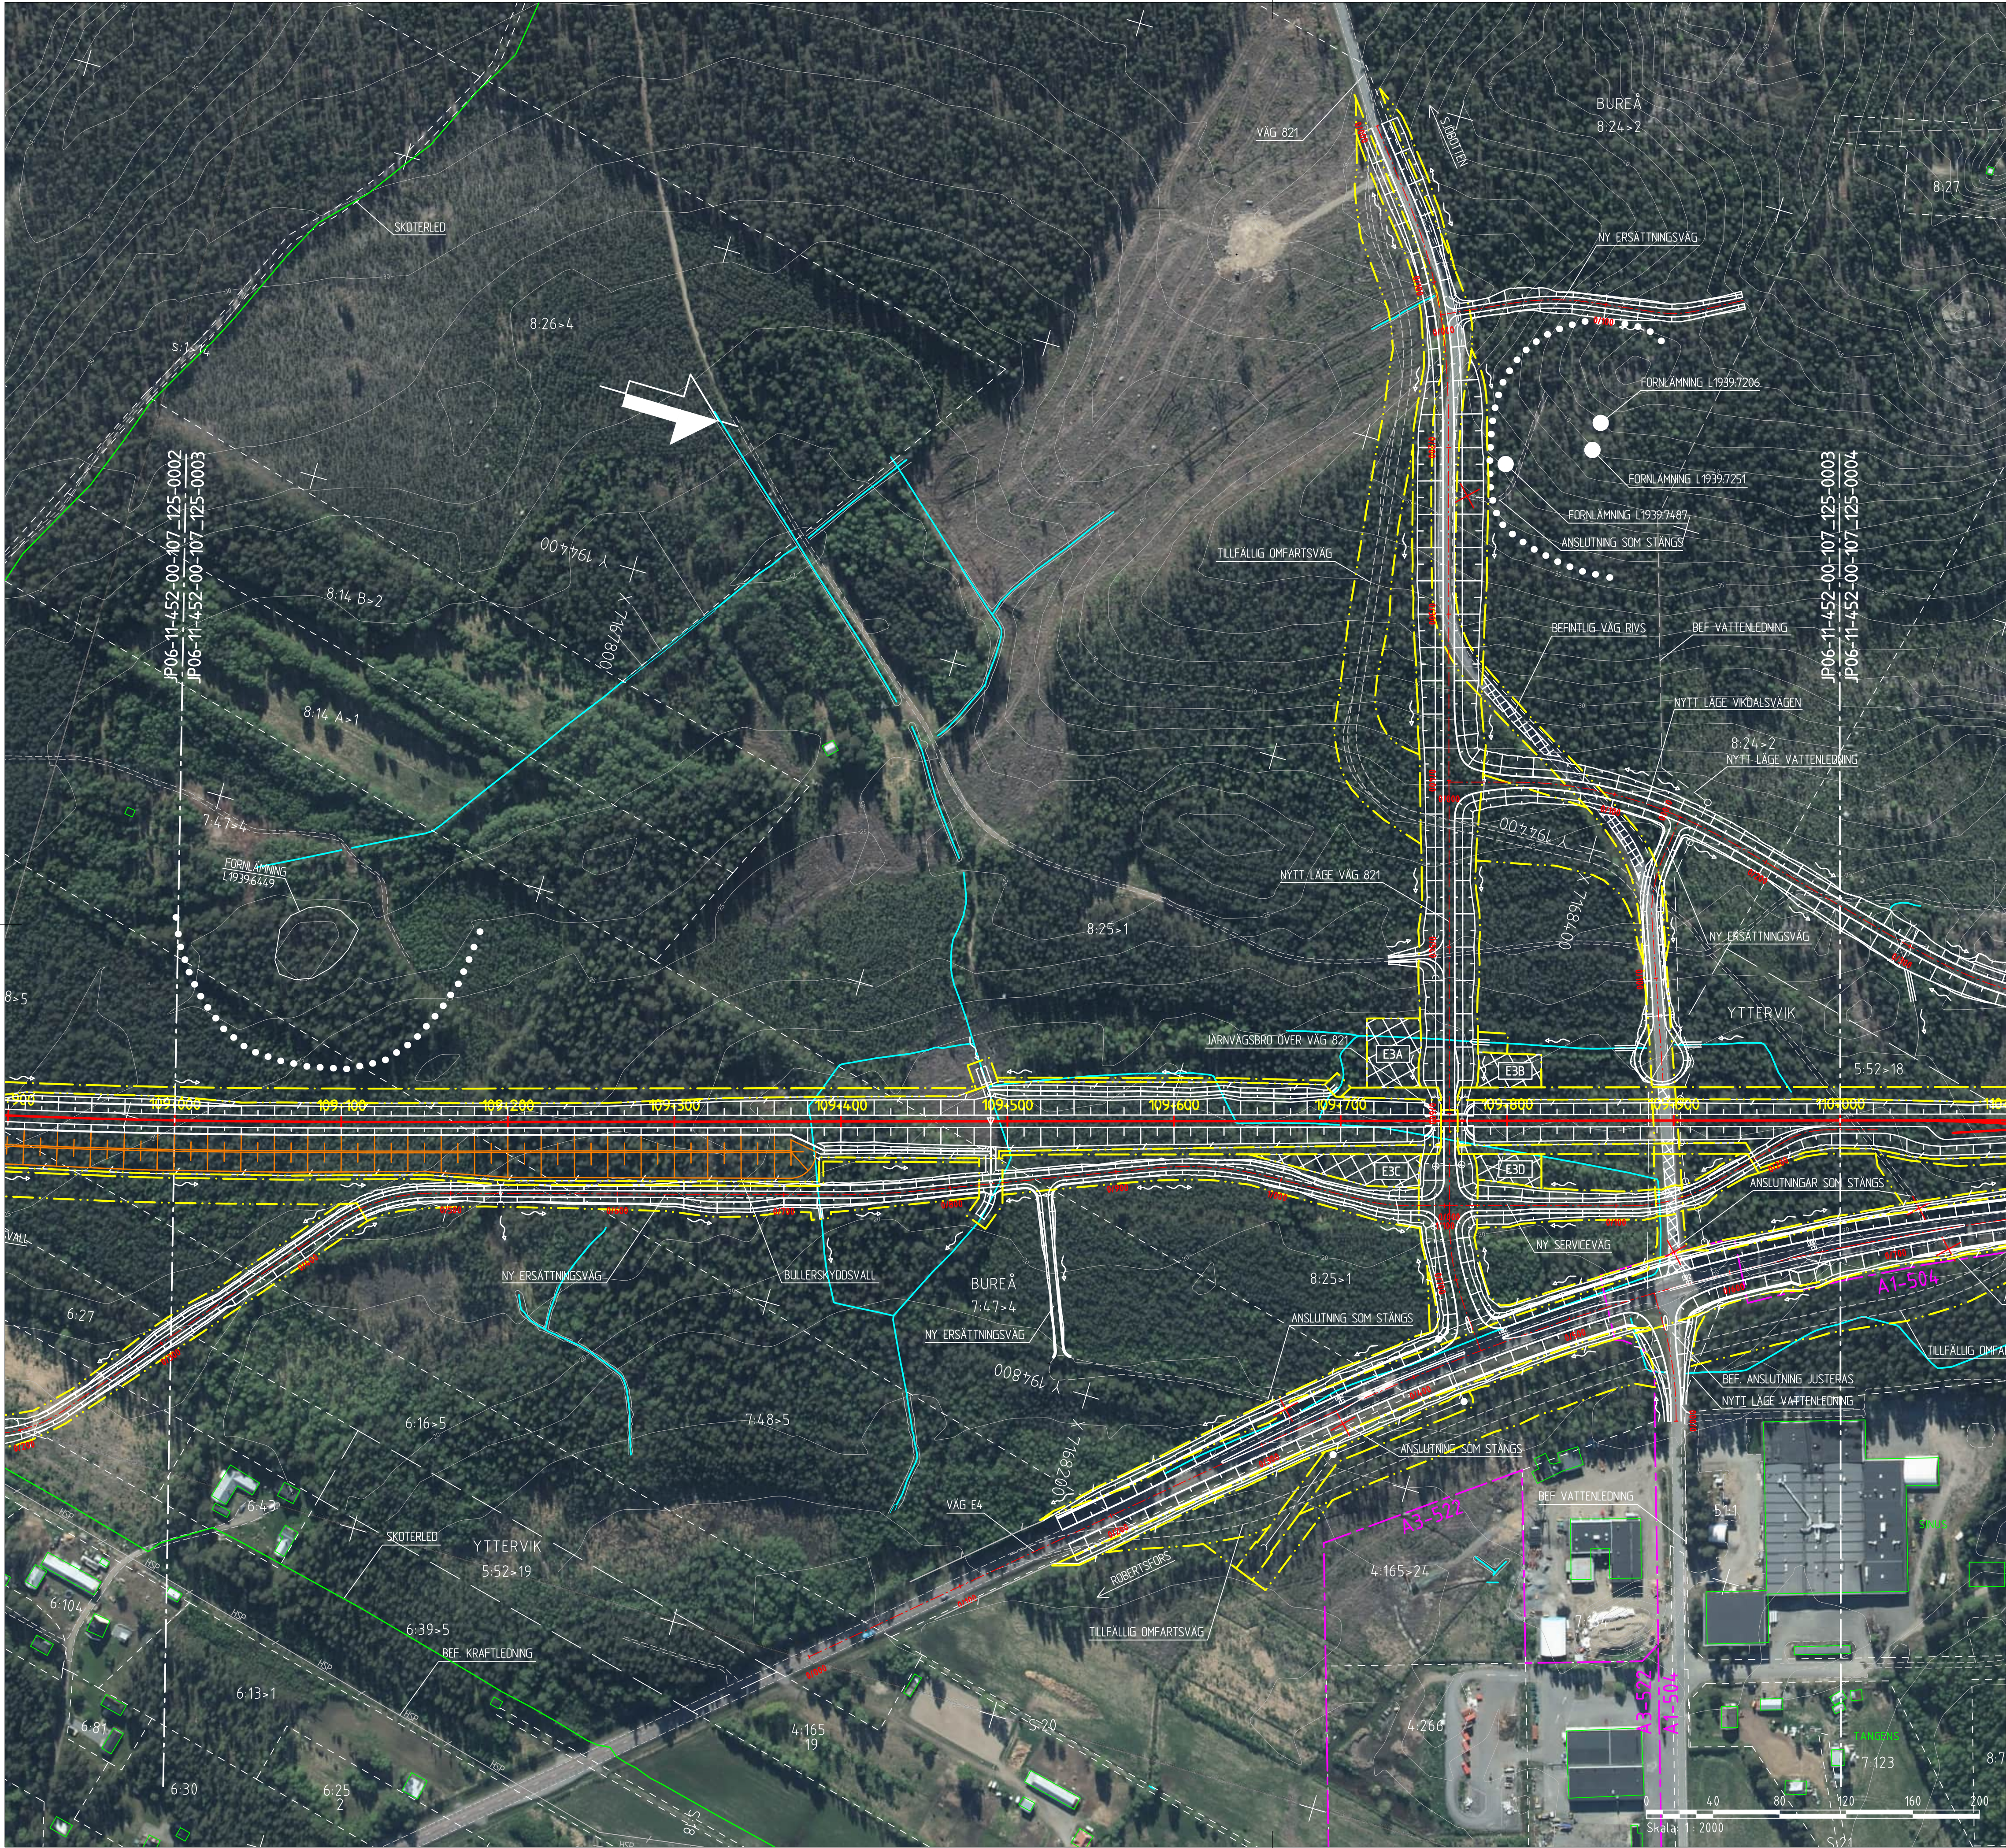

KOORDINATSYSTEM
SYSTEM I PLAN: SWEREF 99 20 15
SYSTEM I HÖJD: RH 2000

NY ANLÄGGNING

- 0+000 NORRBOTNIABANAN JÄRNVÄG, SPÄRRITT MED LÄNGDMÄTNING
- VÄXEL
- VÄG MED LÄNGDMÄTNING
- SLÄNTMARKERING JÄRNVÄG/VÄG MED FLÖDESPILAR
- BULLERSKYDDSVALL
- YTA FÖR UPPLÄGGENINGSPLATS MED NUMRERING
- YTA FÖR ETABLERINGSOMRÅDE MED NUMRERING
- FÖRDRÖJNINGSDAMM
- STÅNGSEL
- SPÄRRÄRA BULLERSKYDD
- VÄGRÄCKE
- OMLEDNING AV SKOTERLED
- TRUMMA
- VATTENLEDNING
- SPILLVATTENLEDNING
- TRYCKSATT SPILLVATTENLEDNING
- DAGVATTENLEDNING
- DAGVATTENBRUNN
- PUMPSTATION
- NEDSTIGNINGSBRUNN

MARKANSPRÅK


- GRÄNS FÖR JÄRNVÄGSMARK/GRÄNS FÖR VÄGOMRÅDE
- AVGRÄNSNING MELLAN OLIKA TYPER AV MARKANSPRÅK

BEFINTLIGT


- TRAKTERGRÄNS
- FASTIGHETSGRÄNS
- GRÄNS FÖR DETALJPLAN
- BÄCK/DIKE
- SKOTERLED
- STÅNGSEL
- MITTRÄCKE
- TRUMMA
- FASTIGHETSBETECKNING

ÖVRIGT

- SKYDDSAITGÅRD UNDER BYGGTIDEN
- VÄGANSLUTNING TILL BEFINTLIG ALLMÄN VÄG SOM STÅNGS GENOM SÄRSKILT BESLUT
- VÄGDEL SOM RIVS

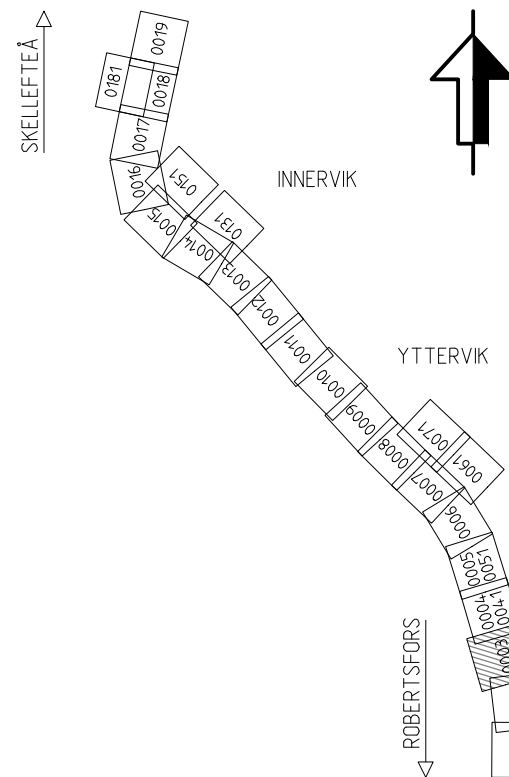

A JUSTERADE GRÄNSER SINUSGATAN		JA	220228
ÄNDRINGEN AVSER		SEN	ÄNDR. DATUM
TYP: A1 PLAN			
JÄRNVÄGSPLAN			
LEVERANTÖR	AVDELNING	LEVERANS-/ÄNDRINGS-PM	TEKNIKPRÅGE
www.afconsult.com	UPPDRAGSNUMMER 731561	KONSTRUKTIONSNUMMER	GRÄNSNINGSSYSTEM / SYFTE
TRAFIKVERKET	NORRBOTNIABANAN		HANDLINGSTYP
SKAPAD AV: EL JOHANSSON	YTTERBYN - SKELLEFTEÅ C		ANLÄGGNINGSTYP
GRANSKAD AV: M. NYBERG	JP06, GRANDBODARNA - SÖDRA TUVAN		MARK
GRANSKAD AV: M. SVANBERG	ILLUSTRATIONSKARTA		PROJEKTMETER 109 +000 - 110 +000
GRANSKAD AV: M. SVANBERG	SKALA 1:2000		BLAD 14.4
DATUM 2022-02-28	FÖRST A1	RITINGSNUMMER FÖRVALTNING	RITINGSNUMMER PROJEKT
		0003	JP06-11-452-00
			BLAD 14.4
			ÄNDR. A

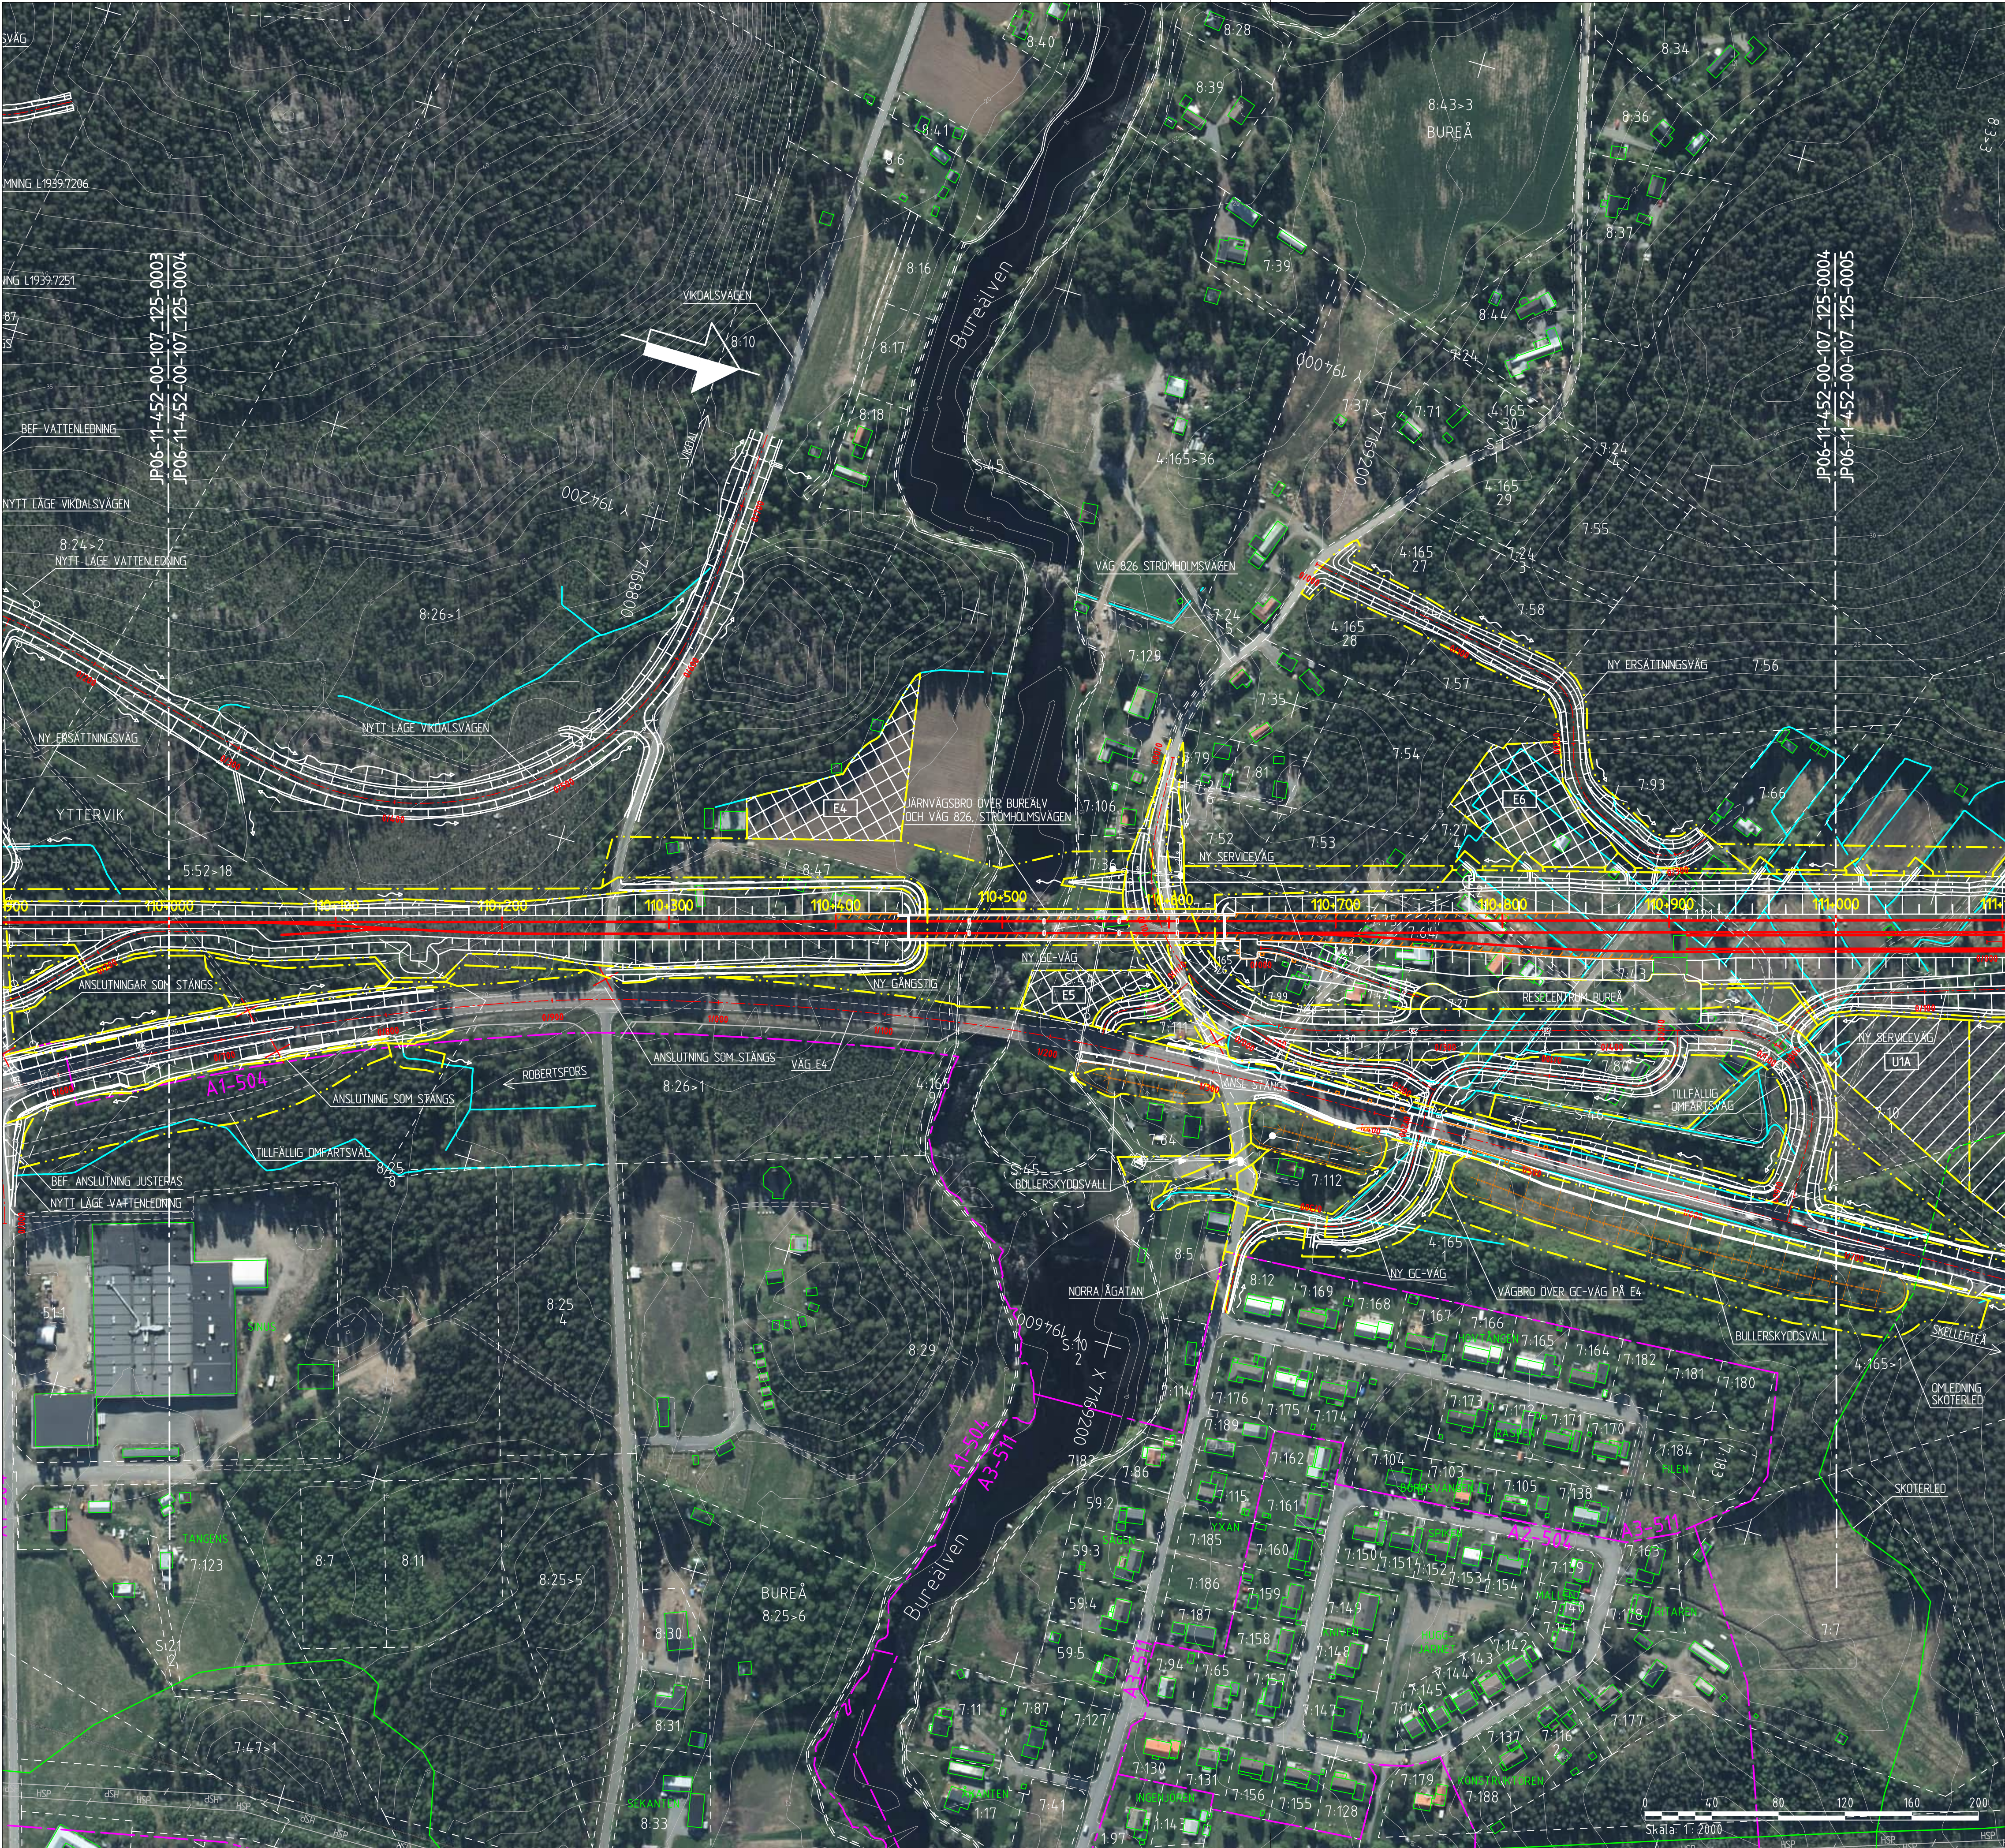

NY ANLÄGGNING

0+000

VÄXEL

VÄG MED LÄNGDMÄTNING

SLÄNTMARKERING JÄRNVÄG/VÄG MED FLÖDESPILAR

BULLERSKYDDSVALL

YTA FÖR UPPLÄGGENINGSPLATS MED NUMRERING

YTA FÖR ETABLERINGSOMRÅDE MED NUMRERING

FÖRDRÖJNINGSDAMM

STÅNGSEL

SPÅRNÄRA BULLERSKYDD

VÄGRÄCKE

OMLEDNING AV SKOTERLED

TRUMMA

VATTENLEDNING

SPILLVATTENLEDNING

TRYCKSATT SPILLVATTENLEDNING

DAGVATTENLEDNING

DAGVATTENBRUNN

PUMPSTATION

NEDSTIGENBRUNN

MARKANSPRÅK

GRÄNS FÖR JÄRNVÄGSMARK/GRÄNS FÖR VÄGOMRÅDE

AVGRÄNSNING MELLAN OLIKA TYPER AV MARKANSPRÅK

BEFINTLIGT

TRAKTERGRÄNS

FASTIGHETSGRÄNS

GRÄNS FÖR DETALJPLAN

BÄCK/DIKE

SKOTERLED

STÅNGSEL

MITTRÄCKE

TRUMMA

FASTIGHETSBETECKNING


1:79

ÖVRIGT

SKYDÅTSÅTGÅRD UNDER BYGGTIDEN

VÄGANSLUTNING TILL BEFINTLIG ALLMAN VÄG SOM STÅNGS GENOM SÄRSKILT BESLUT

VÄGDEL SOM RIVS

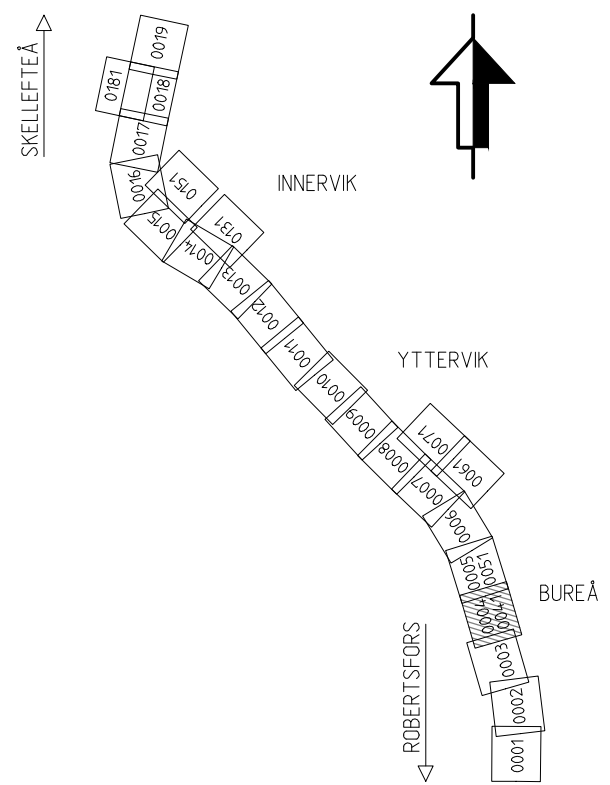

Den här ritning är Trafikverkets egendom. Allt obehörigt
begärande av ritningen beivras enligt lag.
TRAFIKVERKET

C ÄNDRAD GRÄNS CA KM 110+265 SAMT I BROLÄGE KM 110+600		JA	220228
B ETABLERINGSYTA BENÄMND E4 FLYTTAD		JA	210511
A JUSTERAD LÄNGD OCH BREDD GÅNGSTIG UNDER BRO. NY BREDD 3,0 M		JA	210129
ÄNDR. ÄNDRINGEN AVSER		SGN	ÄNDR. DATUM
TYP AV PLAN			
JÄRNVÄGSPLAN			
LEVERANTÖR	AVDELNING	LEVERANS-/ÄNDRINGS-PM	TEKNISKT RÄDE
www.afconsult.com	UPPDRAGSNUMMER 731561	KONSTRUKTIONSNUMMER	GRÄNSSTATUS / SYFTE
TRAFIKVERKET	HÄNDLIGHETSTYP		
GRÄNSAD AV E. JOHANSSON	ANLÄGGNINGSTYP		
GRÄNSAD AV M. NYBERG	MARK		
GRÄNSAD AV E. JOHANSSON	PROJEKTMETER 110 +000 - 111 +000		
M. SVANBERG	RITINGSNUMMER PROJEKT JP06-11-452-00		
BLAD	0004	INSTITUT	0005
BLAD	0004	INSTITUT	0005
BLAD	0004	INSTITUT	0005