



KOORDINATSYSTEM
SYSTEM I PLAN: SWREF 99 20 15
SYSTEM I HÖJD: RH 2000

NY ANLÄGGNING	MARKANSPRÅK
0+000	GRÄNS FÖR JÄRNVÄGSMARK/GRÄNS FÖR VÄGOMRÅDE
VÄXEL	AVGRÄNSNING MELLAN OLIKA TYPER AV MARKANSPRÅK
VÄG MED LÄNGDMÄTNING	BEEFTILIGT
SLÄNTMARKERING JÄRNVÄG/VÄG MED FLÖDESPILAR	TRAKTGRÄNS
BULLERSKYDDSVALL	FASTIGHETSGRÄNS
YTA FÖR UPPLÄGNSPLATS MED NUMRERING	GRÄNS FÖR DETALJPLAN
YTA FÖR ETABLERINGSOMRÅDE MED NUMRERING	BÄCK/DIKE
FÖRDRÖJNINGSDAMM	SKÖTERLED
STÅNGSEL	STÅNGSEL
SPÄRNÄRA BULLERSKYDD	MITTRÄCKE
VÄGRÄCKE	TRUMMA
OMLEDNING AV SKÖTERLED	1:79
TRUMMA	FASTIGHETSBETECKNING
VATTENLEDNING	ÖVRIGT
SPILLVATTENLEDNING	SKYDDÅTGÅRD UNDER BYGGIDEN
TRYCKSATT SPILLVATTENLEDNING	VÄGANSLUTNING TILL BEFTILIG ALLMÄN VÄG SOM STÅNGS GENOM SÄRSKILT BESLUT
DAGVATTENLEDNING	VÄGDEL SOM RIVS
DAGVATTENBRUNN	
PUMPSTATION	
NEDSTIGNINGSBRUNN	

Den här ritningen är Trafikverkets egendom. Allt obehörigt brukande av ritningen beivras enligt lag. TRAFIKVERKET

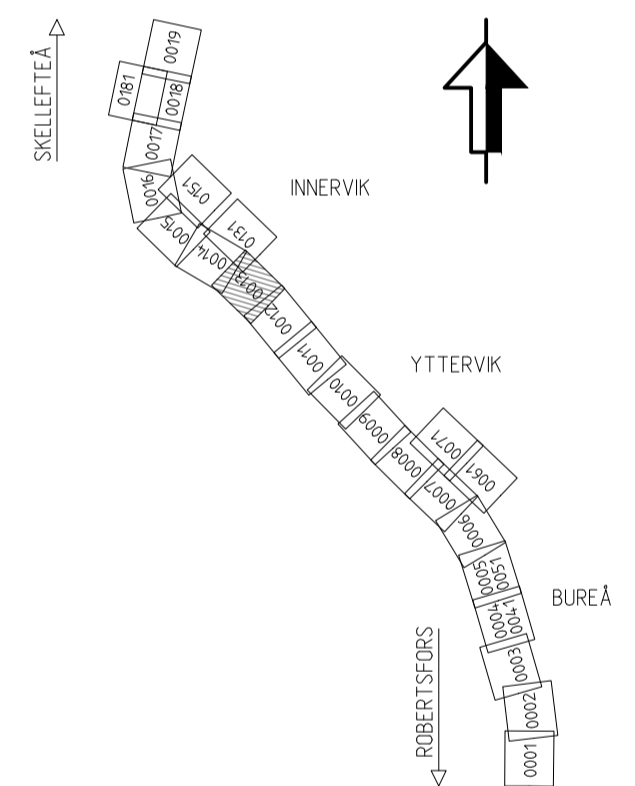


TYP AV PLAN			
LEVERANTÖR	AVDELNING	LEVERANS-/ÄNDRINGS-PM	TEKNISKTOMÅTE
www.afconsult.com	UPPDRAGSNUMMER 731561	KONSTRUKTIONSNUMMER	GRÄNSNINGSTATUS / SYFTE
TRAFIKVERKET	NORRBOTNIABANAN		HANDLINGSTYP
SKAPAD AV L. JOHANSSON	YTTERVIK - SKELLEFTÅ C		ANLÄGGNINGSTYP
GRANSKAD AV M. NYBERG	JP06, GRANDBODARNA - SÖDRA TUVAN		MARK
ILLUSTRATIONSKARTA	SKALA 1:2000	FÖRFRAT A1	FLÖKTERMETER 119 +000 - 120 +000
BAND 14.4	DATUM 2022-02-28	RITNINGSNUMMER FÖRVALTNING	BLAD 0013
NÄSTA BLAD	0014	ANDR.	

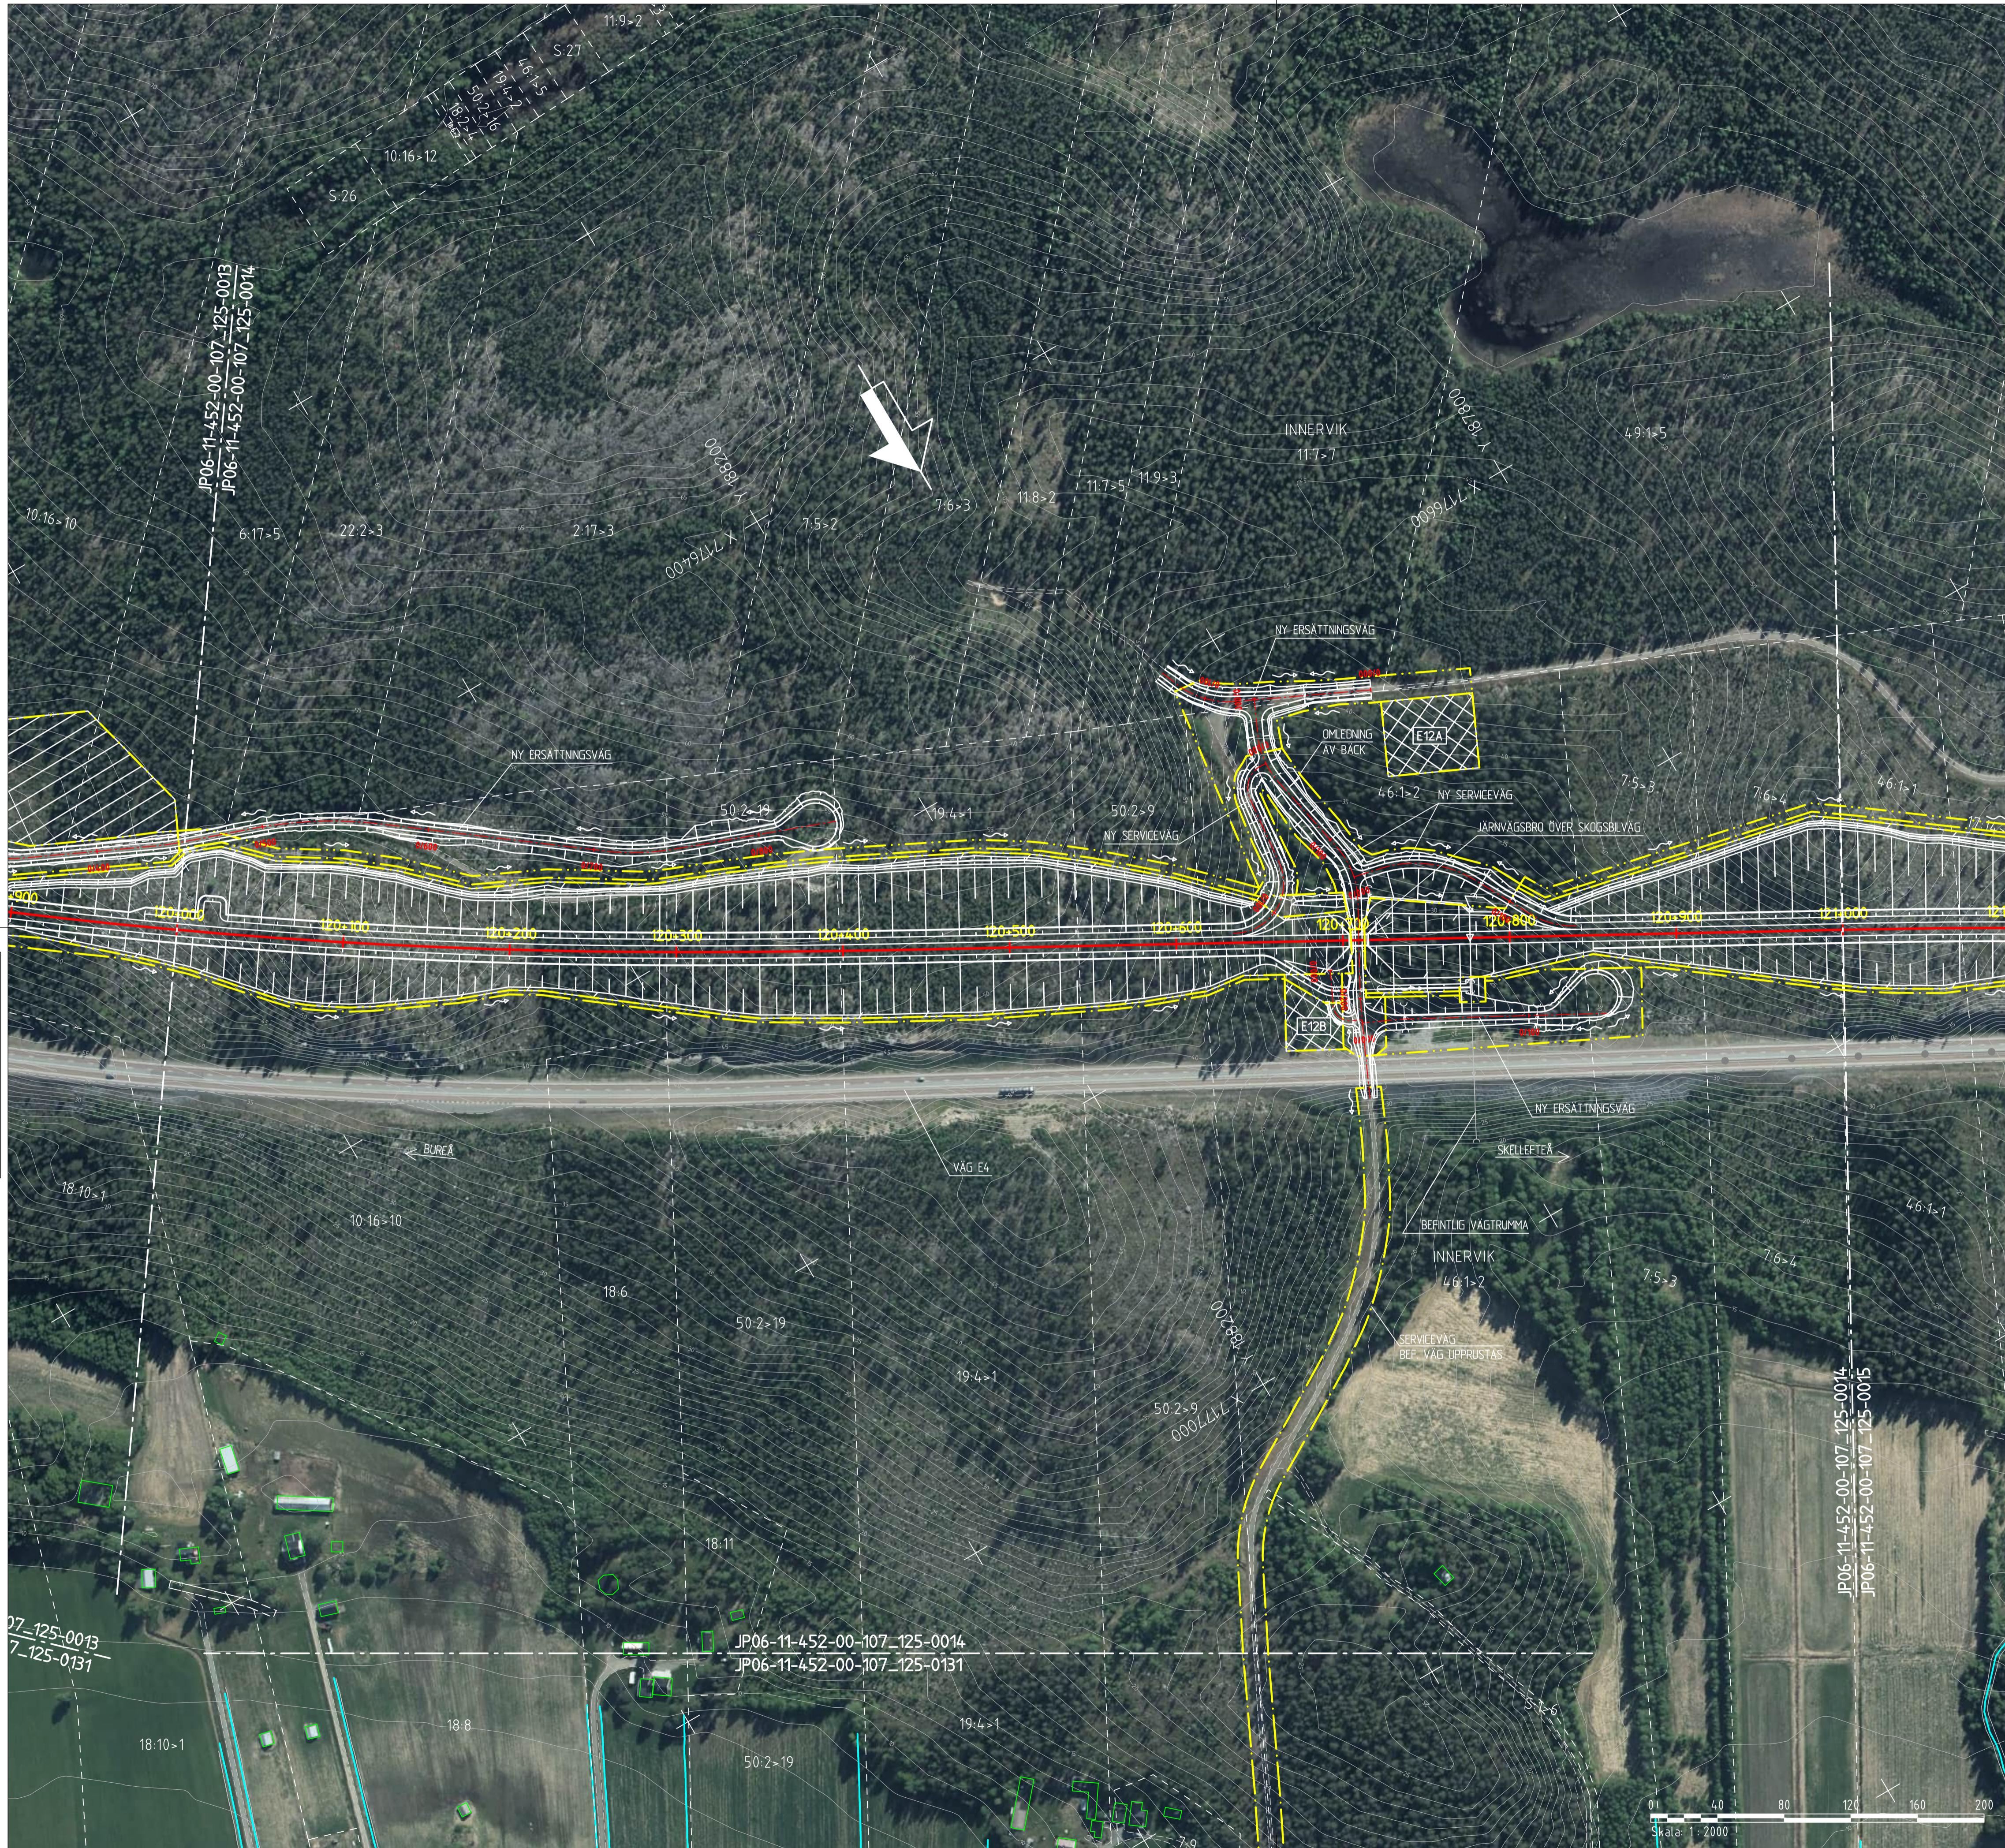

KOORDINATSYSTEM
SYSTEM I PLAN: SWREF 99 20 15
SYSTEM I HÖJD: RH 2000

NY ANLÄGGNING	MARKANSPRÅK
0+000	GRÄNS FÖR JÄRNVÄGSMARK/ GRÄNS FÖR VÄGOMRÅDE
VÄXEL	AVGRÄNSNING MELLAN OLKA TYPER AV MARKANSPRÅK
VÄG MED LÄNGDMÄTNING	BEEFTILIGT
SLÄNTMARKERING JÄRNVÄG/VÄG MED FLÖDESPILAR	TRAKTGRÄNS
BULLERSKYDDSVALL	FASTIGHETSGRÄNS
YTA FÖR UPPLÄGGNINGSPLATS MED NUMRERING	GRÄNS FÖR DETALJPLAN
YTA FÖR ETABLERINGSOMRÅDE MED NUMRERING	BÄCK/DIKE
FÖRDRÖJNINGSDAMM	SKÖTERLED
STÅNGSEL	STÅNGSEL
SPÄRNÄRA BULLERSKYDD	MITTRÄCKE
VÄGRÄCKE	TRUMMA
OMLEDNING AV SKÖTERLED	1:79
TRUMMA	FASTIGHETSBETECKNING
VATTENLEDNING	ÖVRIGT
SPILLVATTENLEDNING	SKYDDSGÅRD UNDER BYGGTIDEN
TRYCKSATT SPILLVATTENLEDNING	VÄGANSLUTNING TILL BEFTILIG ALLMÄN VÄG SOM STÅNGS GENOM SÄRSKILT BESLUT
DAGVATTENLEDNING	VÄGDEL SOM RIVS
DAGVATTENBRUNN	
PUMPSTATION	
NEDSTIGNINGSBRUNN	

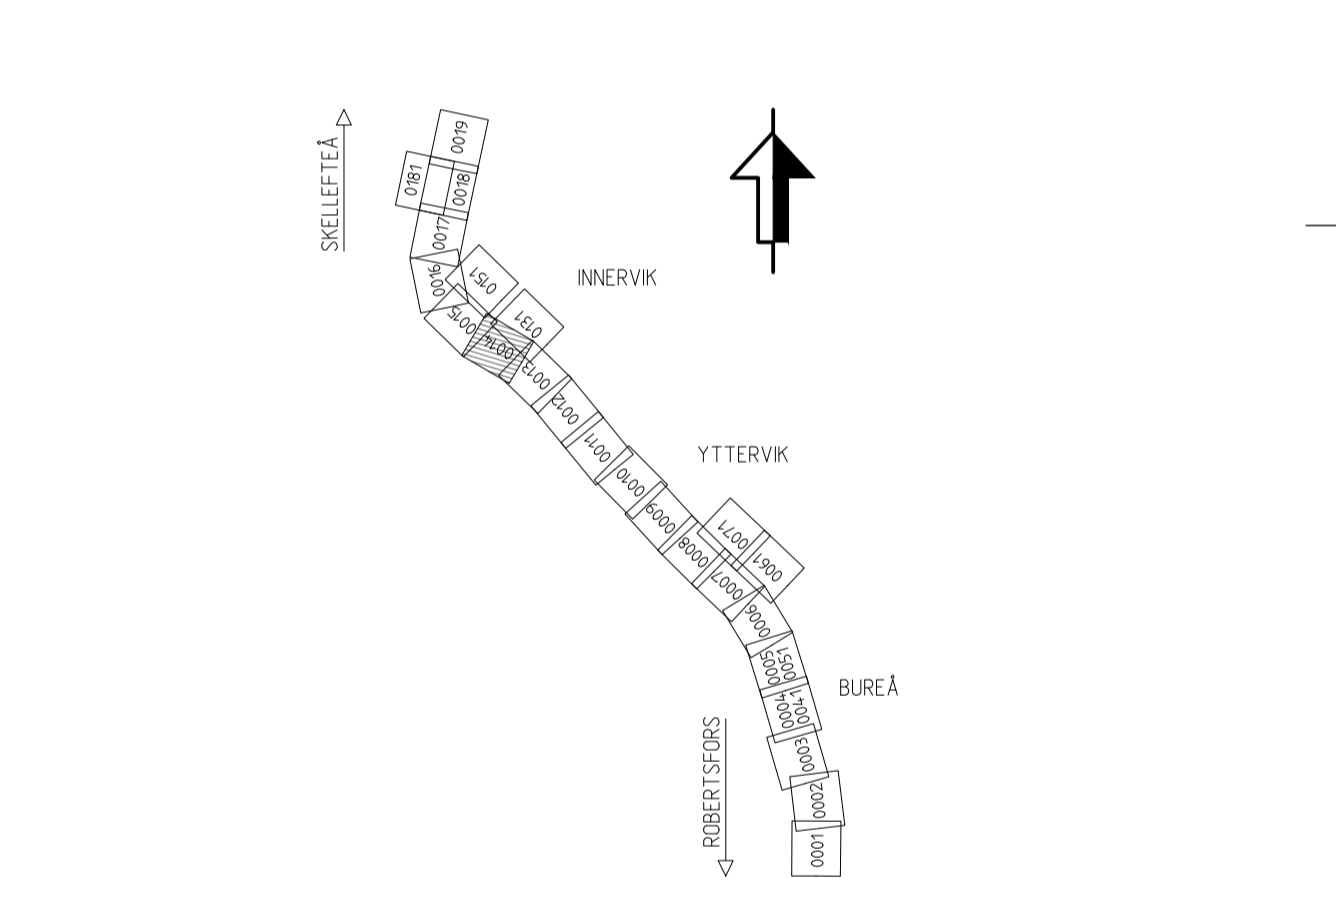

Den här ritningen är Trafikverkets egendom. Allt obehörigt
begagnande av ritningen beivras enligt lag.
TRAFIKVERKET


07_125-0013
7_125-0131

JP06-11-452-00-107_125-0014
JP06-11-452-00-107_125-0131

JP06-11-452-00-107_125-0014
JP06-11-452-00-107_125-0015




TYP AV PLAN			
LEVERANTÖR		AVDELNING	TEKNISKTOMÅL
www.afconsult.com		LEVERANS-/ÄNDRINGS-PM	
SKAPAD AV	UPPRAGSNUMMER	KONSTRUKTIONSNUMMER	GRÄNSNINGSTATUS / SYFTE
L. JOHANSSON	731561		
GRANSKAD AV	ANLÄGGNINGSTYP		HANDLINGSTYP
M. NYBERG	NORRBOTNIABANAN		MARK
M. SVANBERG	YTTERRIK - SKELLEFTEÅ C		FLÖKTERMETER
	JP06, GRANDBODARNA - SÖDRA TUVAN		120 +000 - 121 +000
	ILLUSTRATIONSKARTA		BANDEL
	DATUM	SKALA	14,4
	2022-02-28	1:2000	
	FÖRFRAT	RITINGSNUMMER FÖRVALTNING	BLAD
	A1		0014
			NÄSTA BLAD
			0015
			ANDR.

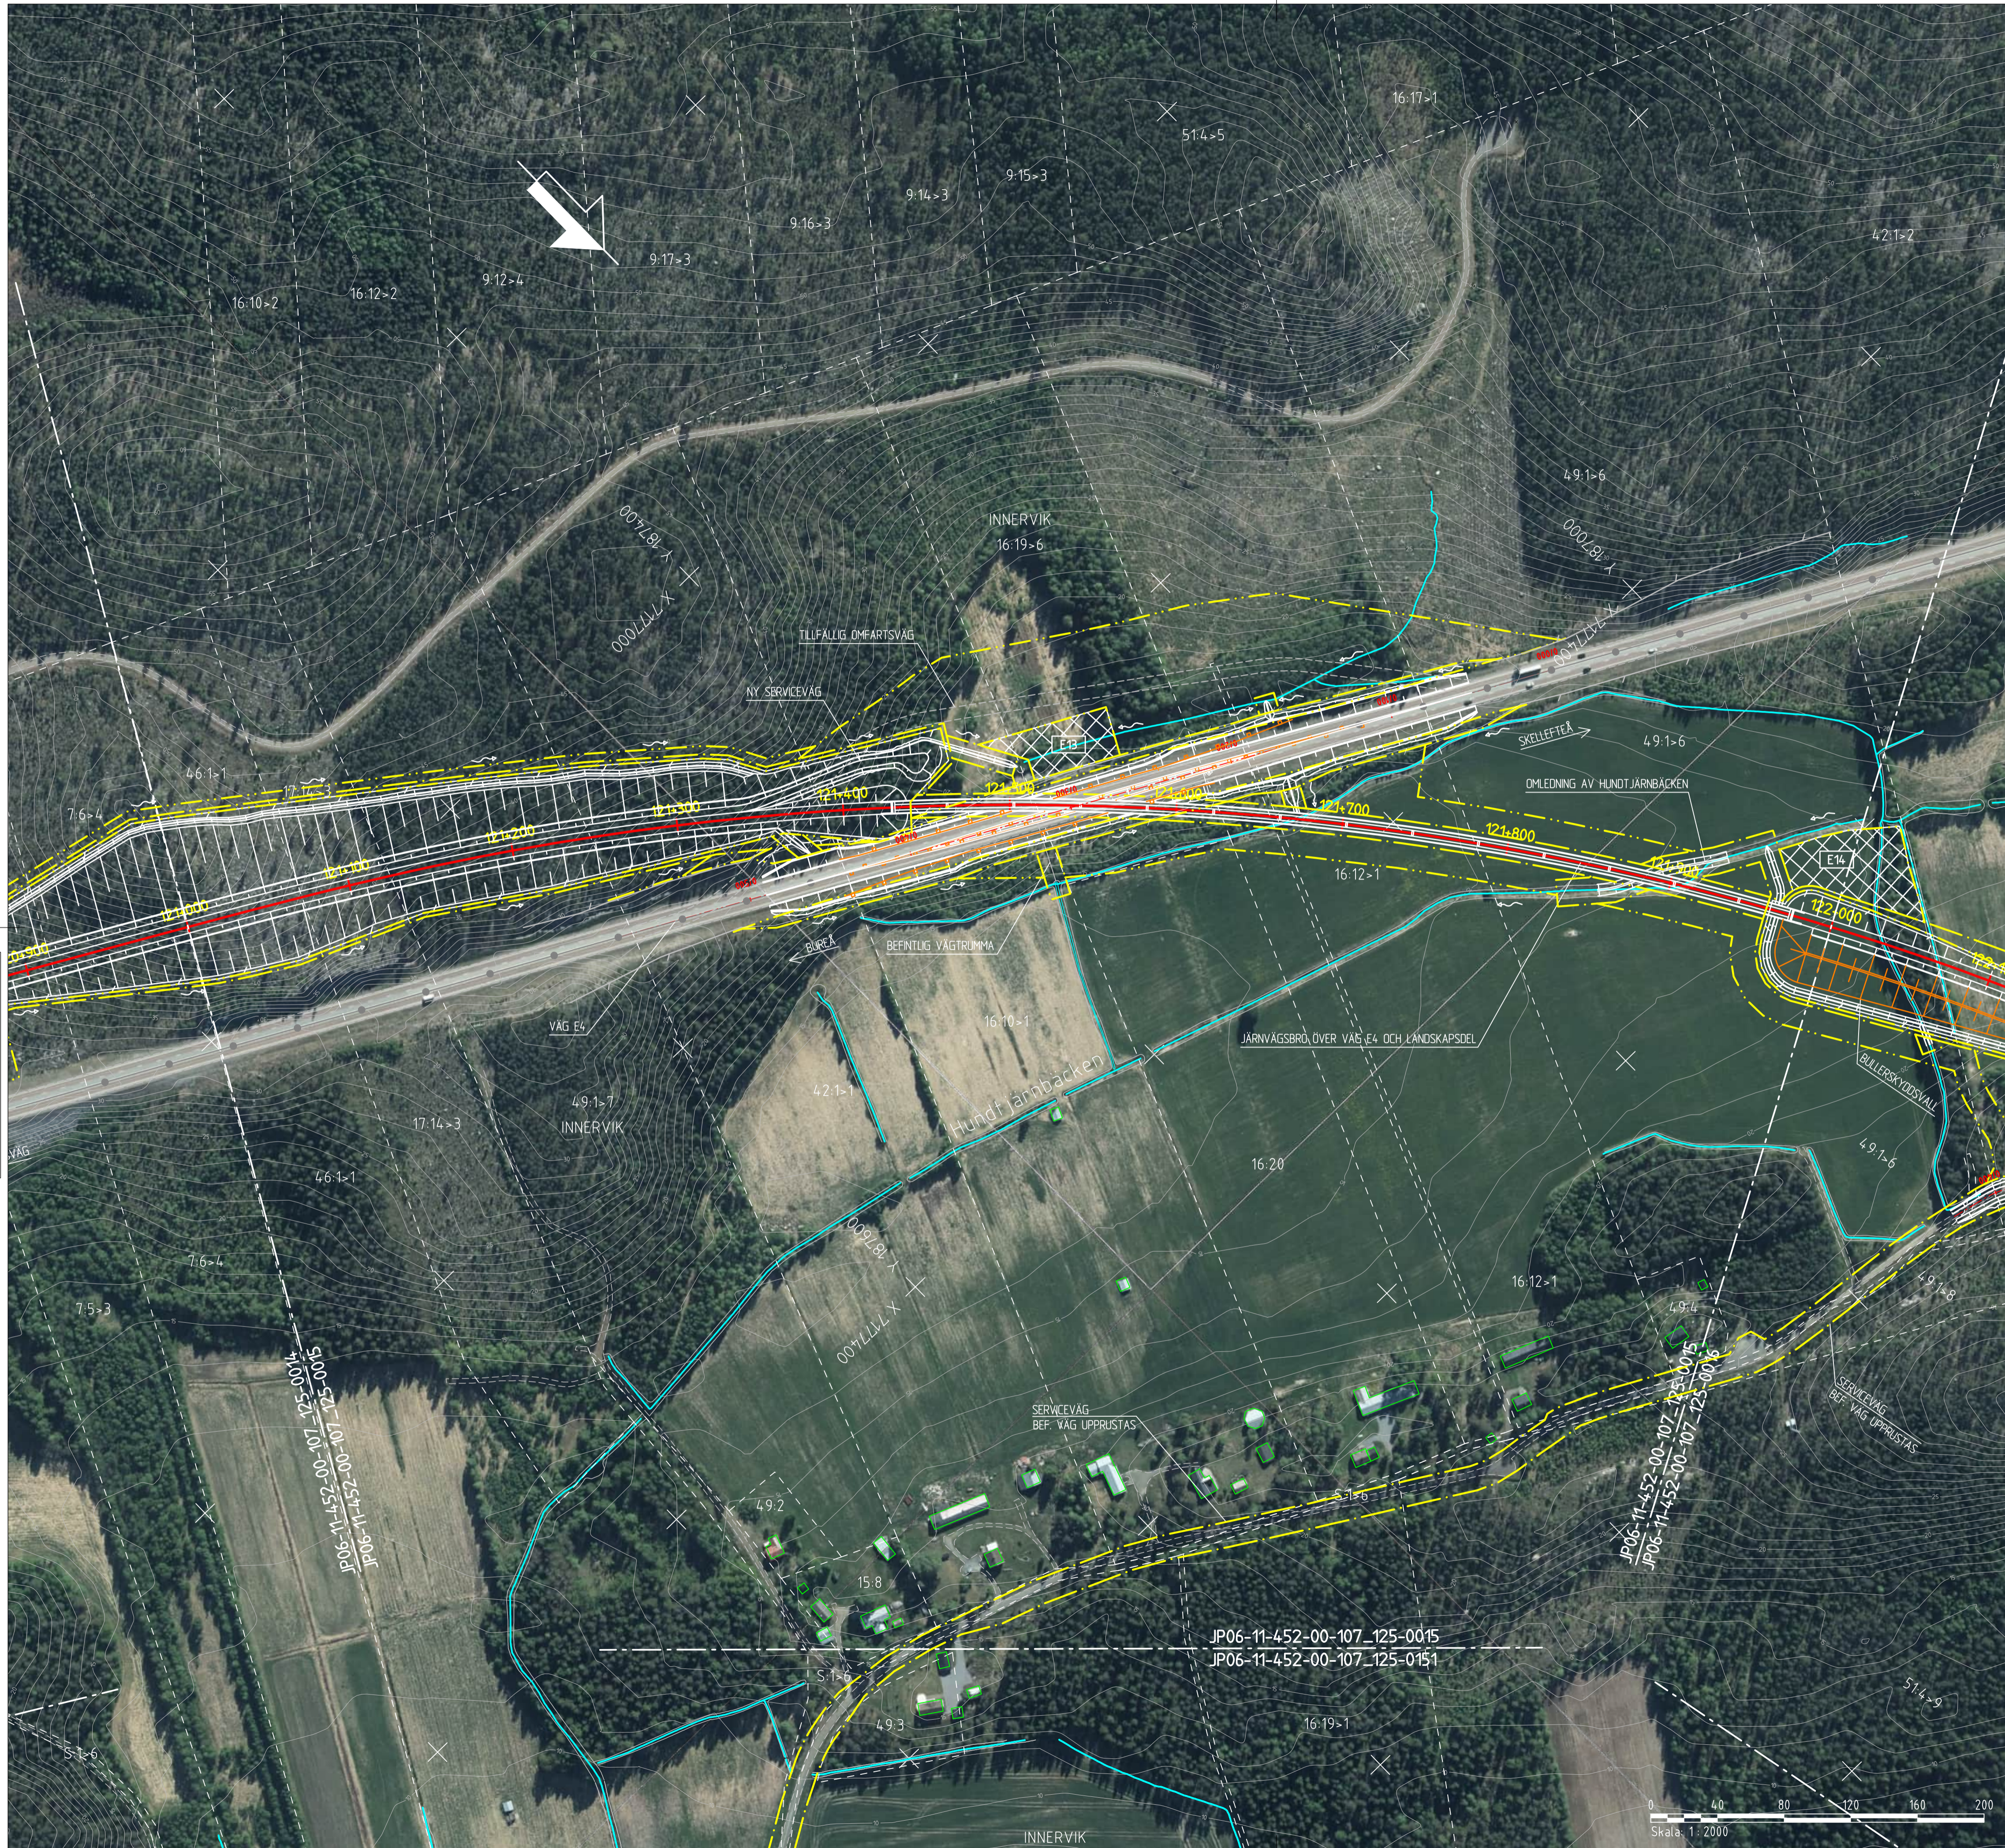

KOORDINATSYSTEM
 SYSTEM I PLAN: SWREF 99 20 15
 SYSTEM I HÖJD: RH 2000

NY ANLÄGGNING	MARKANSPRÅK
0+000 NORRBOTNIABANAN JÄRNVÄG, SPÅRMITT MED LÄNGDMÄTNING	GRÄNS FÖR JÄRNVÄGSMARK/ GRÄNS FÖR VÄGOMRÅDE
VÄXEL	AVGRÄNSNING MELLAN OLKA TYPER AV MARKANSPRÅK
VÄG MED LÄNGDMÄTNING	BEFINTLIGT
SLÄNTMARKERING JÄRNVÄG/VÄG MED FLODESPILAR	TRAKTGRÄNS
BULLERSKYDDSVALL	FASTIGHETSGRÄNS
YTA FÖR UPPLÄGNNINGSPLATS MED NUMRERING	GRÄNS FÖR DETALJPLAN
YTA FÖR ETABLERINGSOMRÅDE MED NUMRERING	BÄCK/DIKE
FÖRDRÖJNINGSDAMM	SKÖTERLED
STÅNGSEL	STÅNGSEL
SPÅRNÄRA BULLERSKYDD	MITTRÄCKE
VÄGRÄCKE	TRUMMA
OMLEDNING AV SKÖTERLED	1:79 FASTIGHETSBECKENING
TRUMMA	ÖVRIGT
VATTENLEDNING	SKYDÅSGÅRD UNDER BYGGETIDEN
SPILLVATTENLEDNING	VÄGANSLUTNING TILL BEFINTLIG ALLMÄN VÄG SOM STÅNGS GENOM SÄRSKILT BESLUT
TRYCKSATT SPILLVATTENLEDNING	VÄGDEL SOM RIVS
DAGVATTENLEDNING	
DAGVATTENBRUNN	
PUMPSTATION	
NEDSTIGNINGSBRUNN	

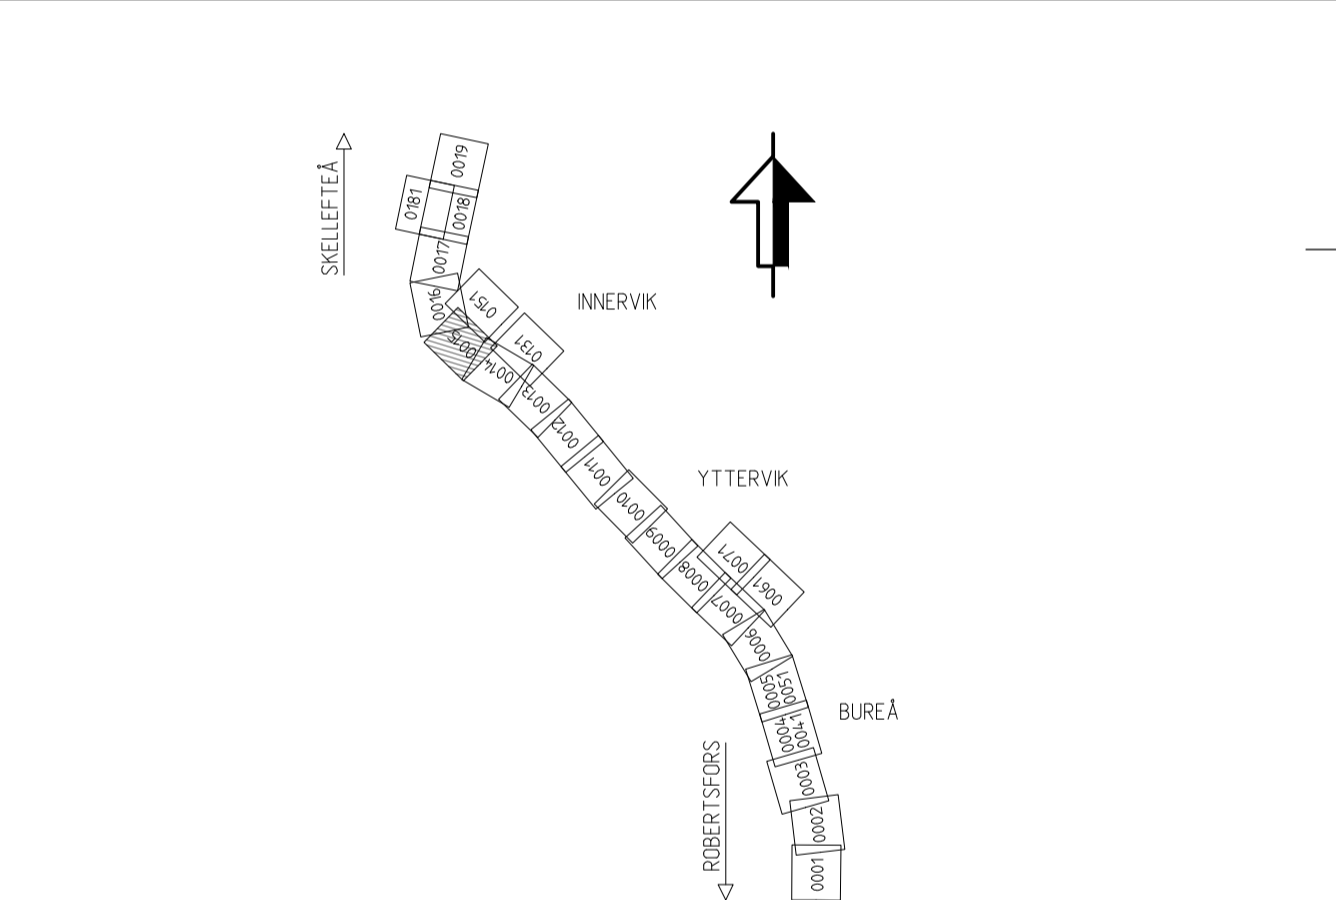


Detta ritning är Trafikverkets egendom. Allt obehörigt
 begagnande av ritningen beivras enligt lag.
 TRAFIKVERKET

JP06-11-452-00-107_125-0014
 JP06-11-452-00-107_125-0015

JP06-11-452-00-107_125-0015
 JP06-11-452-00-107_125-0151




A	JUSTERADE GRÄNSER BRÖLÄGE KM CA 121+490 OCH 121+600	JA	220228
ANDR.	ANDRINGS AVSER	SKN	ANDR. DATUM
TYP AV PLAN			
JÄRNVÄGSPLAN			
LEVERANTÖR	AVDELNING	LEVERANS-/ÄNDRINGS-PM	TEKNISKT RÅDE
www.afconsult.com	UPPDRAGSNUMMER 731561	KONSTRUKTIONSNUMMER	GRÄNSNINGSTATUS / SYFTE
TRAFIKVERKET	NORRBOTNIABANAN		HANDLINGSTYP
SKAPAD AV M. JOHANSSON	YTTERBYN - SKELLEFTEÅ C		ANLÄGGNINGSTYP
GRANSKAD AV M. NYBERG	JP06, GRANDBODARNA - SÖDRA TUVAN		MARK
FÖRKLARAD AV M. SVANBERG	DATUM 2022-02-28	SKALA 1:2000	BLAD 0015
	FÖRFRAT A1	RITNINGNUMMER FÖRVALTNING	NÄSTA BLAD 0016
			ANDR. A

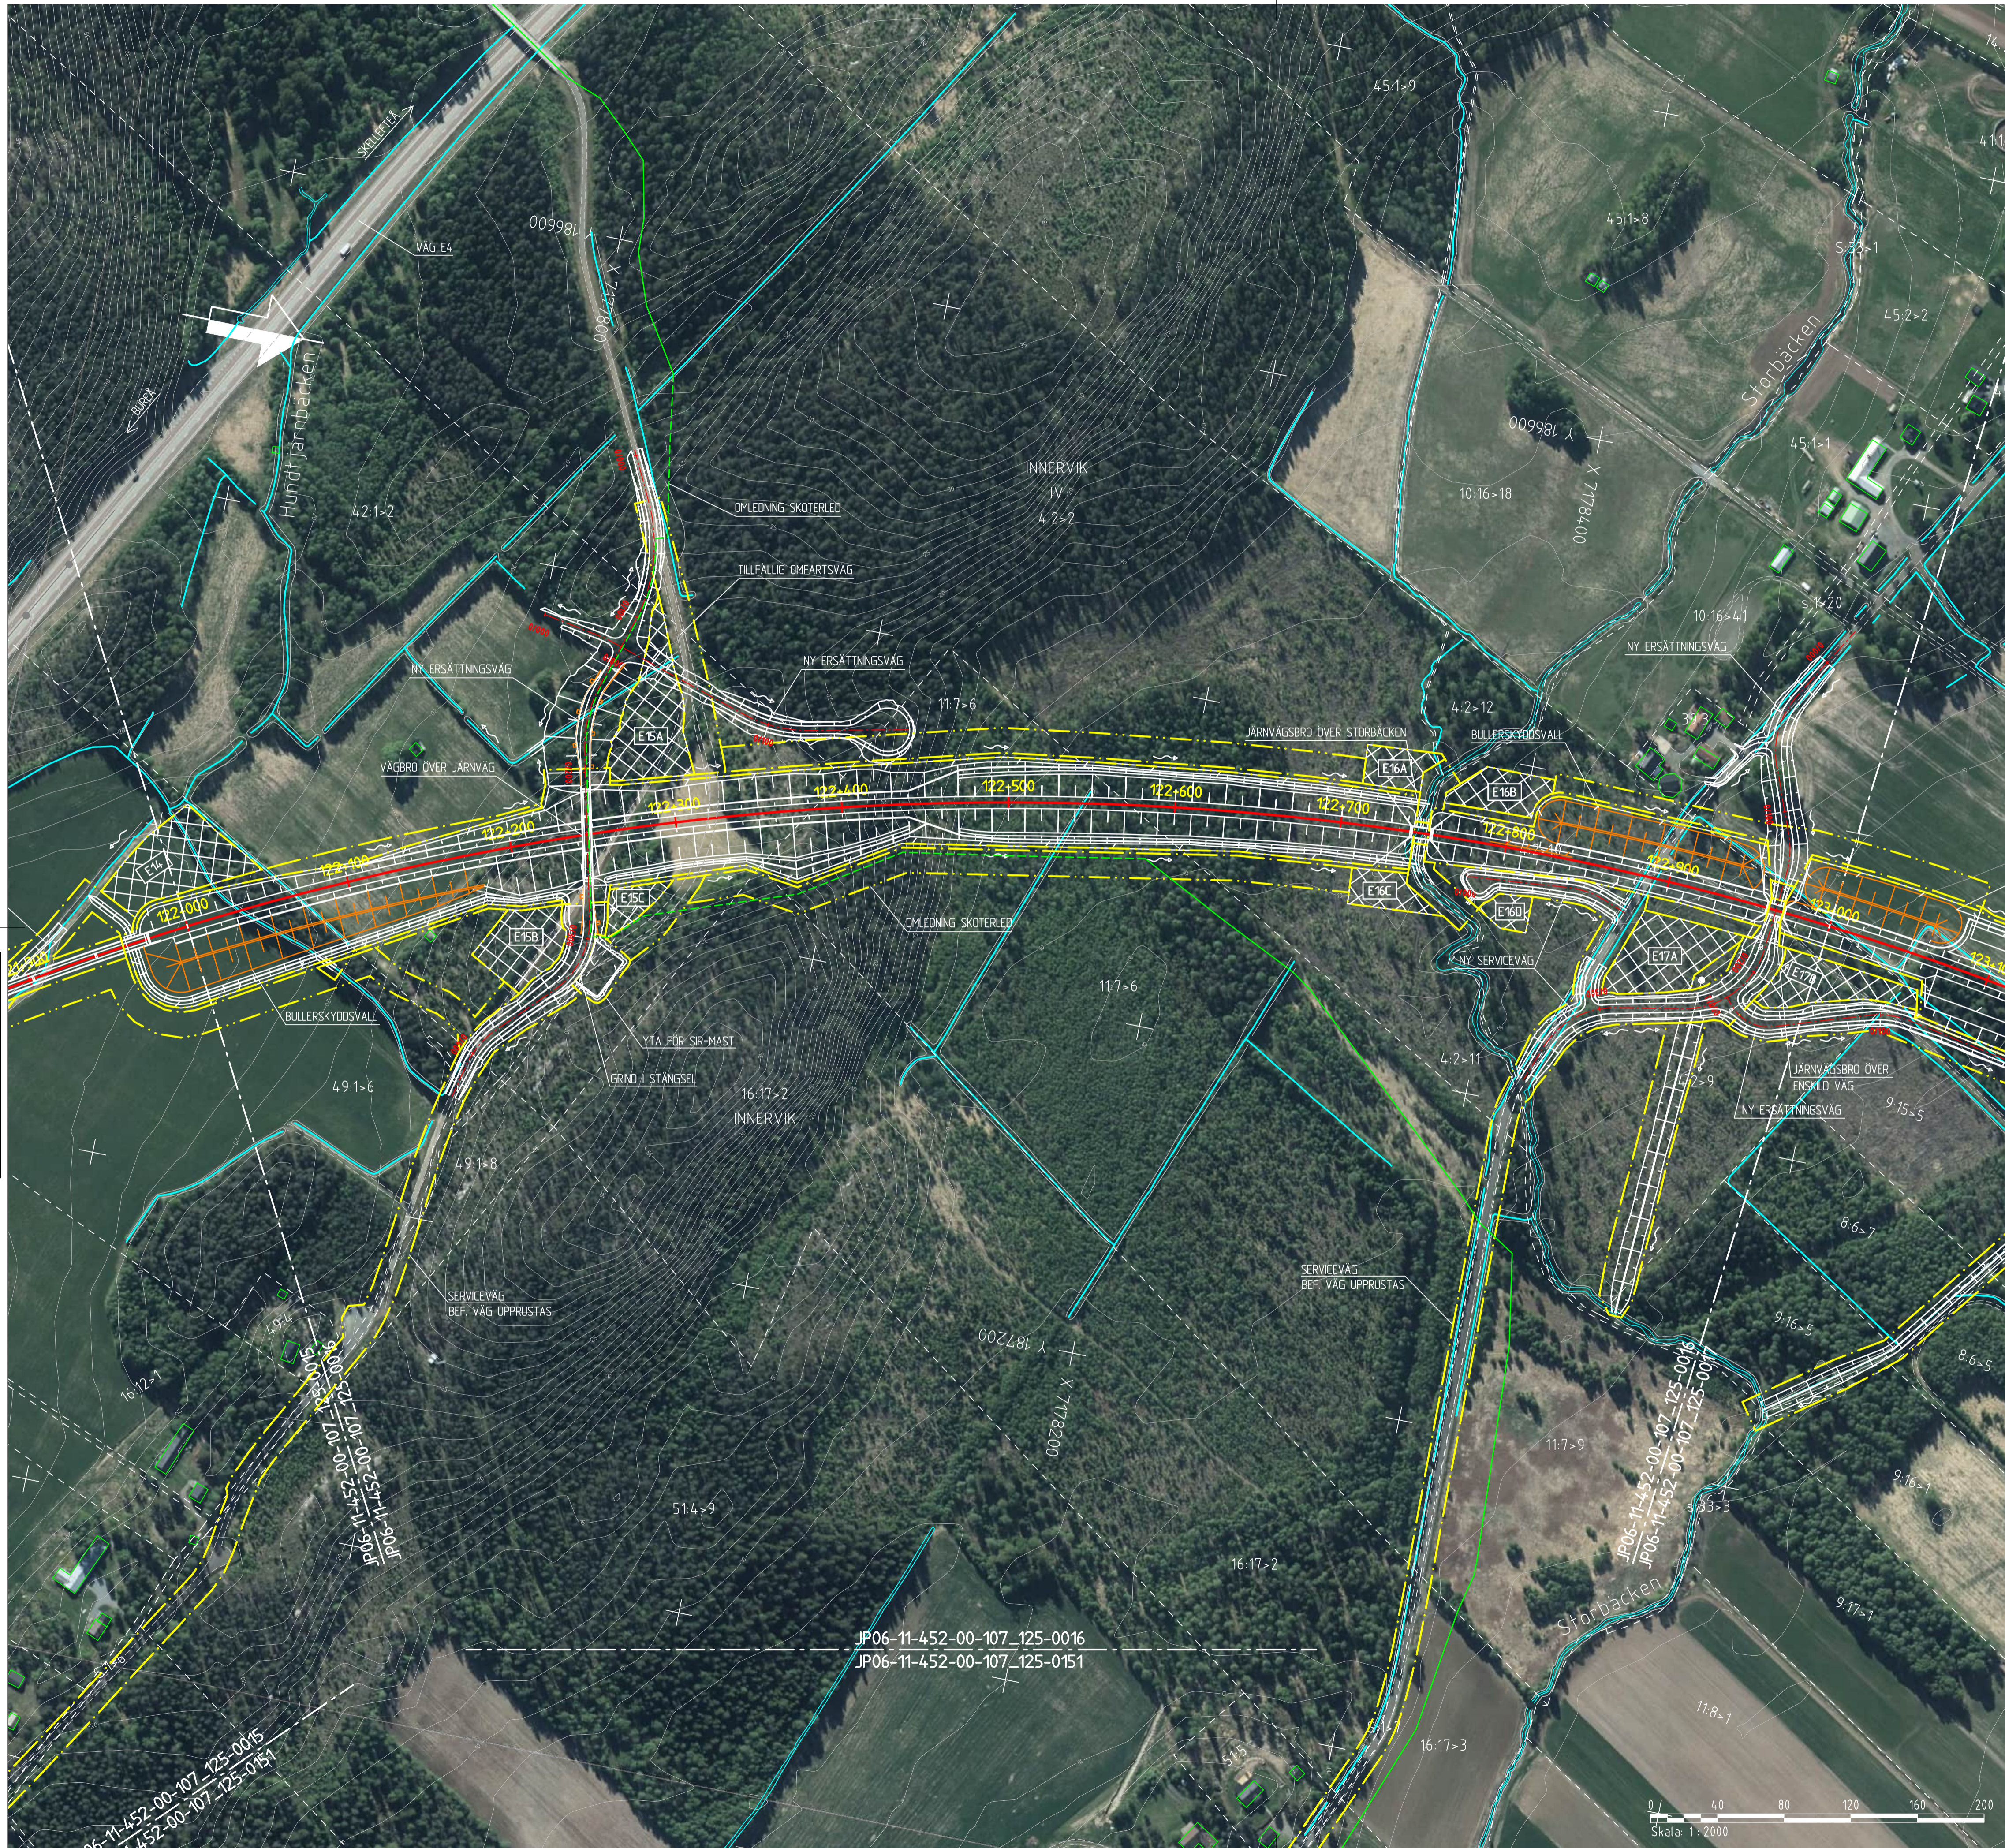

KOORDINATSYSTEM
SYSTEM I PLAN: SWREF 99 20 15
SYSTEM I HÖJD: RH 2000

NY ANLÄGGNING	MARKANSPRÅK
0+000	GRÄNS FÖR JÄRNVÄGSMARK/ GRÄNS FÖR VÄGOMRÅDE
VÄXEL	AVGRÄNSNING MELLAN OLKA TYPER AV MARKANSPRÅK
VÄG MED LÄNGDMÄTNING	BEEFTLIGT
SLÄNTMARKERING JÄRNVÄG/VÄG MED FLODESPILAR	TRAKTGRÄNS
BULLERSKYDDSVALL	FASTIGHETSGRÄNS
YTA FÖR UPPLÄGNNINGSPLATS MED NUMRERING	GRÄNS FÖR DETALJPLAN
YTA FÖR ETABLERINGSOMRÅDE MED NUMRERING	BÄCK/DIKE
FÖRDRÖNNINGSDAMM	SKÖTERLED
STÅNGSEL	STÅNGSEL
SPÄRNÄRA BULLERSKYDD	MITTRÄCKE
VÄGRÄCKE	TRUMMA
OMLEDNING AV SKÖTERLED	1:79
TRUMMA	FASTIGHETSBECKENING
VATTENLEDNING	ÖVRIGT
SPILLVATTENLEDNING	SKYDDSGÅRD UNDER BYGGTIDEN
TRYCKSATT SPILLVATTENLEDNING	VÄGANSLUTNING TILL BEFTLIG ALLMÄN VÄG SOM STÅNGSEL SÄRSKILT BESLUT
DAGVATTENLEDNING	VÄGDEL SOM RIVS
DAGVATTENBRUNN	
PUMPSTATION	
NEDSTIGNINGSBRUNN	

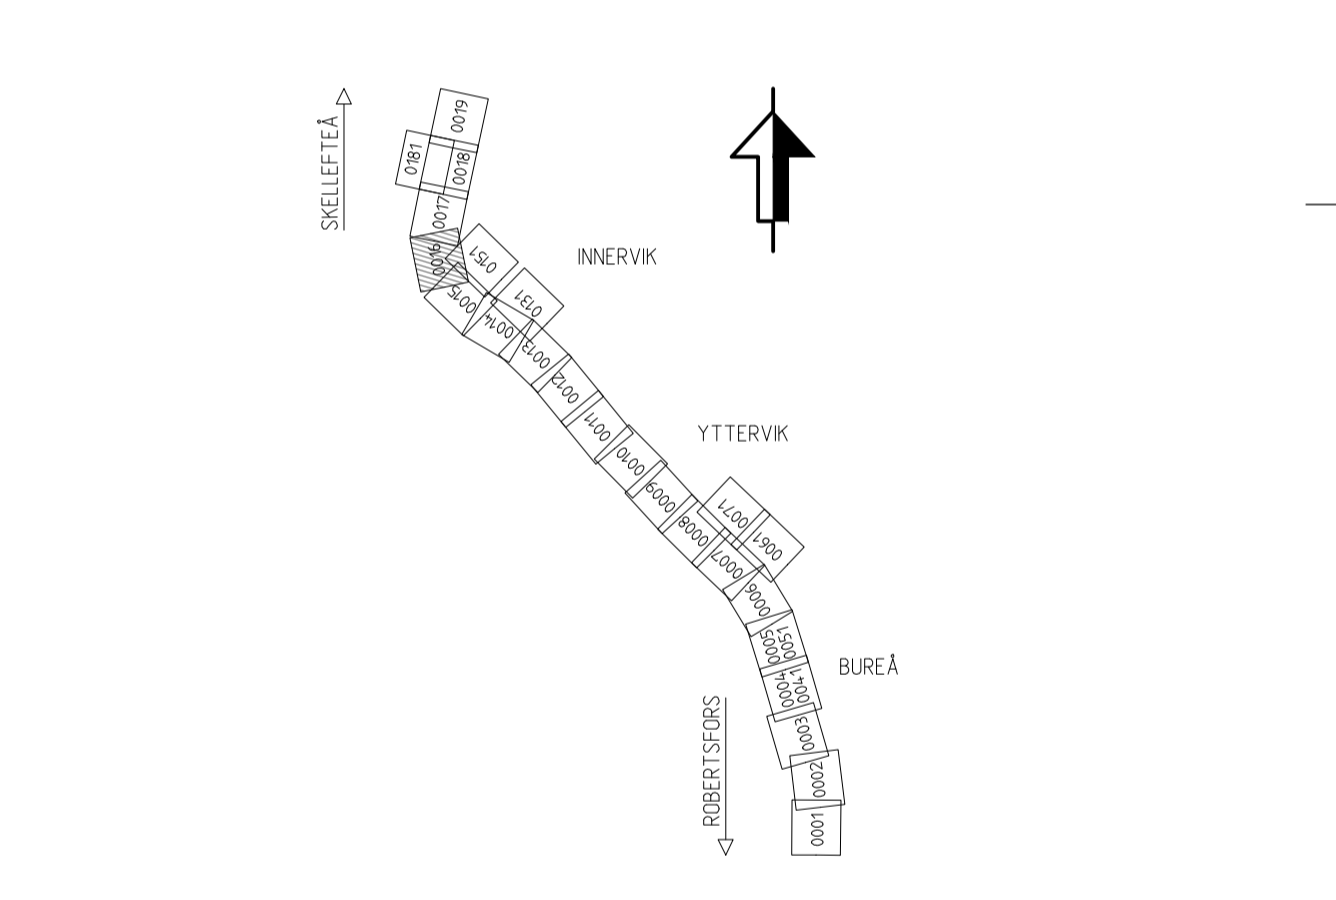

Den här ritningen är Trafikverkets egendom. Allt obehörigt
begagnande av ritningen beivras enligt lag.
TRAFIKVERKET

JP06-11-452-00-107_125-0016
JP06-11-452-00-107_125-0151



JÄRNVÄGSPLAN			
LEVERANTÖR www.afconsult.com	AVDELNING 731561	LEVERANS-/ÄNDRINGS-PM	TEKNIKGRÄDE
SKAPAD AV J. JOHANSSON	UPPRAGSNUMMER 731561	KONSTRUKTIONSNUMMER	GRÄNSNINGSTATUS / SYFTE
GRANSKAD AV M. NYBERG	TRAFIKVERKET	NORRBOTNIABANAN	HANDLINGSTYP
FÖRORDNING AV M. SVANBERG	SKALA 1:2000	YTTERRIK - SKELLEFTEÅ C JP06, GRANDBODARNA - SÖDRA TUVAN	ANLÄGGNINGSTYP MARK
DATUM 2022-02-28	SKALA 1:2000	ILLUSTRATIONSKARTA	FLÖKTERMETRER 122 +000 - 123 +000
			BANDL 14.4
			RITNINGSNUMMER PROJEKT JP06-11-452-00
			BLAD 0016
			NÄSTA BLAD 0017
			ANDR. 0017