



KOORDINATSYSTEM	
SYSTEM I PLAN: SWREF 99 20 15	
SYSTEM I HÖJD: RH 2000	
NY ANLÄGGNING	
0+000	NORRBOTNIABANAN JÄRNVÄG SPÄRRITT MED LÄNGDMÄTNING
	VÄXEL
	VÄG MED LÄNGDMÄTNING
	SLÄNTMARKERING JÄRNVÄG/VÄG MED FLÖDESPILAR
	BULLERSKYDDSVALL
	YTA FÖR UPPLÄGNSPLATS MED NUMRERING
	YTA FÖR ETABLERINGSOMRÅDE MED NUMRERING
	FÖRDRÖJNINGSDAMM
	STÅNGSEL
	SPÄRNÄRA BULLERSKYDD
	VÄGRÄCKE
	OMLEDNING AV SKÖTERLED
	TRUMMA
	VATTENLEDNING
	SPILLVATTENLEDNING
	TRYCKSATT SPILLVATTENLEDNING
	DAGVATTENLEDNING
	DAGVATTENBRUNN
	PUMPSTATION
	NEDSTIGNINGSBRUNN
MARKANSPRÅK	
	GRÄNS FÖR JÄRNVÄGSMARK/GRÄNS FÖR VÄGOMRÅDE
	AVGRÄNSNING MELLAN OLKA TYPER AV MARKANSPRÅK
BEFINTLIGT	
	TRAKTGRÄNS
	FASTIGHETSGRÄNS
	GRÄNS FÖR DETALJPLAN
	BÄCK/DIKE
	SKÖTERLED
	STÅNGSEL
	MITTRÄCKE
	TRUMMA
	1:79 FASTIGHETSBETECKNING
ÖVRIGT	
	SKYDDSGÅRD UNDER BYGGTIDEN
	VÄGANSLUTNING TILL BEFINTLIG ALLMÄN VÄG SOM STÅNGS GENOM SÄRSKILT BESLUT
	VÄGDEL SOM RIVS

Den här ritningen är Trafikverkets egendom. Allt obehörigt kopierande av ritningen beivras enligt lag. TRAFIKVERKET

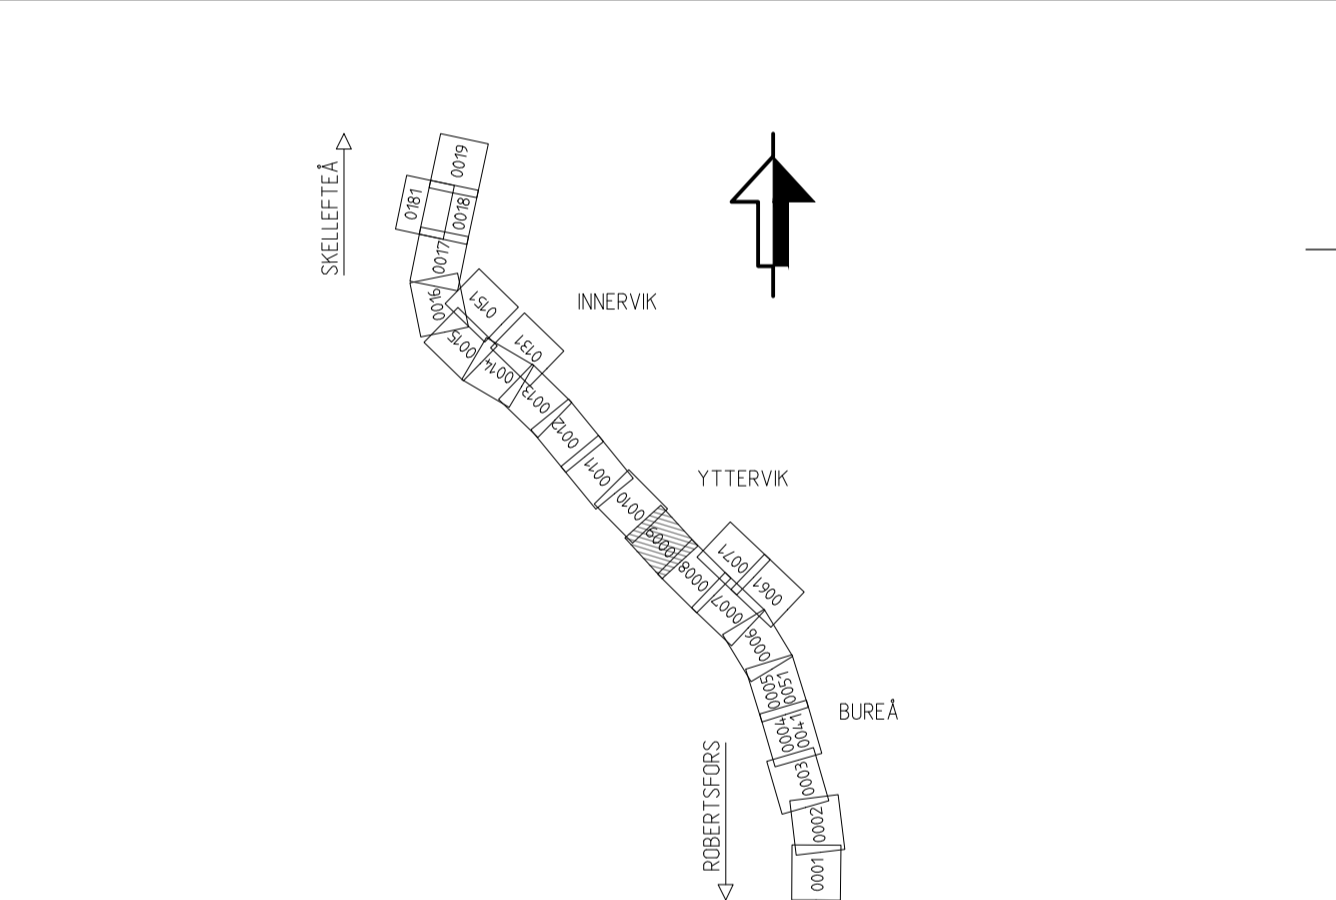


A	JUSTERAD LÄGE SERVICEVÄG OCH YTA FÖR SIR-MAST	JA	210129
ANDR	ANDRINGSÄNDRING AVSEER	SKN	ANDR. DATUM
JÄRNVÄGSPLAN			
LEVERANTÖR	AVDELNING	LEVERANS-/ÄNDRINGS-PM	TEKNISKTOMRÅDE
www.afconsult.com	UPPRÄGNSNUMMER 731561	KONSTRUKTIONSNUMMER	GRÄNSNINGSTATUS / SYFTE
TRAFIKVERKET	NORRBOTNIABANAN		HANDLINGSTYP
SKAPAD AV L. JOHANSSON	YTTTERBYN - SKELLETFÄ C		ANLÄGGNINGSTYP
GRANSKAD AV M. NYBERG	JP06, GRANDBODARNA - SÖDRA TUVAN		MARK
ILLUSTRATIONSKARTA	SKALA 1:2000	FRÖRAT A1	PROJEKTMETER 115 +000 - 116 +000
DATUM 2022-02-28	SKALA 1:2000	FRÖRAT A1	RITNINGSNUMMER PROJEKT JP06-11-452-00
BLAD 0009	BLAD 0010	ANDR. A	BLAD 0009

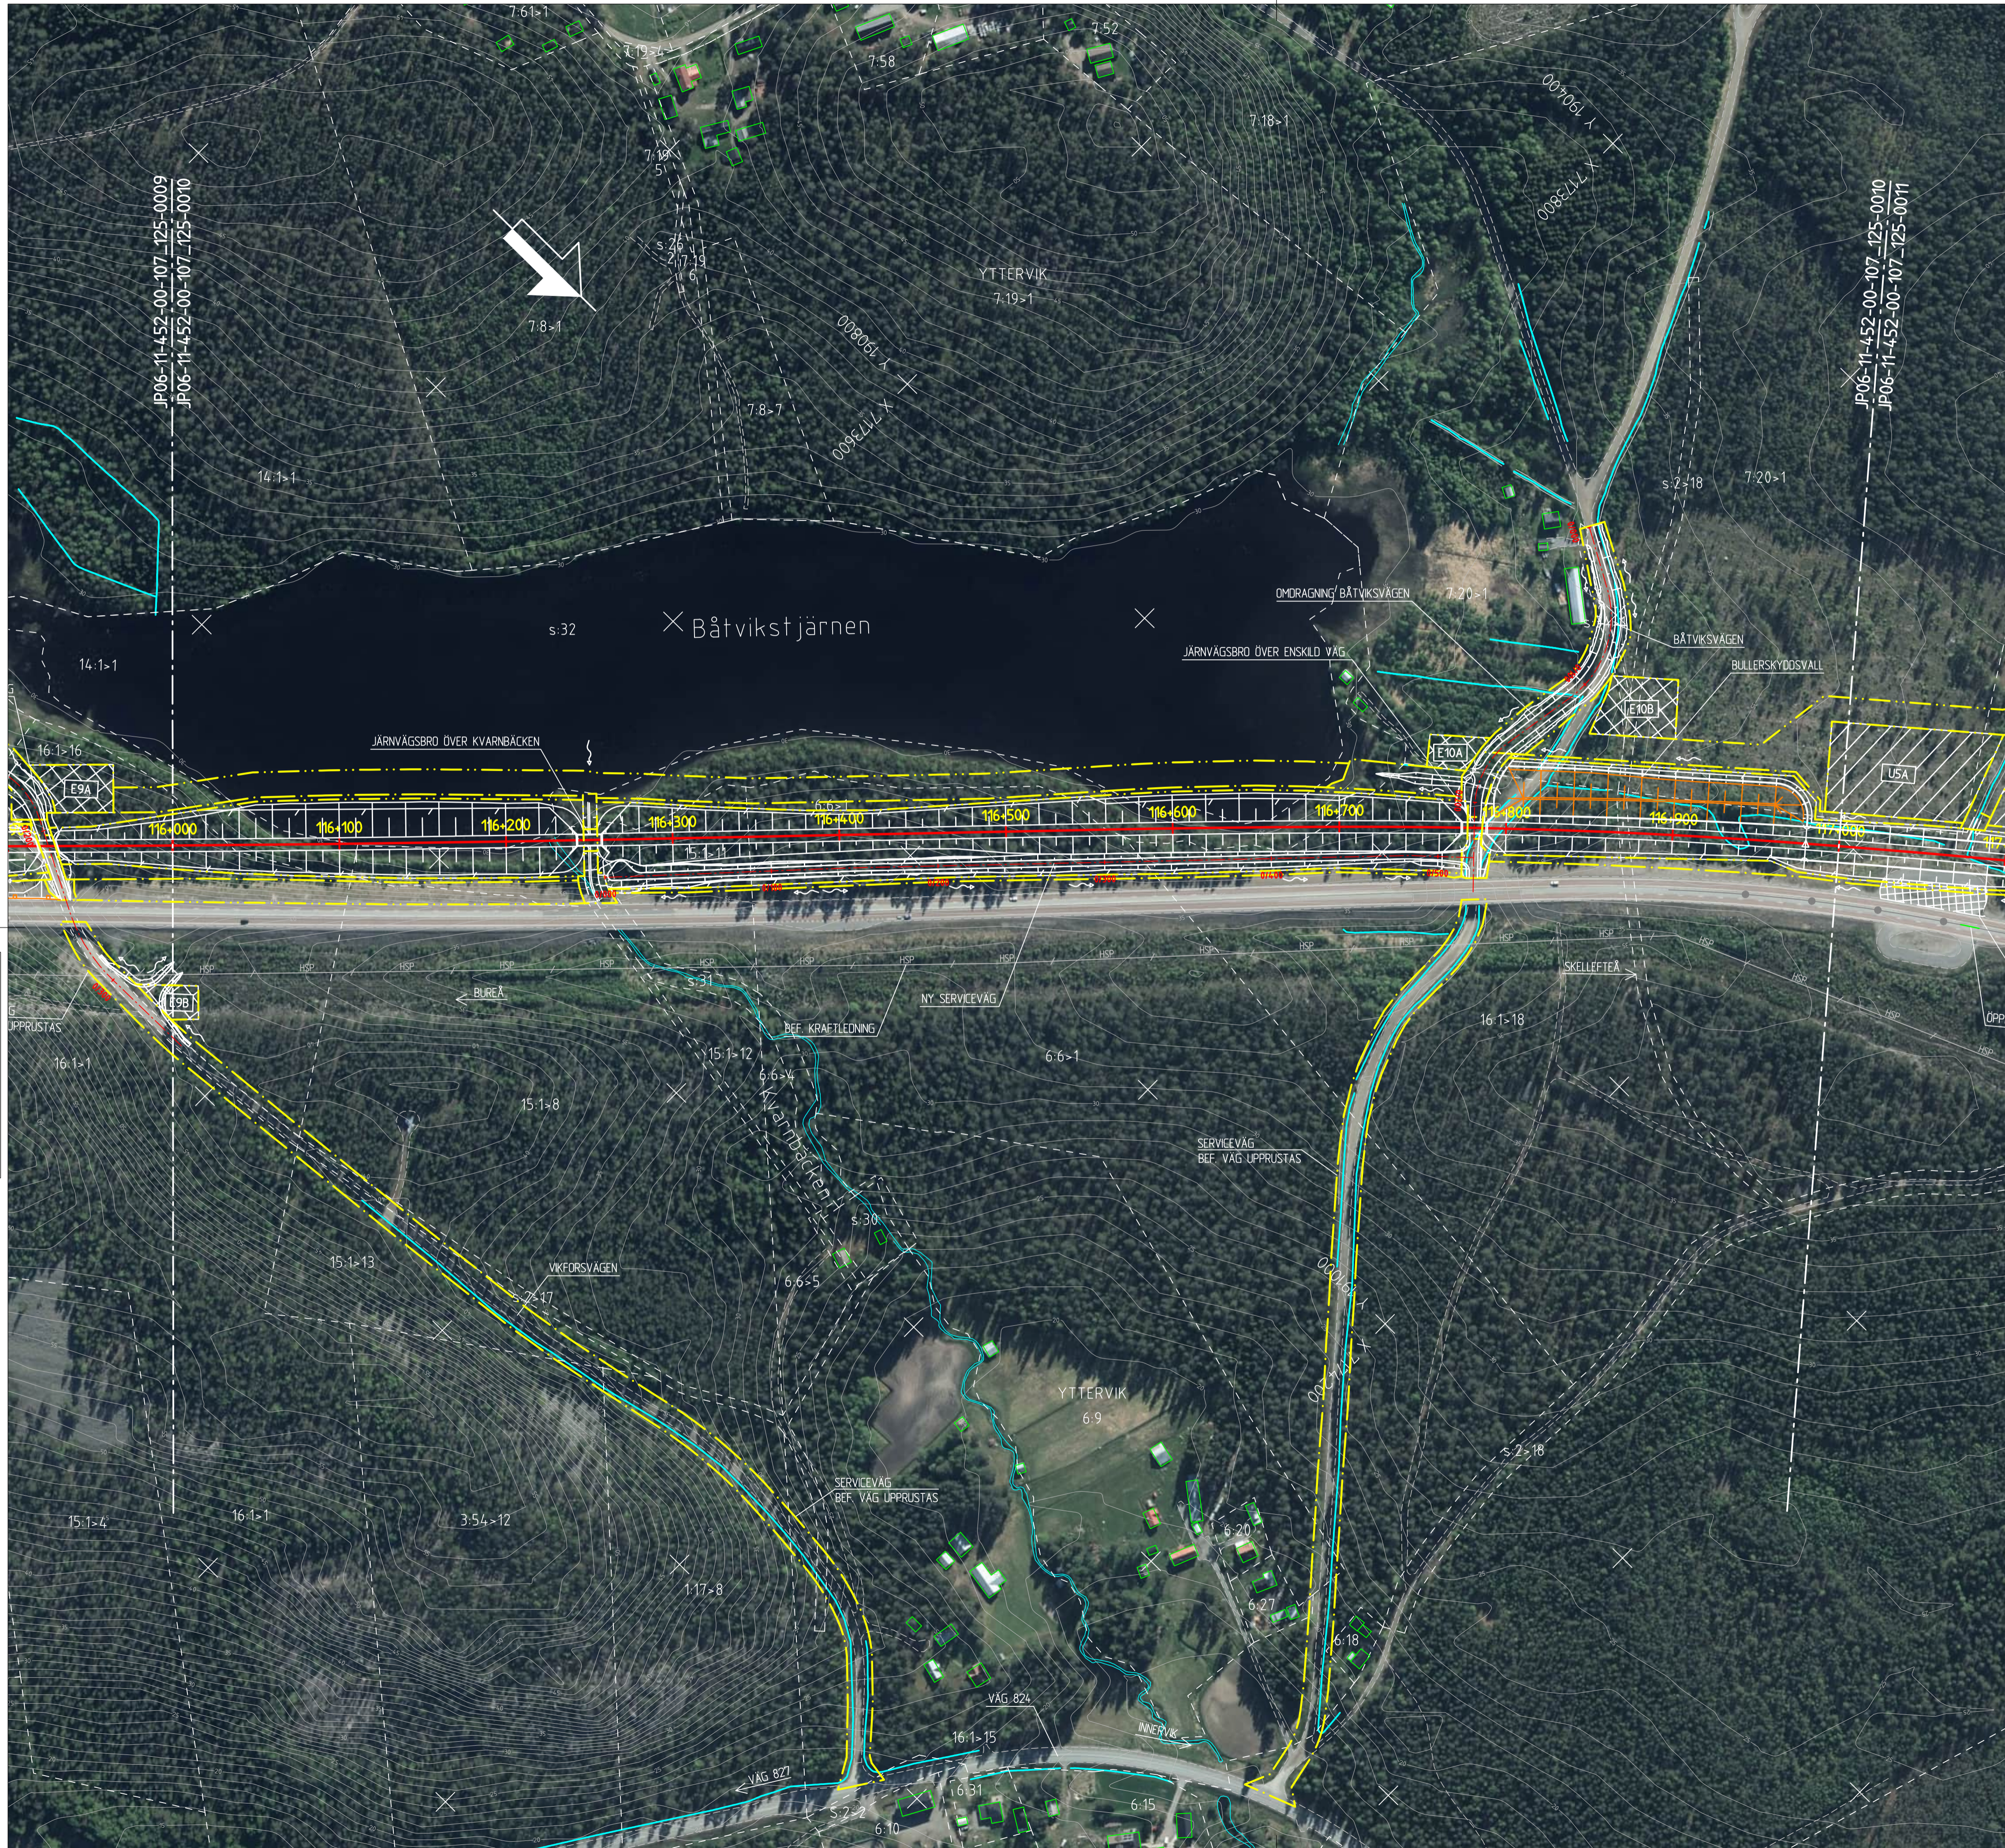


KOORDINATSYSTEM
 SYSTEM I PLAN: SWEREF 99 20 15
 SYSTEM I HÖJD: RH 2000

NY ANLÄGGNING	MARKANSPRÅK
0+000	GRÄNS FÖR JÄRNVÄGSMARK/GRÄNS FÖR VÄGOMRÅDE
VÄXEL	AVGRÄNSNING MELLAN OLKA TYPER AV MARKANSPRÅK
VÄG MED LÄNGDMÄTNING	BEFINTLIGT
SLÄNTMARKERING JÄRNVÄG/VÄG MED FLÖDESPILAR	TRAKTGRÄNS
BULLERSKYDDSVALL	FASTIGHETSGRÄNS
YTA FÖR UPPLÄGNSPLATS MED NUMRERING	GRÄNS FÖR DETALJPLAN
YTA FÖR ETABLERINGSOMRÅDE MED NUMRERING	BÄCK/DIKE
FÖRDRÖJNINGSDAMM	SKÖTERLED
STÅNGSEL	STÅNGSEL
SPÄRNÄRA BULLERSKYDD	MITTRÄCKE
VÄGRÄCKE	TRUMMA
OMLEDNING AV SKÖTERLED	1:79 FASTIGHETSBEOTECKNING
TRUMMA	ÖVRIGT
VATTENLEDNING	SKYDSÅTGÅRD UNDER BYGGTIDEN
SPILLVATTENLEDNING	VÄGANSLUTNING TILL BEFINTLIG ALLMÄN VÄG SOM STÅNGS GENOM SÄRSKILT BESLUT
TRYCKSATT SPILLVATTENLEDNING	VÄGLED SOM RIVS
DAGVATTENLEDNING	
DB/DB2	
DAGVATTENBRUNN	
PUMPSTATION	
NEDSTIGNINGSBRUNN	

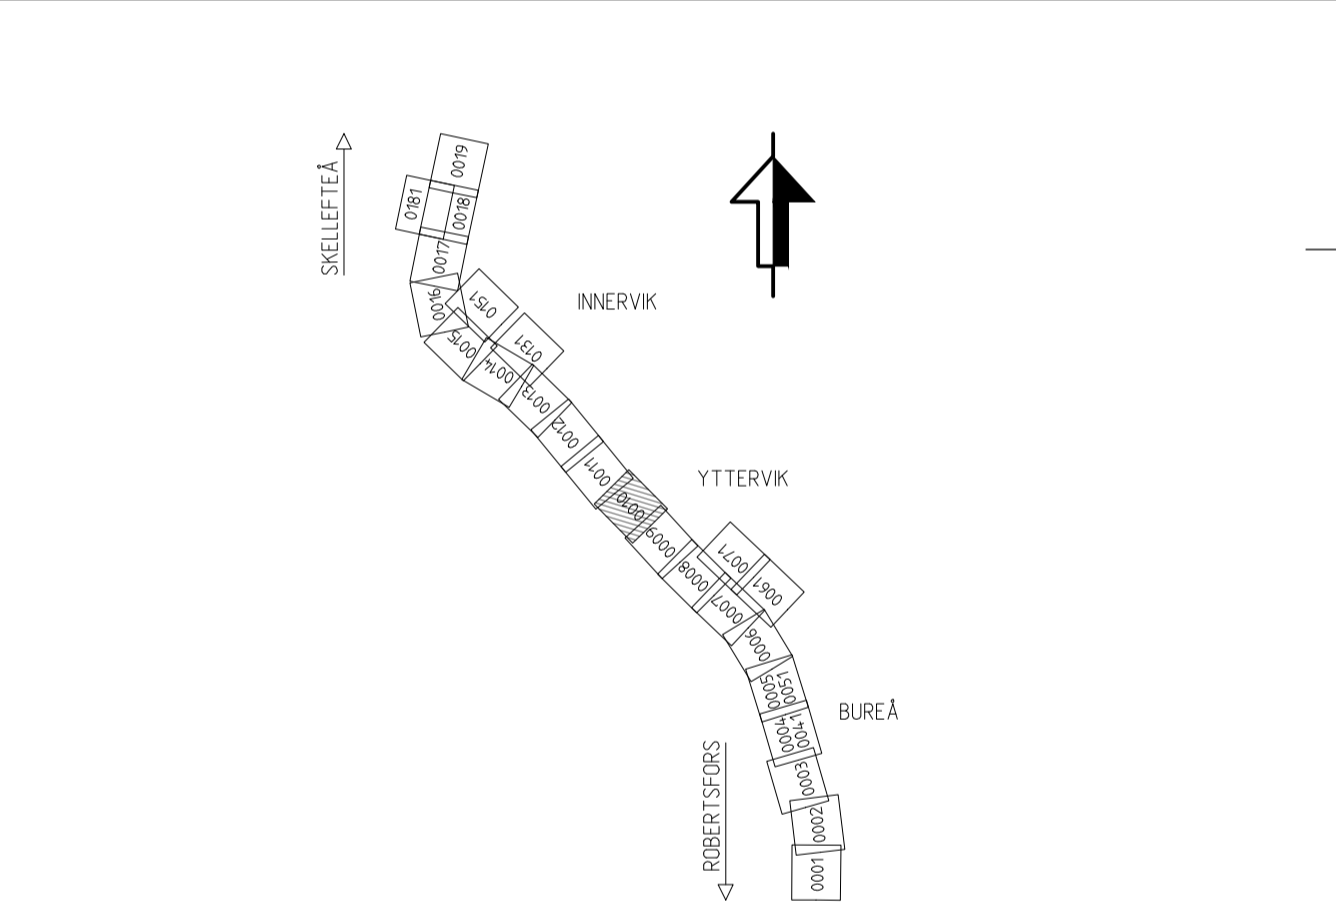


Detta ritning är Trafikverkets egendom. Allt obehörigt
 begagnande av ritningen beivras enligt lag.
 TRAFIKVERKET

JÄRNVÄGSPLAN			
LEVERANTÖR	AVDELNING	LEVERANS-/ÄNDRINGS-PM	TEKNIDRÖJZE
www.afconsult.com	UPPRÄGNSNUMMER 731561	KONSTRUKTIONNUMMER	GRÄNSNINGSTATUS / SYFTE
TRAFIKVERKET	NORRBOTNIABANAN		HANDLINGSTYP
SKAPAD AV L. JOHANSSON	YTTTERBYN - SKELLEFTEÅ C		ANLÄGGNINGSTYP
GRANSKAD AV M. NYBERG	JPO6, GRANDBODARNA - SÖDRA TUVAN		MARK
FÖRORDNING AV M. SVANBERG	ILLUSTRATIONSKARTA	SKALA 1:2000	PROJEKTMETER 116 +000 - 117 +000
DATUM 2022-02-28	SKALA A1	FÖRRÄT RITNINGNUMMER FÖRVALTNING	BANDEL 14.4
			RITNINGNUMMER PROJEKT JPO6-11-452-00
			BLAD 0010
			NÄSTA BLAD 0011
			ANDR. 0011

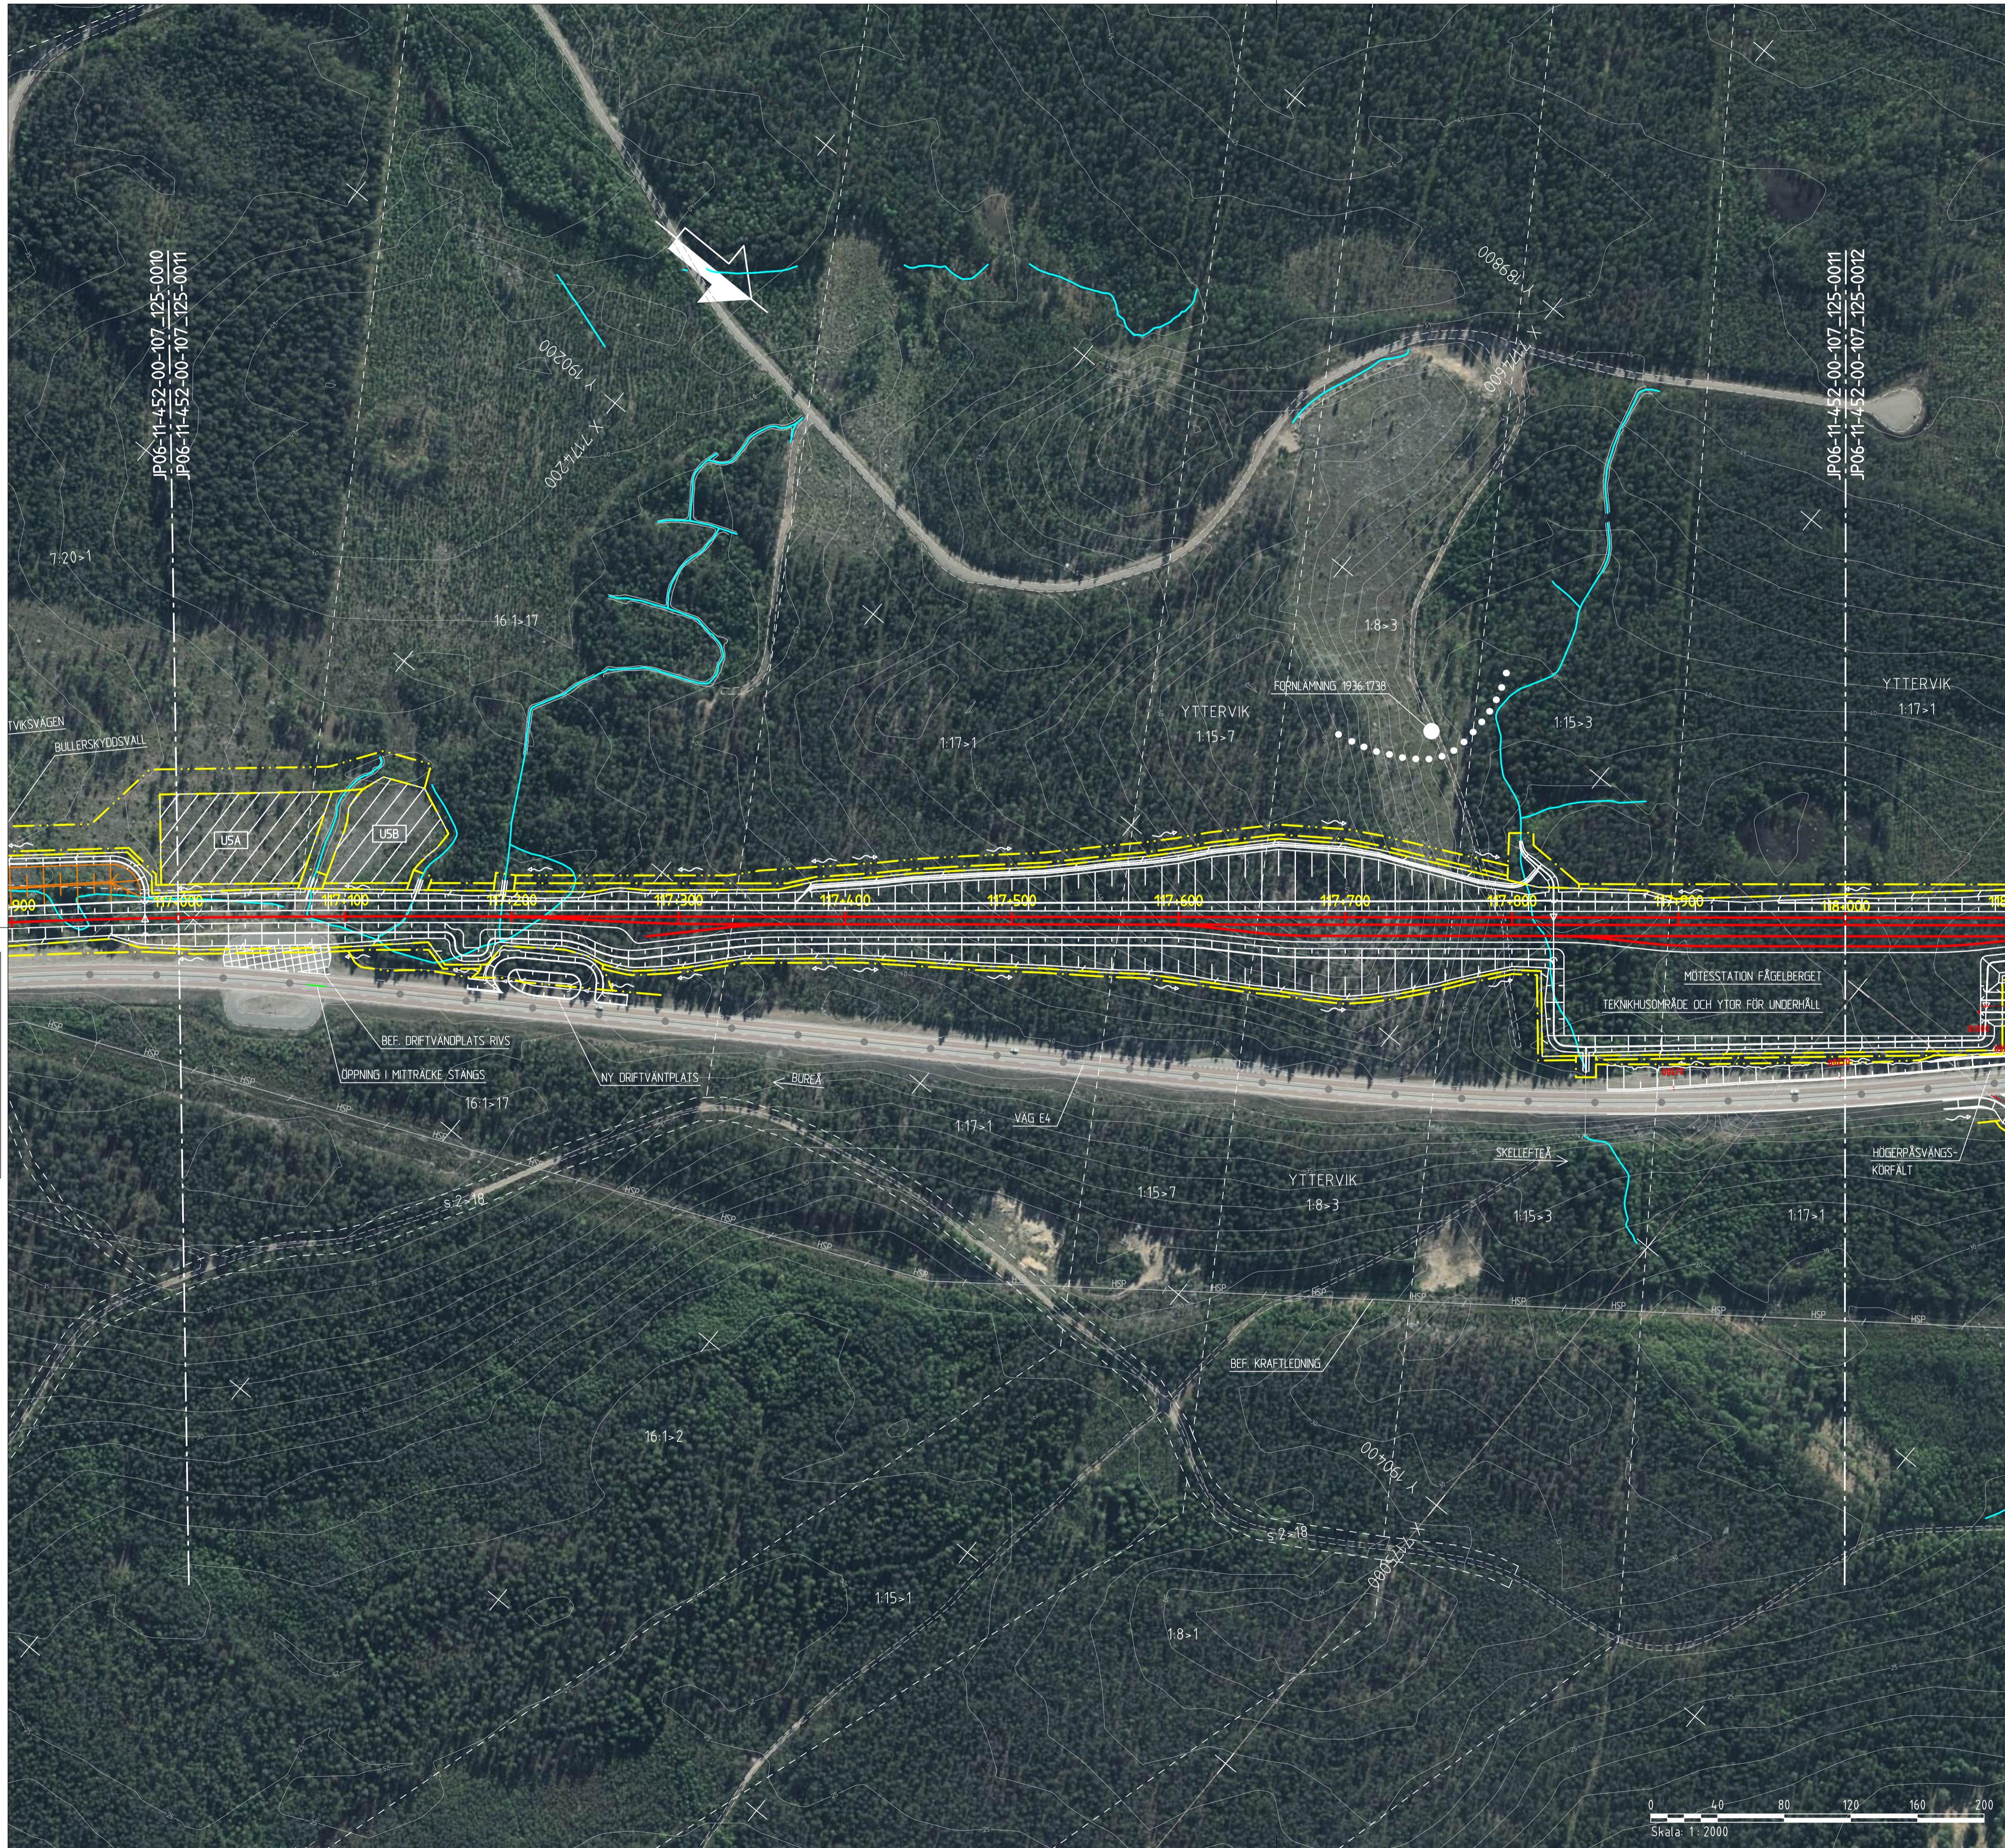

KOORDINATSYSTEM
SYSTEM I PLAN: SWEREF 99 20 15
SYSTEM I HÖJD: RH 2000


NY ANLÄGGNING	MARKANSPRÅK
0+000 NORRBOTNIABANAN JÄRNVÄG, SPÅRMITT MED LÄNGDMÄTNING	GRÄNS FÖR JÄRNVÄGSMARK/ GRÄNS FÖR VÄGOMRÅDE
VÄXEL	AVGRÄNSNING MELLAN OLKA TYPER AV MARKANSPRÅK
VÄG MED LÄNGDMÄTNING	BEEFTLIGT
SLÄNTMARKERING JÄRNVÄG/VÄG MED FLÖDESPILAR	TRAKTGRÄNS
BULLERSKYDDSVALL	FASTIGHETSGRÄNS
YTA FÖR UPPLÄGNNINGSPLATS MED NUMRERING	GRÄNS FÖR DETALJPLAN
YTA FÖR ETABLERINGSOMRÅDE MED NUMRERING	BÄCK/DIKE
FÖRDRÖNNINGSDAMM	SKÖTERLED
STÅNGSEL	STÅNGSEL
SPÅRNÄRA BULLERSKYDD	MITTRÄCKE
VÄGRÄCKE	TRUMMA
OMLEDNING AV SKÖTERLED	1:79 FASTIGHETSBETECKNING
TRUMMA	ÖVRIGT
VATTENLEDNING	SKYODSÅTGÅRD UNDER BYGGET
SPILLVATTENLEDNING	VÄGANSLUTNING TILL BEEFTLIG ALLMÄN VÄG SOM STÅNGS GENOM SÄRSKILT BESLUT
TRYCKSATT SPILLVATTENLEDNING	VÄGDEL SOM RIVS
DAGVATTENLEDNING	
DAGVATTENBRUNN	
PUMPSTATION	
NEDSTIGNINGSBRUNN	

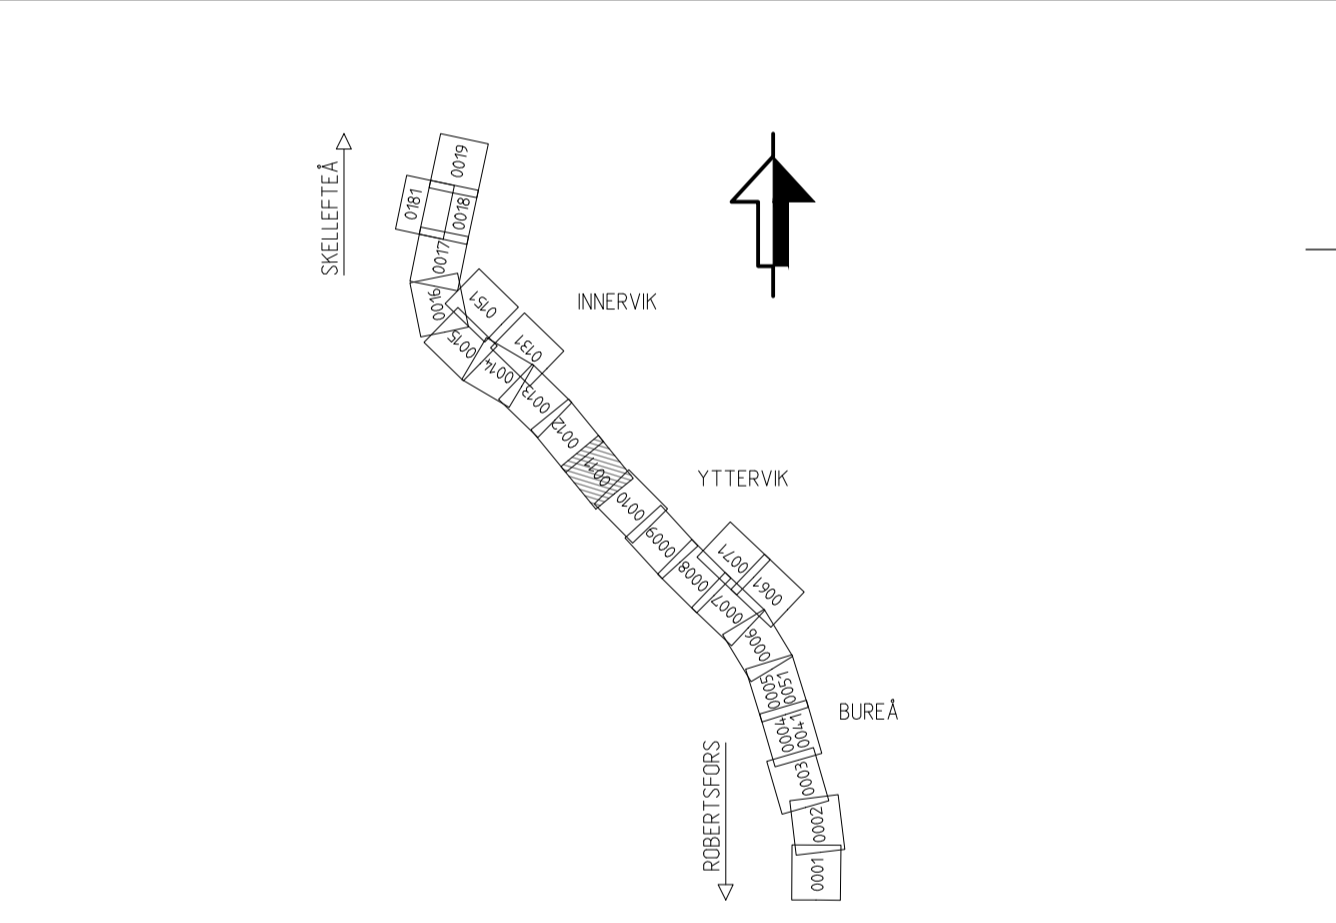

Den här ritningen är Trafikverkets egendom. Allt obehörigt
begagnande av ritningen beivras enligt lag.
TRAFIKVERKET

JÄRNVÄGSPLAN			
LEVERANTÖR www.afconsult.com	AVDELNING 731561	LEVERANS-/ÄNDRINGS-PM	TEKNIKOMRÅDE
SKAPAD AV J. JOHANSSON	UPPDRAGSNUMMER 731561	KONSTRUKTIONSNUMMER	GRÄNSNINGSTATUS / SYFTE
GRANSKAD AV M. NYBERG	TRAFIKVERKET	NORRBOTNIABANAN	HANDLINGSTYP
FÖRORDNING AV M. SVANBERG	ILLUSTRATIONSKARTA	YTTERVIK - SKELLEFTEÅ C	ANLÄGGNINGSTYP MARK
DATUM 2022-02-28	SKALA 1:2000	FÖRFRÅT A1	PROJEKTERARE 117 +000 - 118 +000
		RITNINGSNUMMER FÖRVALTNING	BANLÄNGD 14,4
		BLAD 0011	RITNINGSNUMMER PROJEKT JP06-11-452-00
			BLAD 0012
			ANDR. 0012




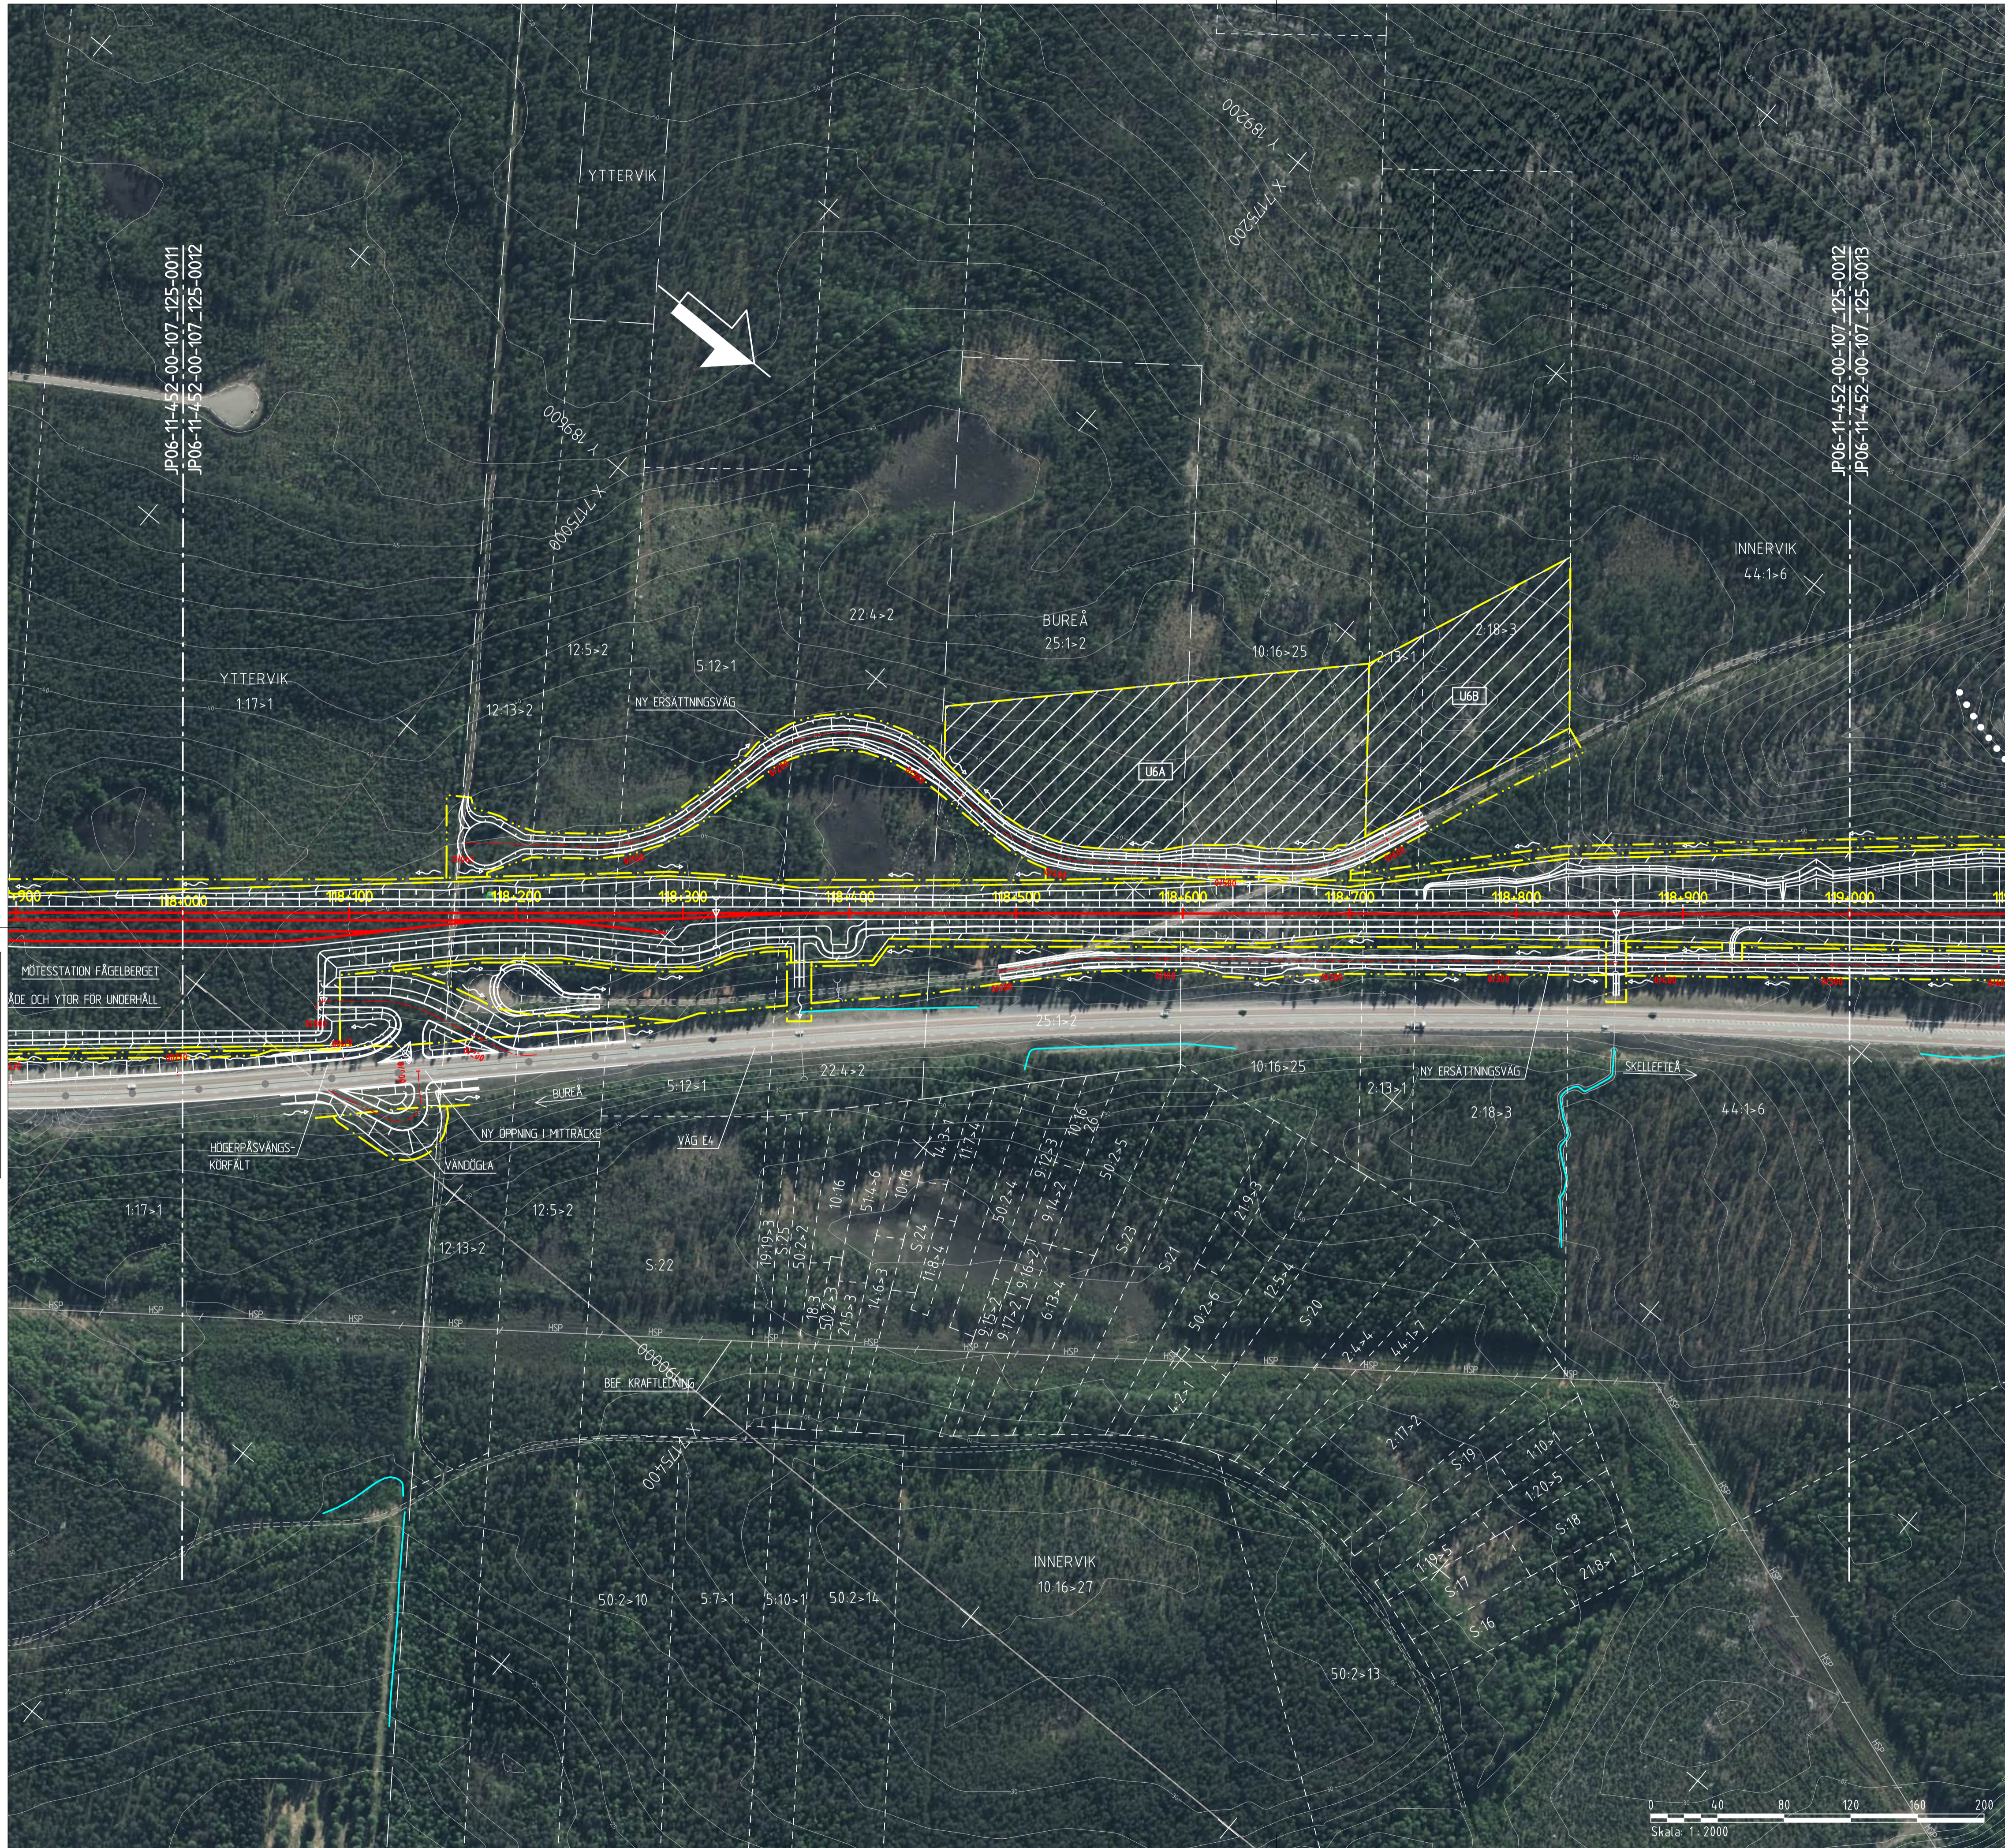

KOORDINATSYSTEM
SYSTEM I PLAN: SWREF 99 20 15
SYSTEM I HÖJD: RH 2000

NY ANLÄGGNING	MARKANSPRÅK
0+000	GRÄNS FÖR JÄRNVÄGSMARK/ GRÄNS FÖR VÄGOMRÅDE
VÄXEL	AVGRÄNSNING MELLAN OLKA TYPER AV MARKANSPRÅK
VÄG MED LÄNGDMÄTNING	BEEFTLIGT
SLÄNTMARKERING JÄRNVÄG/VÄG MED FLÖDESPILAR	TRAKTGRÄNS
BULLERSKYDDSVALL	FASTIGHETSGRÄNS
YTA FÖR UPPLÄGNNINGSPLATS MED NUMRERING	GRÄNS FÖR DETALJPLAN
YTA FÖR ETABLERINGSOMRÅDE MED NUMRERING	BÄCK/DIKE
FÖRDRÖJNINGSDAMM	SKÖTERLED
STÅNGSEL	STÅNGSEL
SPÄRNÄRA BULLERSKYDD	MITTRÄCKE
VÄGRÄCKE	TRUMMA
OMLEDNING AV SKÖTERLED	1:79 FASTIGHETSBETECKNING
TRUMMA	ÖVRIGT
VATTENLEDNING	SKYODSÅTGÅRD UNDER BYGGETIDEN
SPILLVATTENLEDNING	VÄGANSLUTNING TILL BEFTLIG ALLMÄN VÄG SOM STÅNGS GENOM SÄRSKILT BESLUT
TRYCKSATT SPILLVATTENLEDNING	VÄGDEL SOM RIVS
DAGVATTENLEDNING	
DAGVATTENBRUNN	
PUMPSTATION	
NEDSTIGNINGSBRUNN	

Detta ritning är Trafikverkets egendom. Allt obehörigt
 begagnande av ritningen beivras enligt lag.
 TRAFIKVERKET

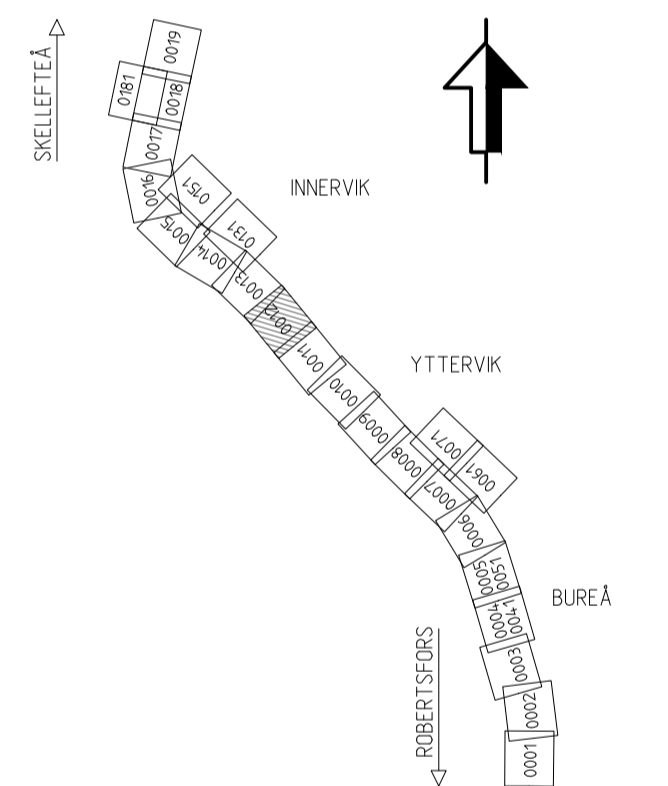

JÄRNVÄGSPLAN			
LEVERANTÖR www.afconsult.com	AVDELNING 731561	LEVERANS-/ÄNDRINGS-PM	TEKNISKTÄGGE
SKAPAD AV L. JOHANSSON	UPPRÄGINGSNUMMER 731561	KONSTRUKTIONSNUMMER	GRÄNSNINGSTATUS / SYFTE
GRANSKAD AV M. NYBERG	TRAFIKVERKET	ANLÄGGNINGSTYP MARK	HANDLINGSTYP
EDOKAND AV M. SVANBERG	SKAPAD AV M. NYBERG	YTTERBYN - SKELLEFTÅ C JPO6, GRANDBODARNA - SÖDRA TUVAN	ANLÄGGNINGSTYP MARK
DATUM 2022-02-28	SKALA 1:2000	ILLUSTRATIONSKARTA	FLÖKTERMETER 118 +000 - 119 +000
BLAD 0012	FÖRRÄT A1	RITNINGSNUMMER FÖRVALTNING	BANDEL 14.4
			RITNINGSNUMMER PROJEKT JPO6-11-452-00
			BLAD 0013
			ANDR. 0013