

Holmsjön

S

5:45>8

S:18

JP06-11-451-00-107\_125-0007  
JP06-11-451-00-107\_125-0008

JP06-11-451-00-107\_125-0006  
JP06-11-451-00-107\_125-0007

JP06-11-451-00-107\_125-0007  
JP06-11-451-00-107\_125-0061

JP06-11-451-00-107\_125-0007  
JP06-11-451-00-107\_125-0071

## TECKENFÖRKLARING

### KOORDINATSYSTEM

SYSTEM I PLAN: SWEREF 99 20 15  
SYSTEM I HÖJD: RH 2000

### NY ANLÄGGNING

0+000 NY JÄRNVÄG, SPÅRMITT,  
MED LÄNGDMÄTNINGSSTRECK OCH  
HÖJDSÄTTNING (RÖK+RÄLSÖVERKANT)  
+0,0 NY VÄXEL

+0,0 NY VÄG/JUSTERAD VÄG, VÄGBANEKANTER  
MED LÄNGDMÄTNINGSSTRECK  
OCH HÖJDSÄTTNING  
0/000 NYTT STÅNGSEL  
NYTT VÄGRÄCKE  
NY JÄRNVÄGSBRO/VÄGBRO

### MARKANSPRÅK

GRÄNS FÖR JÄRNVÄGSMARK/  
GRÄNS FÖR VÄGOMRÅDE  
AVGRÄNSNING MELLAN OLIKA  
TYPER AV MARKANSPRÅK

### NY JÄRNVÄGSMARK

J MED ÄGANDERÄTT

### NY JÄRNVÄGSMARK MED SERVITUTSRÄTT

J1 FÖR SERVICEVÄG  
J2 FÖR TRÄDSÄKRING/UNDERHÅLL STÅNGSEL  
J3 FÖR UNDERHÅLL/RENSNING OCH  
VATTENAVLEDNING  
J4 FÖR FÖRÖRJNINGSDAMM  
J5 FÖR JÄRNVÄGSBRO/TRÄDSÄKRING  
J6 FÖR SIR-MAST  
J7 FÖR JÄRNVÄGSBRO OCH VÄGOMRÅDE  
MED INSKRÄNKT VÄGRÄTT  
J8 FÖR DAGVATTENLEDNING  
J9 FÖR UNDERHÅLL TRYCKBANK

### NYTT VÄGOMRÅDE

V MED VÄGRÄTT

### NYTT VÄGOMRÅDE MED INSKRÄNKT VÄGRÄTT

V1 FÖR UNDERHÅLL/RENSNING OCH  
VATTENAVLEDNING  
V11 FÖR VATTENLEDNING, DKE ELLER RÖR

TILFÄLLIG NYTTJÄNDERÄTT I 60 MÅNADER FRÅN DET ATT  
MARKEN TAGITS I ANSPRÅK

T1 FÖR BYGGTRAFIK  
T2 FÖR ETABLERING  
T3 FÖR ANLÄGGNINGSARBETEN OCH BYGGTRAFIK  
T4 FÖR UPPLÄGGNING AV JORD- OCH BERGMASSOR  
T5 FÖR UPPLÄGGNING AV TORV  
T6 FÖR ANLÄGGNINGSARBETEN

### VERKSAMHETER/ÅTGÄRDER SOM UNDANTAS FRÅN FÖRBUD ENLIGT MILJÖBALKEN

FÖRBUDEN SOM AVSER VERKSAMHET ELLER ÅTGÄRD INOM  
GENERELLT BIOTOPSKYDDOMRÅDE (7:11 12 ST. MB) GÄLLER  
INTE BYGGANDE AV JÄRNVÄG

FÖRBUDEN MOT ÅTGÄRDER INOM STRANDSKYDDOMRÅDE (7:15 MB)  
GÄLLER INTE VID BYGGANDE AV ALLMÄN VÄG OCH JÄRNVÄG.

OMRÅDE SOM BERÖRS AV STRANDSKYDD

SKYDDIGHETEN ATT GÖRA ANMÄLAN FÖR SAMRÄD ENLIGT 12:6 MB  
GÄLLER INTE FÖR DE VERKSAMHETER OCH ÅTGÄRDER SOM BEHÖVS  
FÖR ATT BYGGA JÄRNVÄG/VÄGEN OCH SOM FASTSTÄLLS OCH  
INGÅR I JÄRNVÄGSMARK/VÄGOMRÅDE FÖR ALLMÄN VÄG ELLER  
OMRÅDE FÖR TILFÄLLIG NYTTJÄNDERÄTT.

### ÅTGÄRDER SOM UNDANTAS FRÅN KRAV PÅ BYGGLOV

MARKERING ELLER AVGRÄNSNING AV  
OMRÅDE DÄR VISSA ÅTGÄRDER  
UNDANTAS FRÅN BYGGLOV

### B1

BYGGLOV KRAVS INTE FÖR  
TRANSFORMATÖRSTATIONER

### SKYDDÅTGÄRDER OCH FÖRSIKTIGHETSMÅTT

MARKERING ELLER AVGRÄNSNING AV  
SKYDDÅTGÄRDER OCH FÖRSIKTIGHETSMÅTT

SK1 - SKYDDÅTGÄRD FÖR GRUNDVATTENFÖREKOMST  
SK2 - PASSAGE FÖR MÄNNISKOR OCH MEDELSTORA DJUR  
SK3 - PASSAGE FÖR MÄNNISKOR OCH STORA DJUR  
SK4 - PASSAGE FÖR SMÅDJUR  
SK5 - BULLERSKYDDSVALL, ÖK +2,00 M ÖVER RÖK  
(RÖK+RÄLSÖVERKANT)  
SK6 - BULLERSKYDDSVALL, ÖK +3,00 M ÖVER RÖK  
(RÖK+RÄLSÖVERKANT)  
SK7 - BULLERSKYDDSVALL, ÖK +2,80 M ÖVER RÖK  
(RÖK+RÄLSÖVERKANT)  
SK8 - BULLERSKYDDSVALL, ÖK +3,20 M ÖVER RÖK  
(RÖK+RÄLSÖVERKANT)  
SK9 - BULLERSKYDDSVALL, ÖK +2,30 M ÖVER RÖK  
(RÖK+RÄLSÖVERKANT)  
SK10 - BULLERSKYDDSSKÄRM, ÖK +1,50 M ÖVER RÖK  
(RÖK+RÄLSÖVERKANT)  
SK11 - BULLERSKYDDSSKÄRM, ÖK +2,40 M ÖVER RÖK  
(RÖK+RÄLSÖVERKANT)  
SK12 - SPÅRNÄRA BULLERSKYDD, ÖK +0,73 M ÖVER RÖK  
(RÖK+RÄLSÖVERKANT)  
SK13 - BULLERSKYDDSVALL FÖR VÄG E4  
SK14 - ERBJUDANDE OM BULLERSKYDDÅTGÄRDER I FORM  
AV FASADÅTGÄRDER SAMT LOKALT SKYDD VID UTEPLATS  
SK15 - ERBJUDANDE OM BULLERSKYDDÅTGÄRDER I FORM  
AV LOKALT SKYDD VID UTEPLATS  
SK16 - ERBJUDANDE OM BULLERSKYDDÅTGÄRDER I FORM  
AV FASADÅTGÄRDER  
SK17 - SKYDDÅTGÄRD FÖR PLÖTSLIG BLÄNDNING

### SÄRSKILDA BESLUT SOM TAS I SAMBAND MED JÄRNVÄGSPLAN


INDRAGNING AV VÄG FRÅN ALLMÄNT UNDERHÅLL

### BEFINTLIGT

BYGGNAD  
ELLEDNING MARK  
TELELEDNING MARK  
HÖJSPÄNNINGSLEDNING MARK  
HÖJSPÄNNINGSLEDNING LUFT  
VÄGBANEKANT  
NIVÅKURVA MED ANGIVEN HÖJD

### ÖVRIGA BETECKNINGAR

TRAKTGRÄNS  
FASTIGHETSGRÄNS  
FASTIGHETSBETECKNING  
NYTT STÅNGSEL LÄNGS ANSLUTANDE  
VÄGAR OMFATTAR VÄGOMRÅDET 1 M  
PÅ VARERA SIDA OM STÅNGSLET/GRINDEN

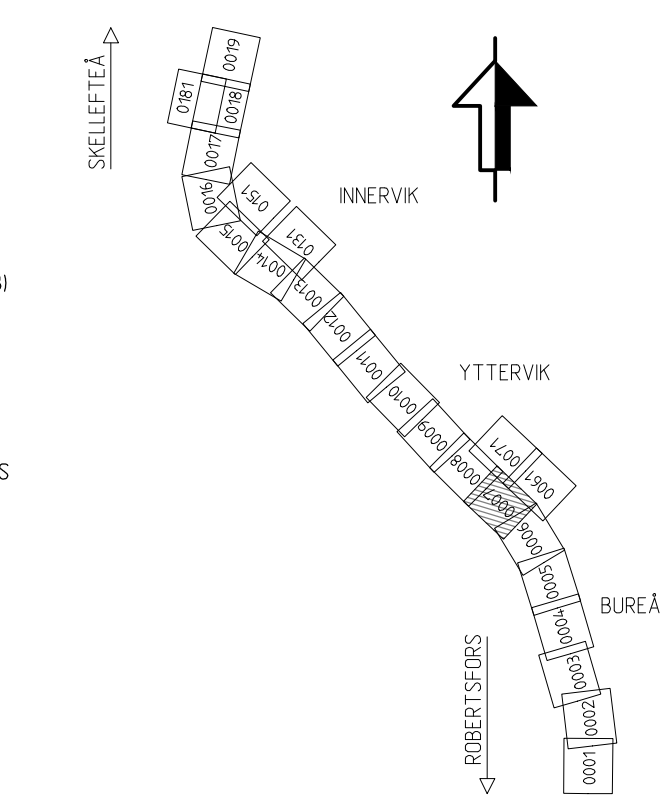

0 40 80 120 160 200  
Skala: 1: 2000

| JÄRNVÄGSPLAN               |                            |                                      |                                       |
|----------------------------|----------------------------|--------------------------------------|---------------------------------------|
| TYP AV PLAN                | LEVERANTÖR                 | AVDELNING                            | TEKNIKOMRÅDE                          |
|                            | www.afconsult.com          | UPPRÄGGSNUMMER<br>731561             | KONSTRUKTIONSNUMMER                   |
|                            | TRAFIKVERKET               | GRANDNINGSSTATUS / SYFTE             |                                       |
| GRAPAD AV<br>L. JOHANSSON  | GRANSKAD AV<br>M. NYBERG   | HANDLINGSTYP<br>FASTSTÄLLESEHANDLING |                                       |
| GRANSKAD AV<br>M. SVANBERG | GRANSKAD AV<br>M. SVANBERG | ANLÄGGNINGSTYP<br>MARK               |                                       |
| DATA<br>2022-02-28         | SKALA<br>1:2000            | FORMAT<br>A1                         | DRITINGSNUMMER FÖRVALTNING            |
|                            |                            |                                      | PROJEKTERINGEN<br>113 +000 - 114 +000 |
|                            |                            |                                      | BLAD<br>0007                          |
|                            |                            |                                      | INSTITUTION<br>144                    |
|                            |                            |                                      | ANMÄRKNINGAR                          |

143


V

A

V

143

A

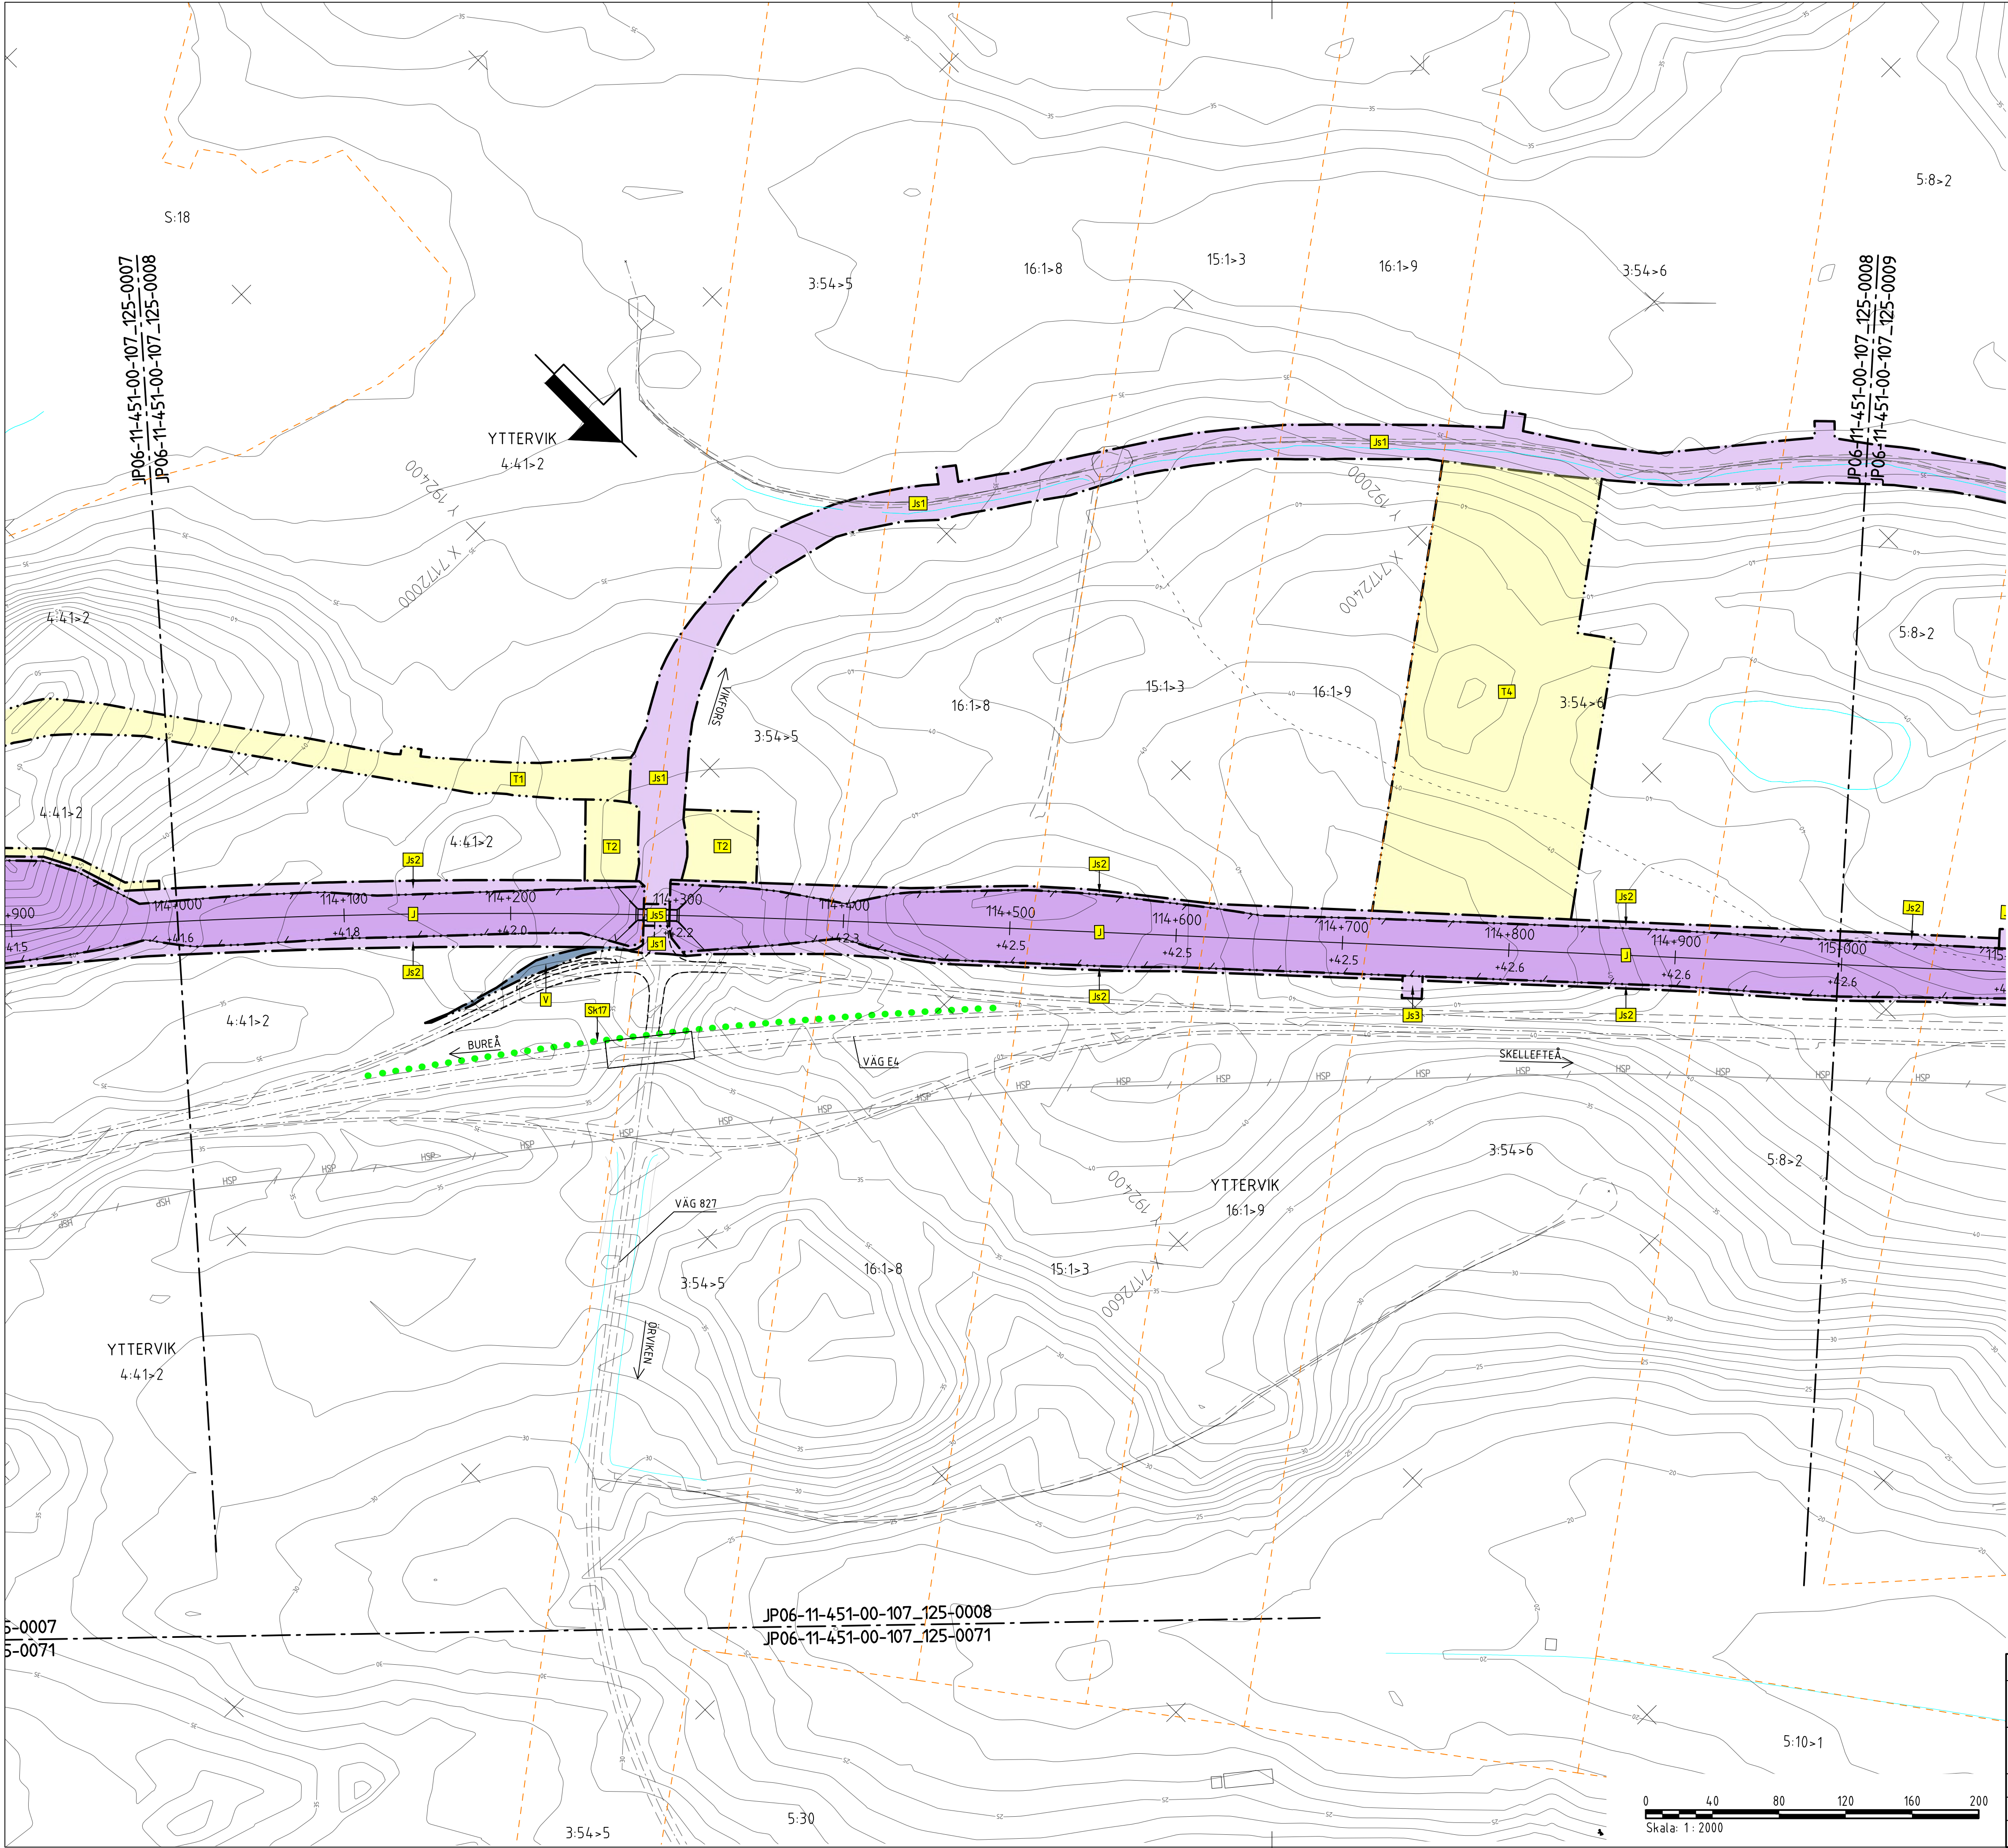

### TECKENFÖRKLARING

**KOORDINATSYSTEM**  
SYSTEM I PLAN: SWEREF 99 20 15  
SYSTEM I HÖJD: RH 2000

**NY ANLÄGGNING**  
0+000 NY JÄRNVÄG, SPÅRMITT, MED LÄNGDMÄTNINGSSTRECK OCH HÖJDSÄTTNING (RÖK+RÄLSÖVERKANT)  
+0,0 NY VÄXEL

NY VÄG/JUSTERAD VÄG, VÄGBANEKANTER MED LÄNGDMÄTNINGSSTRECK OCH HÖJDSÄTTNING  
NYTT STÅNGSEL  
NYTT VÄGRÄCKE  
NY JÄRNVÄGSBRÖ/VÄGBRÖ

**MARKANSPRÅK**  
GRÄNS FÖR JÄRNVÄGSMARK/GRÄNS FÖR VÄGOMRÅDE  
AVGRÄNSNING MELLAN OLIKA TYPER AV MARKANSPRÅK

NY JÄRNVÄGSMARK  
J MED ÄGANDERÄTT

NY JÄRNVÄGSMARK MED SERVITUTSRÄTT  
J1 FÖR SERVICEVÄG  
J2 FÖR TRÄDSÄKRING/UNDERHÅLL STÅNGSEL  
J3 FÖR UNDERHÅLL/RENSNING OCH VATTENAVLEDNING  
J4 FÖR FÖRÖRJNINGSDAMM  
J5 FÖR JÄRNVÄGSBRÖ/TRÄDSÄKRING  
J6 FÖR SIR-MAST  
J7 FÖR JÄRNVÄGSBRÖ OCH VÄGOMRÅDE MED INSKRÄNKT VÄGRÄTT  
J8 FÖR DAGVATTENLEDNING  
J9 FÖR UNDERHÅLL TRYCKBANK

NYTT VÄGOMRÅDE  
V MED VÄGRÄTT

NYTT VÄGOMRÅDE MED INSKRÄNKT VÄGRÄTT  
V1 FÖR UNDERHÅLL/RENSNING OCH VATTENAVLEDNING  
V11 FÖR VATTENLEDNING, DKE ELLER RÖR

TILFÄLLIG NYTTJANDERÄTT I 60 MÅNADER FRÅN DET ATT MARKEN TAGITS I ANSPRÅK  
T1 FÖR BYGGTRAFIK  
T2 FÖR ETABLERING  
T3 FÖR ANLÄGGNINGSARBETEN OCH BYGGTRAFIK  
T4 FÖR UPPLÄGGNING AV JORD- OCH BERGMASSOR  
T5 FÖR UPPLÄGGNING AV TORV  
T6 FÖR ANLÄGGNINGSARBETEN

**VERKSAMHETER/ÅTGÄRDER SOM UNDANTAS FRÅN FÖRBUD ENLIGT MILJÖBALKEN**  
FÖRBUDEN SOM AVSER VERKSAMHET ELLER ÅTGÄRD INOM GENERELLT BIOTOPSKYDDOMRÅDE (7:11 12 ST. MB) GÄLLER INTE BYGGANDE AV JÄRNVÄG.  
FÖRBUDEN MOT ÅTGÄRDER INOM STRANDSKYDDOMRÅDE (7:15 MB) GÄLLER INTE VID BYGGANDE AV ALLMÄN VÄG OCH JÄRNVÄG.  
OMRÅDE SOM BERÖRS AV STRANDSKYDD  
SKYDDIGHETEN ATT GÖRA ANMÄLAN FÖR SAMRÅD ENLIGT 12:6 MB GÄLLER INTE FÖR DE VERKSAMHETER OCH ÅTGÄRDER SOM BEHOVS FÖR ATT BYGGA JÄRNVÄG/VÄGEN OCH SOM FASTSTÄLLS OCH INGÅR I JÄRNVÄGSMARK/VÄGOMRÅDE FÖR ALLMÄN VÄG ELLER OMRÅDE FÖR TILFÄLLIG NYTTJANDERÄTT.

**ÅTGÄRDER SOM UNDANTAS FRÅN KRAV PÅ BYGGLOV**  
● ● ● ● ● MARKERING ELLER AVGRÄNSNING AV OMRÅDE DÄR VISSA ÅTGÄRDER UNDANTAS FRÅN BYGGLOV  
[BT] BYGGLOV KRAVS INTE FÖR TRANSFORMATÖRSTATIONER

**SKYDDÅTGÄRDER OCH FÖRSIKTIGHETSMÅTT**  
● ● ● ● ● MARKERING ELLER AVGRÄNSNING AV SKYDDÅTGÄRDER OCH FÖRSIKTIGHETSMÅTT

SK1 - SKYDDÅTGÄRD FÖR GRUNDVATTENFÖREKOMST  
SK2 - PASSAGE FÖR MÄNNISKOR OCH MEDELSTORA DJUR  
SK3 - PASSAGE FÖR MÄNNISKOR OCH STORA DJUR  
SK4 - PASSAGE FÖR SKÅDJUR  
SK5 - BULLERSKYDDSVALL, ÖK +2,00 M ÖVER RÖK (RÖK+RÄLSÖVERKANT)  
SK6 - BULLERSKYDDSVALL, ÖK +3,00 M ÖVER RÖK (RÖK+RÄLSÖVERKANT)  
SK7 - BULLERSKYDDSVALL, ÖK +2,80 M ÖVER RÖK (RÖK+RÄLSÖVERKANT)  
SK8 - BULLERSKYDDSVALL, ÖK +3,20 M ÖVER RÖK (RÖK+RÄLSÖVERKANT)  
SK9 - BULLERSKYDDSVALL, ÖK +2,30 M ÖVER RÖK (RÖK+RÄLSÖVERKANT)  
SK10 - BULLERSKYDDSSKÄRM, ÖK +1,50 M ÖVER RÖK (RÖK+RÄLSÖVERKANT)  
SK11 - BULLERSKYDDSSKÄRM, ÖK +2,40 M ÖVER RÖK (RÖK+RÄLSÖVERKANT)  
SK12 - SPÄNNARE BULLERSKYDD, ÖK +0,73 M ÖVER RÖK (RÖK+RÄLSÖVERKANT)  
SK13 - BULLERSKYDDSVALL FÖR VÄG E4  
SK14 - ERBJUDANDE OM BULLERSKYDDÅTGÄRDER I FORM AV FASADÅTGÄRDER SAMT LOKALT SKYDD VID UTEPLATS  
SK15 - ERBJUDANDE OM BULLERSKYDDÅTGÄRDER I FORM AV LOKALT SKYDD VID UTEPLATS  
SK16 - ERBJUDANDE OM BULLERSKYDDÅTGÄRDER I FORM AV FASADÅTGÄRDER  
SK17 - SKYDDÅTGÄRD FÖR PLÖTSLIG BLÄNNING

**SÄRSKILDA BESLUT SOM TAS I SAMBAND MED JÄRNVÄGSPLAN**  
X X INDRAGNING AV VÄG FRÅN ALLMÄNT UNDERHÅLL

**BEFINTLIGT**  
BYGGNAD  
ELLEDNING MARK  
TELELEDNING MARK  
HÖGSPÄNNINGSLEDNING MARK  
HÖGSPÄNNINGSLEDNING LUFT  
VÄGBANEKANT  
NIVÅKURVA MED ANGIVEN HÖJD

**ÖVRIGA BETECKNINGAR**  
TRAKTGRÄNS  
FASTIGHETSGRÄNS  
FASTIGHETSBETECKNING  
NYTT STÅNGSEL LÄNGS ANSLUTANDE VÄGAR OMFATTAR VÄGOMRÅDET 1 M PÅ BÅDA SIDA OM STÅNGSEL/GRINDEN

**ÖVRIGA BETECKNINGAR**  
SKELLEFTÄ  
INNERVIK  
YTTERVIK  
BUREÅ  
ROBERTSBERG

YPP AV PLAN

LEVERANTÖR: **www.afconsult.com**

TEKNIKOMRÅDE

UPPDRAGSNUMMER: 731561

KONSTRUKTIONSNUMMER

GRÄNSNINGSSYSTEM / SYFTE

**TRAFIKVERKET**

GRANDODNINGSTYP: FASTSTÄLLESEHANDLING

ANLÄGGNINGSTYP: MARK

PROJEKTERING: 114 +000 - 115 +000

BLAD: 14.4

PLANKARTA

SKALA: 1:2000


FORMAT: A1

DRITINGSNUMMER FÖRVALTNING

BLAD: 0008

INSTR. BLAD: 0009

ANM.

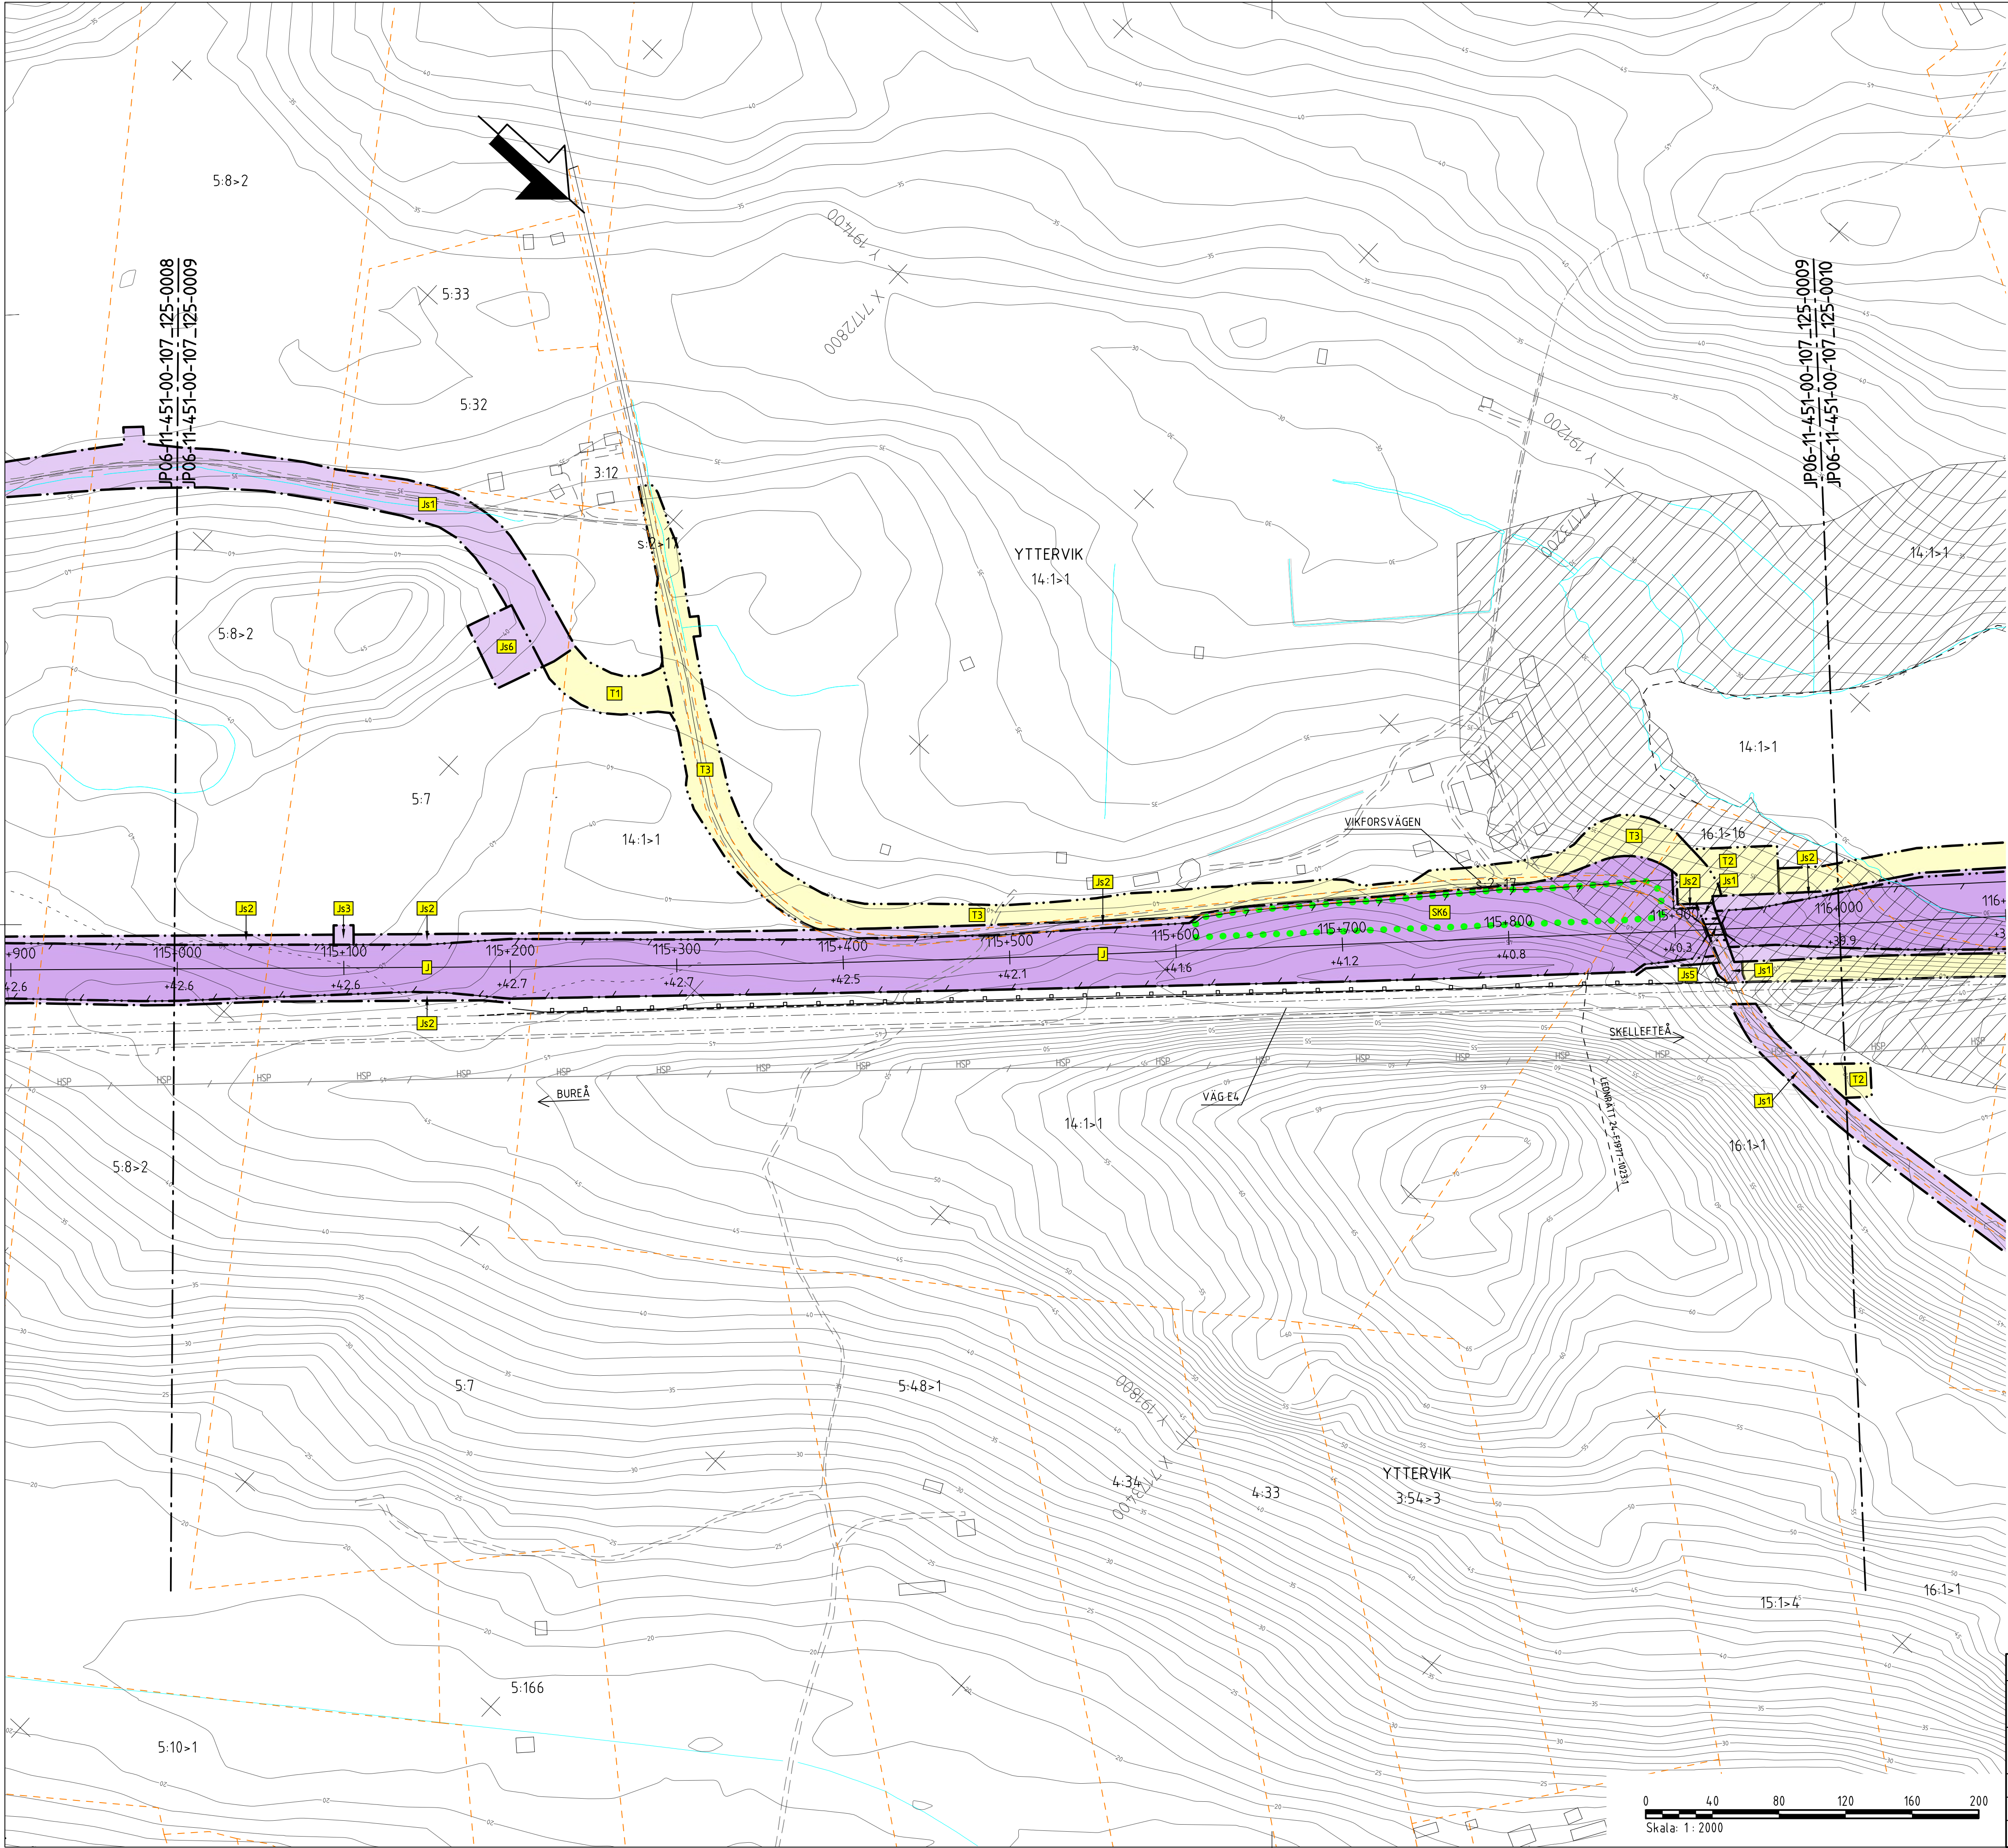

### TECKENFÖRKLARING

**KOORDINATSYSTEM**  
SYSTEM I PLAN: SWEREF 99 20 15  
SYSTEM I HÖJD: RH 2000

**NY ANLÄGGNING**

0+000 NY JÄRNVÄG, SPÄRMITT, MED LÄNGDMÄTNINGSSTRECK OCH HÖJDSÄTTNING (RÖK+RÄLSÖVERKANT)  
+0,0 NY VÄXEL

0+000 NY VÄG/JUSTERAD VÄG, VÄGBANEKANTER MED LÄNGDMÄTNINGSSTRECK OCH HÖJDSÄTTNING  
0+000 NYTT STÄNGSEL  
NYTT VÄGRÄCKE  
NY JÄRNVÄGSBRÖ/VÄGBRÖ

**MARKANSPRÅK**

GRÄNS FÖR JÄRNVÄGSMARK/  
GRÄNS FÖR VÄGOMRÅDE  
AVGRÄNSNING MELLAN OLKA  
TYPER AV MARKANSPRÅK

NY JÄRNVÄGSMARK

J MED ÄGANDERÄTT

NY JÄRNVÄGSMARK MED SERVITUTSRÄTT

J1 FÖR SERVICEVÄG  
J2 FÖR TRÄDSÄKRING/UNDERHÅLL STÄNGSEL  
J3 FÖR UNDERHÅLL/RENSNING OCH VATTENAVLEDNING  
J4 FÖR FÖRDRÖJNINGSDAMM  
J5 FÖR JÄRNVÄGSBRÖ/TRÄDSÄKRING  
J6 FÖR SIR-MAST  
J7-VI FÖR JÄRNVÄGSBRÖ OCH VÄGOMRÅDE MED INSKRÄNKT VÄGRÄTT  
J8 FÖR DAGVATTENLEDNING  
J9 FÖR UNDERHÅLL TRYCKBANK

NYTT VÄGOMRÅDE

V MED VÄGRÄTT

NYTT VÄGOMRÅDE MED INSKRÄNKT VÄGRÄTT

VI FÖR UNDERHÅLL/RENSNING OCH VATTENAVLEDNING  
VII FÖR VATTENLEDNING, DKE ELLER RÖR

TILFÄLLIG NYTTJÄNDERÄTT I 60 MÅNADER FRÅN DET ATT MARKEN TAGITS I ANSPRÅK

T1 FÖR BYGGTRAFIK  
T2 FÖR ETABLERING  
T3 FÖR ANLÄGGNINGSARBETEN OCH BYGGTRAFIK  
T4 FÖR UPPLÄGGNING AV JORD- OCH BERGMASSOR  
T5 FÖR UPPLÄGGNING AV TORV  
T6 FÖR ANLÄGGNINGSARBETEN

**VERKSAMHETER/ÅTGÄRDER SOM UNDANTAS FRÅN FÖRBUD ENLIGT MILJÖBALKEN**  
FÖRBUDEN SOM AVSER VERKSAMHET ELLER ÅTGÄRD INOM GENERELLT BIOTOPSKYDDOMRÅDE (7:11 12 ST. MB) GÄLLER INTE BYGGANDE AV JÄRNVÄG.  
FÖRBUDEN MOT ÅTGÄRDER INOM STRANDSKYDDOMRÅDE (7:15 MB) GÄLLER INTE VID BYGGANDE AV ALLMÄN VÄG OCH JÄRNVÄG.

OMRÅDE SOM BERÖRS AV STRANDSKYDD

SKYDDIGHETEN ATT GÖRA ANMÄLAN FÖR SAMRÅD ENLIGT 12:6 MB GÄLLER INTE FÖR DE VERKSAMHETER OCH ÅTGÄRDER SOM BEHOVS FÖR ATT BYGGA JÄRNVÄG/VÄGEN OCH SOM FASTSTÄLLS OCH INGÅR I JÄRNVÄGSMARK/VÄGOMRÅDE FÖR ALLMÄN VÄG ELLER OMRÅDE FÖR TILFÄLLIG NYTTJÄNDERÄTT.

**ÅTGÄRDER SOM UNDANTAS FRÅN KRAV PÅ BYGGLOV**

MARKERING ELLER AVGRÄNSNING AV OMRÅDE DÄR VISSA ÅTGÄRDER UNDANTAS FRÅN BYGGLOV

B1 BYGGLOV KRAVS INTE FÖR TRANSFORMATORSTATIONER

**SKYDDÅTGÄRDER OCH FÖRSIKTIGHETSMÅTT**

MARKERING ELLER AVGRÄNSNING AV SKYDDÅTGÄRDER OCH FÖRSIKTIGHETSMÅTT

SK1 - SKYDDÅTGÄRD FÖR GRUNDVATTENFÖREKOMST  
SK2 - PASSAGE FÖR MÄNNISKOR OCH MEDELSTORA DJUR  
SK3 - PASSAGE FÖR MÄNNISKOR OCH STORA DJUR  
SK4 - PASSAGE FÖR SKADJUR  
SK5 - BULLERSKYDDSVALL, ÖK +2,00 M ÖVER RÖK (RÖK+RÄLSÖVERKANT)  
SK6 - BULLERSKYDDSVALL, ÖK +3,00 M ÖVER RÖK (RÖK+RÄLSÖVERKANT)  
SK7 - BULLERSKYDDSVALL, ÖK +2,80 M ÖVER RÖK (RÖK+RÄLSÖVERKANT)  
SK8 - BULLERSKYDDSVALL, ÖK +3,20 M ÖVER RÖK (RÖK+RÄLSÖVERKANT)  
SK9 - BULLERSKYDDSVALL, ÖK +2,30 M ÖVER RÖK (RÖK+RÄLSÖVERKANT)  
SK10 - BULLERSKYDDSSKÄRM, ÖK +1,50 M ÖVER RÖK (RÖK+RÄLSÖVERKANT)  
SK11 - BULLERSKYDDSSKÄRM, ÖK +2,40 M ÖVER RÖK (RÖK+RÄLSÖVERKANT)  
SK12 - SPÄRRÄNSA BULLERSKYDD, ÖK +0,73 M ÖVER RÖK (RÖK+RÄLSÖVERKANT)  
SK13 - BULLERSKYDDSVALL FÖR VÄG E4  
SK14 - ERBJUDANDE OM BULLERSKYDDÅTGÄRDER I FORM AV FASADÅTGÄRDER SAMT LOKALT SKYDD VID UTEPLATS  
SK15 - ERBJUDANDE OM BULLERSKYDDÅTGÄRDER I FORM AV LOKALT SKYDD VID UTEPLATS  
SK16 - ERBJUDANDE OM BULLERSKYDDÅTGÄRDER I FORM AV FASADÅTGÄRDER  
SK17 - SKYDDÅTGÄRD FÖR PLÖTSLIG BLÄNNING

**SÄRSKILDA BESLUT SOM TAS I SAMBAND MED JÄRNVÄGSPLAN**

XX INDRAGNING AV VÄG FRÅN ALLMÄNT UNDERHÅLL

**BEFINTLIGT**

BYGGNAD  
ELLEDNING MARK  
TELELEDNING MARK  
HÖGSPÄNNINGSLEDNING MARK  
HÖGSPÄNNINGSLEDNING LUFT  
VÄGBANEKANT  
NIVÅKURVA MED ANGIVEN HÖJD

**ÖVRIGA BETECKNINGAR**

TRAKTGRÄNS  
FASTIGHETSGRÄNS  
FASTIGHETSBECKENING  
NYTT STÄNGSEL LÄNGS ANSLUTANDE VÄGAR OMFATTAR VÄGOMRÅDET 1 M PÅ VARERA SIDA OM STÄNGSLET/GRINDEN

**ÖVRIGA BETECKNINGAR**

SKELLEFTÅ  
INNERVIK  
YTTTERVIK  
BUREÅ  
ROBERTSBERG

0 40 80 120 160 200

Skala: 1: 2000

0 20 40 60 80 100 120 140 160 180 200

Skala: 1: 2000

YPP AV PLAN

LEVERANTÖR

www.afconsult.com

TRAFIKVERKET

BRÅPAD AV L. JOHANSSON  
GRANSKAD AV M. NYBERG  
FÖRKLARAV M. SVANBERG

UTGIVNING

2022-02-28

SKALA

1:2000

FORMAT

A1

TEKNIKOMRÅDE

GRANSKNINGSSTATUS / SYFTE

KONSTRUKTIONSNUMMER

731561

ANLÄGGNINGSTYP

ANLÄGGNINGSTYP

MARK

PROJEKTERING

115 +000 - 116 +000

BLAD

14.4

PLANKARTA

YTTTERBYN - SKELLEFTÅ C  
JP06, GRANDBODARNA - SÖDRA TUVAN

PLANKARTA

SKALA

1:2000

FORMAT

A1

RITNINGSNUMMER FÖRVALTNING


0009

INSTR. BLAD


0010


ANM.



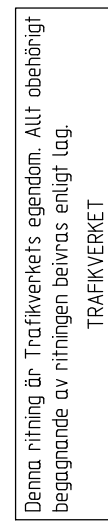

SKYLDIGHETEN ATT GÖRA ANMÄLAN FÖR SAMRÅD ENLIGT GÄLLER INTE FÖR DE VERKSAMHETER OCH ÅTGÄRDER SOM FÖR ATT BYGGA JÄRNVÄGEN/VÄGEN OCH SOM FASTSTÄLLINGÅR I JÄRNVÄGSMARK/VÄGOMRÅDE FÖR ALLMÄN VÄG ELLER FÖR TILLFÄLLIG NYTTJANDERÄTT.

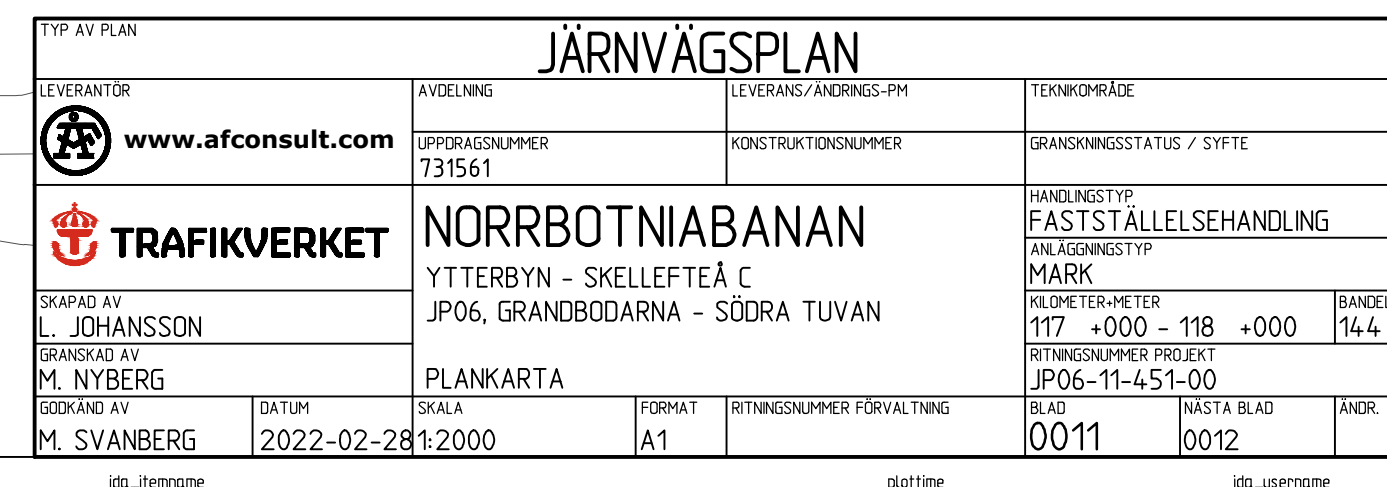

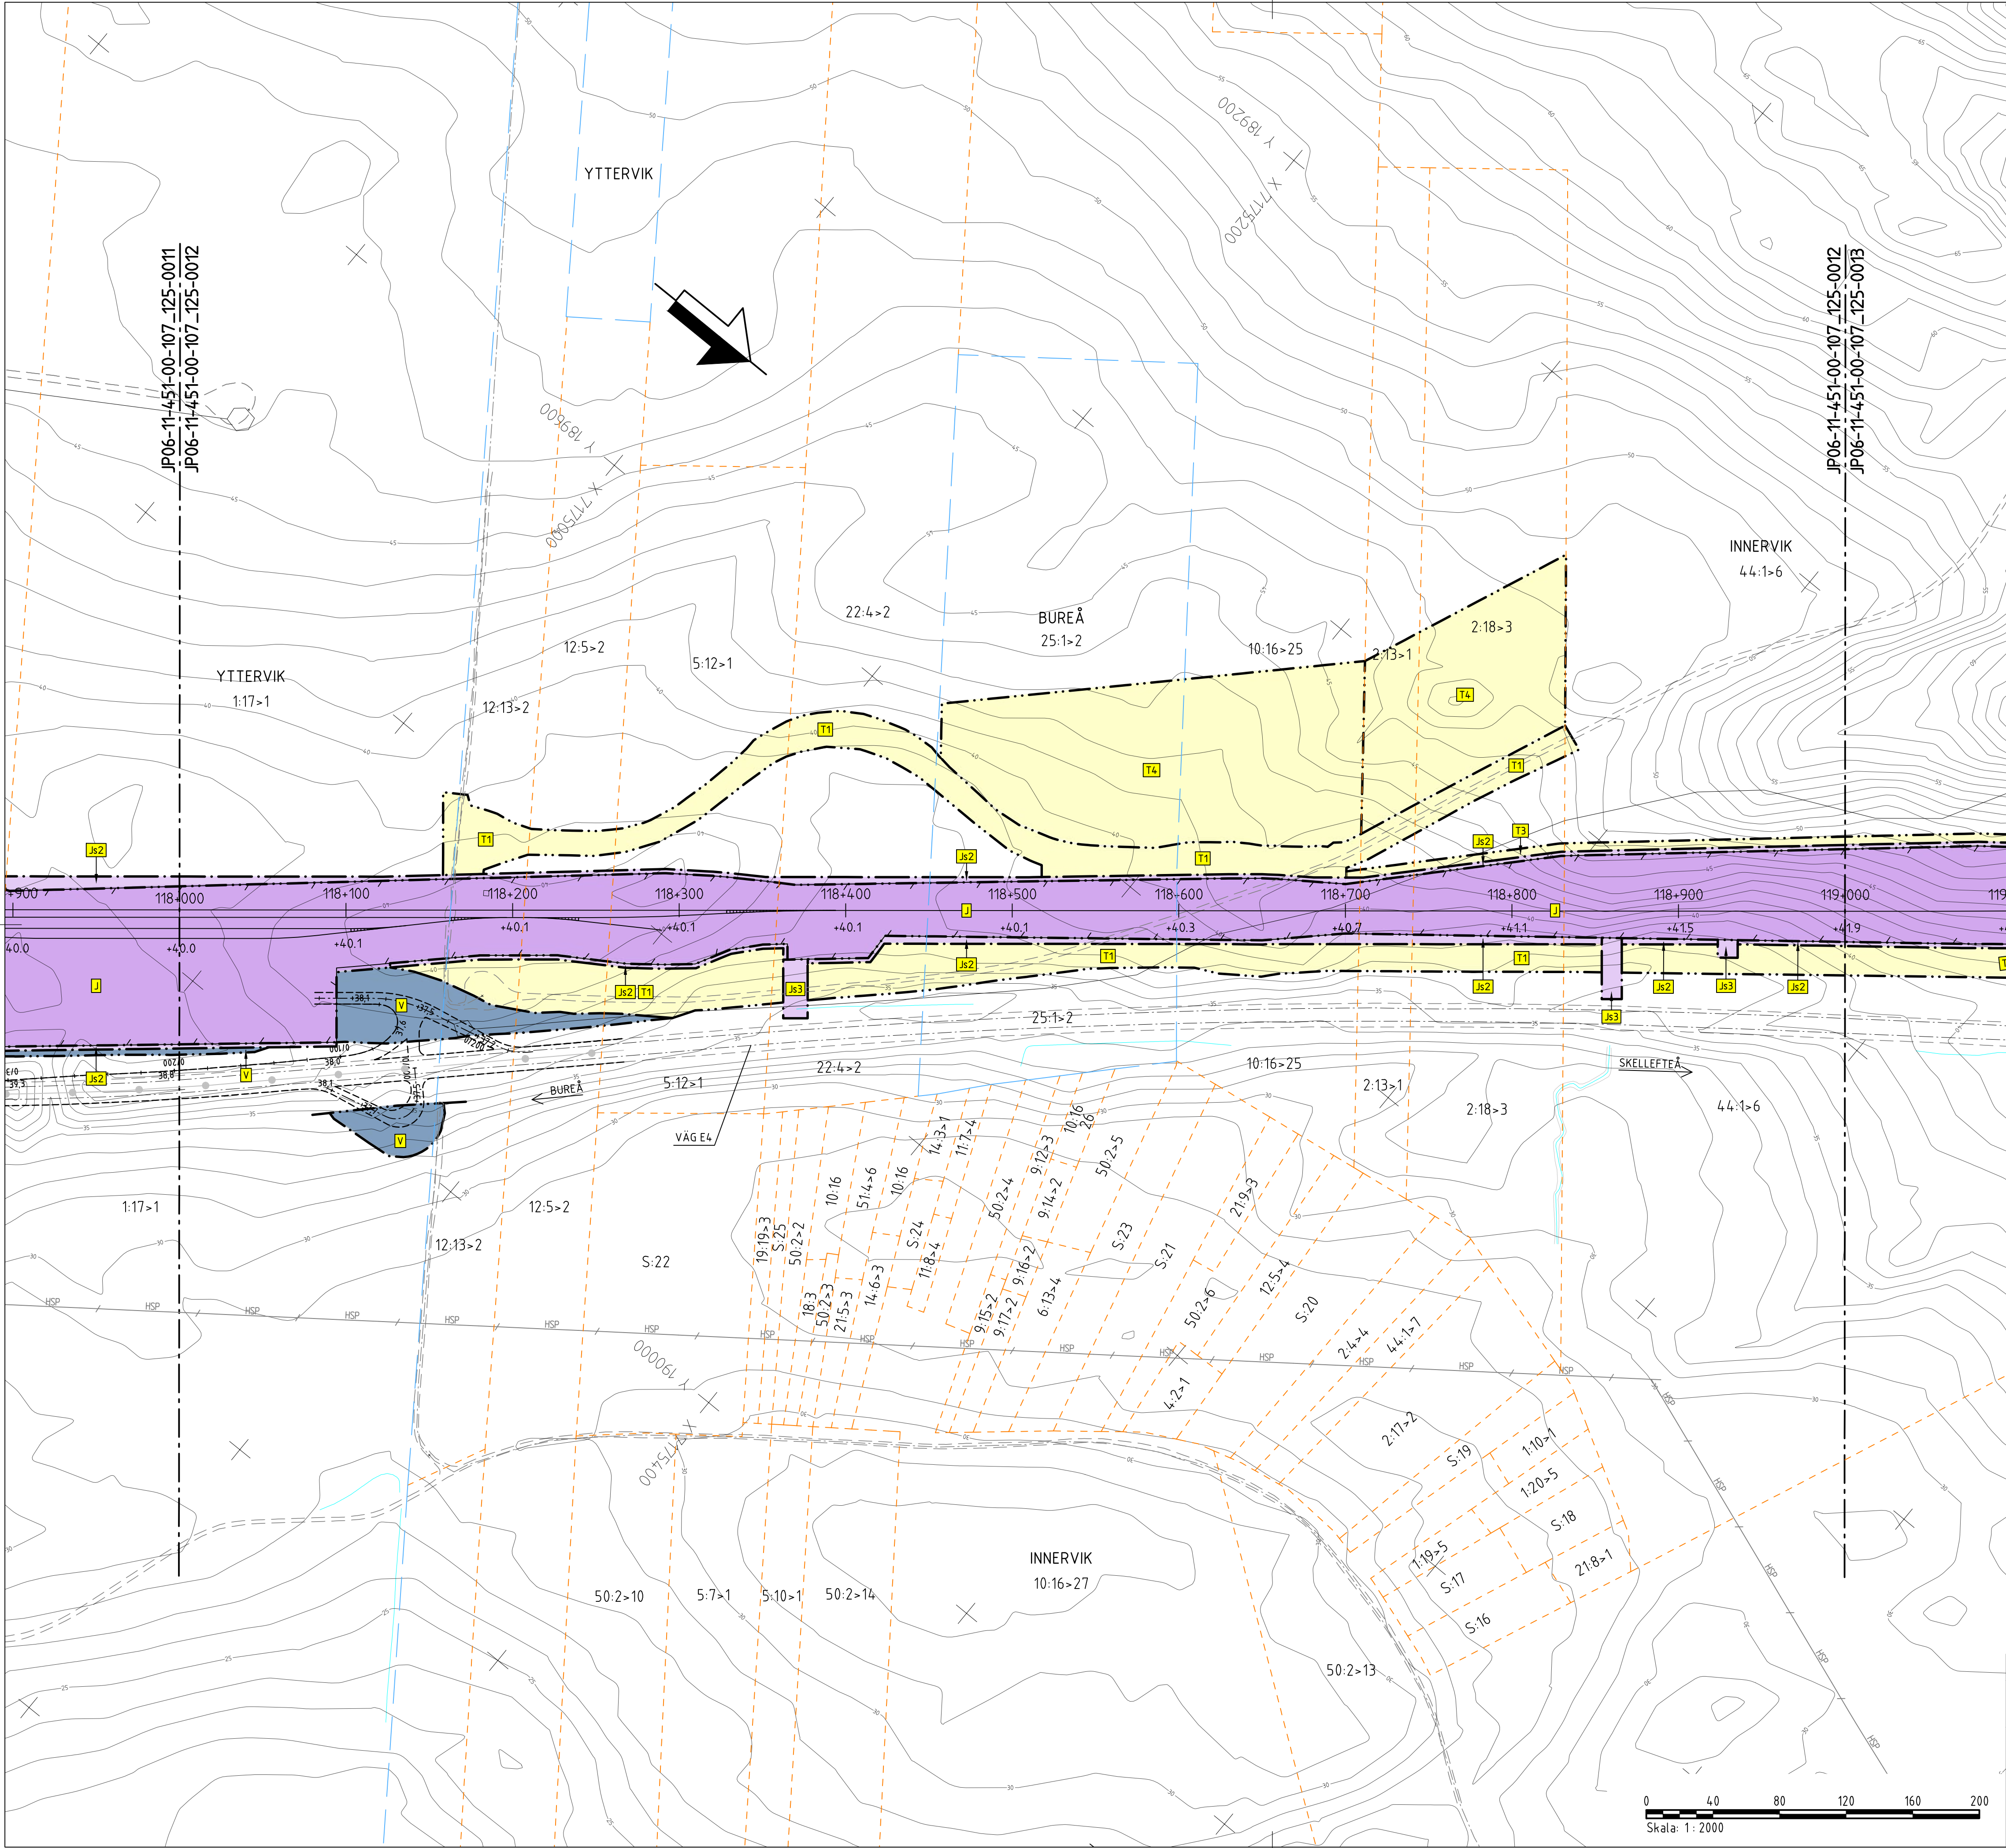

### TECKENFÖRKLARING

**KOORDINATSYSTEM**  
SYSTEM I PLAN: SWEREF 99 20 15  
SYSTEM I HÖJD: RH 2000

**NY ANLÄGGNING**  
0+000 NY JÄRNVÄG, SPÅRMITT, MED LÅNGMÄTNINGSSTRECK OCH HÖJDSÄTTNING (RÖK+RÄLSÖVERKANT)  
+0,0 NY VÄXEL

NY VÄG/JUSTERAD VÄG, VÄGBANKEKANTER MED LÅNGMÄTNINGSSTRECK OCH HÖJDSÄTTNING  
0/000 NYTT STÅNGSEL  
NYTT VÄGRÄCKE  
NY JÄRNVÄGSBRÖ/VÄGBRÖ

**MARKANSPRÅK**  
GRÄNS FÖR JÄRNVÄGSMARK/GRÄNS FÖR VÄGOMRÅDE  
AVGRÄNSNING MELLAN OLKA TYPER AV MARKANSPRÅK

NY JÄRNVÄGSMARK  
J MED ÄGANDERÄTT

NY JÄRNVÄGSMARK MED SERVITUTSRÄTT  
J1 FÖR SERVICEVÄG  
J2 FÖR TRÄDSÄKRING/UNDERHÅLL STÅNGSEL  
J3 FÖR UNDERHÅLL/RENSNING OCH VATTENAVLEDNING  
J4 FÖR FÖRÖRJNINGSDAMM  
J5 FÖR JÄRNVÄGSBRÖ/TRÄDSÄKRING  
J6 FÖR SIR-MAST  
J7 FÖR JÄRNVÄGSBRÖ OCH VÄGOMRÅDE MED INSKRÄNKT VÄGRÄTT  
J8 FÖR DAGVATTENLEDNING  
J9 FÖR UNDERHÅLL TRYCKBANK

NYTT VÄGOMRÅDE  
V MED VÄGRÄTT

NYTT VÄGOMRÅDE MED INSKRÄNKT VÄGRÄTT  
V1 FÖR UNDERHÅLL/RENSNING OCH VATTENAVLEDNING  
V11 FÖR VATTENLEDNING, DKE ELLER RÖR

TILFÄLLIG NYTTJÄNDERÄTT I 60 MÅNADER FRÅN DET ATT MARKEN TAGITS I ANSPRÅK  
T1 FÖR BYGGTRAFIK  
T2 FÖR ETABLERING  
T3 FÖR ANLÄGGNINGSARBETEN OCH BYGGTRAFIK  
T4 FÖR UPPLÄGGNING AV JORD- OCH BERGMASSOR  
T5 FÖR UPPLÄGGNING AV TORV  
T6 FÖR ANLÄGGNINGSARBETEN

**VERKSAMHETER/ÅTGÄRDER SOM UNDANTAS FRÅN FÖRBUDD ENLIGT MILJÖBALKEN**  
FÖRBUDDEN SOM AVSER VERKSAMHET ELLER ÅTGÄRD INOM GENERellt BIOTOPSKYDDOMRÅDE (7:11 12 ST. MB) GÄLLER INTE BYGGANDE AV JÄRNVÄG.  
FÖRBUDDEN MOT ÅTGÄRDER INOM STRANDSKYDDOMRÅDE (7:15 MB) GÄLLER INTE VID BYGGANDE AV ALLMÄN VÄG OCH JÄRNVÄG.  
OMRÅDE SOM BERÖRS AV STRANDSKYDD

SKYDDIGHETEN ATT GÖRA ANMÄLAN FÖR SAMRÅD ENLIGT 12:6 MB GÄLLER INTE FÖR DE VERKSAMHETER OCH ÅTGÄRDER SOM BEHÖVS FÖR ATT BYGGA JÄRNVÄG/VÄG OCH SOM FASTSTÄLLS OCH INGÅR I JÄRNVÄGSMARK/VÄGOMRÅDE FÖR ALLMÄN VÄG ELLER OMRÅDE FÖR TILFÄLLIG NYTTJÄNDERÄTT.

**ÅTGÄRDER SOM UNDANTAS FRÅN KRAV PÅ BYGGLOV**  
● ● ● ● ● MARKERING ELLER AVGRÄNSNING AV OMRÅDE DÄR VISSA ÅTGÄRDER UNDANTAS FRÅN BYGGLOV  
[BT] BYGGLOV KRAVS INTE FÖR TRANSFORMATÖRSTATIONER

**SKYDDÅTGÄRDER OCH FÖRSIKTIGHETSMÅTT**  
● ● ● ● ● MARKERING ELLER AVGRÄNSNING AV SKYDDÅTGÄRDER OCH FÖRSIKTIGHETSMÅTT

SK1 - SKYDDÅTGÄRD FÖR GRUNDVATTENFÖREKOMST  
SK2 - PASSAGE FÖR MÄNNISKOR OCH MEDELSTORA DJUR  
SK3 - PASSAGE FÖR MÄNNISKOR OCH STORA DJUR  
SK4 - PASSAGE FÖR SKÅDJUR  
SK5 - BULLERSKYDDSVALL, ÖK +2,00 M ÖVER RÖK (RÖK+RÄLSÖVERKANT)  
SK6 - BULLERSKYDDSVALL, ÖK +3,00 M ÖVER RÖK (RÖK+RÄLSÖVERKANT)  
SK7 - BULLERSKYDDSVALL, ÖK +2,80 M ÖVER RÖK (RÖK+RÄLSÖVERKANT)  
SK8 - BULLERSKYDDSVALL, ÖK +3,20 M ÖVER RÖK (RÖK+RÄLSÖVERKANT)  
SK9 - BULLERSKYDDSVALL, ÖK +2,30 M ÖVER RÖK (RÖK+RÄLSÖVERKANT)  
SK10 - BULLERSKYDDSSKÄRM, ÖK +1,50 M ÖVER RÖK (RÖK+RÄLSÖVERKANT)  
SK11 - BULLERSKYDDSSKÄRM, ÖK +2,40 M ÖVER RÖK (RÖK+RÄLSÖVERKANT)  
SK12 - SPÄNNÄRA BULLERSKYDD, ÖK +0,73 M ÖVER RÖK (RÖK+RÄLSÖVERKANT)  
SK13 - BULLERSKYDDSVALL FÖR VÄG E4  
SK14 - ERBJUDANDE OM BULLERSKYDDÅTGÄRDER I FORM AV FASADÅTGÄRDER SAMT LOKALT SKYDD VID UTEPLATS  
SK15 - ERBJUDANDE OM BULLERSKYDDÅTGÄRDER I FORM AV LOKALT SKYDD VID UTEPLATS  
SK16 - ERBJUDANDE OM BULLERSKYDDÅTGÄRDER I FORM AV FASADÅTGÄRDER  
SK17 - SKYDDÅTGÄRD FÖR PLÖTSLIG BLÄNDNING

**SÄRSKILDA BESLUT SOM TAS I SAMBAND MED JÄRNVÄGSPLAN**  
X X INDRAGNING AV VÄG FRÅN ALLMÄNT UNDERHÅLL

**BEFINTLIGT**  
BYGGNAD  
ELLEDNING MARK  
TELELEDNING MARK  
HÖJSPÄNNINGSLEDNING MARK  
HÖJSPÄNNINGSLEDNING LUFT  
VÄGBANKEKANT  
NIVÅKURVA MED ANGIVEN HÖJD

**ÖVRIGA BETECKNINGAR**  
TRAKTGRÄNS  
FASTIGHETSGRÄNS  
1:79 FASTIGHETSBECKENING  
NYTT STÅNGSEL LÄNGS ANSLUTANDE VÄGAR OMFATTAR VÄGOMRÅDET 1 M PÅ VÄRDERA SIDA OM STÅNGSLET/GRINDEN

1:17>1  
12:5>2  
5:12>1  
22:4>2  
10:16>25  
2:13>1  
2:18>3  
44:1>6  
118+000  
118+100  
118+200  
12