


Den här ritning är Trafikverkets egendom. Allt obehörigt
begärande av ritningen beivras enligt lag.
TRAFIKVERKET

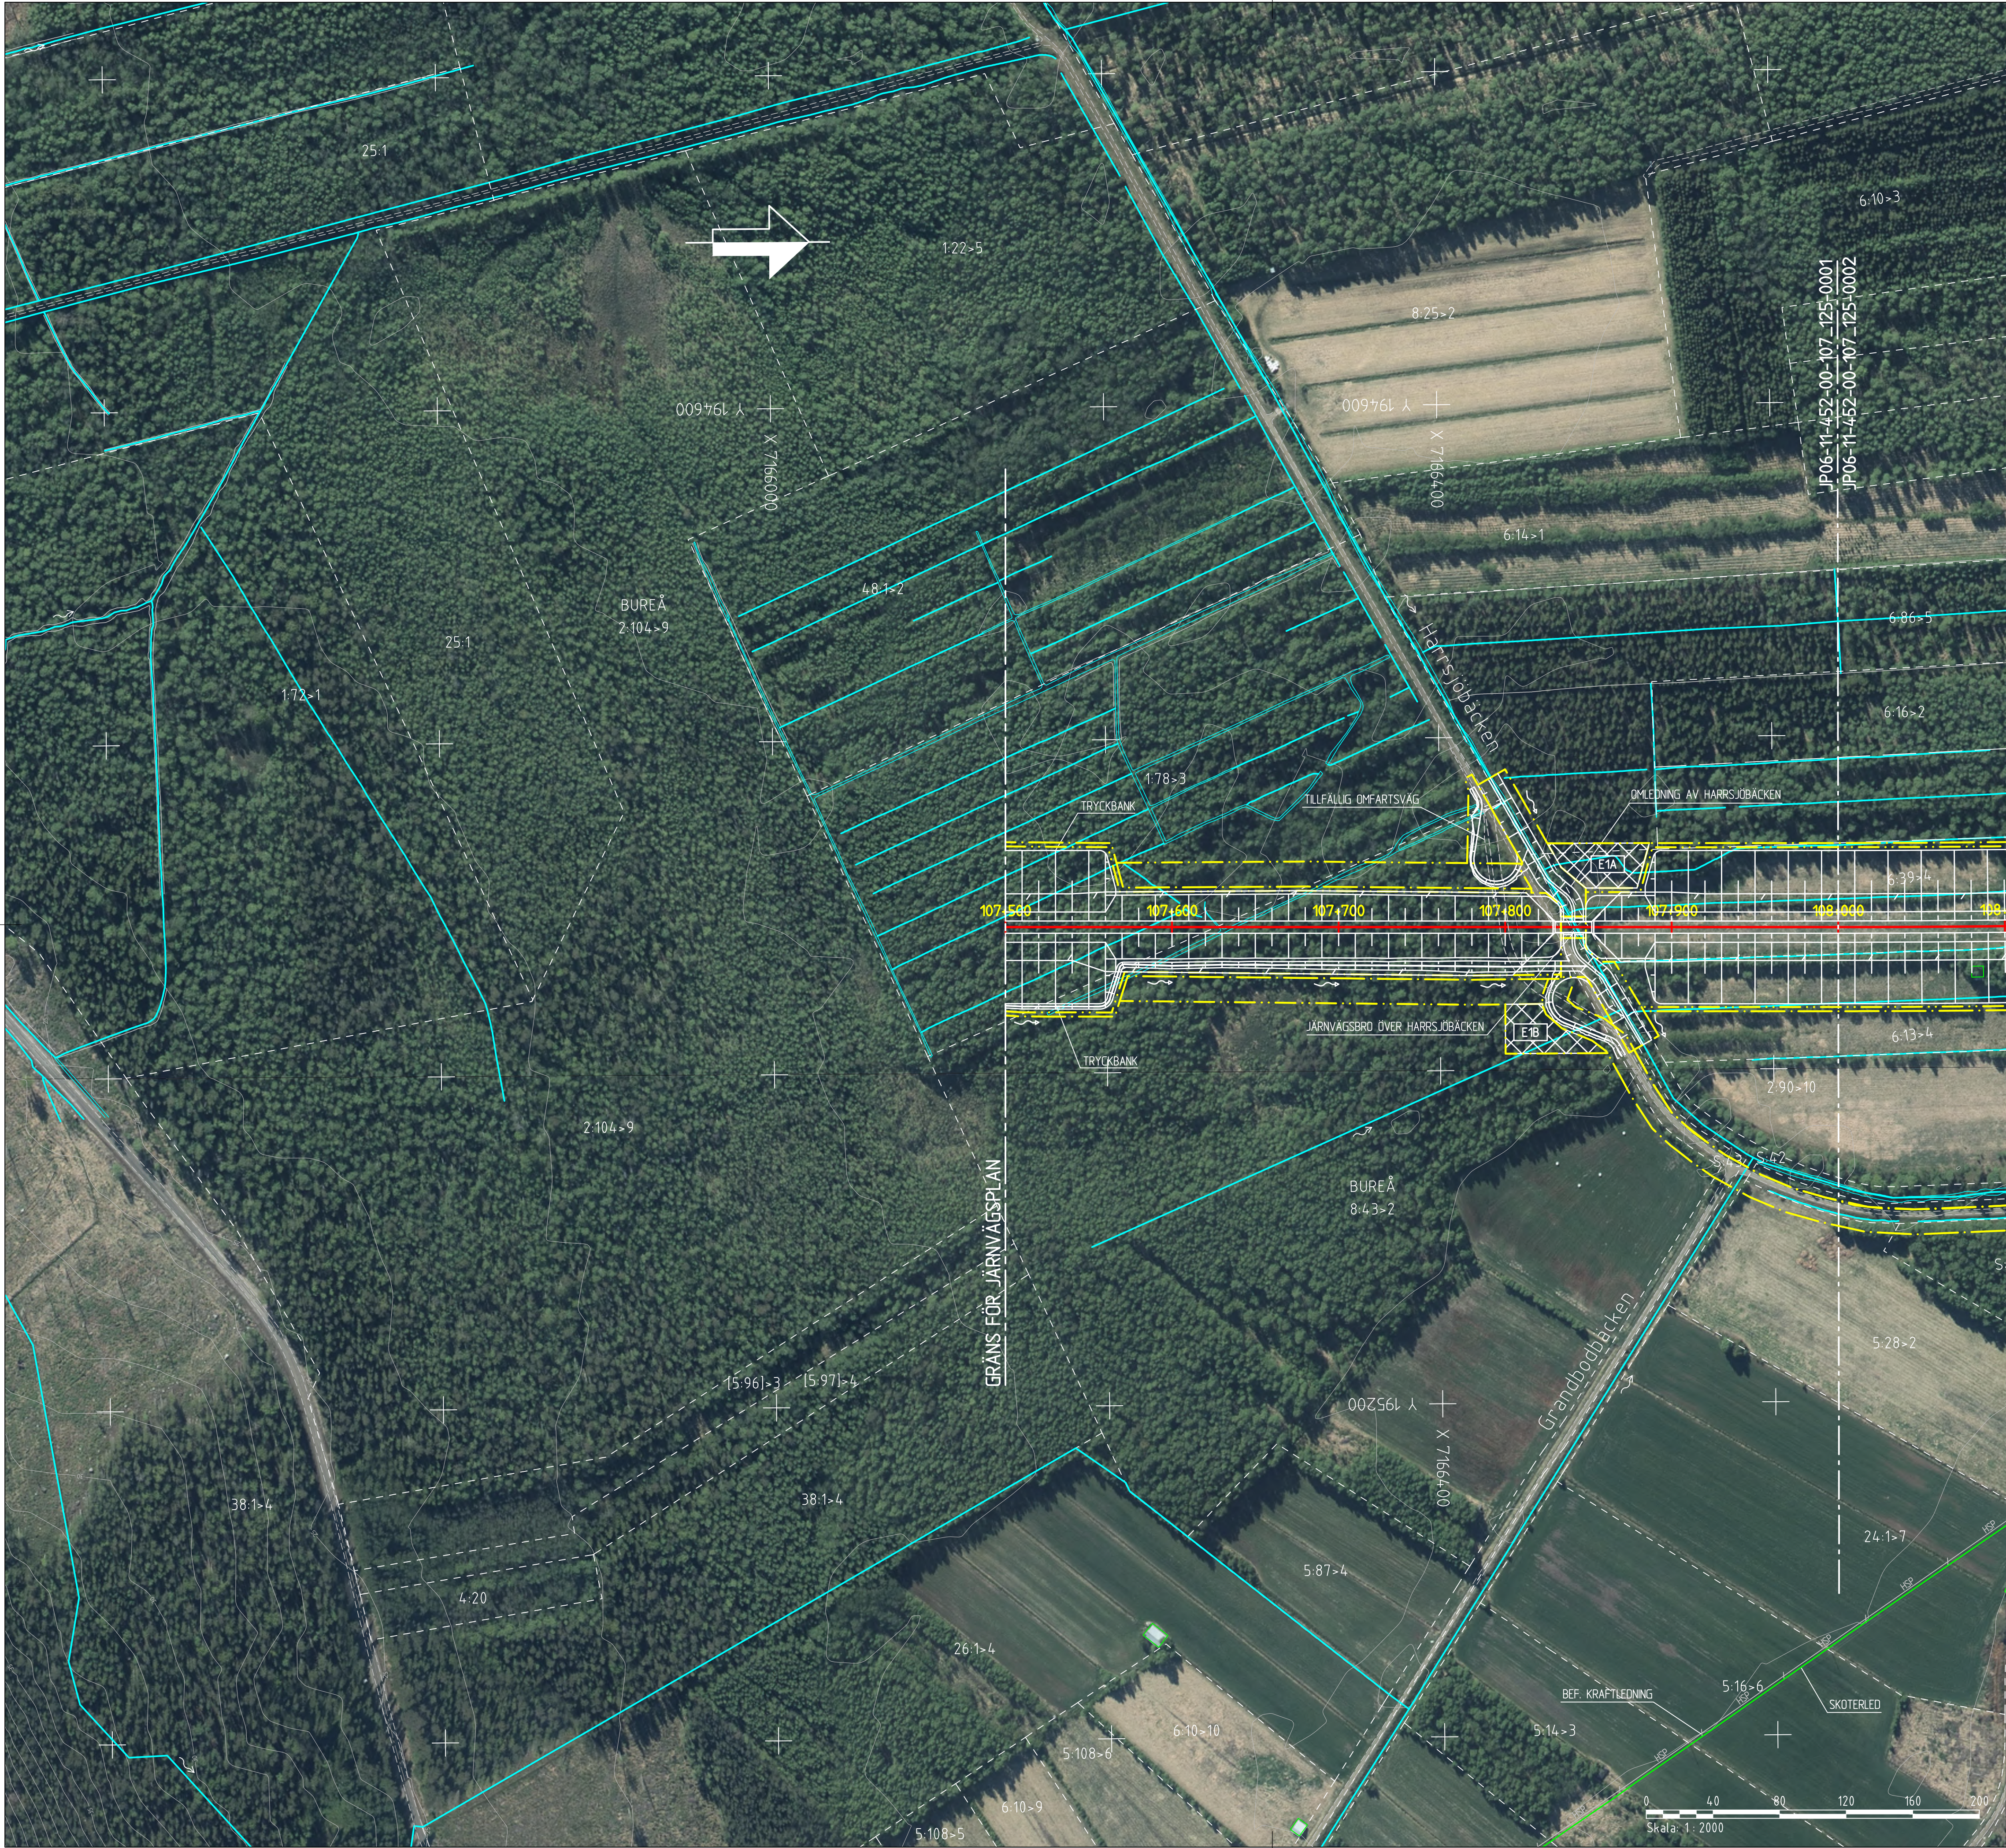

KOORDINATSYSTEM
SYSTEM I PLAN: SWEREF 99 20 15
SYSTEM I HÖJD: RH 2000

NY ANLÄGGNING

0+000

NORRBOTNIABANAN
JÄRNVÄG SPÄRRITT
MED LÄNGDMÄTNING

VÄXEL

VÄG MED LÄNGDMÄTNING

SLÄNTMARKERING JÄRNVÄG/VÄG
MED FLODESPILAR

BULLERSKYDDSVALL

YTA FÖR UPPLÄGGENGSPATS
MED NUMRERING

YTA FÖR ETABLERINGSOMRÅDE
MED NUMRERING

FÖRDRÖJNINGSDAMM

STÅNGSEL

SPÄRRÄRA BULLERSKYDD

VÄGRÄCKE

OMLEDNING AV SKOTERLED

TRUMMA

VATTENLEDNING

SPILLVATTENLEDNING

TRYCKSATT SPILLVATTENLEDNING

DAGVATTENLEDNING

DAGVATTENBRUNN

PUMPSTATION

NEDSTIGNINGSBRUNN

MARKANSPRÅK

GRÄNS FÖR JÄRNVÄGSMARK/
GRÄNS FÖR VÄGOMRÅDE

AVGRÄNSNING MELLAN OLIKA
TYPER AV MARKANSPRÅK

BEFINTLIGT

TRAKTERGRÄNS

FASTIGHETSGRÄNS

GRÄNS FÖR DETALJPLAN

BÄCK/DIKE

SKOTERLED

STÅNGSEL

MITTRÄCKE

TRUMMA

FASTIGHETSBETECKNING

ÖVRIGT

SKYDDSAITGÅRD UNDER BYGGTIDEN

VÄGANSLUTNING TILL BEFINTLIG
ALLMÄN VÄG SOM STÅNGS GENOM
SÄRSKILT BESLUT

VÄGDEL SOM RIVS

JÄRNVÄGSPLAN			
LEVERANTÖR	AVDELNING	LEVERANS-/ÄNDRINGS-PM	TEKNIKOMRÅDE
www.afconsult.com	UPPDRAGSNUMMER 731561	KONSTRUKTIONSNUMMER	GRÄNSNINGSGRÄNS / SYFTE
TRAFIKVERKET	NORRBOTNIABANAN		HANDLINGSTYP
GRÄNSAD AV L. JOHANSSON	YTTERBYN - SKELLEFTEÅ C		ANLÄGGNINGSTYP
GRÄNSAD AV M. NYBERG	JP06, GRANDBODARNA - SÖDRA TUVAN		MARK
GRÄNSAD AV M. SVANBERG	ILLUSTRATIONSKARTA		PROJEKTMETER 107 +500 - 108 +000
DATUM 2021-03-31	SKALA 1:2000	FÖRHÅLL A1	PROJEKTNUMMER FÖRVALTNING JP06-11-452-00
			BLAD 0001
			ANMÄRKNING 0002

143

V

Λ

V

143

Λ