


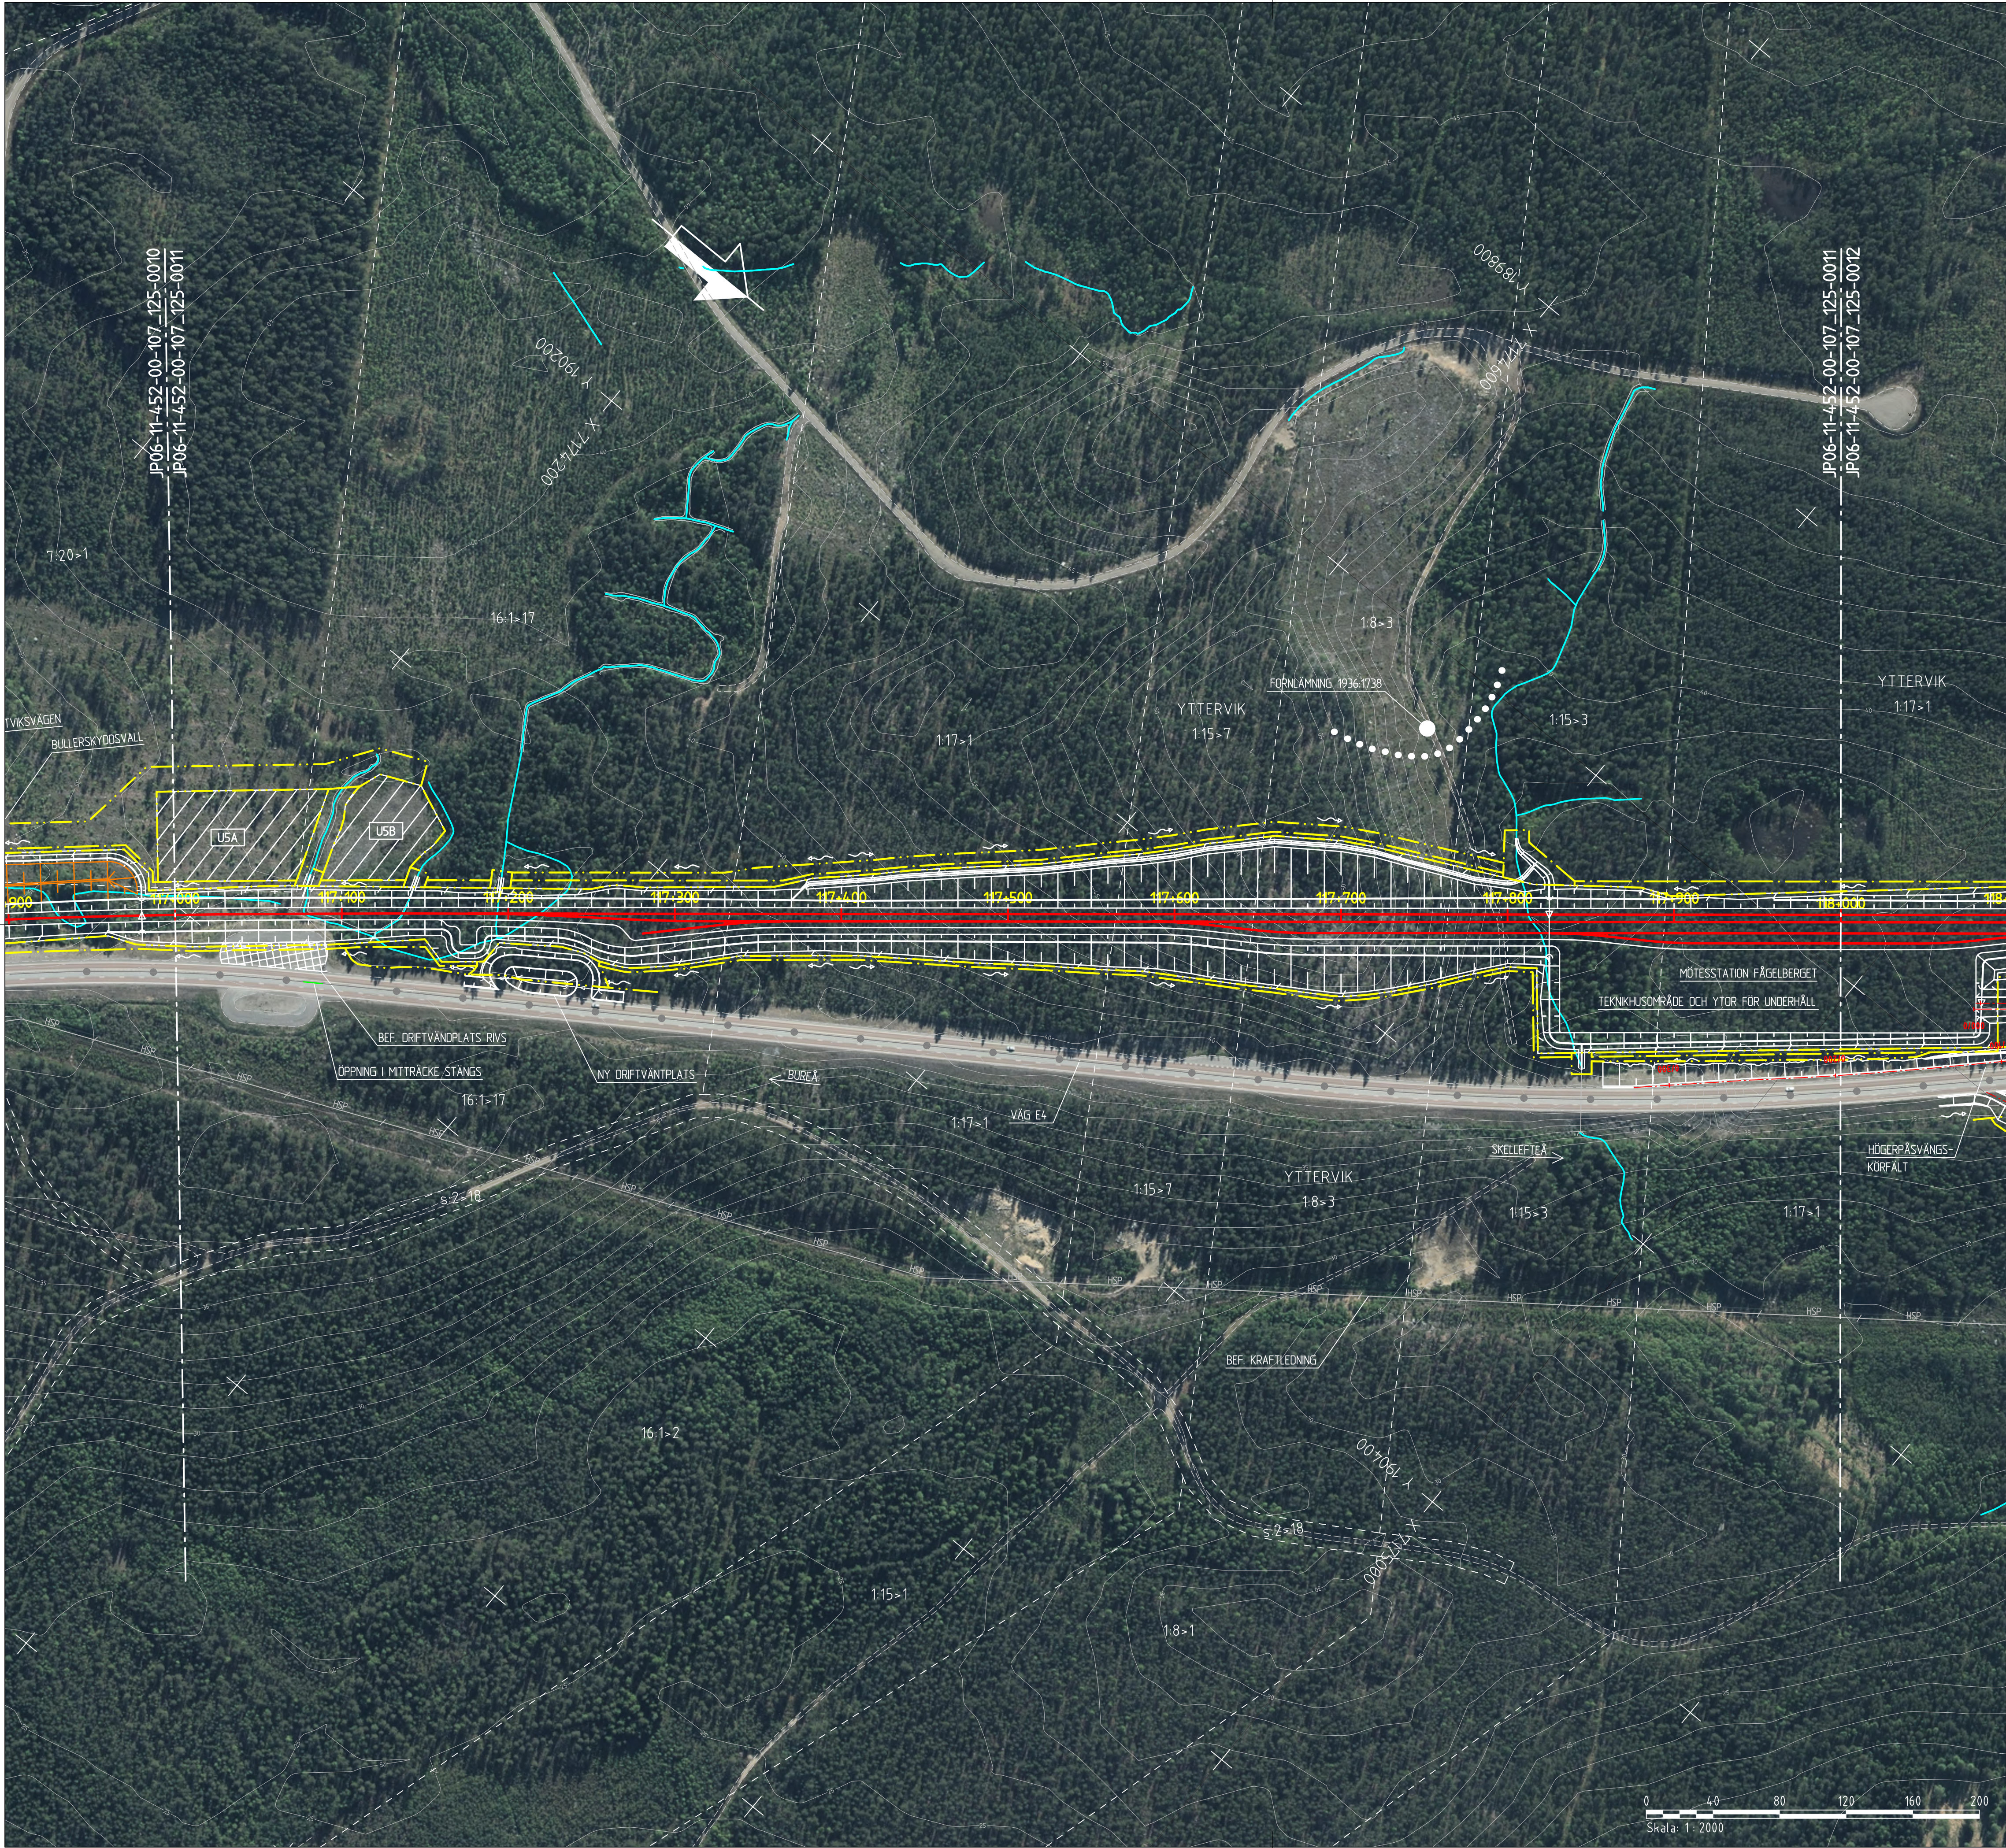

KOORDINATSYSTEM
SYSTEM I PLAN: SWEREF 99 20 15
SYSTEM I HÖJD: RH 2000

NY ANLÄGGNING

- 0+000 NORRBOTNIABANAN JÄRNVÄG SPÄRMITT MED LÄNGDMÄTNING
- VÄXEL
- VÄG MED LÄNGDMÄTNING
- SLÄNTMARKERING JÄRNVÄG/VÄG MED FLÖDESPILAR
- BULLERSKYDDSVALL
- YTA FÖR UPPLÄGNGNSPLATS MED NUMRERING
- YTA FÖR ETABLERINGSOMRÅDE MED NUMRERING
- FÖRÖRÖJNINGSDAMM
- STÄNGSEL
- SPÄRNÄRA BULLERSKYDD
- VÄGRÄCKE
- OMLEDNING AV SKOTERLED
- TRUMMA
- VATTENLEDNING
- SPILLVATTENLEDNING
- TRYCKSATT SPILLVATTENLEDNING
- DAGVATTENLEDNING
- DAGVATTENBRUNN
- PUMPSTATION
- NEDSTIGNINGSBRUNN

MARKANSPRÅK


- GRÄNS FÖR JÄRNVÄGSMARK/GRÄNS FÖR VÄGOMRÅDE
- AVGRÄNSNING MELLAN OLIKA TYPER AV MARKANSPRÅK

BEFINTLIGT

- TRAKTERGRÄNS
- FASTIGHETSGRÄNS
- GRÄNS FÖR DETALJPLAN
- BÄCK/DIKE
- SKOTERLED
- STÄNGSEL
- MITTRÄCKE
- TRUMMA
- FASTIGHETSBETECKNING

ÖVRIGT

- SKYDDSAITGÅRD UNDER BYGGTIDEN
- VÄGANSLUTNING TILL BEFINTLIG ALLMAN VÄG SOM STÄNGS GENOM SÄRSKILT BESLUT
- VÄGDEL SOM RIVS

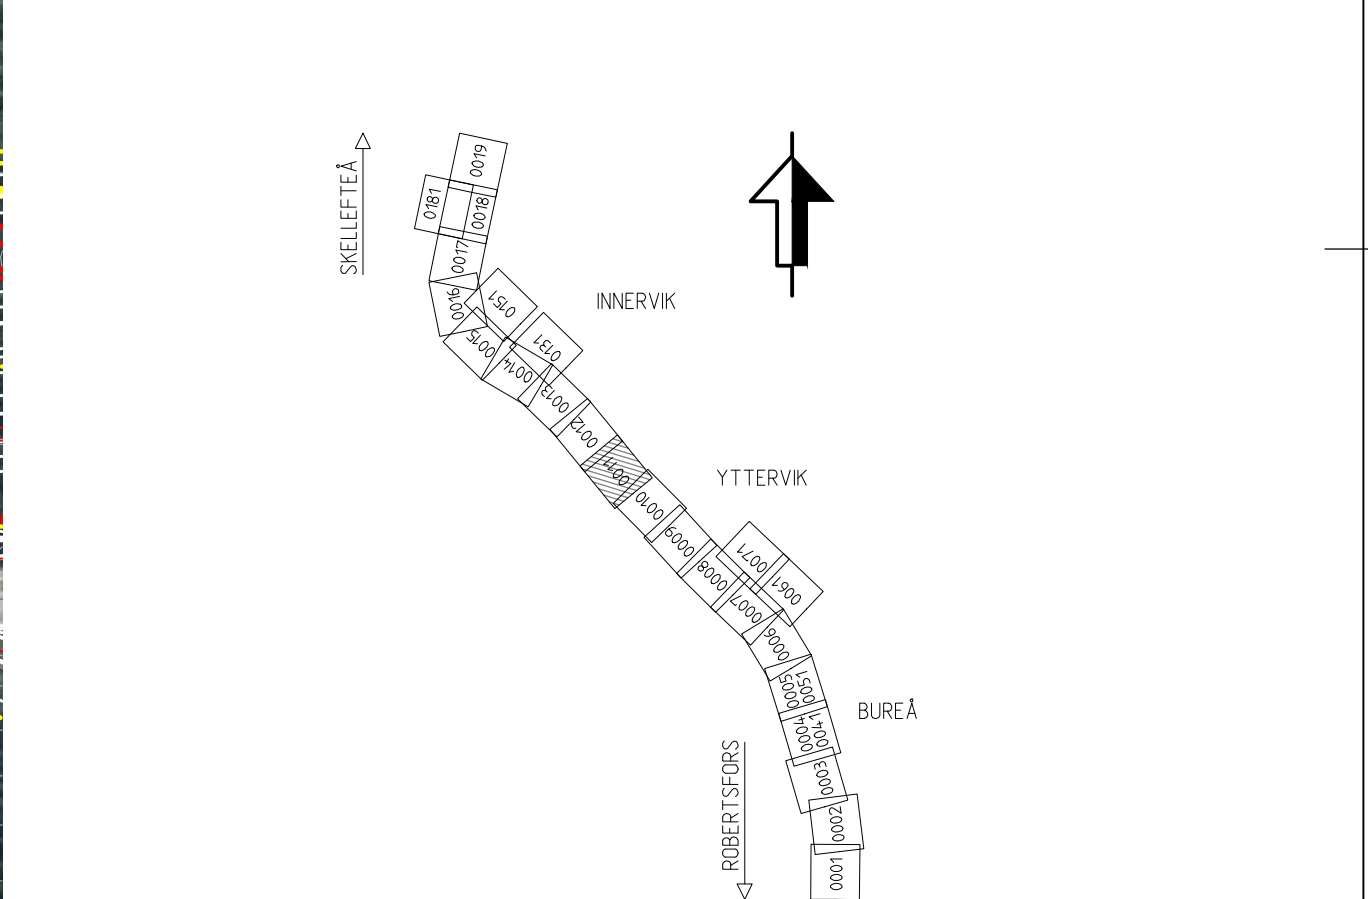

Den här ritning är Trafikverkets egendom. Allt obehörigt
begärande av ritningen beivras enligt lag.
TRAFIKVERKET



JÄRNVÄGSPLAN			
LEVERANTÖR	AVDELNING	LEVERANS/ÄNDRINGS-PM	TEKNIKOMRÅDE
www.afconsult.com	UPPDRAGSNUMMER 731561	KONSTRUKTIONSNUMMER	GRÄNSSTATUS / SYFTE
TRAFIKVERKET	NORRBOTNIABANAN		HANDLINGSTYP
SKAPAD AV L. JOHANSSON	YTTERBYN - SKELLEFTEÅ C		ANLÄGGNINGSTYP
GRANSKAD AV M. NYBERG	JP06, GRANDBODARNA - SÖDRA TUVAN		MARK
ILLUSTRATIONSKARTA	ILLUSTRATIONSKARTA		PROJEKTMETER 117 +000 - 118 +000
SKALA 1:2000	DATUM 2021-03-31	FÖRSTÄ A1	BLAD 0011
RITNINGENUMMER FÖRVALTNING		ANMÄRKNING	ANMÄRKNING
0012			