


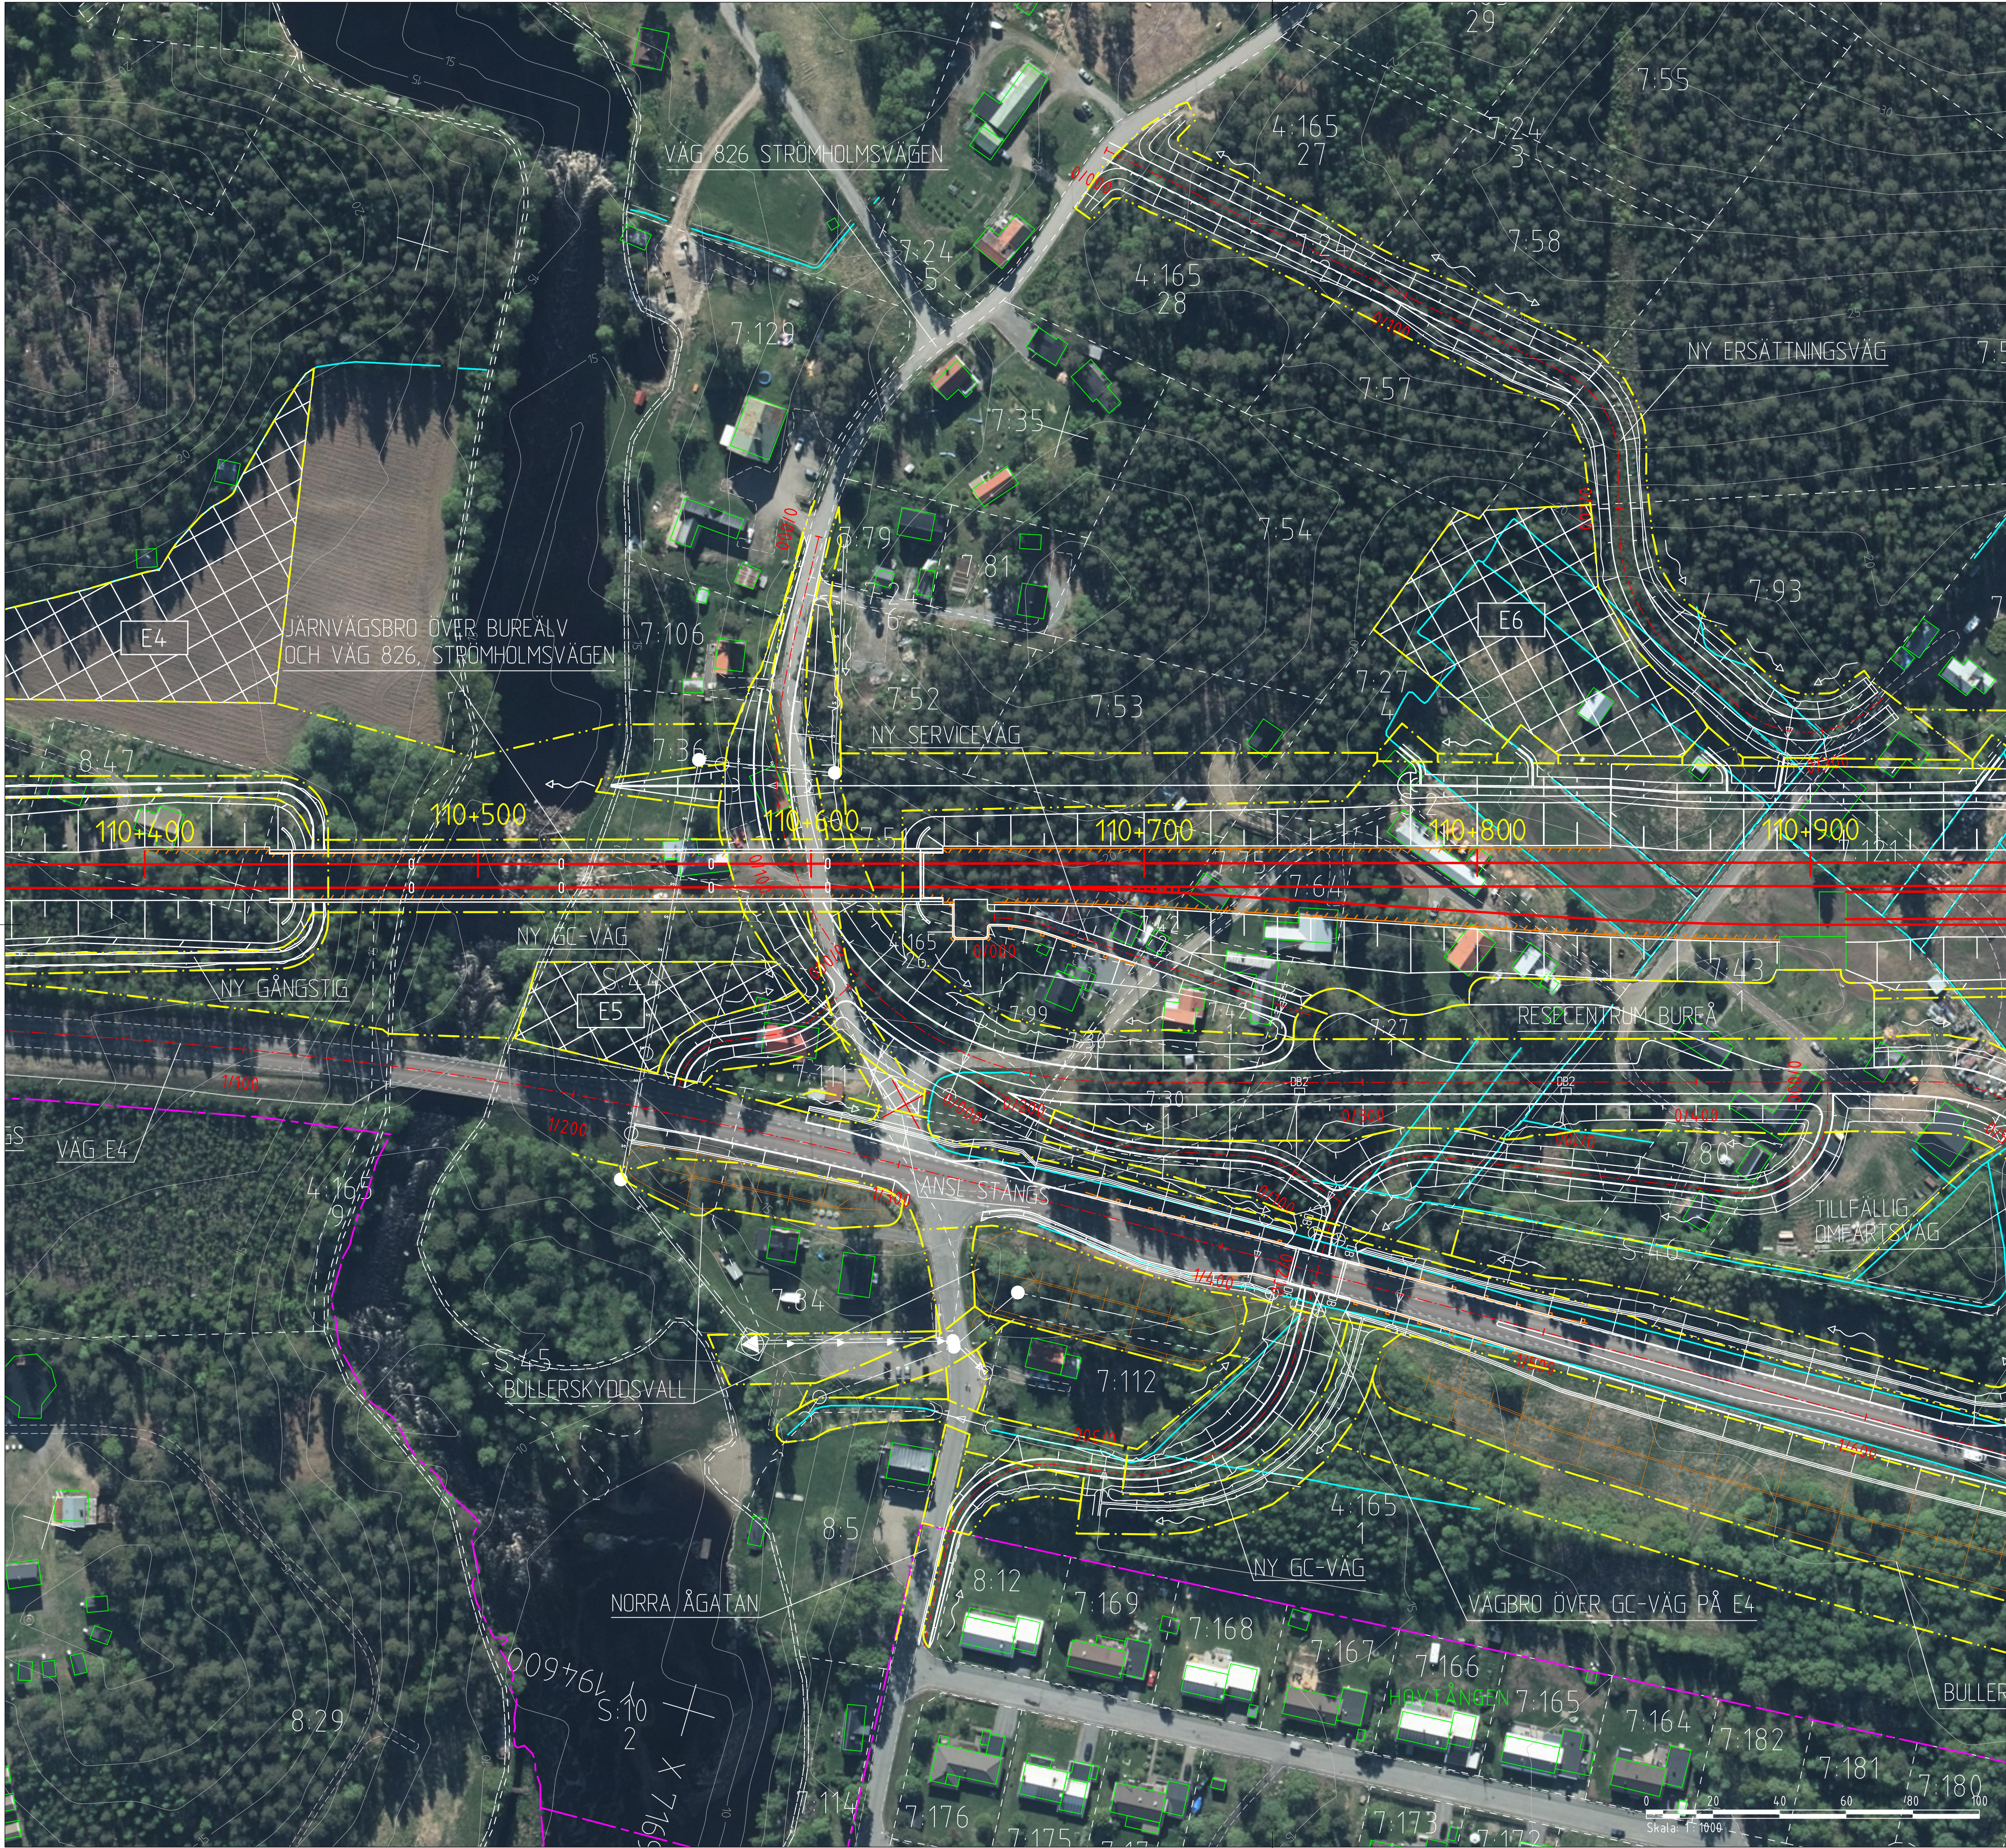

KOORDINATSYSTEM
SYSTEM I PLAN: SWEREF 99 20 15
SYSTEM I HÖJD: RH 2000

NY ANLÄGGNING

0+000

NORRBOTNIABANAN
JÄRNVÄG, SPÄRRITT
MED LÄNGDMÄTNING

0+000

VÄXEL

0+000

VÄG MED LÄNGDMÄTNING

0+000

SLÄNTMARKERING JÄRNVÄG/VÄG
MED FLODESPILAR

0+000

BULLERSKYDDSVALL

0+000

YTA FÖR UPPLÄGGENINGSPLATS
MED NUMRERING

0+000

YTA FÖR ETABLERINGSOMRÅDE
MED NUMRERING

0+000

FÖRDRÖJNINGSDAMM

0+000

STÅNGSEL

0+000

SPÄRRÄRA BULLERSKYDD

0+000

VÄGRÄCKE

0+000

OMLEDNING AV SKOTERLED

0+000

TRUMMA

0+000

VATTENLEDNING

0+000

SPILLVATTENLEDNING

0+000

TRYCKSATT SPILLVATTENLEDNING

0+000

DAGVATTENLEDNING

0+000

DAGVATTENBRUNN

0+000

PUMPSTATION

0+000

NEDSTIGNINGSBRUNN

MARKANSPRÅK

GRÄNS FÖR JÄRNVÄGSMARK/
GRÄNS FÖR VÄGOMRÅDE

GRÄNS FÖR DETALJPLAN

TRAKTGRÄNS

FASTIGHETSGRÄNS

BÄCK/DIKE

SKOTERLED

STÅNGSEL

MITTRÄCKE

TRUMMA

FASTIGHETSBETECKNING

BEFINTLIGT

SKYDDSAITGÅRD UNDER BYGGTIDEN

VÄGANSLUTNING TILL BEFINTLIG
ALLMÄN VÄG SOM STÅNGS GENOM
SÄRSKILT BESLUT

VÄGDEL SOM RIVS

ÖVRIGT

SKYDDSAITGÅRD UNDER BYGGTIDEN

VÄGANSLUTNING TILL BEFINTLIG
ALLMÄN VÄG SOM STÅNGS GENOM
SÄRSKILT BESLUT

VÄGDEL SOM RIVS

C	ÄNDRAD GRÄNS CA KM 110+265 SAMT I BROLÄGE KM 110+600	JA	220228
B	ETABLERINGSYTA BENÄMND E4 FLYTTAD	JA	210511
A	JUSTERAD LÄNGD OCH BREDD GÅNGSTIG UNDER BRO. NY BREDD 3,0 M	JA	210129
ÄNDR	ÄNDRINGEN AVSER	SEN	ÄNDR. DATUM
TYP: A1 PLAN			
JÄRNVÄGSPLAN			
LEVERANTÖR	AVDELNING	LEVERANS-/ÄNDRINGS-PM	TEKNISKTÄG
www.afconsult.com	UPPDRAGSNUMMER 731561	KONSTRUKTIONSNUMMER	GRÄNSSTATUS / SYFTE
	NORRBOTNIABANAN		HANDLINGSTYP
GRANSKAD AV E. JOHANSSON	YTTERBYN - SKELLEFTÅ C		ANLÄGGNINGSTYP
GRANSKAD AV M. NYBERG	JP06, GRANDBODARNA - SÖDRA TUVAN		MARK
GRANSKAD AV M. SVANBERG	ILLUSTRATIONSKARTA		PROJEKTERINGEN 110 +400 - 110 +900
DATA 2022-02-28	SKALA 1:1000	FÖRSTÄ A1	RITNINGEN JP06-11-452-00
BLAD 0041	BLAD 0051	BLAD 0051	BLAD 0051
ANR. C	ANR. C	ANR. C	ANR. C

Den här ritningen är Trafikverkets egendom. Allt obehörigt
begärande av ritningen beivras enligt lag.

TRAFIKVERKET

A3

V

A

V

A3

A