


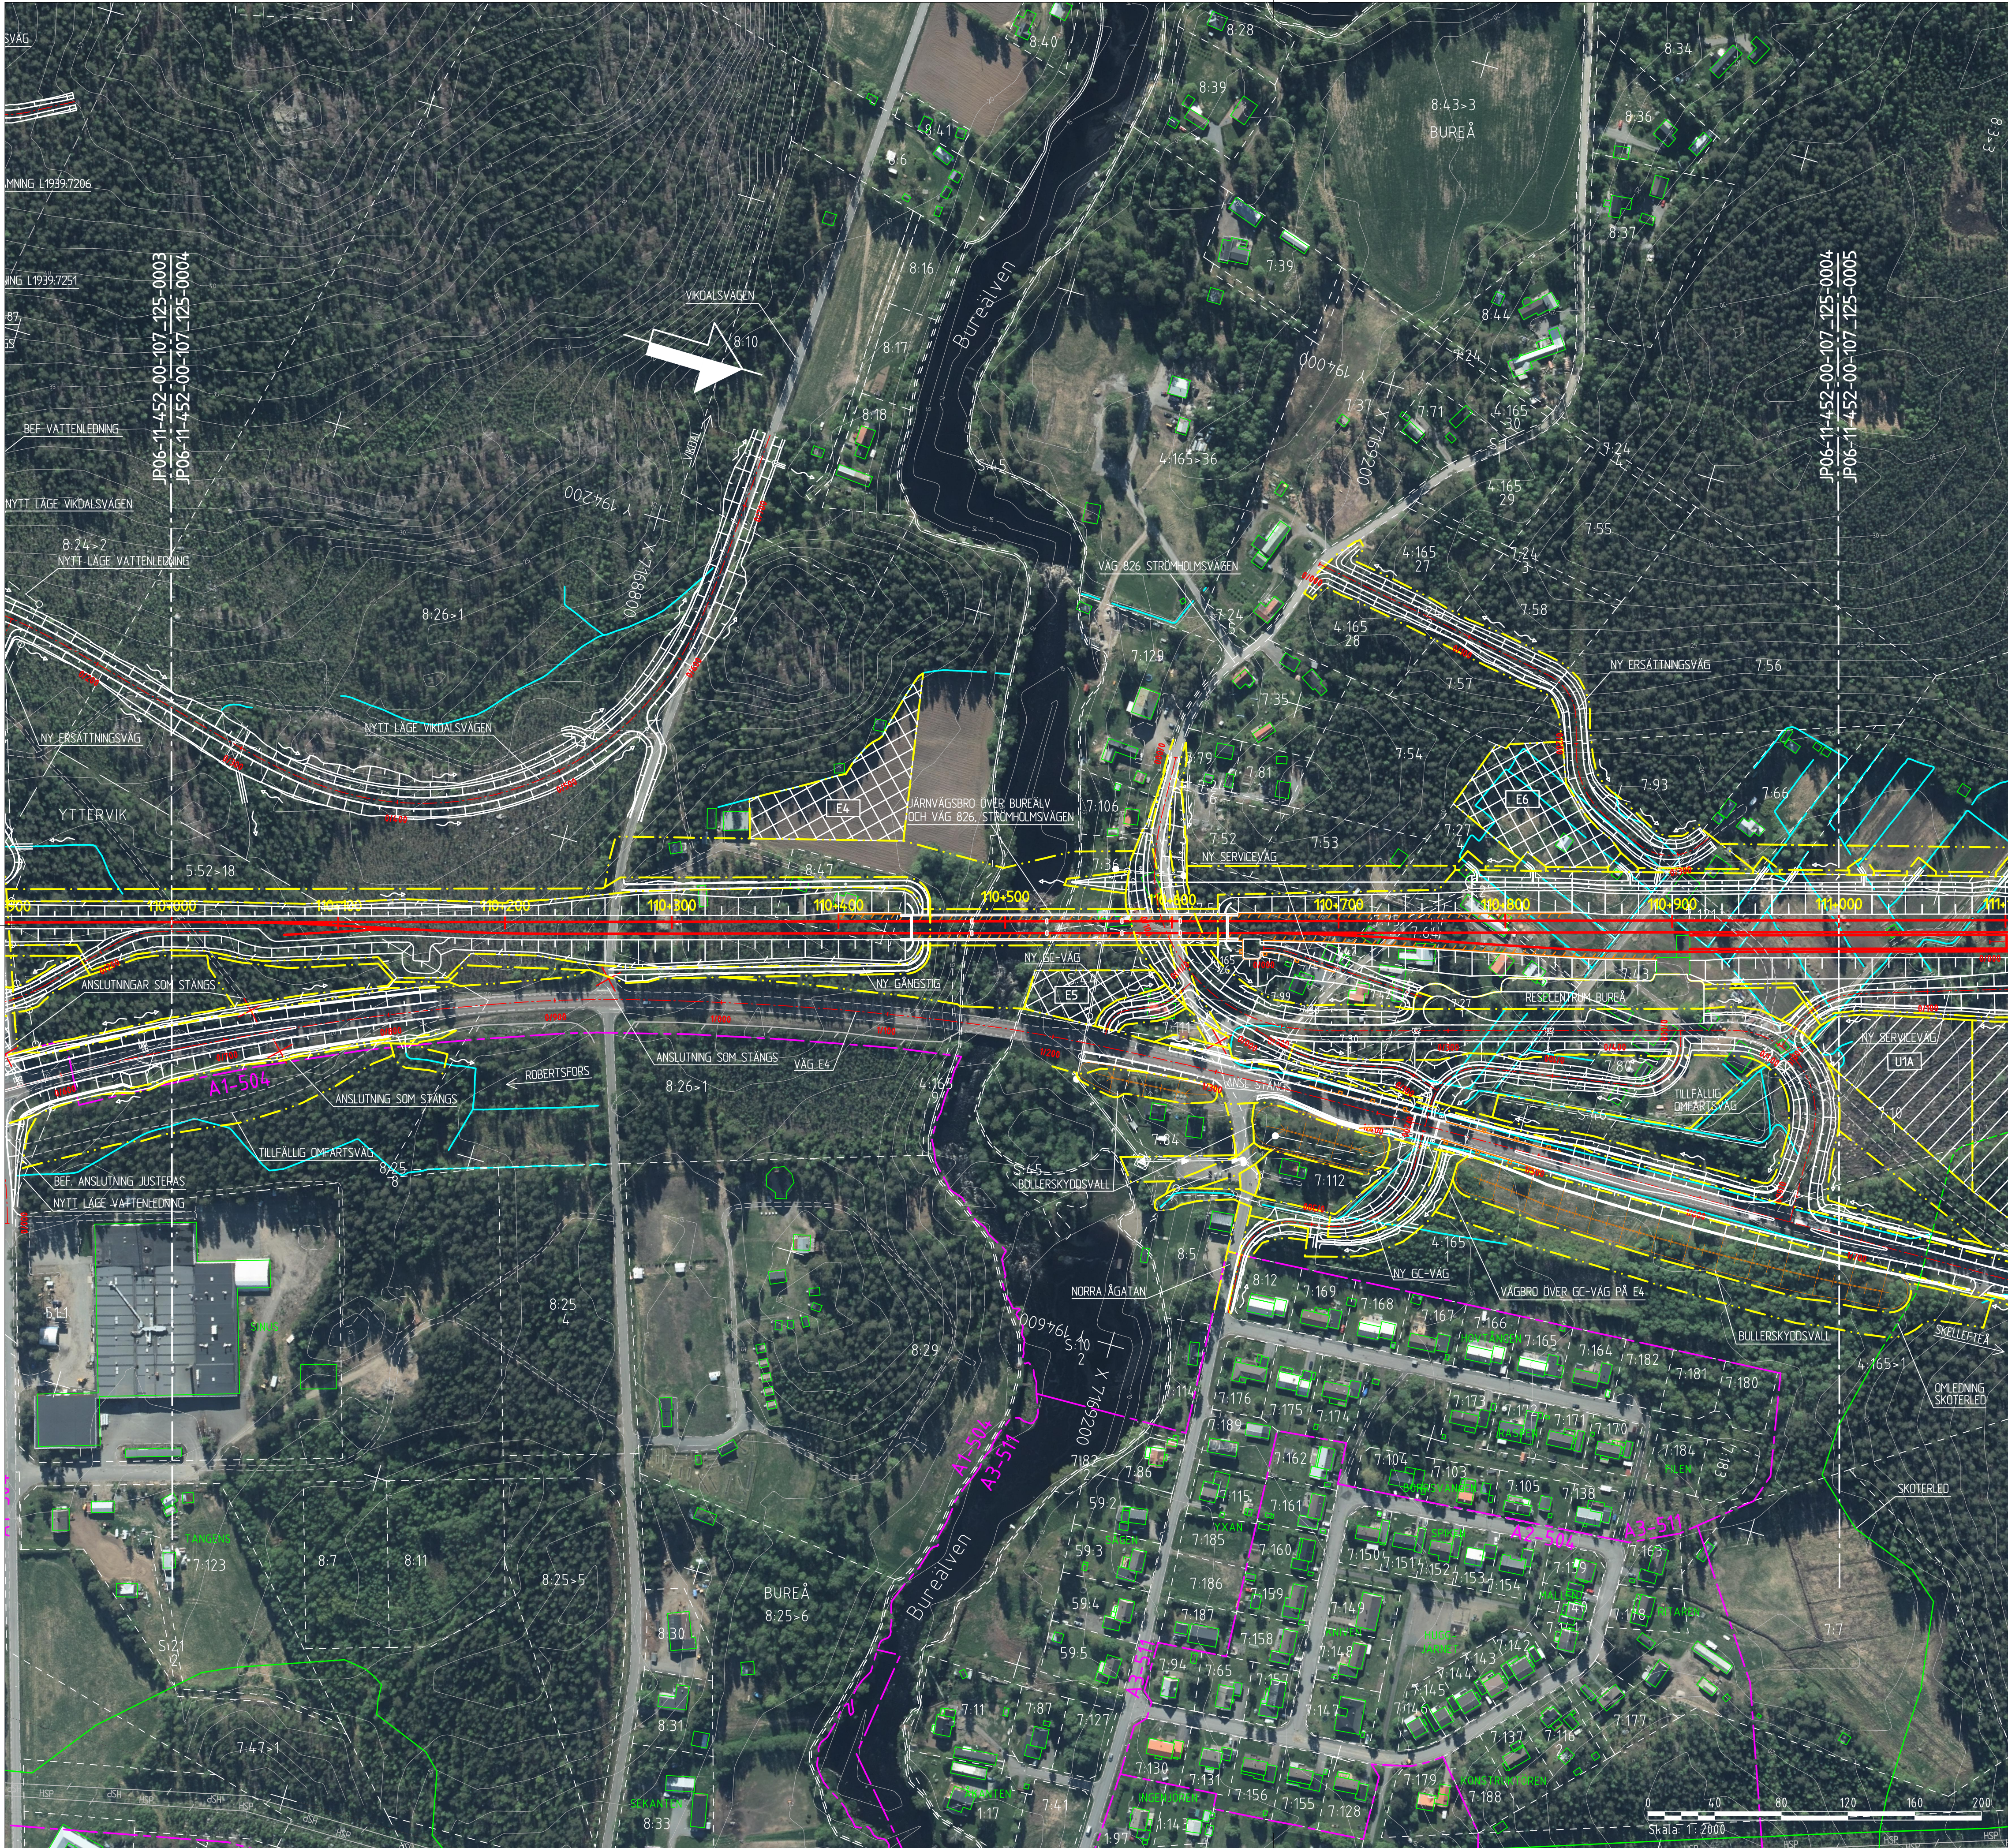

KOORDINATSYSTEM
SYSTEM I PLAN: SWEREF 99 20 15
SYSTEM I HÖJD: RH 2000

NY ANLÄGGNING

0+000

NORRBOTNIABANAN
JÄRNVÄG, SPÄRRITT
MED LÄNGDMÄTNING

0+000

VÄXEL

0+000

VÄG MED LÄNGDMÄTNING

0+000

SLÄNTMARKERING JÄRNVÄG/VÄG
MED FLODESPILAR

0+000

BULLERSKYDDSVALL

0+000

YTA FÖR UPPLÄGNGSPLOTS
MED NUMRERING

0+000

YTA FÖR ETABLERINGSOMRÅDE
MED NUMRERING

0+000

FÖRDRÖJNINGSDAMM

0+000

STÅNGSEL

0+000

SPÄRRÄRRA BULLERSKYDD

0+000

VÄGRÄCKE

0+000

OMLEDNING AV SKOTERLED

0+000

TRUMMA

0+000

VATTENLEDNING

0+000

SPILLVATTENLEDNING

0+000

TRYCKSATT SPILLVATTENLEDNING

0+000

DAGVATTENLEDNING

0+000

DAGVATTENBRUNN

0+000

PUMPSTATION

0+000

NEDSTIGNINGBRUNN

MARKANSPRÅK

GRÄNS FÖR JÄRNVÄGSMARK/
GRÄNS FÖR VÄGOMRÅDE

AVGRÄNSNING MELLAN OLIKA
TYPER AV MARKANSPRÅK

BEFINTLIGT

TRAKTERGRÄNS

FASTIGHETSGRÄNS

GRÄNS FÖR DETALJPLAN

BÄCK/DIKE

SKOTERLED

STÅNGSEL

MITTRÄCKE

TRUMMA

FASTIGHETSBETECKNING

ÖVRIGT

SKYDDSGÅRD UNDER BYGGTIDEN

VÄGANSLUTNING TILL BEFINTLIG
ALLMAN VÄG SOM STÅNGS GENOM
SÄRSKILT BESLUT

VÄGDEL SOM RIVS

C ÄNDRAD GRÄNS CA KM 110+265 SAMT I BROLÄGE KM 110+600		JA	220228
B ETABLERINGSYTA BENÄMND E4 FLYTTAD		JA	210511
A JUSTERAD LÄNGD OCH BREDD GÅNGSTIG UNDER BRO. NY BREDD 3,0 M		JA	210129
ÄNDRING AVISER		SGN	ÄNDR. DATUM
TYP AV PLAN			
JÄRNVÄGSPLAN			
LEVERANTÖR	AVDELNING	LEVERANS-/ÄNDRINGS-PM	TEKNISKTÄCKE
www.afconsult.com	UPPDRAGSNUMMER 731561	KONSTRUKTIONSNUMMER	GRÄNSSTATUS / SYFTE
	NORRBOTNIABANAN		HANDLINGSSTYP
GRÄNSKAD AV E. JOHANSSON		YTTERBYN - SKELLEFTEÅ C	
GRÄNSKAD AV M. NYBERG		PROJEKTMETER 110 +000 - 111 +000	
GRÄNSKAD AV M. SVANBERG		ILLUSTRATIONSKARTA	
DOKUMENT 2022-02-28		SKALA 1:2000	FORMAT A1
RITNINGNUMMER FÖRVALTNING		BLAD 0004	ANMÄRKNING C

143

V

A

V

143

A