


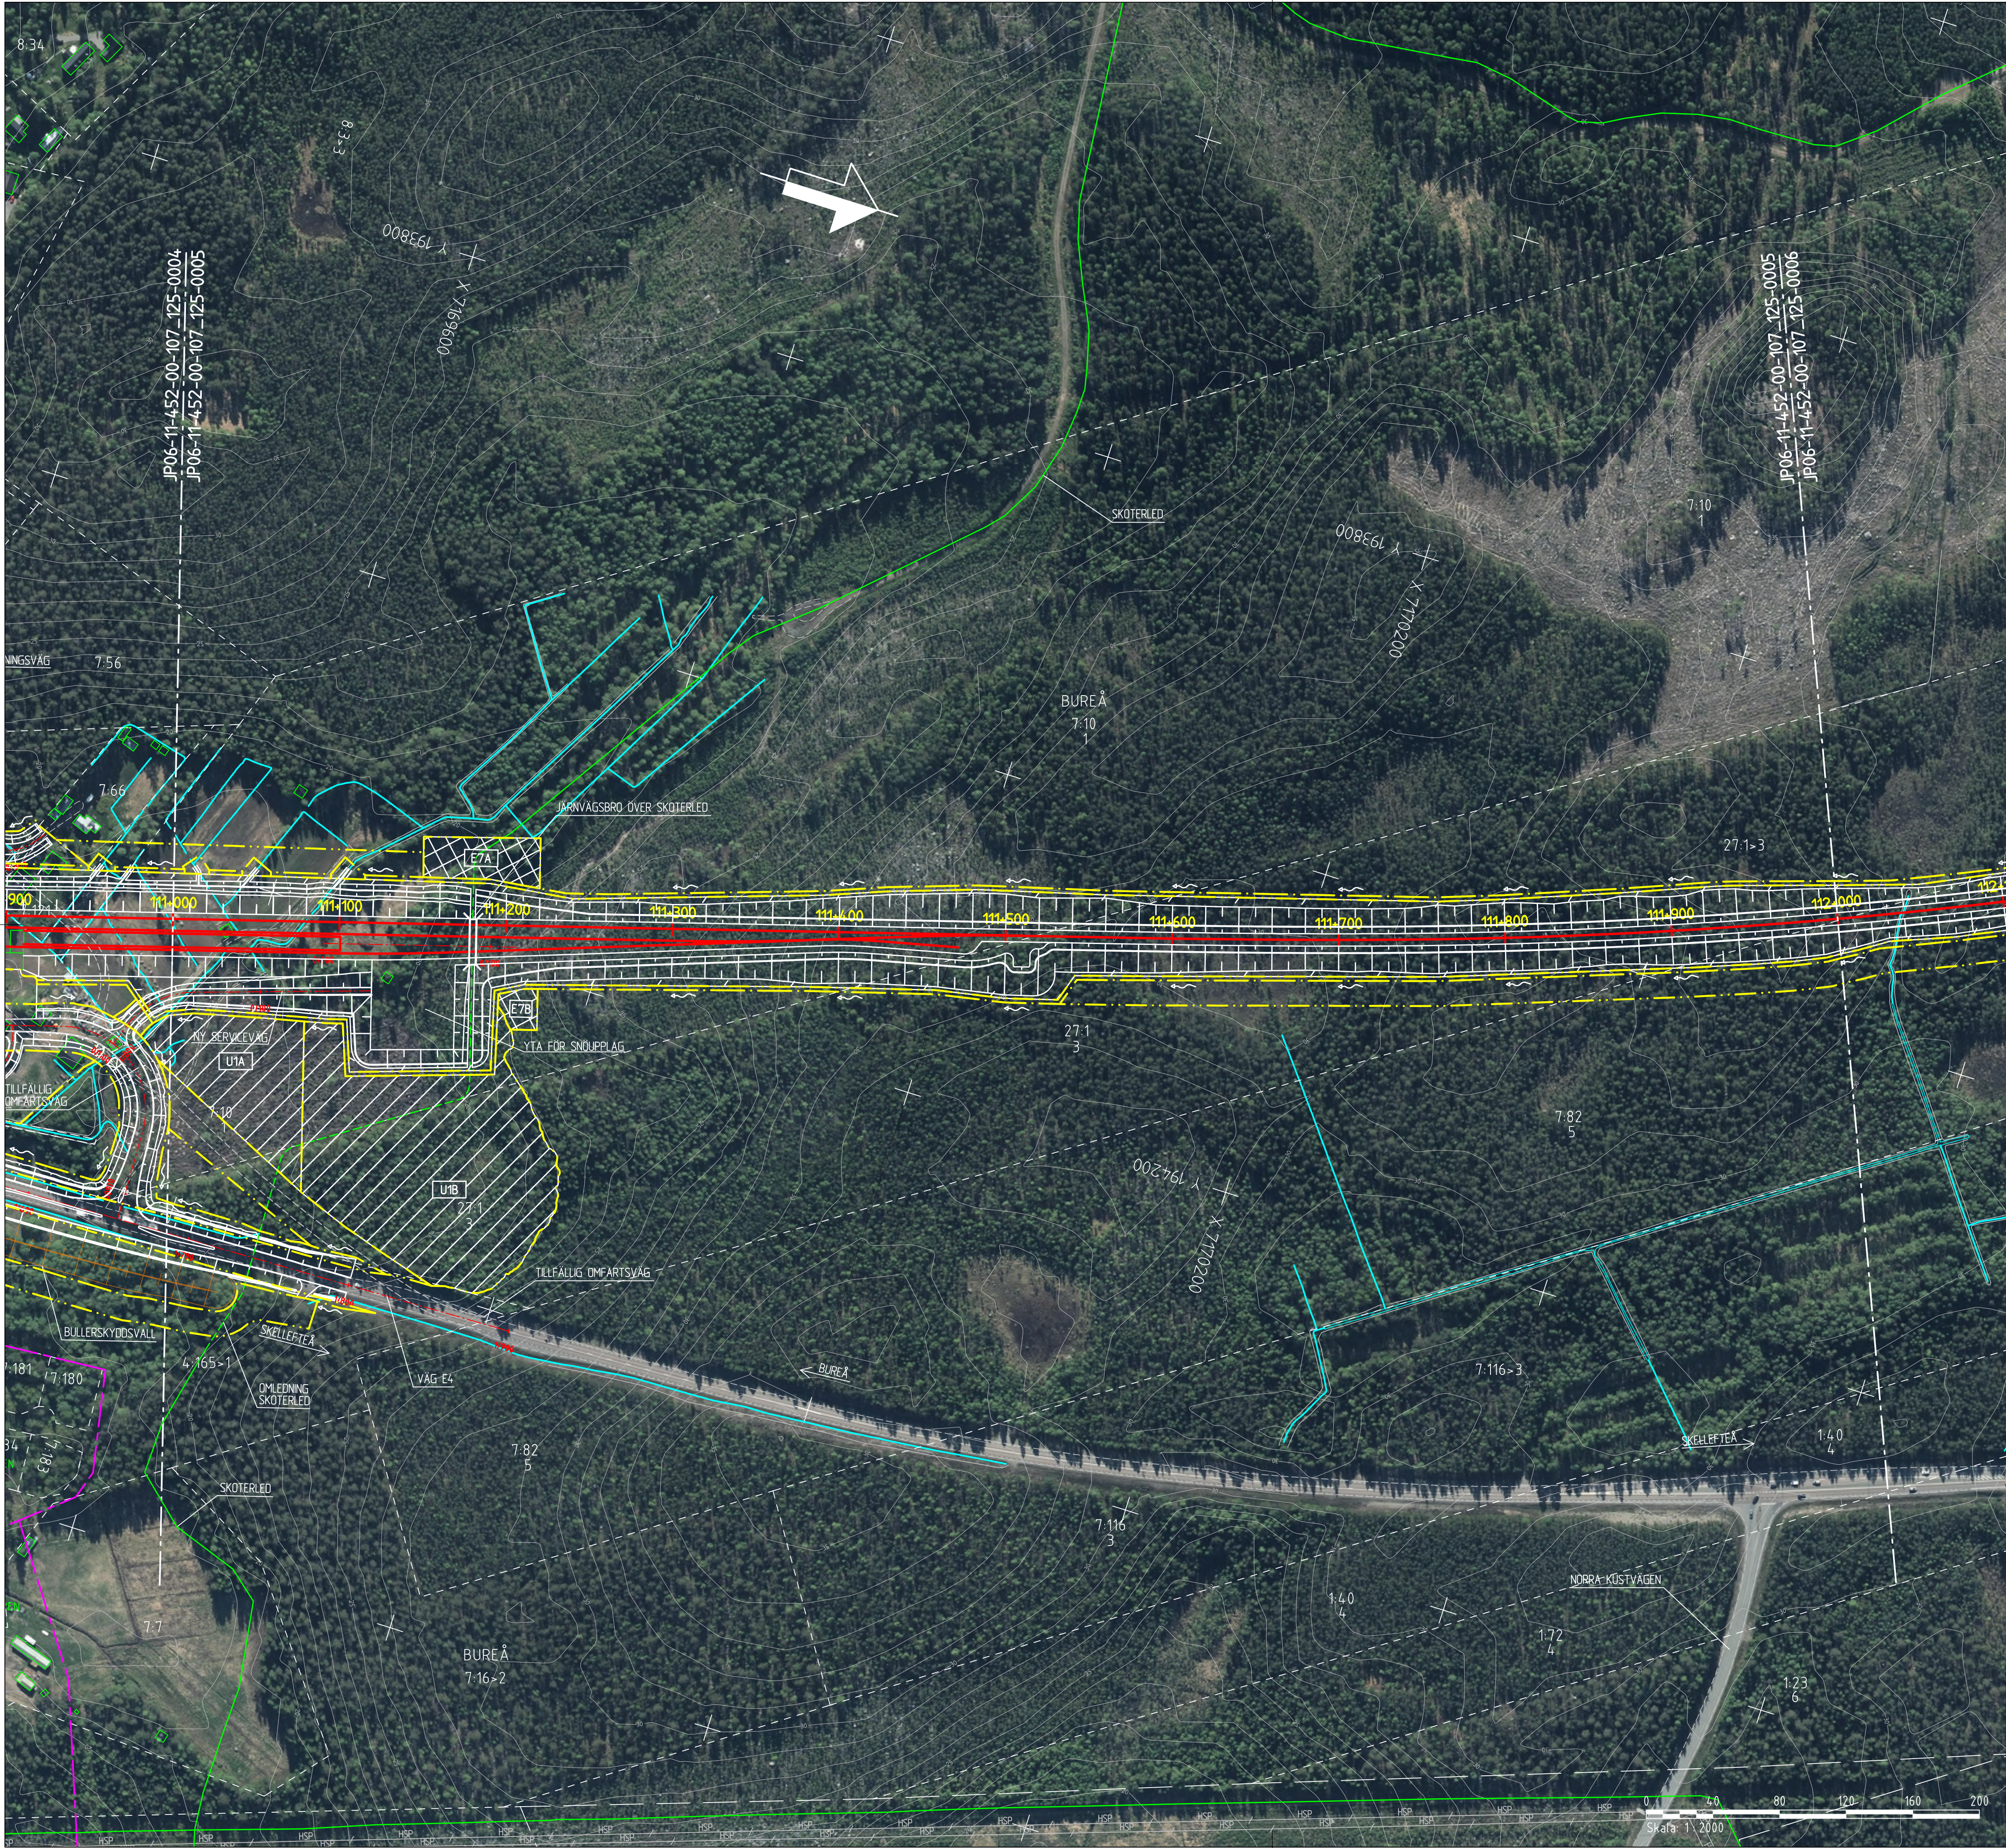

NY ANLÄGGNING

0+000

VÄXEL

VÄG MED LÄNGDMÄTNING

SLÄNTMARKERING JÄRNVÄG/VÄG MED FLÖDESPILAR

BULLERSKYDDSVALL

YTA FÖR UPPLÄGNSPLATS MED NUMRERING

YTA FÖR ETABLERINGSOMRÅDE MED NUMRERING

FÖRDRÖJNINGSDAMM

STÅNGSEL

SPÄRNÄRA BULLERSKYDD

VÄGRÄCKE

OMLEDNING AV SKOTERLED

TRUMMA

VATTENLEDNING

SPILLVATTENLEDNING

TRYCKSATT SPILLVATTENLEDNING

DAGVATTENLEDNING

DAGVATTENBRUNN

PUMPSTATION

NEDSTIGNINGSBRUNN

MARKANSPRÅK

GRÄNS FÖR JÄRNVÄGSMARK/GRÄNS FÖR VÄGOMRÅDE

AVGRÄNSNING MELLAN OLIKA TYPER AV MARKANSPRÅK

BEFINTLIGT

TRAKTERGRÄNS

FASTIGHETSGRÄNS

GRÄNS FÖR DETALJPLAN

BÄCK/DIKE

SKOTERLED

STÅNGSEL

MITTRÄCKE

TRUMMA

FASTIGHETSBETECKNING


1:79

ÖVRIGT

SKYDDSAITGÅRD UNDER BYGGTIDEN

VÄGANSLUTNING TILL BEFINTLIG ALLMÄN VÄG SOM STÅNGS GENOM SÄRSKILT BESLUT

VÄGDEL SOM RIVS

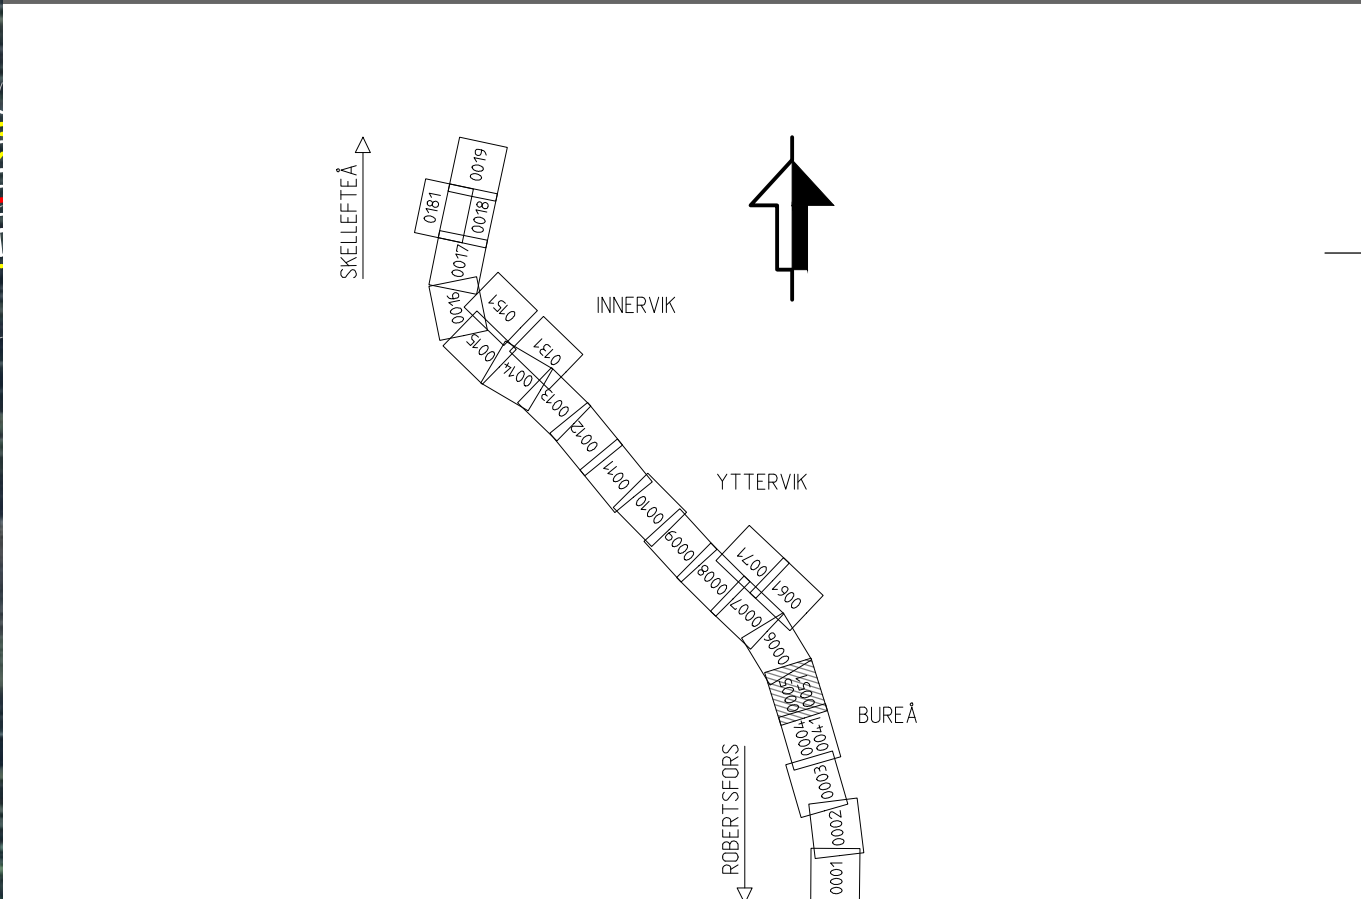

Den här ritning är Trafikverkets egendom. Allt obehörigt
begärande av ritningen beivras enligt lag.
TRAFIKVERKET

TYP AV PLAN			
JÄRNVÄGSPLAN			
LEVERANTÖR	AVDELNING	LEVERANS-/ÄNDRINGS-PM	TEKNIKPRÅDE
www.afconsult.com	UPPDRAGSNUMMER 731561	KONSTRUKTIONSNUMMER	GRANSKNINGSSTATUS / SYFTE
TRAFIKVERKET	NORRBOTNIABANAN		
SKAPAD AV L. JOHANSSON	YTTERBYN - SKELLEFTEÅ C		
GRANSKAD AV M. NYBERG	JP06, GRANDBODARNA - SÖDRA TUVAN		
FÖRKLARAD AV M. SVANBERG	ILLUSTRATIONSKARTA		
DATUM 2021-03-31	SKALA 1:2000	FÖRSTÄ A1	DRITINGSNUMMER FÖRVALTNING
0005		0006	
0005		0006	