


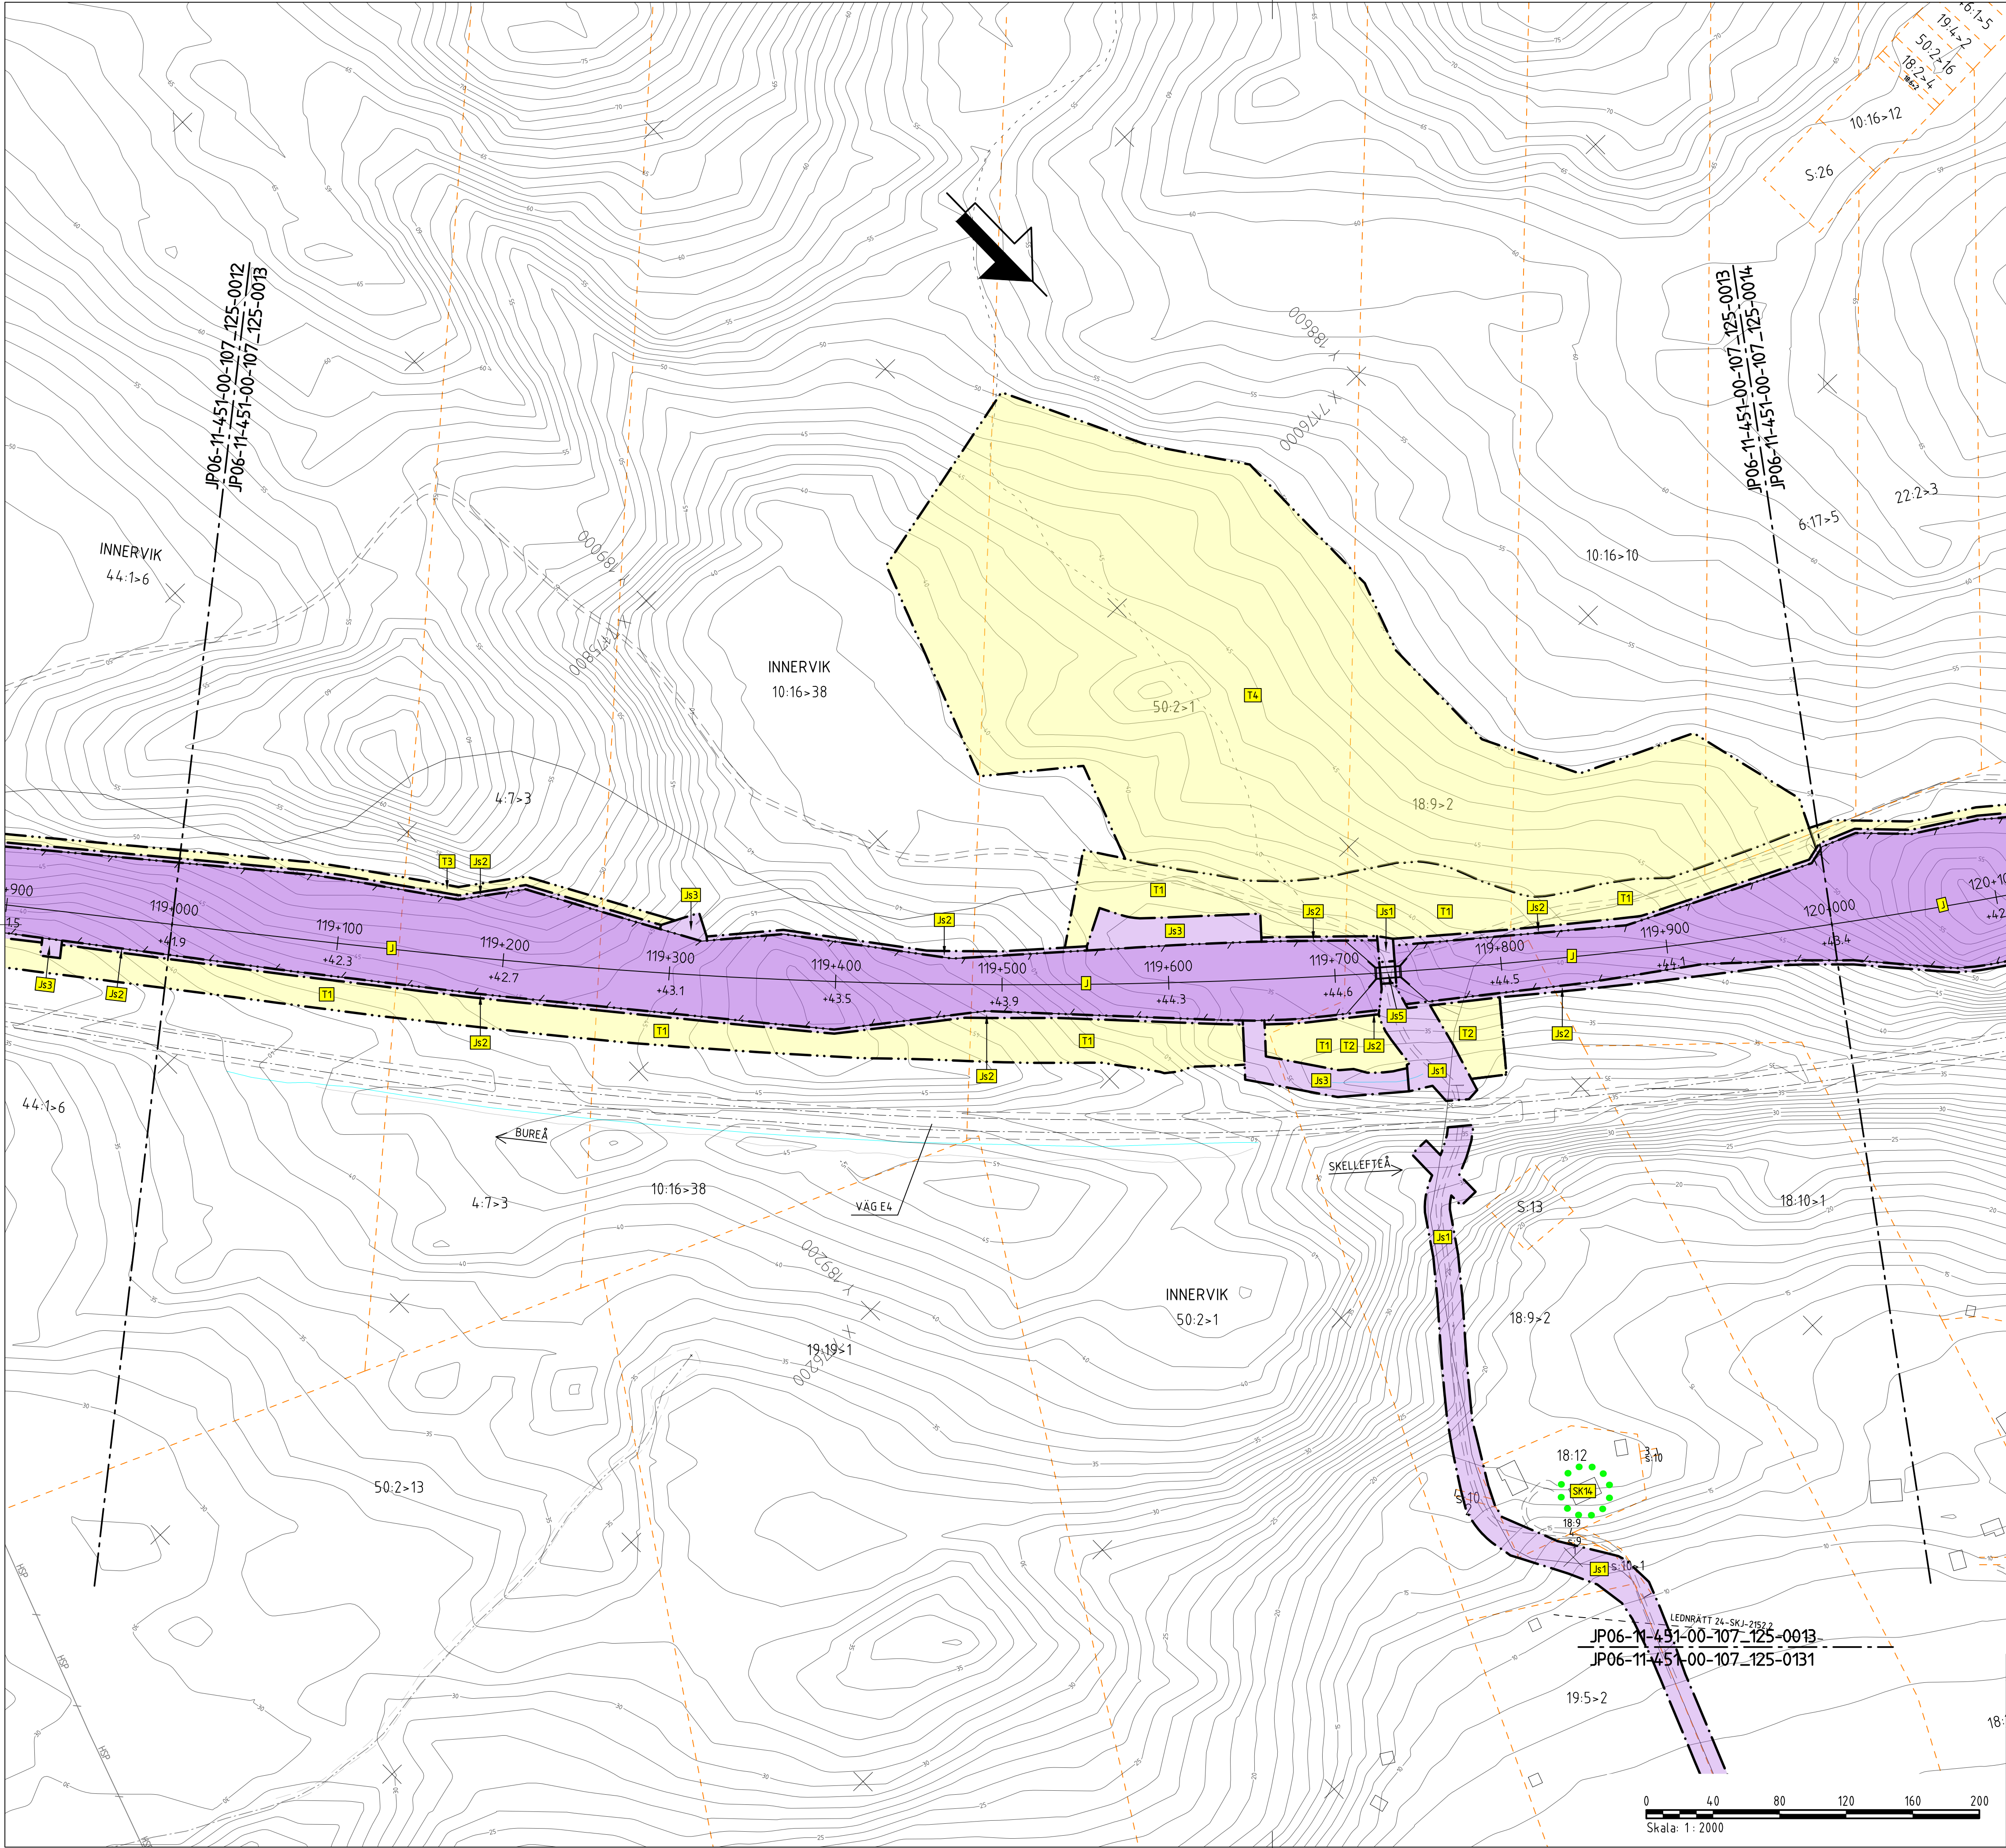

TECKENFÖRKLARING

KOORDINATSYSTEM
SYSTEM I PLAN: SWEREF 99 20 15
SYSTEM I HÖJD: RH 2000

NY ANLÄGGNING
0+000 NY JÄRNVÄG, SPÅRMITT, MED LÄNGDMÄTNINGSSTRECK OCH HÖJDSÄTTNING (RÖK=RÄLSÖVERKANT)
+0,0 NY VÄXEL

NY VÄG/JUSTERAD VÄG, VÄGBANKANTER MED LÄNGDMÄTNINGSSTRECK OCH HÖJDSÄTTNING
NYTT STÅNGSEL
NYTT VÄGRÄCKE
NY JÄRNVÄGSBRO/VÄGBRO

MARKNSPRÅK
GRÄNS FÖR JÄRNVÄGSMARK/GRÄNS FÖR VÄGOMRÅDE
AVGRÄNSNING MELLAN OLKA TYPER AV MARKNSPRÅK

NY JÄRNVÄGSMARK
J MED ÄGANDERÄTT

NY JÄRNVÄGSMARK MED SERVITUTSRÄTT
J1 FÖR SERVICEVÄG
J2 FÖR TRÄDSÄKRING/UNDERHÅLL STÅNGSEL
J3 FÖR UNDERHÅLL/RENSNING OCH VATTENAVLEDNING
J3.Vi.KA FÖR VATTENLEDNING, DIKE ELLER RÖR OCH NYTT VÄGOMRÅDE MED INSKRÄNKT VÄGRÄTT FÖR KOMMUNAL ALLMÄN VÄG
J4 FÖR FÖRÖDRJNINGSDAMM
J5 FÖR JÄRNVÄGSBRO/TRÄDSÄKRING
J6 FÖR SIR-MAST
J7.VI FÖR JÄRNVÄGSBRO OCH VÄGOMRÅDE MED INSKRÄNKT VÄGRÄTT
J8 FÖR DAGVATTENLEDNING

NYTT VÄGOMRÅDE
V MED VÄGRÄTT
V.KA MED VÄGRÄTT FÖR KOMMUNAL ALLMÄN VÄG

NYTT VÄGOMRÅDE MED INSKRÄNKT VÄGRÄTT
VI FÖR UNDERHÅLL/RENSNING OCH VATTENAVLEDNING

TILFÄLLIG NYTTJÄNDERÄTT I 60 MÅNADER FRÅN DET ATT MARKEN TAGITS I ANSPRÅK
T1 FÖR BYGGTRAFIK
T2 FÖR ETABLERING
T3 FÖR ANLÄGGNINGSARBETEN OCH BYGGTRAFIK
T4 FÖR UPPLÄGGNING AV JORD- OCH BERGMASSOR
T5 FÖR UPPLÄGGNING AV TORV
T6 FÖR ANLÄGGNINGSARBETEN

VERKSAMHETER/ÅTGÄRDER SOM UNDTAS FRÅN FÖRBUD ENLIGT MILJÖBALKEN
FÖRBUDEN SOM AVSER VERKSAMHETER ELLER ÅTGÄRDER INOM GENERELLT BIOTOPSKYDDOMRÅDE (7:11 12 ST. MB) GÄLLER INTE BYGGANDE AV JÄRNVÄG.
FÖRBUDEN MOT ÅTGÄRDER INOM STRANDSKYDDOMRÅDE (7:15 MB) GÄLLER INTE VID BYGGANDE AV ALLMÄN VÄG OCH JÄRNVÄG.

OMRÅDE SOM BERÖRS AV STRANDSKYDD

SKYDDIGHETEN ATT GÖRA ANMÄLAN FÖR SAMRÅD ENLIGT 12:6 MB GÄLLER INTE FÖR DE VERKSAMHETER OCH ÅTGÄRDER SOM BEHÖVS FÖR ATT BYGGA JÄRNVÄG/VÄGEN OCH SOM FASTSTÄLLS OCH INGÅR I JÄRNVÄGSMARK/VÄGOMRÅDE FÖR ALLMÄN VÄG ELLER OMRÅDE FÖR TILFÄLLIG NYTTJÄNDERÄTT.

ÅTGÄRDER SOM UNDTAS FRÅN KRAV PÅ BYGGLOV
● ● ● ● ● MARKERING ELLER AVGRÄNSNING AV OMRÅDE DÄR VISSA ÅTGÄRDER UNDTAS FRÅN BYGGLOV
[BT] BYGGLOV KRAVS INTE FÖR TRANSFORMATÖRSTATIONER

SKYDDÅTGÄRDER OCH FÖRSIKTIGHETSMÅTT
● ● ● ● ● MARKERING ELLER AVGRÄNSNING AV SKYDDÅTGÄRDER OCH FÖRSIKTIGHETSMÅTT

SK1 - SKYDDÅTGÄRD FÖR GRUNDVATTENFÖREKOMST
SK2 - PASSAGE FÖR MÄNNISKOR OCH MEDELSTORA DJUR
SK3 - PASSAGE FÖR MÄNNISKOR OCH STORA DJUR
SK4 - PASSAGE FÖR SKÅDJUR
SK5 - BULLERSKYDDSVALL, ÖK +2,00 M ÖVER RÖK (RÖK=RÄLSÖVERKANT)
SK6 - BULLERSKYDDSVALL, ÖK +3,00 M ÖVER RÖK (RÖK=RÄLSÖVERKANT)
SK7 - BULLERSKYDDSVALL, ÖK +2,80 M ÖVER RÖK (RÖK=RÄLSÖVERKANT)
SK8 - BULLERSKYDDSVALL, ÖK +3,20 M ÖVER RÖK (RÖK=RÄLSÖVERKANT)
SK9 - BULLERSKYDDSVALL, ÖK +2,30 M ÖVER RÖK (RÖK=RÄLSÖVERKANT)
SK10 - BULLERSKYDDSSKÄRM, ÖK +1,50 M ÖVER RÖK (RÖK=RÄLSÖVERKANT)
SK11 - BULLERSKYDDSSKÄRM, ÖK +2,40 M ÖVER RÖK (RÖK=RÄLSÖVERKANT)
SK12 - SPÄNNÄRA BULLERSKYDD, ÖK +0,73 M ÖVER RÖK (RÖK=RÄLSÖVERKANT)
SK13 - BULLERSKYDDSVALL FÖR VÄG E4
SK14 - ERBJUDANDE OM BULLERSKYDDÅTGÄRDER I FORM AV FASADÅTGÄRDER SAMT LOKALT SKYDD VID UTEPLATS
SK15 - ERBJUDANDE OM BULLERSKYDDÅTGÄRDER I FORM AV LOKALT SKYDD VID UTEPLATS
SK16 - ERBJUDANDE OM BULLERSKYDDÅTGÄRDER I FORM AV FASADÅTGÄRDER
SK17 - SKYDDÅTGÄRD FÖR PLÖTSLIG BLÄNDNING

SÄRSKILDA BESLUT SOM TAS I SAMBAND MED JÄRNVÄGSPLAN
X X INDRAGNING AV VÄG FRÅN ALLMÄNT UNDERHÅLL


BEFINTLIGT
BYGGNAD
ELLEDNING MARK
TELELEDNING MARK
HÖJDSÄTTNING MARK
HÖJDSÄTTNING LUFT
VÄGBANKANT
NIVÅKURVA MED ANGIVEN HÖJD

ÖVRIGA BETECKNINGAR
TRAKTGRÄNS
FASTIGHETSGRÄNS
FASTIGHETSBETECKNING
NYTT STÅNGSEL LÄNGS ANSLUTANDE VÄGAR OMFATTAR VÄGOMRÅDET 1 M PÅ VÄRDERA SIDA OM STÅNGSLET/GRINDEN

SKELLEFTEÅ
INNERVIK
YTTERRVIK
BUREÅ
ROBERTSBERG

0 40 80 120 160 200
Skala: 1: 2000

18: JÄRNVÄGSPLAN
LEVERANTÖR: **www.afconsult.com**
TEKNIKOMRÅDE
UPPDRAGSNUMMER: 731561
KONSTRUKTIONNUMMER
GRANDNINGSTATUS / SYFTE
HANDLINGSTYP: FASTSTÄLLESEHANDLING
ANLÄGGNINGSTYP: MARK
PROJEKTERHETER: 119 +000 - 120 +000
RITNINGNUMMER: JP06-11-451-00
RITNINGNUMMER FÖRVALTNING: 0013
BLAD: 0014
ANMÄRKNINGAR

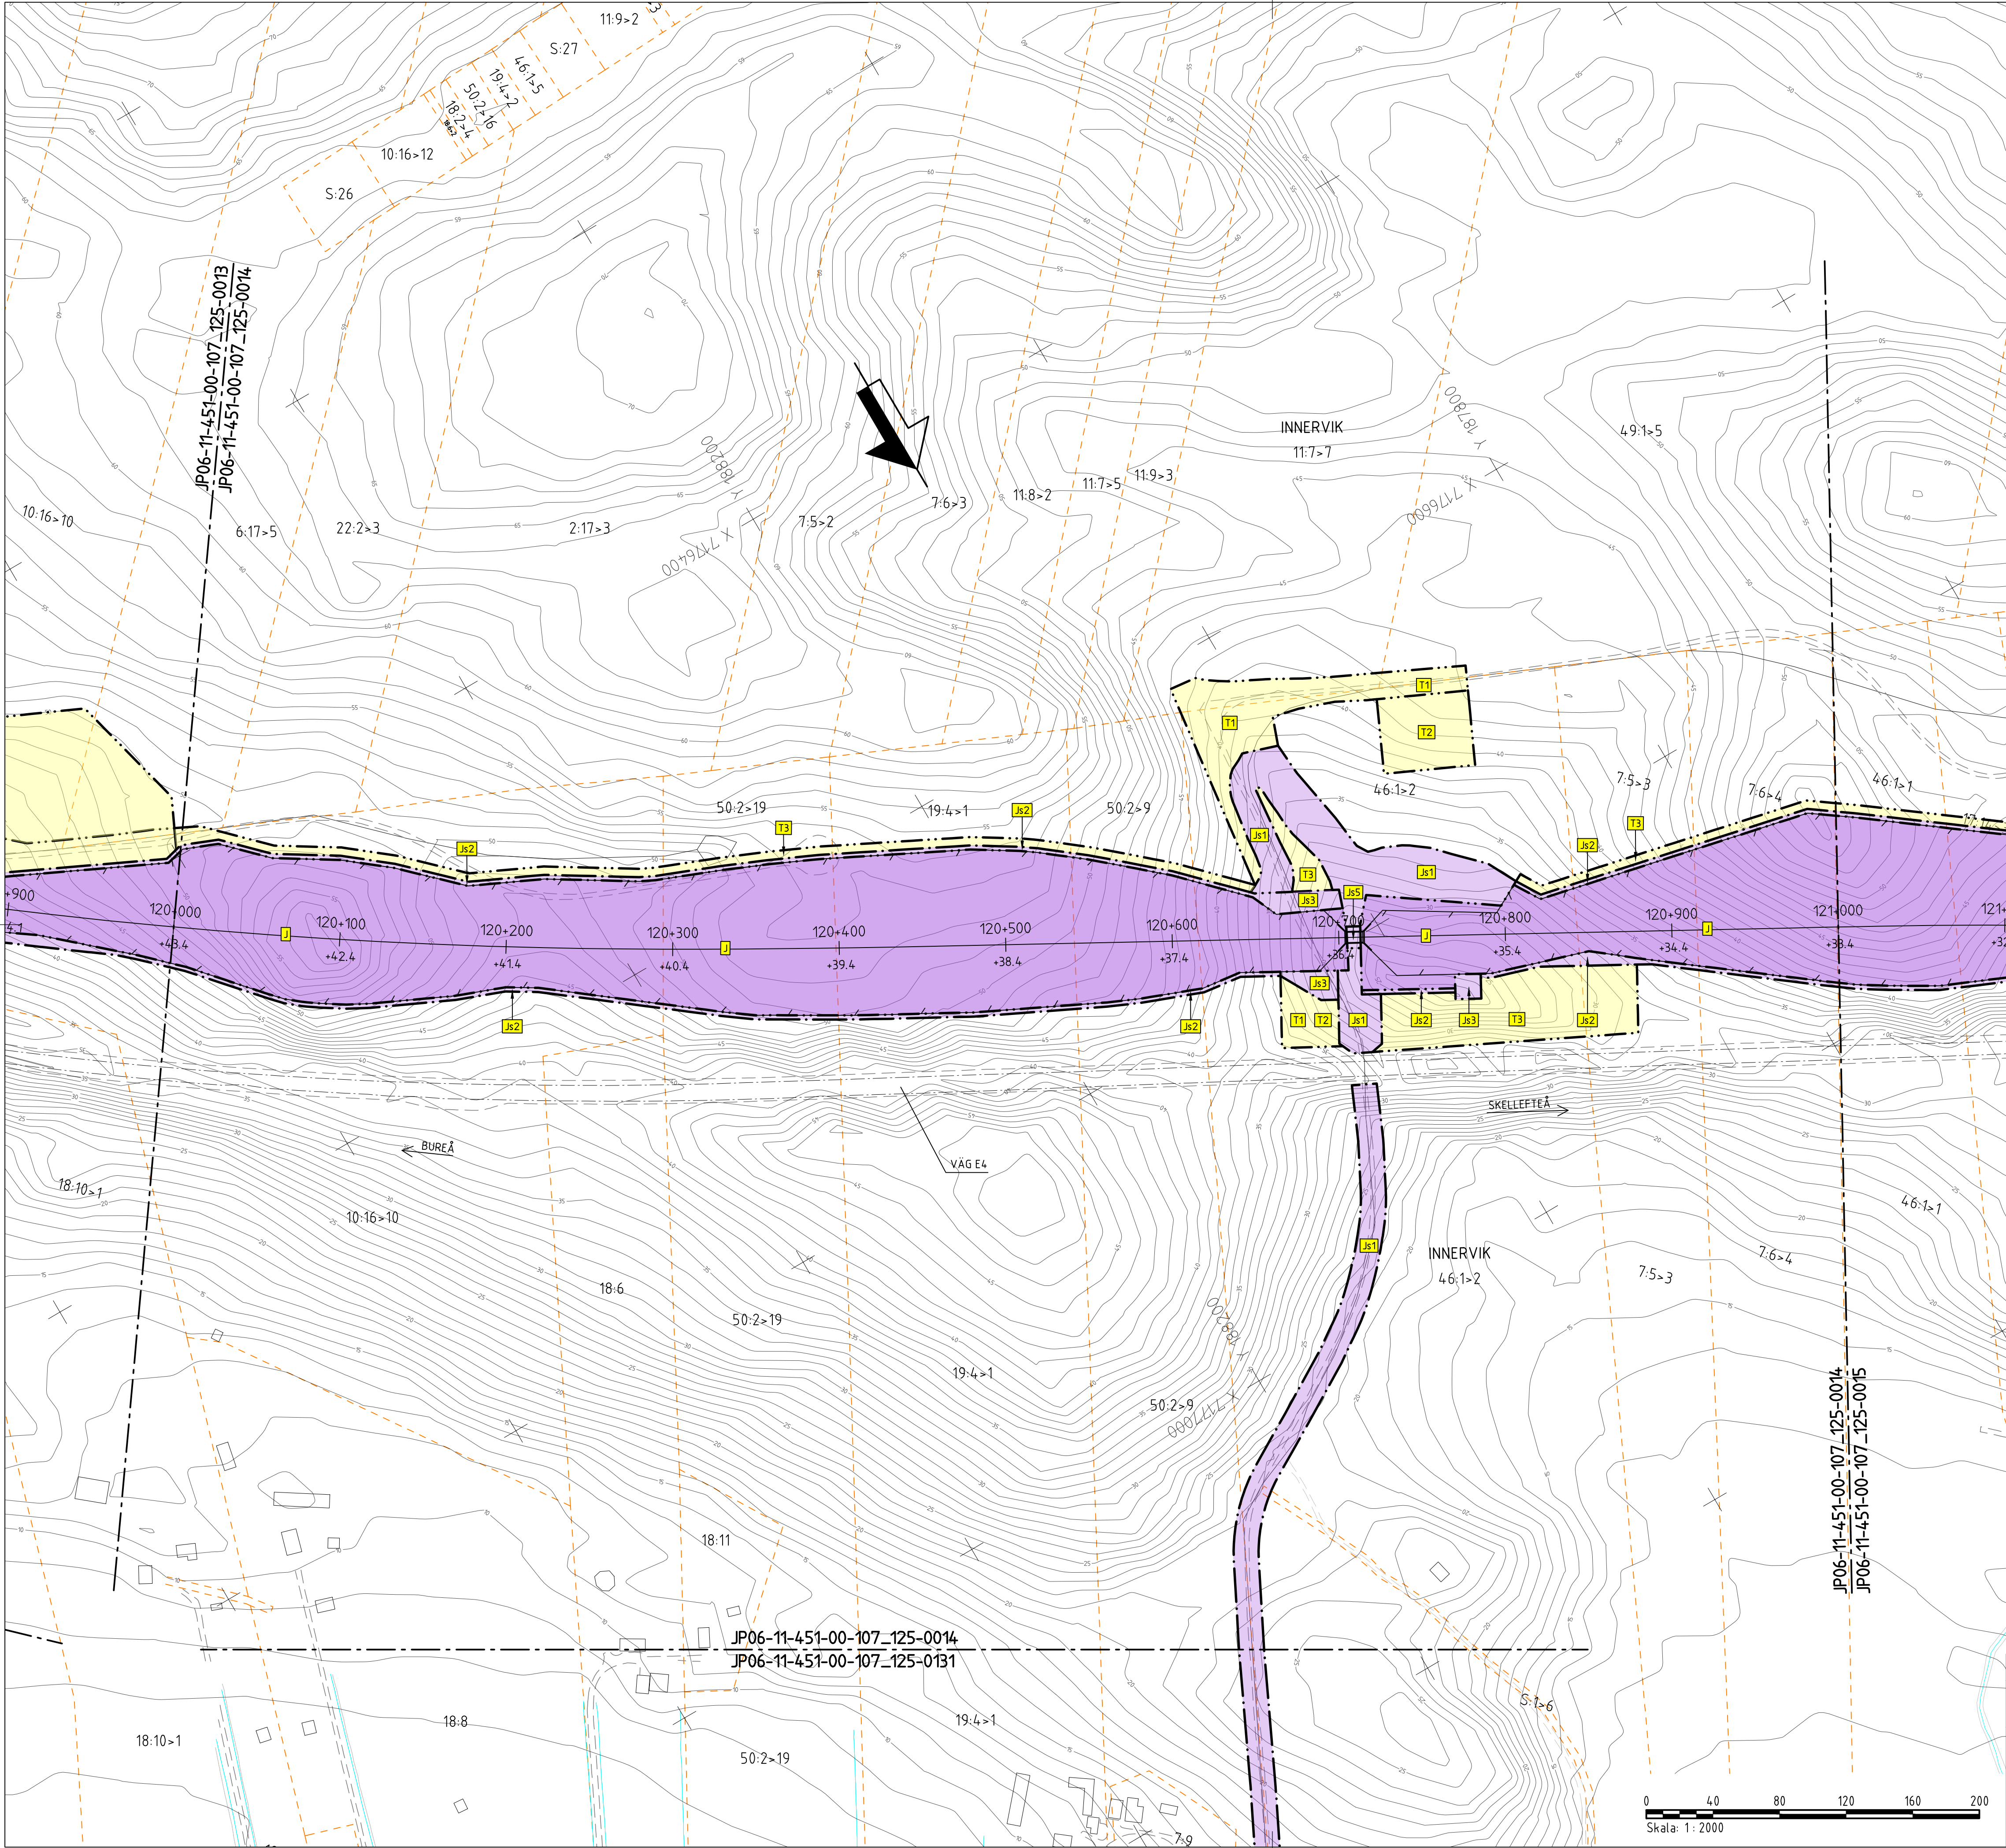

TECKENFÖRKLARING

KOORDINATSYSTEM
SYSTEM I PLAN: SWEREF 99 20 15
SYSTEM I HÖJD: RH 2000

NY ANLÄGGNING
0+000 NY JÄRNVÄG, SPÅRMITT, MED LÄNGDMÄTNINGSSTRECK OCH HÖJDSÄTTNING (RÖK+RÄLSÖVERKANT)
+0,0 NY VÄXEL

---+0,0 NY VÄG/JUSTERAD VÄG, VÄGBÄNKANTER MED LÄNGDMÄTNINGSSTRECK OCH HÖJDSÄTTNING
0/000 NYTT STÅNGSEL
NYTT VÄGRÄCKE
NY JÄRNVÄGSBRÖ/VÄGBRÖ

MARKANSPRÅK
--- GRÄNS FÖR JÄRNVÄGSMARK/GRÄNS FÖR VÄGOMRÅDE
--- AVGRÄNSNING MELLAN OLKA TYPER AV MARKANSPRÅK

NY JÄRNVÄGSMARK
J MED ÄGANDERÄTT

NY JÄRNVÄGSMARK MED SERVITUTSRÄTT
J1 FÖR SERVICEVÄG
J2 FÖR TRÄDSÄKRING/UNDERHÅLL STÅNGSEL
J3 FÖR UNDERHÅLL/RENSNING OCH VATTENAVLEDNING
J3.5 VIK FÖR VATTENLEDNING, DIKE ELLER RÖR OCH NYTT VÄGOMRÅDE MED INSKRÄNKT VÄGRÄTT FÖR KOMMUNAL ALLMÄN VÄG
J4 FÖR FÖRDRÖJNINGSDAMM
J5 FÖR JÄRNVÄGSBRÖ/TRÄDSÄKRING
J6 FÖR SJR-MAST
J6.7 VIK FÖR JÄRNVÄGSBRÖ OCH VÄGOMRÅDE MED INSKRÄNKT VÄGRÄTT
J8 FÖR DAGVATTENLEDNING

NYTT VÄGOMRÅDE
V MED VÄGRÄTT
V-KA MED VÄGRÄTT FÖR KOMMUNAL ALLMÄN VÄG

NYTT VÄGOMRÅDE MED INSKRÄNKT VÄGRÄTT
VI FÖR UNDERHÅLL/RENSNING OCH VATTENAVLEDNING

TILFÄLLIG NYTTJÄNDERÄTT I 60 MÅNADER FRÅN DET ATT MARKEN TAGITS I ANSPRÅK
T1 FÖR BYGGTRAFIK
T2 FÖR ETABLERING
T3 FÖR ANLÄGGNINGSARBETEN OCH BYGGTRAFIK
T4 FÖR UPPLÄGGNING AV JORD- OCH BERGMASSOR
T5 FÖR UPPLÄGGNING AV TORV
T6 FÖR ANLÄGGNINGSARBETEN

VERKSAMHETER/ÅTGÄRDER SOM UNDANTAS FRÅN FÖRBUD ENLIGT MILJÖBALKEN
FÖRBUDEN SOM AVSER VERKSAMHETER ELLER ÅTGÄRDER INOM GENERellt BIOTOPSKYDDsområde (7:11 12 ST. MB) GÄLLER INTE BYGGANDE AV JÄRNVÄG.
FÖRBUDEN MOT ÅTGÄRDER INOM STRANDSKYDDsområde (7:15 MB) GÄLLER INTE VID BYGGANDE AV ALLMÄN VÄG OCH JÄRNVÄG.

OMRÅDE SOM BERÖRS AV STRANDSKYDD

SKYDDIGHETEN ATT GÖRA ANMÄLAN FÖR SAMRÅD ENLIGT 12:6 MB GÄLLER INTE FÖR DE VERKSAMHETER OCH ÅTGÄRDER SOM BEHÖVS FÖR ATT BYGGA JÄRNVÄG/VÄGEN OCH SOM FASTSTÄLLS OCH INGÅR I JÄRNVÄGSMARK/VÄGOMRÅDE FÖR ALLMÄN VÄG ELLER OMRÅDE FÖR TILFÄLLIG NYTTJÄNDERÄTT.

ÅTGÄRDER SOM UNDANTAS FRÅN KRAV PÅ BYGGLOV
● ● ● ● ● MARKERING ELLER AVGRÄNSNING AV OMRÅDE DÄR VISA ÅTGÄRDER UNDANTAS FRÅN BYGGLOV

B1 BYGGLOV KRAVS INTE FÖR TRANSFORMATÖRSTATIONER

SKYDDÅTGÄRDER OCH FÖRSIKTIGHETSMÅTT
● ● ● ● ● MARKERING ELLER AVGRÄNSNING AV SKYDDÅTGÄRDER OCH FÖRSIKTIGHETSMÅTT

SK1 - SKYDDÅTGÄRD FÖR GRUNDVATTENFÖREKOMST
SK2 - PASSAGE FÖR MÄNNISKOR OCH MEDELSTORA DJUR
SK3 - PASSAGE FÖR MÄNNISKOR OCH STORA DJUR
SK4 - PASSAGE FÖR SKADJUR
SK5 - BULLERSKYDDSVALL, ÖK +2,00 M ÖVER RÖK (RÖK+RÄLSÖVERKANT)
SK6 - BULLERSKYDDSVALL, ÖK +3,00 M ÖVER RÖK (RÖK+RÄLSÖVERKANT)
SK7 - BULLERSKYDDSVALL, ÖK +2,80 M ÖVER RÖK (RÖK+RÄLSÖVERKANT)
SK8 - BULLERSKYDDSVALL, ÖK +3,20 M ÖVER RÖK (RÖK+RÄLSÖVERKANT)
SK9 - BULLERSKYDDSVALL, ÖK +2,30 M ÖVER RÖK (RÖK+RÄLSÖVERKANT)
SK10 - BULLERSKYDDSSKÄRM, ÖK +1,50 M ÖVER RÖK (RÖK+RÄLSÖVERKANT)
SK11 - BULLERSKYDDSSKÄRM, ÖK +2,40 M ÖVER RÖK (RÖK+RÄLSÖVERKANT)
SK12 - SPÄRRNÄRA BULLERSKYDD, ÖK +0,73 M ÖVER RÖK (RÖK+RÄLSÖVERKANT)
SK13 - BULLERSKYDDSVALL FÖR VÄG E4
SK14 - ERBJUDANDE OM BULLERSKYDDÅTGÄRDER I FORM AV FASADÅTGÄRDER SAMT LOKALT SKYDD VID UTEPLATS
SK15 - ERBJUDANDE OM BULLERSKYDDÅTGÄRDER I FORM AV LOKALT SKYDD VID UTEPLATS
SK16 - ERBJUDANDE OM BULLERSKYDDÅTGÄRDER I FORM AV FASADÅTGÄRDER
SK17 - SKYDDÅTGÄRD FÖR PLÖTSLIG BLÄNDNING

SÄRSKILDA BESLUT SOM TAS I SAMBAND MED JÄRNVÄGSPLAN
X X INDRAGNING AV VÄG FRÅN ALLMÄNT UNDERHÅLL

BEFINTLIGT
BYGGNAD
ELLEDNING MARK
TELELEDNING MARK
HÖGSPÄNNINGSLEDNING MARK
HÖGSPÄNNINGSLEDNING LUFT
VÄGBÄNKANT
NIVÅKURVA MED ANGIVEN HÖJD

ÖVRIGA BETECKNINGAR
--- TRAKTGRÄNS
--- FASTIGHETSGRÄNS
1:79 FASTIGHETSBETECKNING
NYTT STÅNGSEL LÄNGS ANSLUTANDE VÄGAR OMFATTAR VÄGOMRÅDET 1 M PÅ VARERA SIDA OM STÅNGSLET/GRINDEN

SKELLEFTÅ
INNERSVIK
YTTERSVIK
BUREÅ
ROBERTSBERG

TYP AV PLAN

LEVERANTÖR **www.afconsult.com**

AVDELNING UPPDRAGSNUMMER 731561

TEKNIKOMRÅDE KONSTRUKTIONSNUMMER

GRÄNSNINGSSITUATION / SYFTE

TRAFIKVERKET

HANDLINGSSTYPT FASTSTÄLLESEHANDLING

ANLÄGGNINGSTYP MARK

PROJEKTERARE 120 +000 - 121 +000 BAND 14.4

RTINGSNUMMER PROJEKT JP06-11-451-00

PLANKARTA

SKALA 1:2000


FORMAT A1

RTINGSNUMMER FÖRVALTNING

BLAD 0014

INOMRÅDE 0015

ANMÄRKNING

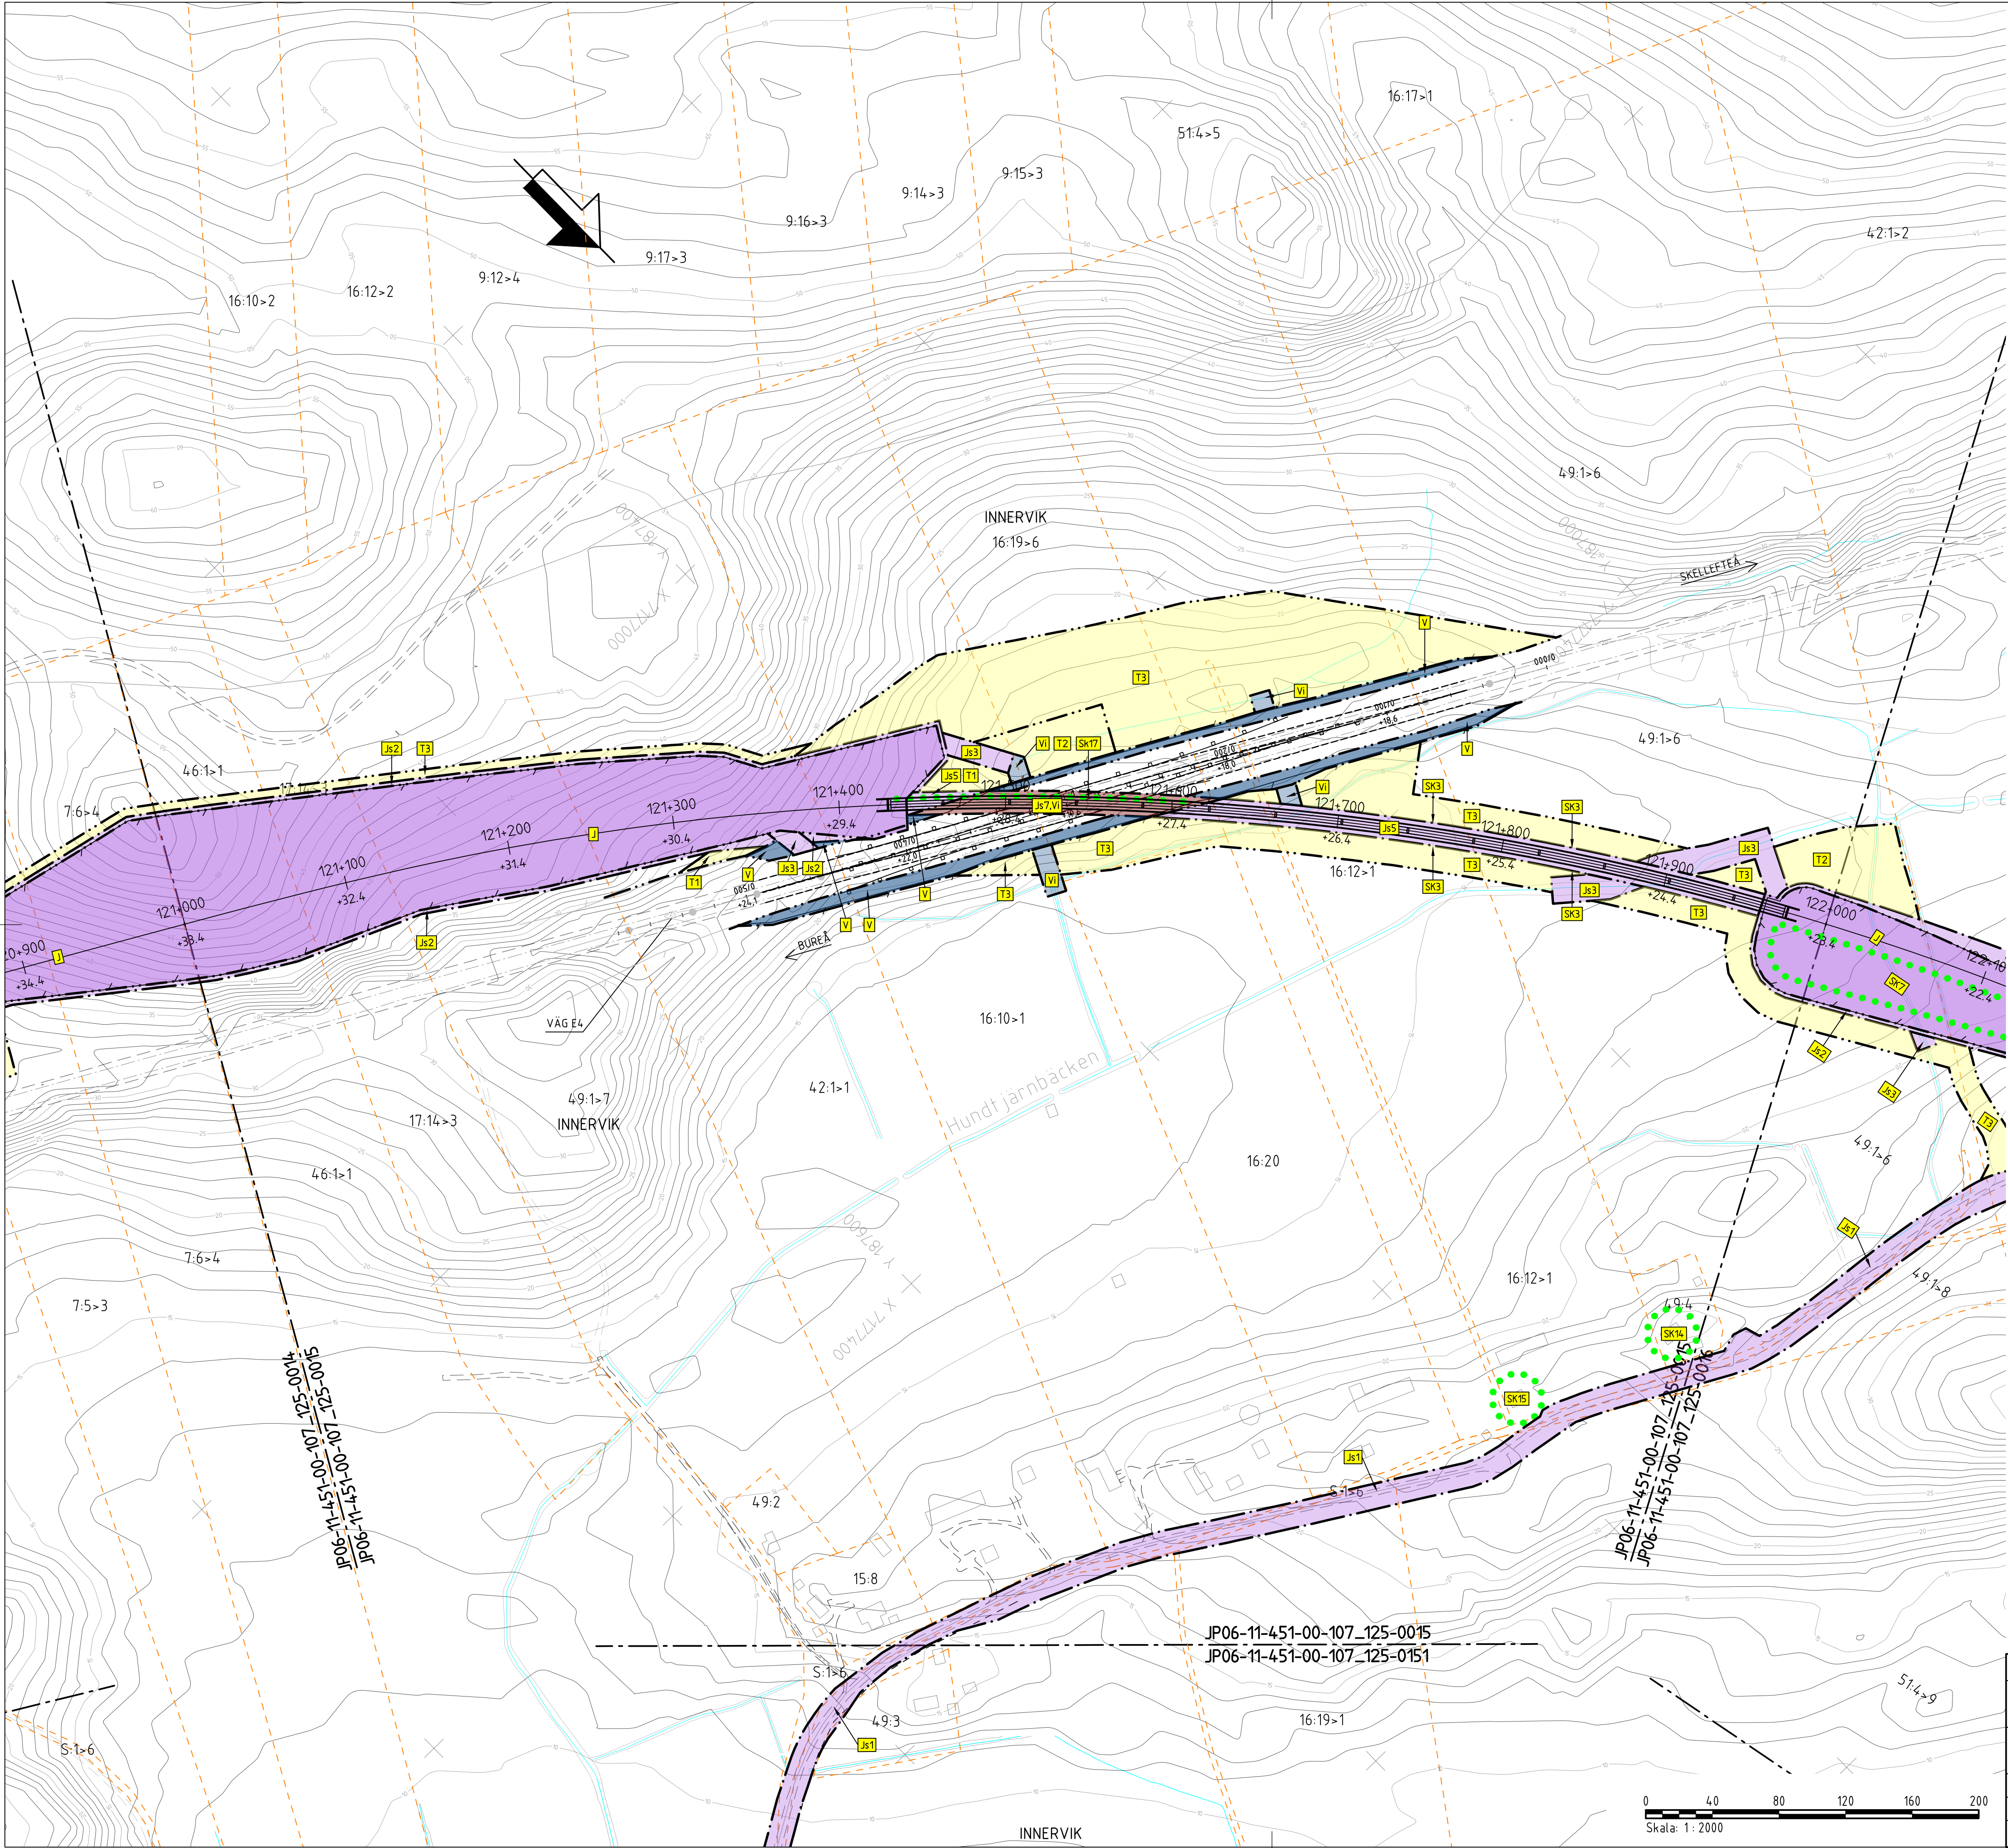

TECKENFÖRKLARING

KOORDINATSYSTEM
SYSTEM I PLAN: SWEREF 99 20 15
SYSTEM I HÖJD: RH 2000

NY ANLÄGGNING
0+000 NY JÄRNVÄG, SPÅRMITT,
MED LÄNGDMÄTNINGSSTRECK OCH
HÖJDSÄTTNING (RÖK+RÄLSÖVERKANT)
+0,0 NY VÄXEL
+0,0 NY VÄG/JUSTERAD VÄG, VÄGBANEKANTER
MED LÄNGDMÄTNINGSSTRECK
OCH HÖJDSÄTTNING
0/000 NYTT STÅNGSEL
NYTT VÄGRÄCKE
NY JÄRNVÄGSBRÖ/VÄGBRÖ

MARKANSPRÅK
GRÄNS FÖR JÄRNVÄGSMARK/
GRÄNS FÖR VÄGOMRÅDE
AVGRÄNSNING MELLAN OLIKA
TYPER AV MARKANSPRÅK

NY JÄRNVÄGSMARK
J MED ÄGANDERÄTT

NY JÄRNVÄGSMARK MED SERVITUTSRÄTT
J1 FÖR SERVICEVÄG
J2 FÖR TRÄDSÄKRING/UNDERHÅLL STÅNGSEL
J3 FÖR UNDERHÅLL/RENSNING OCH
VATTENAVLEDNING
J4 FÖR FÖRÖRJNINGSDAMM
J5 FÖR JÄRNVÄGSBRÖ/TRÄDSÄKRING
J6 FÖR SIR-MAST
J7 FÖR JÄRNVÄGSBRÖ OCH VÄGOMRÅDE
MED INSKRÄNKT VÄGRÄTT
J8 FÖR DAGVATTENLEDNING
J9 FÖR UNDERHÅLL TRYCKBANK

NYTT VÄGOMRÅDE
V MED VÄGRÄTT

NYTT VÄGOMRÅDE MED INSKRÄNKT VÄGRÄTT
V1 FÖR UNDERHÅLL/RENSNING OCH
VATTENAVLEDNING
V2 FÖR VATTENLEDNING, DKE ELLER RÖR

TILFÄLLIG NYTTJÄNDERÄTT I 60 MÅNADER FRÅN DET ATT
MARKEN TAGITS I ANSPRÅK
T1 FÖR BYGGTRAFIK
T2 FÖR ETABLERING
T3 FÖR ANLÄGGNINGSARBETEN OCH BYGGTRAFIK
T4 FÖR UPPLÄGGNING AV JORD- OCH BERGMASSOR
T5 FÖR UPPLÄGGNING AV TORV
T6 FÖR ANLÄGGNINGSARBETEN

VERKSAMHETER/ÅTGÄRDER SOM UNDANTAS
FRÅN FÖRBUD ENLIGT MILJÖBALKEN
FÖRBUDEN SOM AVSER VERKSAMHET ELLER ÅTGÄRD INOM
GENERELLT BIODIVERSITÄTSMÅL (7:11 12 ST. MB) GÄLLER
INTE BYGGANDE AV JÄRNVÄG.

FÖRBUDEN MOT ÅTGÄRDER INOM STRANDSKYDDSMÅL (7:15 MB)
GÄLLER INTE VID BYGGANDE AV ALLMÄN VÄG OCH JÄRNVÄG.

OMRÅDE SOM BERÖRS AV STRANDSKYDD

SKYDDIGHETEN ATT GÖRA ANMÄLAN FÖR SAMRÅD ENLIGT 12:6 MB
GÄLLER INTE FÖR DE VERKSAMHETER OCH ÅTGÄRDER SOM BEHOVS
FÖR ATT BYGGA JÄRNVÄG/VÄG OCH SOM FASTSTÄLLS OCH
INGÅR I JÄRNVÄGSMARK/VÄGOMRÅDE FÖR ALLMÄN VÄG ELLER
OMRÅDE FÖR TILFÄLLIG NYTTJÄNDERÄTT.

ÅTGÄRDER SOM UNDANTAS FRÅN KRAV PÅ BYGGLOV
MARKERING ELLER AVGRÄNSNING AV
OMRÅDE DÄR VISSA ÅTGÄRDER
UNDANTAS FRÅN BYGGLOV
BYGGLOV KRÄVS INTE FÖR
TRANSFORMATÖRSTATIONER

SKYDDÅTGÄRDER OCH FÖRSIKTIGHETSMÅTT
MARKERING ELLER AVGRÄNSNING AV
SKYDDÅTGÄRDER OCH FÖRSIKTIGHETSMÅTT


SK1 - SKYDDÅTGÄRD FÖR GRUNDVATTENFÖREKOMST
SK2 - PASSAGE FÖR MÄNNISKOR OCH MEDELSTORA DJUR
SK3 - PASSAGE FÖR MÄNNISKOR OCH STORA DJUR
SK4 - PASSAGE FÖR SMÅDJUR
SK5 - BULLERSKYDDSVALL, ÖK +2,00 M ÖVER RÖK
(RÖK+RÄLSÖVERKANT)
SK6 - BULLERSKYDDSVALL, ÖK +3,00 M ÖVER RÖK
(RÖK+RÄLSÖVERKANT)
SK7 - BULLERSKYDDSVALL, ÖK +2,80 M ÖVER RÖK
(RÖK+RÄLSÖVERKANT)
SK8 - BULLERSKYDDSVALL, ÖK +3,20 M ÖVER RÖK
(RÖK+RÄLSÖVERKANT)
SK9 - BULLERSKYDDSVALL, ÖK +2,30 M ÖVER RÖK
(RÖK+RÄLSÖVERKANT)
SK10 - BULLERSKYDDSKÄRM, ÖK +1,50 M ÖVER RÖK
(RÖK+RÄLSÖVERKANT)
SK11 - BULLERSKYDDSKÄRM, ÖK +2,40 M ÖVER RÖK
(RÖK+RÄLSÖVERKANT)
SK12 - SPÄNNÄRA BULLERSKYDD, ÖK +0,73 M ÖVER RÖK
(RÖK+RÄLSÖVERKANT)
SK13 - BULLERSKYDDSVALL FÖR VÄG E4
SK14 - ERBJUDANDE OM BULLERSKYDDÅTGÄRDER I FORM
AV FASADÅTGÄRDER SAMT LOKALT SKYDD VID UTEPLATS
SK15 - ERBJUDANDE OM BULLERSKYDDÅTGÄRDER I FORM
AV LOKALT SKYDD VID UTEPLATS
SK16 - ERBJUDANDE OM BULLERSKYDDÅTGÄRDER I FORM
AV FASADÅTGÄRDER
SK17 - SKYDDÅTGÄRD FÖR PLÖTSLIG BLÄNNING

SÄRSKILDA BESLUT SOM TAS I SAMBAND MED JÄRNVÄGSPLAN

INDRAGNING AV VÄG FRÅN ALLMÄNT UNDERHÅLL


BEFINTLIGT
BYGGNAD
ELLEDNING MARK
TELELEDNING MARK
HÖJDSÄTTNING MARK
HÖJDSÄTTNING LUFT
VÄGBANEKANT
NIVÅKURVA MED ANGIVEN HÖJD

ÖVRIGA BETECKNINGAR
TRAKTGRÄNS
FASTIGHETSGRÄNS
FASTIGHETSBETECKNING
NYTT STÅNGSEL LÄNGS ANSLUTANDE
VÄGAR OMFATTAR VÄGOMRÅDET 1 M
PÅ VARERA SIDA OM STÅNGSEL/GRINDEN

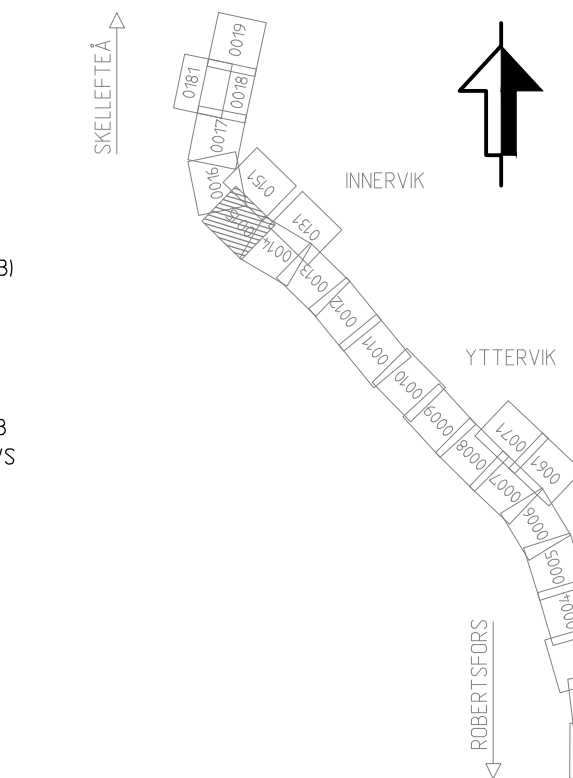

JÄRNVÄGSPLAN			
LEVERANTÖR www.afconsult.com	AVDELNING 731561	LEVERANS/ÄNDRINGS-PM	TEKNISKTOMRÅDE
TRAFIKVERKET	UPPRÄGNUMMER 731561	KONSTRUKTIONNUMMER	GRANDNINGSTATUS / SYFTE
SKAPAD AV L. JOHANSSON	NORRBOTNIABANAN		HANDLINGSTYP FASTSTÄLLESEHANDLING
GRANSKAD AV M. NYBERG	YTTERBYN - SKELLEFTÄ C		ANLÄGGNINGSTYP MARK
GRANSKAD AV M. SVANBERG	JP06, GRANDBODARNA - SÖDRA TUVAN		PROJEKTERHETER 121 +000 - 122 +000
PLANKARTA	SKALA 1:2000	FÖRHAT A1	BLAD 14.4
DATA 2022-02-28	DRITINGSNUMMER FÖRVALTNING	DRITINGSNUMMER FÖRVALTNING	DRITINGSNUMMER FÖRVALTNING
0015	0016	0017	0018



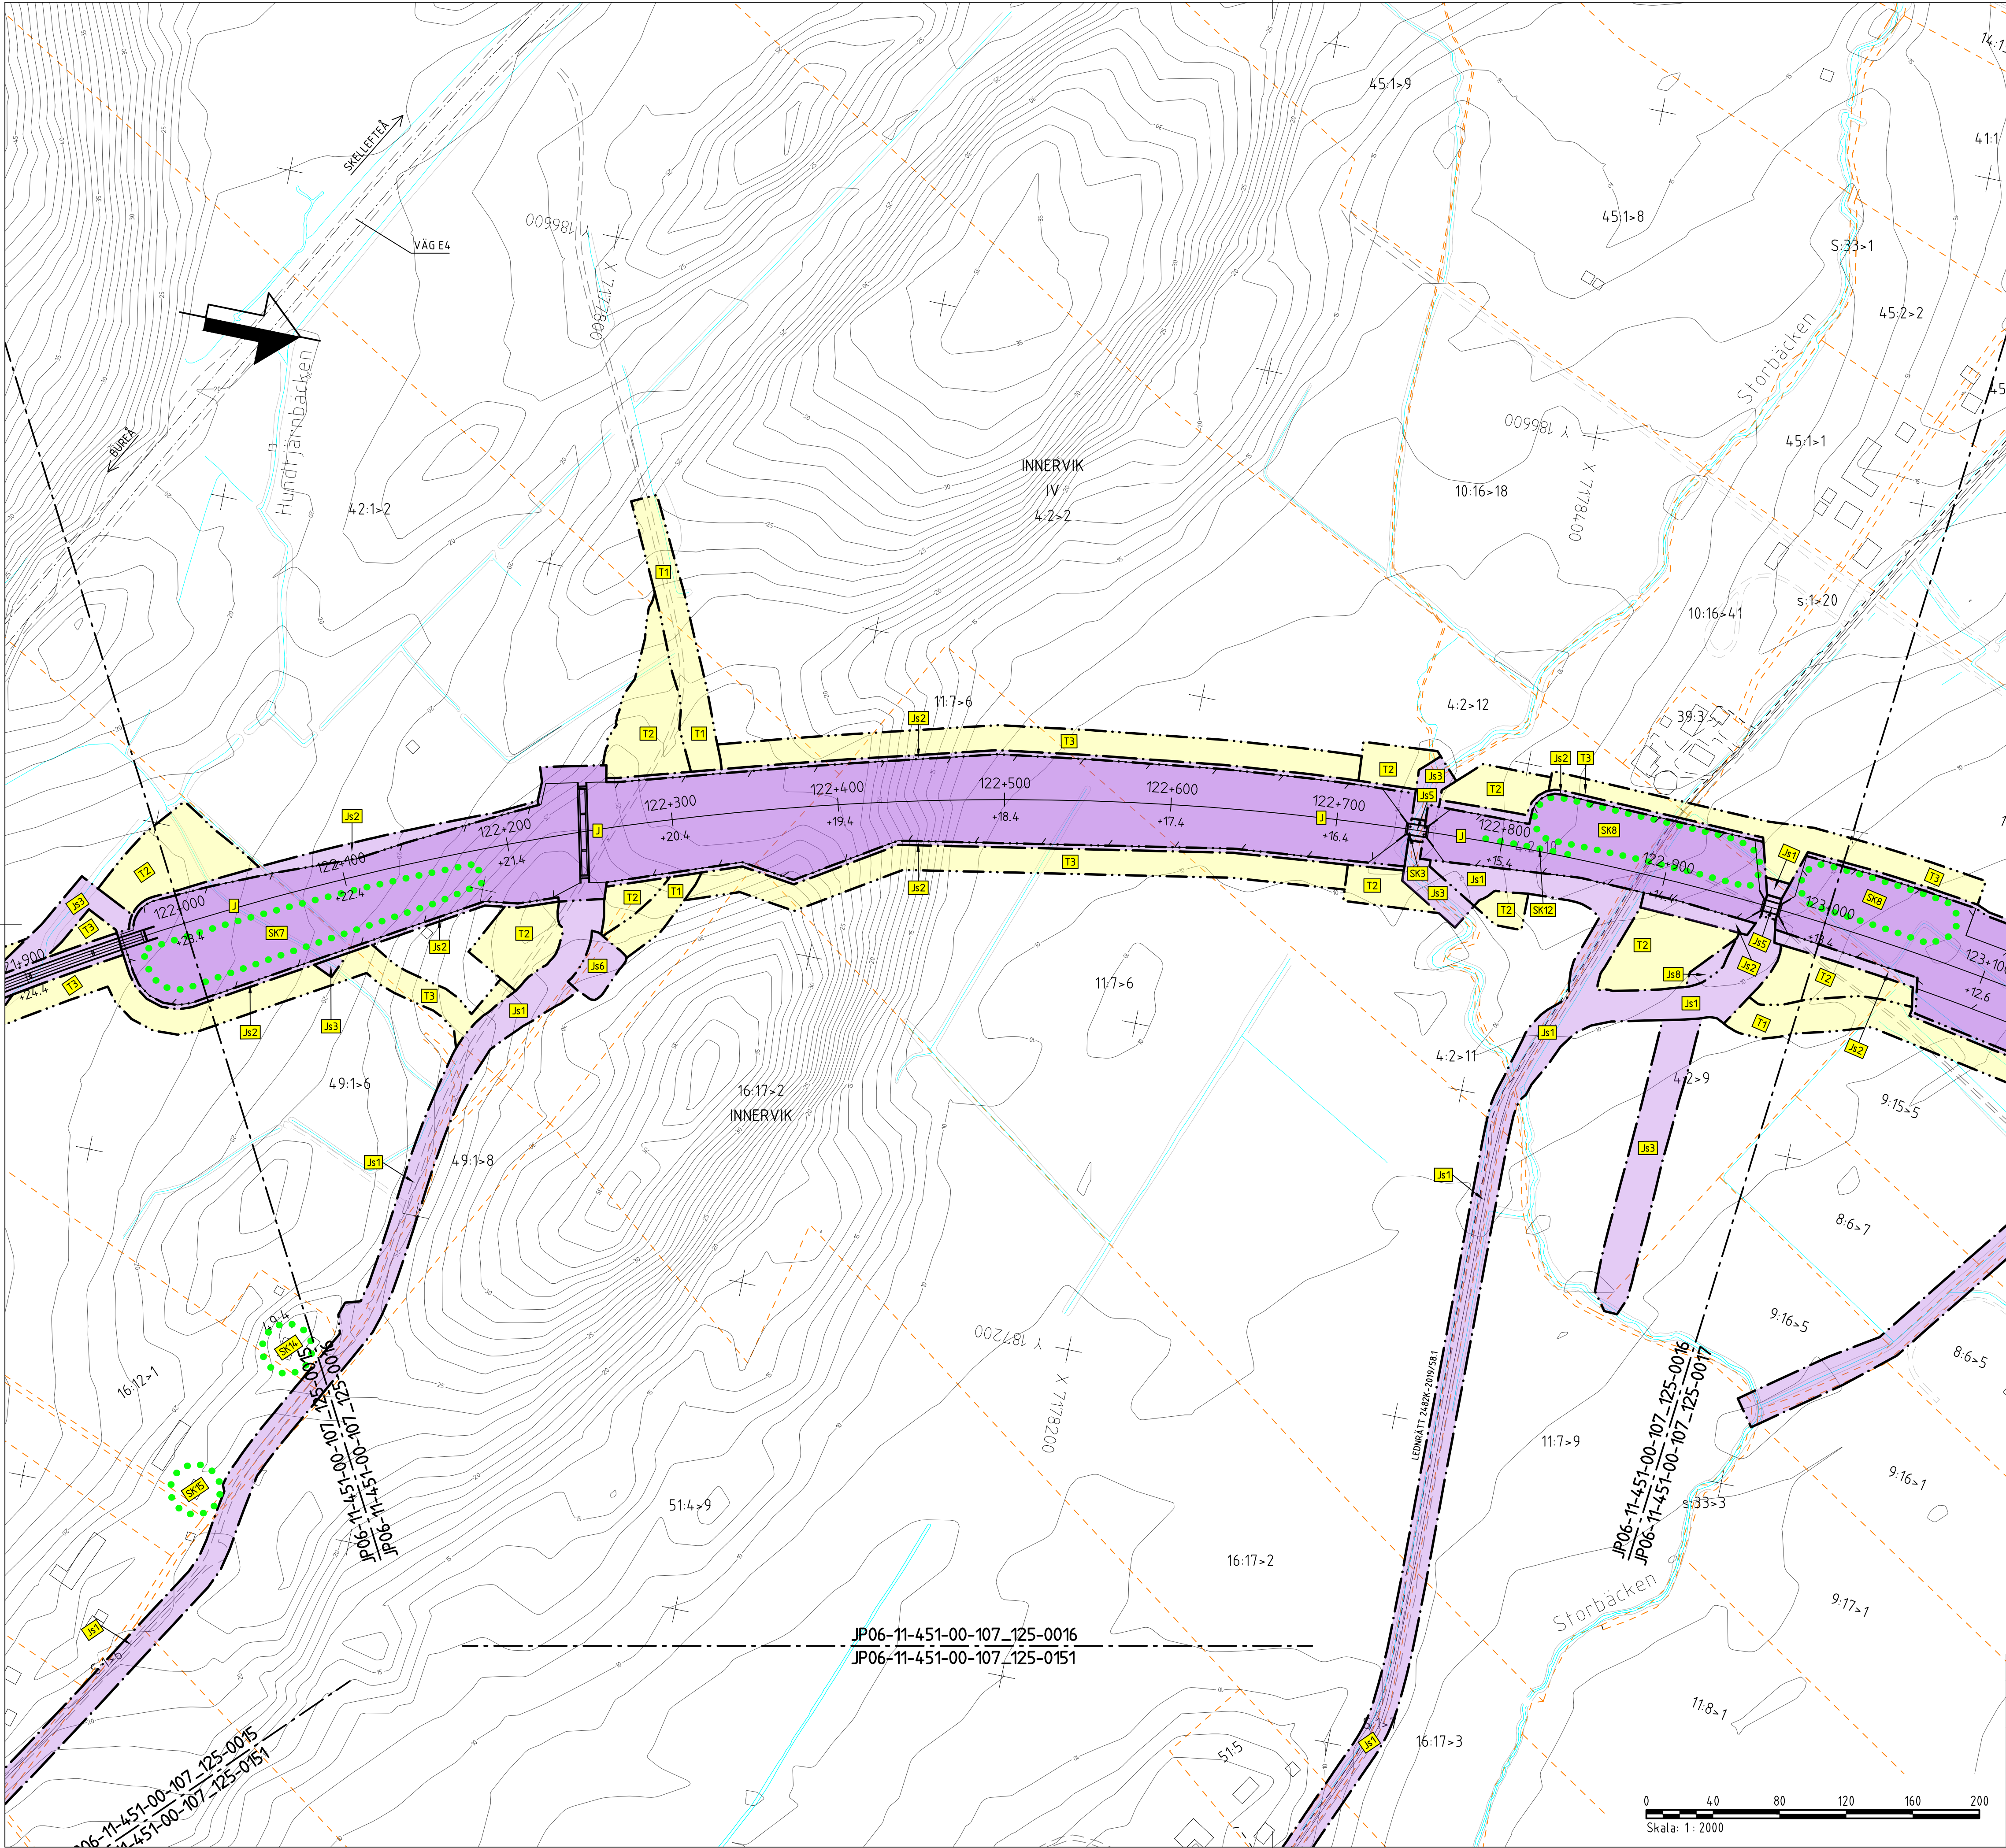

TECKENFÖRKLARING

KOORDINATSYSTEM
SYSTEM I PLAN: SWEREF 99 20 15
SYSTEM I HÖJD: RH 2000

NY ANLÄGGNING
0+000 NY JÄRNVÄG, SPÅRMITT, MED LÄNGDMÄTNINGSSTRECK OCH HÖJDSÄTTNING (RÖK+RALSOVERKANT)
+0,0 NY VÄXEL

---+0,0 NY VÄG/JUSTERAD VÄG, VÄGBANEKANTER MED LÄNGDMÄTNINGSSTRECK OCH HÖJDSÄTTNING
0/000 NYTT STÅNGSEL
NYTT VÄGRÄCKE
NY JÄRNVÄGSBRO/VÄGBRO

MARKANSPRÅK
--- GRÄNS FÖR JÄRNVÄGSMARK/GRÄNS FÖR VÄGOMRÅDE
--- AVGRÄNSNING MELLAN OLKA TYPER AV MARKANSPRÅK

NY JÄRNVÄGSMARK
J MED ÄGANDERÄTT

NY JÄRNVÄGSMARK MED SERVITUTSRÄTT
J1 FÖR SERVICEVÄG
J2 FÖR TRÄDSÄKRING/UNDERHÅLL STÅNGSEL
J3 FÖR UNDERHÅLL/RENSNING OCH VATTENLEDNING
J3.VI FÖR VATTENLEDNING, DIKE ELLER RÖR OCH NYTT VÄGOMRÅDE MED INSKRÄNKT VÄGRÄTT FÖR KOMMUNAL ALLMÄN VÄG
J4 FÖR FÖRÖRDNINGSBÄN
J5 FÖR JÄRNVÄGSBRO/TRÄDSÄKRING
J6 FÖR SJ-MAST
J7.VI FÖR JÄRNVÄGSBRO OCH VÄGOMRÅDE MED INSKRÄNKT VÄGRÄTT
J8 FÖR DAGVATTENLEDNING

NYTT VÄGOMRÅDE
V MED VÄGRÄTT
V.KA MED VÄGRÄTT FÖR KOMMUNAL ALLMÄN VÄG

NYTT VÄGOMRÅDE MED INSKRÄNKT VÄGRÄTT
VI FÖR UNDERHÅLL/RENSNING OCH VATTENLEDNING

TILLFÄLLIG NYTTJÄNDERÄTT I 60 MÅNADER FRÅN DET ATT MARKEN TAGITS I ANSPRÅK
T1 FÖR BYGGTRAFIK
T2 FÖR ETABLERING
T3 FÖR ANLÄGGNINGSARBETEN OCH BYGGTRAFIK
T4 FÖR UPPLÄGGNING AV JORD- OCH BERGMASSOR
T5 FÖR UPPLÄGGNING AV TORV
T6 FÖR ANLÄGGNINGSARBETEN

VERKSAMHETER/ÄTGÄRDER SOM UNDANTAS FRÅN FÖRBUD ENLIGT MILJÖBALKEN
FÖRBUDEN SOM AVSER VERKSAMHETER ELLER ÄTGÄRDER SOM BEHÖVS FÖR ATT BYGGA JÄRNVÄG/VÄGEN OCH SOM FASTSTÄLLS OCH INGÅR I JÄRNVÄGSMARK/VÄGOMRÅDE FÖR ALLMÄN VÄG ELLER OMÅRDE FÖR TILLFÄLLIG NYTTJÄNDERÄTT.

FÖRBUDEN MOT ÄTGÄRDER INOM STRANDSKYDDSMÅRDE (7:15 MB) GÄLLER INTE VID BYGGANDE AV ALLMÄN VÄG OCH JÄRNVÄG.

OMRÅDE SOM BERÖRS AV STRANDSKYDD

SKYDDIGHETEN ATT GÖRA ANMÄLAN FÖR SAMRÅD ENLIGT 12:6 MB GÄLLER INTE FÖR DE VERKSAMHETER OCH ÄTGÄRDER SOM BEHÖVS FÖR ATT BYGGA JÄRNVÄG/VÄGEN OCH SOM FASTSTÄLLS OCH INGÅR I JÄRNVÄGSMARK/VÄGOMRÅDE FÖR ALLMÄN VÄG ELLER OMÅRDE FÖR TILLFÄLLIG NYTTJÄNDERÄTT.

ÄTGÄRDER SOM UNDANTAS FRÅN KRAV PÅ BYGGLOV
● ● ● ● ● MARKERING ELLER AVGRÄNSNING AV OMÅRDE DÄR VISSA ÄTGÄRDER UNDANTAS FRÅN BYGGLOV
[BT] BYGGLOV KRÄVS INTE FÖR TRANSFORMATÖRSTATIONER


SKYDDÄTGÄRDER OCH FÖRSIKTIGHETSMÅTT
● ● ● ● ● MARKERING ELLER AVGRÄNSNING AV SKYDDÄTGÄRDER OCH FÖRSIKTIGHETSMÅTT

SK1 - SKYDDÄTGÄRD FÖR GRUNDVATTENFÖREKOMST SKELLEFTEÅSEN
SK2 - PASSAGE FÖR MÄNNISKOR OCH MEDELSTORA DJUR
SK3 - PASSAGE FÖR MÄNNISKOR OCH STORA DJUR
SK4 - PASSAGE FÖR SMÅDJUR
SK5 - BULLERSKYDDSVALL, ÖK +2,00 M ÖVER RÖK (RÖK+RALSOVERKANT)
SK6 - BULLERSKYDDSVALL, ÖK +3,00 M ÖVER RÖK (RÖK+RALSOVERKANT)
SK7 - BULLERSKYDDSVALL, ÖK +2,80 M ÖVER RÖK (RÖK+RALSOVERKANT)
SK8 - BULLERSKYDDSVALL, ÖK +3,20 M ÖVER RÖK (RÖK+RALSOVERKANT)
SK9 - BULLERSKYDDSVALL, ÖK +2,30 M ÖVER RÖK (RÖK+RALSOVERKANT)
SK10 - BULLERSKYDDSVALL, ÖK +1,50 M ÖVER RÖK (RÖK+RALSOVERKANT)
SK11 - BULLERSKYDDSVALL, ÖK +2,40 M ÖVER RÖK (RÖK+RALSOVERKANT)
SK12 - SPÄRRNÄRA BULLERSKYDD, ÖK +0,73 M ÖVER RÖK (RÖK+RALSOVERKANT)
SK13 - BULLERSKYDDSVALL FÖR VÄG E4
SK14 - ERBJUDANDE OM BULLERSKYDDÄTGÄRDER I FORM AV FASADÄTGÄRDER SAMT LOKALT SKYDD VID UTEPLATS
SK15 - ERBJUDANDE OM BULLERSKYDDÄTGÄRDER I FORM AV LOKALT SKYDD VID UTEPLATS
SK16 - ERBJUDANDE OM BULLERSKYDDÄTGÄRDER I FORM AV FASADÄTGÄRDER
SK17 - SKYDDÄTGÄRD FÖR PLÖTSLIG BLÄNNING

SÄRSKILDA BESLUT SOM TAS I SAMBAND MED JÄRNVÄGSPLAN
X X INDRAGNING AV VÄG FRÅN ALLMÄNT UNDERHÅLL

BEFINTLIGT
BYGGNAD
ELLEDNING MARK
TELELEDNING MARK
HÖJDSÄTTNING MARK
HÖJDSÄTTNING LUFT
VÄGBANEKANT
NIVÅKURVA MED ANGIVEN HÖJD


ÖVRIGA BETECKNINGAR
--- TRAKTGRÄNS
--- FASTIGHETSGRÄNS
1:79 FASTIGHETSBECKENING
NYTT STÅNGSEL LÄNGS ANSLUTANDE VÄGAR OMFAFTAR VÄGOMRÅDET 1 M PÅ VARERA SIDA OM STÅNGSLET/GRINDEN

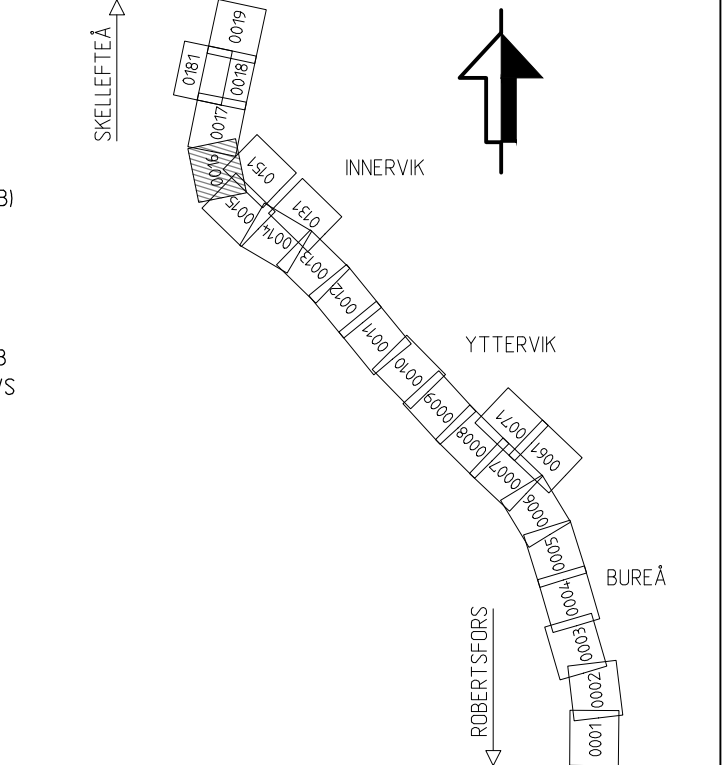


JÄRNVÄGSPLAN			
LEVERANTÖR www.afconsult.com	AVDELNING UPPDRAGSNUMMER 731561	LEVERANS-/ÄNDRINGS-PM KONSTRUKTIONSNUMMER	TEKNIKOMRÅDE GRANDNINGSSTATUS / SYFTE
TRAFIKVERKET	NORRBOTNIABANAN YTTERBYN - SKELLEFTEÅ C JP06, GRANDBODARNA - SÖDRA TUVAN		HANDLINGSSTYF FASTSTÄLLESEHANDLING ANLÄGGNINGSTYP MARK PROJEKTMETER 122 +000 - 123 +000 BAND 14.4
GRANSKAD AV L. JOHANSSON GRANSKAD AV M. NYBERG GRANSKAD AV M. SVANBERG	PLANKARTA SKALA 1:2000	FORMAT A1	RTINGSNUMMER FÖRVALTNING 0016
TYP AV PLAN		DATA 2021-03-31	BLAD 14.4




Öppna ritning av Trafikverkets godkända. Allt obehörigt
begränsande av ritningen beivras enligt lag.
TRAFIKVERKET

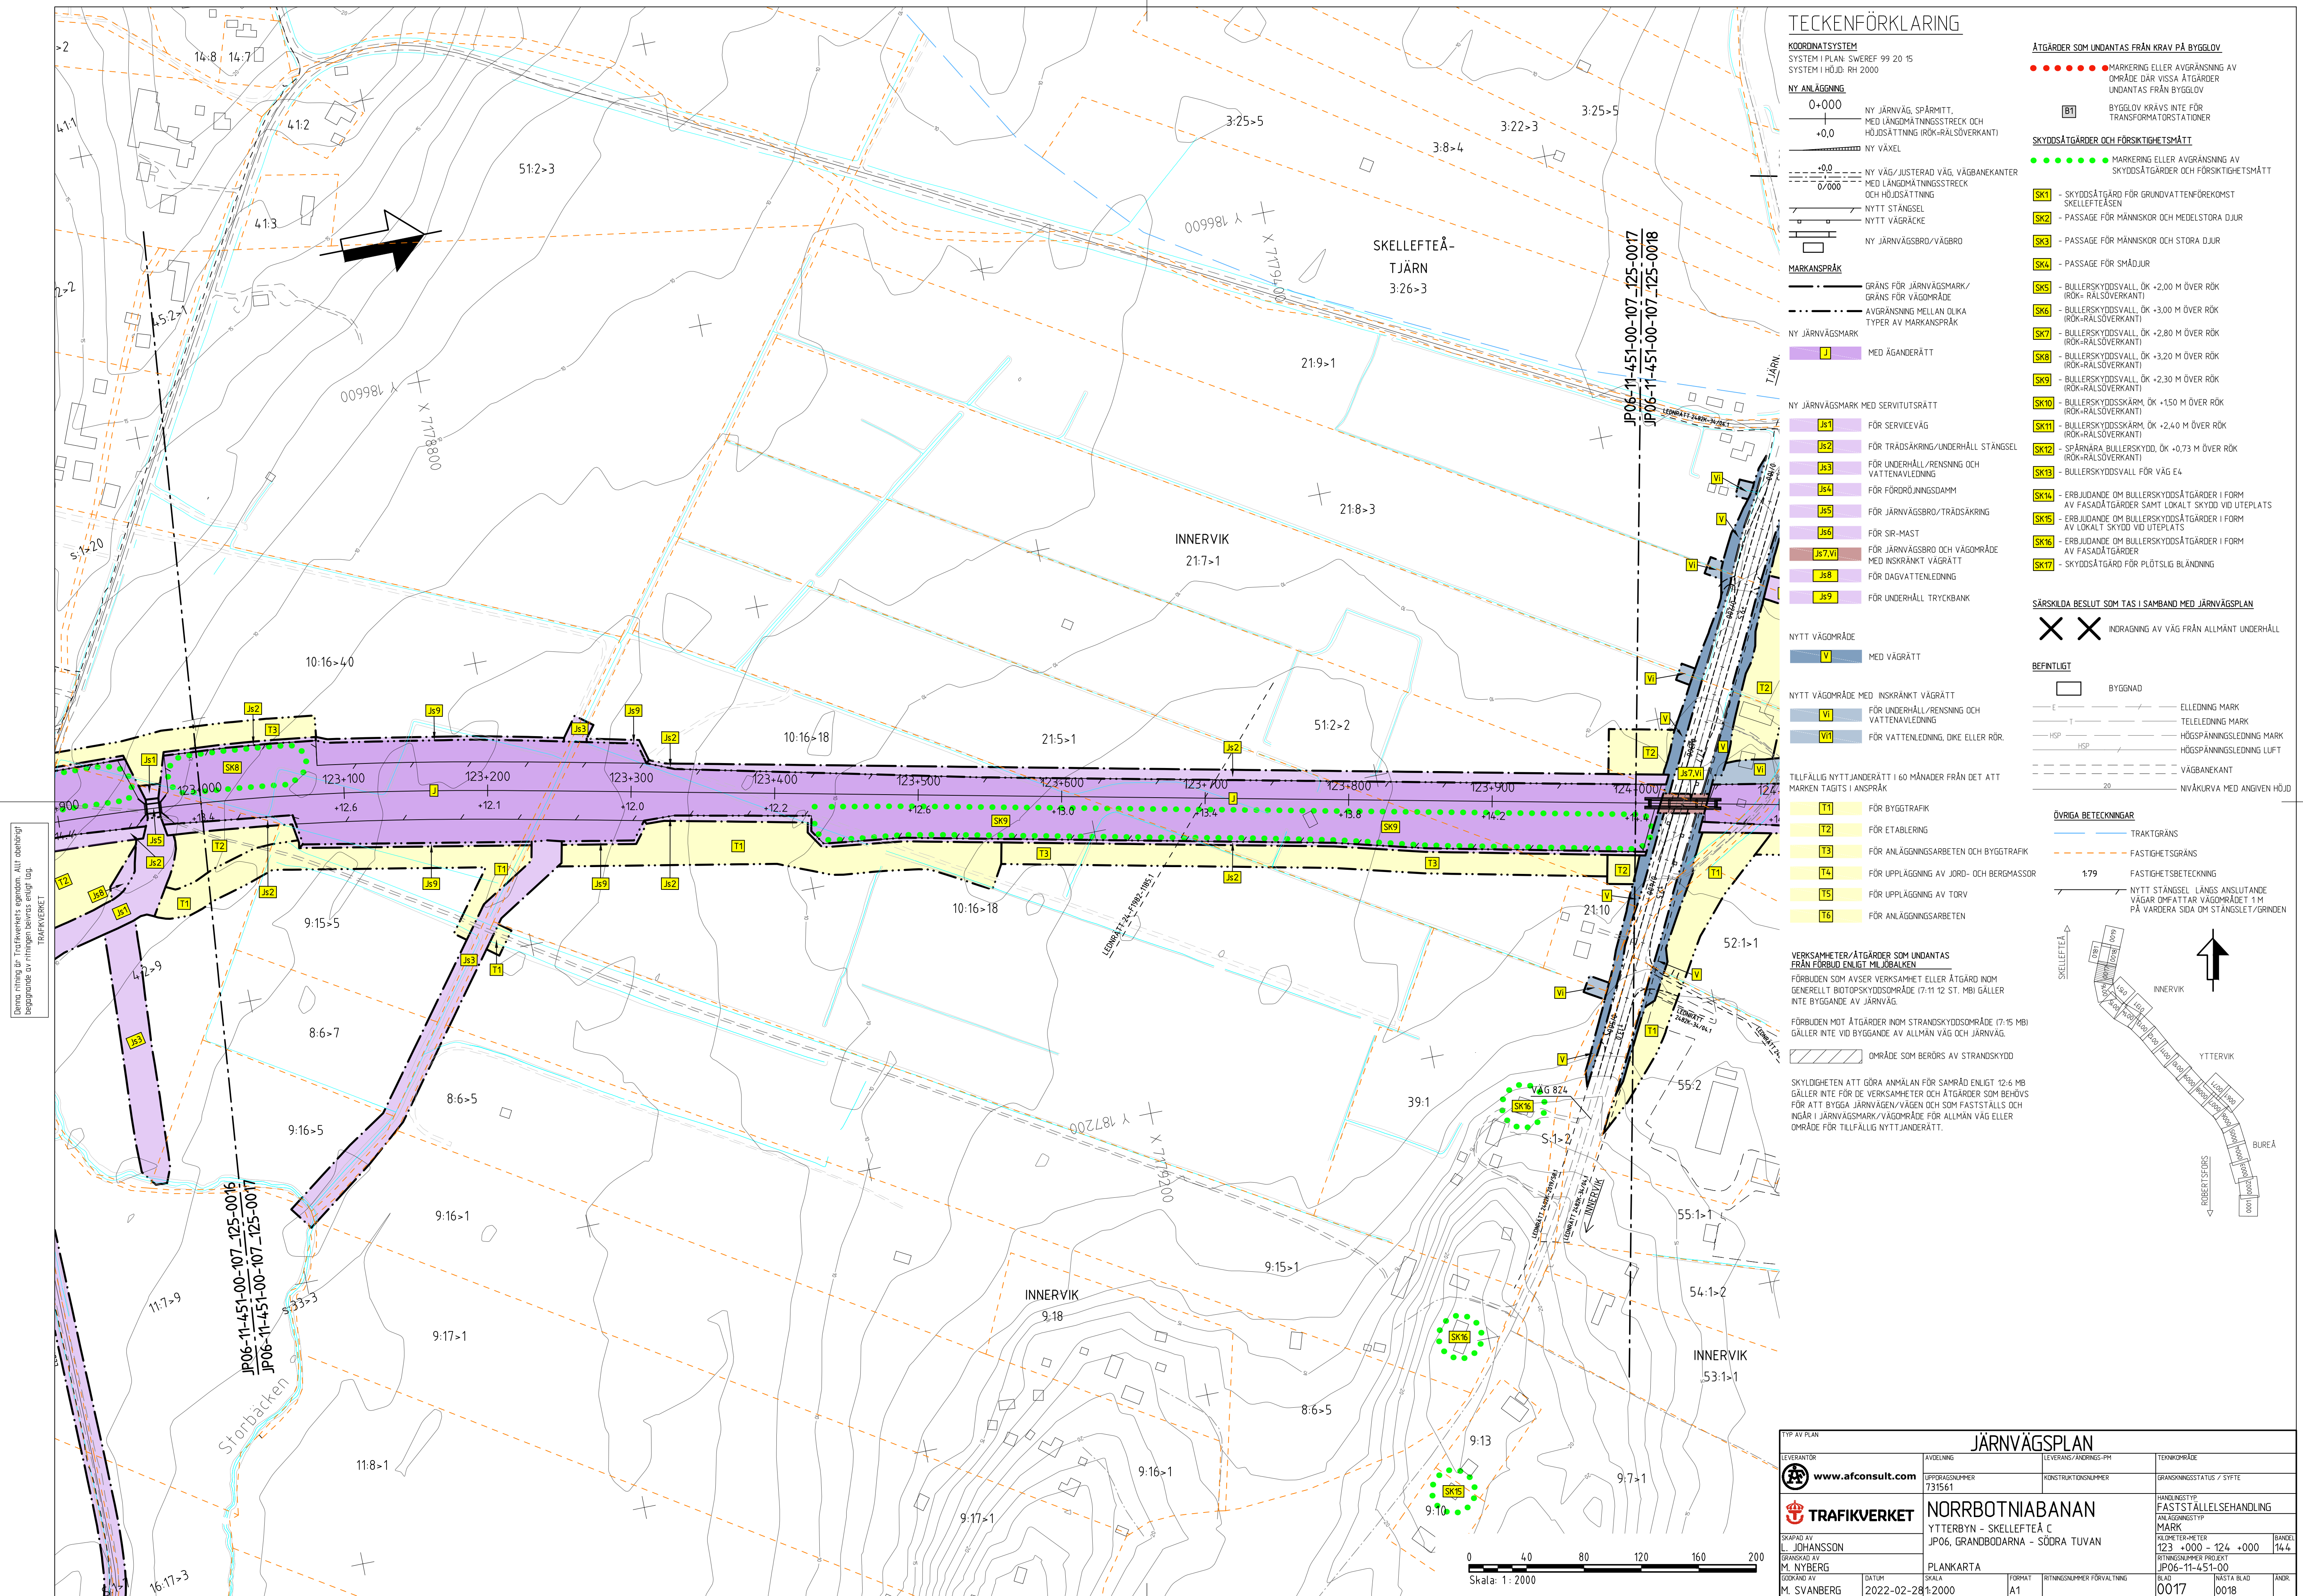

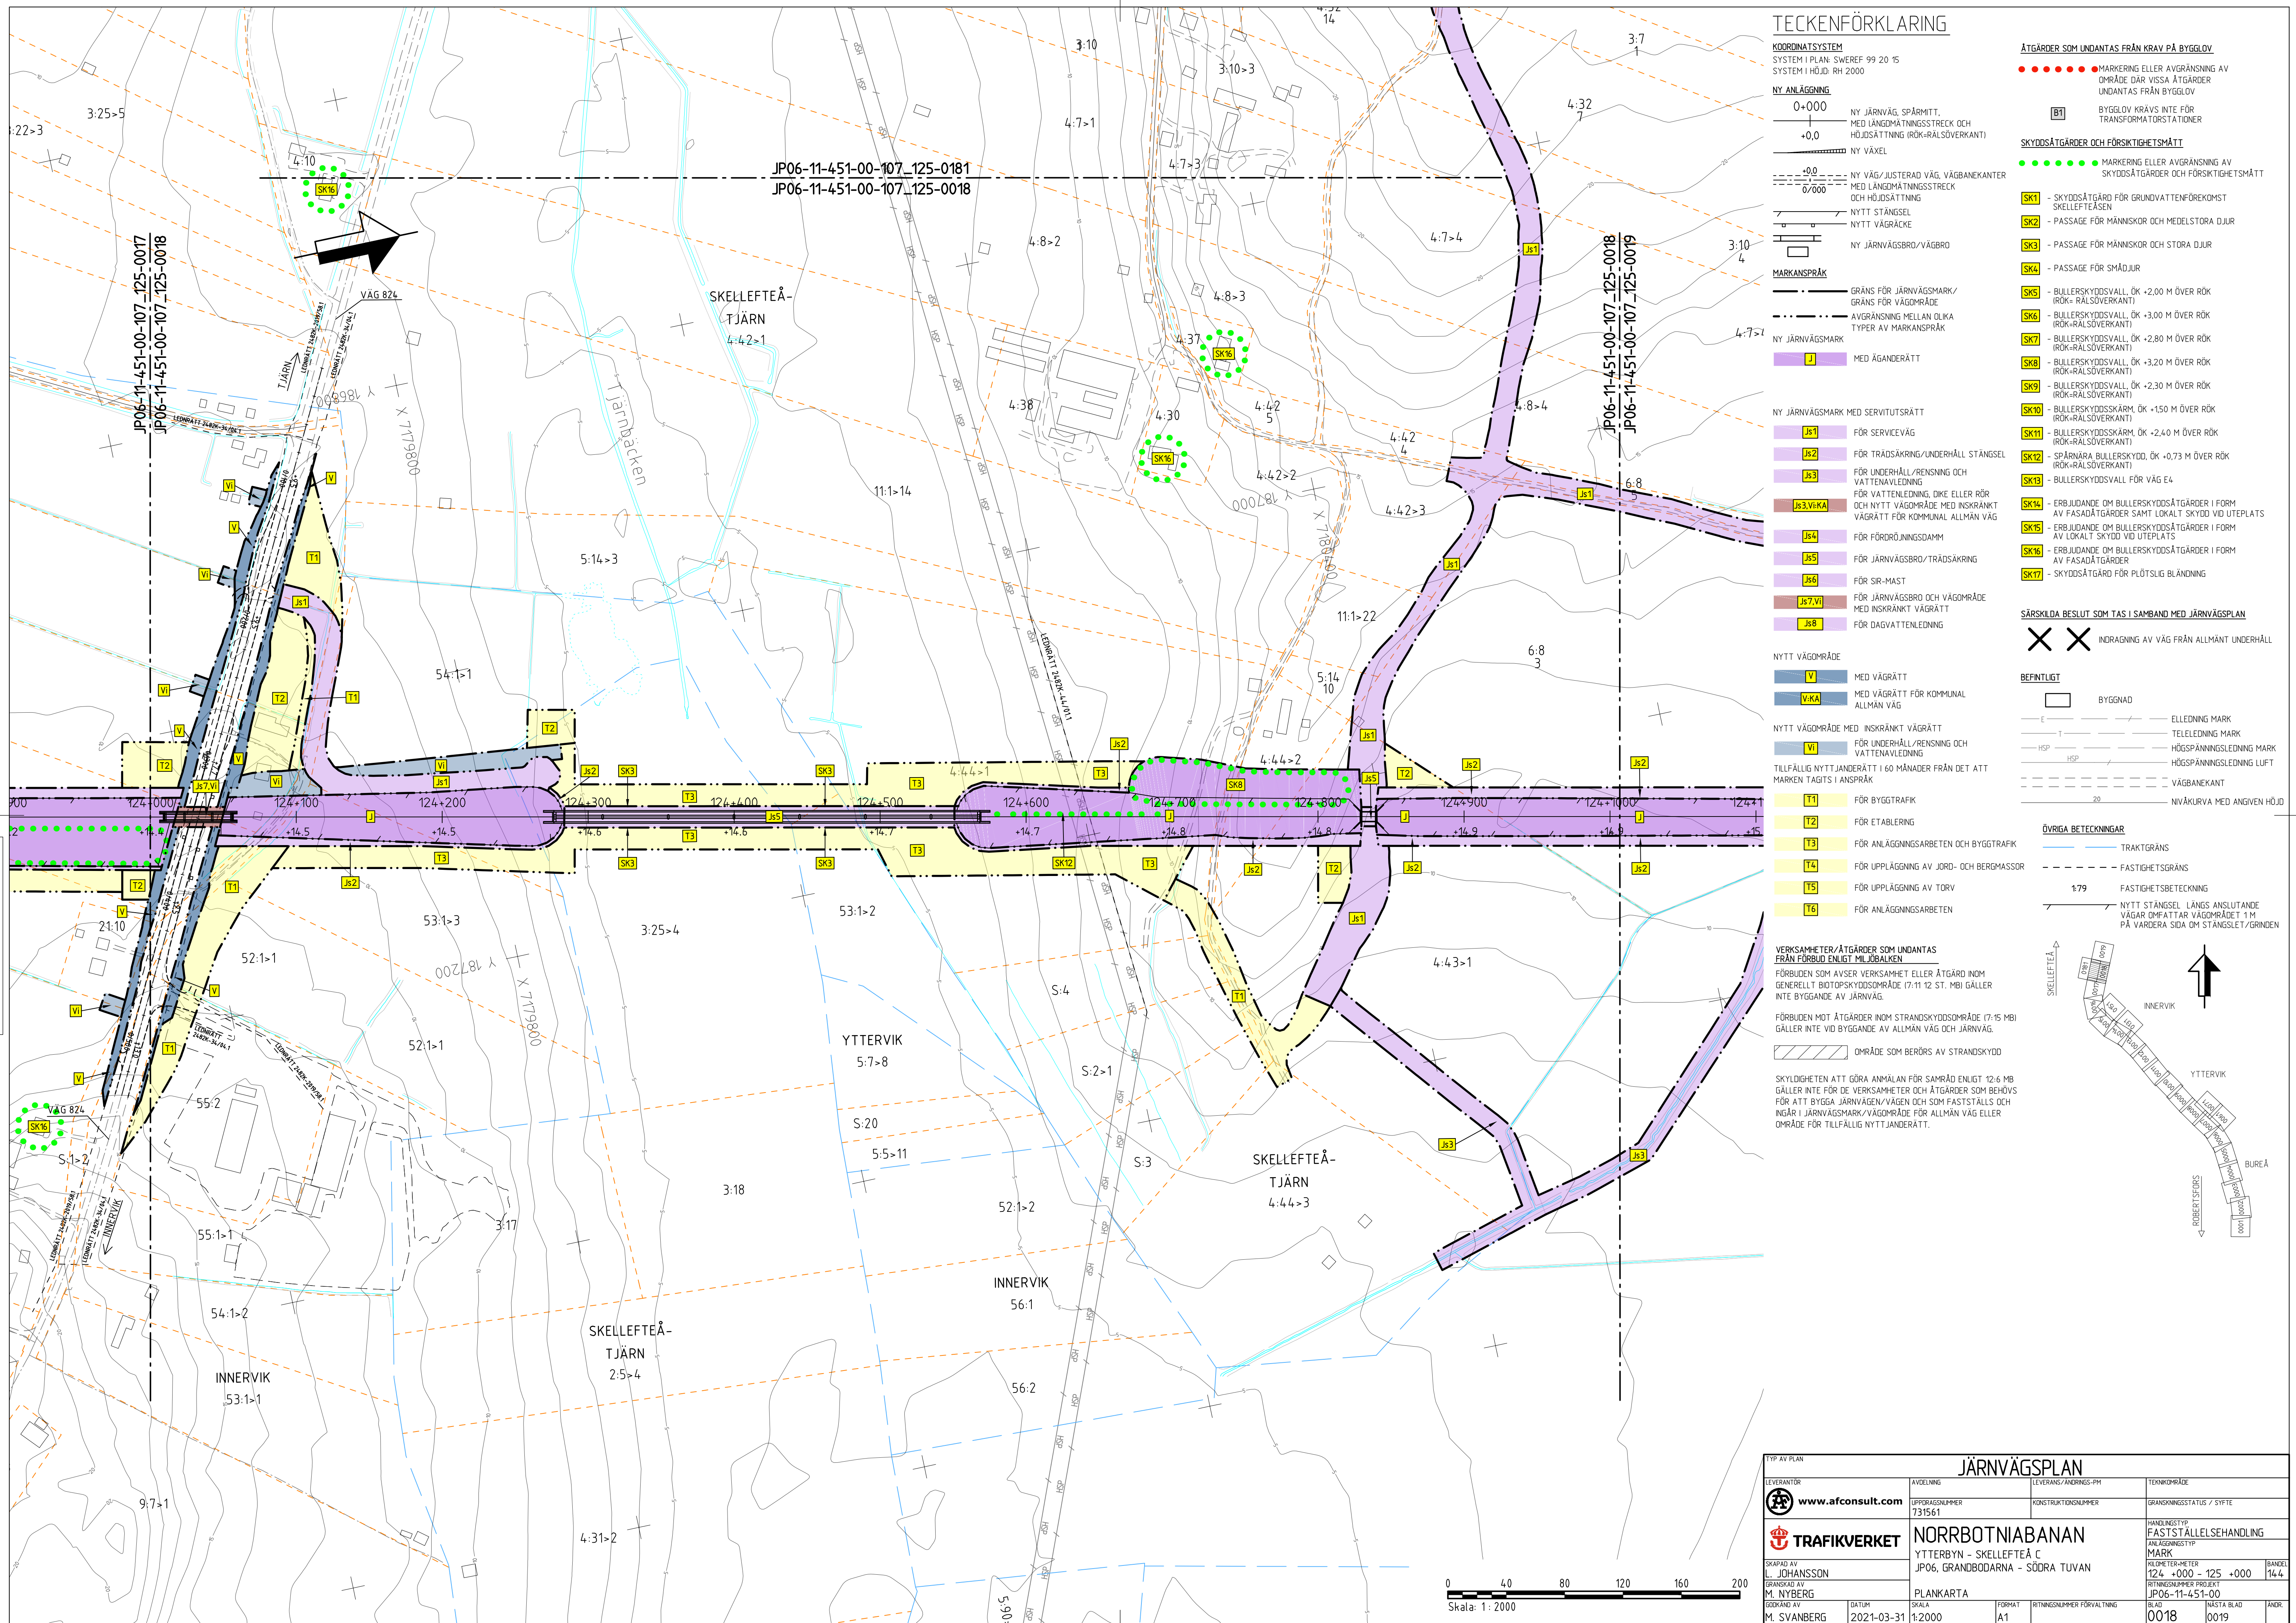

Den här ritning är Trafikverkets egendom. Allt obehörigt
begärande av ritningen beivras enligt lag.
TRAFIKVERKET

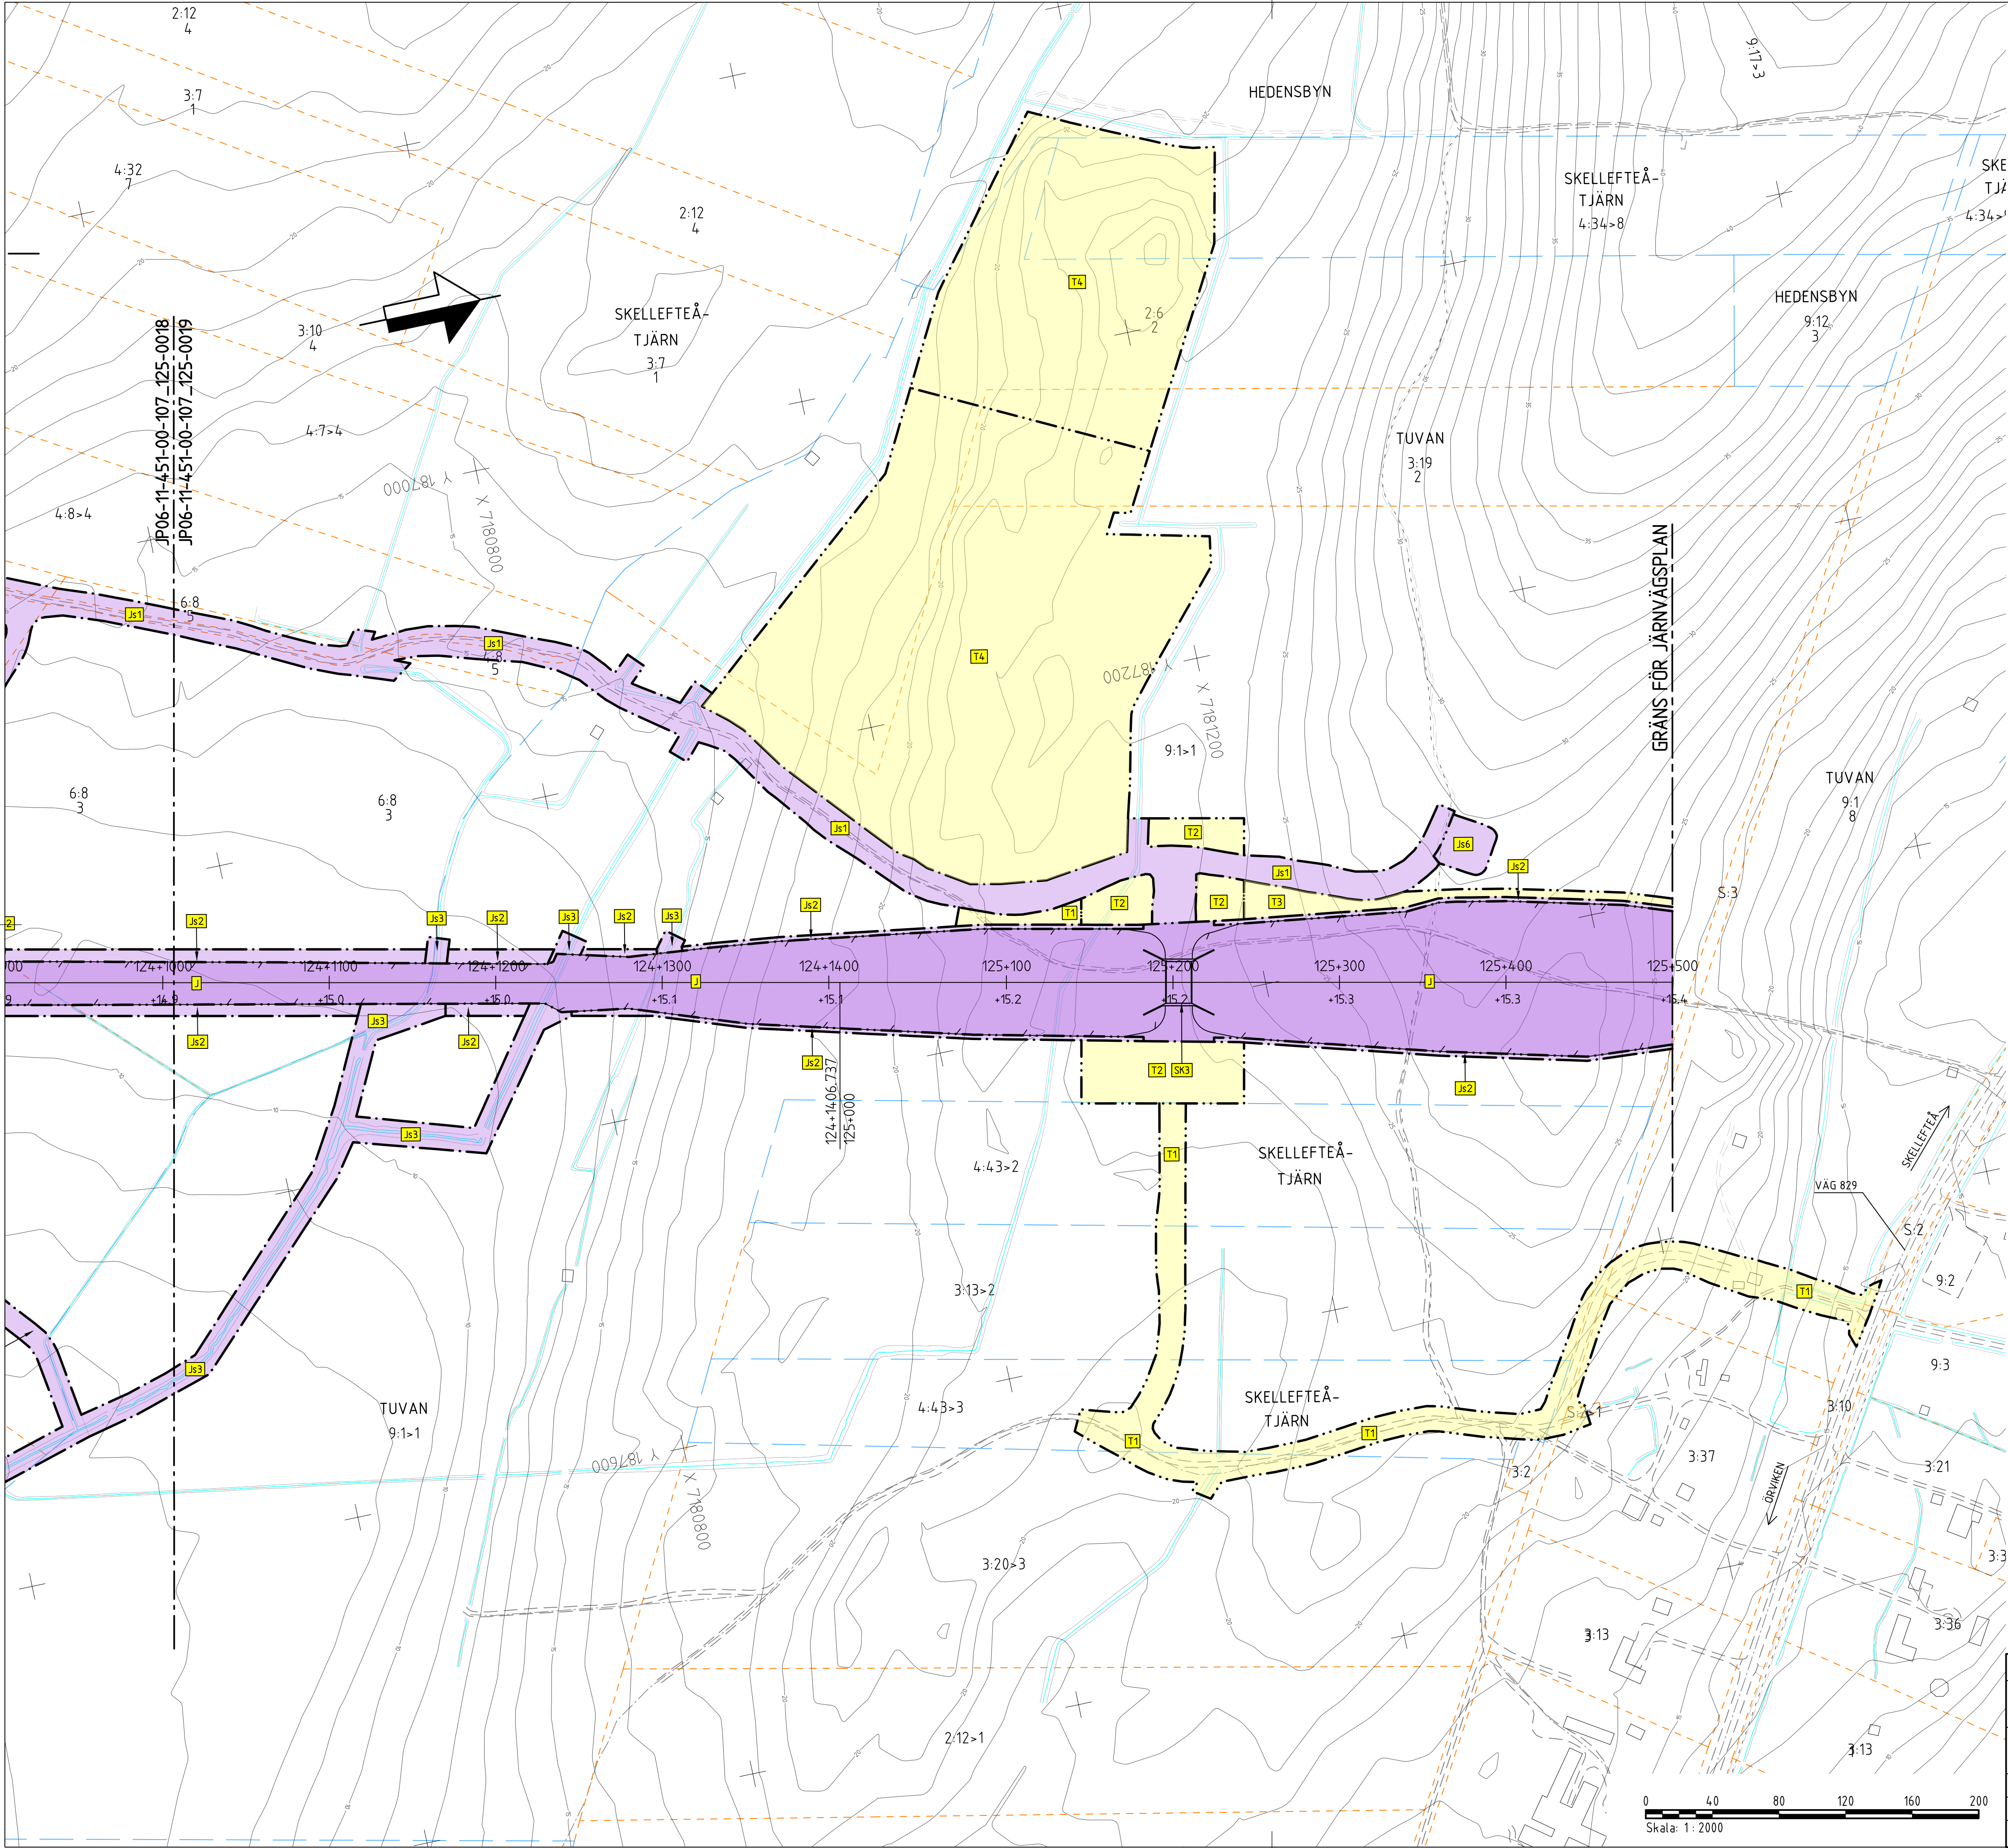

TECKENFÖRKLARING

- KOORDINATSYSTEM**
SYSTEM I PLAN: SWEREF 99 20 15
SYSTEM I HÖJD: RH 2000
- NY ANLÄGGNING**
0+000 NY JÄRNVÄG, SPÅRMITT, MED LÄNGDMÄTNINGSSTRECK OCH HÖJDSÄTTNING (RÖK+RALSOVERKANT)
+0,0 NY VÄXEL
-+0,0 NY VÄG/JUSTERAD VÄG, VÄGBANKEKANTER MED LÄNGDMÄTNINGSSTRECK OCH HÖJDSÄTTNING
0/000 NYTT STÅNGSEL
NYTT VÄGRÄCKE
NY JÄRNVÄGSBRO/VÄGBRO
- MARKANSPRÅK**
GRÄNS FÖR JÄRNVÄGSMARK/GRÄNS FÖR VÄGOMRÅDE
AVGRÄNSNING MELLAN OLKA TYPER AV MARKANSPRÅK
- NY JÄRNVÄGSMARK**
J MED ÄGANDERÄTT
- NY JÄRNVÄGSMARK MED SERVITUTSRÄTT**
J1 FÖR SERVICEVÄG
J2 FÖR TRÄDSÄKRING/UNDERHÅLL STÅNGSEL
J3 FÖR UNDERHÅLL/RENSNING OCH VATTENAVLEDNING
J3.VI.KA FÖR VATTENLEDNING, DIKE ELLER RÖR OCH NYTT VÄGOMRÅDE MED INSKRÄNKT VÄGRÄTT FÖR KOMMUNAL ALLMÄN VÄG
J4 FÖR FÖRÖRNINGSDAMM
J5 FÖR JÄRNVÄGSBRO/TRÄDSÄKRING
J6 FÖR SJR-MAST
J6.VI FÖR JÄRNVÄGSBRO OCH VÄGOMRÅDE MED INSKRÄNKT VÄGRÄTT
J8 FÖR DAGVATTENLEDNING
- NYTT VÄGOMRÅDE**
V MED VÄGRÄTT
V.KA MED VÄGRÄTT FÖR KOMMUNAL ALLMÄN VÄG
- NYTT VÄGOMRÅDE MED INSKRÄNKT VÄGRÄTT**
VI FÖR UNDERHÅLL/RENSNING OCH VATTENAVLEDNING
- TILLFÄLLIG NYTTJÄNDERÄTT I 60 MÅNADER FRÅN DET ATT MARKEN TAGITS I ANSPRÅK**
T1 FÖR BYGGTRAFIK
T2 FÖR ETABLERING
T3 FÖR ANLÄGGNINGSARBETEN OCH BYGGTRAFIK
T4 FÖR UPPLÄGGNING AV JORD- OCH BERGMASSOR
T5 FÖR UPPLÄGGNING AV TORV
T6 FÖR ANLÄGGNINGSARBETEN
- VERKSAMHETER/ÅTGÄRDER SOM UNDANTAS FRÅN FÖRBUD ENLIGT MILJÖBALKEN**
FÖRBUDEN SOM AVSER VERKSAMHETER ELLER ÅTGÄRDER INOM GENERELLT BIODIVERSITÄTSMÅL (7:11 12 ST. MB) GÄLLER INTE BYGGANDE AV JÄRNVÄG.
FÖRBUDEN MOT ÅTGÄRDER INOM STRANDSKYDDSMÅL (7:15 MB) GÄLLER INTE VID BYGGANDE AV ALLMÄN VÄG OCH JÄRNVÄG.
- OMRÅDE SOM BERÖRS AV STRANDSKYDD
- SKYDDIGHETEN ATT GÖRA ANMÄLAN FÖR SAMRÅD ENLIGT 12:6 MB GÄLLER INTE FÖR DE VERKSAMHETER OCH ÅTGÄRDER SOM BEHOVS FÖR ATT BYGGA JÄRNVÄG/VÄGEN OCH SOM FASTSTÄLLS OCH INGÅR I JÄRNVÄGSMARK/VÄGOMRÅDE FÖR ALLMÄN VÄG ELLER OMRÅDE FÖR TILLFÄLLIG NYTTJÄNDERÄTT.**

- ÅTGÄRDER SOM UNDANTAS FRÅN KRAV PÅ BYGGLOV**
MARKERING ELLER AVGRÄNSNING AV OMRÅDE DÄR VISSA ÅTGÄRDER UNDANTAS FRÅN BYGGLOV
BYGGLOV KRAVS INTE FÖR TRANSFORMATÖRSTATIONER
- SKYDDÅTGÄRDER OCH FÖRSIKTIGHETSMÅTT**
MARKERING ELLER AVGRÄNSNING AV SKYDDÅTGÄRDER OCH FÖRSIKTIGHETSMÅTT
- SK1 - SKYDDÅTGÄRD FÖR GRUNDVATTENFÖREKOMST
SK2 - PASSAGE FÖR MÄNNISKOR OCH MEDELSTORA DJUR
SK3 - PASSAGE FÖR MÄNNISKOR OCH STORA DJUR
SK4 - PASSAGE FÖR SMÅDJUR
SK5 - BULLERSKYDDSVALL, ÖK +2,00 M ÖVER RÖK (RÖK+RALSOVERKANT)
SK6 - BULLERSKYDDSVALL, ÖK +3,00 M ÖVER RÖK (RÖK+RALSOVERKANT)
SK7 - BULLERSKYDDSVALL, ÖK +2,80 M ÖVER RÖK (RÖK+RALSOVERKANT)
SK8 - BULLERSKYDDSVALL, ÖK +3,20 M ÖVER RÖK (RÖK+RALSOVERKANT)
SK9 - BULLERSKYDDSVALL, ÖK +2,30 M ÖVER RÖK (RÖK+RALSOVERKANT)
SK10 - BULLERSKYDDSSKÄRM, ÖK +1,50 M ÖVER RÖK (RÖK+RALSOVERKANT)
SK11 - BULLERSKYDDSSKÄRM, ÖK +2,40 M ÖVER RÖK (RÖK+RALSOVERKANT)
SK12 - SPÄNNÄRA BULLERSKYDD, ÖK +0,73 M ÖVER RÖK (RÖK+RALSOVERKANT)
SK13 - BULLERSKYDDSVALL FÖR VÄG E4
SK14 - ERBJUDANDE OM BULLERSKYDDÅTGÄRDER I FORM AV FASADÅTGÄRDER SAMT LOKALT SKYDD VID UTEPLATS
SK15 - ERBJUDANDE OM BULLERSKYDDÅTGÄRDER I FORM AV LOKALT SKYDD VID UTEPLATS
SK16 - ERBJUDANDE OM BULLERSKYDDÅTGÄRDER I FORM AV FASADÅTGÄRDER
SK17 - SKYDDÅTGÄRD FÖR PLÖSLIG BLÄNNING
- SÄRSKILDA BESLUT SOM TAS I SAMBAND MED JÄRNVÄGSPLAN**
X X INDRAGNING AV VÄG FRÅN ALLMÄNT UNDERHÅLL
- BEFINTLIGT**
BYGGNAD
ELLEDNING MARK
TELELEDNING MARK
HÖJDSÄTTNING MARK
HÖJDSÄTTNING LUFT
VÄGBANKEKANT
NIVÅKURVA MED ANGIVEN HÖJD
- ÖVRIGA BETECKNINGAR**
TRAKTGRÄNS
FASTIGHETSGRÄNS
FASTIGHETSBECKENING
NYTT STÅNGSEL LÄNGS ANSLUTANDE VÄGAR OMFATTAR VÄGOMRÅDET 1 M PÅ VÄRDERA SIDA OM STÅNGSET/GRINDEN



JÄRNVÄGSPLAN			
LEVERANTÖR	AVDELNING	LEVERANS/ÄNDRINGS-PM	TEKNISKTOMRÅDE
 www.afconsult.com	UPPDRAGSNUMMER 731561	KONSTRUKTIONSDOKUMENT	GRANSKNINGSSTATUS / SYFTE
 TRAFIKVERKET	NORRBOTNIABANAN		HANDLINGSSTYF
SKAPAD AV L. JOHANSSON	YTTERBYN - SKELLEFTEÅ C		FASTSTÄLLESEHANDLING
GRANSKAD AV M. NYBERG	JP06, GRANDBODARN - SÖDRA TUVAN		ANLÄGGSSTYF
ODKÄND AV M. SVANBERG	DATA	UTGIVNING	MARK
	2021-03-31	1:2000	125 +000 - 125 +500
			14.4
			PLANKARTA
			RYTNINGSNUMMER FÖRVALTNING
			0019
			NÄSTA BLAD
			ANM.