

Holmsjön

S

5:45>8

S:18

JP06-11-451-00-107\_125-0007  
JP06-11-451-00-107\_125-0008

JP06-11-451-00-107\_125-0006  
JP06-11-451-00-107\_125-0007

JP06-11-451-00-107\_125-0007  
JP06-11-451-00-107\_125-0061

JP06-11-451-00-107\_125-0007  
JP06-11-451-00-107\_125-0071

## TECKENFÖRKLARING

### KOORDINATSYSTEM

SYSTEM I PLAN: SWEREF 99 20 15  
SYSTEM I HÖJD: RH 2000

### NY ANLÄGGNING

0+000 NY JÄRNVÄG, SPÅRMITT,  
MED LÄNGDMÄTNINGSSTRECK OCH  
HÖJDSÄTTNING (RÖK+RÄLSÖVERKANT)  
+0,0 NY VÄXEL

+0,0 NY VÄG/JUSTERAD VÄG, VÄGBANEKANTER  
MED LÄNGDMÄTNINGSSTRECK  
OCH HÖJDSÄTTNING  
0/000 NYTT STÅNGSEL  
NYTT VÄGRÄCKE  
NY JÄRNVÄGSBRO/VÄGBRO

### MARKANSPRÅK

GRÄNS FÖR JÄRNVÄGSMARK/  
GRÄNS FÖR VÄGOMRÅDE  
AVGRÄNSNING MELLAN OLKA  
TYPER AV MARKANSPRÅK

### NY JÄRNVÄGSMARK

J MED ÄGANDERÄTT

### NY JÄRNVÄGSMARK MED SERVITUTSRÄTT

Js1 FÖR SERVICEVÄG  
Js2 FÖR TRÄDSÄKING/UNDERHÅLL STÅNGSEL  
Js3 FÖR UNDERHÅLL/RENSNING OCH  
VATTENAVLEDNING  
Js3.Vi.KA FÖR VATTENLEDNING, DIKE ELLER RÖR  
OCH NYTT VÄGOMRÅDE MED INSKRÄNKT  
VÄGRÄTT FÖR KOMMUNAL ALLMÄN VÄG  
Js4 FÖR FÖRÖRRINGSSÄMM  
Js5 FÖR JÄRNVÄGSBRO/TRÄDSÄKING  
Js6 FÖR SJR-MAST  
Js7.Vi FÖR JÄRNVÄGSBRO OCH VÄGOMRÅDE  
MED INSKRÄNKT VÄGRÄTT  
Js8 FÖR DAGVATTENLEDNING

### NYTT VÄGOMRÅDE

V MED VÄGRÄTT  
V.KA MED VÄGRÄTT FÖR KOMMUNAL  
ALLMÄN VÄG

NYTT VÄGOMRÅDE MED INSKRÄNKT VÄGRÄTT  
Vi FÖR UNDERHÅLL/RENSNING OCH  
VATTENAVLEDNING

TILFÄLLIG NYTTJÄNDERÄTT I 60 MÅNADER FRÅN DET ATT  
MARKEN TAGITS I ANSPRÅK

T1 FÖR BYGGTRAFIK  
T2 FÖR ETABLERING  
T3 FÖR ANLÄGGNINGSARBETEN OCH BYGGTRAFIK  
T4 FÖR UPPLÄGGNING AV JORD- OCH BERGMASSOR  
T5 FÖR UPPLÄGGNING AV TORV  
T6 FÖR ANLÄGGNINGSARBETEN

### VERKSAMHETER/ÅTGÄRDER SOM UNDANTAS

FRÅN FÖRBUD ENLIGT MILJÖBALKEN  
FÖRBUDEN SOM AVSER VERKSAMHET ELLER ÅTGÄRD INOM  
GENERELLT BIODIVERSITÄTSMÅL (7:11 12 ST. MB) GÄLLER  
INTE BYGGANDE AV JÄRNVÄG.

FÖRBUDEN MOT ÅTGÄRDER INOM STRANDSKYDDSMÅL (7:15 MB)  
GÄLLER INTE VID BYGGANDE AV ALLMÄN VÄG OCH JÄRNVÄG.

OMRÅDE SOM BERÖRS AV STRANDSKYDD

SKYDDIGHETEN ATT GÖRA ANMÄLAN FÖR SAMRÅD ENLIGT 12:6 MB  
GÄLLER INTE FÖR DE VERKSAMHETER OCH ÅTGÄRDER SOM BEHÖVS  
FÖR ATT BYGGA JÄRNVÄG/VÄG OCH SOM FASTSTÄLLS OCH  
INGÅR I JÄRNVÄGSMARK/VÄGOMRÅDE FÖR ALLMÄN VÄG ELLER  
OMRÅDE FÖR TILFÄLLIG NYTTJÄNDERÄTT.

### ÅTGÄRDER SOM UNDANTAS FRÅN KRAV PÅ BYGGLOV

MARKERING ELLER AVGRÄNSNING AV  
OMRÅDE DÄR VISA ÅTGÄRDER  
UNDANTAS FRÅN BYGGLOV

### BT

BYGGLOV KRÄVS INTE FÖR  
TRANSFORMATORTÅTNINGAR

### SKYDDÅTGÄRDER OCH FÖRSIKTIGHETSMÅTT

MARKERING ELLER AVGRÄNSNING AV  
SKYDDÅTGÄRDER OCH FÖRSIKTIGHETSMÅTT

SK1 - SKYDDÅTGÄRD FÖR GRUNDVATTENFÖREKOMST  
SK2 - PASSAGE FÖR MÄNNISKOR OCH MEDELSTORA DJUR  
SK3 - PASSAGE FÖR MÄNNISKOR OCH STORA DJUR  
SK4 - PASSAGE FÖR SJÄDJUR  
SK5 - BULLERSKYDDSVALL, ÖK +2,00 M ÖVER RÖK  
(RÖK+RÄLSÖVERKANT)  
SK6 - BULLERSKYDDSVALL, ÖK +3,00 M ÖVER RÖK  
(RÖK+RÄLSÖVERKANT)  
SK7 - BULLERSKYDDSVALL, ÖK +2,80 M ÖVER RÖK  
(RÖK+RÄLSÖVERKANT)  
SK8 - BULLERSKYDDSVALL, ÖK +3,20 M ÖVER RÖK  
(RÖK+RÄLSÖVERKANT)  
SK9 - BULLERSKYDDSVALL, ÖK +2,30 M ÖVER RÖK  
(RÖK+RÄLSÖVERKANT)  
SK10 - BULLERSKYDDSSKÄRM, ÖK +1,50 M ÖVER RÖK  
(RÖK+RÄLSÖVERKANT)  
SK11 - BULLERSKYDDSSKÄRM, ÖK +2,40 M ÖVER RÖK  
(RÖK+RÄLSÖVERKANT)  
SK12 - SPÅRNÄRA BULLERSKYDD, ÖK +0,73 M ÖVER RÖK  
(RÖK+RÄLSÖVERKANT)  
SK13 - BULLERSKYDDSVALL FÖR VÄG E4  
SK14 - ERBJUDANDE OM BULLERSKYDDÅTGÄRDER I FORM  
AV FASADÅTGÄRDER SAMT LOKALT SKYDD VID UTEPLATS  
SK15 - ERBJUDANDE OM BULLERSKYDDÅTGÄRDER I FORM  
AV LOKALT SKYDD VID UTEPLATS  
SK16 - ERBJUDANDE OM BULLERSKYDDÅTGÄRDER I FORM  
AV FASADÅTGÄRDER  
SK17 - SKYDDÅTGÄRD FÖR PLÖTLIG BLÄNDNING

### SÄRSKILDA BESLUT SOM TAS I SAMBAND MED JÄRNVÄGSPLAN


INDRAGNING AV VÄG FRÅN ALLMÄNT UNDERHÅLL

### BEFINTLIGT

BYGGNAD  
ELLEDNING MARK  
TELELEDNING MARK  
HÖGSPÄNNINGSLEDNING MARK  
HÖGSPÄNNINGSLEDNING LUFT  
VÄGBANEKANT  
NIVÅKURVA MED ANGIVEN HÖJD

### ÖVRIGA BETECKNINGAR

TRAKTGRÄNS  
FASTIGHETSGRÄNS  
FASTIGHETSBECKENING  
NYTT STÅNGSEL LÄNGS ANSLUTANDE  
VÄGAR OMFATTAR VÄGOMRÅDET 1 M  
PÅ VÄRDERA SIDA OM STÅNGSEL/GRINDEN

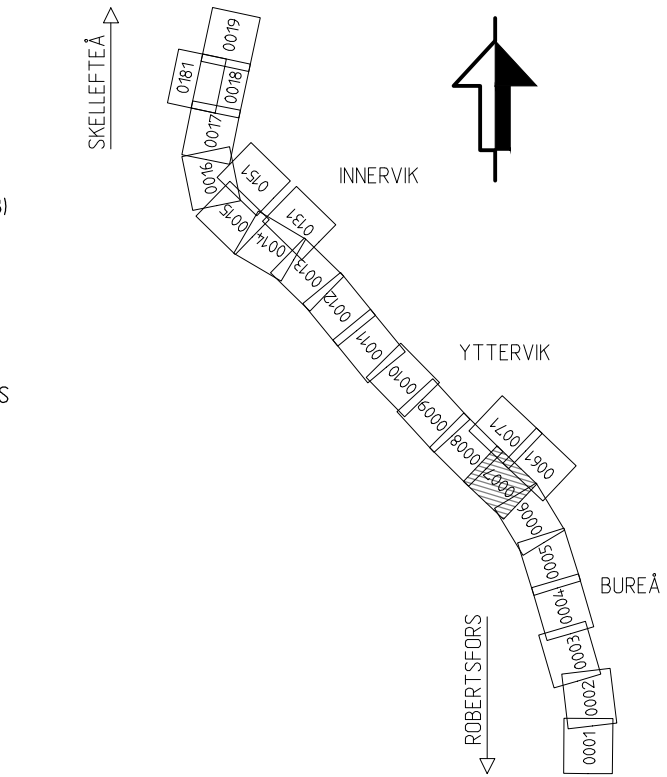

| JÄRNVÄGSPLAN |                   |                |                                  |
|--------------|-------------------|----------------|----------------------------------|
| TYP AV PLAN  | LEVERANTÖR        | AVDELNING      | TEKNISKTOMRÅDE                   |
|              | www.afconsult.com | UPPDRAGSNUMMER | GRANDNINGSTATUS / SYFTE          |
|              |                   | 731561         | KONSTRUKTIONNUMMER               |
|              | TRAFIKVERKET      |                | HANDLINGSTYP                     |
|              |                   |                | FASTSTÄLLESEHANDLING             |
|              |                   |                | ANLÄGGNINGSTYP                   |
|              |                   |                | MARK                             |
|              |                   |                | PROJEKTERHETER                   |
|              |                   |                | 113 +000 - 114 +000              |
|              |                   |                | BLAD                             |
|              |                   |                | 14.4                             |
|              |                   |                | PLANKARTA                        |
|              |                   |                | YTTREBYN - SKELLEFTÄ C           |
|              |                   |                | JP06, GRANDBODARNA - SÖDRA TUVAN |
|              |                   |                | PLANKARTA                        |
|              |                   |                | SKALA                            |
|              |                   |                | 1:2000                           |
|              |                   |                | FORMAT                           |
|              |                   |                | A1                               |
|              |                   |                | DRITINGSNUMMER FÖRVALTNING       |
|              |                   |                | 0007                             |
|              |                   |                | INSTITUT                         |
|              |                   |                | 0008                             |
|              |                   |                | ANM.                             |

0 40 80 120 160 200  
Skala: 1: 2000

Den här ritning är Trafikverkets egendom. Allt obehörigt  
begärande av ritningen beivras enligt lag.  
TRAFIKVERKET

A3

V

A

V

A3

A

plottname

tdb\_username




|          |       |              |         |
|----------|-------|--------------|---------|
| BEZUG    | BEZUG | NASIRI BLAU  | ANMERK. |
| 1        | 0008  | 0009         |         |
| plottime |       | ida_username |         |

|                           |            |                    |        |
|---------------------------|------------|--------------------|--------|
| SKAPAD AV<br>L. JOHANSSON |            | YTTERBYN - SKELLEF |        |
| GRANSKAD AV<br>M. NYBERG  |            | JP06, GRANDBODARNA |        |
| GODKÄND AV<br>M. SVANBERG |            | PLANKARTA          |        |
| DATUM                     | 2021-03-31 | SKALA              | 1:2000 |
|                           |            | FORMA              | A1     |

| plottime | ida_username |
|----------|--------------|
|----------|--------------|

|   |                                  |                                      |                                             |                    |       |
|---|----------------------------------|--------------------------------------|---------------------------------------------|--------------------|-------|
| TYP AV PLAN   |                                  | JÄRNVÄGSPLAN                         |                                             |                    |       |
| LEVERANTÖR   | AVDELNING                        | LEVERANS-/INRIKES-PM                 | TEKNIKPRÅDE                                 |                    |       |
|  <b>www.afconsult.com</b> | AVDELNINGSNUMMER<br>731561       | KONSTRUKTIONSNUMMER                  | GRANSKNINGSSTATUS / SYFTE                   |                    |       |
|  <b>TRAFIKVERKET</b>      | <b>NORRBOTNIABANAN</b>           |                                      | HANDELSTYP<br>FASTSTÄLLESEHANDLING          |                    |       |
| SKAPAD AV<br>L. JOHANSSON                                                                                      | YTTERBYN - SKELLEFTÉÅ C          |                                      | MARK                                        |                    |       |
| GRANSAD AV<br>M. NYBERG                                                                                        | JP06, GRANDBODARNA - SÖDRA TUVAN |                                      | KILOMETER-METER<br>114 +000 - 115 +000      | BANLÄNKA<br>144    |       |
| BEKÄND AV<br>M. SVANBERG                                                                                       | PLANKARTA                        | RIKSNUMMER PROJEKT<br>JP06-11-451-00 |                                             |                    |       |
| DATUM<br>2021-03-31                                                                                            | SKALA<br>1:2000                  | FORMAT<br>A1                         | RITNINGSNUMMER FÖRVAL TNING<br>BLAD<br>0008 | NÄSTA BLAD<br>0009 | ÄNDR. |

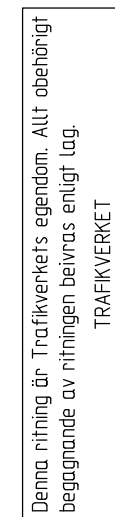

|   |  |                                                 |                 |
|---|--|-------------------------------------------------|-----------------|
| TYP AV PLAN   |  | JÄR                                             |                 |
| LEVERANTÖR<br> <b>www.afconsult.com</b> |  | AVDELNING<br>UPPDRAGSNUMMER<br>731561           |                 |
|  <b>TRAFIKVERKET</b>                    |  | <b>NORRBO</b><br>YTTREBYN - SK<br>JP06, GRANDBO |                 |
| SKAPAD AV<br>L. JOHANSSON<br>GRANSKAD AV<br>M. NYBERG                                                                        |  | PLANKARTA                                       |                 |
| GÖRDAVD AV<br>M. SVANBERG   |  | DATUM<br>2021-03-31                             | SKALA<br>1:2000 |

|  |  |      |      |
|--|--|------|------|
|  |  | 0009 | 0010 |
|--|--|------|------|

|             |            |        |
|-------------|------------|--------|
| M. SVANBERG | 2021-03-31 | 1:2000 |
|-------------|------------|--------|

|          |  |      |      |
|----------|--|------|------|
|          |  | 0009 | 0010 |
| plottime |  |      |      |





|                           |                     |                 |
|---------------------------|---------------------|-----------------|
| GRANSKAD AV<br>M. NYBERG  |                     | PLANKARTA       |
| GODKÄND AV<br>M. SVANBERG | DATUM<br>2021-03-31 | SKALA<br>1:2000 |

ida...Itemname

|     |                            |                                          |             |
|-----|----------------------------|------------------------------------------|-------------|
|     |                            | RITNINGSNUMMER PROJEKT<br>JP06-11-451-00 |             |
| MAT | RITNINGSNUMMER FÖRVALTNING | BLAD<br>0010                             | NAST<br>001 |

plotttime

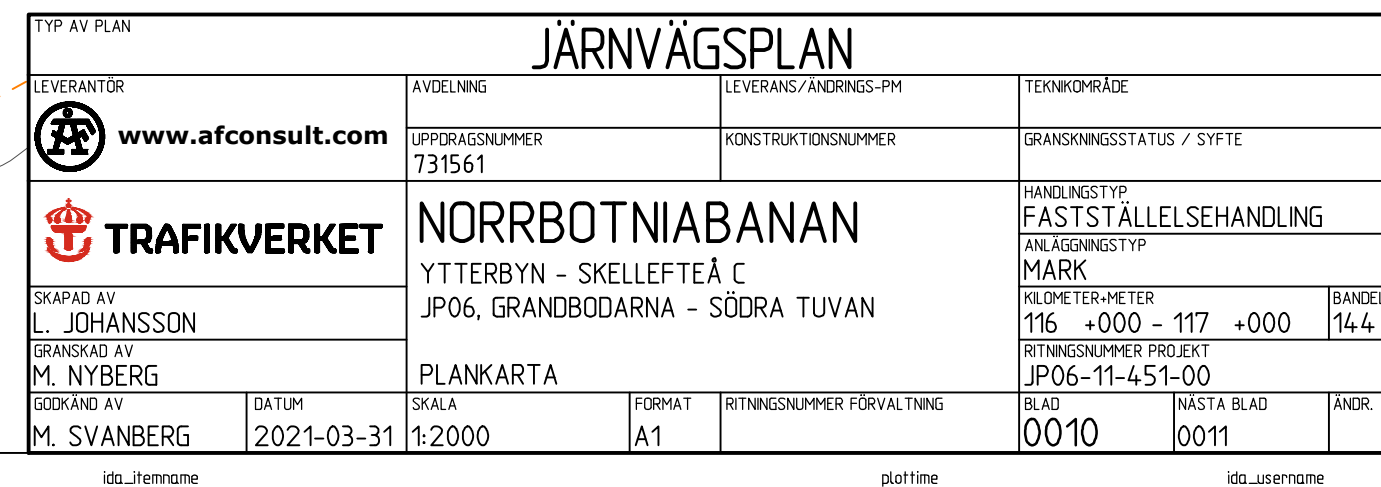

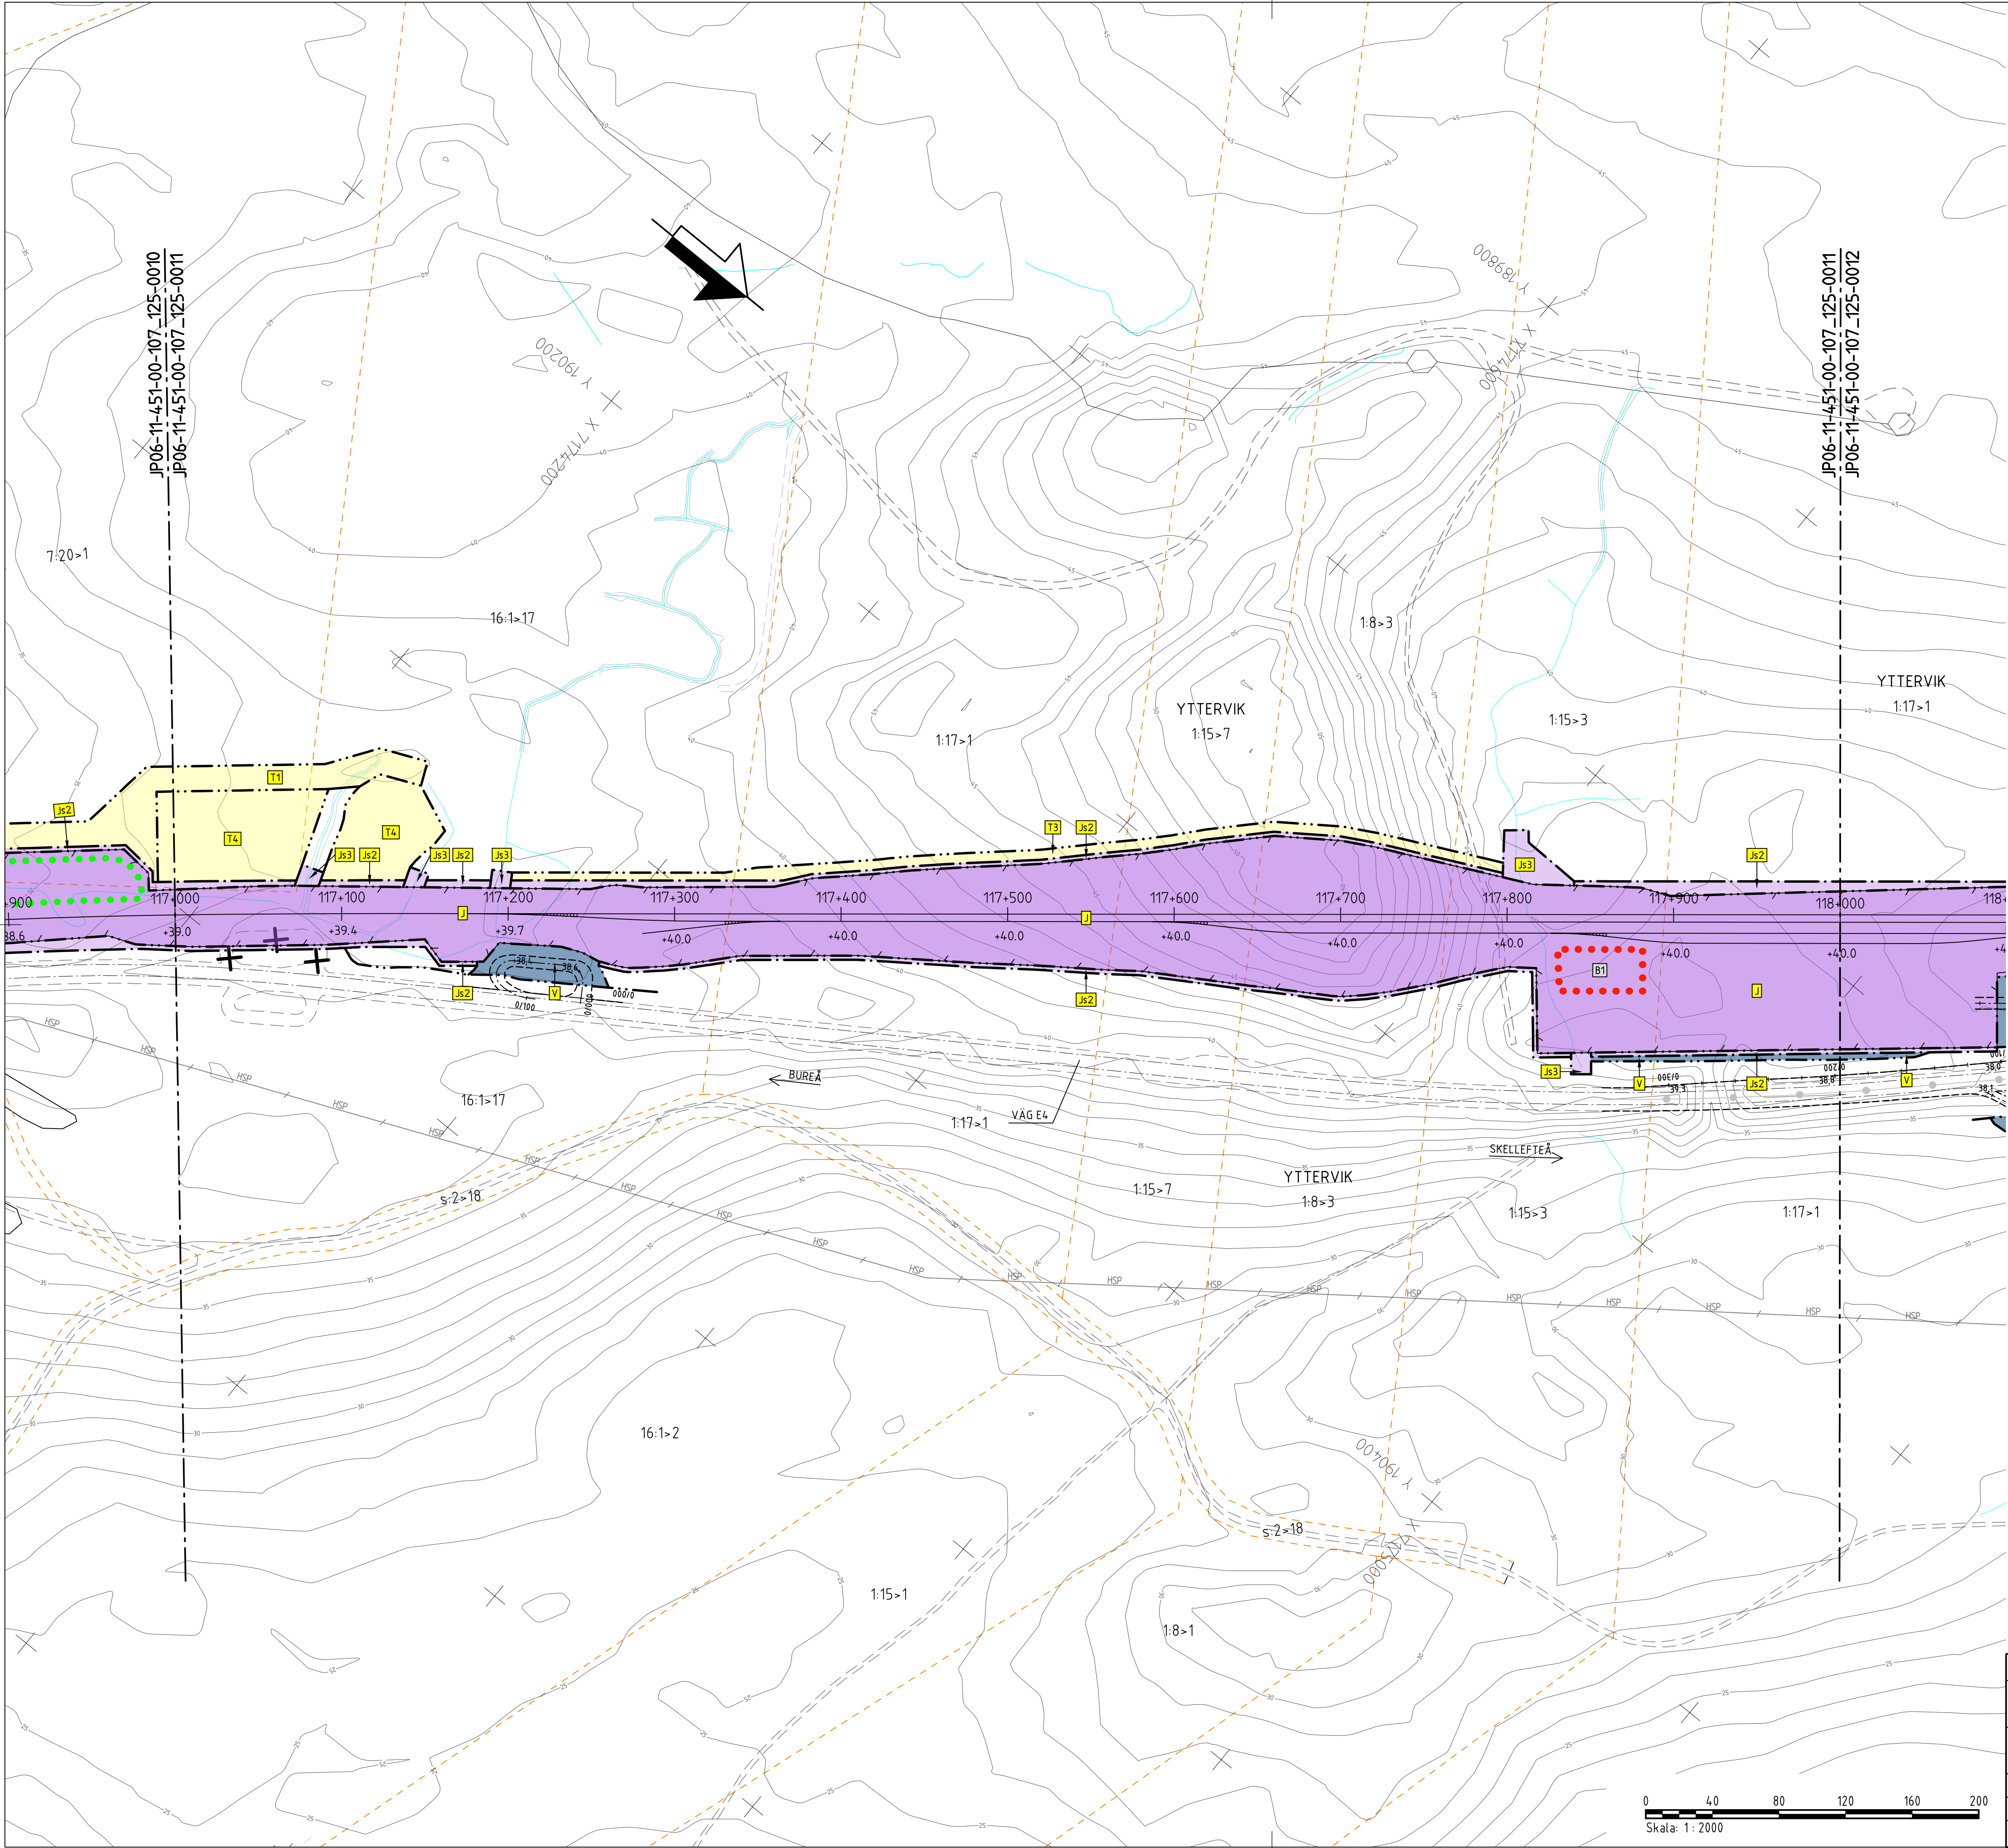

### TECKENFÖRKLARING

**KOORDINATSYSTEM**  
SYSTEM I PLAN: SWEREF 99 20 15  
SYSTEM I HÖJD: RH 2000

**NY ANLÄGGNING**  
0+000 NY JÄRNVÄG, SPÅRMITT, MED LÄNGDMÄTNINGSSTRECK OCH HÖJDSÄTTNING (RÖK+RALSOVERKANT)  
+0,0 NY VÄXEL  
+0,0 NY VÄG/JUSTERAD VÄG, VÄGBÄNKKANTER MED LÄNGDMÄTNINGSSTRECK OCH HÖJDSÄTTNING  
NYTT STÅNGSEL  
NYTT VÄGRÄCKE  
NY JÄRNVÄGSBRO/VÄGBRO

**MARKANSPRÅK**  
GRÄNS FÖR JÄRNVÄGSMARK/GRÄNS FÖR VÄGOMRÅDE  
AVGRÄNSNING MELLAN OLIKA TYPER AV MARKANSPRÅK

**NY JÄRNVÄGSMARK**  
J MED ÄGANDERÄTT

**NY JÄRNVÄGSMARK MED SERVITUTSRÄTT**  
J1 FÖR SERVICEVÄG  
J2 FÖR TRÄDSÄKRING/UNDERHÅLL STÅNGSEL  
J3 FÖR UNDERHÅLL/RENSNING OCH VATTENAVLEDNING  
J3 VIK FÖR VATTENLEDNING, DIKE ELLER RÖR OCH NYTT VÄGOMRÅDE MED INSKRÄNKT VÄGRÄTT FÖR KOMMUNAL ALLMÄN VÄG  
J4 FÖR FÖRÖRDNINGSBÄN  
J5 FÖR FÖRÖRDNINGSBÄN  
J6 FÖR SIR-MAST  
J7 FÖR JÄRNVÄGSBRO OCH VÄGOMRÅDE MED INSKRÄNKT VÄGRÄTT  
J8 FÖR DAGVATTENLEDNING

**NYTT VÄGOMRÅDE**  
V MED VÄGRÄTT  
V-KA MED VÄGRÄTT FÖR KOMMUNAL ALLMÄN VÄG

**NYTT VÄGOMRÅDE MED INSKRÄNKT VÄGRÄTT**  
VI FÖR UNDERHÅLL/RENSNING OCH VATTENAVLEDNING

**TILLFÄLLIG NYTTJÄNDERÄTT I 60 MÅNADER FRÅN DET ATT MARKEN TAGITS I ANSPRÅK**  
T1 FÖR BYGGTRAFIK  
T2 FÖR ETABLERING  
T3 FÖR ANLÄGGNINGSARBETEN OCH BYGGTRAFIK  
T4 FÖR UPPLÄGGNING AV JORD- OCH BERGMASSOR  
T5 FÖR UPPLÄGGNING AV TORV  
T6 FÖR ANLÄGGNINGSARBETEN

**VERKSAMHETER/ÅTGÄRDER SOM UNDTAS FRÅN FÖRBUD ENLIGT MILJÖBALKEN**  
FÖRBUDEN SOM AVSER VERKSAMHETER ELLER ÅTGÄRDER INOM GENERELLT BIOTOPSKYDDOMRÅDE (7:11 12 ST. MB) GÄLLER INTE BYGGANDE AV JÄRNVÄG.  
FÖRBUDEN MOT ÅTGÄRDER INOM STRANDSKYDDOMRÅDE (7:15 MB) GÄLLER INTE VID BYGGANDE AV ALLMÄN VÄG OCH JÄRNVÄG.

**SKYDDIGHETEN ATT GÖRA ANMÄLAN FÖR SAMRÅD ENLIGT 12:6 MB GÄLLER INTE FÖR DE VERKSAMHETER OCH ÅTGÄRDER SOM BEHÖVS FÖR ATT BYGGA JÄRNVÄG/VÄGEN OCH SOM FASTSTÄLLS OCH INGÅR I JÄRNVÄGSMARK/VÄGOMRÅDE FÖR ALLMÄN VÄG ELLER OMRÅDE FÖR TILLFÄLLIG NYTTJÄNDERÄTT.**

**ÅTGÄRDER SOM UNDTAS FRÅN KRAV PÅ BYGGLOV**  
MARKERING ELLER AVGRÄNSNING AV OMRÅDE DÄR VISSA ÅTGÄRDER UNDTAS FRÅN BYGGLOV  
BYGGLOV KRAVS INTE FÖR TRANSFORMATÖRSTATIONER

**SKYDDÅTGÄRDER OCH FÖRSIKTIGHETSMÅTT**  
MARKERING ELLER AVGRÄNSNING AV SKYDDÅTGÄRDER OCH FÖRSIKTIGHETSMÅTT  
SK1 - SKYDDÅTGÄRD FÖR GRUNDVATTENFÖREKOMST  
SK2 - PASSAGE FÖR MÄNNISKOR OCH MEDELSTORA DJUR  
SK3 - PASSAGE FÖR MÄNNISKOR OCH STORA DJUR  
SK4 - PASSAGE FÖR SKADJUR  
SK5 - BULLERSKYDDSVALL, ÖK +2,00 M ÖVER RÖK (RÖK+RALSOVERKANT)  
SK6 - BULLERSKYDDSVALL, ÖK +3,00 M ÖVER RÖK (RÖK+RALSOVERKANT)  
SK7 - BULLERSKYDDSVALL, ÖK +2,80 M ÖVER RÖK (RÖK+RALSOVERKANT)  
SK8 - BULLERSKYDDSVALL, ÖK +3,20 M ÖVER RÖK (RÖK+RALSOVERKANT)  
SK9 - BULLERSKYDDSVALL, ÖK +2,30 M ÖVER RÖK (RÖK+RALSOVERKANT)  
SK10 - BULLERSKYDDSSKÄRM, ÖK +1,50 M ÖVER RÖK (RÖK+RALSOVERKANT)  
SK11 - BULLERSKYDDSSKÄRM, ÖK +2,40 M ÖVER RÖK (RÖK+RALSOVERKANT)  
SK12 - SPÄRRÄRÅRE BULLERSKYDD, ÖK +0,73 M ÖVER RÖK (RÖK+RALSOVERKANT)  
SK13 - BULLERSKYDDSVALL FÖR VÄG E4  
SK14 - ERBJUDANDE OM BULLERSKYDDÅTGÄRDER I FORM AV FASADÅTGÄRDER SAMT LOKALT SKYDD VID UTEPLATS  
SK15 - ERBJUDANDE OM BULLERSKYDDÅTGÄRDER I FORM AV LOKALT SKYDD VID UTEPLATS  
SK16 - ERBJUDANDE OM BULLERSKYDDÅTGÄRDER I FORM AV FASADÅTGÄRDER  
SK17 - SKYDDÅTGÄRD FÖR PLÖSLIG BLÄNNING

**SÄRSKILDA BESLUT SOM TAS I SAMBAND MED JÄRNVÄGSPLAN**  
X X INDRAGNING AV VÄG FRÅN ALLMÄNT UNDERHÅLL

**BEFINTLIGT**  
BYGGNAD  
ELLEDNING MARK  
TELELEDNING MARK  
HÖJSPÄNNINGSLEDNING MARK  
HÖJSPÄNNINGSLEDNING LUFT  
VÄGBÄNKKANT  
NIVÅKURVA MED ANGIVEN HÖJD

**ÖVRIGA BETECKNINGAR**  
TRAKTGRÄNS  
FASTIGHETSGRÄNS  
FASTIGHETSBEDECKNING  
NYTT STÅNGSEL LÄNGS ANSLUTANDE VÄGAR OMFAFTAR VÄGOMRÅDET 1 M PÅ VÄRDERA SIDA OM STÅNGSEL/GRINDEN

**ÖVRIGA BETECKNINGAR**  
SKELLEFTÅ  
INNERVIK  
YTTERVIK  
BUREÅ  
ROBERTSBERG

0 40 80 120 160 200  
Skala: 1: 2000

**JÄRNVÄGSPLAN**  
LEVERANTÖR: **www.afconsult.com**  
TEKNIKOMRÅDE  
UPPDRAGSNUMMER: 731561  
KONSTRUKTIONNUMMER  
HANDLINGSTYP: FASTSTÄLLESEHANDLING  
ANLÄGGNINGSTYP: MARK  
PROJEKTERARE: 117 +000 - 118 +000  
RITNINGENHET: JP06-11-451-00  
RITNINGENHET: 0011  
0012  
ANDR.  
ID: Jernbane  
ID: Jernbane

