


Den här ritningen är Trafikverkets egendom. Allt obehörigt
begagnande av ritningen beivras enligt lag.
TRAFIKVERKET

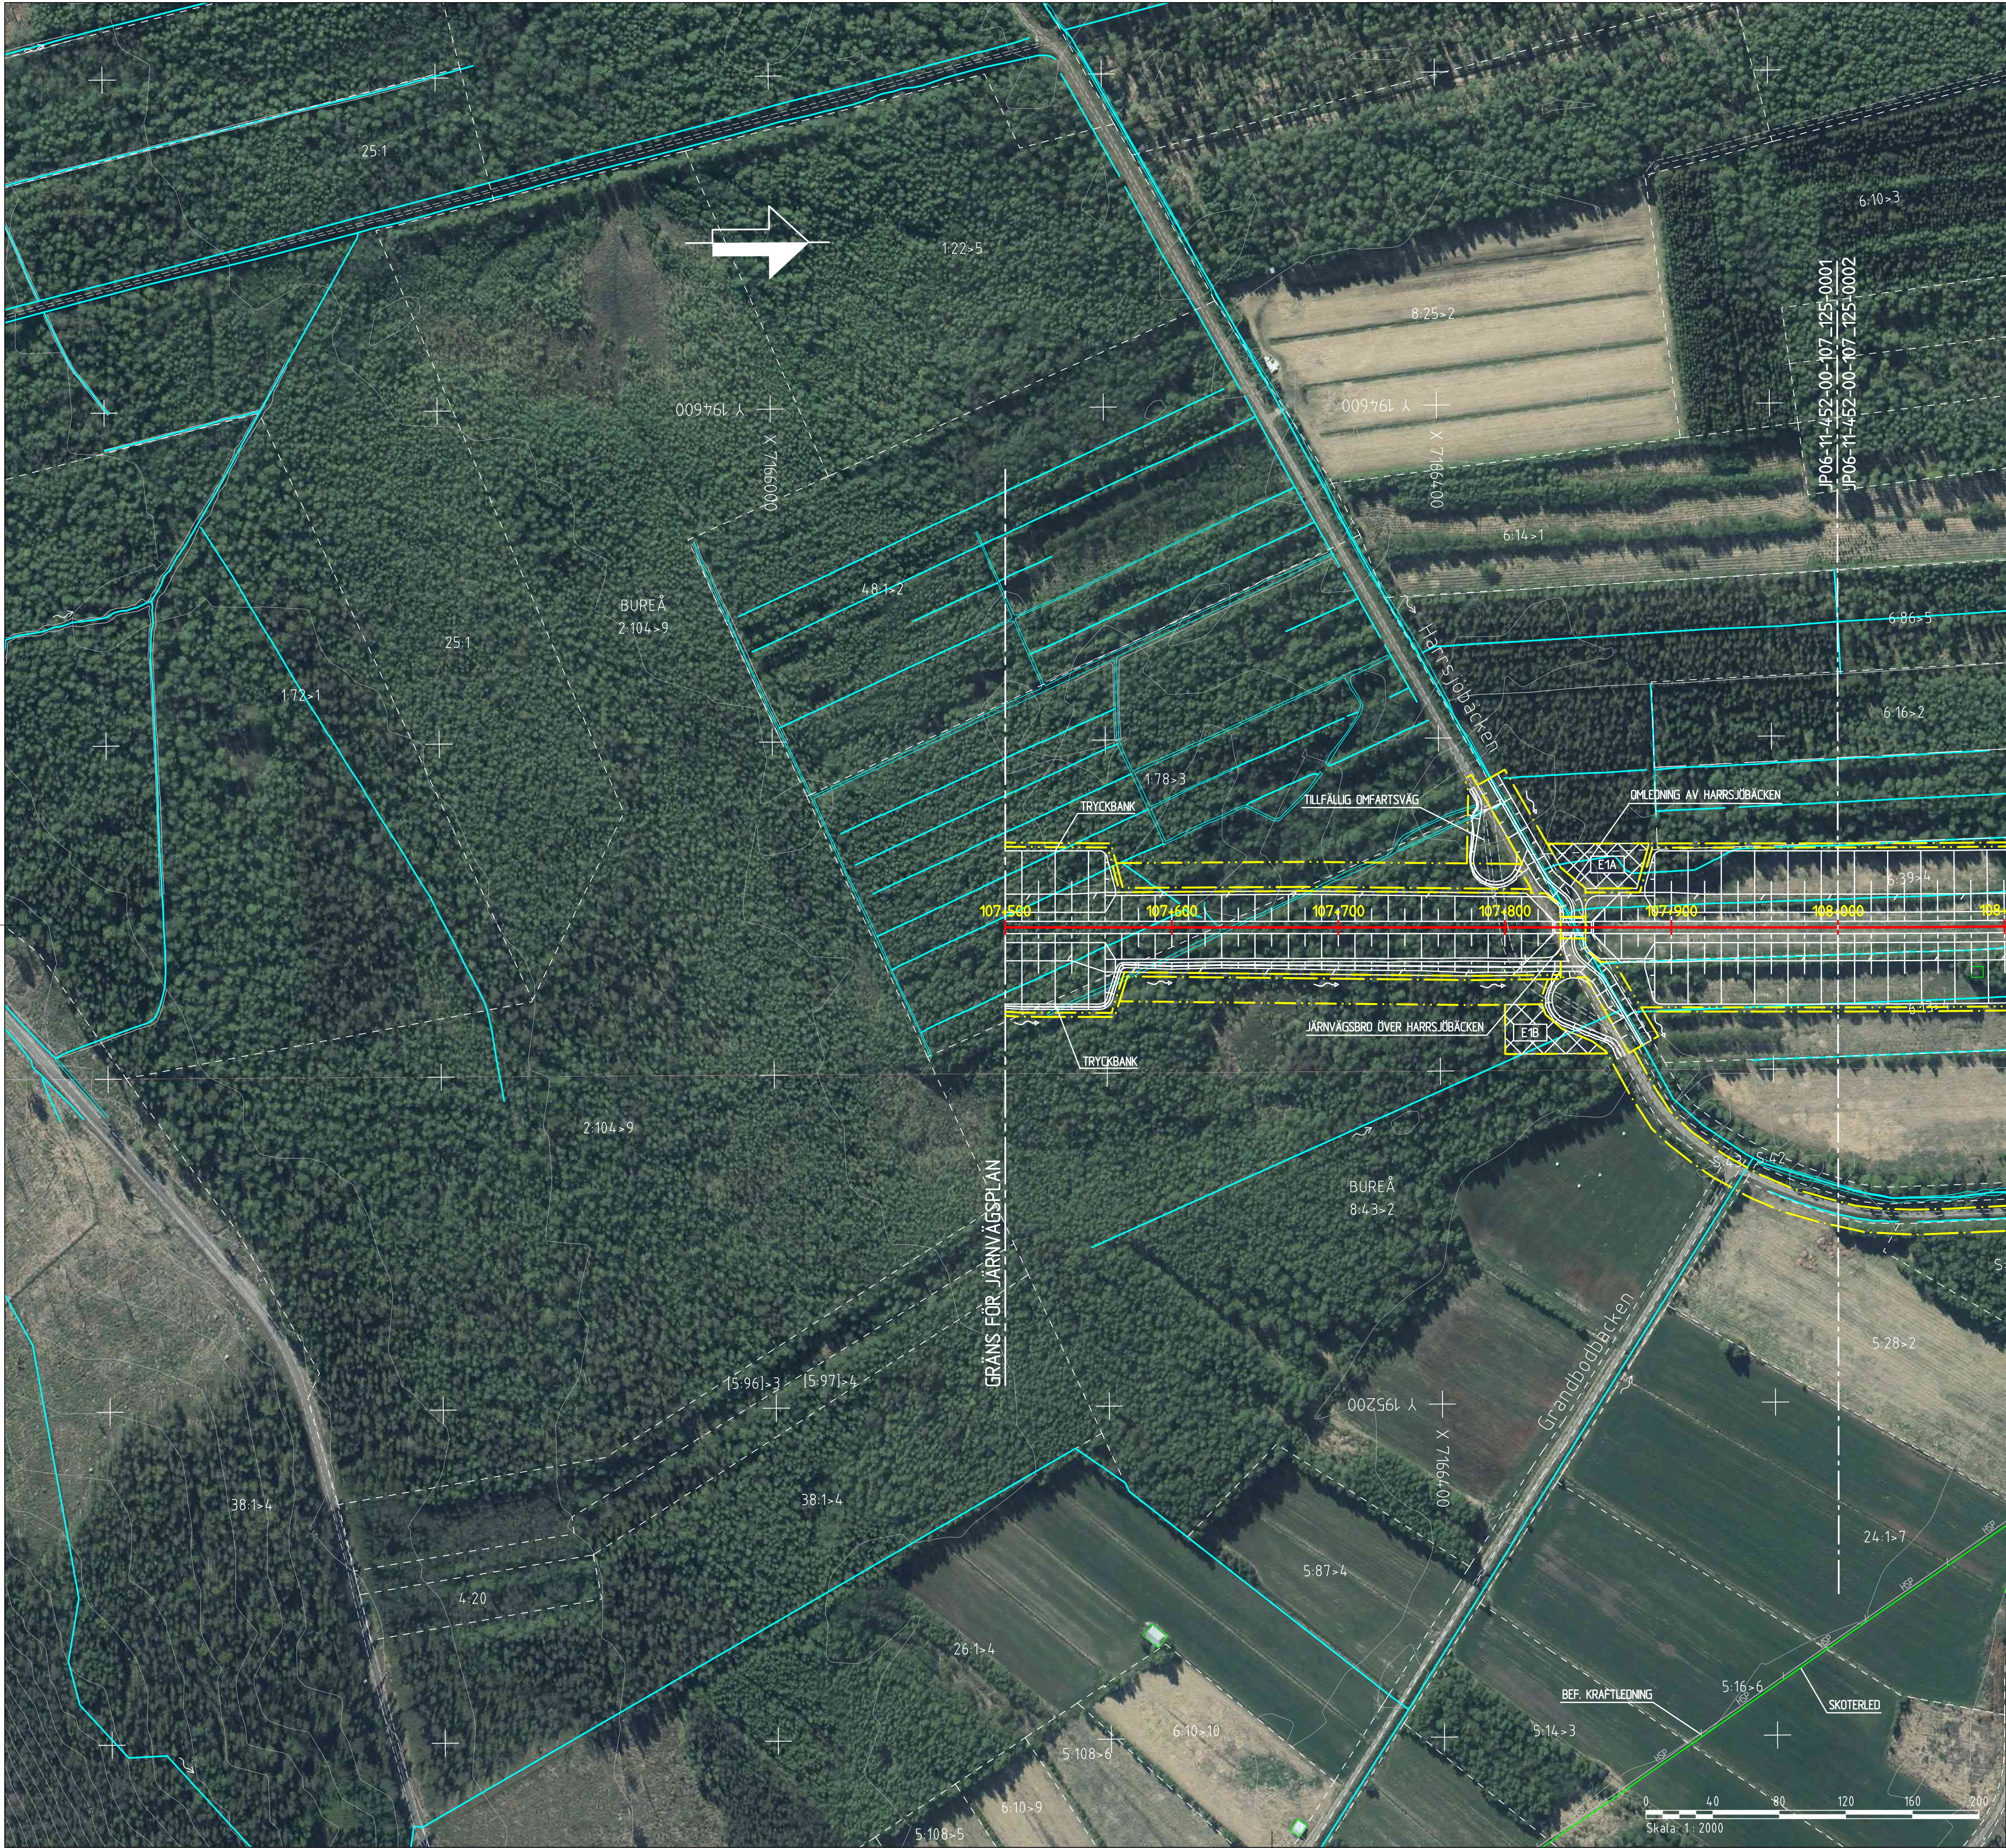

KOORDINATSYSTEM
SYSTEM I PLAN: SWREF 99 20 15
SYSTEM I HÖJD: RH 2000

NY ANLÄGGNING

0+000

NORRBOTNIABANAN
JÄRNVÄG SPÄRRITT
MED LÄNGDMÄTNING

VÄXEL

VÄG MED LÄNGDMÄTNING

SLÄNTMARKERING JÄRNVÄG/VÄG
MED FLODESPILAR

BULLERSKYDDSVALL

YTA FÖR UPPLÄGNGNSPLATS
MED NUMRERING

YTA FÖR ETABLERINGSOMRÅDE
MED NUMRERING

FÖRDRÖJNINGSDAMM

STÄNGSEL

SPÄRRÄRA BULLERSKYDD

VÄGRÄCKE

OMLEDNING AV SKOTERLED

TRUMMA

VATTENLEDNING

SPILLVATTENLEDNING

TRYCKSATT SPILLVATTENLEDNING

DAGVATTENLEDNING

DAGVATTENBRUNN

PUMPSTATION

NEDSTIGNINGSBRUNN

MARKANSPRÅK

GRÄNS FÖR JÄRNVÄGSMARK/
GRÄNS FÖR VÄGOMRÅDE

AVGRÄNSNING MELLAN OLKA
TYPER AV MARKANSPRÅK

BEENTLIGT

TRAKTERGRÄNS

FASTIGHETSGRÄNS

GRÄNS FÖR DETALJPLAN

BÄCK/DIKE

SKOTERLED

STÄNGSEL

MITTRÄCKE

TRUMMA

FASTIGHETSBETECKNING

1:79

ÖVRIGT

SKYDDSATGÅRD UNDER BYGGTIDEN


VÄGANSLUTNING TILL BEFINTLIG
ALLMÄN VÄG SOM STÄNGS GENOM
SÄRSKILT BESLUT


VÄGDEL SOM RIVS

JÄRNVÄGSPLAN			
LEVERANTÖR	AVDELNING	LEVERANS-/ÄNDRINGS-PM	TEKNIKOMRÅDE
www.afconsult.com	UPPGÄVNUMMER 731561	KONSTRUKTIONNUMMER	GRÄNSSTATUS / SYFTE
TRAFIKVERKET	NORRBOTNIABANAN		PANDLINESSTYP
SKAPAD AV L. JOHANSSON	YTTERBYN - SKELLEFTEÅ C		ANLÄGGNINGSTYP
GRANSKAD AV M. NYBERG	JP06, GRANDBODARNA - SÖDRA TUVAN		MARK
GRANSKAD AV M. SVANBERG	ILLUSTRATIONSKARTA		RIKSTÄMMETER 107 +500 - 108 +000
DA TITEL 2020-04-27	SKALA 1:2000	FÖRFRAT A1	RITNINGNUMMER FÖRVALTNING 0001
BLAD 0002		BLAD 0002	ANDR. 14.4



TYP AV PLAN		JÄRNVÄGSPLAN			
LEVERANTÖR	AVDELNING	LEVERANS/ÄNDRINGS-PM	TEKNIKPRÖVE		
 www.afconsult.com					
	UPPGRAVSNUMMER 731561	KONSTRUKTIONSNUMMER	GRANSKNINGSSTATUS / SYFTE		
 TRAFIKVERKET	NORRBOTNIABANAN		HANDLINGSTYP		
	YTTERBYN - SKELLEFTÅ C		AN.ÄGGENESTYP MARK		
	JP06, GRANDBODARNA - SÖDRA TUVAN		KROKTEKNIKER 108 +000 - 109 +000		
SKAPAD AV L. JOHANSSON	ILLUSTRATIONSKARTA		RITNINGSGRUPP PROJEKT JP06-11-452-00		BÄNDEL 14.4
GRANSKAD AV M. NYBERG	DATUM	SKALA	FÖRSTÄ	TECKEN & BLÅD	ÄNDR.
M. SVANBERG	2020-04-27	1:2000	1	0002 0003	
	RITNINGSGRUPP FÖRVALTNING				

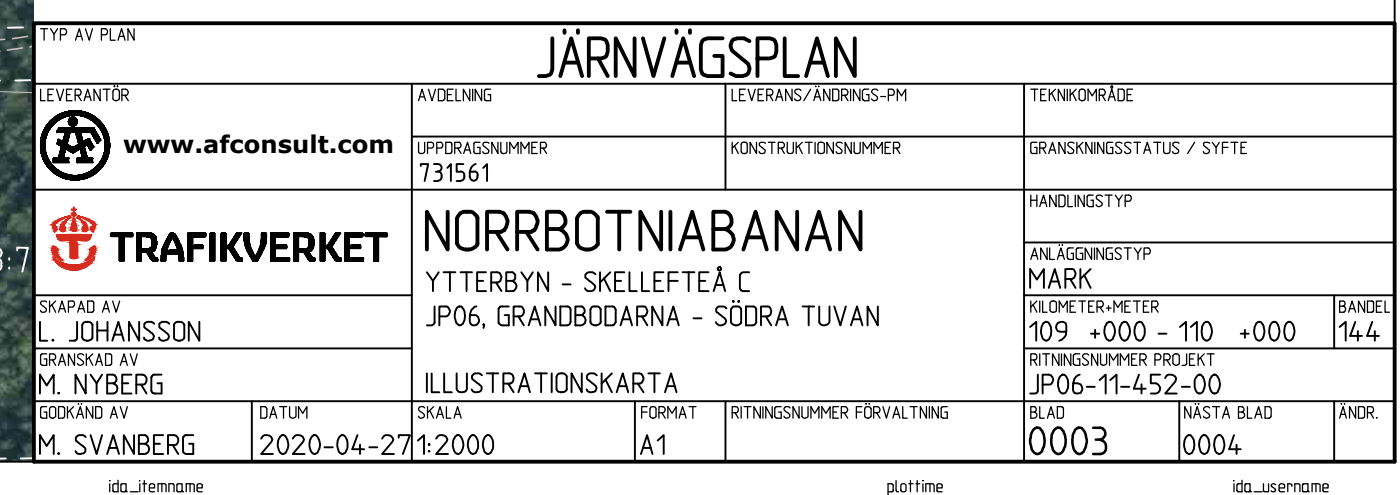

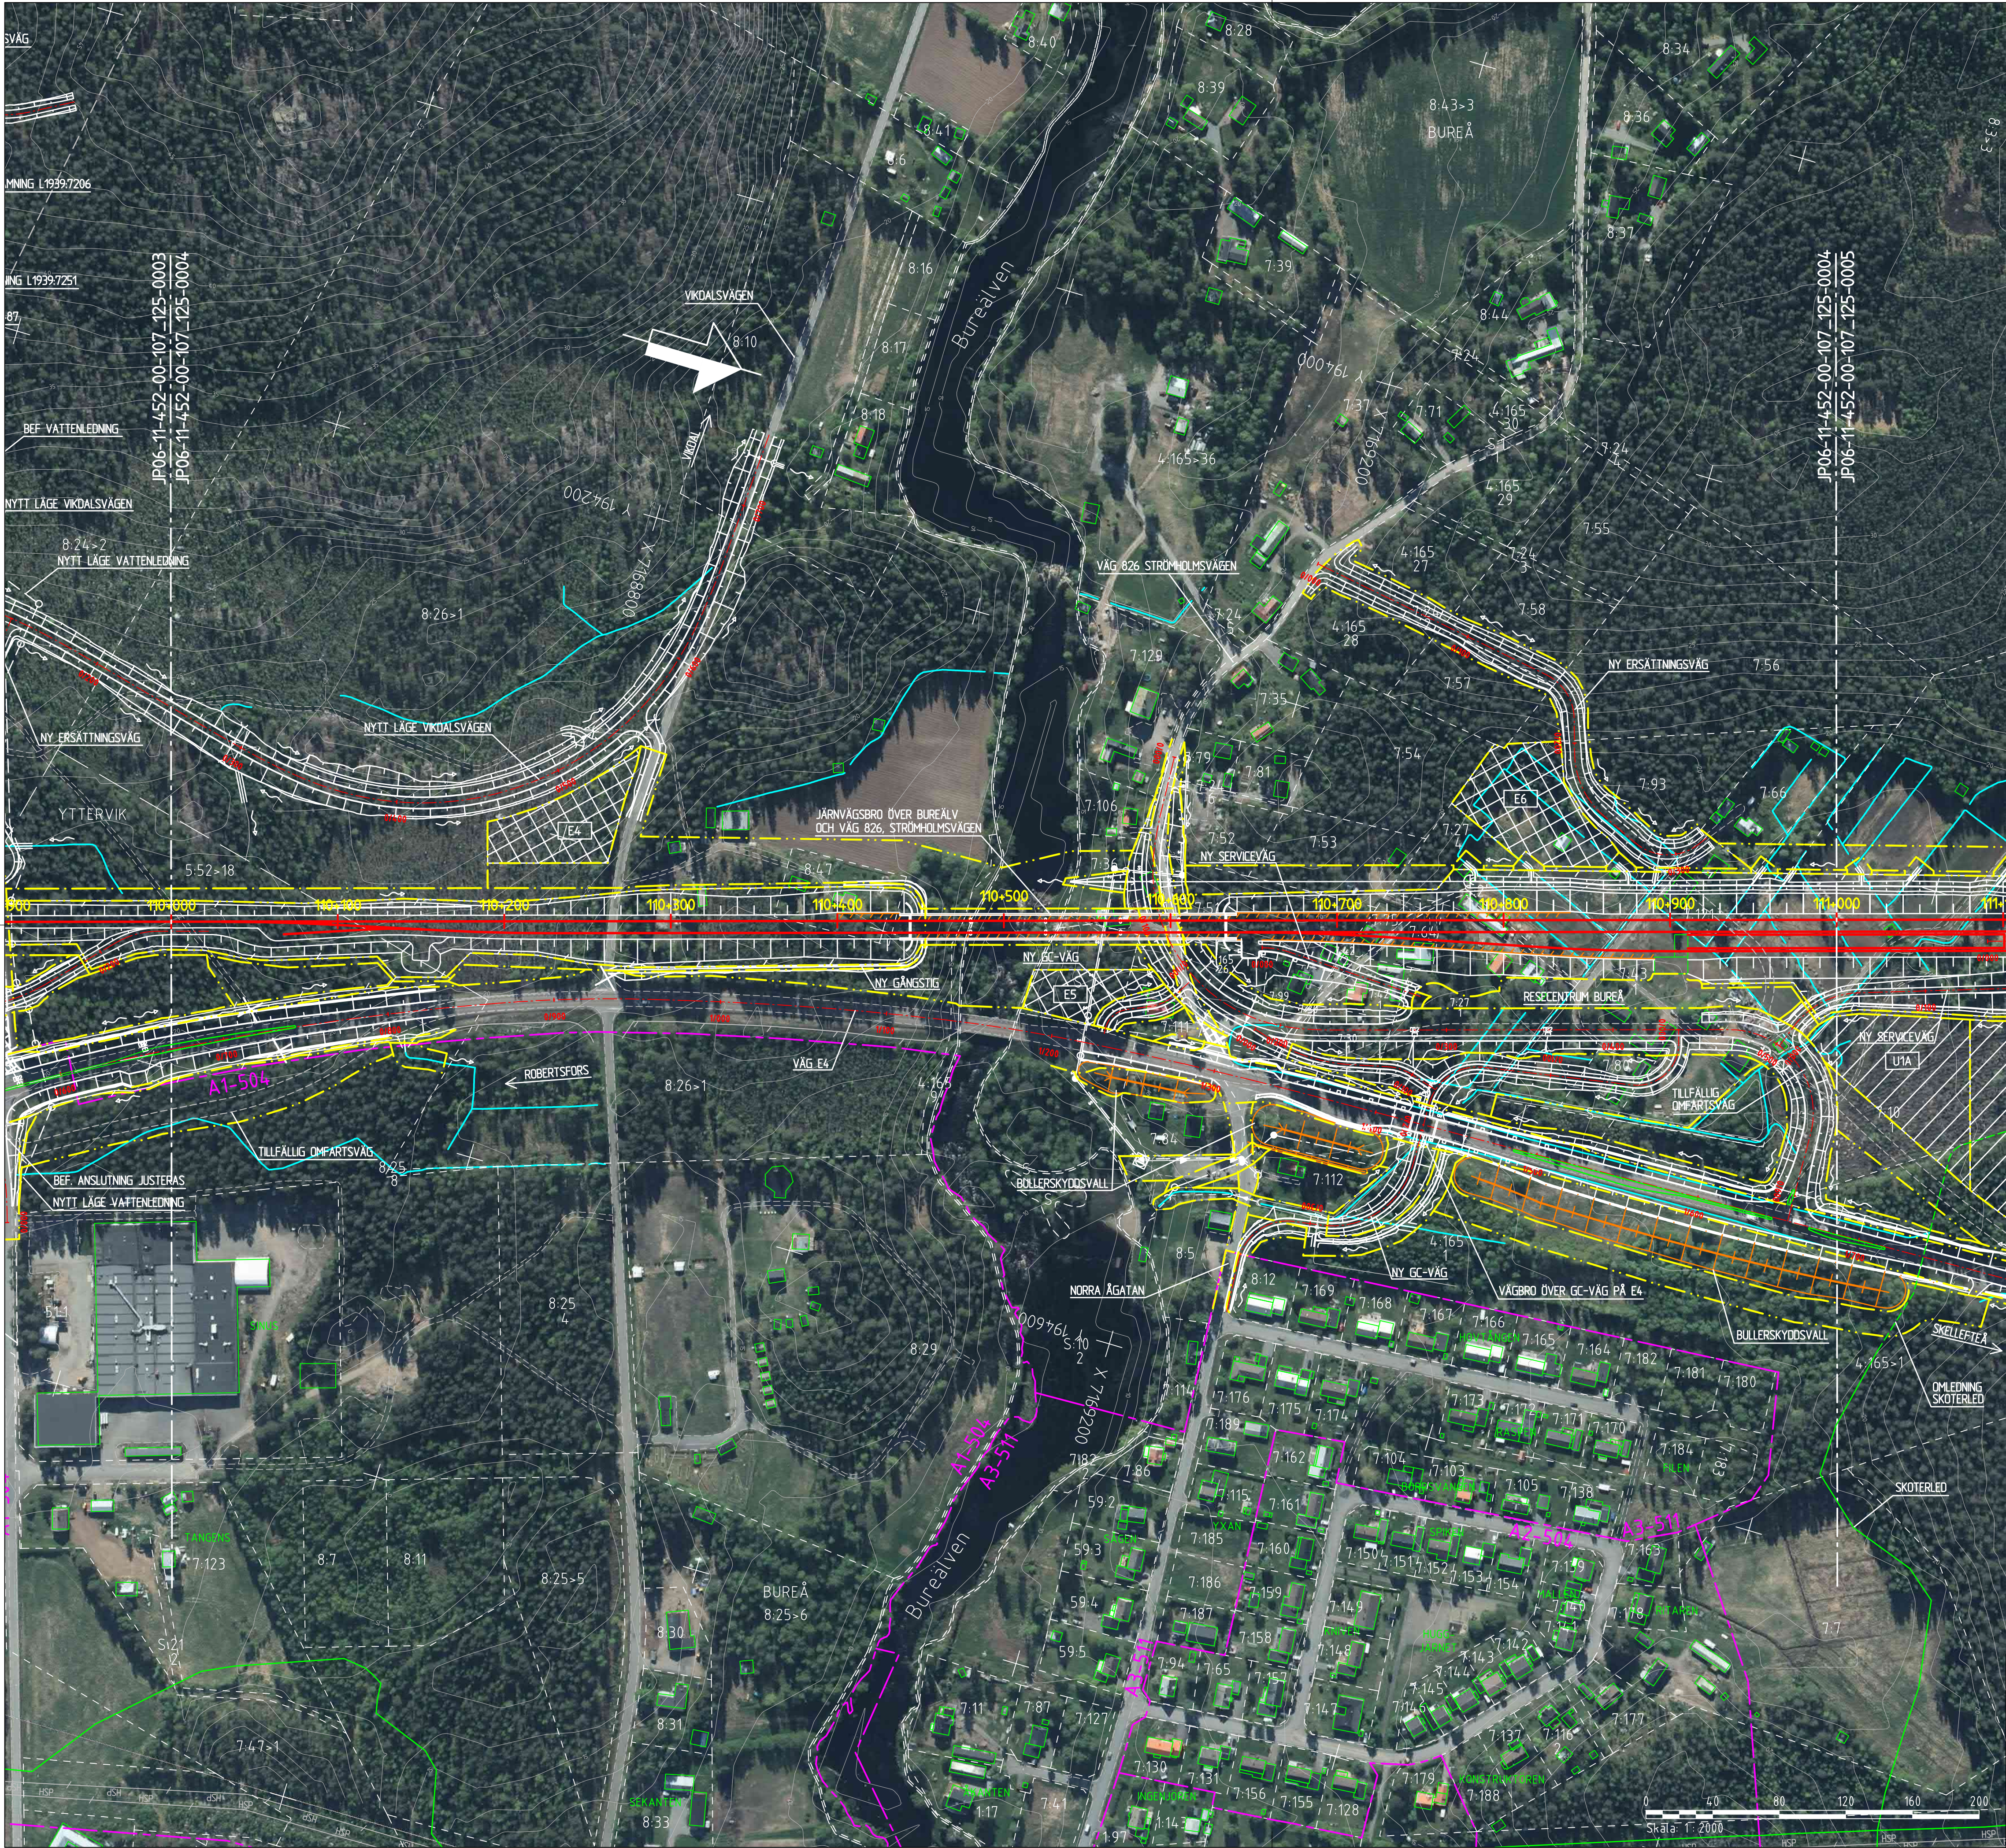

KOORDINATSYSTEM
SYSTEM I PLAN: SWEREF 99 20 15
SYSTEM I HÖJD: RH 2000

NY ANLÄGGNING

0+000

NORRBOTNIABANAN
JÄRNVÄG SPÄRRITT
MED LÄNGDMÄTNING

0+100

VÄXEL

0+200

VÄG MED LÄNGDMÄTNING

0+300

SLÄNTMARKERING JÄRNVÄG/VÄG
MED FLODESPILAR

0+400

BULLERSKYDDSVALL

0+500

YTA FÖR UPPLÄGGNINGSPLATS
MED NUMRERING

0+600

YTA FÖR ETABLERINGSOMRÅDE
MED NUMRERING

0+700

FÖRÖRNINGSDDAMM

0+800

STÄNGSEL

0+900

SPÄRRNÄRA BULLERSKYDD

0+1000

VÄGRÄCKE

0+1100

OMLEDNING AV SKOTERLED

0+1200

TRUMMA

0+1300

VATTENLEDNING

0+1400

SPILLVATTENLEDNING

0+1500

TRYCKSATT SPILLVATTENLEDNING

0+1600

DAGVATTENLEDNING

0+1700

DAGVATTENBRUNN

0+1800

PUMPSTATION

0+1900

NEDSTIGNINGSBRUNN

MARKANSPRÅK

GRÄNS FÖR JÄRNVÄGSMARK/
GRÄNS FÖR VÄGOMRÅDE

AVGRÄNSNING MELLAN OLKA
TYPER AV MARKANSPRÅK

BEFINTLIGT

TRAKTERGRÄNS

FASTIGHETSGRÄNS

GRÄNS FÖR DETALJPLAN

BÄCK/DIKE

SKOTERLED

STÄNGSEL

MITTRÄCKE

TRUMMA

FASTIGHETSBETECKNING

ÖVRIGT

SKYDDSGÅRD UNDER BYGGTIDEN

VÄGANSLUTNING TILL BEFINTLIG
ALLMAN VÄG SOM STÄNGS GENOM
SÄRSKILT BESLUT

VÄGDEL SOM RIVS

Den här ritningen är Trafikverkets egendom. Alla obehöriga
begärande av ritningen beivras enligt lag.
TRAFIKVERKET

JÄRNVÄGSPLAN			
LEVERANTÖR	AVDELNING	LEVERANS-/ÄNDRINGS-PM	TEKNIKOMRÅDE
www.afconsult.com	UPPGÄVSNUMMER 731561	KONSTRUKTIONSNUMMER	GRÄNSSTÄLLNING / SYFTE
TRAFIKVERKET	NORRBOTNIABANAN		
GRÄNSKAD AV L. JOHANSSON	YTTERBYN - SKELLEFTEÅ C		
GRÄNSKAD AV M. NYBERG	JP06, GRANDBODARNA - SÖDRA TUVAN		
GRÄNSKAD AV M. SVANBERG	ILLUSTRATIONSKARTA		
SKALA 1:2000	BLAD A1	RITNINGSNUMMER FÖRVALTNING	BLAD 0004
2020-04-27	1:2000		

A3

V

A

V

A3

A

plattform

idb_user@afconsult