



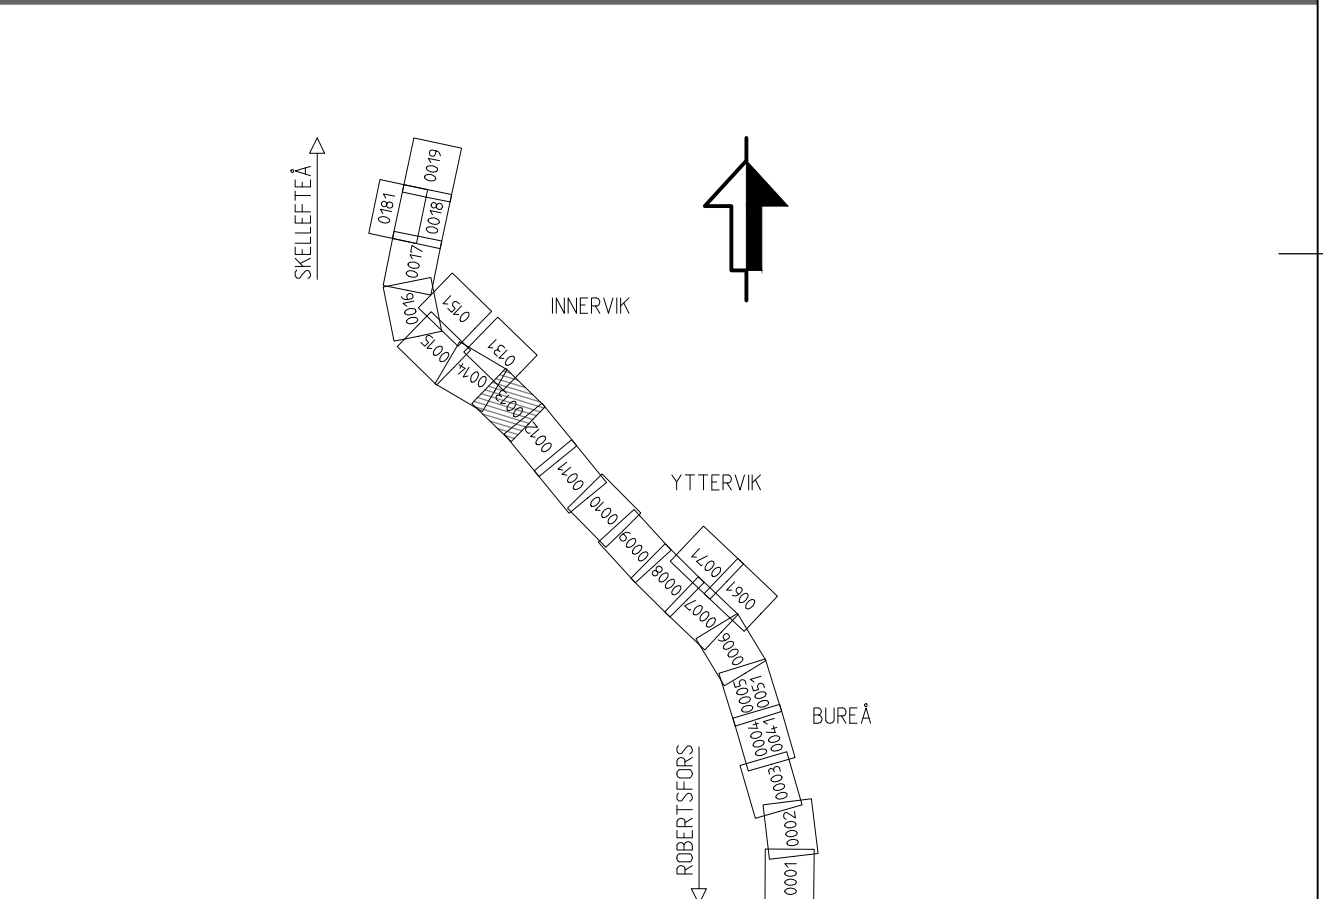

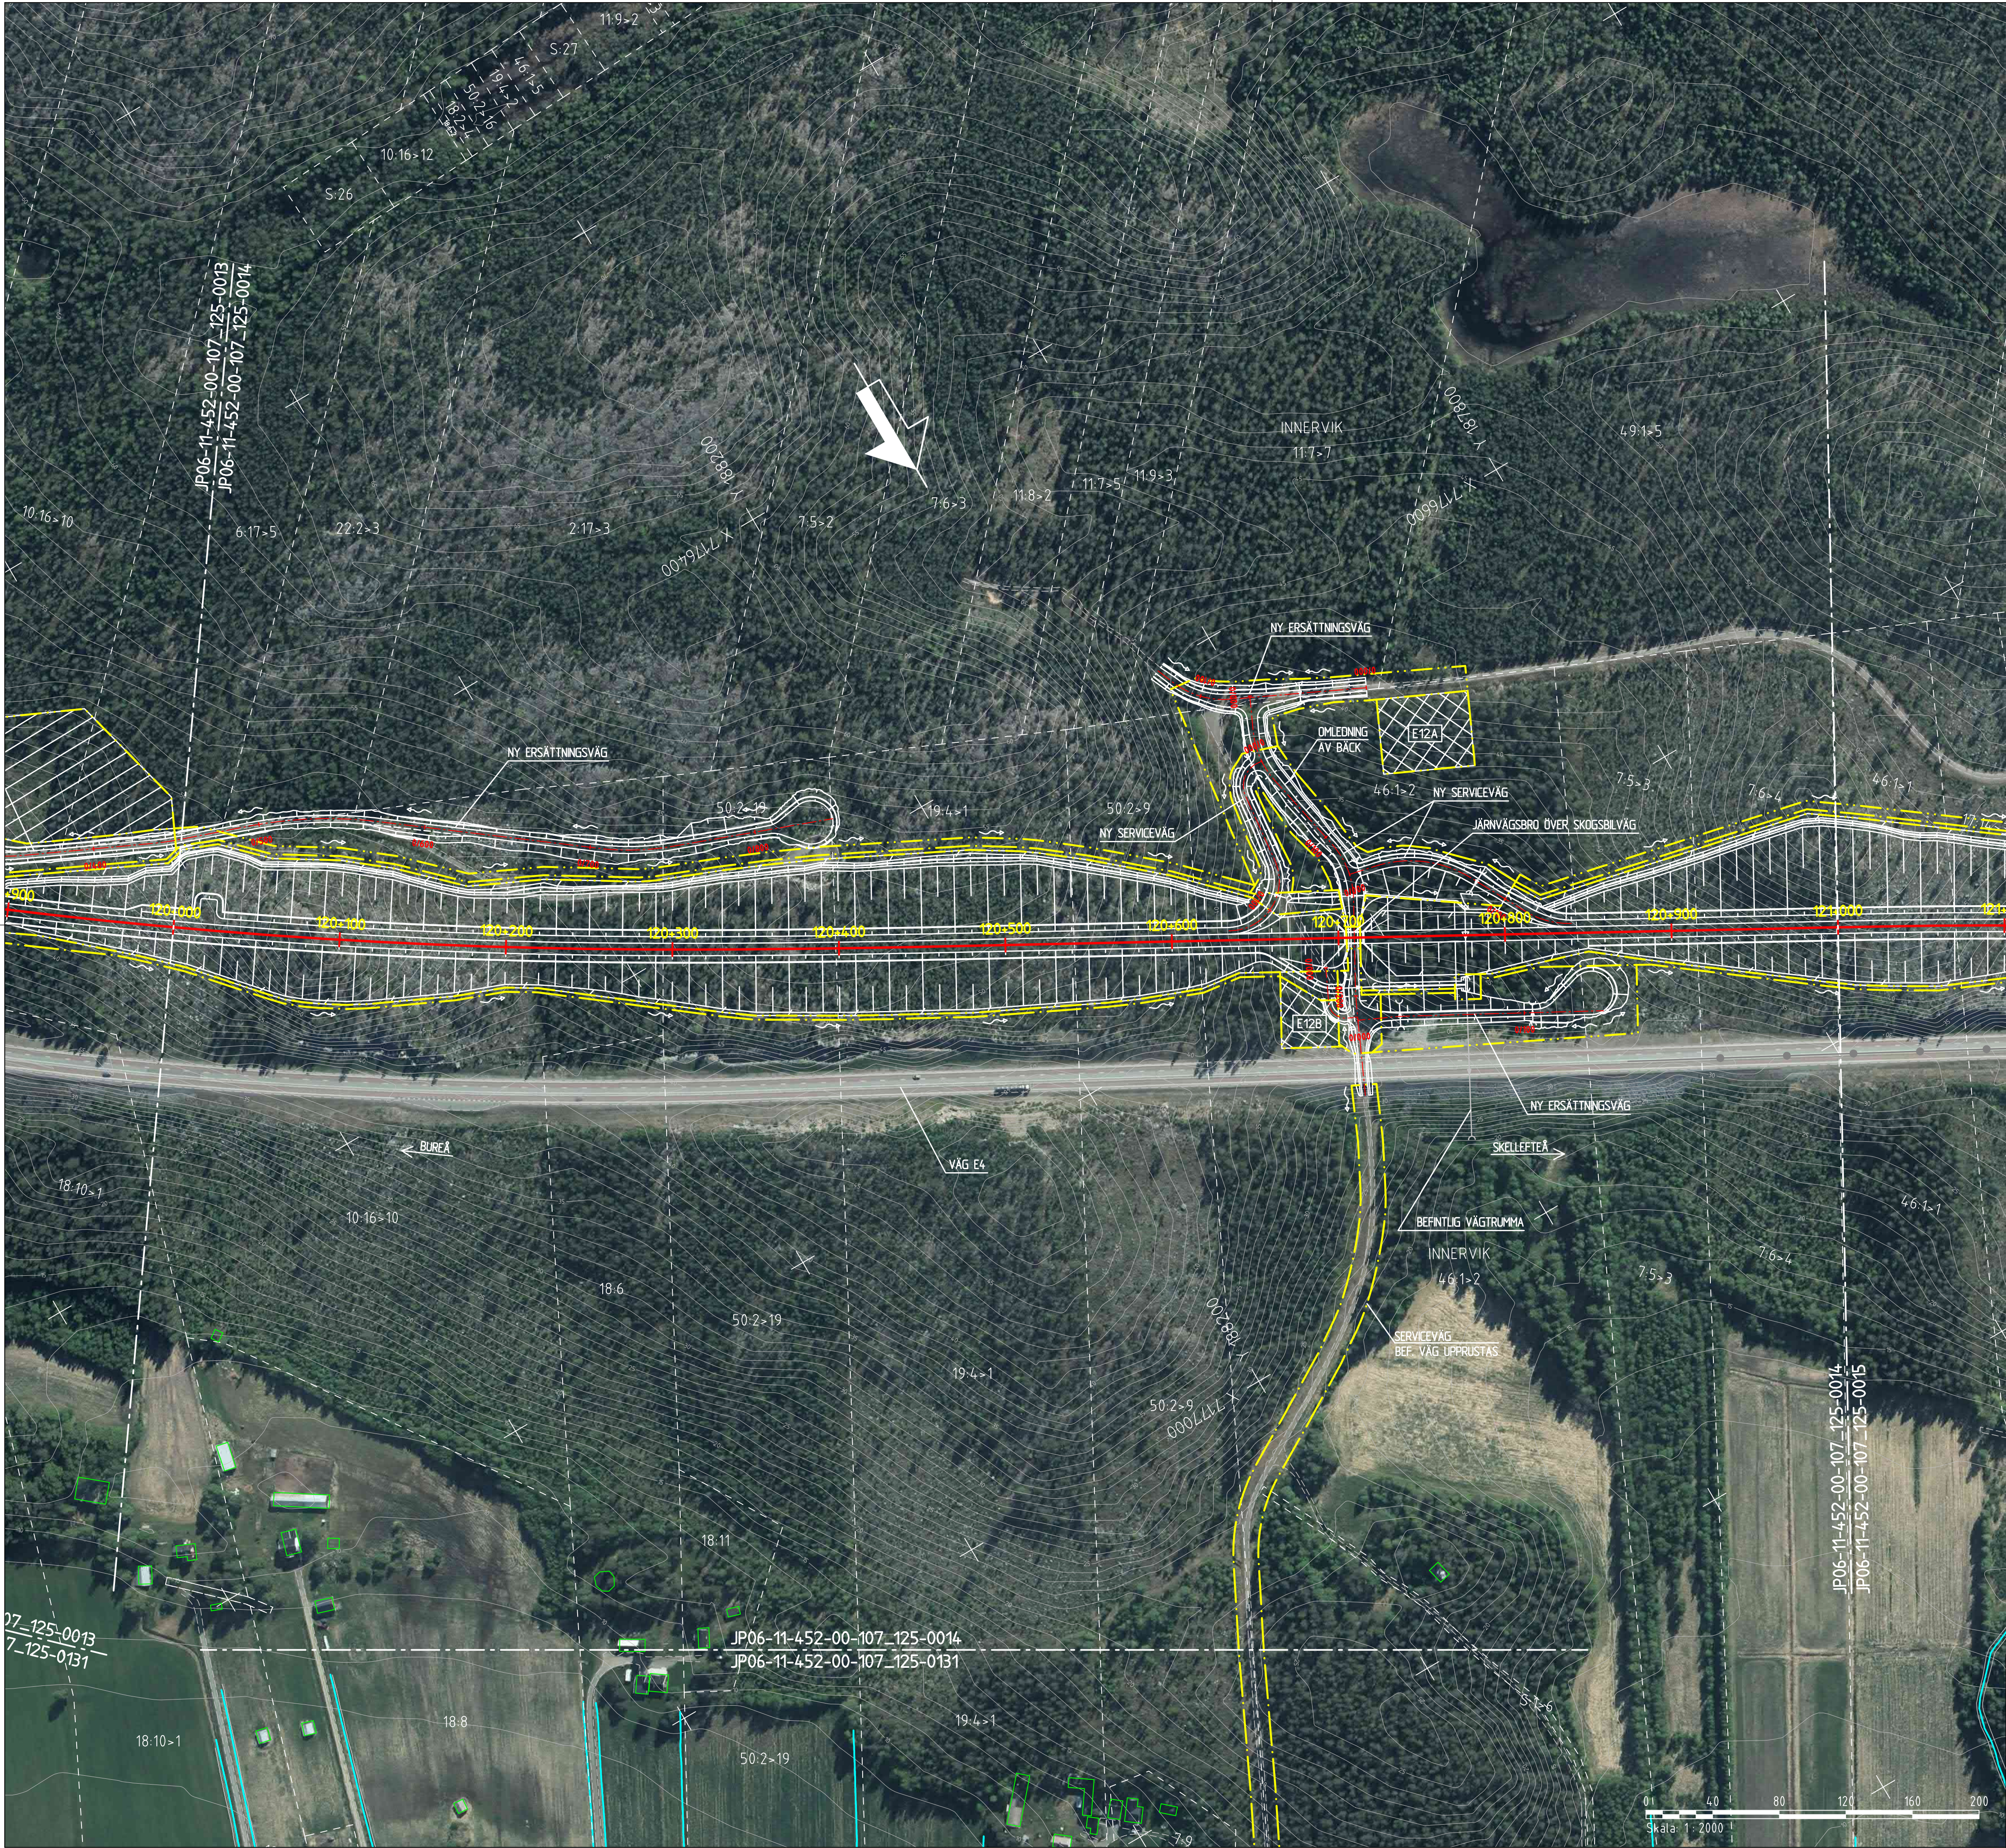

KOORDINATSYSTEM
SYSTEM I PLAN: SWREF 99 20 15
SYSTEM I HÖJD: RH 2000

NY ANLÄGGNING

0+000

0+000

VÄXEL

0+000

VÄG MED LÄNGDMÄTNING

0+000

SLÄNTMARKERING JÄRNVÄG/VÄG
MED FLODESPILAR

0+000

BULLERSKYDDSVALL

0+000

YTA FÖR UPPLÄGNGNSPLATS
MED NUMRERING

0+000

YTA FÖR ETABLERINGSOMRÅDE
MED NUMRERING

0+000

FÖRÖRJNINGSDAMM

0+000

STÄNGSEL

0+000

SPÄRNÄRA BULLERSKYDD

0+000

VÄGRÄCKE

0+000

OMLEDNING AV SKOTERLED

0+000

TRUMMA

0+000

VATTENLEDNING

0+000

SPILLVATTENLEDNING

0+000

TRYCKSAT SPILLVATTENLEDNING

0+000

DAGVATTENLEDNING

0+000

DAGVATTENBRUNN

0+000

PUMPSTATION

0+000

NEDSTIGNINGSBRUNN

0+000

MARKANSPRÅK

GRÄNS FÖR JÄRNVÄGSMARK/
GRÄNS FÖR VÄGOMRÅDE

GRÄNS FÖR DETALJPLAN

TRAKTERGRÄNS

FASTIGHETSGRÄNS

GRÄNS FÖR DETALJPLAN

BÄCK/DIKE

SKOTERLED

STÄNGSEL

MITTRÄCKE

TRUMMA

FASTIGHETSBETECKNING

ÖVRIGT

SKYDDSGÅRD UNDER BYGGTIDEN


VÄGANSLUTNING TILL BEFINTLIG
ALLMÄN VÄG SOM STÄNGS GENOM
SÄRSKILT BESLUT

VÄGDEL SOM RIVS

Den här ritningen är Trafikverkets egendom. Allt obehörigt
begagnande av ritningen beivras enligt lag.
TRAFIKVERKET

JÄRNVÄGSPLAN			
LEVERANTÖR	ANVÄNING	LEVERANS/ÄNDRINGS-PM	TEKNIKOMRÅDE
www.afconsult.com	UPPRÄGGSNUMMER 731561	KONSTRUKTIONSNUMMER	GRÄNSSTATUS / SYFTE
TRAFIKVERKET	NORRBOTNIABANAN		
SKAPAD AV L. JOHANSSON	YTTERBYN - SKELLEFTÅ C		
GRANSKAD AV M. NYBERG	JP06, GRANDBODARNA - SÖDRA TUVAN		
FÖRSTÄLLD AV M. SVANBERG	ILLUSTRATIONSKARTA		
SKALA 1:2000	DA TID 2020-04-27	SKALA 1:2000	FRÖRAT A1
RITINGSNUMMER FÖRVALTNING		RITINGSNUMMER FÖRVALTNING	
0014		0015	
BLAD		NÄSTA BLAD	
0014		0015	
ANDR.		ANDR.	
0014		0015	

Den här ritningen är Trafikverkets egendom. Allt obehörigt
begärande av ritningen beivras enligt lag.
TRAFIKVERKET

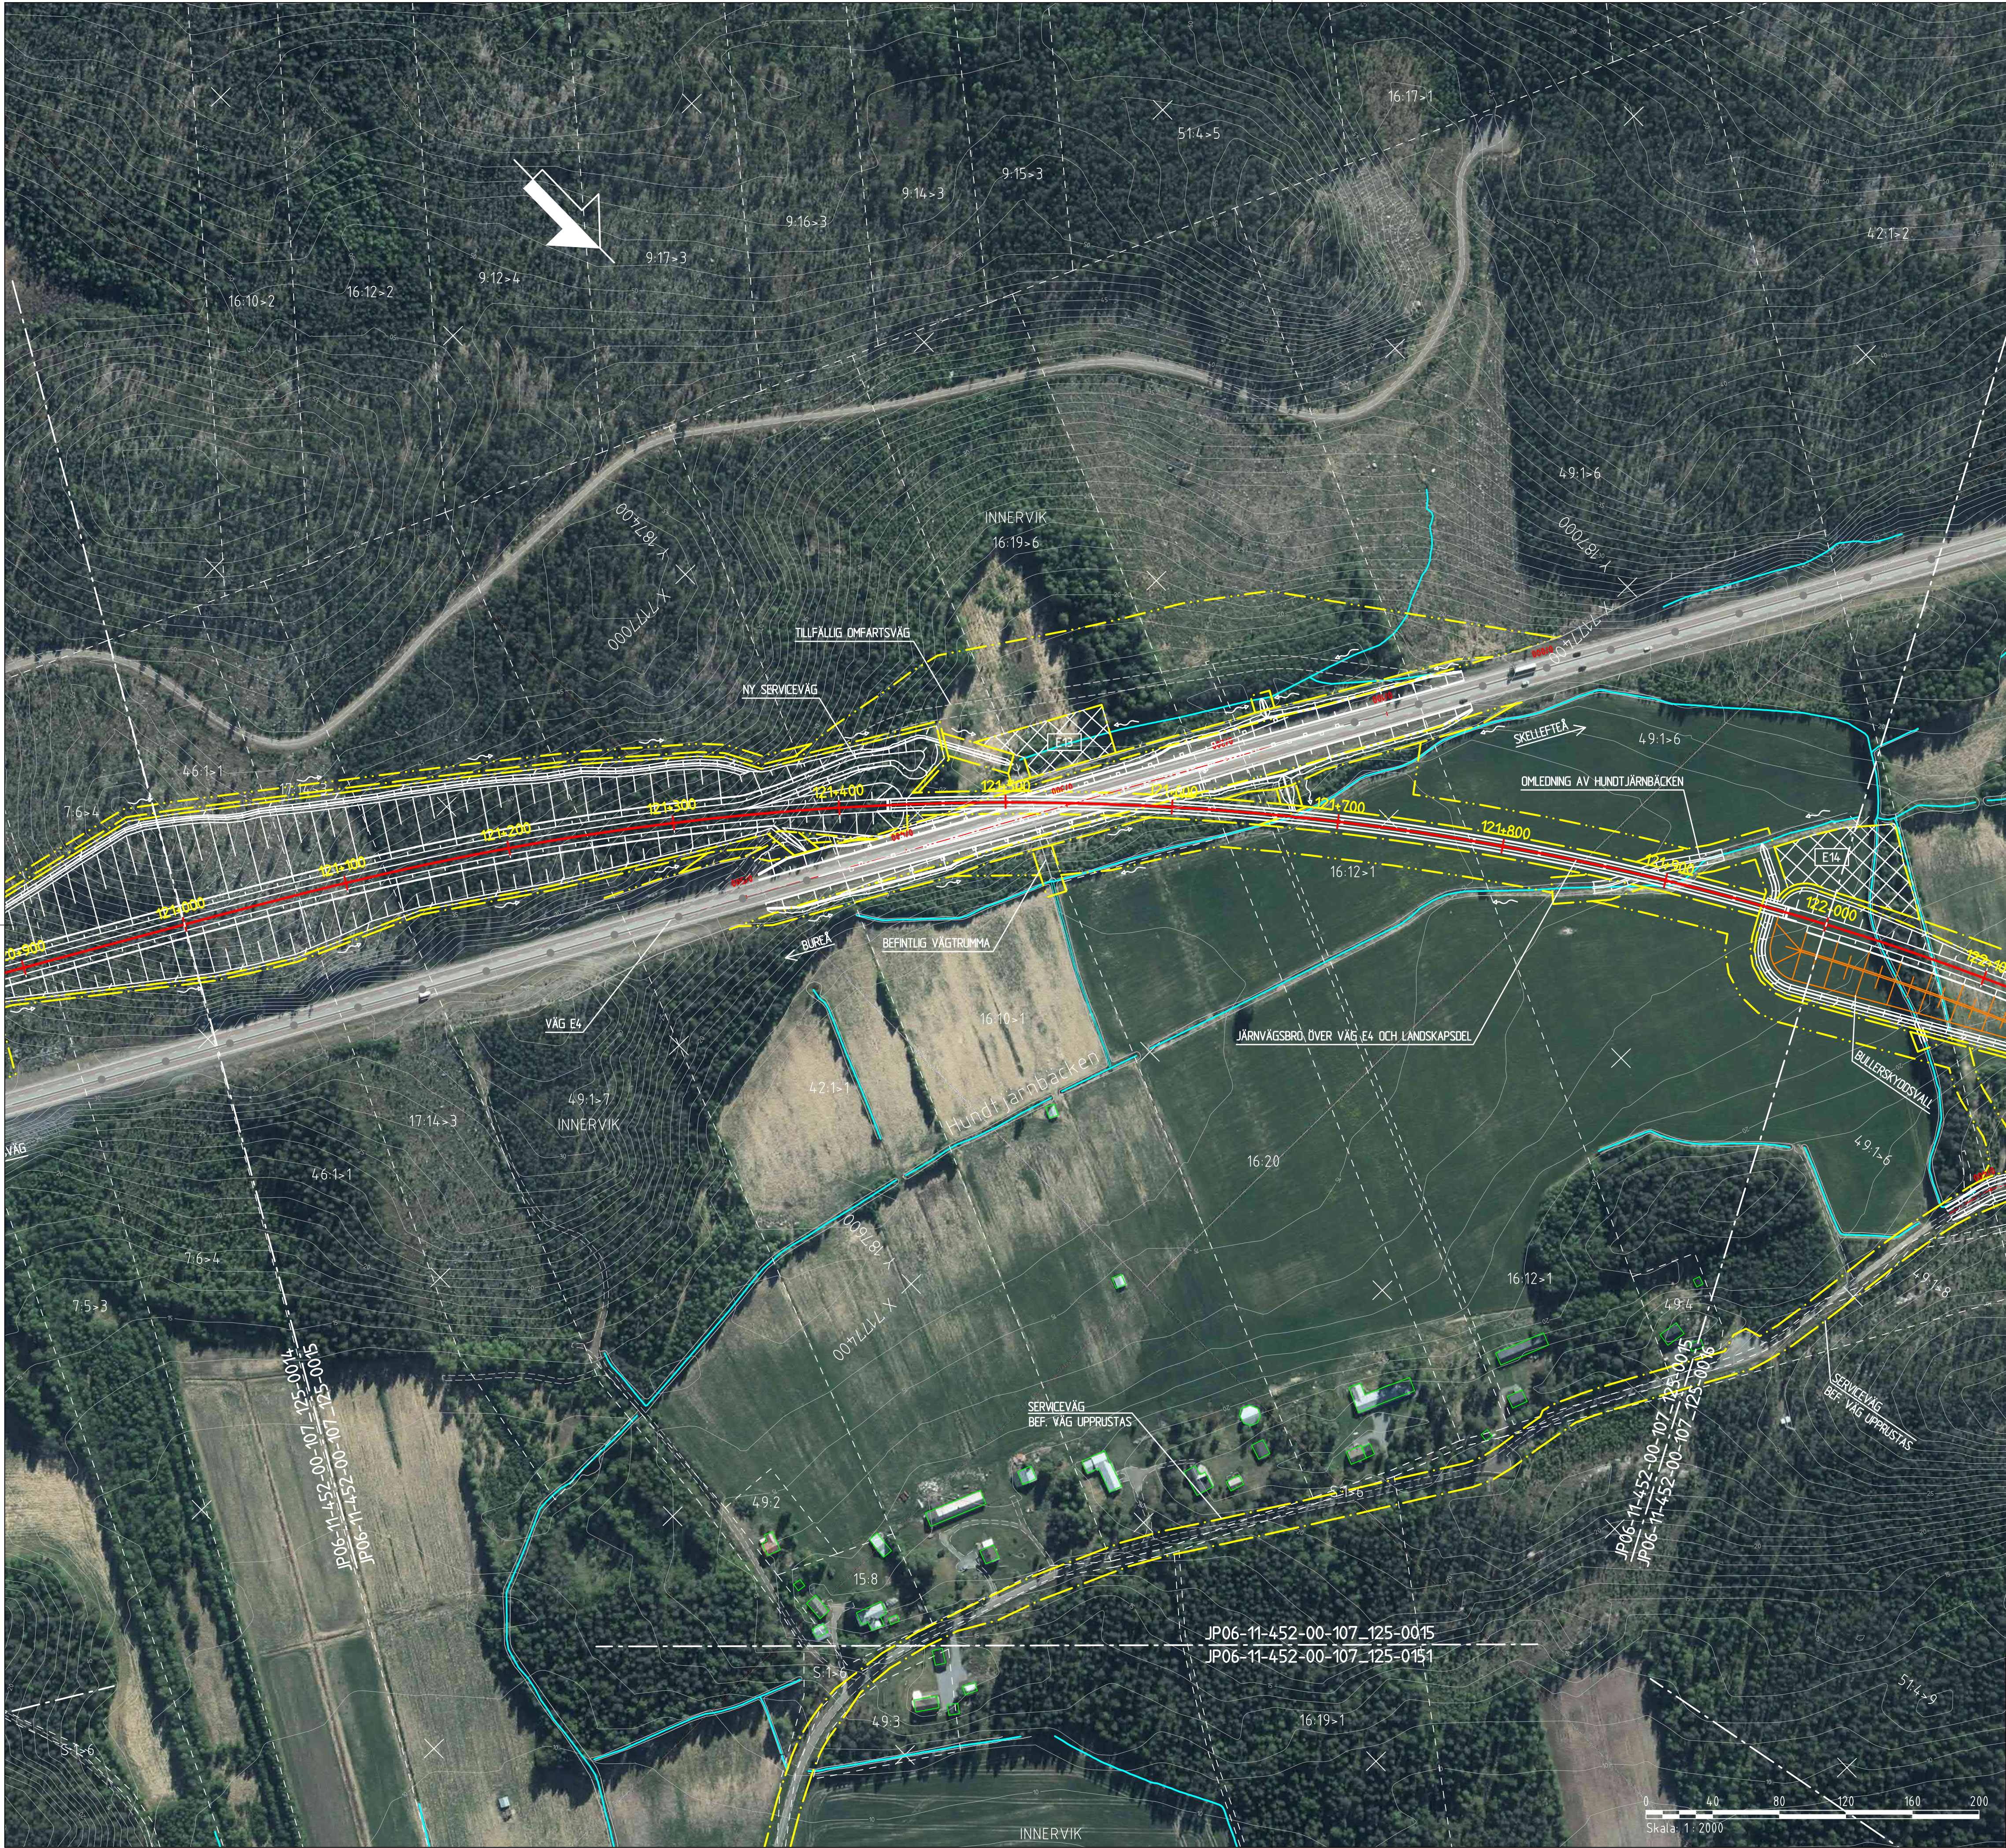

KOORDINATSYSTEM
SYSTEM I PLAN: SWEREF 99 20 15
SYSTEM I HÖJD: RH 2000

NY ANLÄGGNING

0+000

NORRBOTNIABANAN
JÄRNVÄG SPÄRRITT
MED LÄNGDMÄTNING

VÄXEL

VÄG MED LÄNGDMÄTNING

SLÄNTMARKERING JÄRNVÄG/VÄG
MED FLODESPILAR

BULLERSKYDDSVALL

YTA FÖR UPPLÄGGSPLATS
MED NUMRERING

YTA FÖR ETABLERINGSOMRÅDE
MED NUMRERING

FÖRÖRNINGSDDAMM

STÄNGSEL

SPÄRRÄRA BULLERSKYDD

VÄGRÄCKE

OMLEDNING AV SKOTERLED

TRUMMA

VATTENLEDNING

SPILLVATTENLEDNING

TRYCKSATT SPILLVATTENLEDNING

DAGVATTENLEDNING

DAGVATTENBRUNN

PUMPSTATION

NEDSTIGNINGSBRUNN

MARKANSPRÅK

GRÄNS FÖR JÄRNVÄGSMARK/
GRÄNS FÖR VÄGOMRÅDE

AVGRÄNSNING MELLAN OLKA
TYPER AV MARKANSPRÅK

BEEFTLIGT

TRAKTERGRÄNS

FASTIGHETSGRÄNS

GRÄNS FÖR DETALJPLAN

BÄCK/DIKE

SKOTERLED

STÄNGSEL

MITTRÄCKE

TRUMMA

FASTIGHETSBETECKNING

ÖVRIGT

SKYDDSGÅRD UNDER BYGGTIDEN

VÄGANSLUTNING TILL BEFTLIG
ALLMAN VÄG SOM STÄNGS GENOM
SÄRSKILT BESLUT

VÄGDEL SOM RIVS

TYP AV PLAN			
JÄRNVÄGSPLAN			
LEVERANTÖR	AVDELNING	LEVERANS/ÄNDRINGS-PM	TEKNIKOMRÅDE
www.afconsult.com	UPPGÄVSNUMMER 731561	KONSTRUKTIONSNUMMER	GRÄNSSTATUS / SYFTE
TRAFIKVERKET	NORRBOTNIABANAN		HANDLINGSSTYF
SKAPAD AV L. JOHANSSON	YTTERBYN - SKELLEFTEÅ C		ANLÄGGNINGSTYP
GRANSKAD AV M. NYBERG	JP06, GRANDBODARNA - SÖDRA TUVAN		MARK
FÖRKLARAD AV M. SVANBERG	DA TID 2020-04-27	SKALA 1:2000	RIKSMÄTER 121 +000 - 122 +000
ILLUSTRATIONSKARTA		FÖRSTÄLLNING	BLAD
		RIKSNUMMER FÖRVALTNING	BLAD
		A1	0015
			0016
			0017


