


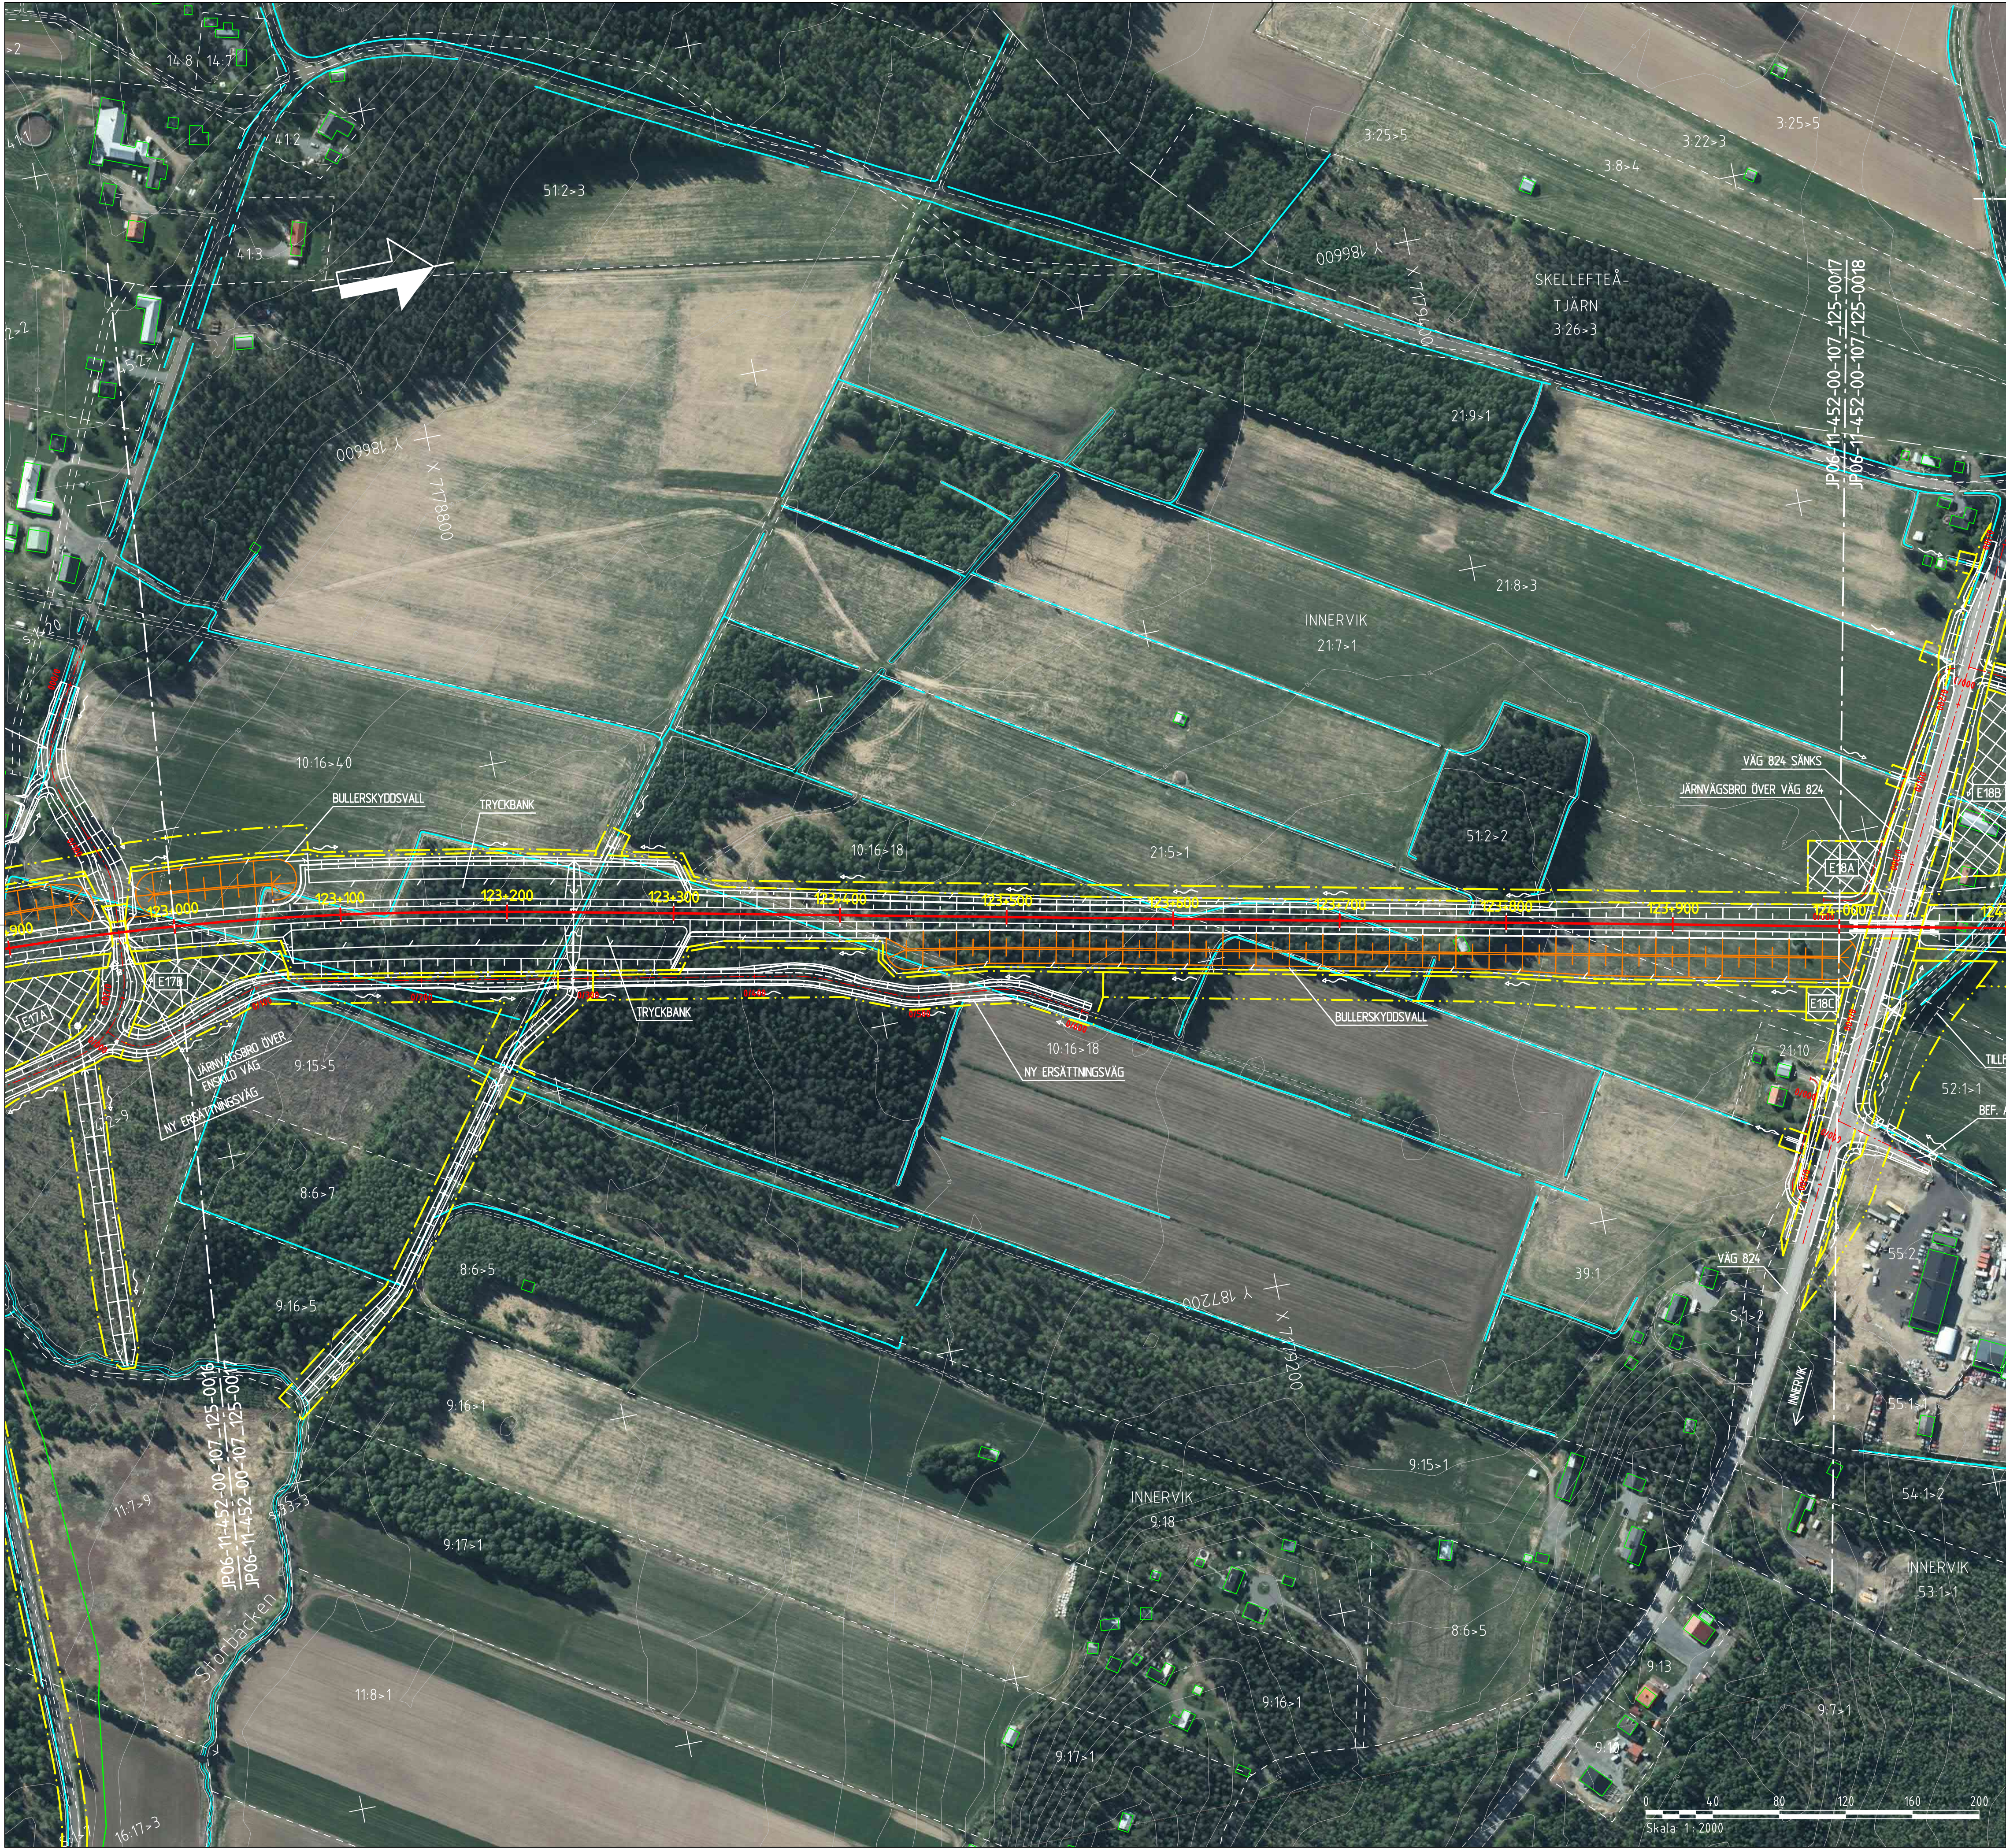

KOORDINATSYSTEM
SYSTEM I PLAN: SWEREF 99 20 15
SYSTEM I HÖJD: RH 2000

NY ANLÄGGNING

0+000

VÄXEL

VÄG MED LÄNGDMÄTNING

SLÄNTMARKERING JÄRNVÄG/VÄG
MED FLODESPILAR

BULLERSKYDDSVALL

YTA FÖR UPPLÄGNGNSPLATS
MED NUMRERING

YTA FÖR ETABLERINGSOMRÅDE
MED NUMRERING

FÖRÖRÖJNINGSDAMM

STÄNGSEL

SPÄRNÄRA BULLERSKYDD

VÄGRÄCKE

OMLEDNING AV SKOTERLED

TRUMMA

VATTENLEDNING

SPILLVATTENLEDNING

TRYCKSATT SPILLVATTENLEDNING

DAGVATTENLEDNING

DAGVATTENBRUNN

PUMPSTATION

NEDSTIGNINGSBRUNN

MARKANSPRÅK

GRÄNS FÖR JÄRNVÄGSMARK/
GRÄNS FÖR VÄGOMRÅDE

AVGRÄNSNING MELLAN OLKA
TYPER AV MARKANSPRÅK

BEEFTLIGT

TRAKTERGRÄNS

FASTIGHETSGRÄNS

GRÄNS FÖR DETALJPLAN

BÄCK/DIKE

SKOTERLED

STÄNGSEL

MITTRÄCKE

TRUMMA

FASTIGHETSBECKENING

ÖVRIGT


SKYDDSGÅRD UNDER BYGGTIDEN


VÄGANSLUTNING TILL BEFTLIG
ALLMAN VÄG SOM STÄNGS GENOM
SÄRSKILT BESLUT

VÄGDEL SOM RIVS

Den här ritningen är Trafikverkets egendom. Alla obehöriga
begärande av ritningen beivras enligt lag.
TRAFIKVERKET

JÄRNVÄGSPLAN			
LEVERANTÖR	AVDELNING	LEVERANS/ÄNDRINGS-PM	TEKNIKOMRÅDE
www.afconsult.com	UPPGÄVNUMMER 731561	KONSTRUKTIONNUMMER	GRANDNINGSTATUS / SYFTE
TRAFIKVERKET	NORRBOTNIABANAN		HANDLINGSSTYP
GRANSKAD AV L. JOHANSSON	YTTERBYN - SKELLEFTEÅ C		ANLÄGGNINGSTYP
GRANSKAD AV M. NYBERG	JP06, GRANDBODARNA - SÖDRA TUVAN		MARK
GRANSKAD AV M. SVANBERG	ILLUSTRATIONSKARTA		RIKSTÄMMETER 123 +000 - 124 +000
IDA TUM	SKALA 1:2000	FÖRRÄT A1	RITINGSNUMMER FÖRVALTNING 0017
2020-04-27	1:2000	1:2000	BLAD 14.4
2020-04-27		1:2000	BLAD 14.4

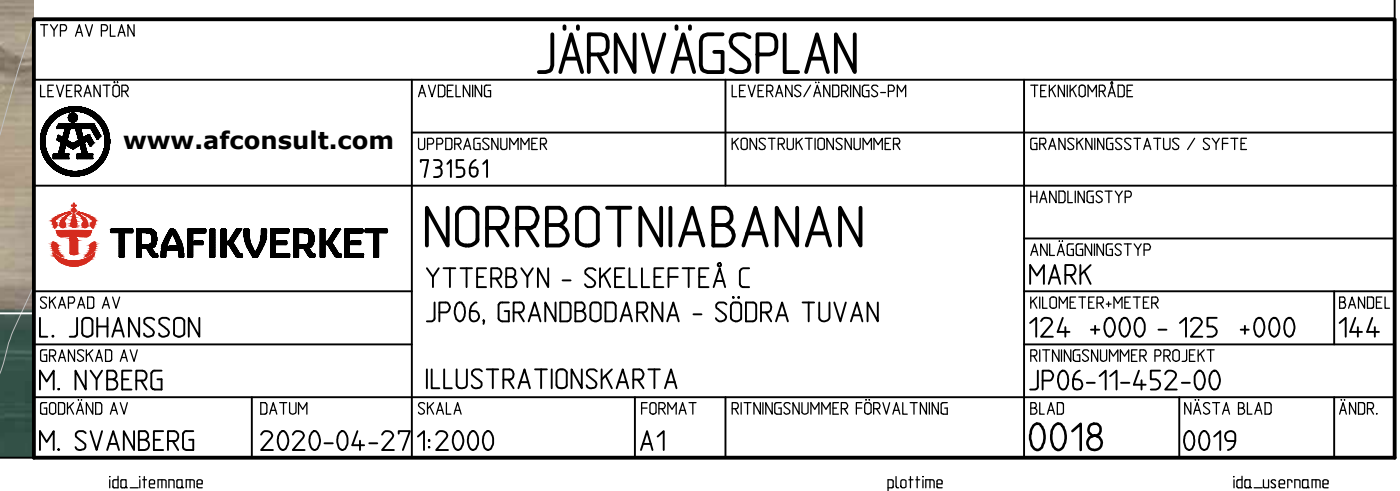

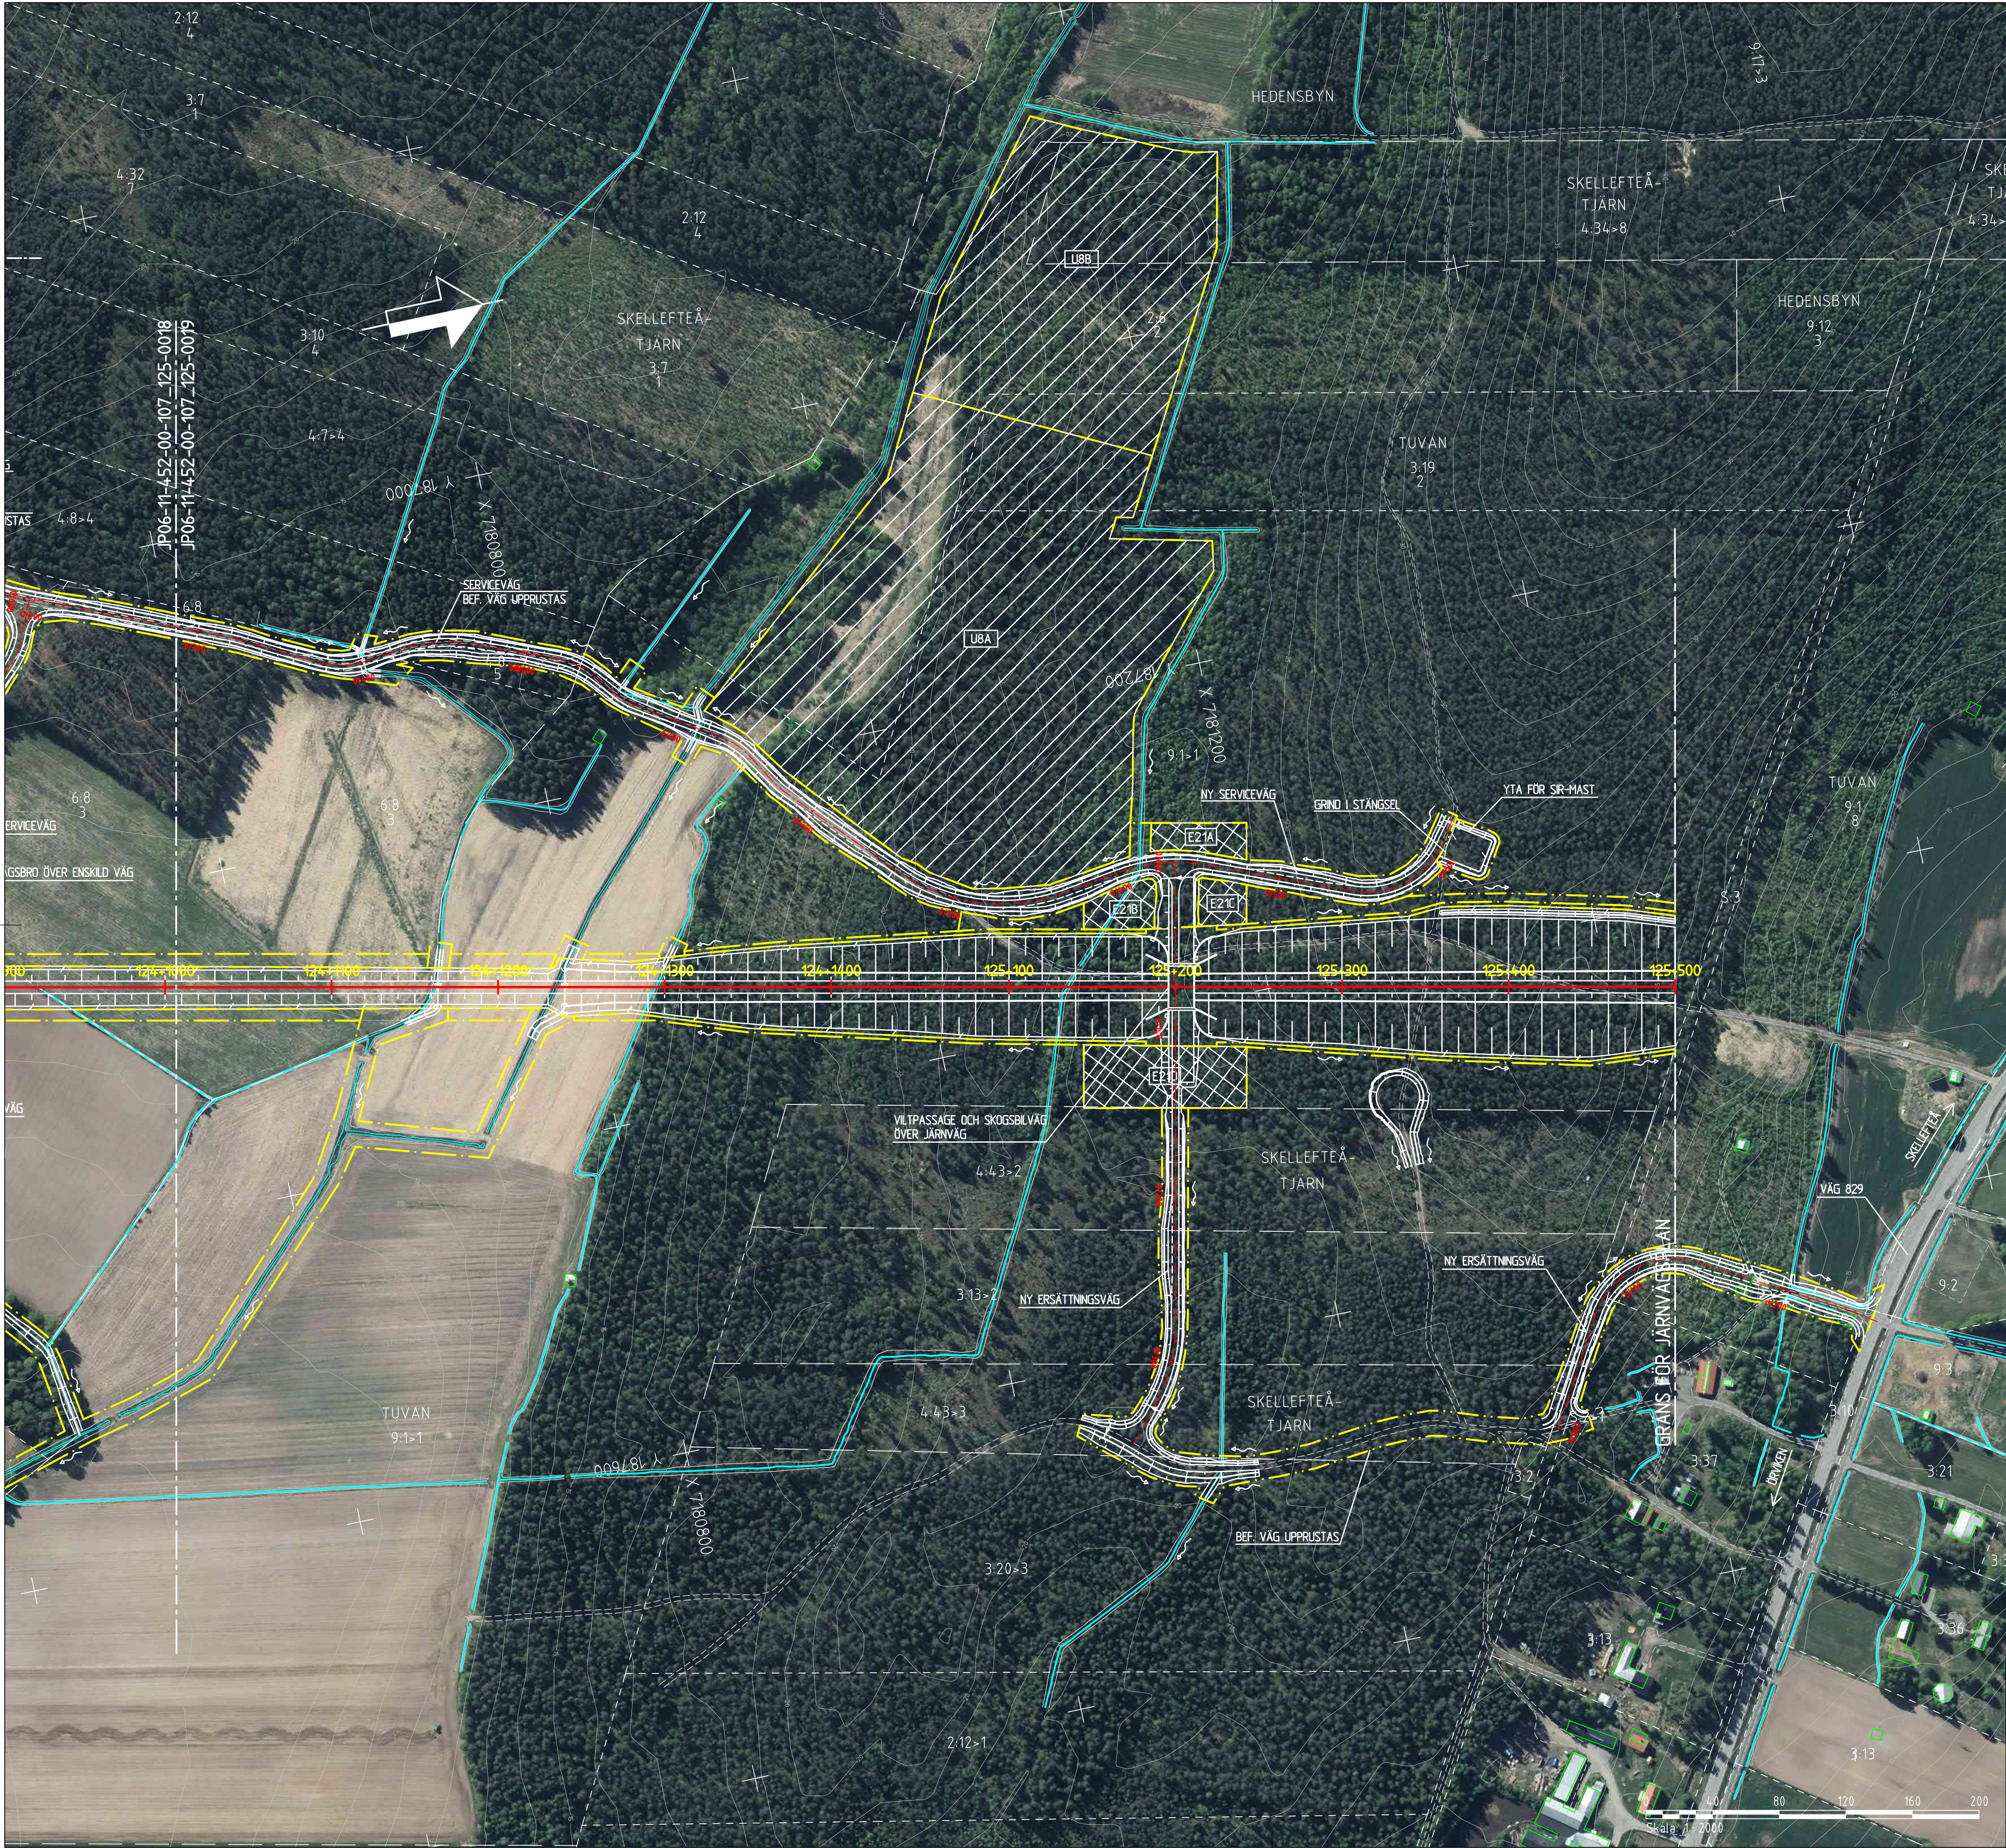

KOORDINATSYSTEM
SYSTEM I PLAN: SWEREF 99 20 15
SYSTEM I HÖJD: RH 2000

NY ANLÄGGNING

0+000

NORRBOTNIABANAN
JÄRNVÄG SPÄRRITT
MED LÄNGDMÄTNING

0+000

VÄXEL

0+000

VÄG MED LÄNGDMÄTNING

0+000

SLÄNTMARKERING JÄRNVÄG/VÄG
MED FLODESPILAR

0+000

BULLERSKYDDSVALL

0+000

YTA FÖR UPPLÄGNGNSPLATS
MED NUMRERING

0+000

YTA FÖR ETABLERINGSOMRÅDE
MED NUMRERING

0+000

FÖRDRÖJNINGSDAMM

0+000

STÄNGSEL

0+000

SPÄRNÄRA BULLERSKYDD

0+000

VÄGRÄCKE

0+000

OMLEDNING AV SKOTERLED

0+000

TRUMMA

0+000

VATTENLEDNING

0+000

SPILLVATTENLEDNING

0+000

TRYCKSAT SPILLVATTENLEDNING

0+000

DAGVATTENLEDNING

0+000

DAGVATTENBRUNN

0+000

PUMPSTATION

0+000

NEDSTIGNINGSBRUNN

MARKANSPRÅK

GRÄNS FÖR JÄRNVÄGSMARK/
GRÄNS FÖR VÄGOMRÅDE

AVGRÄNSNING MELLAN OLKA
TYPER AV MARKANSPRÅK

BEENTLIGT

TRAKTERGRÄNS

FASTIGHETSGRÄNS

GRÄNS FÖR DETALJPLAN

BÄCK/DIKE

SKOTERLED

STÄNGSEL

MITTRÄCKE

TRUMMA

1:79

FASTIGHETSBECKENING

ÖVRIGT


SKYDDSGÅRD UNDER BYGGTIDEN

VÄGANSLUTNING TILL BEENTLIG
ALLMAN VÄG SOM STÄNGS GENOM
SÄRSKILT BESLUT

VÄGDEL SOM RIVS

Den här ritningen är Trafikverkets egendom. Allt obehörigt
begagnande av ritningen beivras enligt lag.
TRAFIKVERKET

JÄRNVÄGSPLAN			
LEVERANTÖR	AVDELNING	LEVERANS/ÄNDRINGS-PM	TEKNIKOMRÅDE
www.afconsult.com	UPPGÄVNUMMER 731561	KONSTRUKTIONNUMMER	GRÄNSSTATUS / SYFTE
TRAFIKVERKET	NORRBOTNIABANAN		
SKAPAD AV L. JOHANSSON	YTTERBYN - SKELLEFTEÅ C		
GRANSKAD AV M. NYBERG	JP06, GRANDBODARNA - SÖDRA TUVAN		
FÖRKLARAD AV M. SVANBERG	ILLUSTRATIONSKARTA		
DA TID 2020-04-27	SKALA 1:2000	FÖRST A1	RITNINGNUMMER FÖRVALTNING 0019
idb_filename	plottname	idb_username	

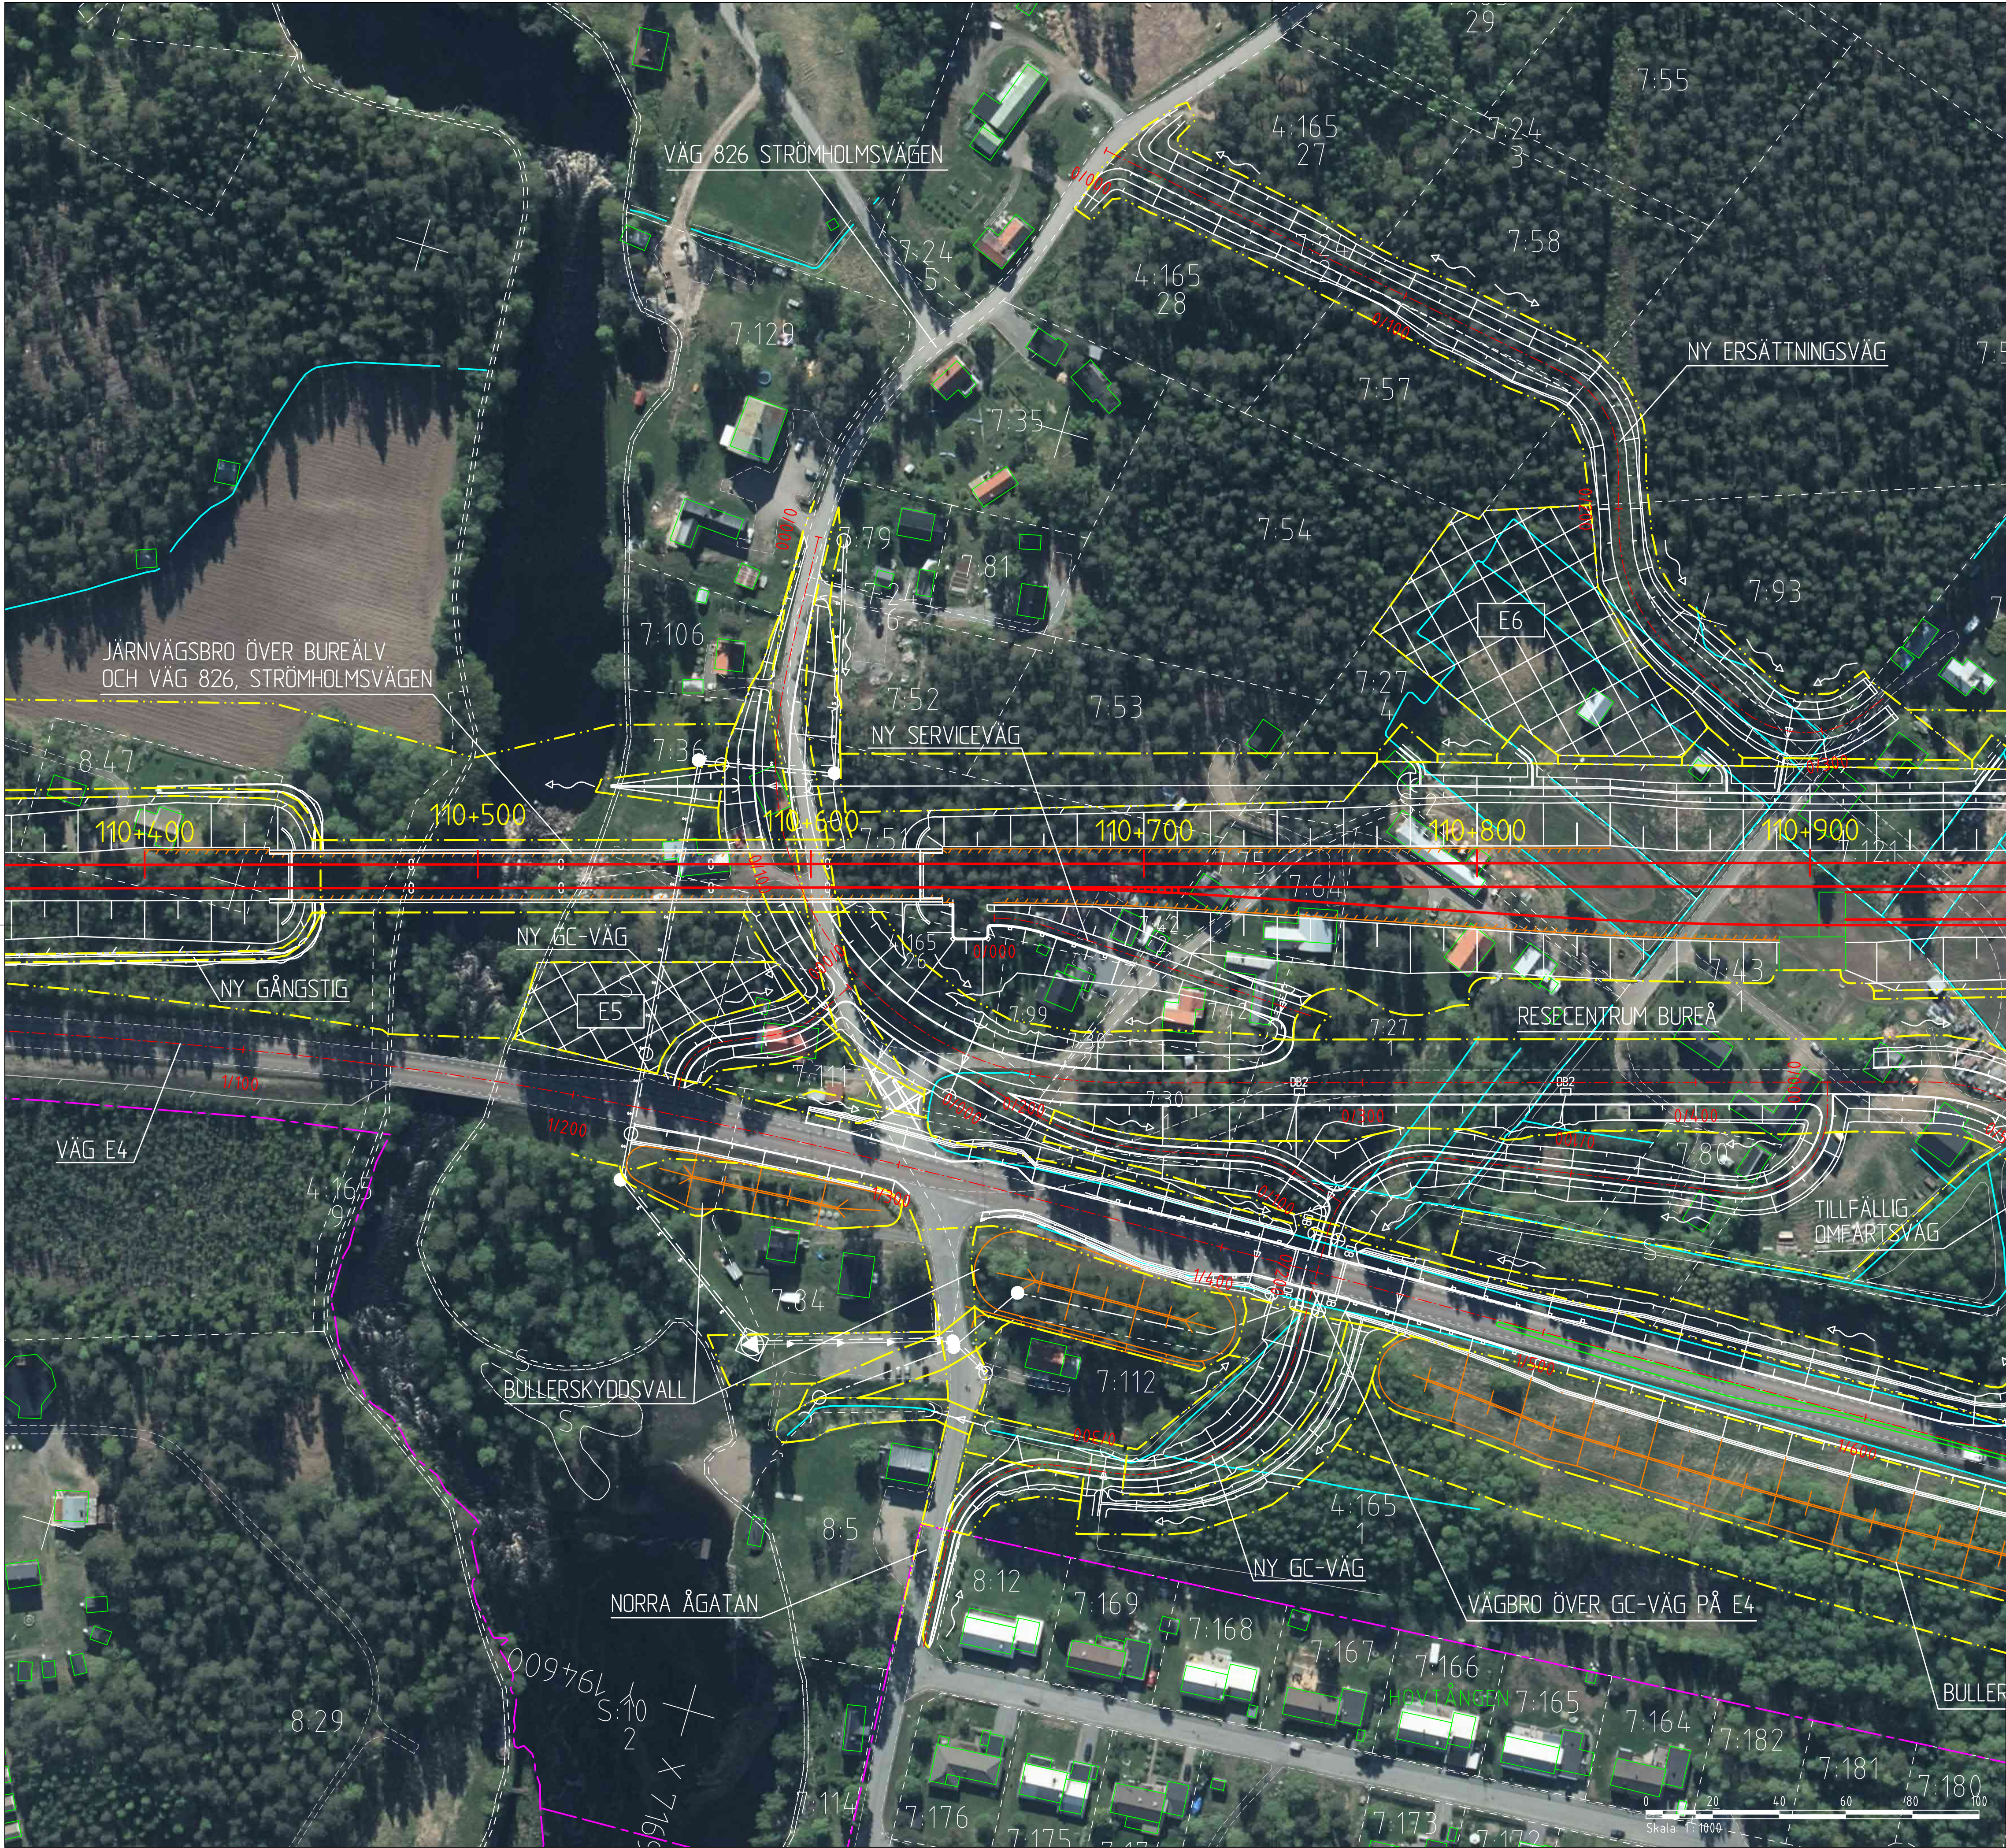

KOORDINATSYSTEM
SYSTEM I PLAN: SWEREF 99 20 15
SYSTEM I HÖJD: RH 2000

NY ANLÄGGNING

0+000

NORRBOTNIABANAN
JÄRNVÄG SPÄRRITT
MED LÄNGDMÄTNING

VÄXEL

VÄG MED LÄNGDMÄTNING

SLÄNTMARKERING JÄRNVÄG/VÄG
MED FLODESPILAR

BULLERSKYDDSVALL

YTA FÖR UPPLÄGNGNSPLATS
MED NUMRERING

YTA FÖR ETABLERINGSOMRÅDE
MED NUMRERING

FÖRDRÖJNINGSDAMM

STÄNGSEL

SPÄRRÄRA BULLERSKYDD

VÄGRÄCKE

OMLEDNING AV SKOTERLED

TRUMMA

VATTENLEDNING

SPILLVATTENLEDNING

TRYCKSATT SPILLVATTENLEDNING

DAGVATTENLEDNING

DAGVATTENBRUNN

PUMPSTATION

NEDSTIGNINGSBRUNN

MARKANSPRÅK

GRÄNS FÖR JÄRNVÄGSMARK/
GRÄNS FÖR VÄGOMRÅDE

AVGRÄNSNING MELLAN OLKA
TYPER AV MARKANSPRÅK

BEENTLIGT

TRAKTERGRÄNS

FASTIGHETSGRÄNS

GRÄNS FÖR DETALJPLAN

BÄCK/DIKE

SKOTERLED

STÄNGSEL

MITTRÄCKE

TRUMMA

FASTIGHETSBETECKNING

1:79

ÖVRIGT


SKYDDSAITGÅRD UNDER BYGGTIDEN

VÄGANSLUTNING TILL BEFINTLIG
ALLMÄN VÄG SOM STÄNGS GENOM
SÄRSKILT BESLUT

VÄGDEL SOM RIVS

Den här ritningen är Trafikverkets egendom. Allt obehörigt
begärande av ritningen beivras enligt lag.
TRAFIKVERKET

JÄRNVÄGSPLAN			
TYP AV PLAN	ANLÄGGNING	LEVERANS/ÄNDRINGS-PM	TEKNIKOMRÅDE
LEVERANTÖR	UPPGÄVSNUMMER	KONSTRUKTIONSNUMMER	GRÄNSSTÄLLNING / SYFTE
www.afconsult.com	731561		
TRAFIKVERKET	NORRBOTNIABANAN		
GRÄNSAD AV L. JOHANSSON	YTTERBYN - SKELLEFTEÅ C		
GRÄNSAD AV M. NYBERG	JP06, GRANDBODARNA - SÖDRA TUVAN		
GRÄNSAD AV M. SVANBERG	ILLUSTRATIONSKARTA		
DA TIDEN	SKALA	FÖRFRAT	RITINGSNUMMER FÖRVALTNING
2020-04-27	1:1000	A1	
idb_jernbane		plattform	idb_arkiv
ANLÄGGNINGSTYP			
MARK			
PUNKTER I METRER			
110 +400 - 110 +900			
RITINGSNUMMER PROJEKT			
JP06-11-452-00			
BLAD			
NÄSTA BLAD			
0041			
ANDR.			
0051			

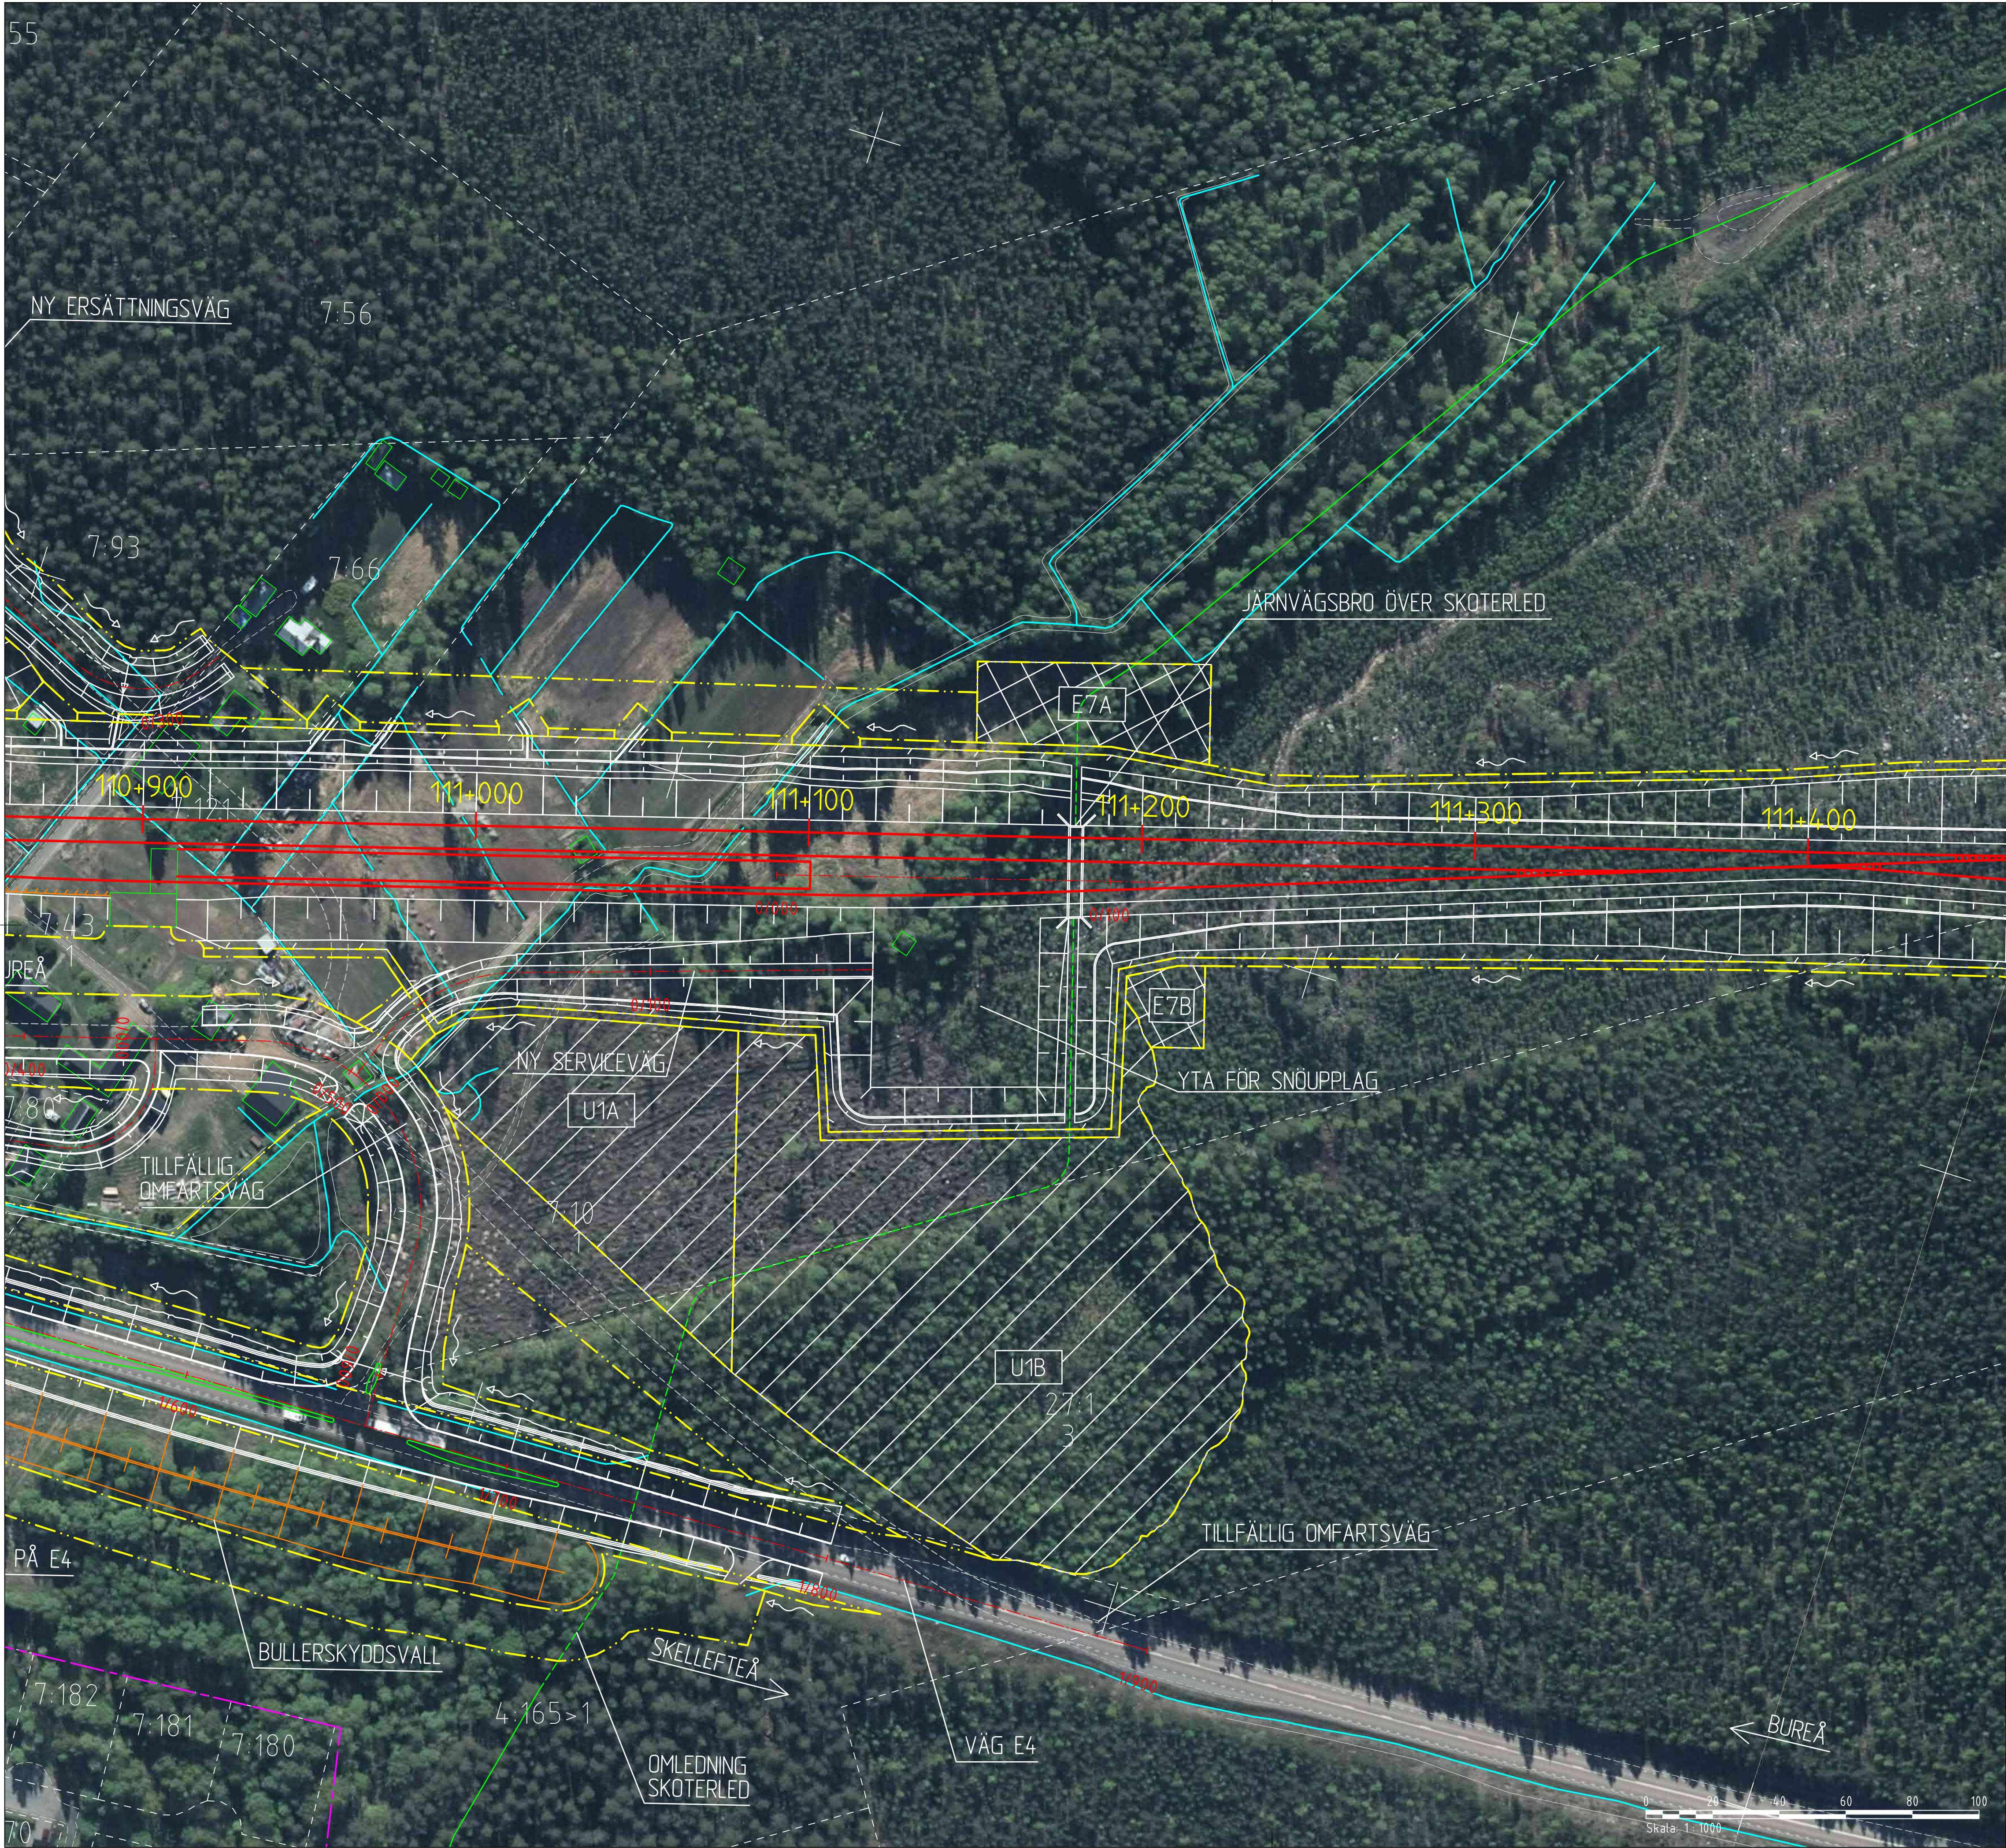

KOORDINATSYSTEM
SYSTEM I PLAN: SWEREF 99 20 15
SYSTEM I HÖJD: RH 2000

NY ANLÄGGNING


- 0+000
- VÄXEL
- VÄG MED LÄNGDMÄTNING
- SLÄNTMARKERING JÄRNVÄG/VÄG MED FLODESPILAR
- BULLERSKYDDSVALL
- YTA FÖR UPPLÄGNNINGSPLATS MED NUMRERING
- YTA FÖR ETABLERINGSOMRÅDE MED NUMRERING
- FÖRÖRÖJNINGSDAMM
- STÄNGSEL
- SPÄRNÄRA BULLERSKYDD
- VÄGRÄCKE
- OMLEDNING AV SKOTERLED
- TRUMMA
- VATTENLEDNING
- SPILLVATTENLEDNING
- TRYCKSATT SPILLVATTENLEDNING
- DAGVATTENLEDNING
- DB1 / DB2
- PUMPSTATION
- NEDSTIGNINGSBRUNN

MARKANSPRÅK

- GRÄNS FÖR JÄRNVÄGSMARK/GRÄNS FÖR VÄGOMRÅDE
- AVGRÄNSNING MELLAN OLKA TYPER AV MARKANSPRÅK
- BEENTLIGT
- TRAKTERGRÄNS
- FASTIGHETSGRÄNS
- GRÄNS FÖR DETALJPLAN
- BÄCK/DIKE
- SKOTERLED
- STÄNGSEL
- MITTRÄCKE
- TRUMMA
- 1:79
- FASTIGHETSBETECKNING

ÖVRIGT

- SKYDDSGÅRD UNDER BYGGTIDEN
- VÄGANSLUTNING TILL BEENTLIG ALLMÄN VÄG SOM STÄNGS GENOM SÄRSKILT BESLUT
- VÄGDEL SOM RIVS

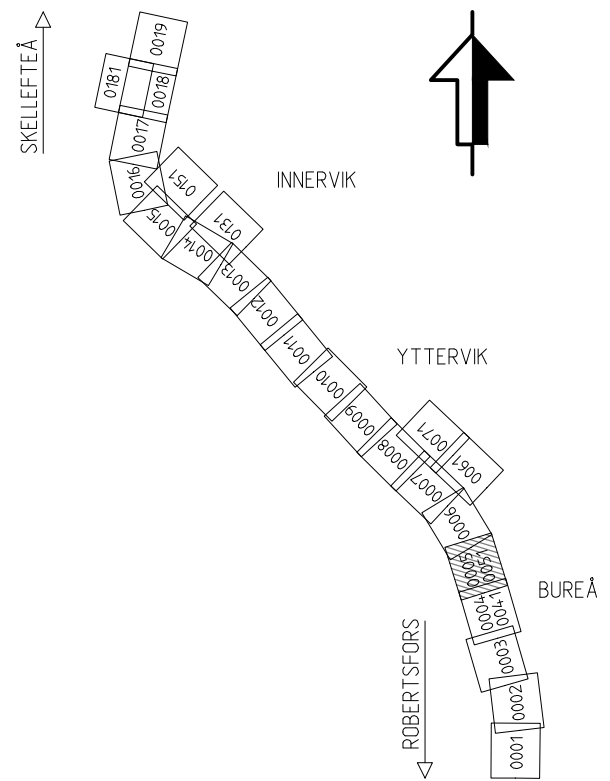

Den här ritningen är Trafikverkets egendom. Allt obehörigt begagnande av ritningen beivras enligt lag.
TRAFIKVERKET

JÄRNVÄGSPLAN			
LEVERANTÖR	AVDELNING	LEVERANS/ÄNDRINGS-PM	TEKNIKOMRÅDE
www.afconsult.com	UPPGRÄSNINGSNUMMER 731561	KONSTRUKTIONSNUMMER	GRÄNSSTÄLLNING / SYFTE
TRAFIKVERKET	NORRBOTNIABANAN		HANDLINGSSTYP
SKAPAD AV L. JOHANSSON	YTTERBYN - SKELLEFTEÅ C		ANLÄGGNINGSTYP
GRANSKAD AV M. NYBERG	JP06, GRANDBODARNA - SÖDRA TUVAN		MARK
GRANSKAD AV M. SVANBERG	ILLUSTRATIONSKARTA		RIKSHETER 110 +900 - 111 +400
DA TITEL 2020-04-27	SKALA 1:1000	FÖRSTÄ A1	RITINGSNUMMER FÖRVALTNING JP06-11-452-00
BLAD 0051		NÄSTA BLAD	ANDR.