


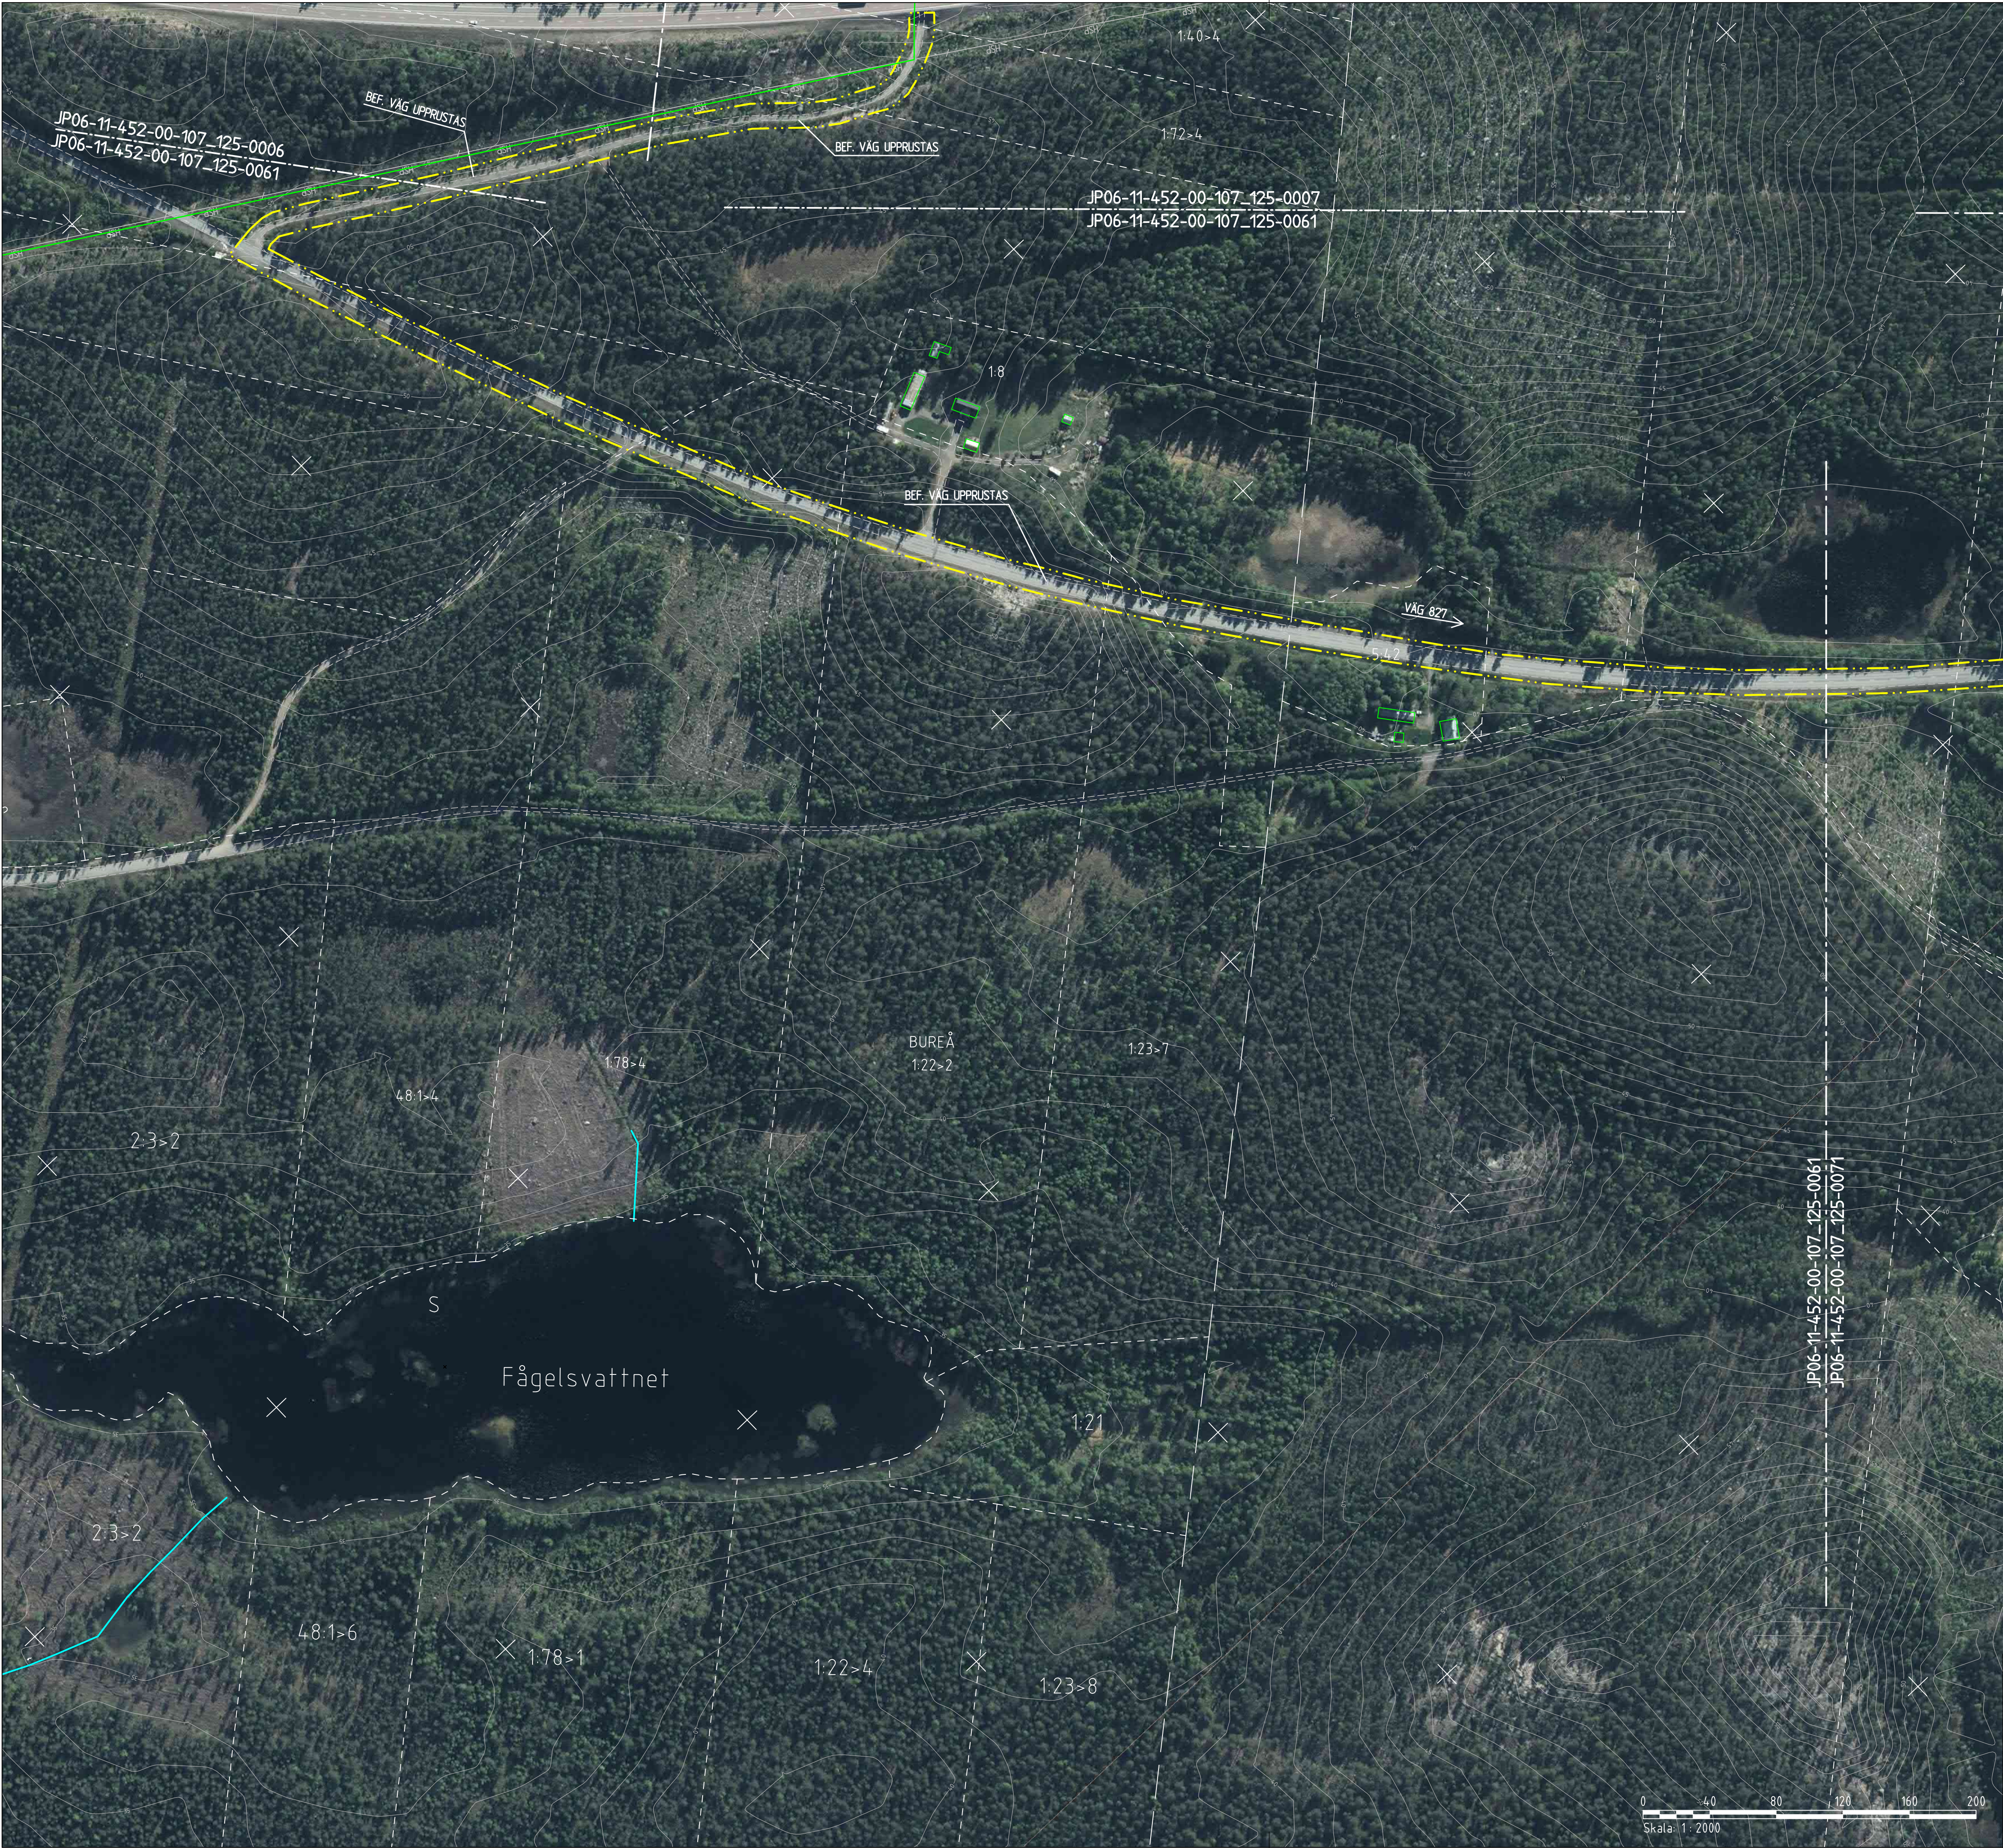

KOORDINATSYSTEM
SYSTEM I PLAN: SWEREF 99 20 15
SYSTEM I HÖJD: RH 2000

NY ANLÄGGNING

0+000

NORRBOTNIABANAN
JÄRNVÄG SPÄRRITT
MED LÄNGDMÄTNING

VÄXEL

VÄG MED LÄNGDMÄTNING

SLÄNTMARKERING JÄRNVÄG/VÄG
MED FLODESPILAR

BULLERSKYDDSVALL

YTA FÖR UPPLÄGNNINGSPLATS
MED NUMRERING

YTA FÖR ETABLERINGSOMRÅDE
MED NUMRERING

FÖRDRÖJNINGSDAMM

STÄNGSEL

SPÄRRÄRA BULLERSKYDD

VÄGRÄCKE

OMLEDNING AV SKOTERLED

TRUMMA

VATTENLEDNING

SPILLVATTENLEDNING

TRYCKSATT SPILLVATTENLEDNING

DAGVATTENLEDNING

DAGVATTENBRUNN

PUMPSTATION

NEDSTIGNINGSBRUNN

MARKANSPRÅK

GRÄNS FÖR JÄRNVÄGSMARK/
GRÄNS FÖR VÄGOMRÅDE

AVGRÄNSNING MELLAN OLIKA
TYPER AV MARKANSPRÅK

BEENTLIGT

TRAKTERGRÄNS

FASTIGHETSGRÄNS

GRÄNS FÖR DETALJPLAN

BÄCK/DIKE

SKOTERLED

STÄNGSEL

MITTRÄCKE

TRUMMA

FASTIGHETSBETECKNING

ÖVRIGT

SKYDDSAITGÅRD UNDER BYGGTIDEN

VÄGANSLUTNING TILL BEFINTLIG
ALLMÄN VÄG SOM STÄNGS GENOM
SÄRSKILT BESLUT

VÄGDEL SOM RIVS

Den här ritning är Trafikverkets egendom. Allt obehörigt
begagnande av ritningen beivras enligt lag.
TRAFIKVERKET

TYP AV PLAN				JÄRNVÄGSPLAN			
LEVERANTÖR		AVDELNING		LEVERANS/ÄNDRINGS-PM		TEKNIKOMRÅDE	
www.afconsult.com		UPPGÄGNSNUMMER 731561		KONSTRUKTIONSNUMMER		GRANDNINGSGRÄNS / SYFTE	
TRAFIKVERKET		NORRBOTNIABANAN		HANDLINGSSTYP		ANLÄGGNINGSTYP	
SKAPAD AV L. JOHANSSON		YTTERBYN - SKELLEFTÅ C		MARK		RITNINGEN	
GRANSKAD AV M. NYBERG		JP06, GRANDBODARNA - SÖDRA TUVAN		ILLUSTRATIONSKARTA		RITNINGEN	
RÖRKA AV M. SVANBERG		DA TUM 2020-04-27		SKALA 1:2000		RITNINGEN	
		FÖRFRAT A1		RITNINGEN		RITNINGEN	
						BLAD 0061	
						NÄSTA BLAD 0071	
						ANDR. 14.4	

XREF

A3

V

A

V

A3

A

plottname

ids_username

Den här ritningen är Trafikverkets egendom. Allt obehörigt
begärande av ritningen beivras enligt lag.
TRAFIKVERKET



KOORDINATSYSTEM
SYSTEM I PLAN: SWREF 99 20 15
SYSTEM I HÖJD: RH 2000

NY ANLÄGGNING

0+000

NORRBOTNIABANAN
JÄRNVÄG SPÄRRITT
MED LÄNGDMÄTNING

VÄXEL

VÄG MED LÄNGDMÄTNING

SLÄNTMARKERING JÄRNVÄG/VÄG
MED FLODESPILAR

BULLERSKYDDSVALL

YTA FÖR UPPLÄGGNINGSPLATS
MED NUMRERING

YTA FÖR ETABLERINGSOMRÅDE
MED NUMRERING

FÖRÖRJNINGSDAMM

STÄNGSEL

SPÄRRÄRA BULLERSKYDD

VÄGRÄCKE

OMLEDNING AV SKOTERLED

TRUMMA

VATTENLEDNING

SPILLVATTENLEDNING

TRYCKSATT SPILLVATTENLEDNING

DAGVATTENLEDNING

DAGVATTENBRUNN

PUMPSTATION

NEDSTIGNINGSBRUNN

MARKANSPRÅK

GRÄNS FÖR JÄRNVÄGSMARK/
GRÄNS FÖR VÄGOMRÅDE

AVGRÄNSNING MELLAN OLIKA
TYPER AV MARKANSPRÅK

BEENTLIGT

TRAKTERGRÄNS

FASTIGHETSGRÄNS

GRÄNS FÖR DETALJPLAN

BÄCK/DIKE

SKOTERLED

STÄNGSEL

MITTRÄCKE

TRUMMA

FASTIGHETSBETECKNING

1:79

ÖVRIGT

SKYDDSÅTGÅRD UNDER BYGGTIDEN

VÄGANSLUTNING TILL BEFINTLIG
ALLMÄN VÄG SOM STÄNGS GENOM
SÄRSKILT BESLUT

VÄGDEL SOM RIVS

TYP AV PLAN			
JÄRNVÄGSPLAN			
LEVERANTÖR	AVDELNING	LEVERANS/ÄNDRINGS-PM	TEKNIKOMRÅDE
www.afconsult.com	UPPGÄVENSNUMMER 731561	KONSTRUKTIONSNUMMER	GRÄNSSTÄLLNING / SYFTE
TRAFIKVERKET	NORRBOTNIABANAN		HANDLINGSSTYF
SKAPAD AV L. JOHANSSON	YTTERBYN - SKELLEFTEÅ C		ANLÄGGNINGSTYP
GRANSKAD AV M. NYBERG	JP06, GRANDBODARNA - SÖDRA TUVAN		MARK
GRANSKAD AV M. SVANBERG	ILLUSTRATIONSKARTA		PROJEKTMETER
2020-04-27	SKALA 1:2000	FÖRFRAT A1	113 +660 - 114 +660
RITINGSNUMMER FÖRVALTNING		BLAD	144
0071		NÄSTA BLAD	ANDR.



KOORDINATSYSTEM
SYSTEM I PLAN: SWREF 99 20 15
SYSTEM I HÖJD: RH 2000

NY ANLÄGGNING

0+000

NORRBOTNIABANAN
JÄRNVÄG SPÄRRITT
MED LÄNGDMÄTNING

VÄXEL

VÄG MED LÄNGDMÄTNING

SLÄNTMARKERING JÄRNVÄG/VÄG
MED FLODESPILAR

BULLERSKYDDSVALL

YTA FÖR UPPLÄGNNINGSPLATS
MED NUMRERING

YTA FÖR ETABLERINGSOMRÅDE
MED NUMRERING

FÖRÖRNINGSBÄTT

STÄNGSEL

SPÄRRÄRA BULLERSKYDD

VÄGRÄCKE

OMLEDNING AV SKOTERLED

TRUMMA

VATTENLEDNING

SPILLVATTENLEDNING

TRYCKSATT SPILLVATTENLEDNING

DAGVATTENLEDNING

DAGVATTENBRUNN

PUMPSTATION

NEDSTIGNINGSBRUNN

MARKANSPRÅK

GRÄNS FÖR JÄRNVÄGSMARK/
GRÄNS FÖR VÄGOMRÅDE

AVGRÄNSNING MELLAN OLKA
TYPER AV MARKANSPRÅK

BEFINTLIGT

TRAKTERGRÄNS

FASTIGHETSGRÄNS

GRÄNS FÖR DETALJPLAN

BÄCK/DIKE

SKOTERLED

STÄNGSEL

MITTRÄCKE

TRUMMA

FASTIGHETSBETECKNING

ÖVRIGT

SKYDDSGÅRD UNDER BYGGTIDEN

VÄGANSLUTNING TILL BEFINTLIG
ALLMÄN VÄG SOM STÄNGS GENOM
SÄRSKILT BESLUT

VÄGDEL SOM RIVS

TYP AV PLAN			
JÄRNVÄGSPLAN			
LEVERANTÖR	AVDELNING	LEVERANS/ÄNDRINGS-PM	TEKNISKOMRÅDE
www.afconsult.com	UPPGÄVNUMMER 731561	KONSTRUKTIONNUMMER	GRÄNSSTATUS / SYFTE
TRAFIKVERKET	NORRBOTNIABANAN		HANDLINGSSTYP
SKAPAD AV L. JOHANSSON	YTTERBYN - SKELLEFTEÅ C		ANLÄGGNINGSTYP
GRANSKAD AV M. NYBERG	JP06, GRANDBODARNA - SÖDRA TUVAN		MARK
FÖRKLARAD AV M. SVANBERG	DA TID 2020-04-27	SKALA 1:2000	RIKSTÄMMETER 119 +900 - 120 +900
ILLUSTRATIONSKARTA		FÖRFRAT A1	RITINGSNUMMER FÖRVALTNING
			BLAD 0131
			NÄSTA BLAD
			ANDR.

Den här ritningen är Trafikverkets egendom. Allt obehörigt
begagnande av ritningen beivras enligt lag.
TRAFIKVERKET



KOORDINATSYSTEM
SYSTEM I PLAN: SWEREF 99 20 15
SYSTEM I HÖJD: RH 2000

NY ANLÄGGNING

0+000

NORRBOTNIABANAN
JÄRNVÄG SPÄRRITT
MED LÄNGDMÄTNING

VÄXEL

VÄG MED LÄNGDMÄTNING

SLÄNTMARKERING JÄRNVÄG/VÄG
MED FLODESPILAR

BULLERSKYDDSVALL

YTA FÖR UPPLÄGNGNSPLATS
MED NUMRERING

YTA FÖR ETABLERINGSOMRÅDE
MED NUMRERING

FÖRÖRÖJNINGSDAMM

STÄNGSEL

SPÄRRÄRA BULLERSKYDD

VÄGRÄCKE

OMLEDNING AV SKÖTERLED

TRUMMA

VATTENLEDNING

SPILLVATTENLEDNING

TRYCKSATT SPILLVATTENLEDNING

DAGVATTENLEDNING

DAGVATTENBRUNN

PUMPSTATION

NEDSTIGNINGSBRUNN

MARKANSPRÅK

GRÄNS FÖR JÄRNVÄGSMARK/
GRÄNS FÖR VÄGOMRÅDE

AVGRÄNSNING MELLAN OLKA
TYPER AV MARKANSPRÅK

BEENTLIGT

TRAKTERGRÄNS

FASTIGHETSGRÄNS

GRÄNS FÖR DETALJPLAN

BÄCK/DIKE

SKÖTERLED

STÄNGSEL

MITTRÄCKE

TRUMMA

FASTIGHETSBECKTECKNING

1:79

ÖVRIGT

SKYDDSGÅRD UNDER BYGGTIDEN

VÄGANSLUTNING TILL BEENTLIG
ALLMÄN VÄG SOM STÄNGS GENOM
SÄRSKILT BESLUT

VÄGDEL SOM RIVS

Den här ritningen är Trafikverkets egendom. Allt obehörigt
begagnande av ritningen beivras enligt lag.

TRAFIKVERKET

JÄRNVÄGSPLAN			
LEVERANTÖR	AVDELNING	LEVERANS/ÄNDRINGS-PM	TEKNIKOMRÅDE
www.afconsult.com	UPPGÄVNUMMER 731561	KONSTRUKTIONNUMMER	GRÄNSSTATUS / SYFTE
TRAFIKVERKET	NORRBOTNIABANAN		
SKAPAD AV L. JOHANSSON	YTTERBYN - SKELLEFTÄ C		
GRANSKAD AV M. NYBERG	JP06, GRANDBODARNA - SÖDRA TUVAN		
FÖRKLARAD AV M. SVANBERG	ILLUSTRATIONSKARTA		
DA TITEL	SKALA	FÖRFRAT	RITNINGNUMMER FÖRVALTNING
2020-04-27	1:2000	A1	0151
ISO_15924:2015	ISO_15924:2015	ISO_15924:2015	ISO_15924:2015



KOORDINATSYSTEM
SYSTEM I PLAN: SWEREF 99 20 15
SYSTEM I HÖJD: RH 2000

NY ANLÄGGNING

0+000

VÄXEL

VÄG MED LÄNGDMÄTNING

SLÄNTMARKERING JÄRNVÄG/VÄG MED FLODESPILAR

BULLERSKYDDSVALL

YTA FÖR UPPLÄGGNINGSPLATS MED NUMRERING

YTA FÖR ETABLERINGSOMRÅDE MED NUMRERING

FÖRÖRÖJNINGSDAMM

STÄNGSEL

SPÄRNÄRA BULLERSKYDD

VÄGRÄCKE

OMLEDNING AV SKOTERLED

TRUMMA

VATTENLEDNING

SPILLVATTENLEDNING

TRYCKSATT SPILLVATTENLEDNING

DAGVATTENLEDNING

DB DB2

DAGVATTENBRUNN

PUMPSTATION

NEDSTIGNINGSBRUNN

MARKANSPRÅK

GRÄNS FÖR JÄRNVÄGSMARK/GRÄNS FÖR VÄGOMRÅDE

AVGRÄNSNING MELLAN OLIKA TYPER AV MARKANSPRÅK

BEENTLIGT

TRAKTERGRÄNS

FASTIGHETSGRÄNS

GRÄNS FÖR DETALJPLAN

BÄCK/DIKE

SKOTERLED

STÄNGSEL

MITTRÄCKE

TRUMMA

FASTIGHETSBETECKNING

ÖVRIGT

SKYDDSAVGÅRD UNDER BYGGTIDEN

VÄGANSLUTNING TILL BEFINTLIG ALLMÄN VÄG SOM STÄNGS GENOM SÄRSKILT BESLUT

VÄGDEL SOM RIVS

JP06-11-452-00-107_125-0181
JP06-11-452-00-107_125-0018

JP06-11-452-00-107_125-0017
JP06-11-452-00-107_125-0018

JP06-11-452-00-107_125-0018
JP06-11-452-00-107_125-0019

JÄRNVÄGSPLAN			
LEVERANTÖR	AVDELNING	LEVERANS-/ÄNDRINGS-PM	TEKNIKOMRÅDE
www.afconsult.com	UPPDRAGSNUMMER 731561	KONSTRUKTIONNUMMER	GRÄNSSTATUS / SYFTE
	NORRBOTNIABANAN		PANDLÖSNINGSTYP
SKAPAD AV L. JOHANSSON	YTTERBYN - SKELLEFTEÅ C		ANLÄGGNINGSTYP
GRANSKAD AV M. NYBERG	JP06, GRANDBODARNA - SÖDRA TUVAN		MARK
GRANSKAD AV M. SVANBERG	ILLUSTRATIONSKARTA		RIKSTEKNIKER 124 +000 - 125 +000
DATA M. SVANBERG	SKALA 1:2000	FÖRFRAT A1	BLAD 144
DATA M. SVANBERG	2020-04-27	RIKSTEKNIKER FÖRVALTNING	BLAD 00181
			NÄSTA BLAD
			ANDR.

Den här ritningen är Trafikverkets egendom. Allt obehörigt begagnande av ritningen beivras enligt lag.

TRAFIKVERKET

XREF

A3

V

A

V

A3

A

plottname

ids_username