


[illegible]

ida_itemname	plotime	ida_username
--------------	---------	--------------

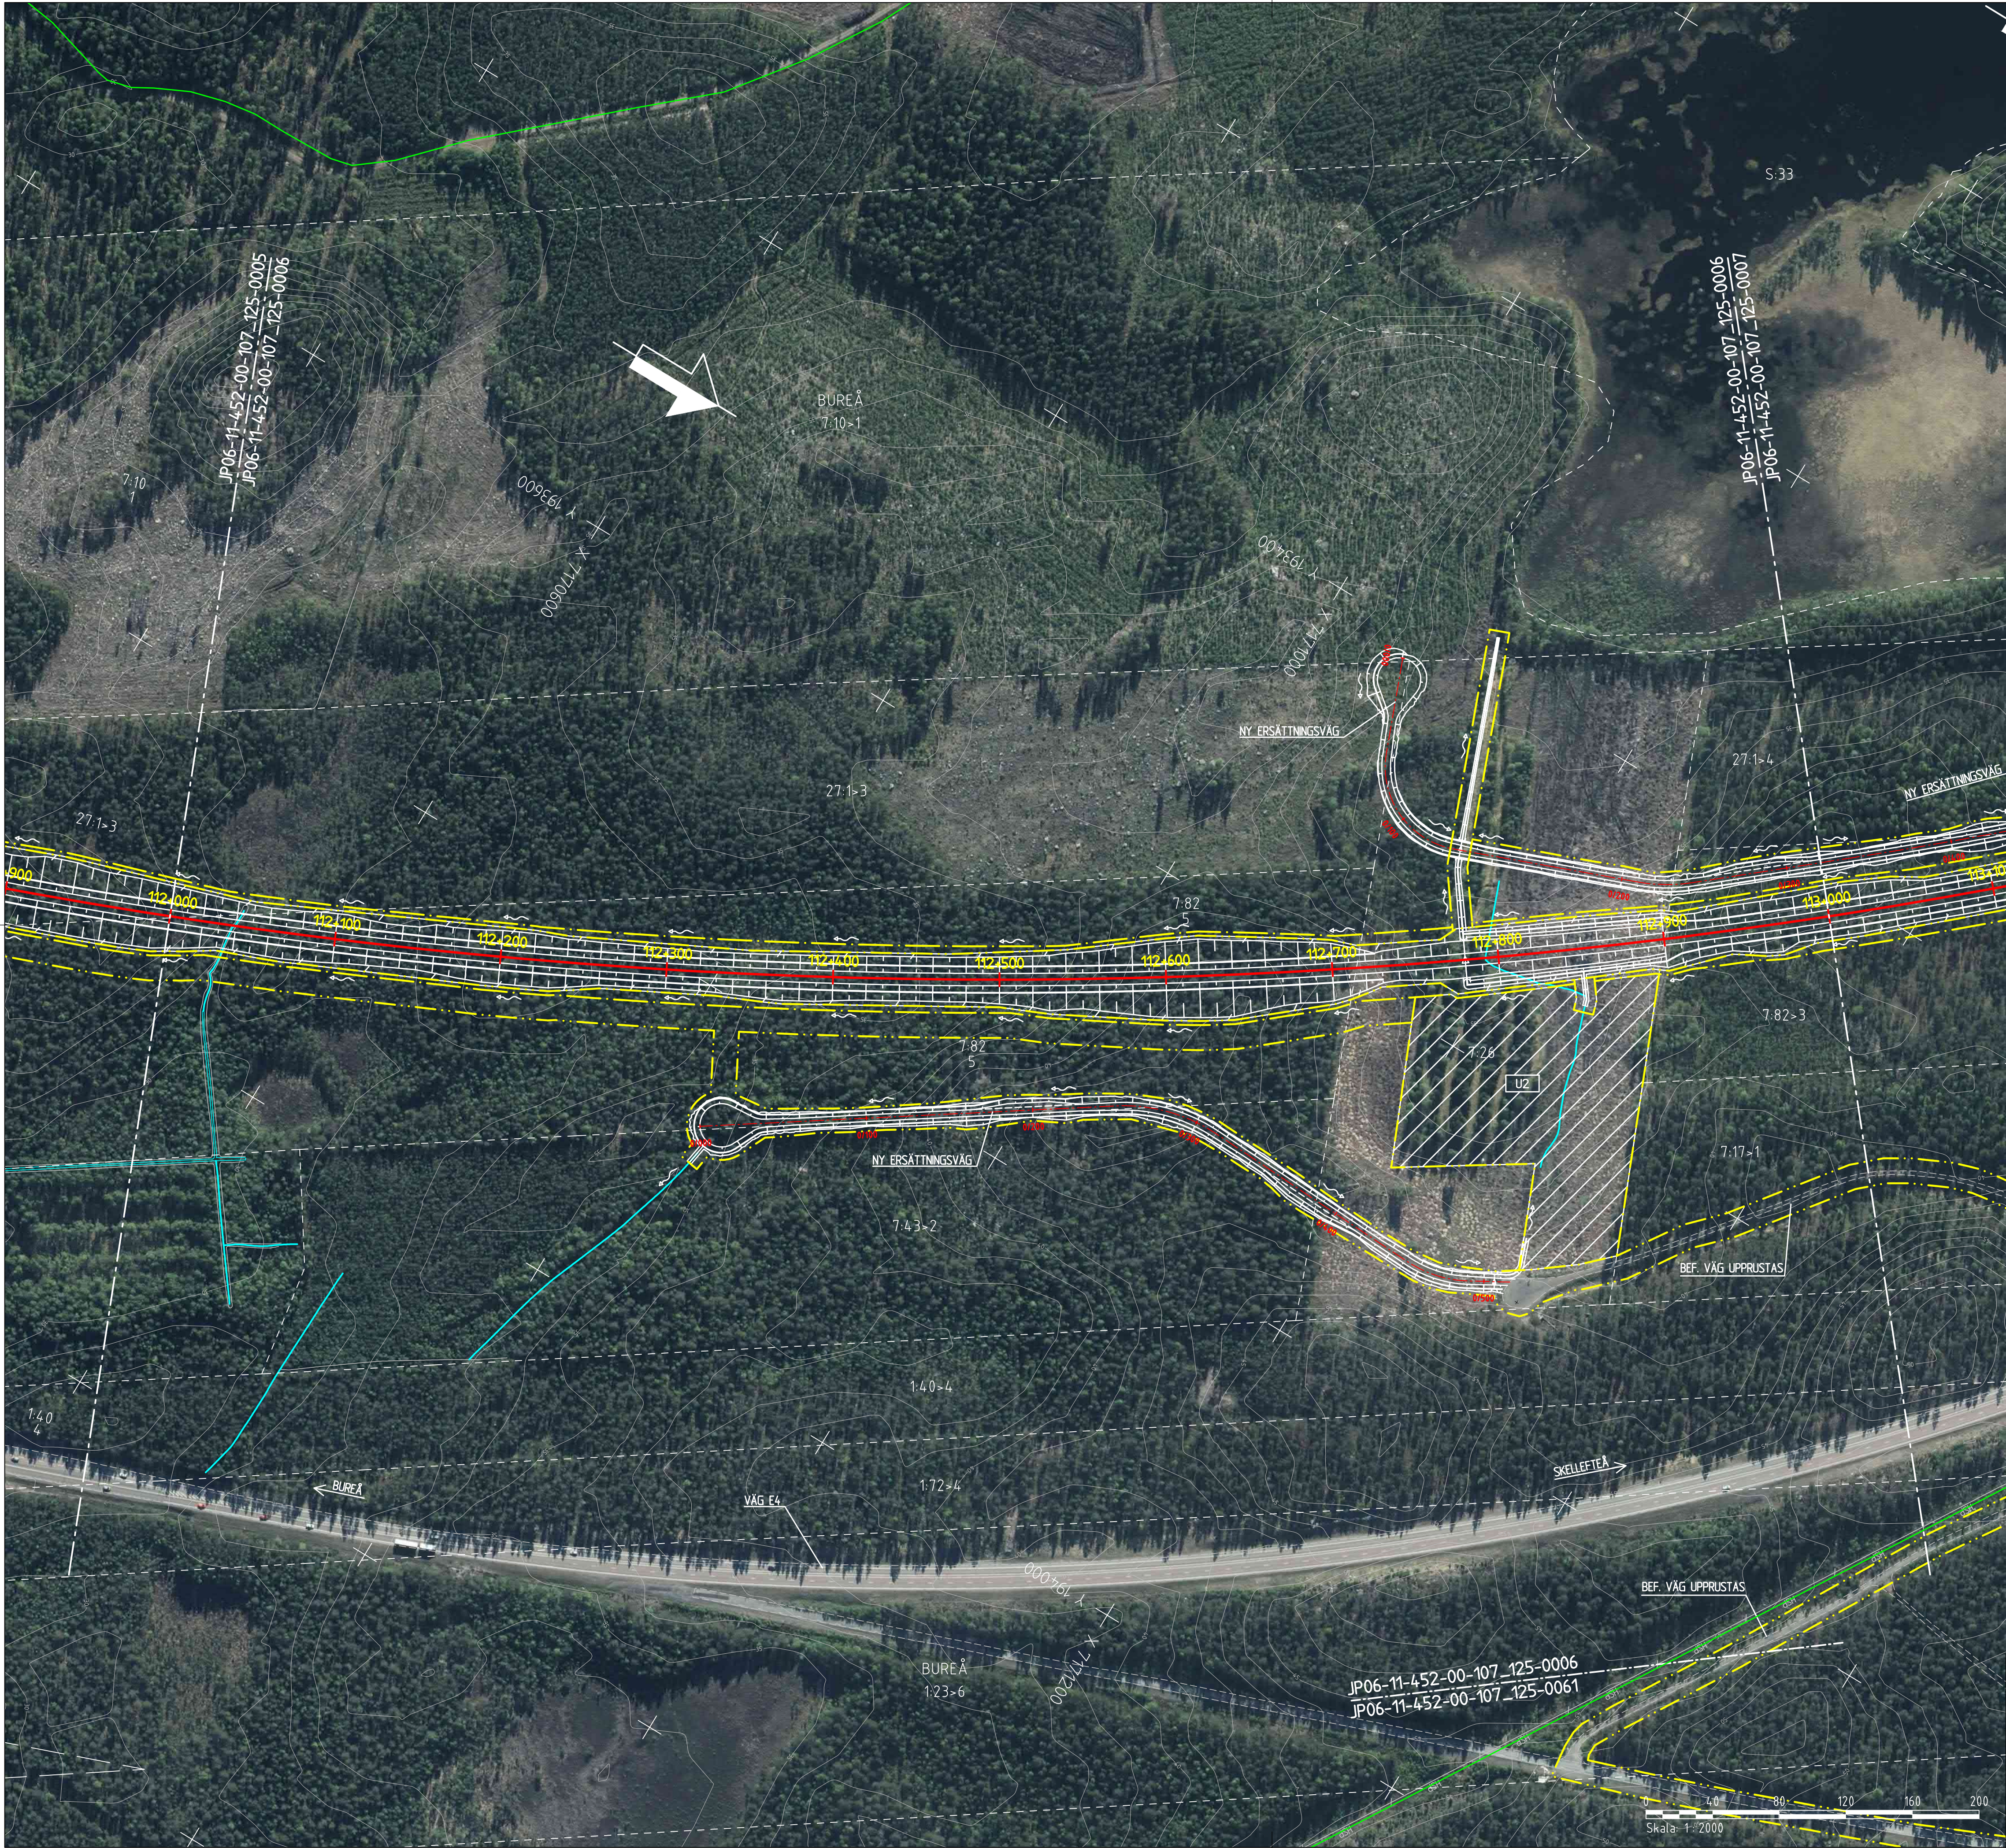

KOORDINATSYSTEM
SYSTEM I PLAN: SWREF 99 20 15
SYSTEM I HÖJD: RH 2000

NY ANLÄGGNING

0+000

VÄXEL

VÄG MED LÄNGDMÄTNING

SLÄNTMARKERING JÄRNVÄG/VÄG
MED FLODESPILAR

BULLERSKYDDSVALL

YTA FÖR UPPLÄGNNINGSPLATS
MED NUMRERING

YTA FÖR ETABLERINGSOMRÅDE
MED NUMRERING

FÖRDRÖJNINGSDAMM

STÄNGSEL

SPÄRNÄRA BULLERSKYDD

VÄGRÄCKE

OMLEDNING AV SKOTERLED

TRUMMA

VATTENLEDNING

SPILLVATTENLEDNING

TRYCKSATT SPILLVATTENLEDNING

DAGVATTENLEDNING

DAGVATTENBRUNN

PUMPSTATION

NEDSTIGNINGSBRUNN

MARKANSPRÅK

GRÄNS FÖR JÄRNVÄGSMARK/
GRÄNS FÖR VÄGOMRÅDE

AVGRÄNSNING MELLAN OLIKA
TYPER AV MARKANSPRÅK

BEENTLIGT

TRAKTERGRÄNS

FASTIGHETSGRÄNS

GRÄNS FÖR DETALJPLAN

BÄCK/DIKE

SKOTERLED

STÄNGSEL

MITTRÄCKE

TRUMMA

1:79

FASTIGHETSBETECKNING

ÖVRIGT

SKYDDSGÅRD UNDER BYGGTIDEN

VÄGANSLUTNING TILL BEFINTLIG
ALLMÄN VÄG SOM STÄNGS GENOM
SÄRSKILT BESLUT

VÄGDEL SOM RIVS

Den här ritningen är Trafikverkets egendom. Alla obehöriga
begärande av ritningen beivras enligt lag.
TRAFIKVERKET

JÄRNVÄGSPLAN			
LEVERANTÖR	AVDELNING	LEVERANS/ÄNDRINGS-PM	TEKNIKPRÖVE
www.afconsult.com	UPPGÄVNUMMER 731561	KONSTRUKTIONNUMMER	GRÄNSSTATUS / SYFTE
TRAFIKVERKET	NORRBOTNIABANAN		HANDLINGSSTYP
SKAPAD AV L. JOHANSSON	YTTERBYN - SKELLEFTÅ C		ANLÄGGNINGSTYP
GRANSKAD AV M. NYBERG	JP06, GRANDBODARNA - SÖDRA TUVAN		MARK
GRANSKAD AV M. SVANBERG	ILLUSTRATIONSKARTA		PROJEKTMETER
DA TITEL	SKALA	FÖRFRAT	DRITINGSNUMMER
2020-04-27	1:2000	A1	JP06-11-452-00
			BLAD
			0006
			0007
			ANDR.

XREF

A3

V

A


V

A3

A

plattform

ids_username

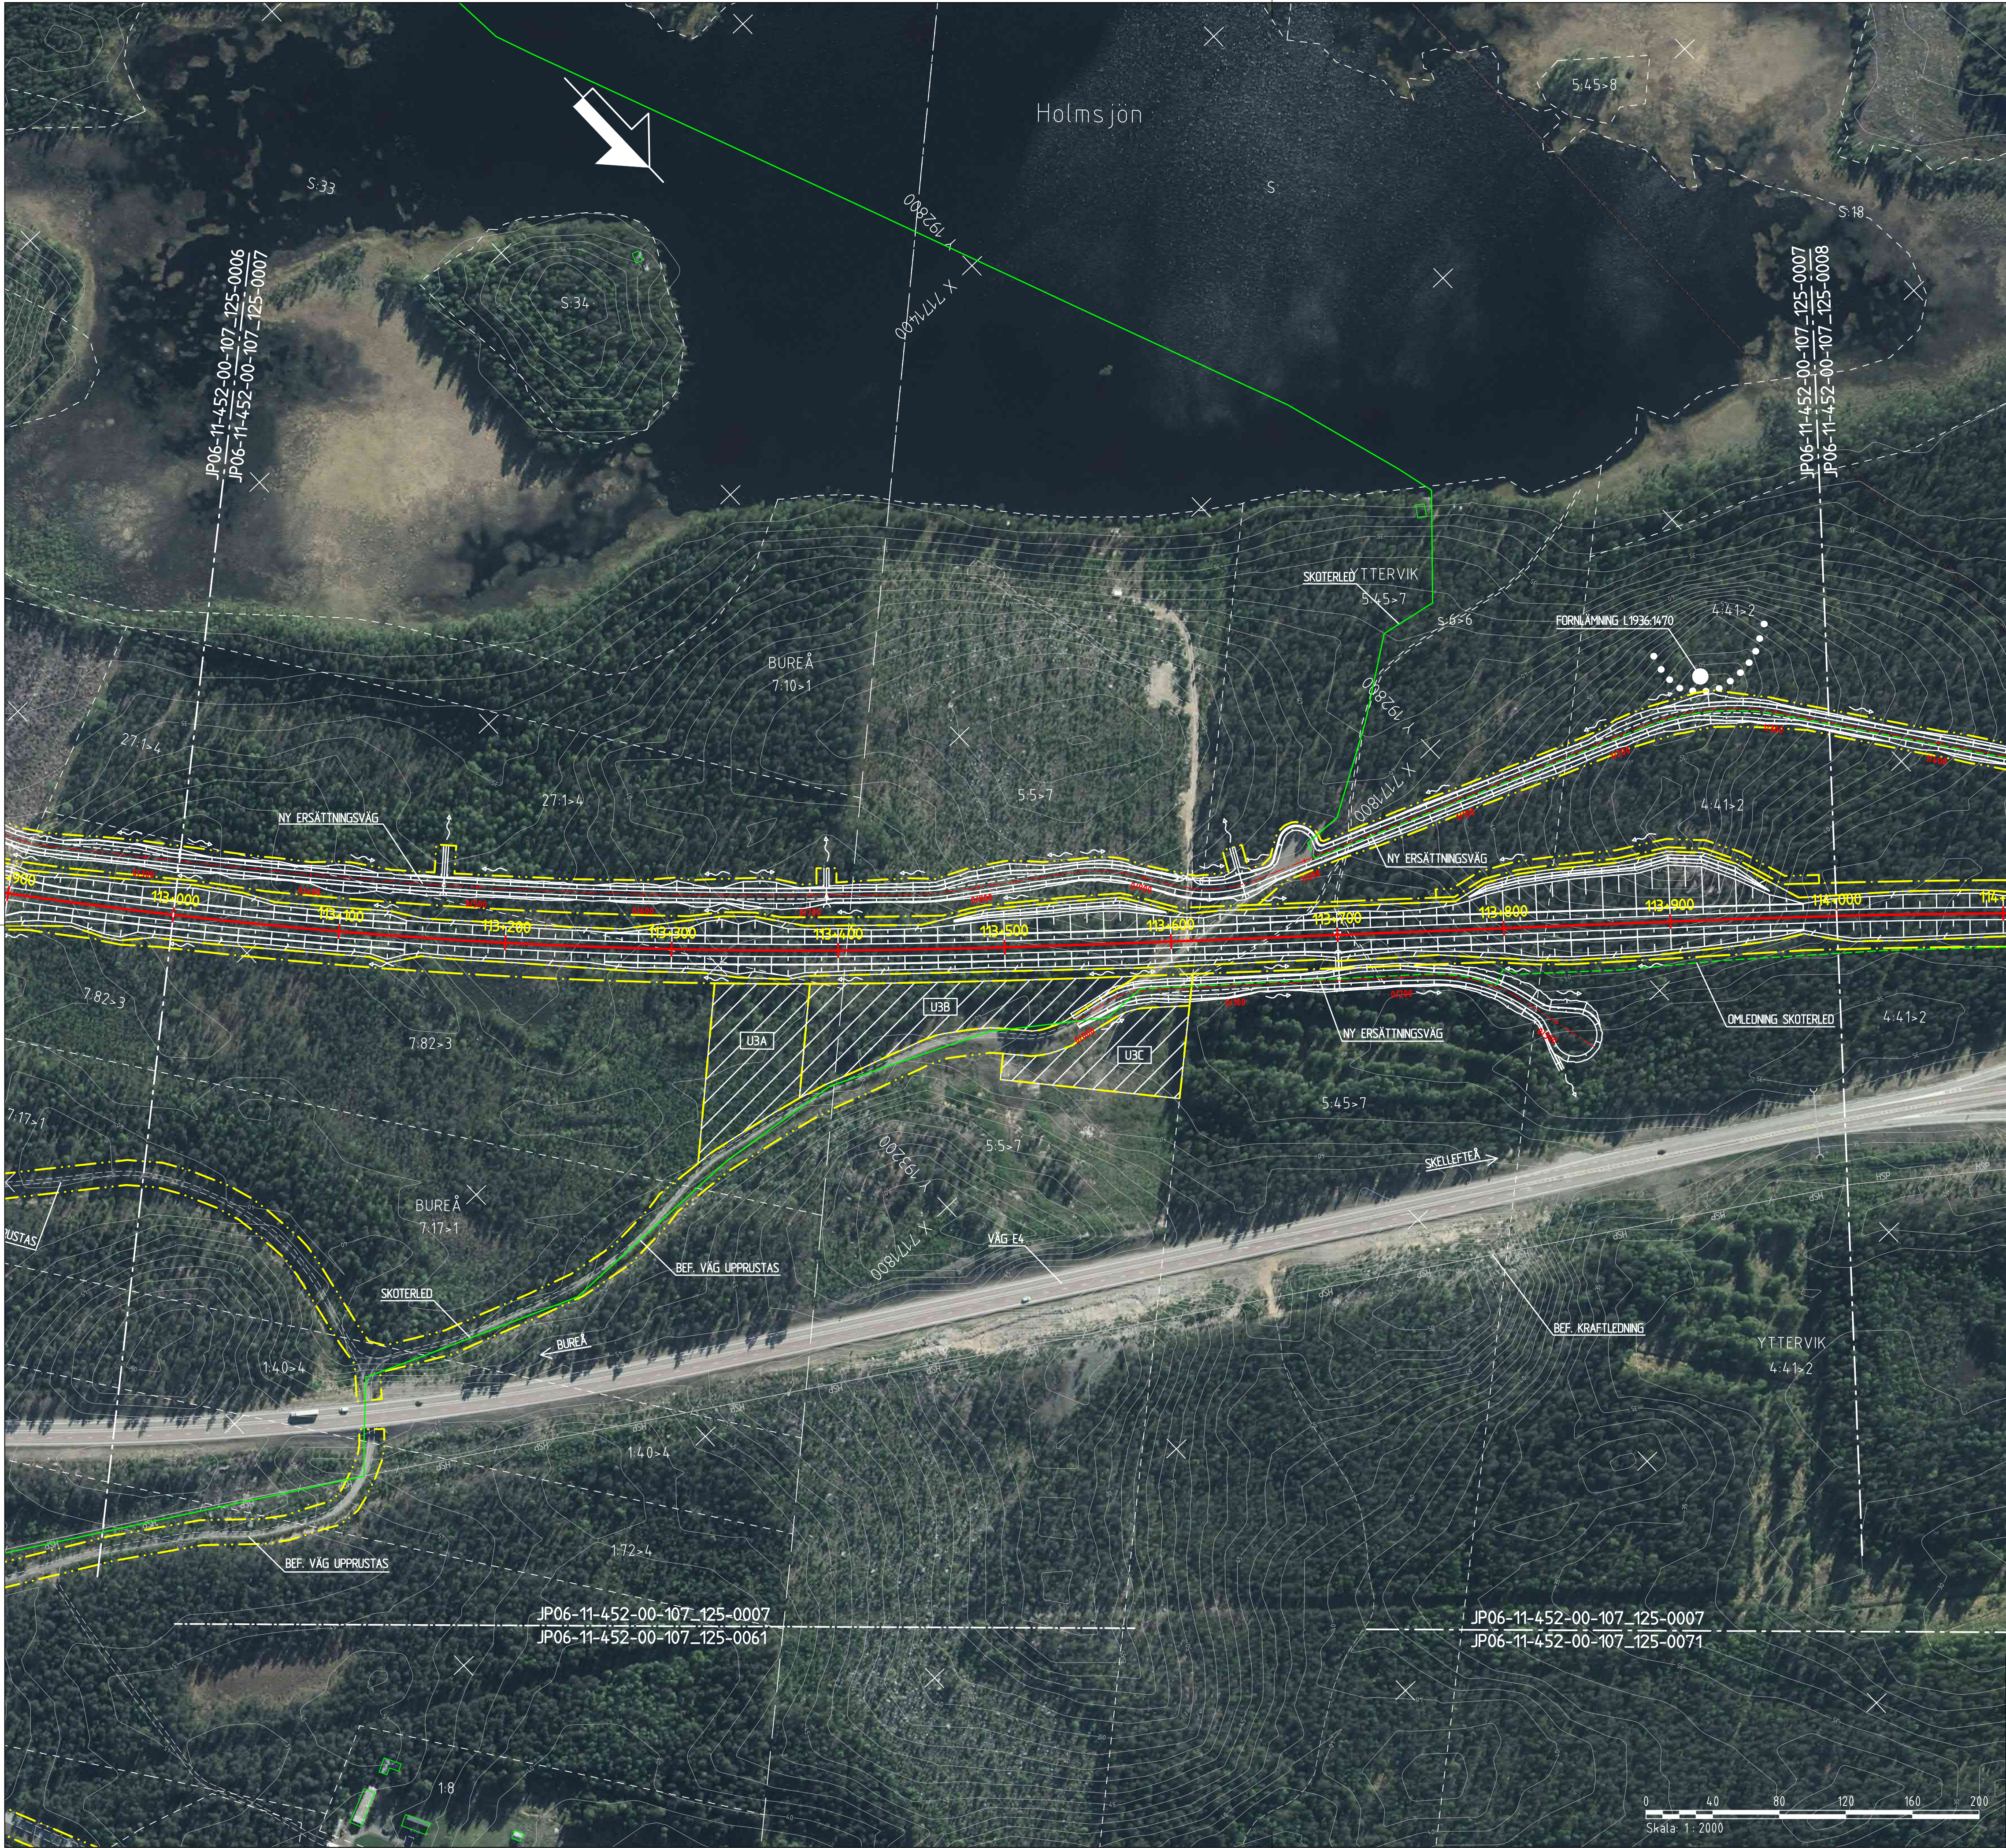

KOORDINATSYSTEM
SYSTEM I PLAN: SWREF 99 20 15
SYSTEM I HÖJD: RH 2000

NY ANLÄGGNING

0+000

VÄXEL

VÄG MED LÄNGDMÄTNING

SLÄNTMARKERING JÄRNVÄG/VÄG MED FLODESPILAR

BULLERSKYDDSVALL

YTA FÖR UPPLÄGGNINGSPLATS MED NUMRERING

YTA FÖR ETABLERINGSOMRÅDE MED NUMRERING

FÖRDRÖJNINGSDAMM

STÄNGSEL

SPÄRNÄRA BULLERSKYDD

VÄGRÄCKE

OMLEDNING AV SKOTERLED

TRUMMA

VATTENLEDNING

SPILLVATTENLEDNING

TRYCKSATT SPILLVATTENLEDNING

DAGVATTENLEDNING

DAGVATTENBRUNN

PUMPSTATION

NEDSTIGNINGSBRUNN

MARKANSPRÅK

GRÄNS FÖR JÄRNVÄGSMARK/GRÄNS FÖR VÄGOMRÅDE

AVGRÄNSNING MELLAN OLKA TYPER AV MARKANSPRÅK

BEEFTLIGT

TRAKTERGRÄNS

FASTIGHETSGRÄNS

GRÄNS FÖR DETALJPLAN

BÄCK/DIKE

SKOTERLED

STÄNGSEL

MITTRÄCKE

TRUMMA

1:79


FASTIGHETSBETECKNING

ÖVRIGT

SKYDDSGÅRD UNDER BYGGTIDEN

VÄGANSLUTNING TILL BEFINTLIG ALLMÄN VÄG SOM STÄNGS GENOM SÄRSKILT BESLUT


VÄGDEL SOM RIVS

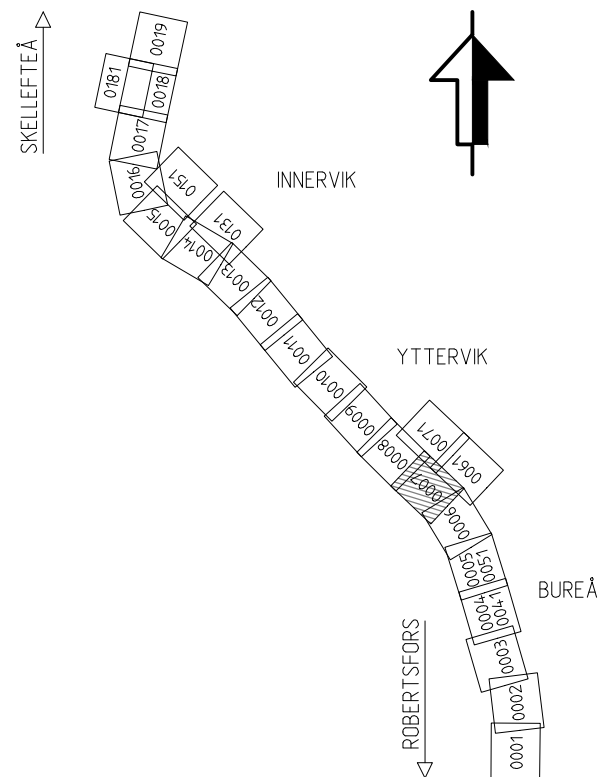

Den här ritning är Trafikverkets egendom. Allt obehörigt begagnande av ritningen beivras enligt lag.

TRAFIKVERKET

JÄRNVÄGSPLAN			
LEVERANTÖR	ANVÄLLNING	LEVERANS/ÄNDRINGS-PM	TEKNIKOMRÅDE
www.afconsult.com	UPPGÄVNUMMER 731561	KONSTRUKTIONSNUMMER	GRÄNSSTÄLLNING / SYFTE
TRAFIKVERKET	NORRBOTNIABANAN		PANDLINGSSTYP
SKAPAD AV L. JOHANSSON	YTTERBYN - SKELLEFTÄ C		ANLÄGGNINGSTYP
GRANSKAD AV M. NYBERG	JP06, GRANDBODARNA - SÖDRA TUVAN		MARK
GRANSKAD AV M. SVANBERG	ILLUSTRATIONSKARTA		PROJEKTERINGSMETER
DA TITEL	SKALA	FÖRFRAT	RITNINGSNUMMER FÖRVALTNING
2020-04-27	1:2000	A1	0007
BLAD		BLAD	ANDR.
0008		14.4	

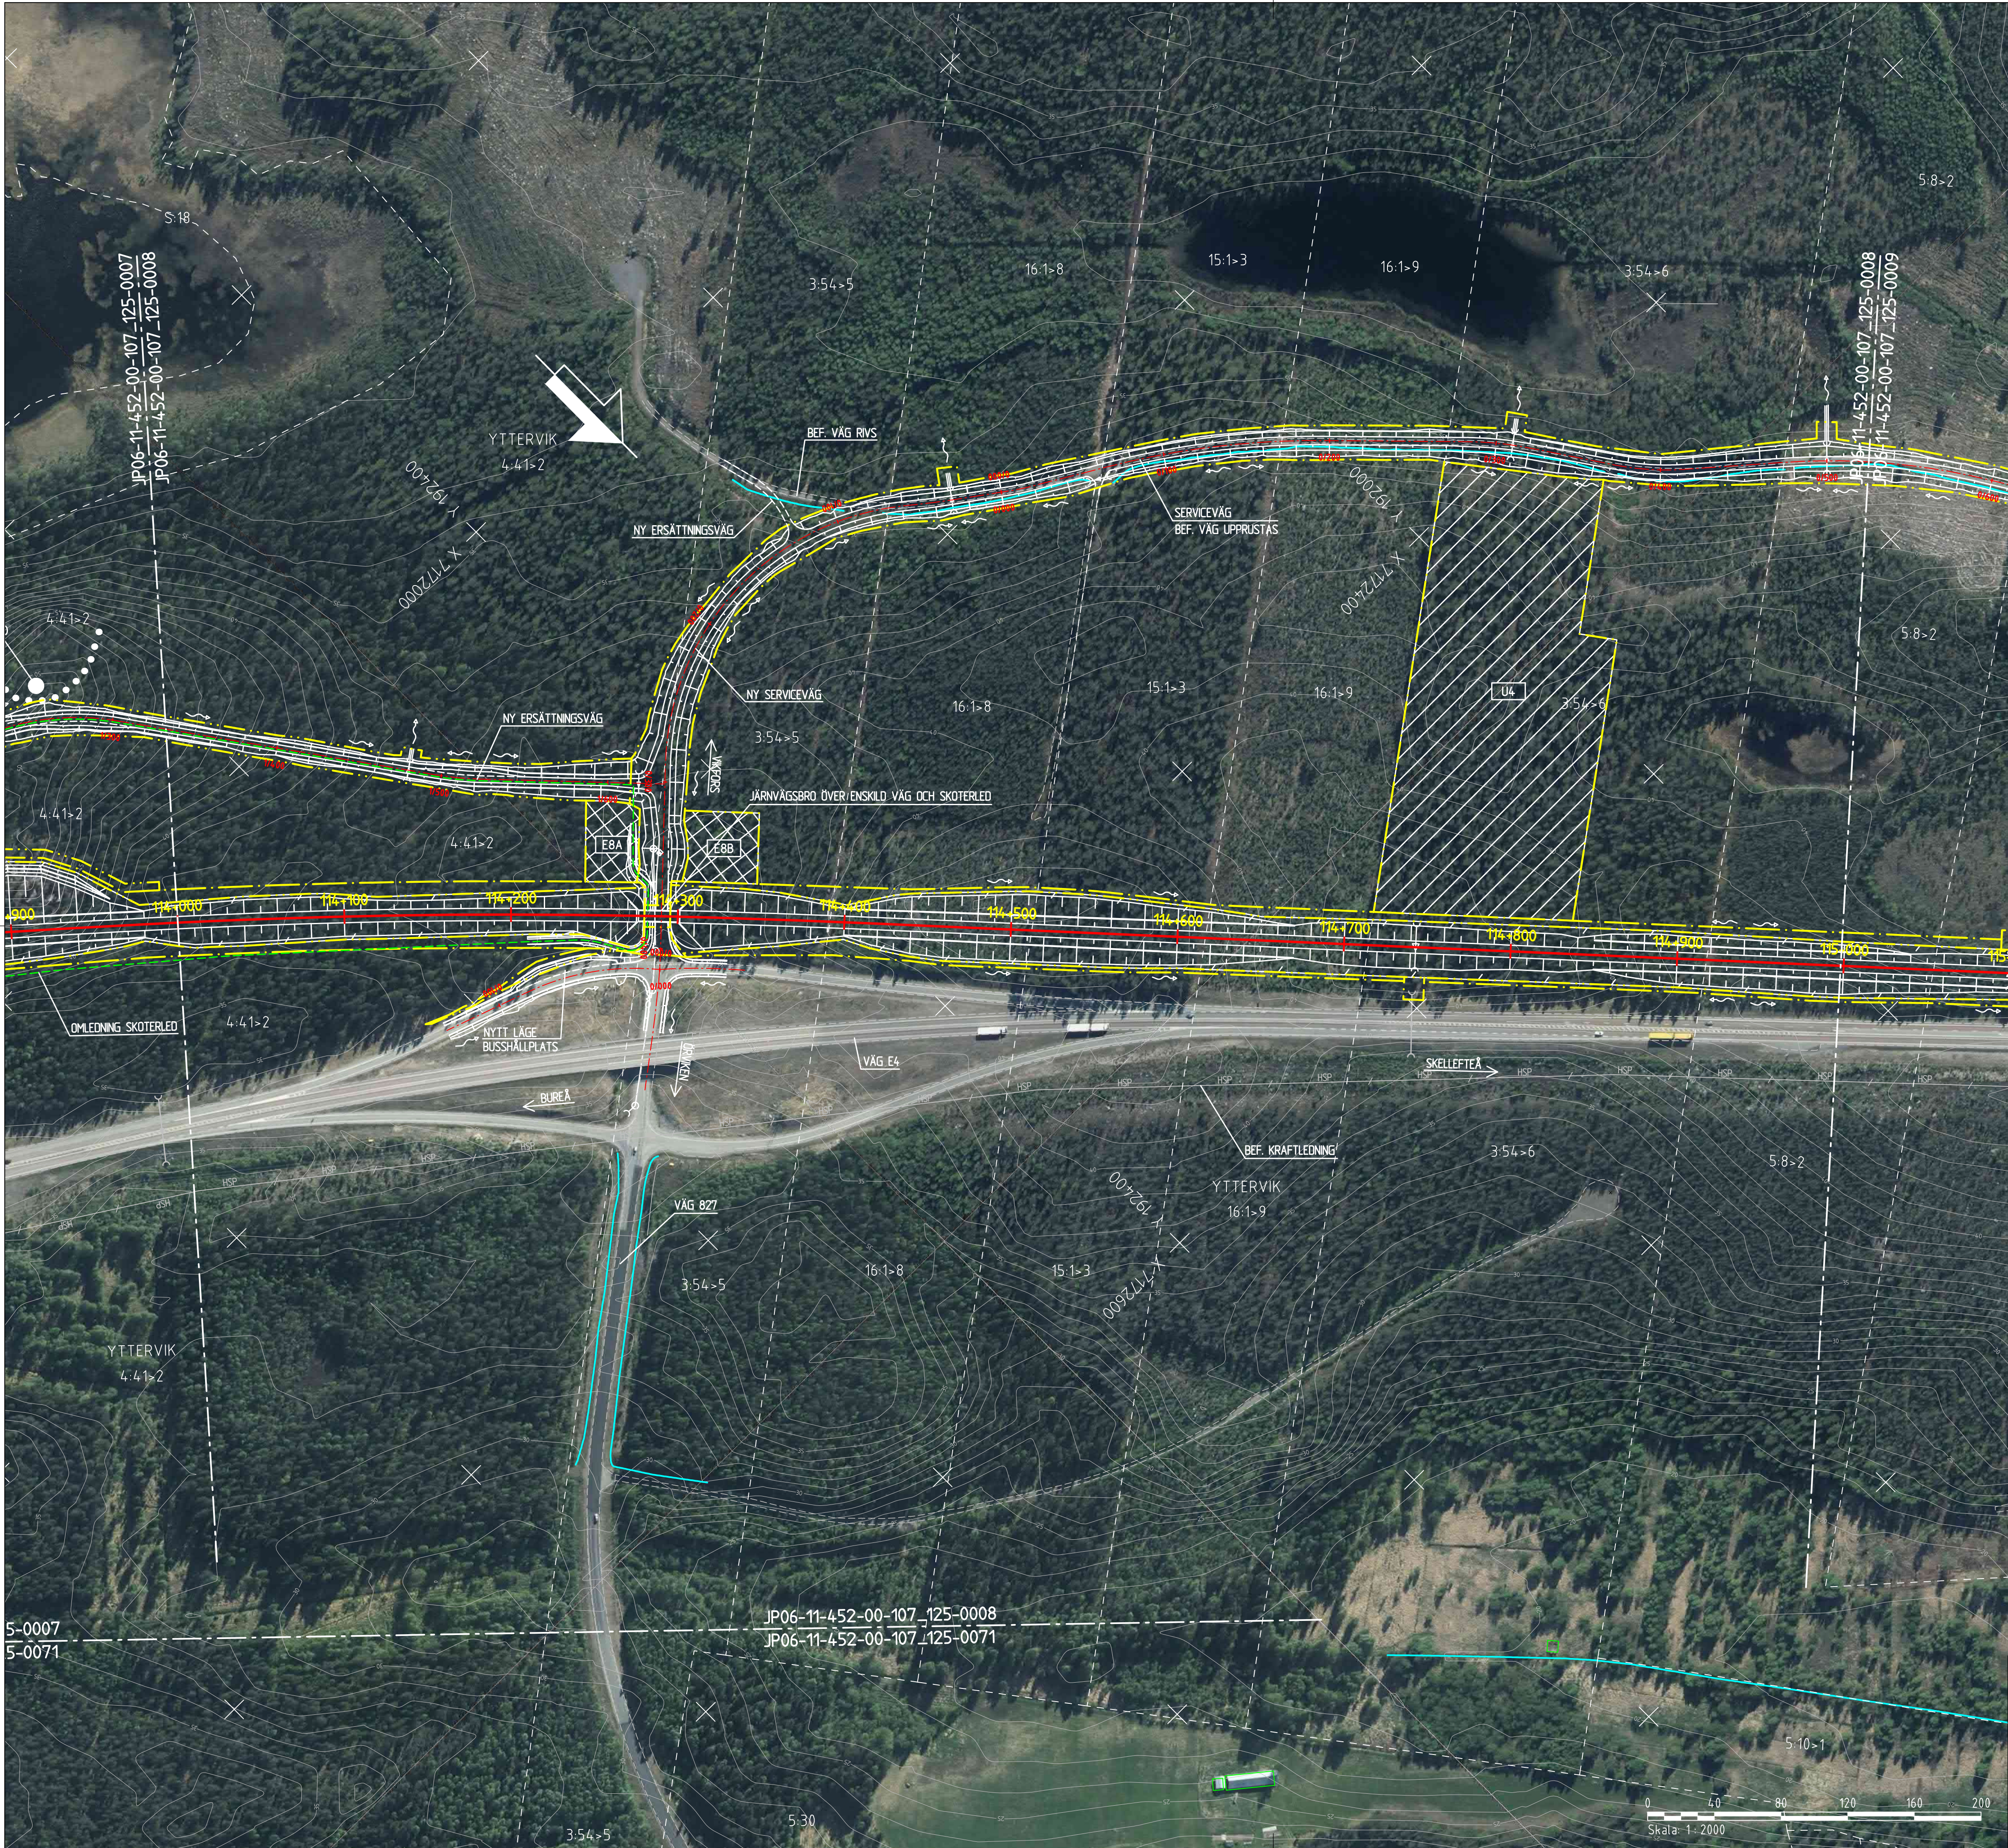


KOORDINATSYSTEM
SYSTEM I PLAN: SWREF 99 20 15
SYSTEM I HÖJD: RH 2000

NY ANLÄGGNING

- 0+000
- VÄXEL
- VÄG MED LÄNGDMÄTNING
- SLÄNTMARKERING JÄRNVÄG/VÄG MED FLODESPILAR
- BULLERSKYDDSVALL
- YTA FÖR UPPLÄGGNINGSPLATS MED NUMRERING
- YTA FÖR ETABLERINGSOMRÅDE MED NUMRERING
- FÖRÖRNINGSBÄLLE
- STÄNGSEL
- SPÄRRÄRRA BULLERSKYDD
- VÄGRÄCKE
- OMLEDNING AV SKÖTERLED
- TRUMMA
- VATTENLEDNING
- SPILLVATTENLEDNING
- TRYCKSATT SPILLVATTENLEDNING
- DAGVATTENLEDNING
- DAGVATTENBRUNN
- PUMPSTATION
- NEDSTIGNINGSBRUNN

MARKANSPRÅK

- GRÄNS FÖR JÄRNVÄGSMARK/GRÄNS FÖR VÄGOMRÅDE
- AVGRÄNSNING MELLAN OLIKA TYPER AV MARKANSPRÅK
- BEENTLIGT
- TRAKTERGRÄNS
- FASTIGHETSGRÄNS
- GRÄNS FÖR DETALJPLAN
- BÄCK/DIKE
- SKÖTERLED
- STÄNGSEL
- MITTRÄCKE
- TRUMMA
- FASTIGHETSBECKENING
- 1:79
- ÖVRIGT
- SKYDDSGÅRD UNDER BYGGTIDEN
- VÄGANSLUTNING TILL BEFINTLIG ALLMÄN VÄG SOM STÄNGS GENOM SÄRSKILT BESLUT
- VÄGDEL SOM RIVS

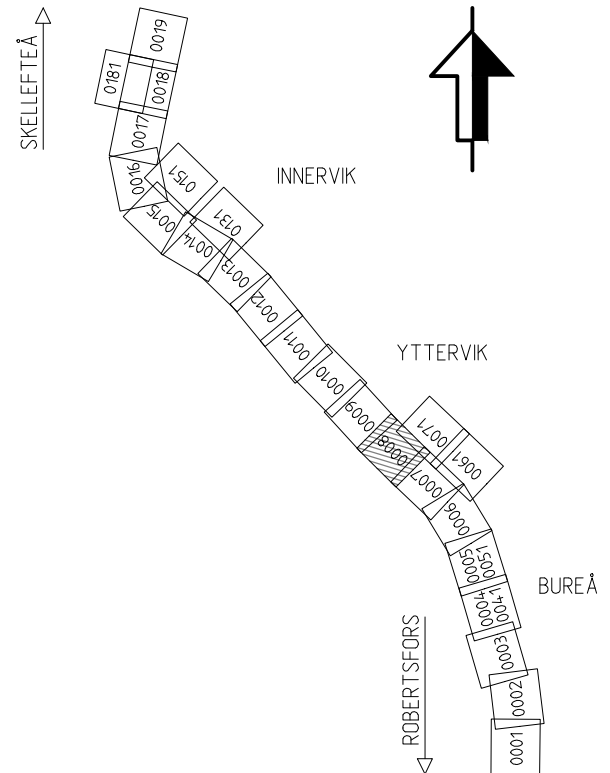

Den här ritningen är Trafikverkets egendom. Allt obehörigt
begagnande av ritningen beivras enligt lag.
TRAFIKVERKET

5-0007
5-0071
JP06-11-452-00-107_125-0008
JP06-11-452-00-107_125-0071



JÄRNVÄGSPLAN			
LEVERANTÖR	AVDELNING	LEVERANS-/ÄNDRINGS-PM	TEKNIKPRÖVE
www.afconsult.com	UPPGÄVNUMMER 731561	KONSTRUKTIONNUMMER	GRÄNSSTATUS / SYFTE
TRAFIKVERKET	ANLÄGGNINGSTYP NORRBOTNIABANAN		
SKAPAD AV L. JOHANSSON	YTTERBYN - SKELLEFTÄ C		
GRANSKAD AV M. NYBERG	JP06, GRANDBODARNA - SÖDRA TUVAN		
GRANSKAD AV M. SVANBERG	ILLUSTRATIONSKARTA		
GRANSKAD AV M. SVANBERG	DA TITEL 2020-04-27	SKALA 1:2000	FÖRFRAT A1
RITNINGEN		RITNINGEN	RITNINGEN
0008		0009	0009