


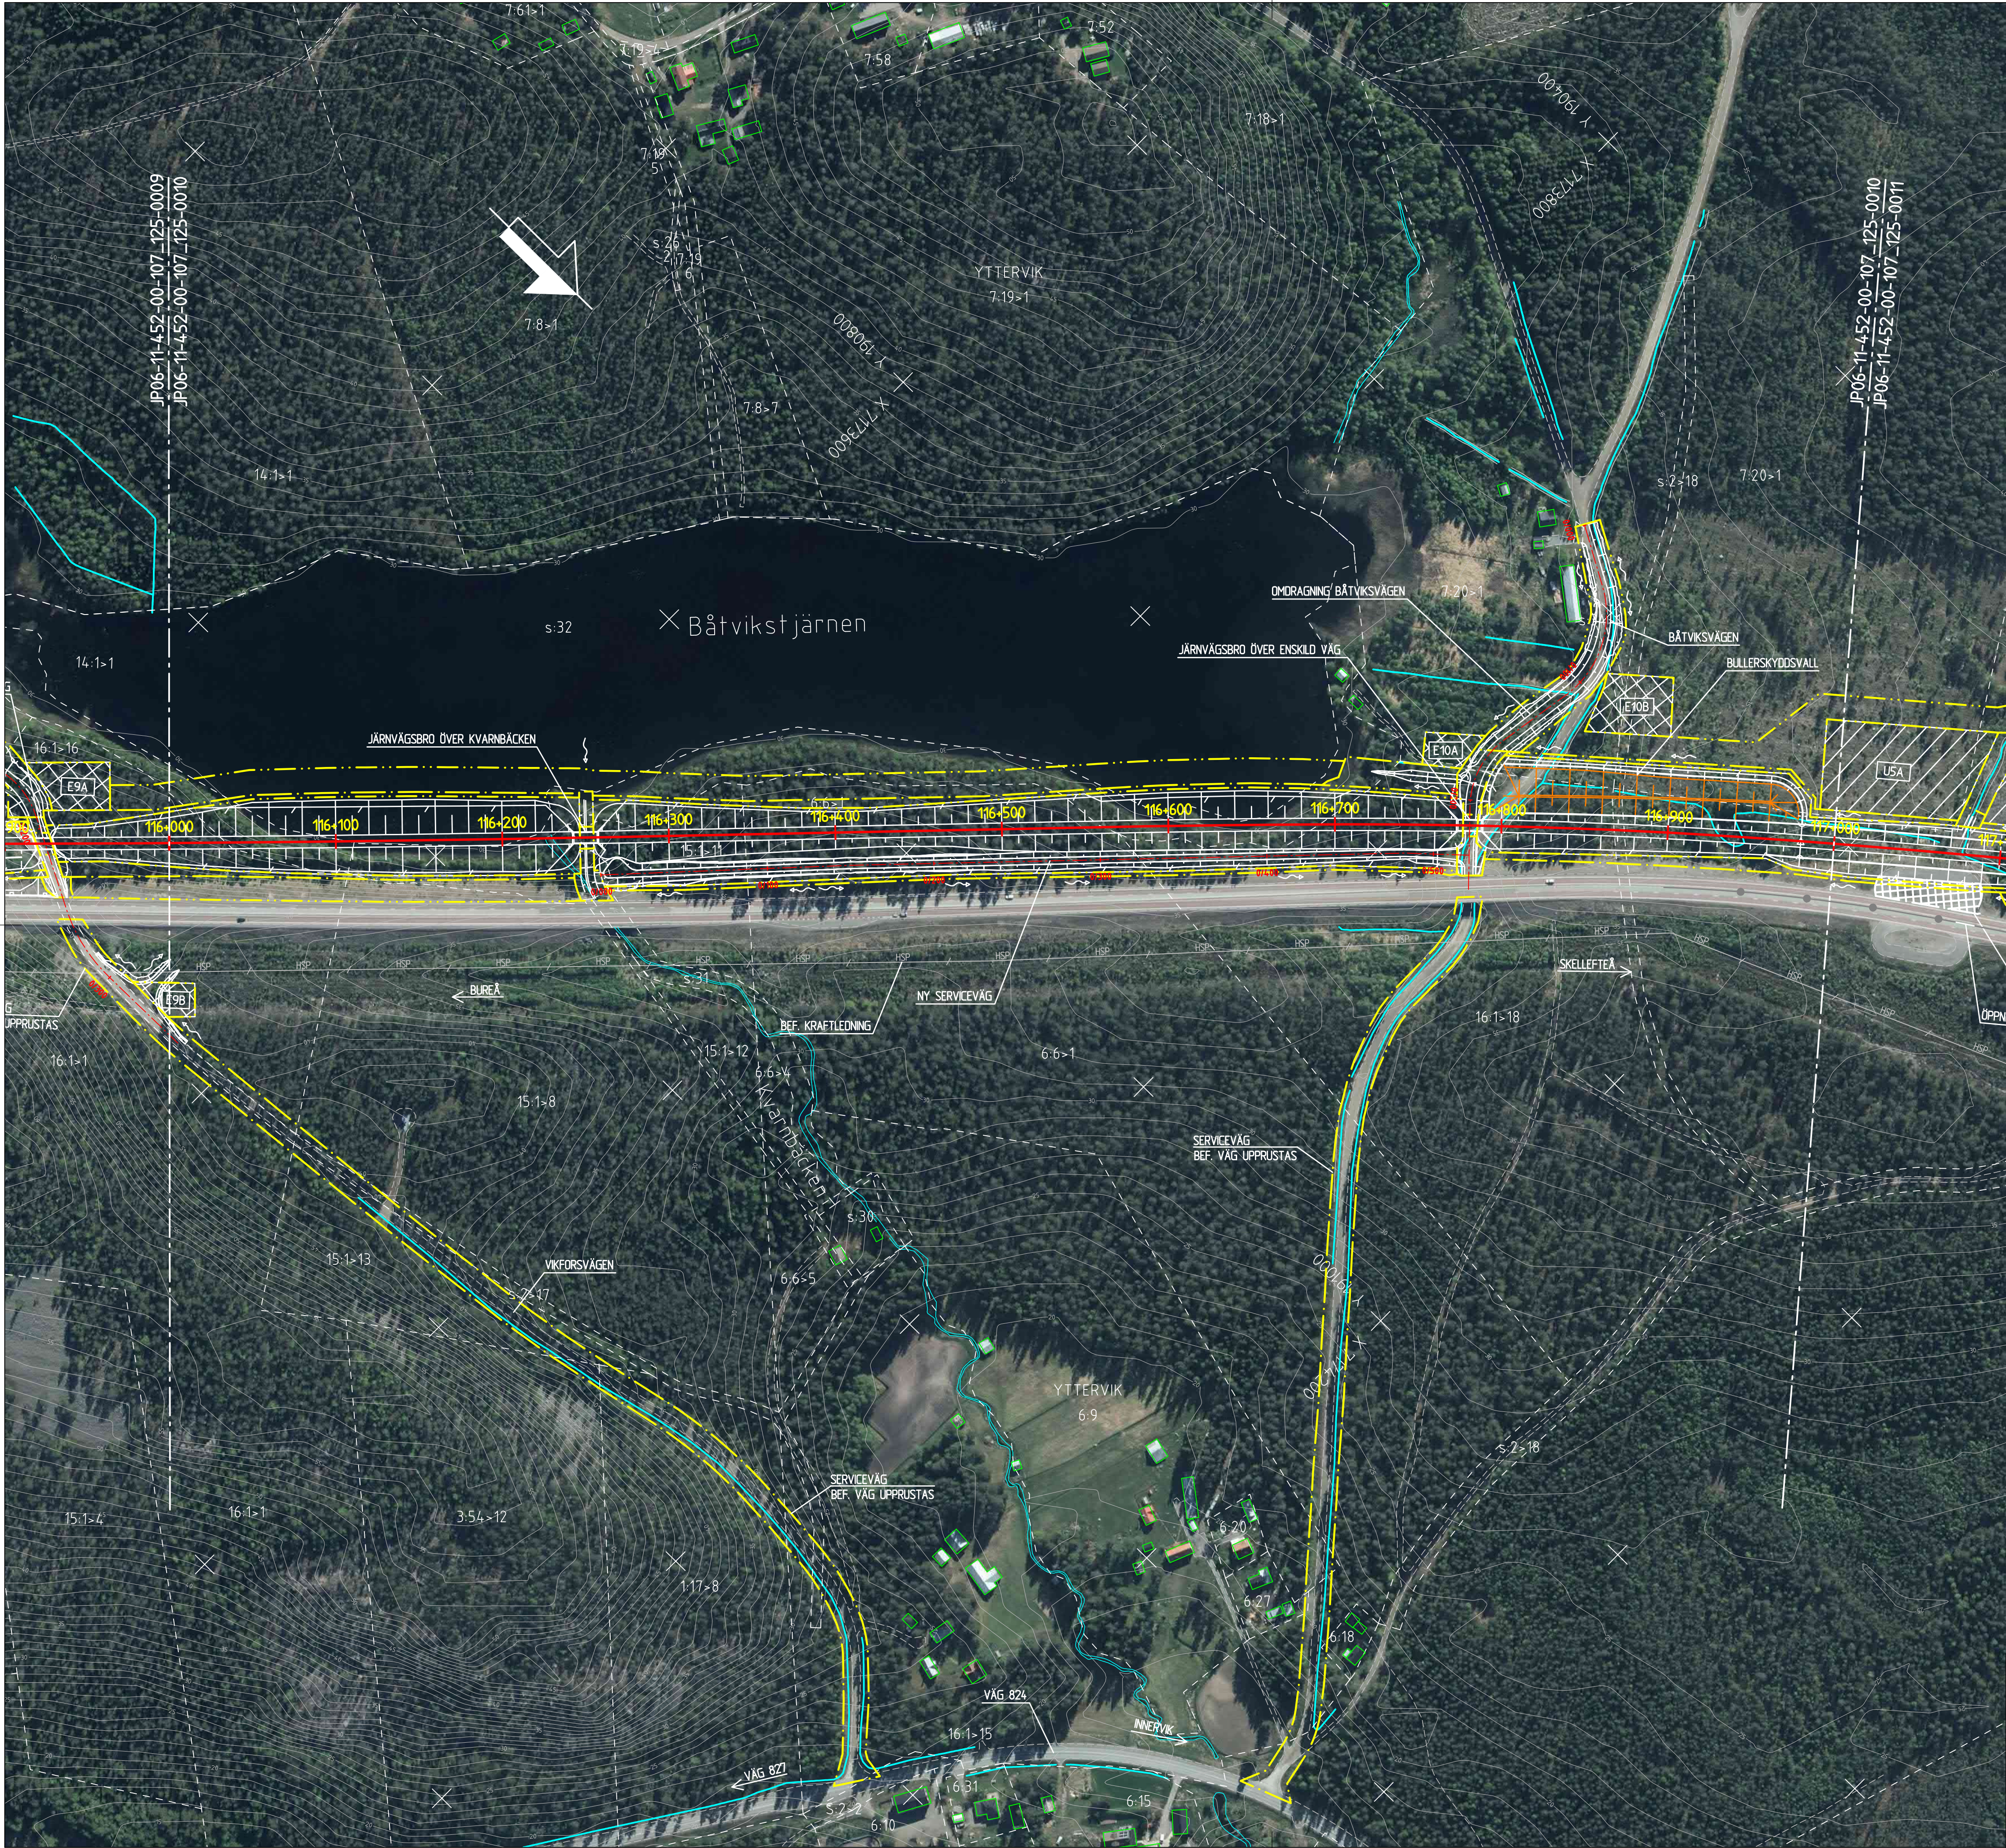

ida_itemname	plottime	ida_username
--------------	----------	--------------



KOORDINATSYSTEM
SYSTEM I PLAN: SWEREF 99 20 15
SYSTEM I HÖJD: RH 2000

NY ANLÄGGNING

0+000

NORRBOTNIABANAN
JÄRNVÄG SPÄRRITT
MED LÄNGDMÄTNING

VÄXEL

VÄG MED LÄNGDMÄTNING

SLÄNTMARKERING JÄRNVÄG/VÄG
MED FLODESPILAR

BULLERSKYDDSVALL

YTA FÖR UPPLÄGNNINGSPLATS
MED NUMRERING

YTA FÖR ETABLERINGSOMRÅDE
MED NUMRERING

FÖRDRÖJNINGSDAMM

STÄNGSEL

SPÄRRÄRA BULLERSKYDD

VÄGRÄCKE

OMLEDNING AV SKOTERLED

TRUMMA

VATTENLEDNING

SPILLVATTENLEDNING

TRYCKSATT SPILLVATTENLEDNING

DAGVATTENLEDNING

DB DB2

DAGVATTENBRUNN

PUMPSTATION

NEDSTIGNINGSBRUNN

MARKANSPRÅK

GRÄNS FÖR JÄRNVÄGSMARK/
GRÄNS FÖR VÄGOMRÅDE

AVGRÄNSNING MELLAN OLKA
TYPER AV MARKANSPRÅK

BEEFTLIGT

TRAKTERGRÄNS

FASTIGHETSGRÄNS

GRÄNS FÖR DETALJPLAN

BÄCK/DIKE

SKOTERLED

STÄNGSEL

MITTRÄCKE

TRUMMA

1:79

FASTIGHETSBETECKNING

ÖVRIGT

SKYDDSGÅRD UNDER BYGGTIDEN

VÄGANSLUTNING TILL BEFTLIG
ALLMAN VÄG SOM STÄNGS GENOM
SÄRSKILT BESLUT

VÄGDEL SOM RIVS

Den här ritningen är Trafikverkets egendom. Allt obehörigt
begagnande av ritningen beivras enligt lag.
TRAFIKVERKET

TYP AV PLAN				JÄRNVÄGSPLAN			
LEVERANTÖR	AVDELNING	LEVERANS-/ÄNDRINGS-PM	TEKNIKOMRÅDE				
www.afconsult.com	UPPDRAGSNUMMER 731561	KONSTRUKTIONSNUMMER	GRÄNSSTATUS / SYFTE				
TRAFIKVERKET	NORRBOTNIABANAN		HANDLINGSYPT				
SKAPAD AV L. JOHANSSON	YTTERBYN - SKELLEFTÅ C		ANLÄGGNINGSTYP				
GRANSKAD AV M. NYBERG	JP06, GRANDBODARNA - SÖDRA TUVAN		MARK				
GRANSKAD AV M. SVANBERG	ILLUSTRATIONSKARTA		RIKSPUNKTER				
DA TID 2020-04-27	SKALA 1:2000	FÖRSTÄ A1	RITINGSNUMMER FÖRVALTNING				
				BLAD	NÄSTA BLAD	ANDR.	
				0010	0011		

JAB


V

A

V

JAB

A

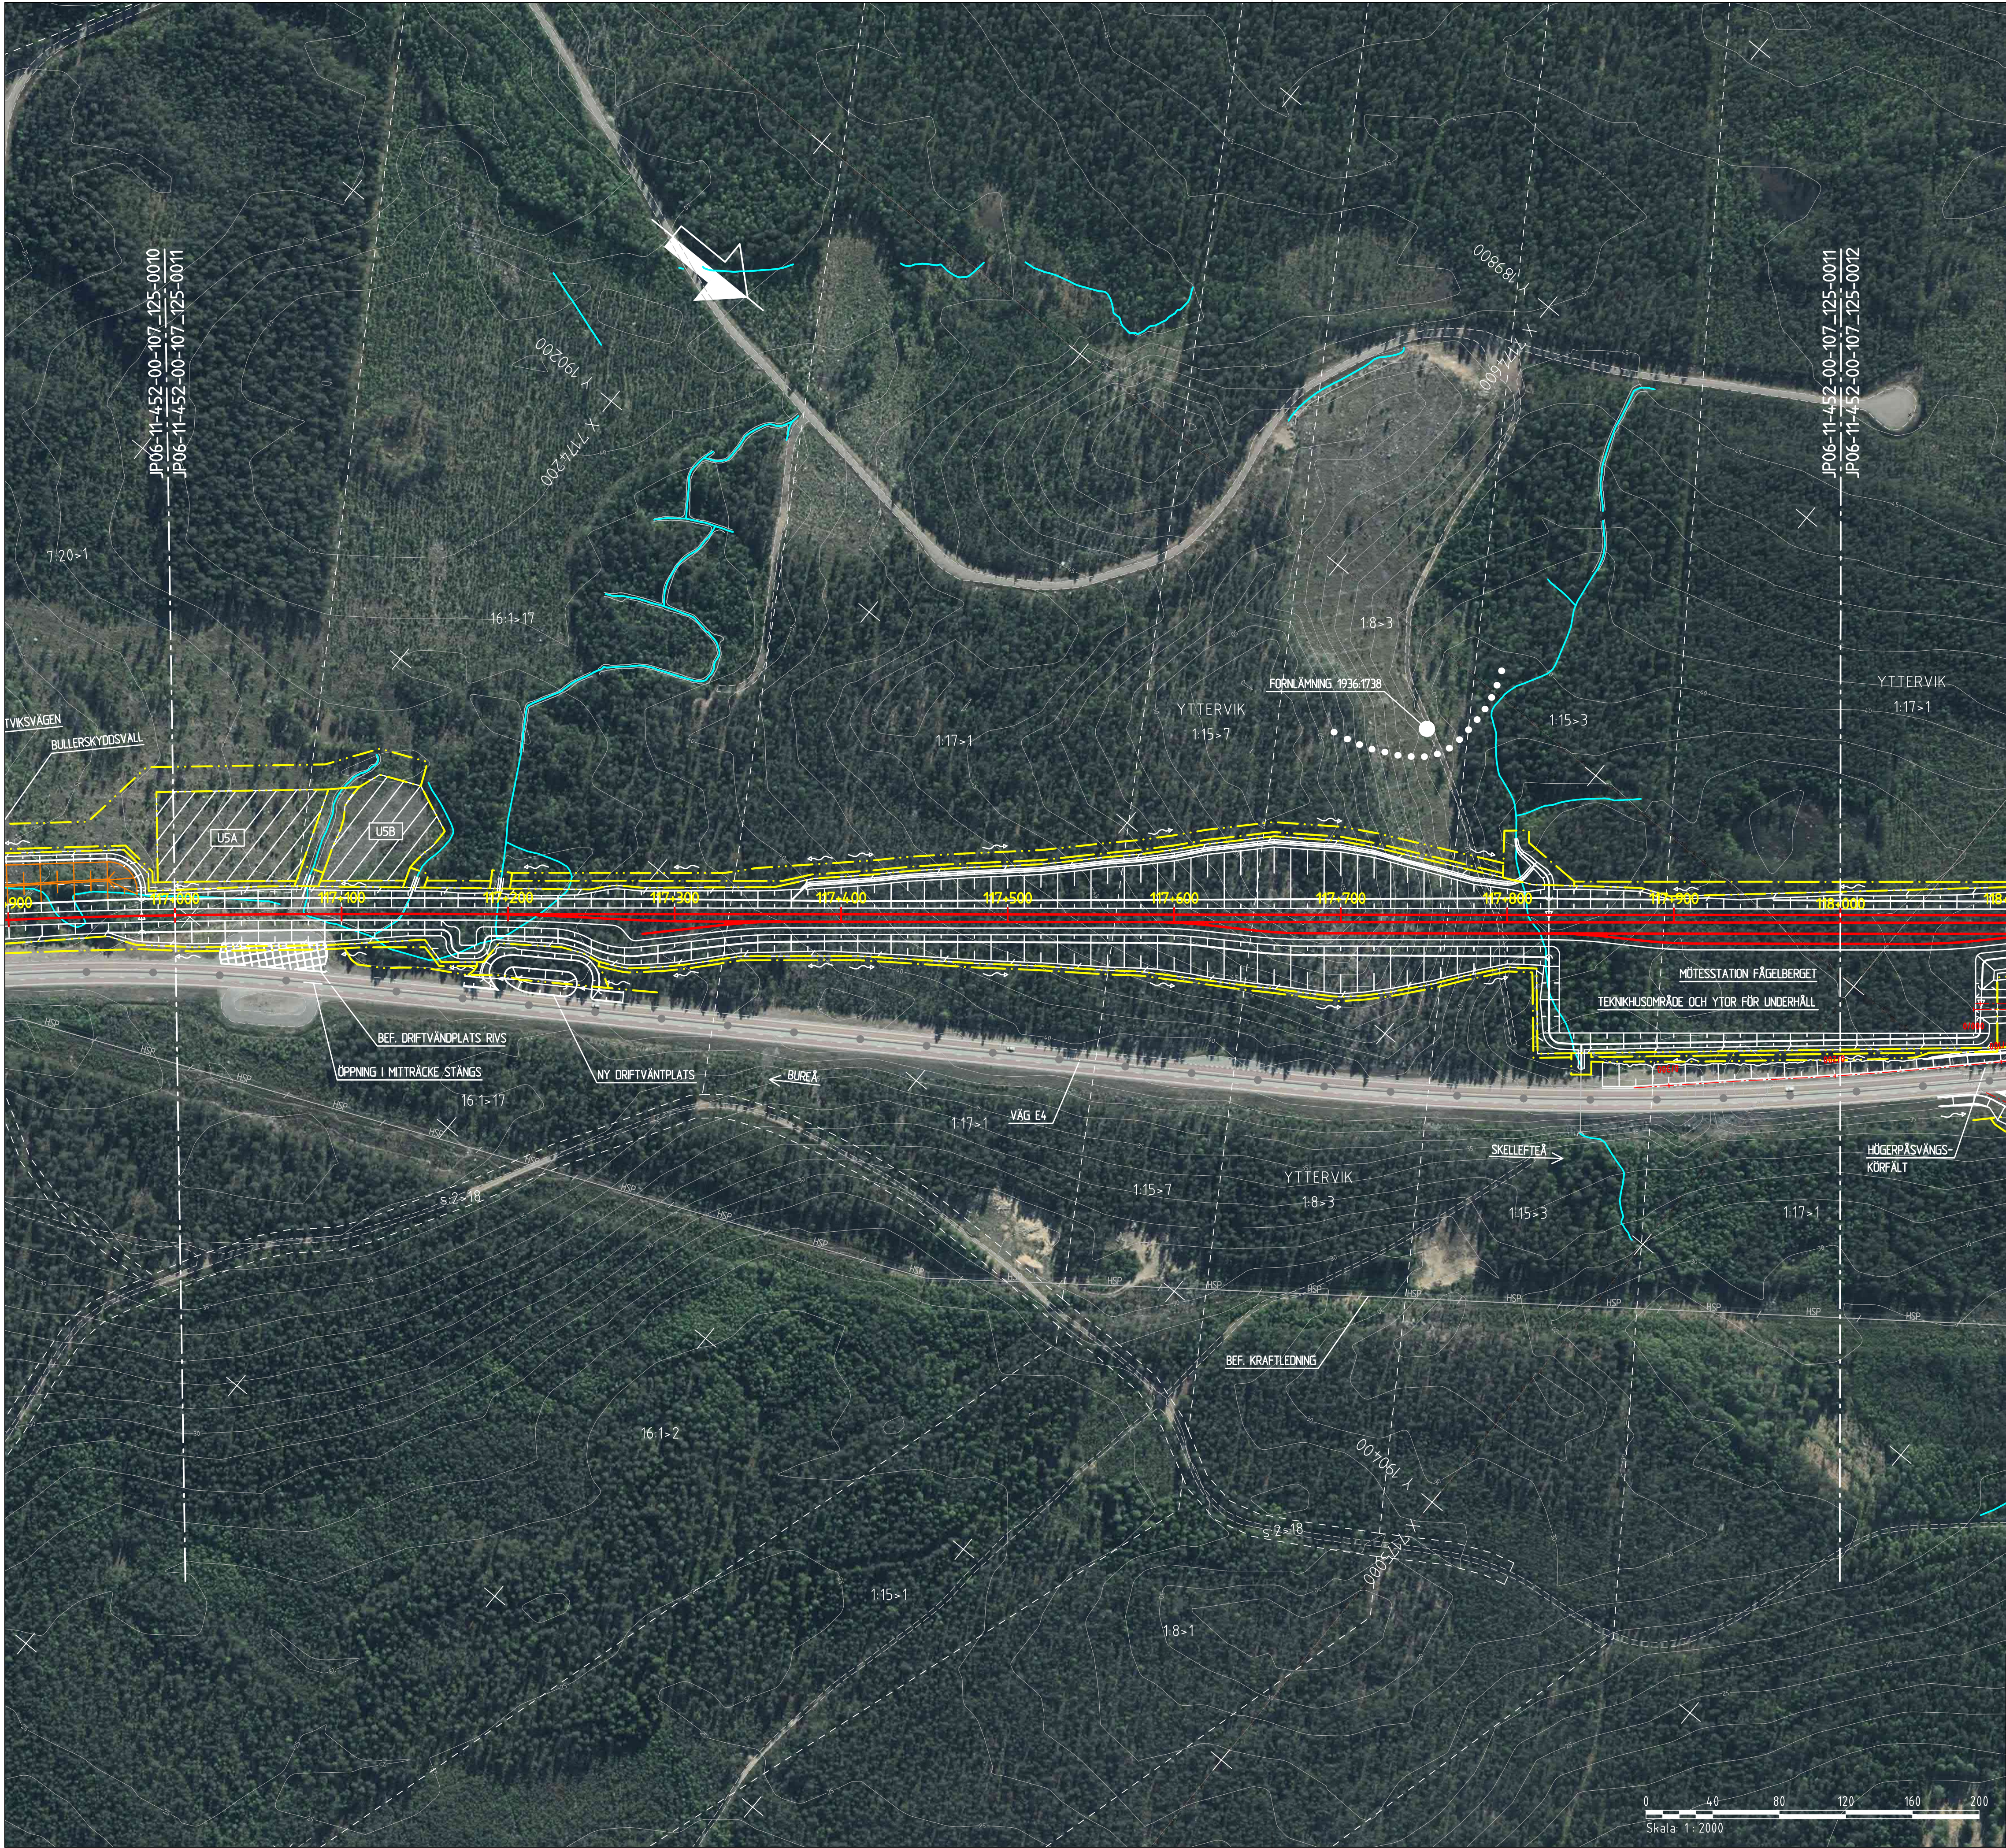

KOORDINATSYSTEM
SYSTEM I PLAN: SWREF 99 20 15
SYSTEM I HÖJD: RH 2000

NY ANLÄGGNING

0+000

NORRBOTNIABANAN
JÄRNVÄG SPÄRRITT
MED LÄNGDMÄTNING

0+000

VÄXEL

0+000

VÄG MED LÄNGDMÄTNING

SLÄNTMARKERING JÄRNVÄG/VÄG
MED FLODESPILAR

BULLERSKYDDSVALL

YTA FÖR UPPLÄGGNINGSPLATS
MED NUMRERING

YTA FÖR ETABLERINGSOMRÅDE
MED NUMRERING

FÖRÖRNINGSBÄDD

STÄNGSEL

SPÄRRÄRRA BULLERSKYDD

VÄGRÄCKE

OMLEDNING AV SKOTERLED

TRUMMA

VATTENLEDNING

SPILLVATTENLEDNING

TRYCKSATT SPILLVATTENLEDNING

DAGVATTENLEDNING

DAGVATTENBRUNN

PUMPSTATION

NEDSTIGNINGSBRUNN

MARKANSPRÅK

GRÄNS FÖR JÄRNVÄGSMARK/
GRÄNS FÖR VÄGOMRÅDE

AVGRÄNSNING MELLAN OLIKA
TYPER AV MARKANSPRÅK

BEEFTLIGT

TRAKTERGRÄNS

FASTIGHETSGRÄNS

GRÄNS FÖR DETALJPLAN

BÄCK/DIKE

SKOTERLED

STÄNGSEL

MITTRÄCKE

TRUMMA

FASTIGHETSBETECKNING

ÖVRIGT

SKYDDSGÅRD UNDER BYGGTIDEN

VÄGANSLUTNING TILL BEFTLUG
ALLMÄN VÄG SOM STÄNGS GENOM
SÄRSKILT BESLUT

VÄGDEL SOM RIVS

Den här ritningen är Trafikverkets egendom. Allt obehörigt
begagnande av ritningen beivras enligt lag.
TRAFIKVERKET

JÄRNVÄGSPLAN			
LEVERANTÖR	AVDELNING	LEVERANS/ÄNDRINGS-PM	TEKNIKOMRÅDE
www.afconsult.com	UPPGÄVNUMMER 731561	KONSTRUKTIONNUMMER	GRÄNSSTATUS / SYFTE
TRAFIKVERKET	NORRBOTNIABANAN		
SKAPAD AV L. JOHANSSON	YTTERBYN - SKELLEFTEÅ C		
GRANSKAD AV M. NYBERG	JP06, GRANDBODARNA - SÖDRA TUVAN		
GRANSKAD AV M. SVANBERG	ILLUSTRATIONSKARTA		
GRANSKAD AV M. SVANBERG	SKALA 1:2000	FÖRFRAT A1	RITINGSNUMMER FÖRVALTNING 0011
GRANSKAD AV M. SVANBERG	SKALA 1:2000	FÖRFRAT A1	RITINGSNUMMER FÖRVALTNING 0012
GRANSKAD AV M. SVANBERG	SKALA 1:2000	FÖRFRAT A1	RITINGSNUMMER FÖRVALTNING 0012

144

143

142

141

140

139

138

137

136



ida_itemname plottime ida_username