



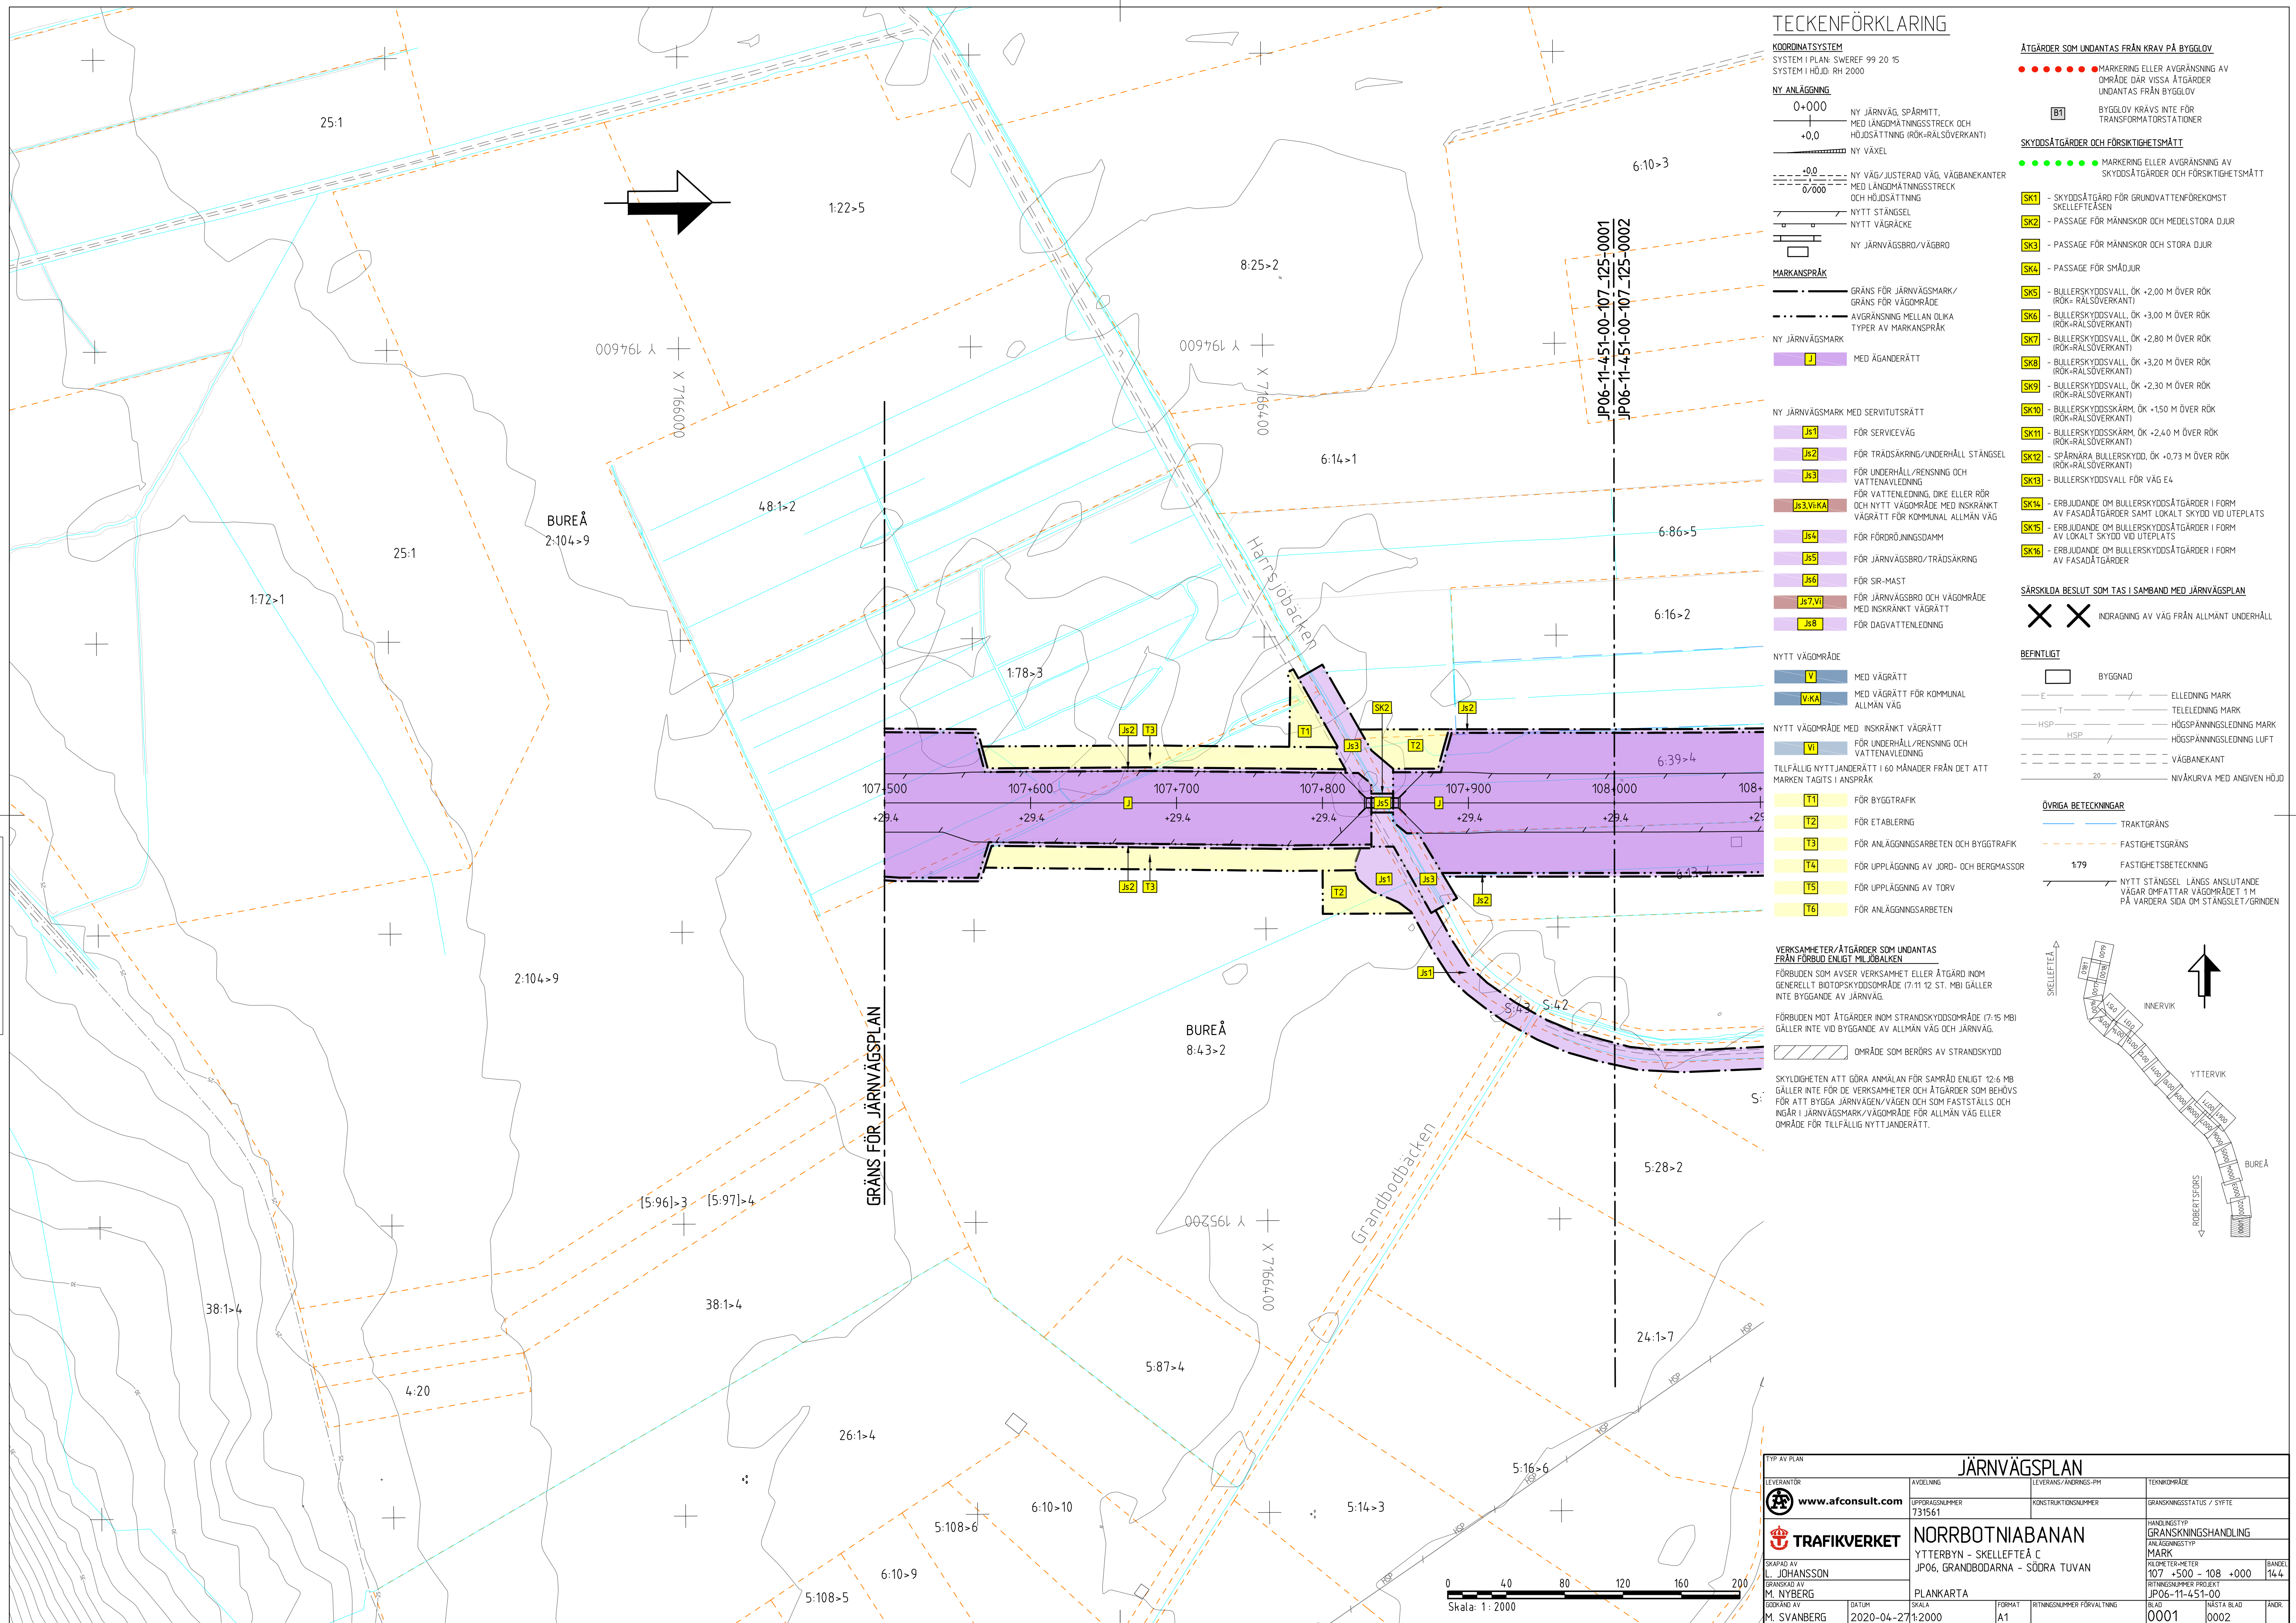

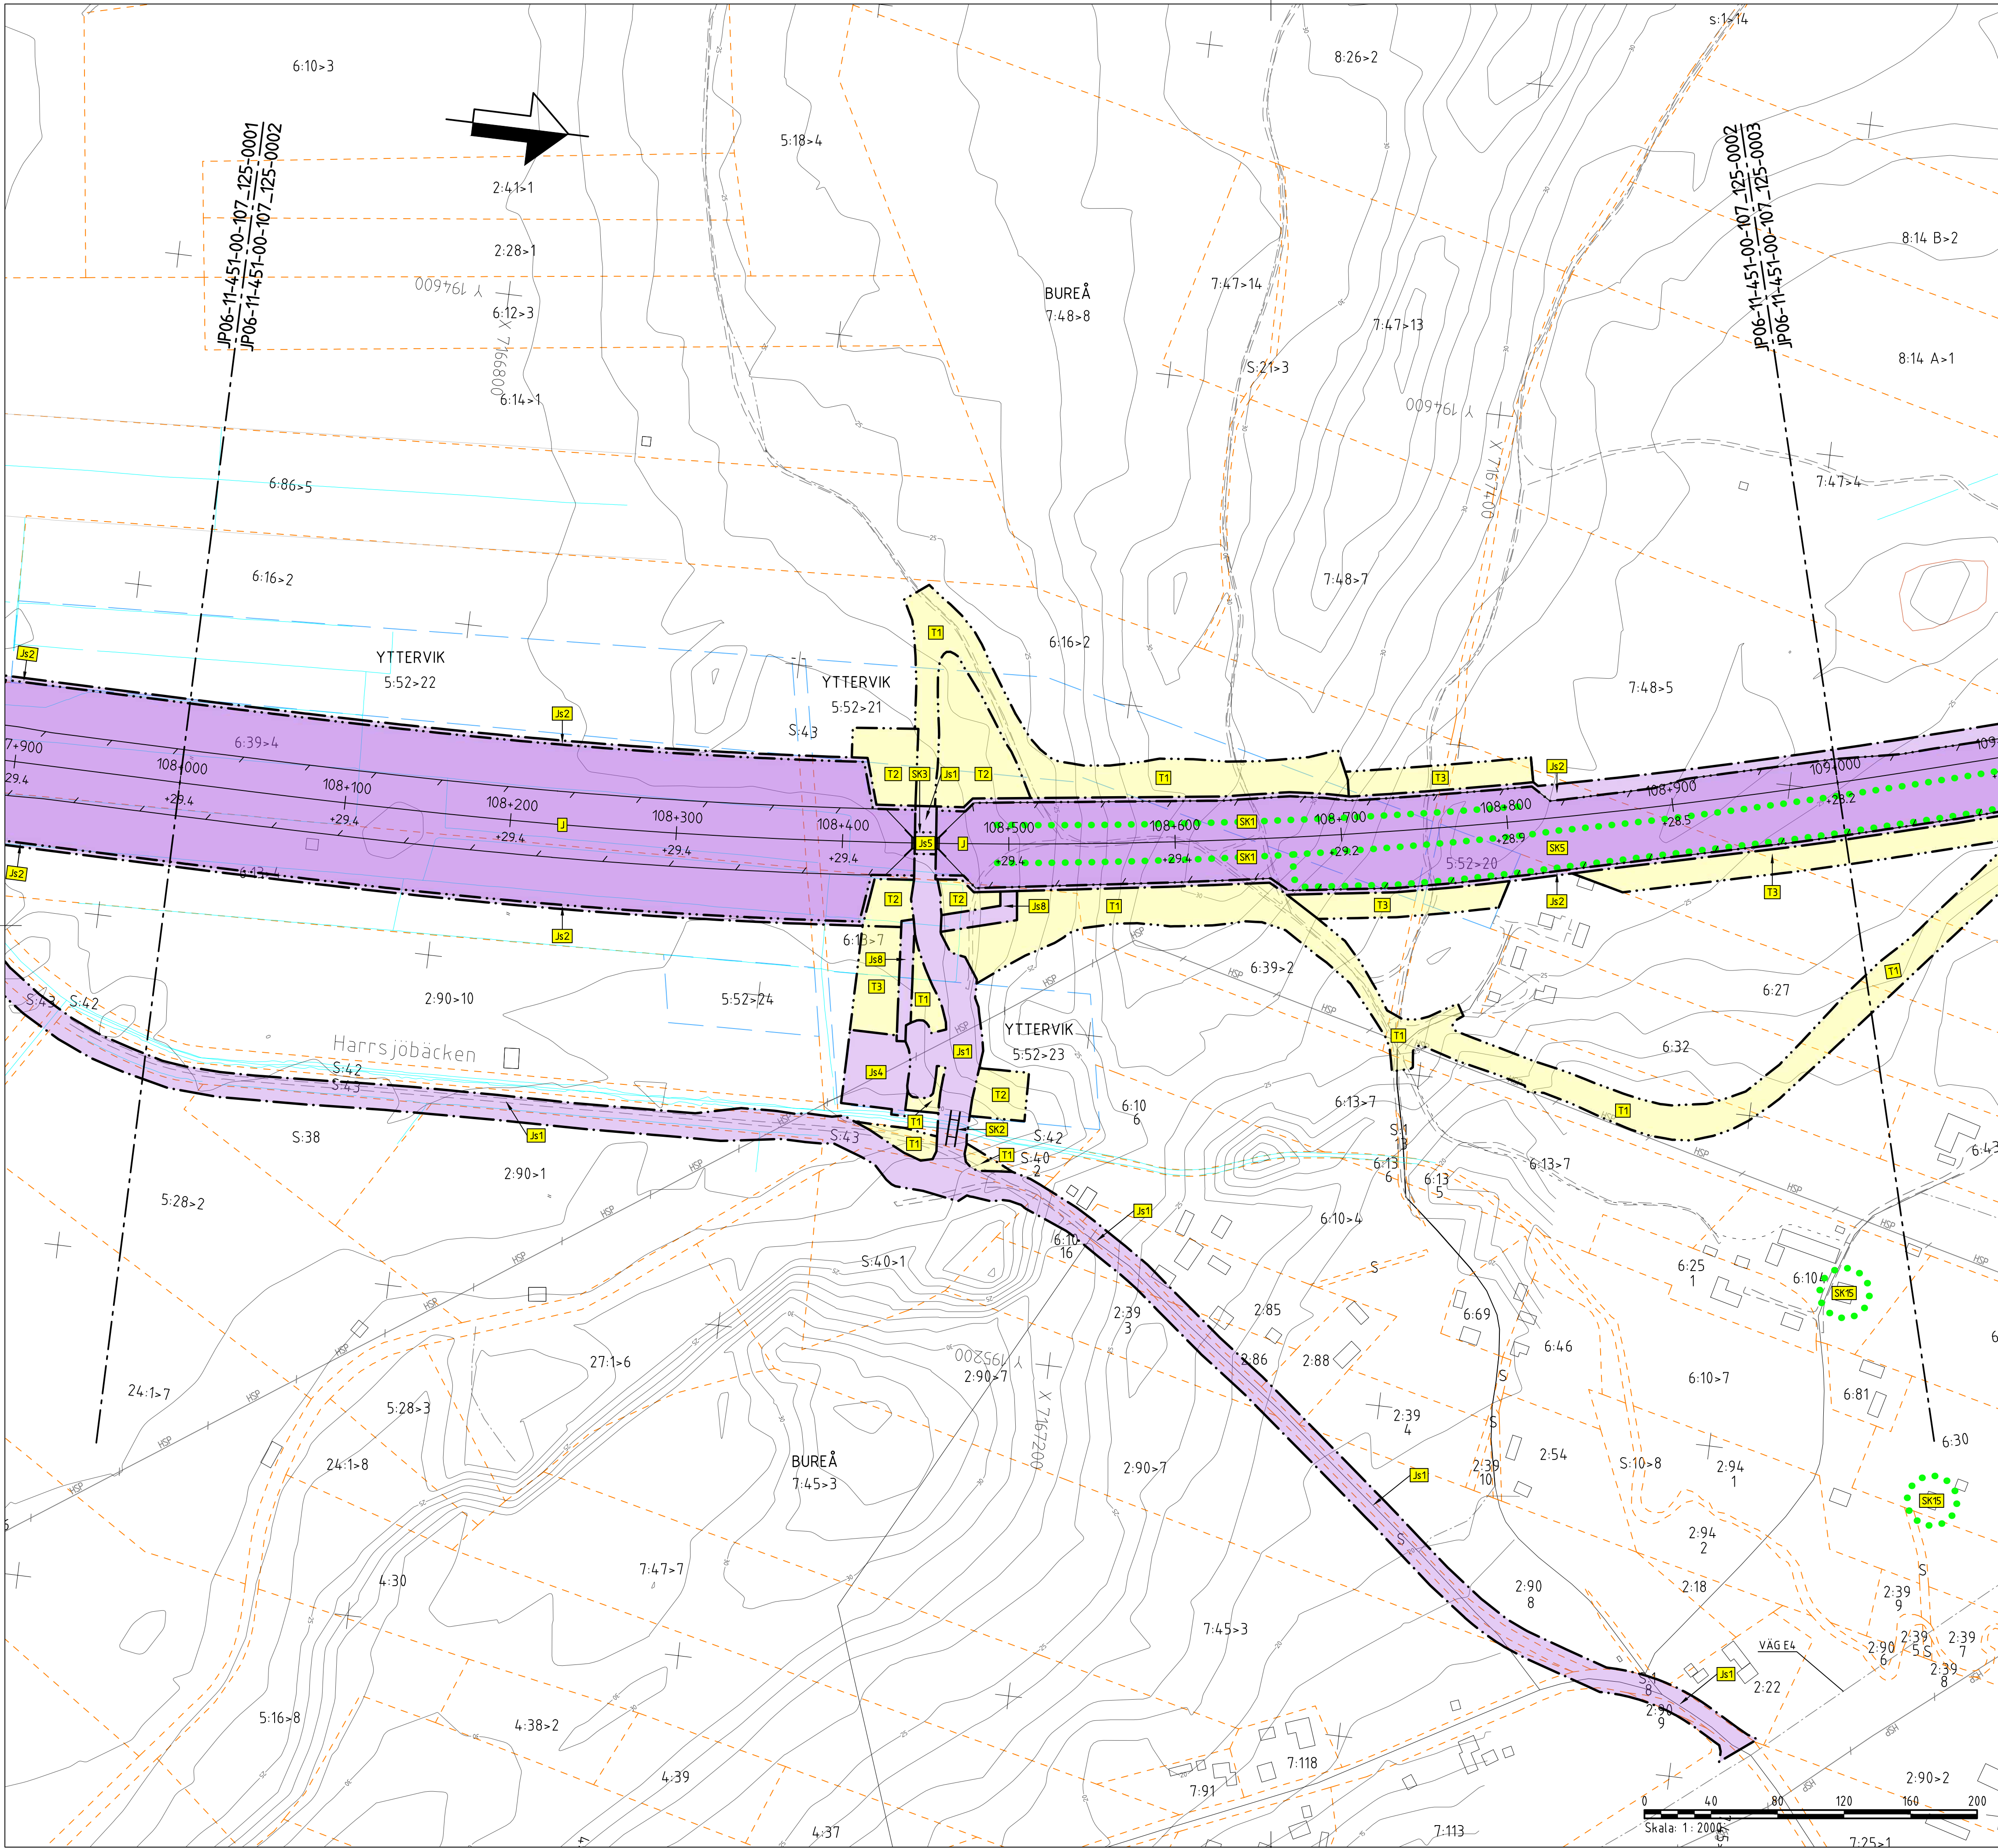

TECKENFÖRKLARING

KOORDINATSYSTEM
SYSTEM I PLAN: SWEREF 99 20 15
SYSTEM I HÖJD: RH 2000

NY ANLÄGGNING
0+000 NY JÄRNVÄG, SPÅRMITT,
MED LÄNGDMÄTNINGSSTRECK OCH
HÖJDSÄTTNING (RÖK+RÄLSÖVERKANT)
+0,0 NY VÄXEL

+0,0 NY VÄG/JUSTERAD VÄG, VÄGBANKEKANTER
MED LÄNGDMÄTNINGSSTRECK
OCH HÖJDSÄTTNING
0/000 NYTT STÅNGSEL
NYTT VÄGRÄCKE
NY JÄRNVÄGSBRO/VÄGBRO

MARKANSPRÅK
GRÄNS FÖR JÄRNVÄGSMARK/
GRÄNS FÖR VÄGOMRÅDE
AVGRÄNSNING MELLAN OLKA
TYPER AV MARKANSPRÅK

NY JÄRNVÄGSMARK
J MED ÄGANDERÄTT

NY JÄRNVÄGSMARK MED SERVITUTSRÄTT
J1 FÖR SERVICEVÄG
J2 FÖR TRÄDSÄKRING/UNDERHÅLL STÅNGSEL
J3 FÖR UNDERHÅLL/RENSNING OCH
VATTENAVLEDNING

J3.VI.KA FÖR VATTENLEDNING, DIKE ELLER RÖR
OCH NYTT VÄGOMRÅDE MED INSKRÄNKT
VÄGRÄTT FÖR KOMMUNAL ALLMÄN VÄG
J4 FÖR FÖRDRÖJNINGSDAMM
J5 FÖR JÄRNVÄGSBRO/TRÄDSÄKRING
J6 FÖR SIR-MAST
J6.VI FÖR JÄRNVÄGSBRO OCH VÄGOMRÅDE
MED INSKRÄNKT VÄGRÄTT
J8 FÖR DAGVATTENLEDNING

NYTT VÄGOMRÅDE
V MED VÄGRÄTT
V.KA MED VÄGRÄTT FÖR KOMMUNAL
ALLMÄN VÄG

NYTT VÄGOMRÅDE MED INSKRÄNKT VÄGRÄTT
VI FÖR UNDERHÅLL/RENSNING OCH
VATTENAVLEDNING

TILFÄLLIG NYTTJÄNDERÄTT I 60 MÅNADER FRÅN DET ATT
MARKEN TAGITS I ANSPRÅK
T1 FÖR BYGGTRAFIK
T2 FÖR ETABLERING
T3 FÖR ANLÄGGNINGSARBETEN OCH BYGGTRAFIK
T4 FÖR UPPLÄGGNING AV JORD- OCH BERGMASSOR
T5 FÖR UPPLÄGGNING AV TORV
T6 FÖR ANLÄGGNINGSARBETEN

VERKSAMHETER/ÅTGÄRDER SOM UNDANTAS
FRÅN FÖRBUD ENLIGT MILJÖBALKEN
FÖRBUDEN SOM AVSER VERKSAMHET ELLER ÅTGÄRD INOM
GENERELLT BIODIVERSITÄTSMÅL (7:11 12 ST. MB) GÄLLER
INTE BYGGANDE AV JÄRNVÄG
FÖRBUDEN MOT ÅTGÄRDER INOM STRANDSKYDDSMÅL (7:15 MB)
GÄLLER INTE VID BYGGANDE AV ALLMÄN VÄG OCH JÄRNVÄG
OMRÅDE SOM BERÖRS AV STRANDSKYDD

SKYDDIGHETEN ATT GÖRA ANMÄLAN FÖR SAMRÅD ENLIGT 12:6 MB
GÄLLER INTE FÖR DE VERKSAMHETER OCH ÅTGÄRDER SOM BEHÖVS
FÖR ATT BYGGA JÄRNVÄG/VÄG OCH SOM FASTSTÄLLS OCH
INGÅR I JÄRNVÄGSMARK/VÄGOMRÅDE FÖR ALLMÄN VÄG ELLER
OMRÅDE FÖR TILFÄLLIG NYTTJÄNDERÄTT.

ÅTGÄRDER SOM UNDANTAS FRÅN KRAV PÅ BYGGLOV
BYGGLOV KRAVS INTE FÖR
TRANSFORMATÖRSTATIONER

SKYDDÅTGÄRDER OCH FÖRSIKTIGHETSMÅTT
MARKERING ELLER AVGRÄNSNING AV
SKYDDÅTGÄRDER OCH FÖRSIKTIGHETSMÅTT

- SK1 - SKYDDÅTGÄRD FÖR GRUNDVATTENFÖREKOMST
SKELETTÄSEN
- SK2 - PASSAGE FÖR MÄNNISKOR OCH MEDELSTORA DJUR
- SK3 - PASSAGE FÖR MÄNNISKOR OCH STORA DJUR
- SK4 - PASSAGE FÖR SMÅDJUR
- SK5 - BULLERSKYDDSVALL, ÖK +2,00 M ÖVER RÖK
(RÖK+RÄLSÖVERKANT)
- SK6 - BULLERSKYDDSVALL, ÖK +3,00 M ÖVER RÖK
(RÖK+RÄLSÖVERKANT)
- SK7 - BULLERSKYDDSVALL, ÖK +2,80 M ÖVER RÖK
(RÖK+RÄLSÖVERKANT)
- SK8 - BULLERSKYDDSVALL, ÖK +3,20 M ÖVER RÖK
(RÖK+RÄLSÖVERKANT)
- SK9 - BULLERSKYDDSVALL, ÖK +2,30 M ÖVER RÖK
(RÖK+RÄLSÖVERKANT)
- SK10 - BULLERSKYDDSKÄRM, ÖK +1,50 M ÖVER RÖK
(RÖK+RÄLSÖVERKANT)
- SK11 - BULLERSKYDDSKÄRM, ÖK +2,40 M ÖVER RÖK
(RÖK+RÄLSÖVERKANT)
- SK12 - SPÅRNÄRA BULLERSKYDD, ÖK +0,73 M ÖVER RÖK
(RÖK+RÄLSÖVERKANT)
- SK13 - BULLERSKYDDSVALL FÖR VÄG E4
- SK14 - ERBJUDANDE OM BULLERSKYDDÅTGÄRDER I FORM
AV FASADÅTGÄRDER SAMT LOKALT SKYDD VID UTEPLATS
- SK15 - ERBJUDANDE OM BULLERSKYDDÅTGÄRDER I FORM
AV LOKALT SKYDD VID UTEPLATS
- SK16 - ERBJUDANDE OM BULLERSKYDDÅTGÄRDER I FORM
AV FASADÅTGÄRDER


SÄRSKILDA BESLUT SOM TAS I SAMBAND MED JÄRNVÄGSPLAN
X X INDRAGNING AV VÄG FRÅN ALLMÄNT UNDERHÅLL

BEFINTLIGT
BYGGNAD
E ELLEDNING MARK
T TELELEDNING MARK
HSP HÖGSPÄNNINGSLEDNING MARK
HSP HÖGSPÄNNINGSLEDNING LUF
VÄGBANKEKANT
NIVÅKURVA MED ANGIVEN HÖJD


ÖVRIGA BETECKNINGAR
TRAKTGRÄNS
FASTIGHETSGRÄNS
FASTIGHETSBECKENING
NYTT STÅNGSEL LÄNGS ANSLUTANDE
VÄGAR OMFATTAR VÄGOMRÅDET 1 M
PÅ VARDERA SIDA OM STÅNGSLET/GRINDEN

SKELLETTÄ
INNERVIK
YTTERRIK
BUREÅ
ROBERTSBERG

JÄRNVÄGSPLAN			
LEVERANTÖR www.afconsult.com	AVDELNING UPPDRAGSNUMMER 731561	LEVERANS/ÄNDRINGS-PM KONSTRUKTIONSDOKUMENT	TEKNISKOMRÅDE GRANSKNINGSSTATUS / SYFTE
TRAFIKVERKET	BRÄDAR AV L. JOHANSSON GRANSKAD AV M. NYBERG LÖSKAD AV M. SVANBERG	PLANKARTA SKALA 2020-04-27 1:2000	HANDLINGSSTYF GRANSKNINGSHANDLING ANLÄGGNINGSTYP MARK PROJEKTERINGEN 108 +000 - 109 +000 RITNINGSGRUPP JP06-11-451-00 BLAD 0002
NORRBOTNIABANAN YTTERRIK - SKELLETTÄ C JP06, GRANDBODARN - SÖDRA TUVAN		FORMAT A1	ANMÄRKNINGAR 14.4

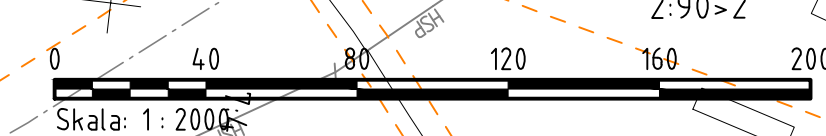

Den här ritning är Trafikverkets egendom. Allt obehörigt
begränsas av riktningen bevisat enligt lag.
TRAFIKVERKET

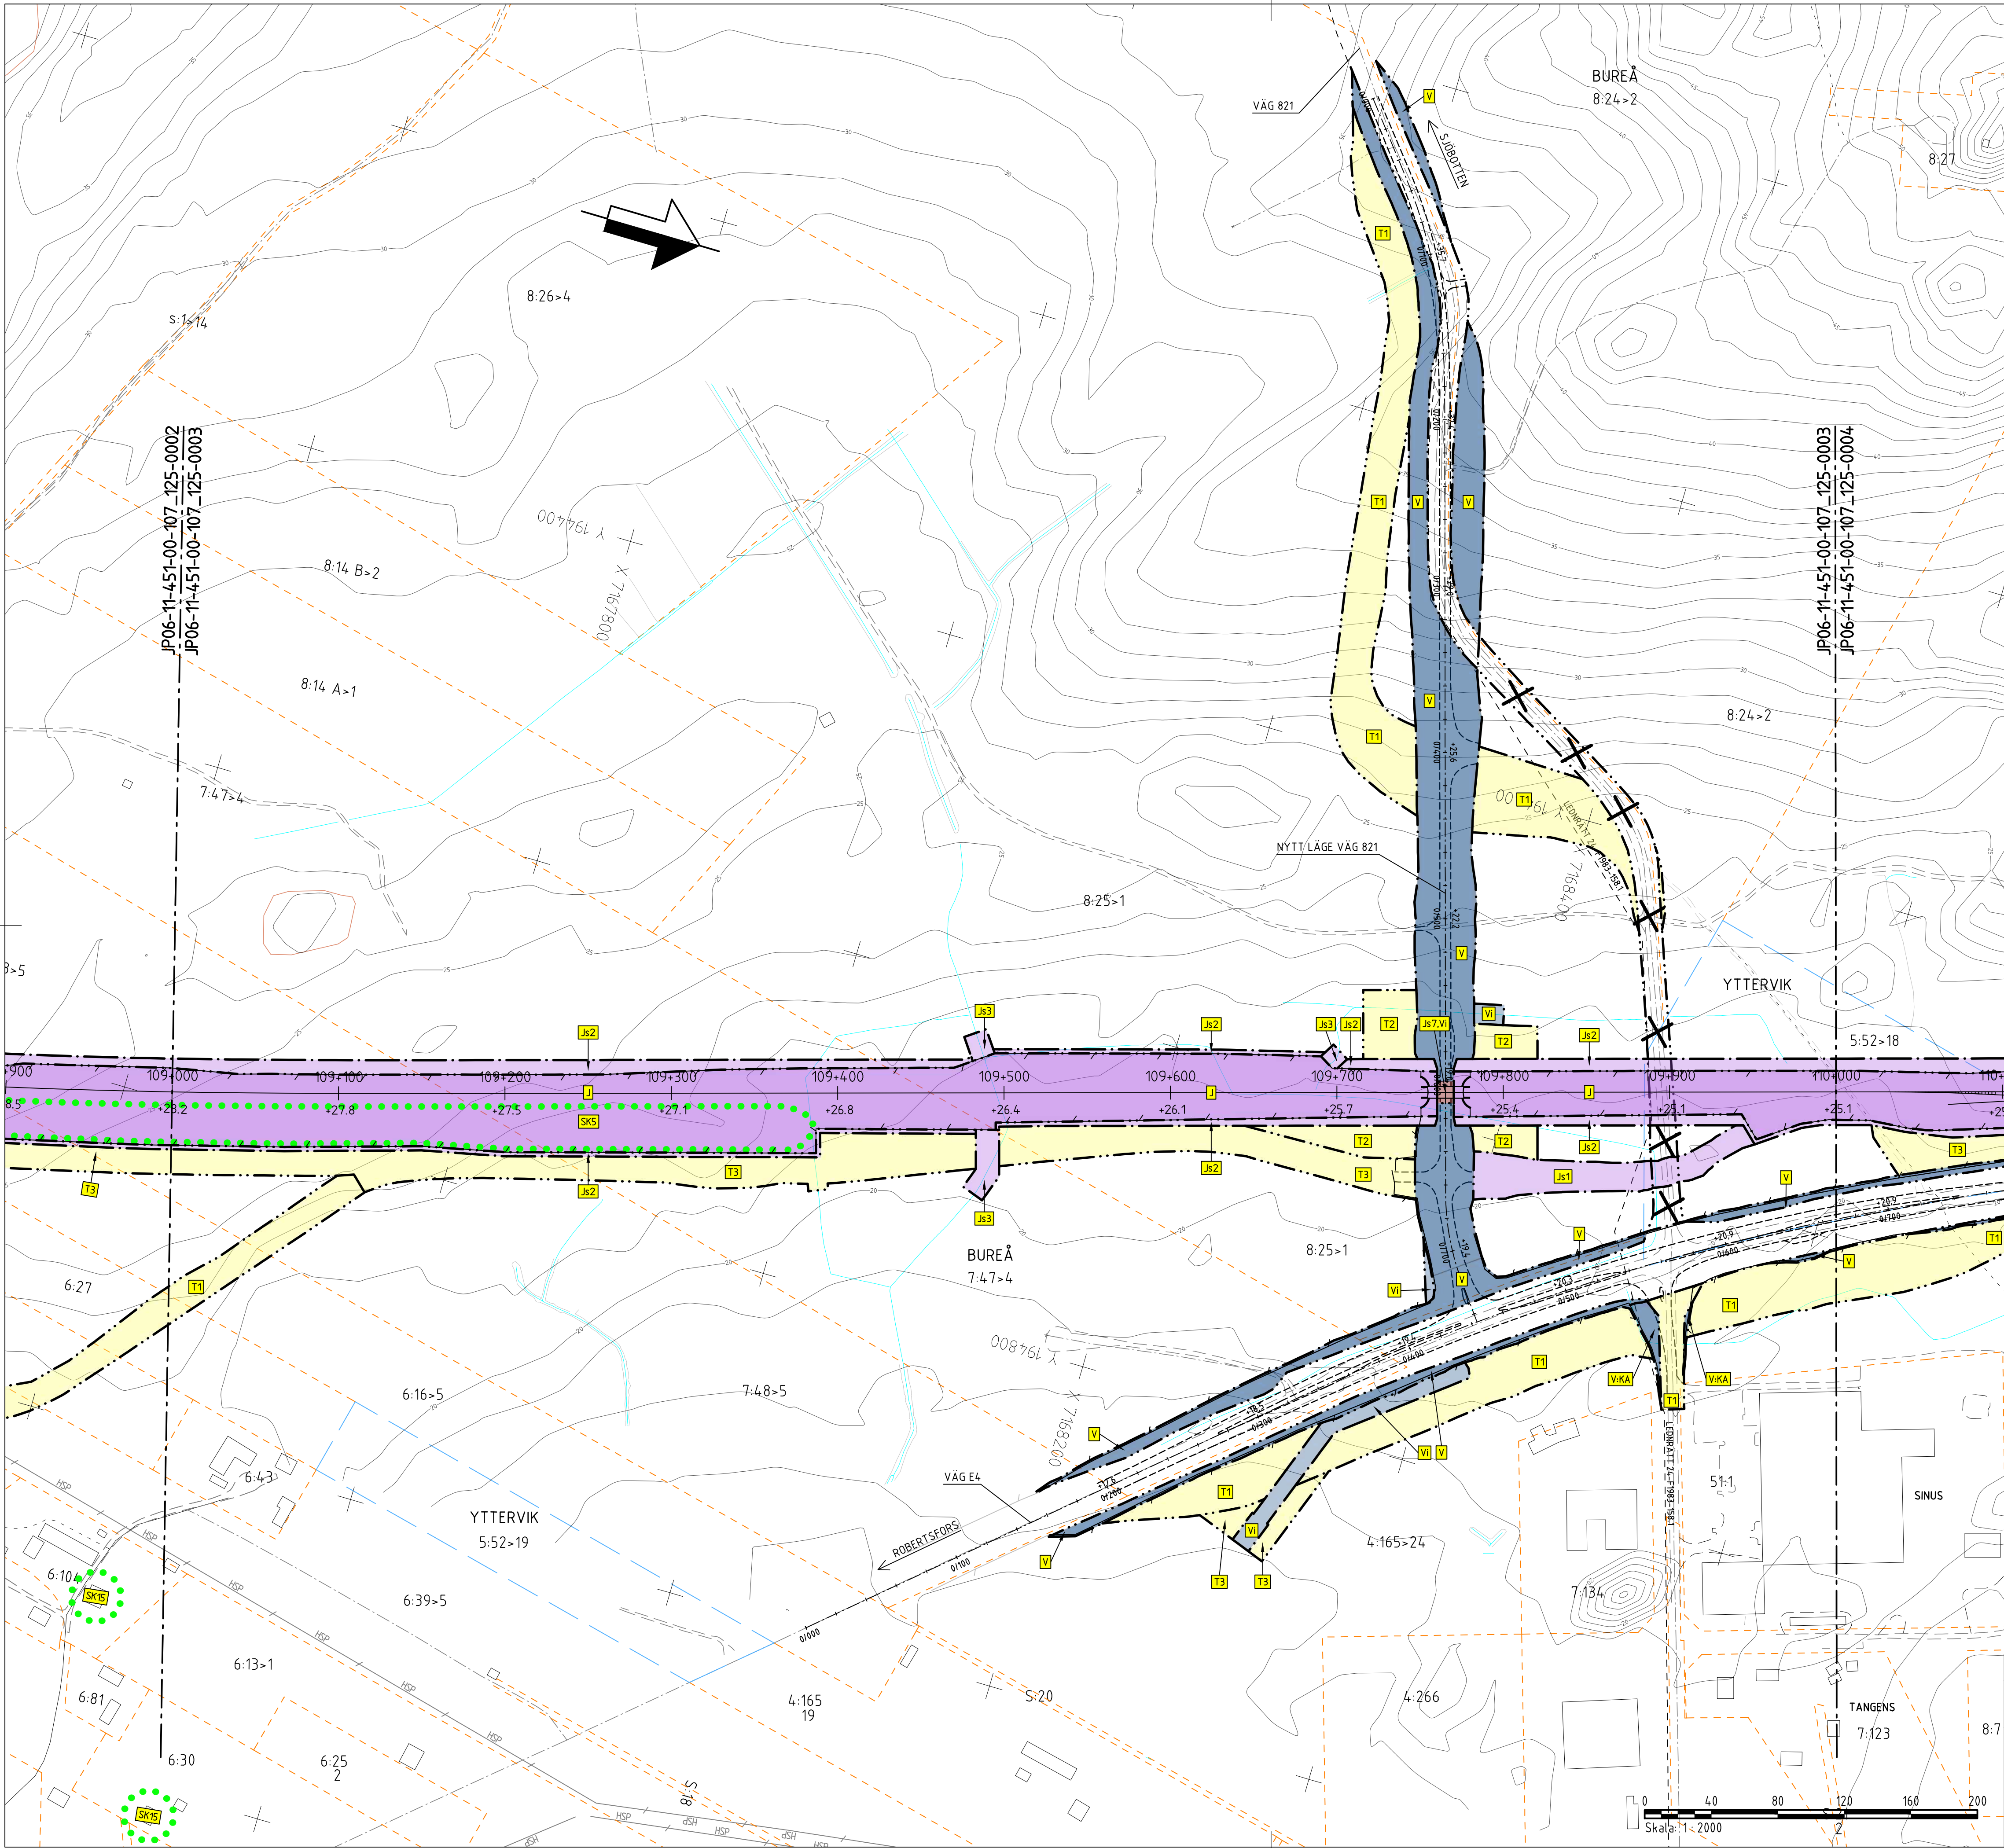

TECKENFÖRKLARING

KOORDINATSYSTEM
SYSTEM I PLAN: SWEREF 99 20 15
SYSTEM I HÖJD: RH 2000

NY ANLÄGGNING
0+000 NY JÄRNVÄG, SPÅRMITT,
MED LÄNGDMÄTNINGSSTRECK OCH
HÖJDSÄTTNING (RÖK+RALSOVERKANT)
+0,0 NY VÄXEL

---+0,0 NY VÄG/JUSTERAD VÄG, VÄGBANEKANTER
MED LÄNGDMÄTNINGSSTRECK
OCH HÖJDSÄTTNING
---0/000 NYTT STÅNGSEL
NYTT VÄGRÄCKE
--- NY JÄRNVÄGSBRÖ/VÄGBRÖ

MARKANSPRÅK
--- GRÄNS FÖR JÄRNVÄGSMARK/
GRÄNS FÖR VÄGOMRÅDE
--- AVGRÄNSNING MELLAN OLKA
TYPER AV MARKANSPRÅK

NY JÄRNVÄGSMARK
J MED ÄGANDERÄTT

NY JÄRNVÄGSMARK MED SERVITUTSRÄTT

Js1 FÖR SERVICEVÄG
Js2 FÖR TRÄDSÄKRING/UNDERHÅLL STÅNGSEL
Js3 FÖR UNDERHÅLL/RENSNING OCH
VATTENAVLEDNING
Js3 VIK FÖR VATTENLEDNING, DIKE ELLER RÖR
OCH NYTT VÄGOMRÅDE MED INSKRÄNKT
VÄGRÄTT FÖR KOMMUNAL ALLMÄN VÄG
Js4 FÖR FÖRDRÖJNINGSDAMM
Js5 FÖR JÄRNVÄGSBRÖ/TRÄDSÄKRING
Js6 FÖR SIR-MAST
Js7 VIK FÖR JÄRNVÄGSBRÖ OCH VÄGOMRÅDE
MED INSKRÄNKT VÄGRÄTT
Js8 FÖR DAGVATTENLEDNING

NYTT VÄGOMRÅDE
V MED VÄGRÄTT
V-KA MED VÄGRÄTT FÖR KOMMUNAL
ALLMÄN VÄG

NYTT VÄGOMRÅDE MED INSKRÄNKT VÄGRÄTT
VI FÖR UNDERHÅLL/RENSNING OCH
VATTENAVLEDNING

TILFÄLLIG NYTTJÄNDERÄTT I 60 MÅNADER FRÅN DET ATT
MARKEN TAGITS I ANSPRÅK

T1 FÖR BYGGTRAFIK
T2 FÖR ETABLERING
T3 FÖR ANLÄGGNINGSARBETEN OCH BYGGTRAFIK
T4 FÖR UPPLÄGGNING AV JORD- OCH BERGMASSOR
T5 FÖR UPPLÄGGNING AV TORV
T6 FÖR ANLÄGGNINGSARBETEN

VERKSAMHETER/ÄTGÄRDER SOM UNDANTAS
FRÅN FÖRBUD ENLIGT MILJÖBALKEN
FÖRBUDEN SOM AVSER VERKSAMHETER ELLER ÄTGÄRDER INOM
GENERELLT BIODIVERSITÄTSMÅL (7:11 12 ST. MB) GÄLLER
INTE BYGGANDE AV JÄRNVÄG.
FÖRBUDEN MOT ÄTGÄRDER INOM STRANDSKYDDSMÅL (7:15 MB)
GÄLLER INTE VID BYGGANDE AV ALLMÄN VÄG OCH JÄRNVÄG.

OMRÅDE SOM BERÖRS AV STRANDSKYDD

SKYDDIGHETEN ATT GÖRA ANMÄLAN FÖR SAMRÅD ENLIGT 12:6 MB
GÄLLER INTE FÖR DE VERKSAMHETER OCH ÄTGÄRDER SOM BEHÖVS
FÖR ATT BYGGA JÄRNVÄG/VÄG OCH SOM FASTSTÄLLS OCH
INGÅR I JÄRNVÄGSMARK/VÄGOMRÅDE FÖR ALLMÄN VÄG ELLER
OMRÅDE FÖR TILFÄLLIG NYTTJÄNDERÄTT.

ÄTGÄRDER SOM UNDANTAS FRÅN KRAV PÅ BYGGLOV
..... MARKERING ELLER AVGRÄNSNING AV
OMRÅDE DÄR VISSA ÄTGÄRDER
UNDANTAS FRÅN BYGGLOV
[BT] BYGGLOV KRAVS INTE FÖR
TRANSFORMATÖRSTATIONER


SKYDDSAÄTGÄRDER OCH FÖRSIKTIGHETSMÅTT
..... MARKERING ELLER AVGRÄNSNING AV
SKYDDSAÄTGÄRDER OCH FÖRSIKTIGHETSMÅTT

SK1 - SKYDDSAÄTGÄRD FÖR GRUNDVATTENFÖREKOMST
SK2 - PASSAGE FÖR MÄNNISKOR OCH MEDELSTORA DJUR
SK3 - PASSAGE FÖR MÄNNISKOR OCH STORA DJUR
SK4 - PASSAGE FÖR SMÅDJUR
SK5 - BULLERSKYDDSVALL, ÖK +2,00 M ÖVER RÖK
(RÖK+RALSOVERKANT)
SK6 - BULLERSKYDDSVALL, ÖK +3,00 M ÖVER RÖK
(RÖK+RALSOVERKANT)
SK7 - BULLERSKYDDSVALL, ÖK +2,80 M ÖVER RÖK
(RÖK+RALSOVERKANT)
SK8 - BULLERSKYDDSVALL, ÖK +3,20 M ÖVER RÖK
(RÖK+RALSOVERKANT)
SK9 - BULLERSKYDDSVALL, ÖK +2,30 M ÖVER RÖK
(RÖK+RALSOVERKANT)
SK10 - BULLERSKYDDSVALL, ÖK +1,50 M ÖVER RÖK
(RÖK+RALSOVERKANT)
SK11 - BULLERSKYDDSVALL, ÖK +2,40 M ÖVER RÖK
(RÖK+RALSOVERKANT)
SK12 - SPÄNNARE BULLERSKYDD, ÖK +0,73 M ÖVER RÖK
(RÖK+RALSOVERKANT)
SK13 - BULLERSKYDDSVALL FÖR VÄG E4
SK14 - ERBJUDANDE OM BULLERSKYDDSAÄTGÄRDER I FORM
AV FASADÄTGÄRDER SAMT LOKALT SKYDD VID UTEPLATS
SK15 - ERBJUDANDE OM BULLERSKYDDSAÄTGÄRDER I FORM
AV LOKALT SKYDD VID UTEPLATS
SK16 - ERBJUDANDE OM BULLERSKYDDSAÄTGÄRDER I FORM
AV FASADÄTGÄRDER

SÄRSKILDA BESLUT SOM TAS I SAMBAND MED JÄRNVÄGSPLAN
XX INDRAGNING AV VÄG FRÅN ALLMÄNT UNDERHÅLL


BEFINTLIGT
[] BYGGNAD
E ELLEDNING MARK
T TELELEDNING MARK
HSP HÖGSPÄNNINGSLEDNING MARK
HSP HÖGSPÄNNINGSLEDNING LUF
--- VÄGBANEKANT
--- NIVÅKURVA MED ANGIVEN HÖJD


ÖVRIGA BETECKNINGAR
--- TRAKTGRÄNS
--- FASTIGHETSGRÄNS
179 FASTIGHETSBECKENING
--- NYTT STÅNGSEL LÄNGS ANSLUTANDE
VÄGAR OMFATTAR VÄGOMRÅDET 1 M
PÅ VARDERA SIDA OM STÅNGSLET/GRINDEN

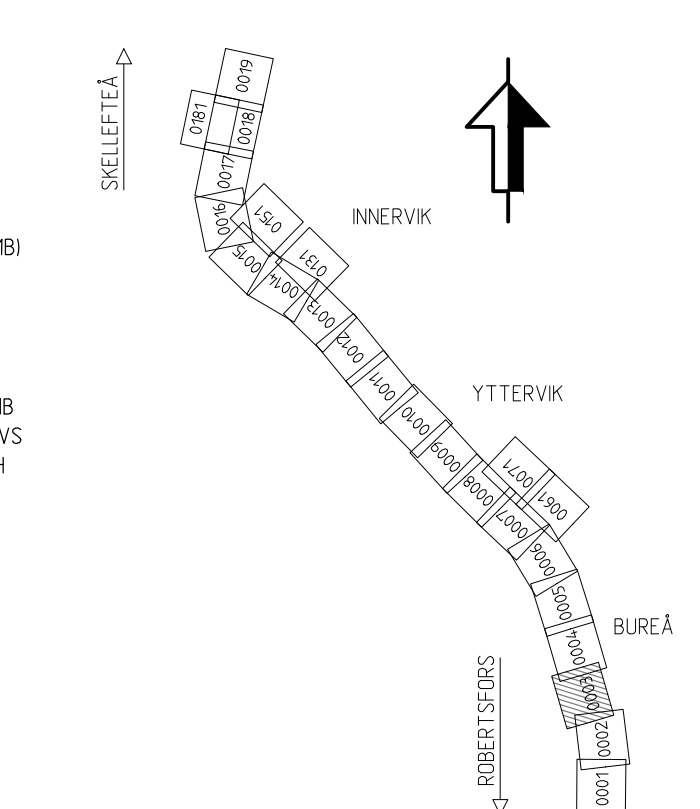

JÄRNVÄGSPLAN			
LEVERANTÖR www.afconsult.com	AVDELNING UPPDRAGSNUMMER 731561	LEVERANS/ÄNDRINGS-PM KONSTRUKTIONSNUMMER	TEKNIKOMRÅDE GRANSKNINGSSTATUS / SYFTE
TRAFIKVERKET	NORRBOTNIABANAN YTTERBYN - SKELLEFTÅ C JP06, GRANDBODARNA - SÖDRA TUVAN		HANDLINGSSTYP GRANSKNINGSHANDLING ANLÄGGNINGSTYP MARK PROJEKTERHETER 109 +000 - 110 +000 RITNINGSNUMMER JP06-11-451-00
SKAPAD AV L. JOHANSSON GRANSKAD AV M. NYBERG FÖRKLARAD AV M. SVANBERG	PLANKARTA SKALA 1:2000	FÖRSTÄLLNING RITNINGSNUMMER FÖRVALTNING A1	BLAD 14.4 0003 0004



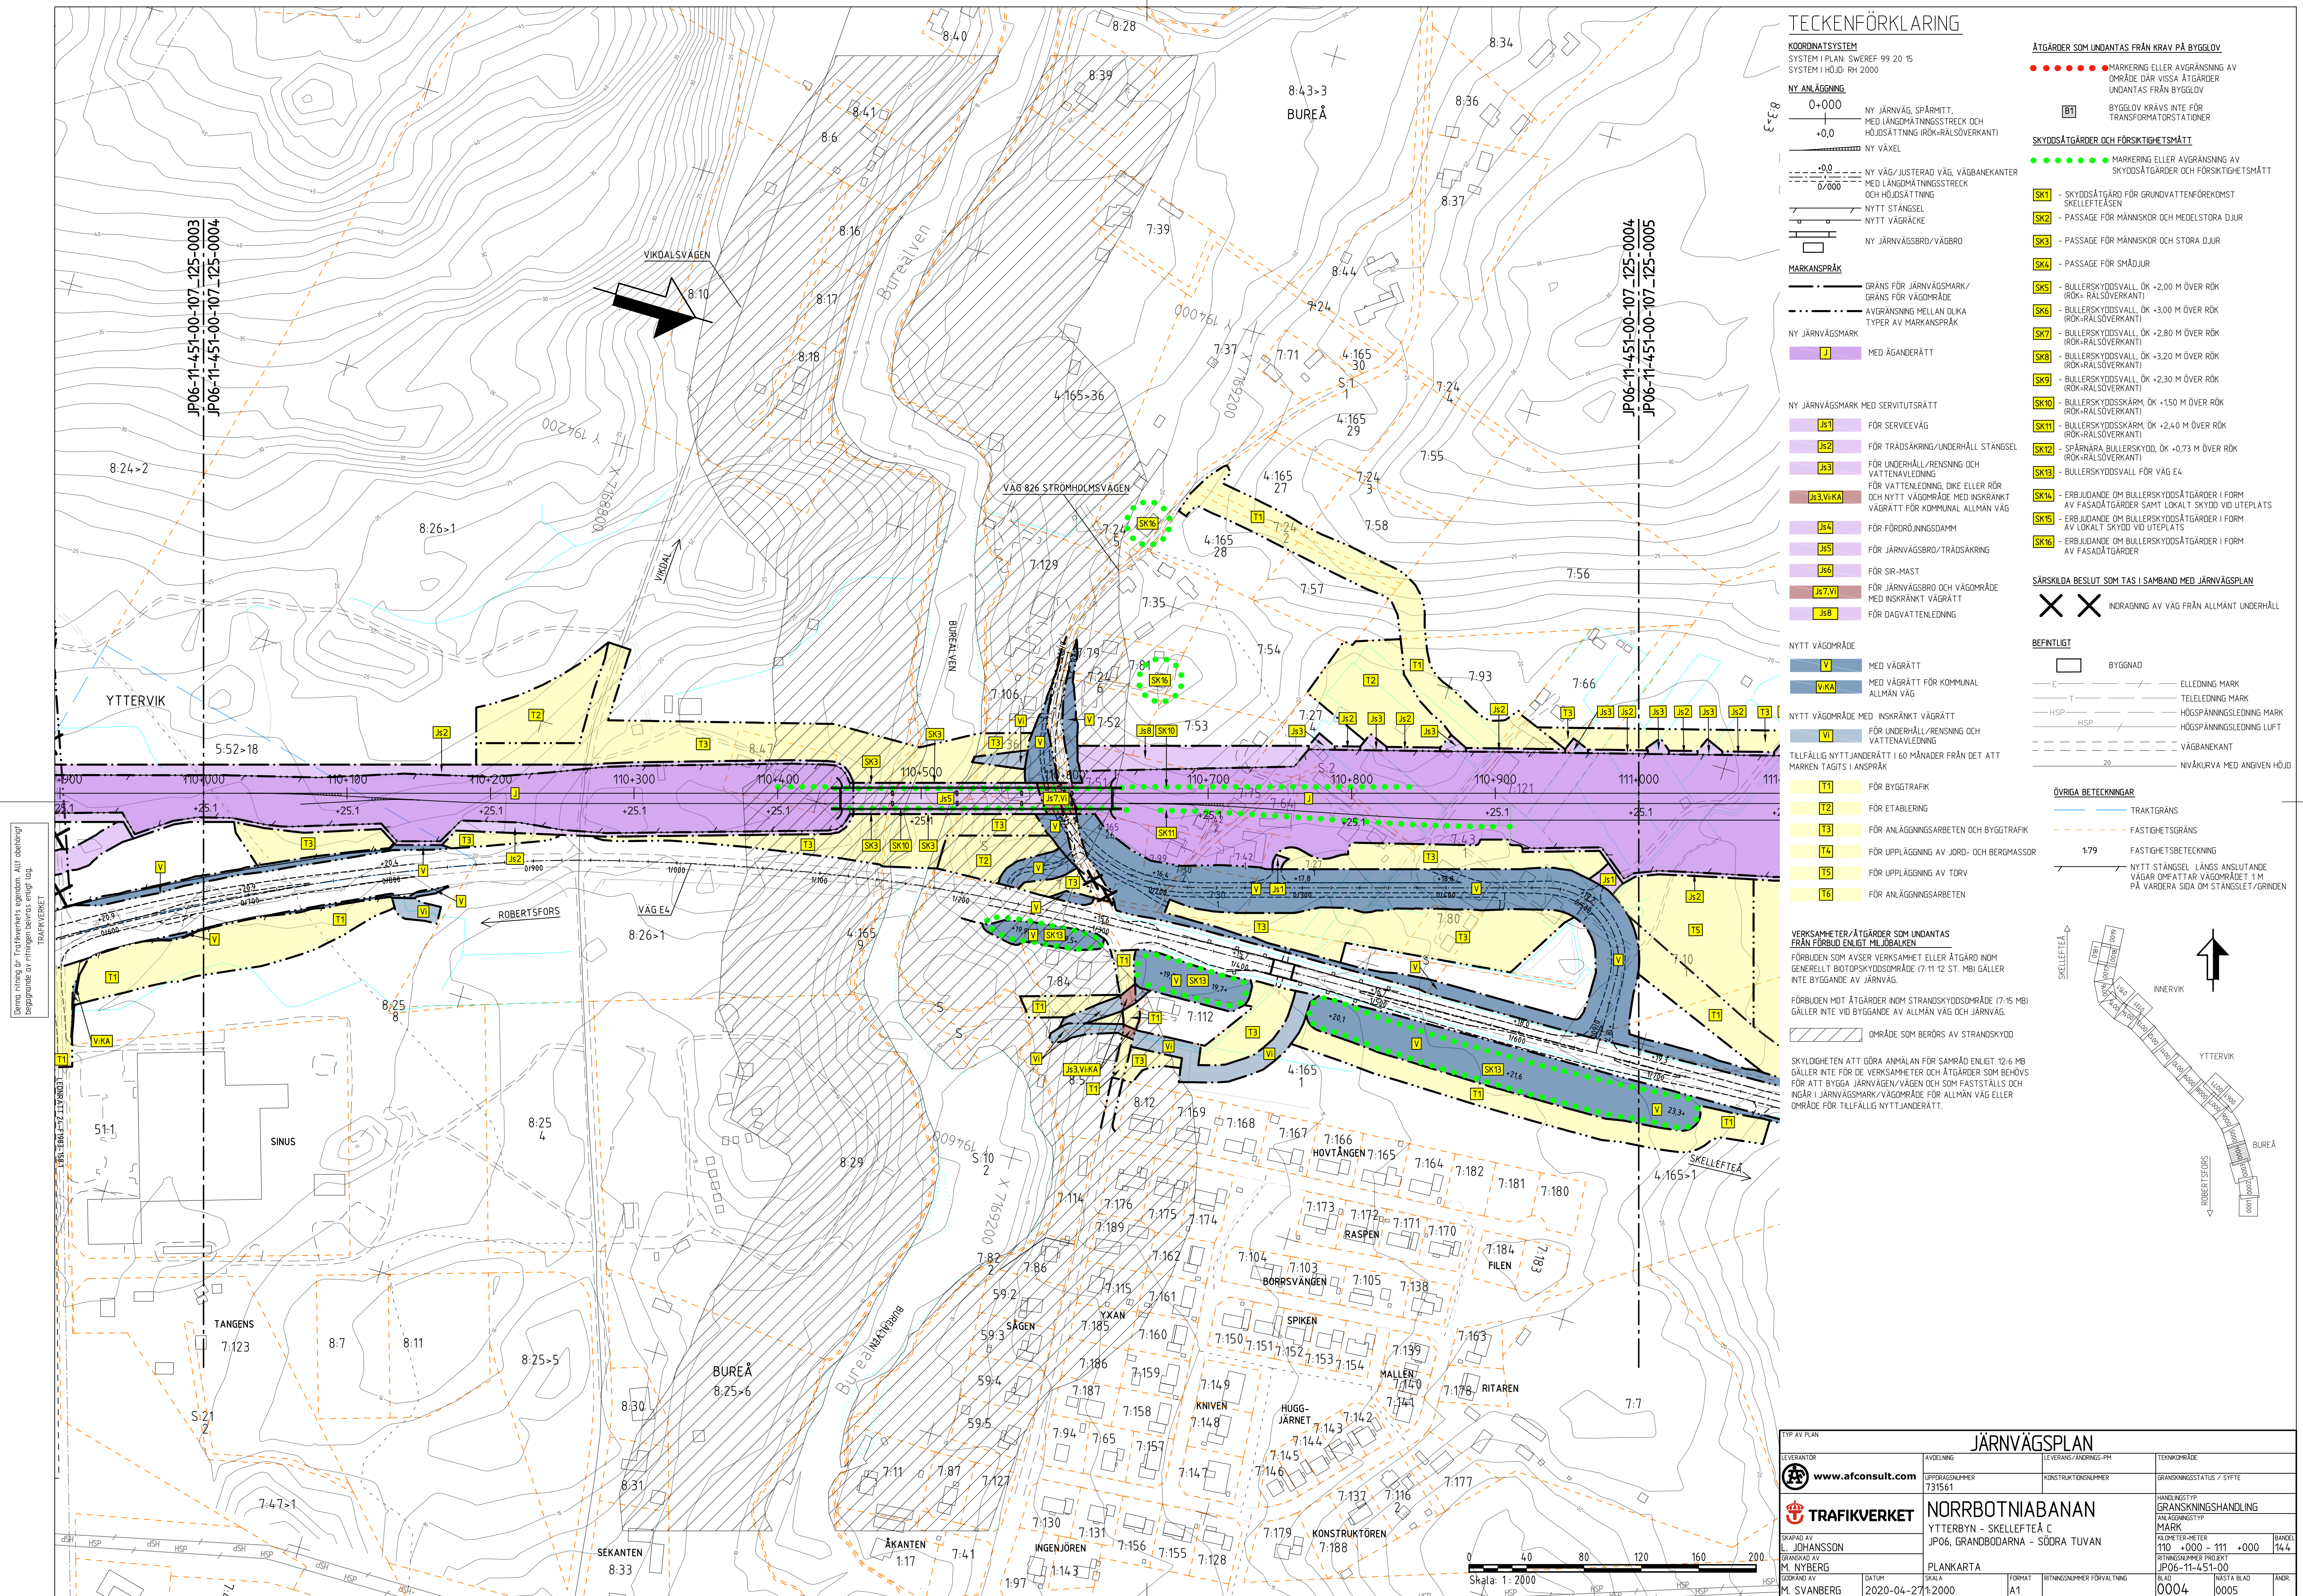

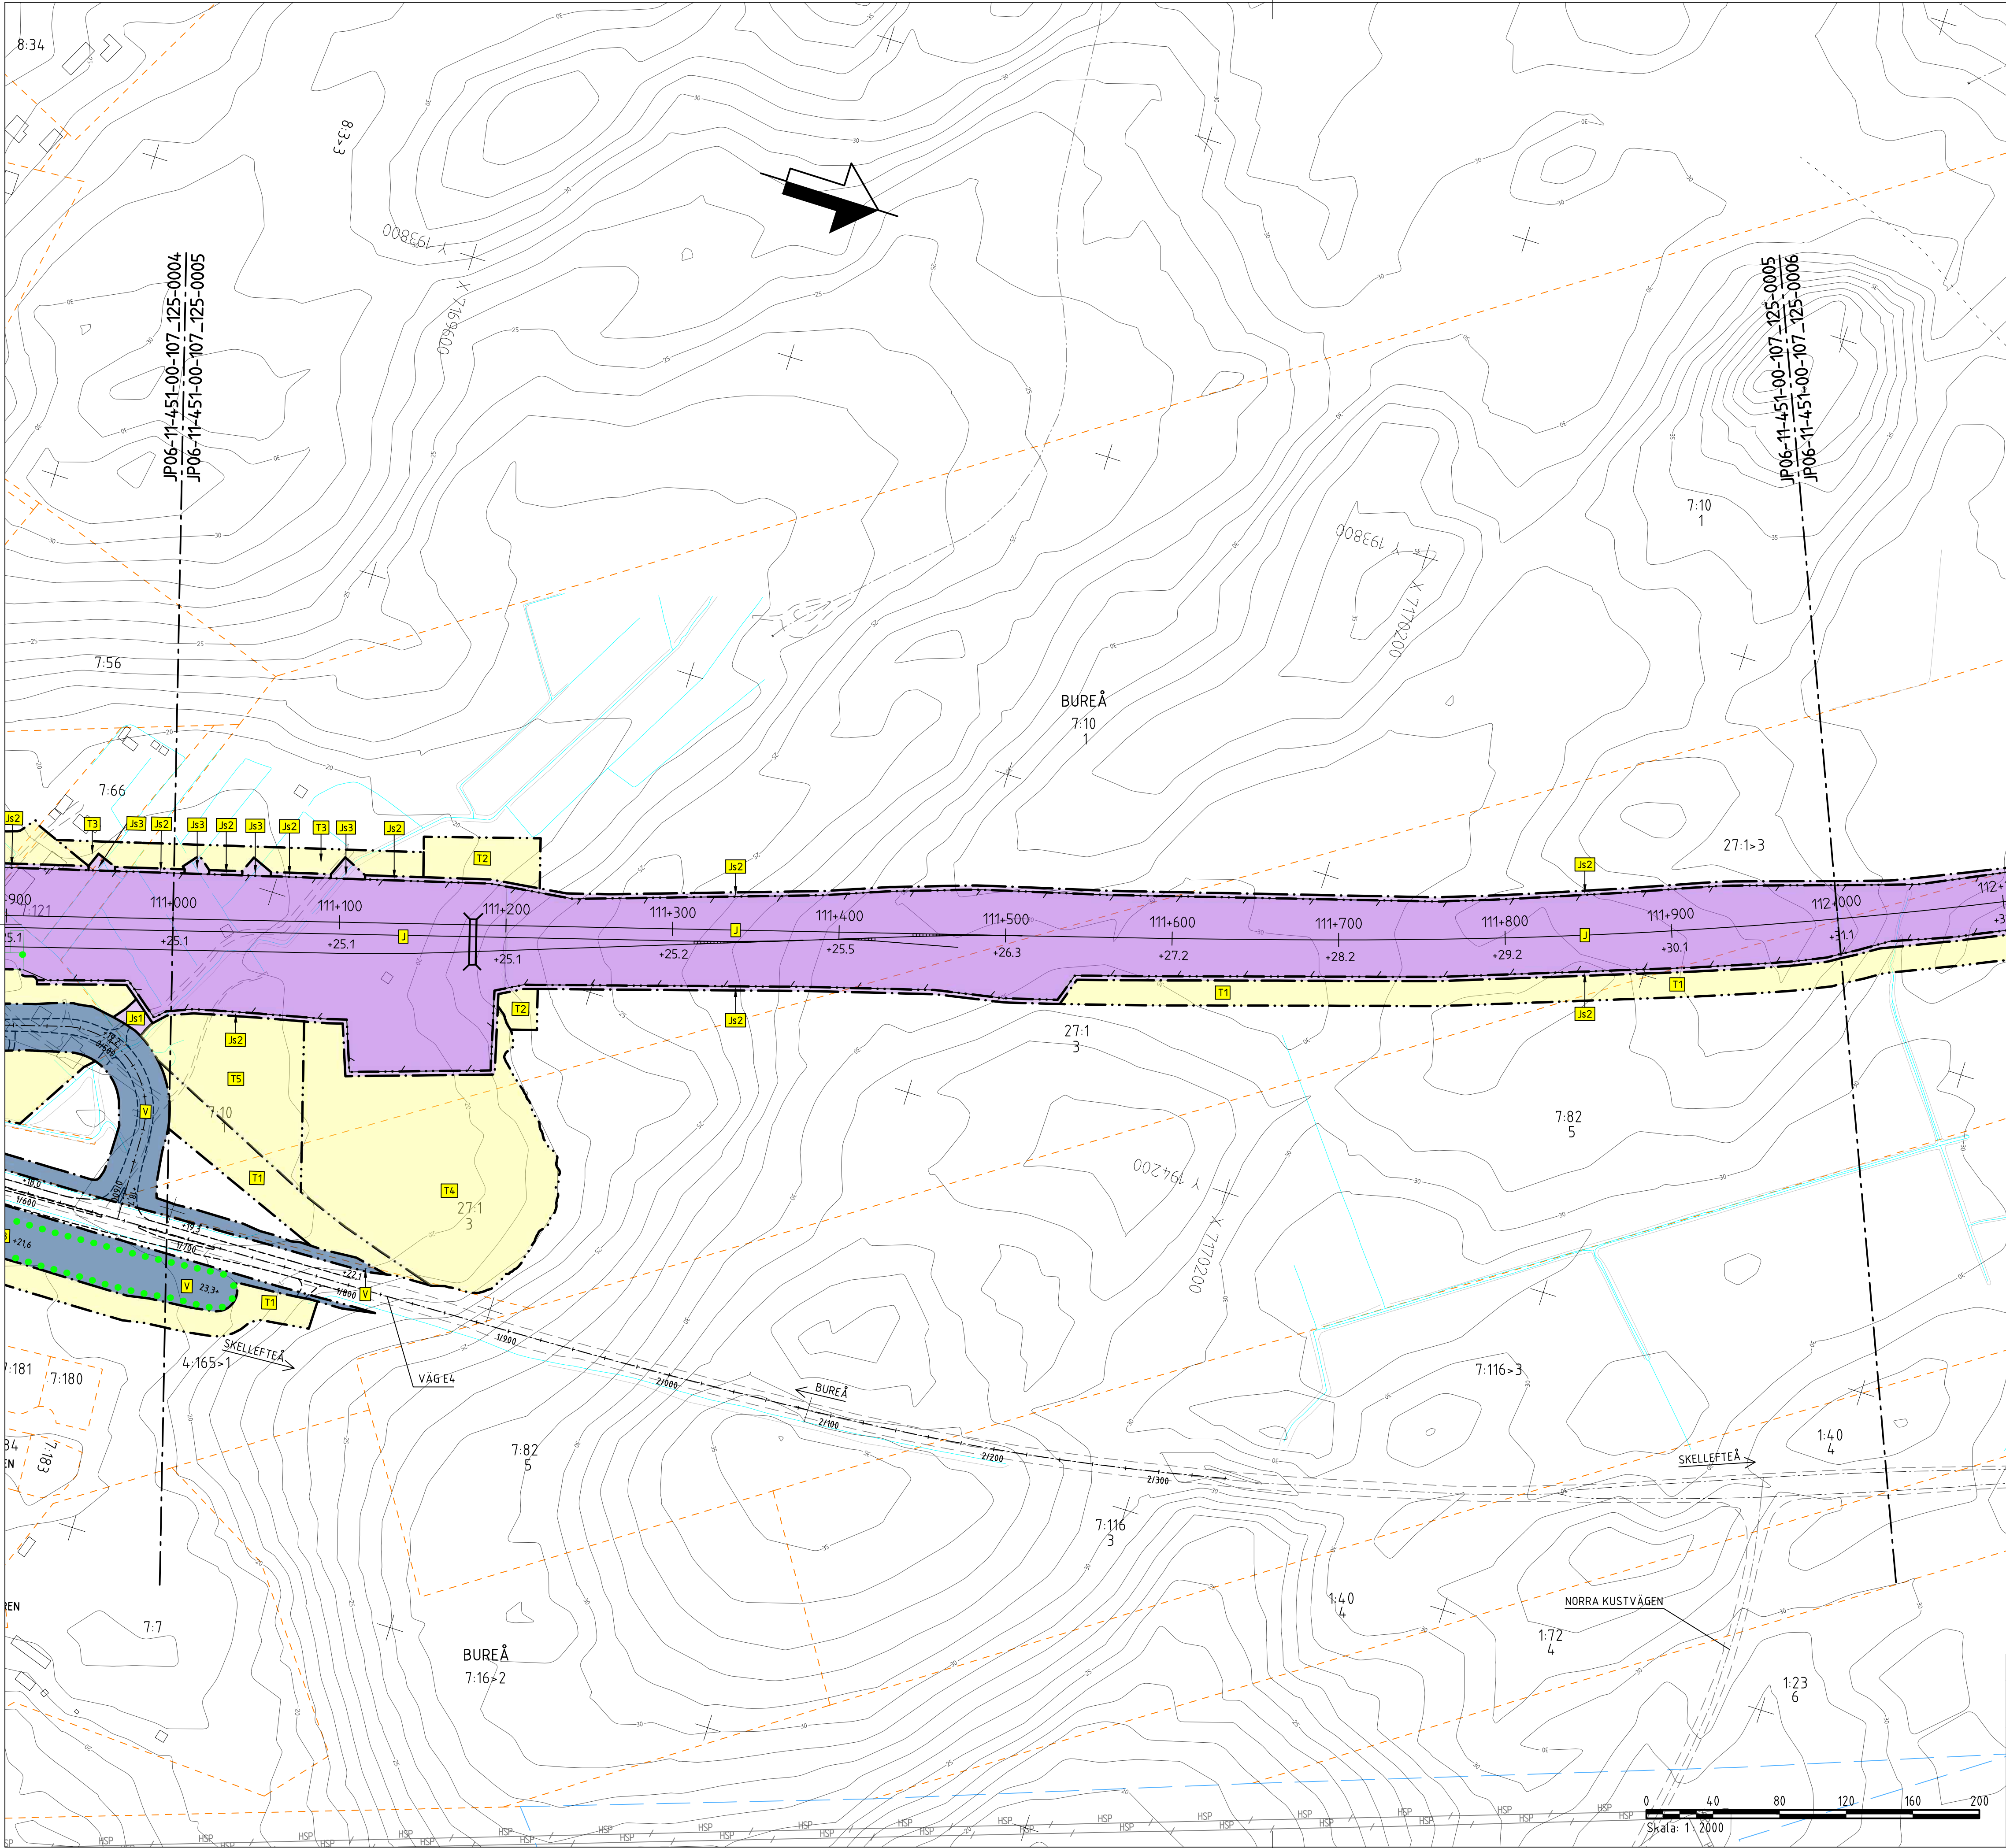

TECKENFÖRKLARING

KOORDINATSYSTEM
SYSTEM I PLAN: SWEREF 99 20 15
SYSTEM I HÖJD: RH 2000

NY ANLÄGGNING

0+000 NY JÄRNVÄG, SPÅRMITT, MED LÄNGDMÄTNINGSSRECK OCH HÖJDSÄTTNING (RÖK+RALSOVERKANT)
+0,0 NY VÄXEL

0+000 NY VÄG/JUSTERAD VÄG, VÄGBANKANTER MED LÄNGDMÄTNINGSSRECK OCH HÖJDSÄTTNING
0+000 NYTT STÅNGSEL
NYTT VÄGRÄCKE
NY JÄRNVÄGSBRÖ/VÄGBRÖ

MARKANSPRÅK

GRÄNS FÖR JÄRNVÄGSMARK/
GRÄNS FÖR VÄGOMRÅDE
AVGRÄNSNING MELLAN OLKA
TYPER AV MARKANSPRÅK

NY JÄRNVÄGSMARK

J MED ÄGANDERÄTT

NY JÄRNVÄGSMARK MED SERVITUTSRÄTT

J1 FÖR SERVICEVÄG
J2 FÖR TRÄDSÄKRING/UNDERHÅLL STÅNGSEL
J3 FÖR UNDERHÅLL/RENSNING OCH VATTENAVLEDNING
J3.1 VIK FÖR VATTENLEDNING, DIKE ELLER RÖR OCH NYTT VÄGOMRÅDE MED INSKRÄNKT VÄGRÄTT FÖR KOMMUNAL ALLMÄN VÄG
J4 FÖR FÖRÖRJNINGSDAMM
J5 FÖR JÄRNVÄGSBRÖ/TRÄDSÄKRING
J6 FÖR SIR-MAST
J7 V FÖR JÄRNVÄGSBRÖ OCH VÄGOMRÅDE MED INSKRÄNKT VÄGRÄTT
J8 FÖR DAGVATTENLEDNING

NYTT VÄGOMRÅDE

V MED VÄGRÄTT
V-KA MED VÄGRÄTT FÖR KOMMUNAL ALLMÄN VÄG

NYTT VÄGOMRÅDE MED INSKRÄNKT VÄGRÄTT

V FÖR UNDERHÅLL/RENSNING OCH VATTENAVLEDNING

TILFÄLLIG NYTTJÄNDERÄTT I 60 MÅNADER FRÅN DET ATT MARKEN TAGITS I ANSPRÅK

T1 FÖR BYGGTRAFIK
T2 FÖR ETABLERING
T3 FÖR ANLÄGGNINGSARBETEN OCH BYGGTRAFIK
T4 FÖR UPPLÄGGNING AV JORD- OCH BERGMASSOR
T5 FÖR UPPLÄGGNING AV TORV
T6 FÖR ANLÄGGNINGSARBETEN

VERKSAMHETER/ÅTGÄRDER SOM UNDTAS FRÅN FÖRBUD ENLIGT MILJÖBALKEN
FÖRBUDEN SOM AVSER VERKSAMHET ELLER ÅTGÄRD INOM GENERELLT BIOTOPSKYDDOMRÅDE (7:11 12 ST. MB) GÄLLER INTE BYGGANDE AV JÄRNVÄG.
FÖRBUDEN MOT ÅTGÄRDER INOM STRANDSKYDDOMRÅDE (7:15 MB) GÄLLER INTE VID BYGGANDE AV ALLMÄN VÄG OCH JÄRNVÄG.

OMRÅDE SOM BERÖRS AV STRANDSKYDD

SKYDDIGHETEN ATT GÖRA ANMÄLAN FÖR SAMRÅD ENLIGT 12:6 MB GÄLLER INTE FÖR DE VERKSAMHETER OCH ÅTGÄRDER SOM BEHÖVS FÖR ATT BYGGA JÄRNVÄG/VÄGEN OCH SOM FASTSTÄLLS OCH INGÅR I JÄRNVÄGSMARK/VÄGOMRÅDE FÖR ALLMÄN VÄG ELLER OMRÅDE FÖR TILFÄLLIG NYTTJÄNDERÄTT.

ÅTGÄRDER SOM UNDTAS FRÅN KRAV PÅ BYGGLOV

BYGGLOV KRÄVS INTE FÖR TRANSFORMATORSTATIONER

SKYDDÅTGÄRDER OCH FÖRSIKTIGHETSMÅTT

SK1 - SKYDDÅTGÄRD FÖR GRUNDVATTENFÖREKOMST
SK2 - PASSAGE FÖR MÄNNISKOR OCH MEDELSTORA DJUR
SK3 - PASSAGE FÖR MÄNNISKOR OCH STORA DJUR
SK4 - PASSAGE FÖR SMÅDJUR
SK5 - BULLERSKYDDSVALL, ÖK +2,00 M ÖVER RÖK (RÖK+RALSOVERKANT)
SK6 - BULLERSKYDDSVALL, ÖK +3,00 M ÖVER RÖK (RÖK+RALSOVERKANT)
SK7 - BULLERSKYDDSVALL, ÖK +2,80 M ÖVER RÖK (RÖK+RALSOVERKANT)
SK8 - BULLERSKYDDSVALL, ÖK +3,20 M ÖVER RÖK (RÖK+RALSOVERKANT)
SK9 - BULLERSKYDDSVALL, ÖK +2,30 M ÖVER RÖK (RÖK+RALSOVERKANT)
SK10 - BULLERSKYDDSSKÄRM, ÖK +1,50 M ÖVER RÖK (RÖK+RALSOVERKANT)
SK11 - BULLERSKYDDSSKÄRM, ÖK +2,40 M ÖVER RÖK (RÖK+RALSOVERKANT)
SK12 - SPÄNNÄRA BULLERSKYDD, ÖK +0,73 M ÖVER RÖK (RÖK+RALSOVERKANT)
SK13 - BULLERSKYDDSVALL FÖR VÄG E4
SK14 - ERBJUDANDE OM BULLERSKYDDÅTGÄRDER I FORM AV FASADÅTGÄRDER SAMT LOKALT SKYDD VID UTEPLATS
SK15 - ERBJUDANDE OM BULLERSKYDDÅTGÄRDER I FORM AV LOKALT SKYDD VID UTEPLATS
SK16 - ERBJUDANDE OM BULLERSKYDDÅTGÄRDER I FORM AV FASADÅTGÄRDER

SÄRSKILDA BESLUT SOM TAS I SAMBAND MED JÄRNVÄGSPLAN

XX INDRAGNING AV VÄG FRÅN ALLMÄNT UNDERHÅLL

BEFINTLIGT

BYGGNAD
E ELLEDNING MARK
T TELELEDNING MARK
HSP HÖGSPÄNNINGSLEDNING MARK
HSP HÖGSPÄNNINGSLEDNING LUFT
VÄGBANKANT
NIVÅKURVA MED ANGIVEN HÖJD

ÖVRIGA BETECKNINGAR

TRAKTGRÄNS
FASTIGHETSGRÄNS
FASTIGHETSBECKENING
NYTT STÅNGSEL LÄNGS ANSLUTANDE VÄGAR OMFATTAR VÄGOMRÅDET 1 M PÅ VARDERA SIDA OM STÅNGSLET/GRINDEN

SKELLEFTÅ
INNERVIK
YTTERRIK
BUREÅ
ROBERTSBERG

TYP AV PLAN

LEVERANTÖR

www.afconsult.com

TRAFIKVERKET

SKAPAD AV L. JOHANSSON
GRANSKAD AV M. NYBERG
FÖRORDAD AV M. SVANBERG

FAKTUM 2020-04-27

SKALA 1:2000

FORMAT A1

DRITINGSNUMMER FÖRVALTNING

0005

0006

ANR.

0005

0006


ANR.

0005

0006

ANR.

Den här ritning är Trafikverkets egendom. Allt obehörigt
begärande av ritningen beivras enligt lag.
TRAFIKVERKET

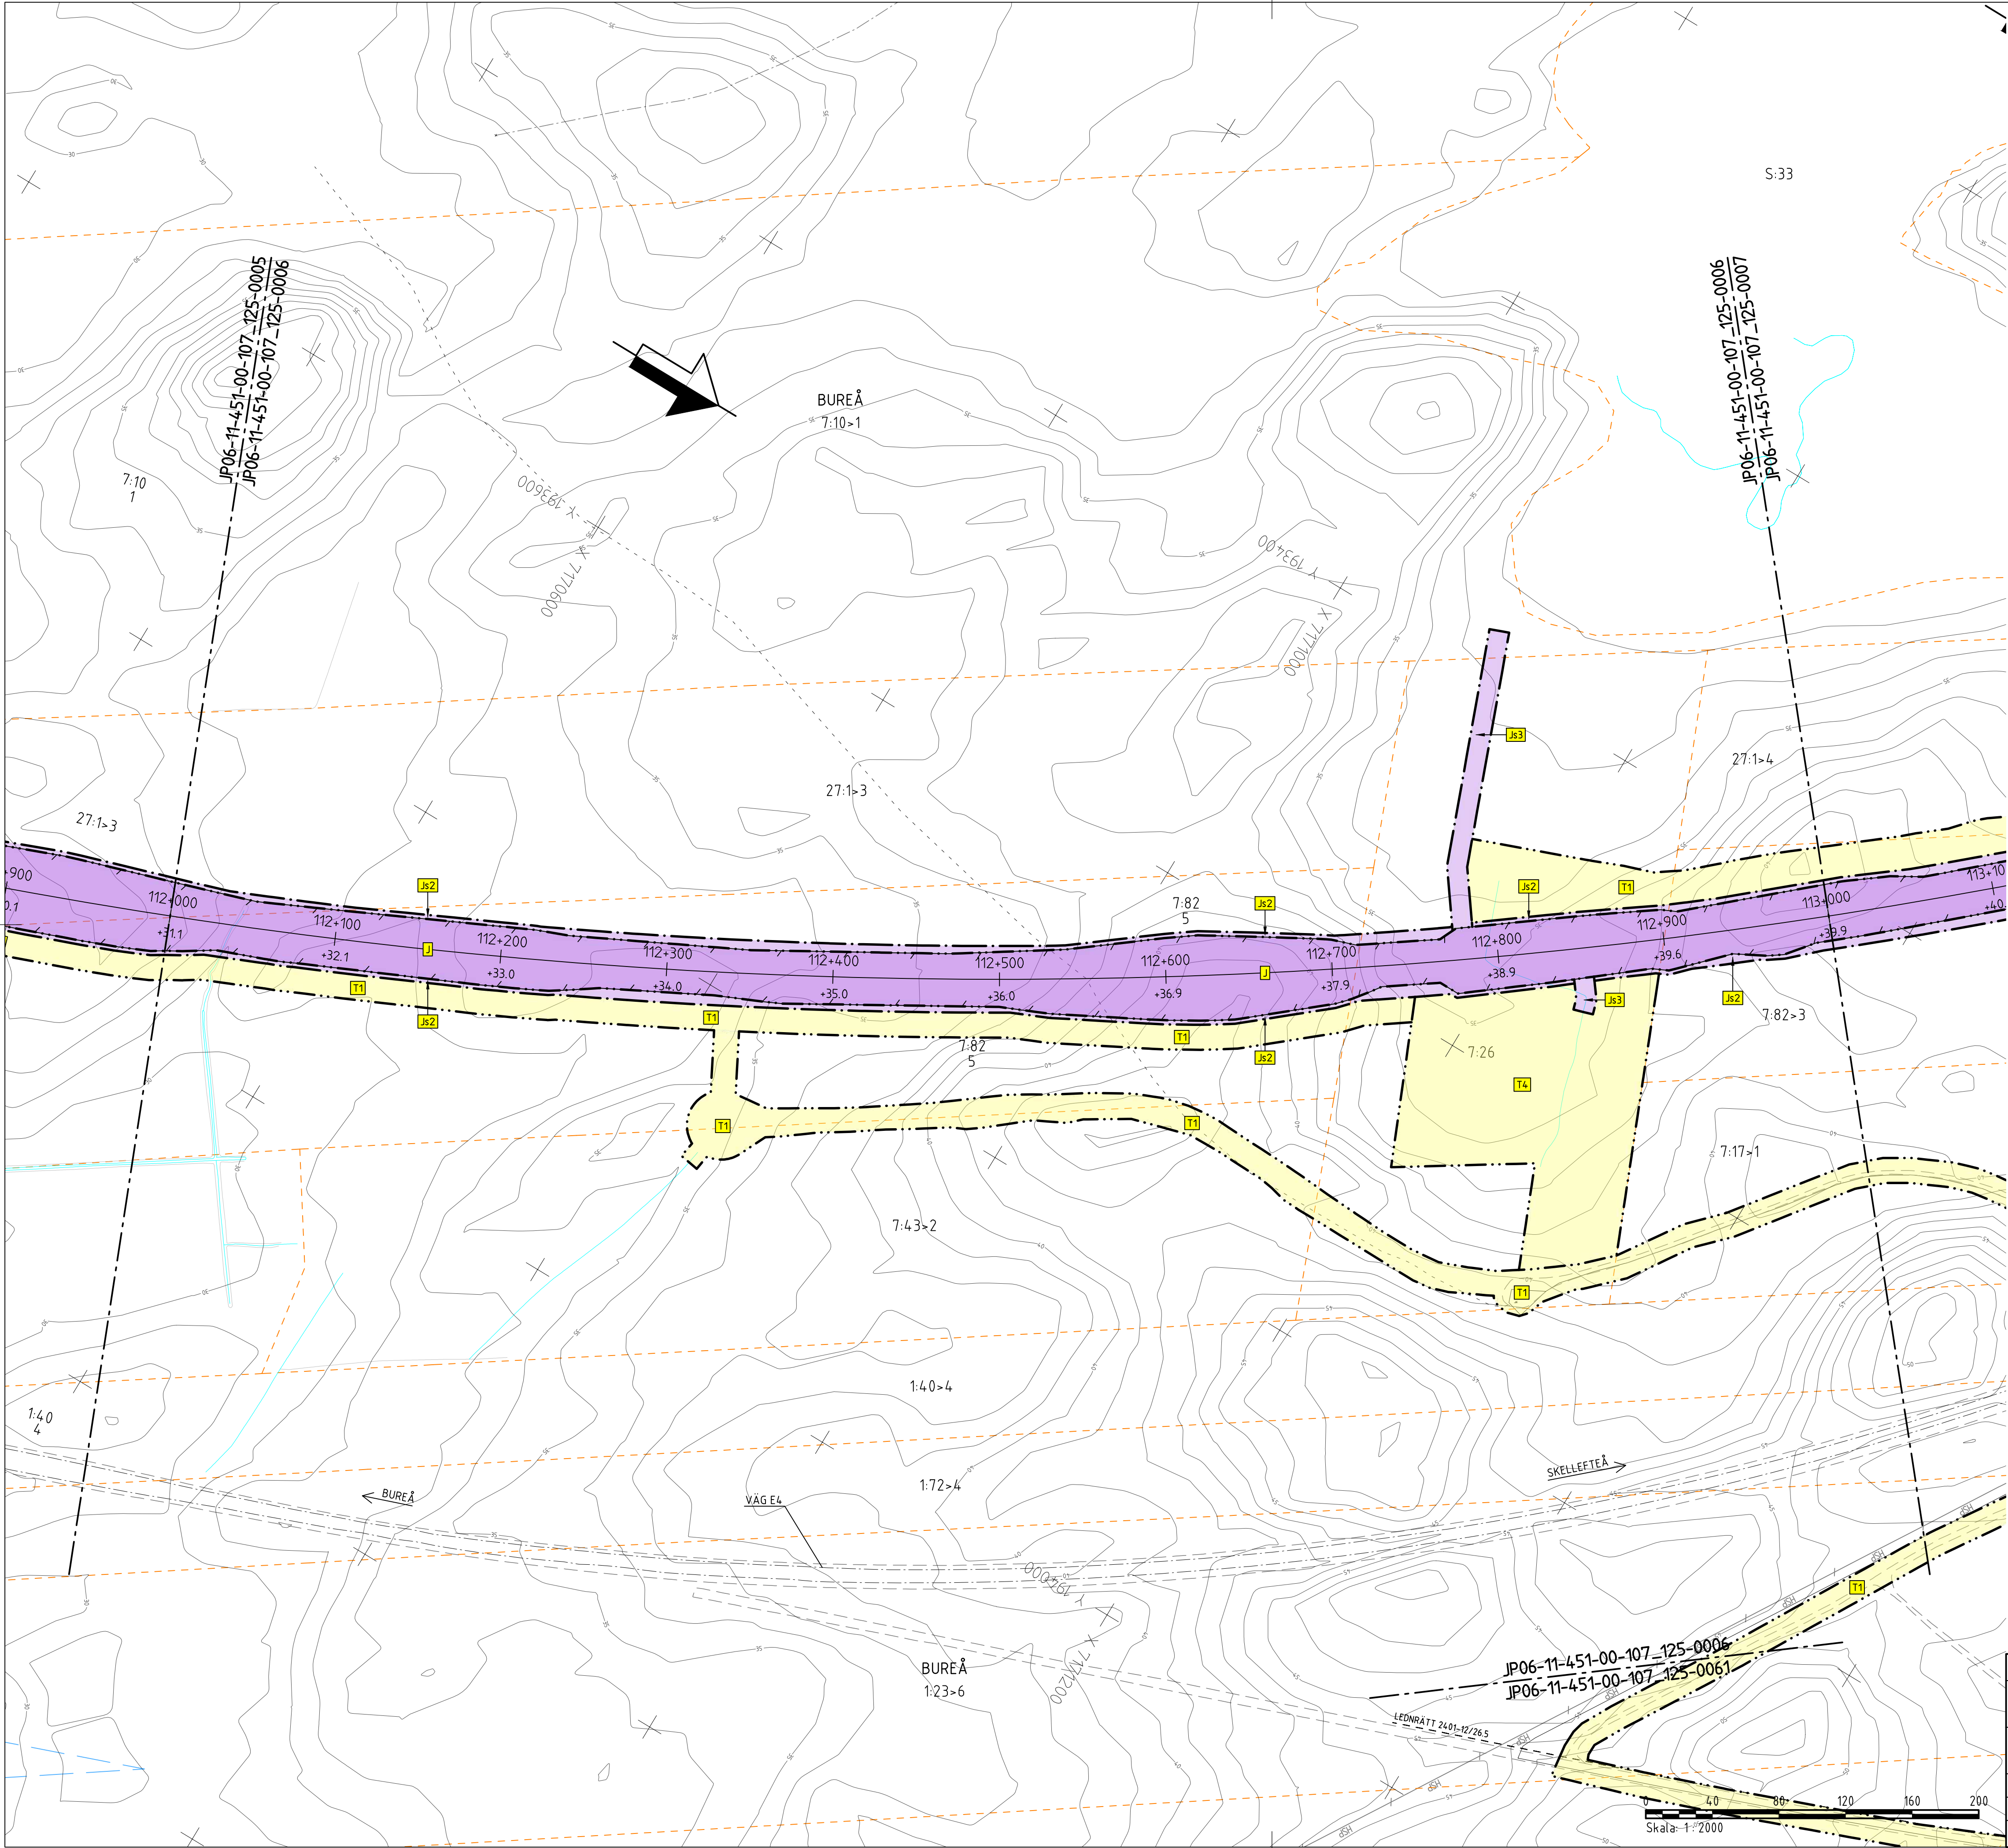

TECKENFÖRKLARING

KOORDINATSYSTEM
SYSTEM I PLAN: SWEREF 99 20 15
SYSTEM I HÖJD: RH 2000

NY ANLÄGGNING

0+000 NY JÄRNVÄG, SPÅRMITT,
MED LÄNGDMÄTNINGSSTRECK OCH
HÖJDSÄTTNING (RÖK+RÄLSÖVERKANT)

+0,0 NY VÄXEL

0+000 NY VÄG/JUSTERAD VÄG, VÄGBANEKANTER
MED LÄNGDMÄTNINGSSTRECK
OCH HÖJDSÄTTNING

NYTT STÅNGSEL
NYTT VÄGRÄCKE

NY JÄRNVÄGSBRÖ/VÄGBRÖ

MARKANSPRÅK

GRÄNS FÖR JÄRNVÄGSMARK/
GRÄNS FÖR VÄGOMRÅDE

AVGRÄNSNING MELLAN OLKA
TYPER AV MARKANSPRÅK

NY JÄRNVÄGSMARK

J MED ÄGANDERÄTT

NY JÄRNVÄGSMARK MED SERVITUTSRÄTT

Js1 FÖR SERVICEVÄG

Js2 FÖR TRÄDSÄKRING/UNDERHÅLL STÅNGSEL

Js3 FÖR UNDERHÅLL/RENSNING OCH
VATTENAVLEDNING

Js3 VIK FÖR VATTENLEDNING, DIKE ELLER RÖR
OCH NYTT VÄGOMRÅDE MED INSKRÄNKT
VÄGRÄTT FÖR KOMMUNAL ALLMÄN VÄG

Js4 FÖR FÖRDRÖJNINGSDAMM

Js5 FÖR JÄRNVÄGSBRÖ/TRÄDSÄKRING

Js6 FÖR SIR-MAST

Js7 VIK FÖR JÄRNVÄGSBRÖ OCH VÄGOMRÅDE
MED INSKRÄNKT VÄGRÄTT

Js8 FÖR DAGVATTENLEDNING

NYTT VÄGOMRÅDE

V MED VÄGRÄTT

V-KA MED VÄGRÄTT FÖR KOMMUNAL
ALLMÄN VÄG

NYTT VÄGOMRÅDE MED INSKRÄNKT VÄGRÄTT

VI FÖR UNDERHÅLL/RENSNING OCH
VATTENAVLEDNING

TILFÄLLIG NYTT JÄNDERÄTT I 60 MÅNADER FRÅN DET ATT
MARKEN TAGITS I ANSPRÅK

T1 FÖR BYGGTRAFIK

T2 FÖR ETABLERING

T3 FÖR ANLÄGGNINGSARBETEN OCH BYGGTRAFIK

T4 FÖR UPPLÄGGNING AV JORD- OCH BERGMASSOR

T5 FÖR UPPLÄGGNING AV TORV

T6 FÖR ANLÄGGNINGSARBETEN

VERKSAMHETER/ÅTGÄRDER SOM UNDTAS
FRÅN FÖRBUD ENLIGT MILJÖBALKEN

FÖRBUDEN SOM AVSER VERKSAMHET ELLER ÅTGÄRD INOM
GENERELLT BIODIVERSITÄTSMÅL (7:11 12 ST. MB) GÄLLER
INTE BYGGANDE AV JÄRNVÄG.

FÖRBUDEN MOT ÅTGÄRDER INOM STRANDSKYDDSMÅL (7:15 MB)
GÄLLER INTE VID BYGGANDE AV ALLMÄN VÄG OCH JÄRNVÄG.

OMRÅDE SOM BERÖRS AV STRANDSKYDD

SKYDDIGHETEN ATT GÖRA ANMÄLAN FÖR SAMRÅD ENLIGT 12:6 MB
GÄLLER INTE FÖR DE VERKSAMHETER OCH ÅTGÄRDER SOM BEHÖVS
FÖR ATT BYGGA JÄRNVÄG/VÄG OCH SOM FASTSTÄLLS OCH
INGÅR I JÄRNVÄGSMARK/VÄGOMRÅDE FÖR ALLMÄN VÄG ELLER
OMRÅDE FÖR TILFÄLLIG NYTT JÄNDERÄTT.

ÅTGÄRDER SOM UNDTAS FRÅN KRAV PÅ BYGGLOV

OMRÅDE DÄR VISSA ÅTGÄRDER
UNDTAS FRÅN BYGGLOV

BYGGLOV KRÄVS INTE FÖR
TRANSFORMATORSTATIONER

SKYDDÅTGÄRDER OCH FÖRSIKTIGHETSMÅTT

MARKERING ELLER AVGRÄNSNING AV
SKYDDÅTGÄRDER OCH FÖRSIKTIGHETSMÅTT

SK1 - SKYDDÅTGÄRD FÖR GRUNDVATTENFÖREKOMST
SK2 - PASSAGE FÖR MÄNNISKOR OCH MEDELSTORA DJUR
SK3 - PASSAGE FÖR MÄNNISKOR OCH STORA DJUR
SK4 - PASSAGE FÖR SMÅDJUR

SK5 - BULLERSKYDDSVALL, ÖK +2,00 M ÖVER RÖK
(RÖK+RÄLSÖVERKANT)

SK6 - BULLERSKYDDSVALL, ÖK +3,00 M ÖVER RÖK
(RÖK+RÄLSÖVERKANT)

SK7 - BULLERSKYDDSVALL, ÖK +2,80 M ÖVER RÖK
(RÖK+RÄLSÖVERKANT)

SK8 - BULLERSKYDDSVALL, ÖK +3,20 M ÖVER RÖK
(RÖK+RÄLSÖVERKANT)

SK9 - BULLERSKYDDSVALL, ÖK +2,30 M ÖVER RÖK
(RÖK+RÄLSÖVERKANT)

SK10 - BULLERSKYDDSKÄRM, ÖK +1,50 M ÖVER RÖK
(RÖK+RÄLSÖVERKANT)

SK11 - BULLERSKYDDSKÄRM, ÖK +2,40 M ÖVER RÖK
(RÖK+RÄLSÖVERKANT)

SK12 - SPÄNNING BULLERSKYDD, ÖK +0,73 M ÖVER RÖK
(RÖK+RÄLSÖVERKANT)

SK13 - BULLERSKYDDSVALL FÖR VÄG E4

SK14 - ERBJUDANDE OM BULLERSKYDDÅTGÄRDER I FORM
AV FASADÅTGÄRDER SAMT LOKALT SKYDD VID UTEPLATS

SK15 - ERBJUDANDE OM BULLERSKYDDÅTGÄRDER I FORM
AV LOKALT SKYDD VID UTEPLATS

SK16 - ERBJUDANDE OM BULLERSKYDDÅTGÄRDER I FORM
AV FASADÅTGÄRDER

SÄRSKILDA BESLUT SOM TAS I SAMBAND MED JÄRNVÄGSPLAN

INDRAGNING AV VÄG FRÅN ALLMÄNT UNDERHÅLL

BEFINTLIGT

BYGGNAD

E ELLEDNING MARK

T TELELEDNING MARK

HSP HÖGSPÄNNINGSLEDNING MARK

HSP HÖGSPÄNNINGSLEDNING LUF

VÄGBANEKANT

NIVÅKURVA MED ANGIVEN HÖJD


ÖVRIGA BETECKNINGAR

TRAKTGRÄNS

FASTIGHETSGRÄNS

FASTIGHETSBEDECKNING

NYTT STÅNGSEL LÄNGS ANSLUTANDE
VÄGAR OMFATTAR VÄGOMRÅDET 1 M
PÅ VÄRDERS SIDA OM STÅNGSLET/GRINDEN

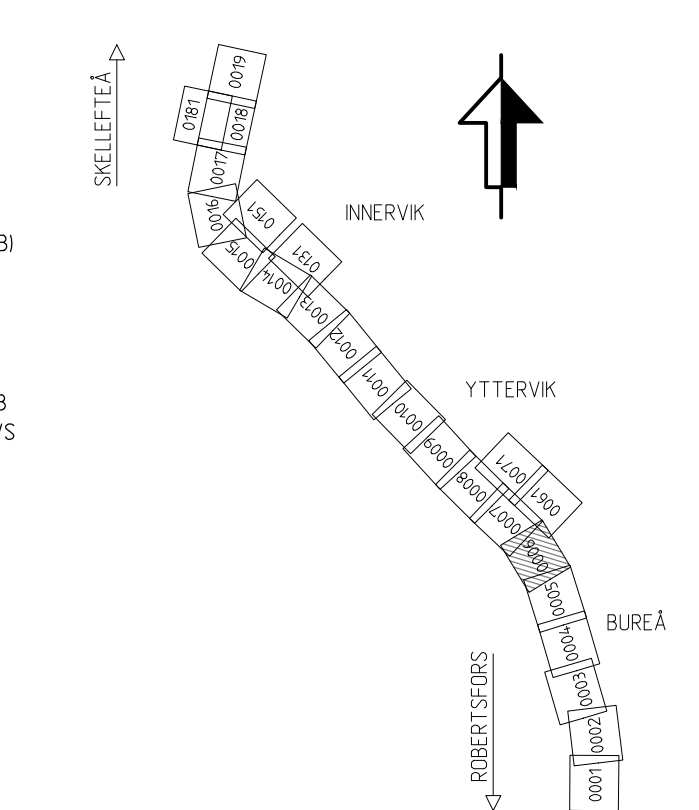

JÄRNVÄGSPLAN			
LEVERANTÖR	AVDELNING	LEVERANS/ÄNDRINGS-PM	TEKNIKOMRÅDE
www.afconsult.com	UPPDRAGSNUMMER 731561	KONSTRUKTIONSNUMMER	GRANSKNINGSSTATUS / SYFTE
TRAFIKVERKET	NORRBOTNIABANAN		HANDLINGSSTYP GRANSKNINGSHANDLING
SKAPAD AV L. JOHANSSON	YTTERBYN - SKELLEFTÅ C		ANLÄGGNINGSTYP MARK
GRANSKAD AV M. NYBERG	JP06, GRANDBODARNA - SÖDRA TUVAN		PROJEKTERINGEN 112 +000 - 113 +000
GRANSKAD AV M. SVANBERG	PLANKARTA		BLAD 14.4
DATA 2020-04-27	SKALA 1:2000	FORMAT A1	RITNINGSNUMMER FÖRVALTNING 0006
ID: Jernbane		plottname	ANMÄRKNINGAR 0007