


[illegible]

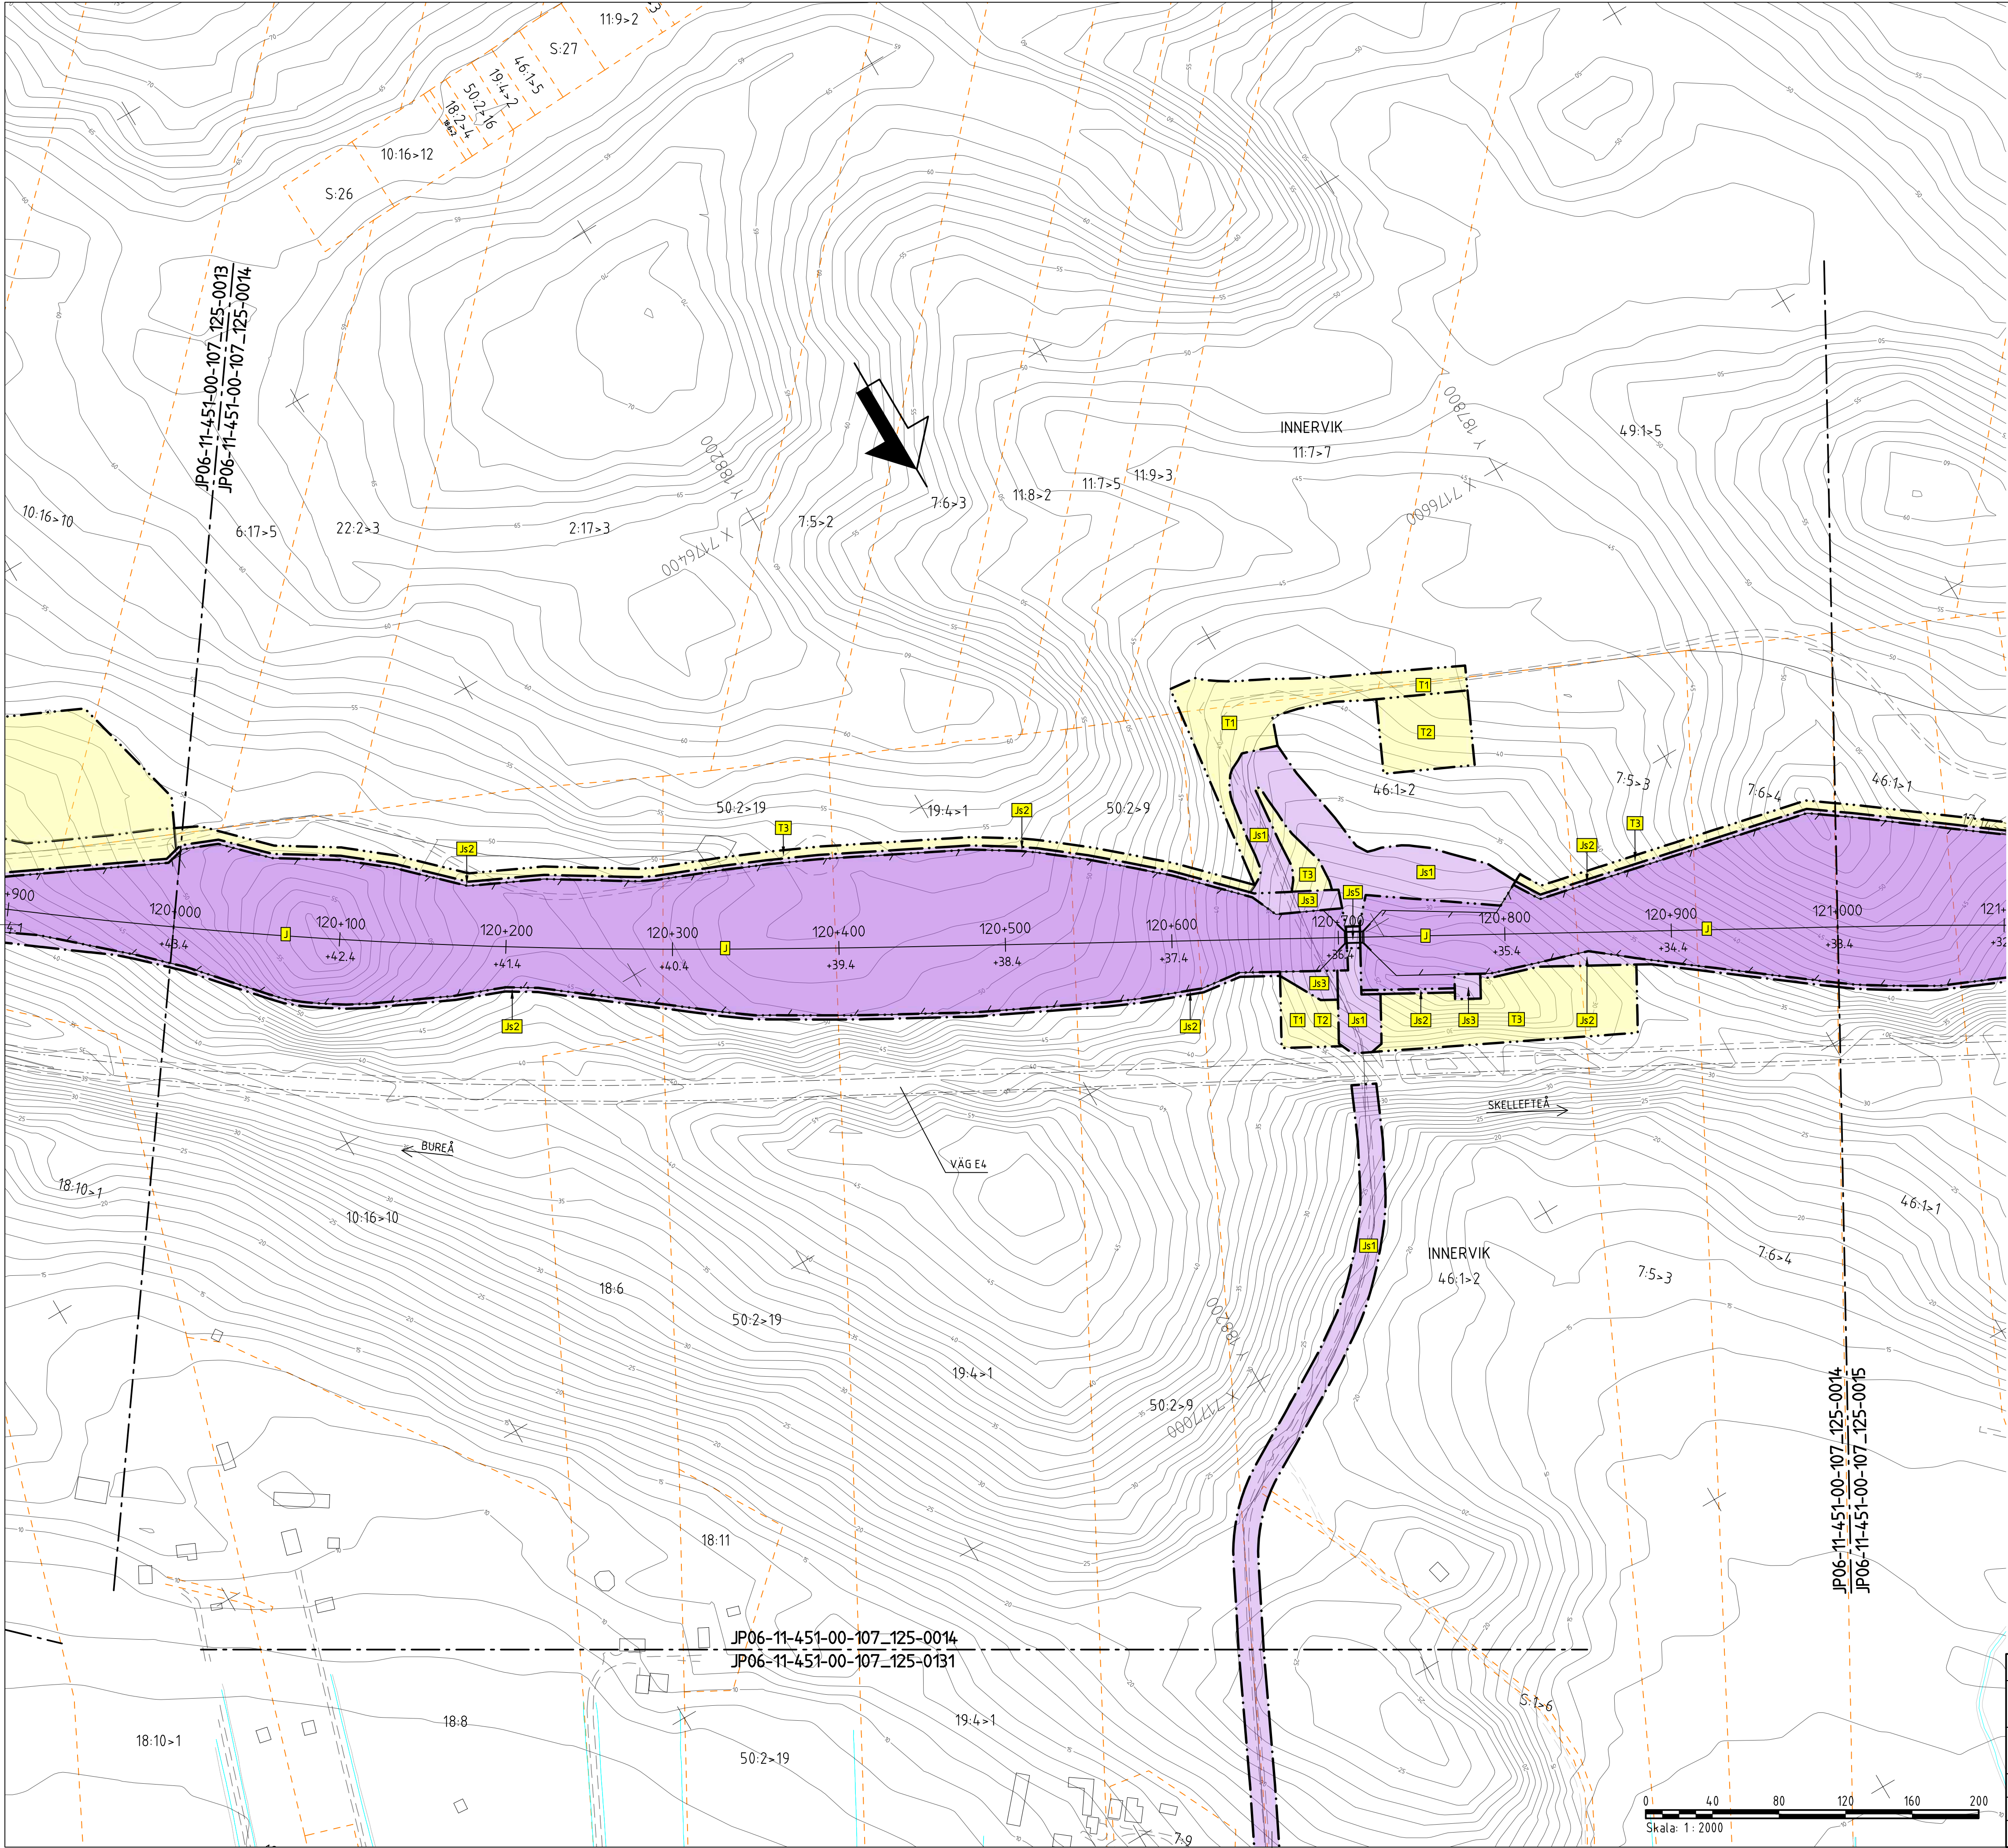

TECKENFÖRKLARING

KOORDINATSYSTEM
SYSTEM I PLAN: SWEREF 99 20 15
SYSTEM I HÖJD: RH 2000

NY ANLÄGGNING
0+000 NY JÄRNVÄG, SPÅRMITT, MED LÄNGDMÄTNINGSSTRECK OCH HÖJDSÄTTNING (RÖK+RÄLSÖVERKANT)
+0,0 NY VÄXEL

---+0,0 NY VÄG/JUSTERAD VÄG, VÄGBANEKANTER MED LÄNGDMÄTNINGSSTRECK OCH HÖJDSÄTTNING
---0/000 NYTT STÅNGSEL
--- NYTT VÄGRÄCKE
--- NY JÄRNVÄGSBRÖ/VÄGBRÖ

MARKANSPRÅK
--- GRÄNS FÖR JÄRNVÄGSMARK/GRÄNS FÖR VÄGOMRÅDE
--- AVGRÄNSNING MELLAN OLKA TYPER AV MARKANSPRÅK

NY JÄRNVÄGSMARK
J MED ÄGANDERÄTT

NY JÄRNVÄGSMARK MED SERVITUTSRÄTT
J1 FÖR SERVICEVÄG
J2 FÖR TRÄDSÄKRING/UNDERHÅLL STÅNGSEL
J3 FÖR UNDERHÅLL/RENSNING OCH VATTENAVLEDNING
J3.5 VIK FÖR VATTENLEDNING, DIKE ELLER RÖR OCH NYTT VÄGOMRÅDE MED INSKRÄNKT VÄGRÄTT FÖR KOMMUNAL ALLMÄN VÄG
J4 FÖR FÖRÖRDNINGSBÄDD
J5 FÖR JÄRNVÄGSBRÖ/TRÄDSÄKRING
J6 FÖR SJR-MAST
J6.7 VIK FÖR JÄRNVÄGSBRÖ OCH VÄGOMRÅDE MED INSKRÄNKT VÄGRÄTT
J8 FÖR DAGVATTENLEDNING

NYTT VÄGOMRÅDE
V MED VÄGRÄTT
V.KA MED VÄGRÄTT FÖR KOMMUNAL ALLMÄN VÄG

NYTT VÄGOMRÅDE MED INSKRÄNKT VÄGRÄTT
VI FÖR UNDERHÅLL/RENSNING OCH VATTENAVLEDNING

TILFÄLLIG NYTTJÄNDERÄTT I 60 MÅNADER FRÅN DET ATT MARKEN TAGITS I ANSPRÅK
T1 FÖR BYGGTRAFIK
T2 FÖR ETABLERING
T3 FÖR ANLÄGGNINGSARBETEN OCH BYGGTRAFIK
T4 FÖR UPPLÄGGNING AV JORD- OCH BERGMASSOR
T5 FÖR UPPLÄGGNING AV TORV
T6 FÖR ANLÄGGNINGSARBETEN

VERKSAMHETER/ÅTGÄRDER SOM UNDANTAS FRÅN FÖRBUD ENLIGT MILJÖBALKEN
FÖRBUDEN SOM AVSER VERKSAMHET ELLER ÅTGÄRD INOM GENERellt BIODIVERSITÄTSDOMRÅDE (7:11 12 ST. MB) GÄLLER INTE BYGGANDE AV JÄRNVÄG.
FÖRBUDEN MOT ÅTGÄRDER INOM STRANDSKYDDSDOMRÅDE (7:15 MB) GÄLLER INTE VID BYGGANDE AV ALLMÄN VÄG OCH JÄRNVÄG.

OMRÅDE SOM BERÖRS AV STRANDSKYDD

SKYDDIGHETEN ATT GÖRA ANMÄLAN FÖR SAMRÅD ENLIGT 12:6 MB GÄLLER INTE FÖR DE VERKSAMHETER OCH ÅTGÄRDER SOM BEHÖVS FÖR ATT BYGGA JÄRNVÄG/VÄGEN OCH SOM FASTSTÄLLS OCH INGÅR I JÄRNVÄGSMARK/VÄGOMRÅDE FÖR ALLMÄN VÄG ELLER OMRÅDE FÖR TILFÄLLIG NYTTJÄNDERÄTT.

ÅTGÄRDER SOM UNDANTAS FRÅN KRAV PÅ BYGGLOV
● ● ● ● ● MARKERING ELLER AVGRÄNSNING AV OMRÅDE DÄR VISSA ÅTGÄRDER UNDANTAS FRÅN BYGGLOV
[BT] BYGGLOV KRAVS INTE FÖR TRANSFORMATÖRSTATIONER

SKYDDÅTGÄRDER OCH FÖRSIKTIGHETSMÅTT
● ● ● ● ● MARKERING ELLER AVGRÄNSNING AV SKYDDÅTGÄRDER OCH FÖRSIKTIGHETSMÅTT

SK1 - SKYDDÅTGÄRD FÖR GRUNDVATTENFÖREKOMST
SK2 - PASSAGE FÖR MÄNNISKOR OCH MEDELSTORA DJUR
SK3 - PASSAGE FÖR MÄNNISKOR OCH STORA DJUR
SK4 - PASSAGE FÖR SKADJUR
SK5 - BULLERSKYDDSVALL, ÖK +2,00 M ÖVER RÖK (RÖK+RÄLSÖVERKANT)
SK6 - BULLERSKYDDSVALL, ÖK +3,00 M ÖVER RÖK (RÖK+RÄLSÖVERKANT)
SK7 - BULLERSKYDDSVALL, ÖK +2,80 M ÖVER RÖK (RÖK+RÄLSÖVERKANT)
SK8 - BULLERSKYDDSVALL, ÖK +3,20 M ÖVER RÖK (RÖK+RÄLSÖVERKANT)
SK9 - BULLERSKYDDSVALL, ÖK +2,30 M ÖVER RÖK (RÖK+RÄLSÖVERKANT)
SK10 - BULLERSKYDDSKÄRM, ÖK +1,50 M ÖVER RÖK (RÖK+RÄLSÖVERKANT)
SK11 - BULLERSKYDDSKÄRM, ÖK +2,40 M ÖVER RÖK (RÖK+RÄLSÖVERKANT)
SK12 - SPÄNNARE BULLERSKYDD, ÖK +0,73 M ÖVER RÖK (RÖK+RÄLSÖVERKANT)
SK13 - BULLERSKYDDSVALL FÖR VÄG E4
SK14 - ERBJUDANDE OM BULLERSKYDDÅTGÄRDER I FORM AV FASADÅTGÄRDER SAMT LOKALT SKYDD VID UTEPLATS
SK15 - ERBJUDANDE OM BULLERSKYDDÅTGÄRDER I FORM AV LOKALT SKYDD VID UTEPLATS
SK16 - ERBJUDANDE OM BULLERSKYDDÅTGÄRDER I FORM AV FASADÅTGÄRDER

SÄRSKILDA BESLUT SOM TAS I SAMBAND MED JÄRNVÄGSPLAN
XX INDRAGNING AV VÄG FRÅN ALLMÄNT UNDERHÅLL

BEFINTLIGT
[] BYGGNAD
E ELLEDNING MARK
T TELELEDNING MARK
HSP HÖGSPÄNNINGSLEDNING MARK
HSP HÖGSPÄNNINGSLEDNING LUF
--- VÄGBANEKANT
20 NIVÅKURVA MED ANGIVEN HÖJD


ÖVRIGA BETECKNINGAR
--- TRAKTGRÄNS
--- FASTIGHETSGRÄNS
179 FASTIGHETSBECKENING
--- NYTT STÅNGSEL LÄNGS ANSLUTANDE VÄGAR OMFATTAR VÄGOMRÅDET 1 M PÅ VARDERA SIDA OM STÅNGSLET/GRINDEN

SKELLEFTÄ
BUREÅ
VÄG E4
INNERRIK
YTTERRIK
ROBERTSBERG

TYP AV PLAN
LEVERANTÖR **www.afconsult.com**
TEKNIKOMRÅDE
UPPDRAGSNUMMER 731561
KONSTRUKTIONSNUMMER
GRANSKNINGSSTATUS / SYFTE
HANDLINGSSTYF
GRANSKNINGSHANDLING
ANLÄGGNINGSTYP
MARK
PROJEKTERHETER
120 +000 - 121 +000
RITINGSNUMMER
JP06-11-451-00
RITINGSNUMMER FÖRVALTNING
0014
0015
ANDR.
ID: Jernbane
plottname
lbu_username

SKALA: 1:2000
FÖRMA: A1
RITINGSNUMMER FÖRVALTNING
0014
0015
ANDR.
ID: Jernbane
plottname
lbu_username



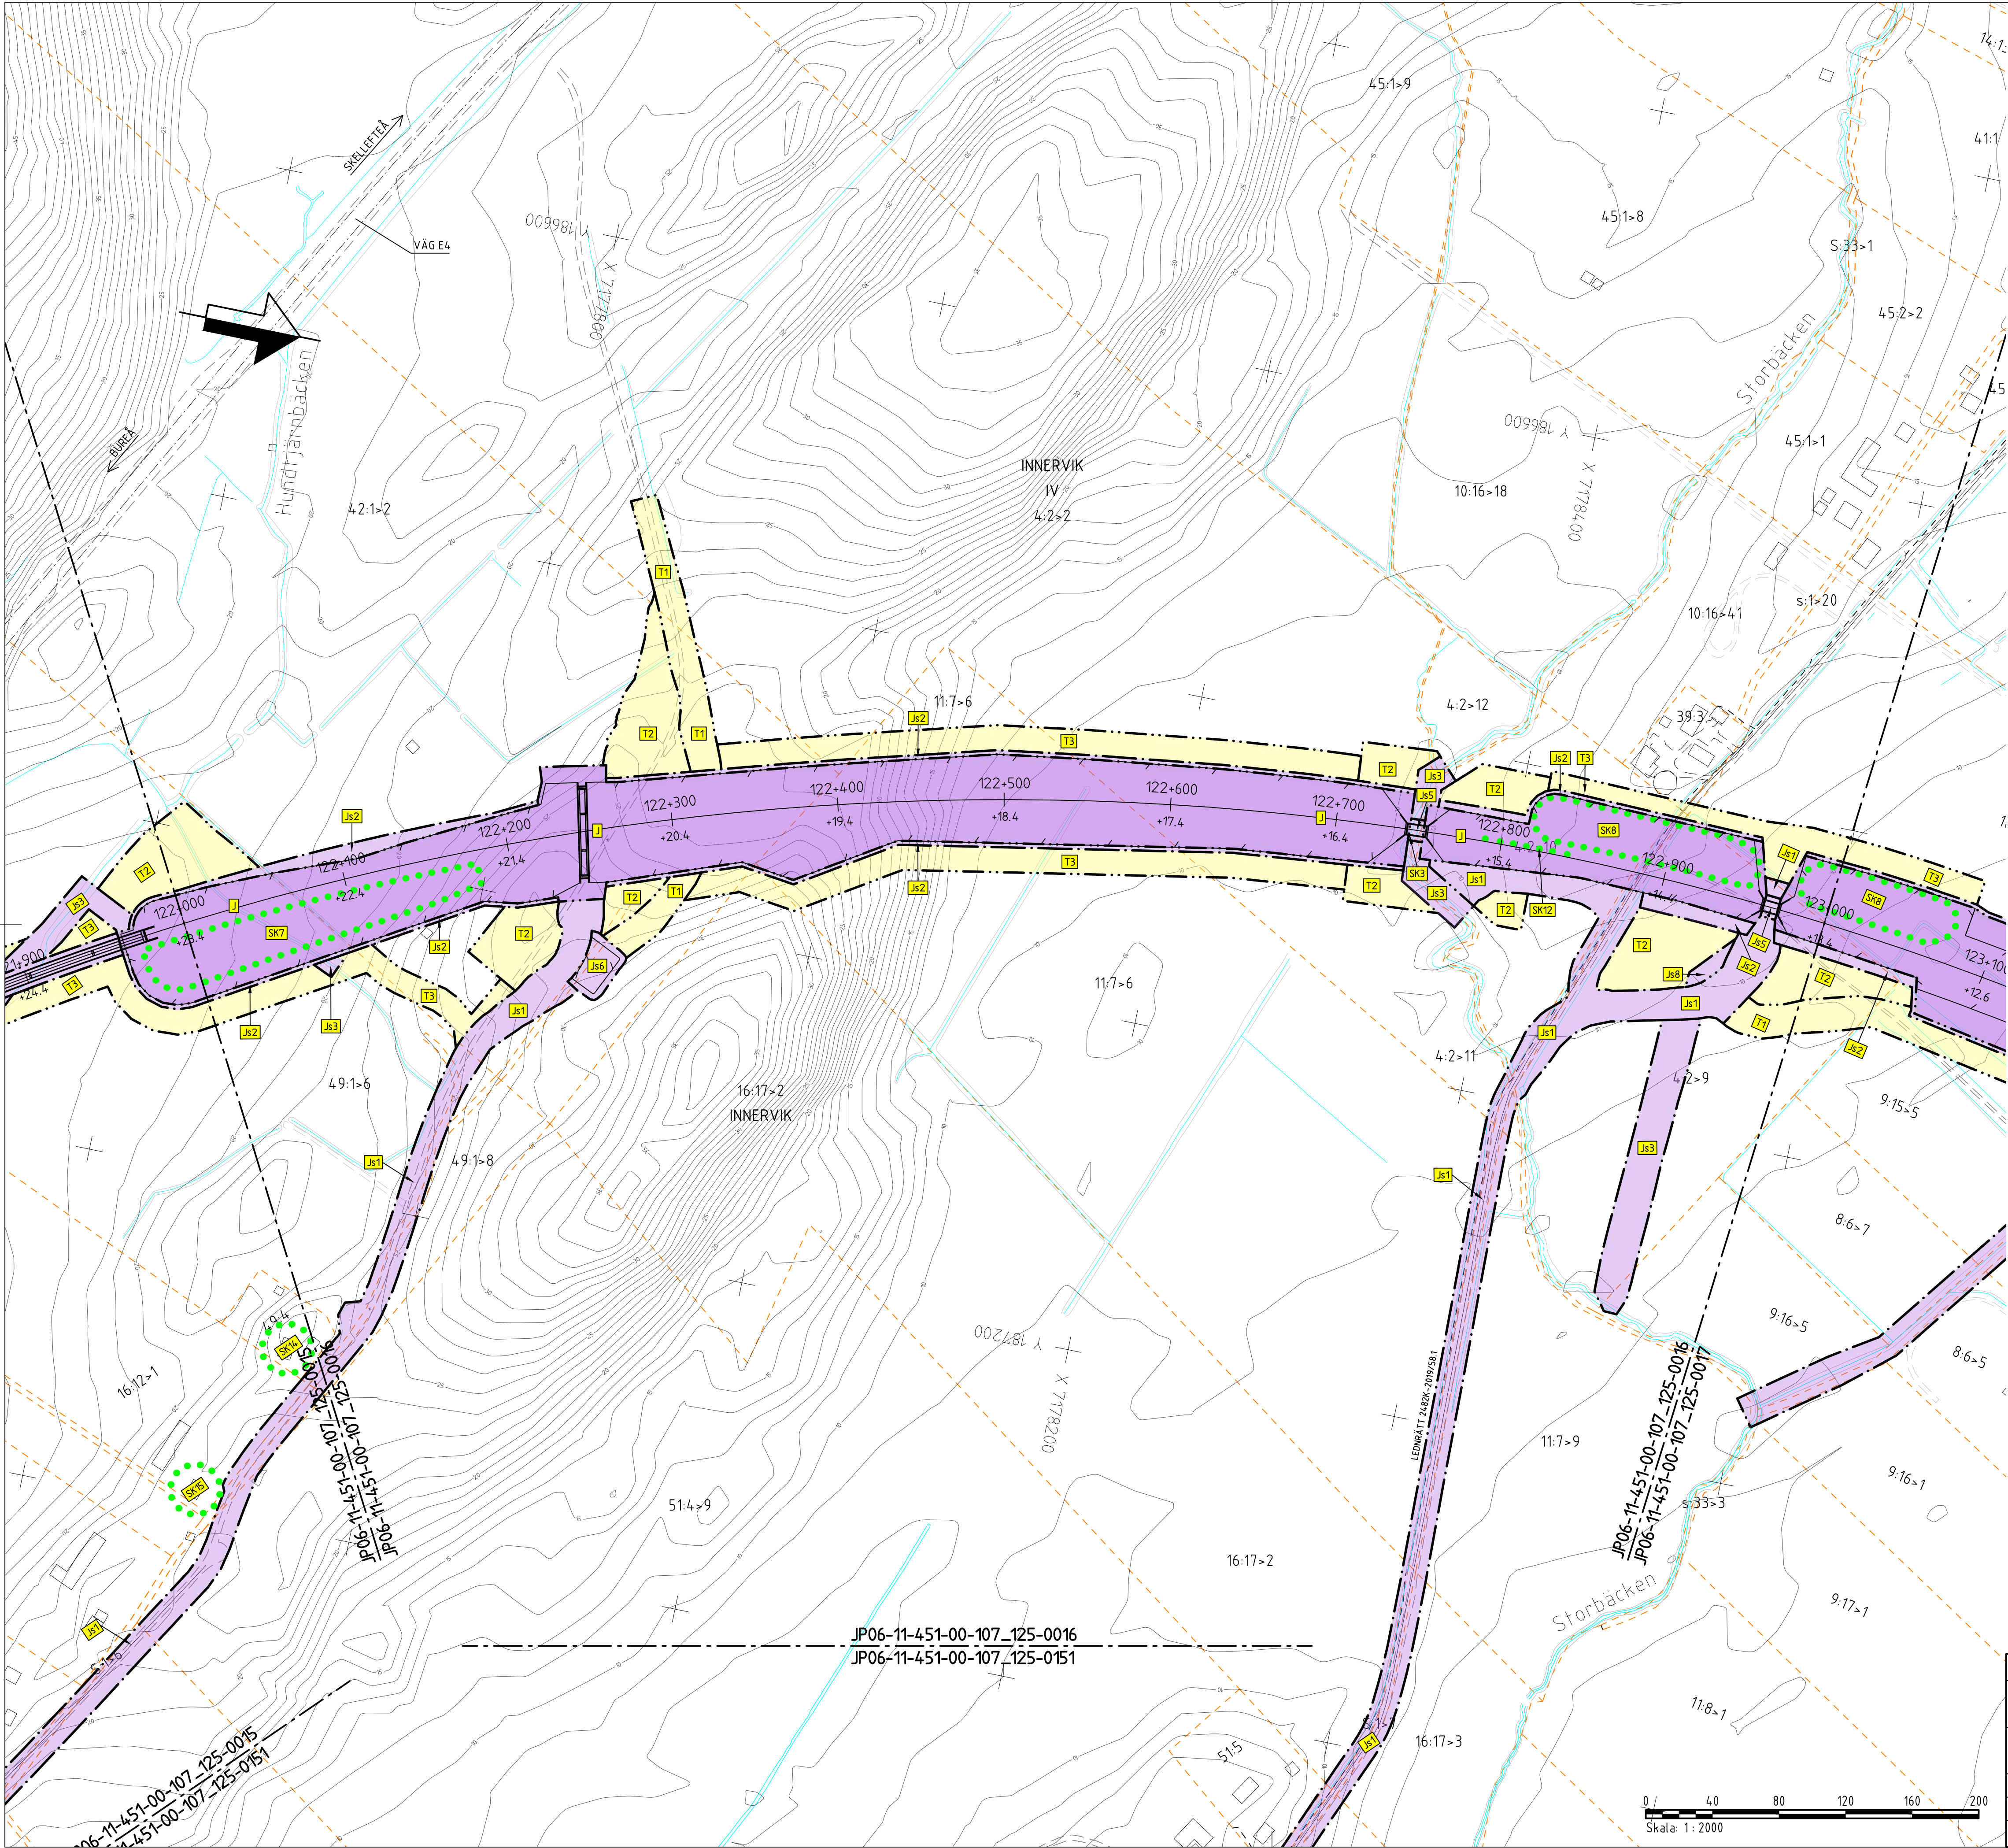

TECKENFÖRKLARING

KOORDINATSYSTEM
SYSTEM I PLAN: SWEREF 99 20 15
SYSTEM I HÖJD: RH 2000

NY ANLÄGGNING
0+000 NY JÄRNVÄG, SPÅRMITT, MED LÅNGMÄTNINGSSTRECK OCH HÖJDSÄTTNING (RÖK+RALSOVERKANT)
+0,0 NY VÄXEL

---+0,0 NY VÄG/JUSTERAD VÄG, VÄGBANEKANTER MED LÅNGMÄTNINGSSTRECK OCH HÖJDSÄTTNING
0/000 NYTT STÅNGSEL
NYTT VÄGRÄCKE
NY JÄRNVÄGSBRO/VÄGBRO

MARKANSPRÅK
--- GRÄNS FÖR JÄRNVÄGSMARK / GRÄNS FÖR VÄGOMRÅDE
--- AVGRÄNSNING MELLAN OLKA TYPER AV MARKANSPRÅK

NY JÄRNVÄGSMARK
J MED ÄGANDERÄTT

NY JÄRNVÄGSMARK MED SERVITUTSRÄTT
J1 FÖR SERVICEVÄG
J2 FÖR TRÄDSÄKRING/UNDERHÅLL STÅNGSEL
J3 FÖR UNDERHÅLL/RENSNING OCH VATTENAVLEDNING
J3.VI FÖR VATTENLEDNING, DIKE ELLER RÖR OCH NYTT VÄGOMRÅDE MED INSKRÄNKT VÄGRÄTT FÖR KOMMUNAL ALLMÄN VÄG
J4 FÖR FÖRÖDRJNINGSDAMM
J5 FÖR JÄRNVÄGSBRO/TRÄDSÄKRING
J6 FÖR SIR-MAST
J7.VI FÖR JÄRNVÄGSBRO OCH VÄGOMRÅDE MED INSKRÄNKT VÄGRÄTT
J8 FÖR DAGVATTENLEDNING

NYTT VÄGOMRÅDE
V MED VÄGRÄTT
V.KA MED VÄGRÄTT FÖR KOMMUNAL ALLMÄN VÄG

NYTT VÄGOMRÅDE MED INSKRÄNKT VÄGRÄTT
VI FÖR UNDERHÅLL/RENSNING OCH VATTENAVLEDNING

TILLFÄLLIG NYTTJÄNDERÄTT I 60 MÅNADER FRÅN DET ATT MARKEN TAGITS I ANSPRÅK

T1 FÖR BYGGTRAFIK
T2 FÖR ETABLERING
T3 FÖR ANLÄGGNINGSARBETEN OCH BYGGTRAFIK
T4 FÖR UPPLÄGGNING AV JORD- OCH BERGMASSOR
T5 FÖR UPPLÄGGNING AV TORV
T6 FÖR ANLÄGGNINGSARBETEN

VERKSAMHETER/ÅTGÄRDER SOM UNDANTAS FRÅN FÖRBUD ENLIGT MILJÖBALKEN
FÖRBUDEN SOM AVSER VERKSAMHETER ELLER ÅTGÄRDER INOM GENERELLT BIOTOPSKYDDOMRÅDE (7:11 12 ST. MB) GÄLLER INTE BYGGANDE AV JÄRNVÄG.
FÖRBUDEN MOT ÅTGÄRDER INOM STRANDSKYDDOMRÅDE (7:15 MB) GÄLLER INTE VID BYGGANDE AV ALLMÄN VÄG OCH JÄRNVÄG.

OMRÅDE SOM BERÖRS AV STRANDSKYDD

SKYDDIGHETEN ATT GÖRA ANMÄLAN FÖR SAMRÅD ENLIGT 12:6 MB GÄLLER INTE FÖR DE VERKSAMHETER OCH ÅTGÄRDER SOM BEHÖVS FÖR ATT BYGGA JÄRNVÄG/VÄGEN OCH SOM FASTSTÄLLS OCH INGÅR I JÄRNVÄGSMARK/VÄGOMRÅDE FÖR ALLMÄN VÄG ELLER OMRÅDE FÖR TILLFÄLLIG NYTTJÄNDERÄTT.

ÅTGÄRDER SOM UNDANTAS FRÅN KRAV PÅ BYGGLOV
BYGGLOV KRÄVS INTE FÖR TRANSFORMATÖRSTATIONER


BYGGLOV KRÄVS INTE FÖR SKYDDÅTGÄRDER OCH FÖRSIKTIGHETSMÅTT

SKYDDÅTGÄRDER OCH FÖRSIKTIGHETSMÅTT
SK1 - SKYDDÅTGÄRD FÖR GRUNDVATTENFÖREKOMST SKELLEFTÅSEN
SK2 - PASSAGE FÖR MÄNNISKOR OCH MEDELSTORA DJUR
SK3 - PASSAGE FÖR MÄNNISKOR OCH STORA DJUR
SK4 - PASSAGE FÖR SMÅDJUR
SK5 - BULLERSKYDDSVALL, ÖK +2,00 M ÖVER RÖK (RÖK+RALSOVERKANT)
SK6 - BULLERSKYDDSVALL, ÖK +3,00 M ÖVER RÖK (RÖK+RALSOVERKANT)
SK7 - BULLERSKYDDSVALL, ÖK +2,80 M ÖVER RÖK (RÖK+RALSOVERKANT)
SK8 - BULLERSKYDDSVALL, ÖK +3,20 M ÖVER RÖK (RÖK+RALSOVERKANT)
SK9 - BULLERSKYDDSVALL, ÖK +2,30 M ÖVER RÖK (RÖK+RALSOVERKANT)
SK10 - BULLERSKYDDSVALL, ÖK +1,50 M ÖVER RÖK (RÖK+RALSOVERKANT)
SK11 - BULLERSKYDDSVALL, ÖK +2,40 M ÖVER RÖK (RÖK+RALSOVERKANT)
SK12 - SPÄRRÄNNOR BULLERSKYDD, ÖK +0,73 M ÖVER RÖK (RÖK+RALSOVERKANT)
SK13 - BULLERSKYDDSVALL FÖR VÄG E4
SK14 - ERBJUDANDE OM BULLERSKYDDÅTGÄRDER I FORM AV FASADÅTGÄRDER SAMT LOKALT SKYDD VID UTEPLATS
SK15 - ERBJUDANDE OM BULLERSKYDDÅTGÄRDER I FORM AV LOKALT SKYDD VID UTEPLATS
SK16 - ERBJUDANDE OM BULLERSKYDDÅTGÄRDER I FORM AV FASADÅTGÄRDER


SÄRSKILDA BESLUT SOM TAS I SAMBAND MED JÄRNVÄGSPLAN
XX INDRAGNING AV VÄG FRÅN ALLMÄNT UNDERHÅLL

BEFINTLIGT
BYGGNAD
E ELLEDNING MARK
T TELELEDNING MARK
HSP HÖGSPÄNNINGSLEDNING MARK
HSP HÖGSPÄNNINGSLEDNING LUF
VÄGBANEKANT
20 NIVÅKURVA MED ANGIVEN HÖJD

ÖVRIGA BETECKNINGAR
TRAKTGRÄNS
FASTIGHETSGRÄNS
FASTIGHETSBETECKNING
179 NYTT STÅNGSEL LÄNGS ANSLUTANDE VÄGAR OMFATTAR VÄGOMRÅDET 1 M PÅ VARDERA SIDA OM STÅNGSLET/GRINDEN

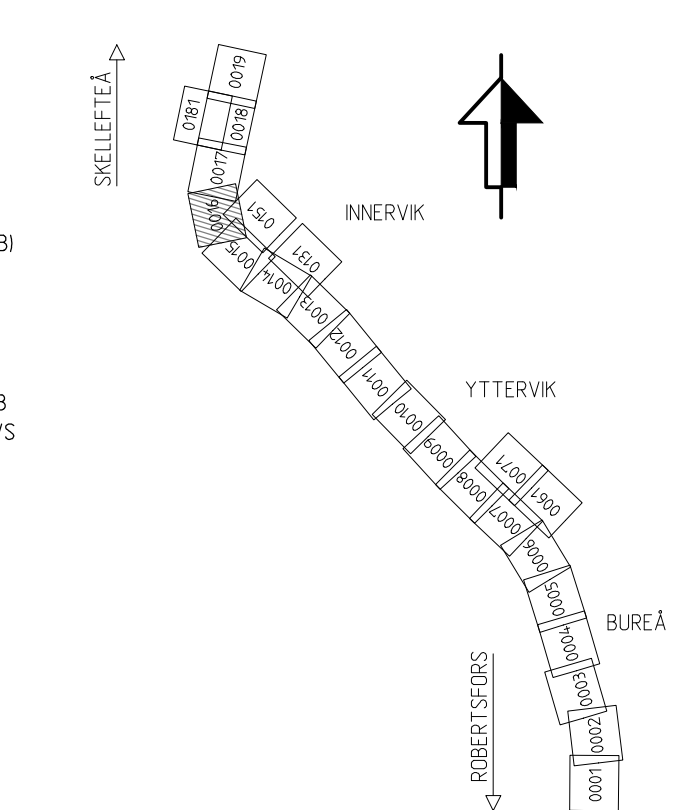

JÄRNVÄGSPLAN			
LEVERANTÖR www.afconsult.com	AVDELNING UPPDRAGSNUMMER 731561	LEVERANS-/ÄNDRINGS-PM KONSTRUKTIONSNUMMER	TEKNIKOMRÅDE GRANSKNINGSSTATUS / SYFTE
TRAFIKVERKET GRANSKAD AV M. NYBERG GRANSKAD AV M. SVANBERG	NORRBOTNIABANAN YTTERBYN - SKELLEFTÅ C JP06, GRANDBODARNA - SÖDRA TUVAN		HANDLINGSSTYP GRANSKNINGSHANDLING ANLÄGGNINGSTYP MARK PROJEKTERHETER 122 +000 - 123 +000 RITINGSNUMMER PROJEKT JP06-11-451-00 BLAD 14.4 0017
SKALA 1:2000	DATA 2020-04-27	FORMAT A1	ANMÄRKNINGAR RITINGSNUMMER FÖRVALTNING 0016

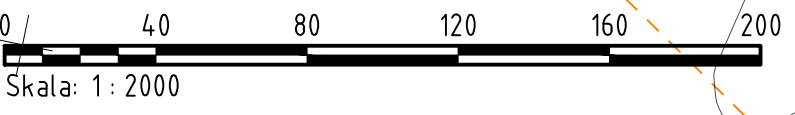

Översikt över de tekniska detaljerna. Alla detaljer är baserade på de tekniska detaljerna enligt lag.

TRAFIKVERKET

XXF

A3

V

A


V

A3

A

plottname

lbu_username

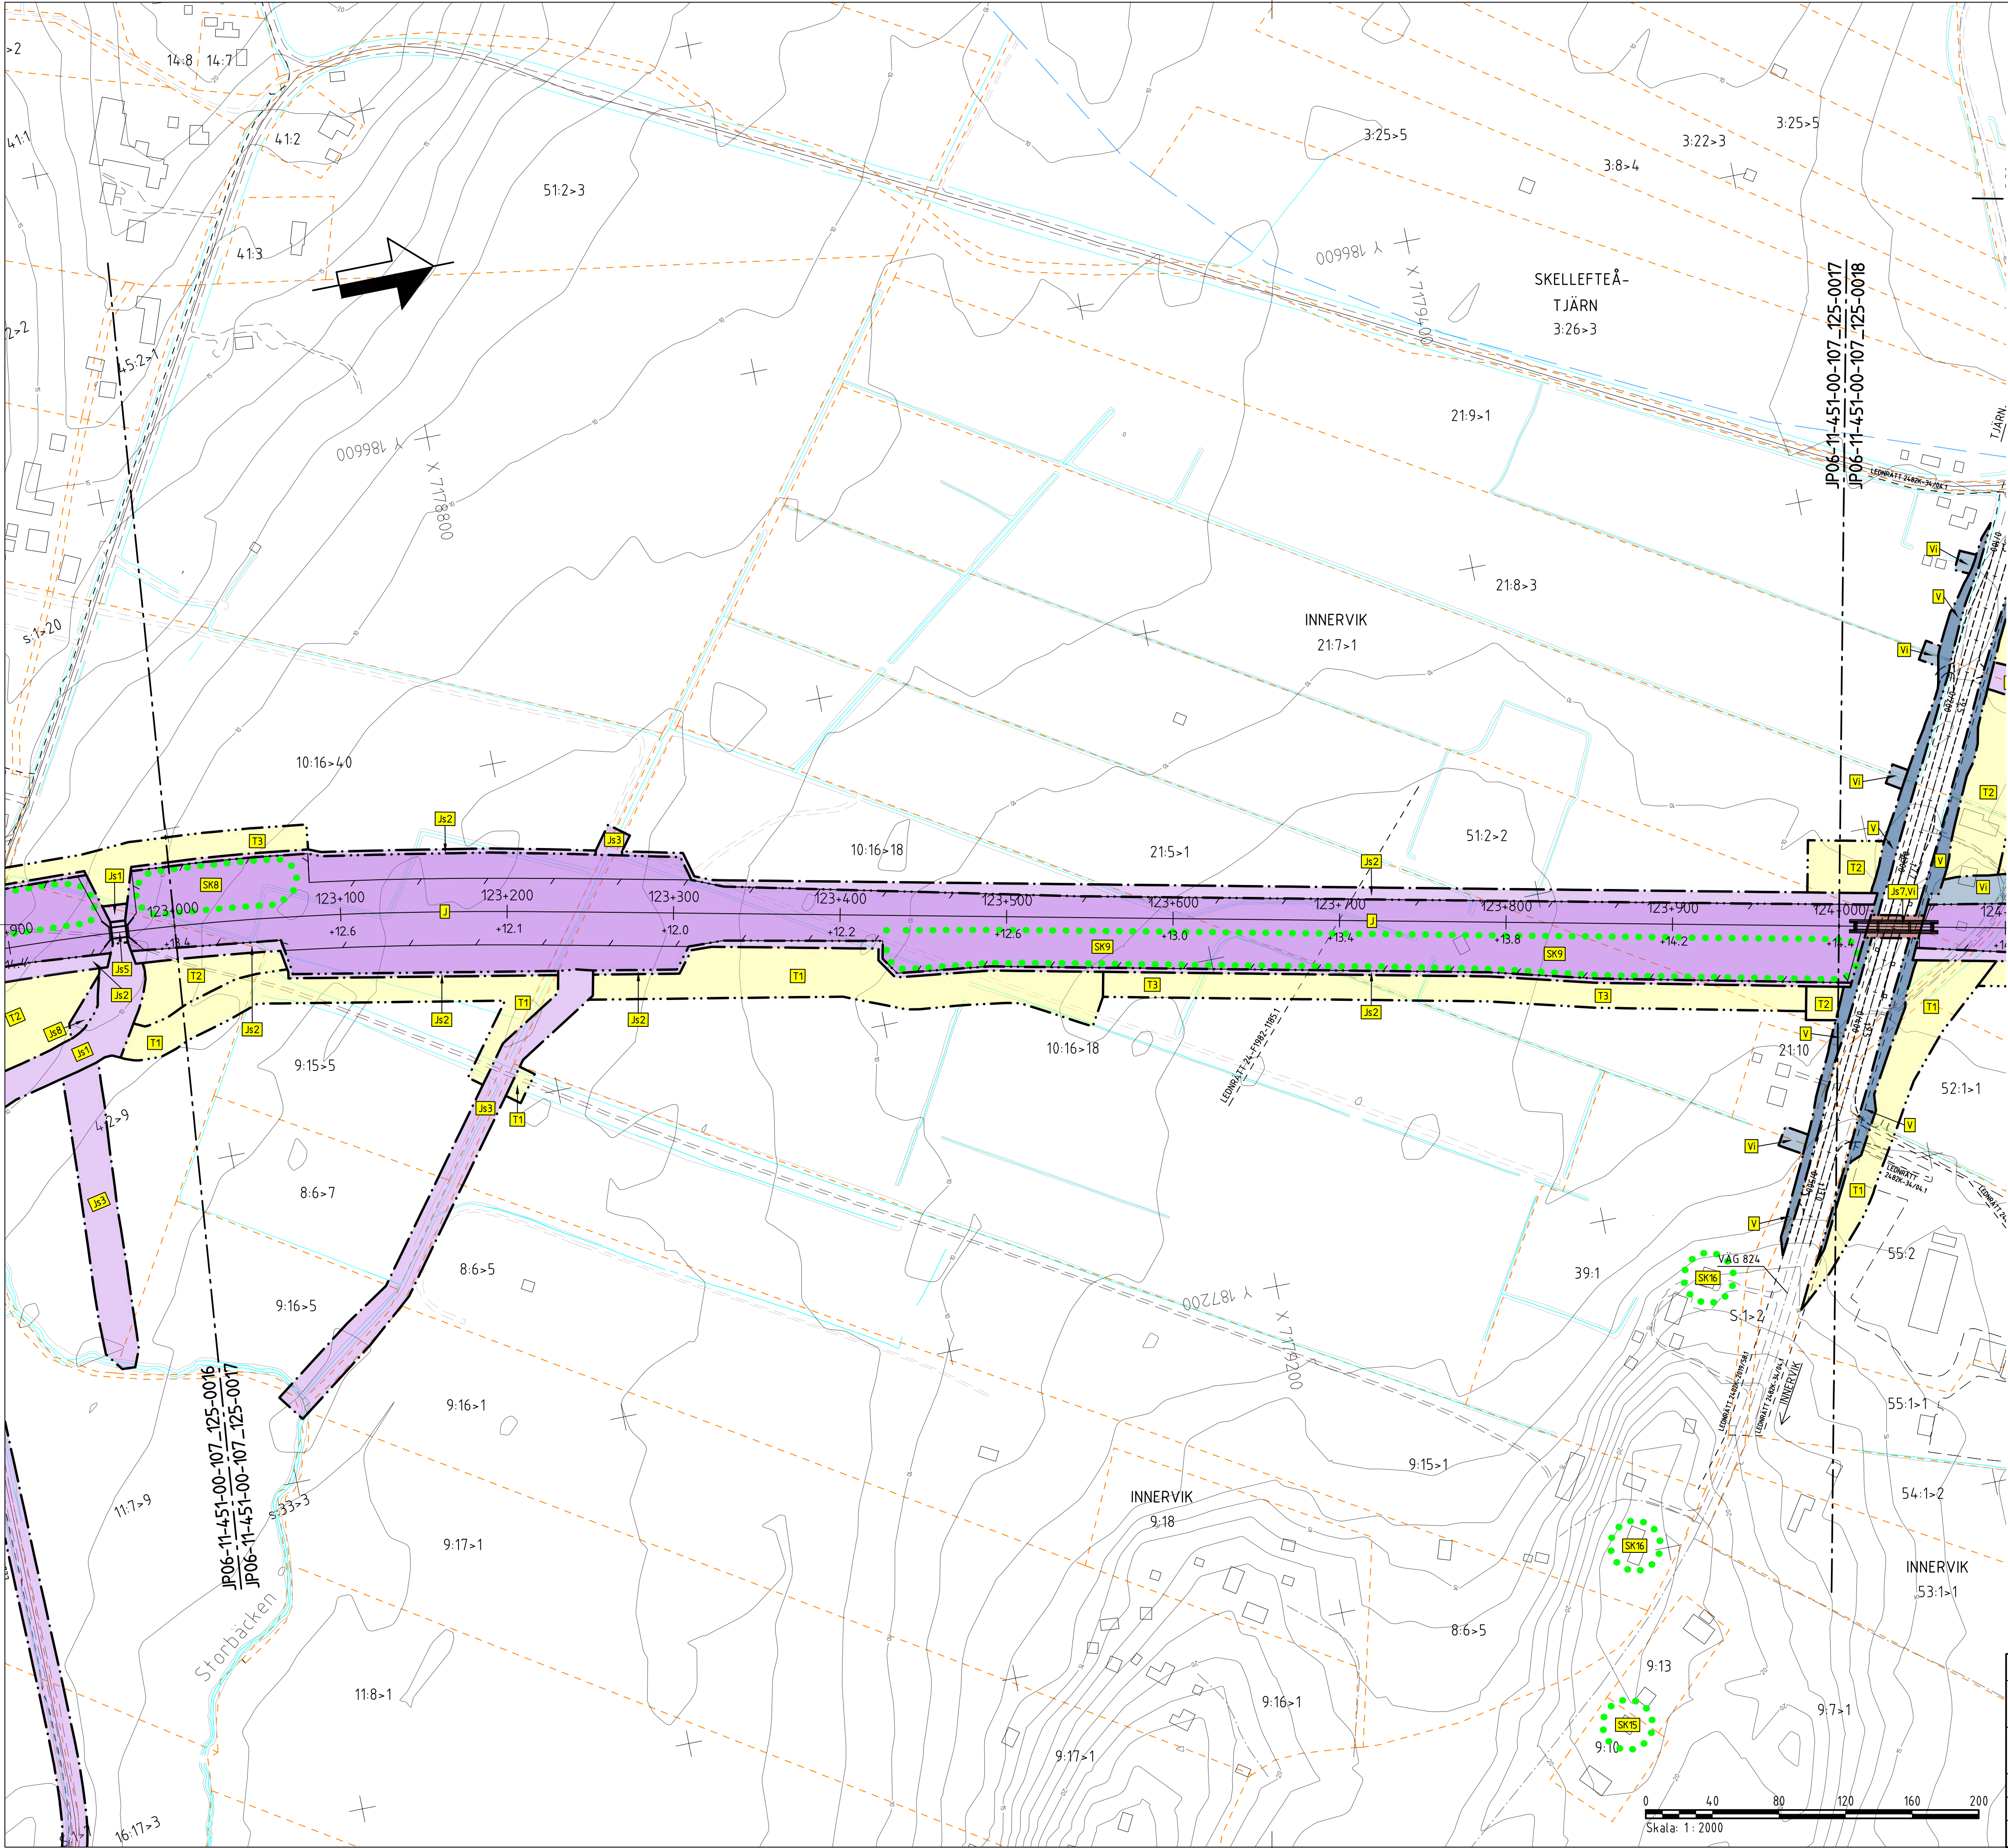

TECKENFÖRKLARING

KOORDINATSYSTEM
SYSTEM I PLAN: SWEREF 99 20 15
SYSTEM I HÖJD: RH 2000

NY ANLÄGGNING
0+000 NY JÄRNVÄG, SPÅRMITT, MED LÄNGDMÄTNINGSSTRECK OCH HÖJDSÄTTNING (RÖK+RALSOVERKANT)
+0,0 NY VÄXEL
-+0,0 NY VÄG/JUSTERAD VÄG, VÄGBANKANTER MED LÄNGDMÄTNINGSSTRECK OCH HÖJDSÄTTNING
NYTT STÅNGSEL
NYTT VÄGRÄCKE
NY JÄRNVÄGSBRÖ/VÄGBRÖ

MARKNSPRÅK
GRÄNS FÖR JÄRNVÄGSMARK/GRÄNS FÖR VÄGOMRÅDE
AVGRÄNSNING MELLAN OLKA TYPER AV MARKNSPRÅK
NY JÄRNVÄGSMARK
MED ÄGANDERÄTT
NY JÄRNVÄGSMARK MED SERVITUTSRÄTT
J61 FÖR SERVICEVÄG
J62 FÖR TRÄDSÄKRING/UNDERHÅLL STÅNGSEL
J63 FÖR UNDERHÅLL/RENSNING OCH VATTENAVLEDNING
J63 VIK FÖR VATTENLEDNING, DIKE ELLER RÖR OCH NYTT VÄGOMRÅDE MED INSKRÄNKT VÄGRÄTT FÖR KOMMUNAL ALLMÄN VÄG
J64 FÖR FÖRÖRDNINGSDDAMM
J65 FÖR JÄRNVÄGSBRÖ/TRÄDSÄKRING
J66 FÖR SIR-MAST
J67 VIK FÖR JÄRNVÄGSBRÖ OCH VÄGOMRÅDE MED INSKRÄNKT VÄGRÄTT
J68 FÖR DAGVATTENLEDNING

NYTT VÄGOMRÅDE
V MED VÄGRÄTT
V-KA MED VÄGRÄTT FÖR KOMMUNAL ALLMÄN VÄG
NYTT VÄGOMRÅDE MED INSKRÄNKT VÄGRÄTT
VI FÖR UNDERHÅLL/RENSNING OCH VATTENAVLEDNING
TILFÄLLIG NYTTJÄNDERÄTT I 60 MÅNADER FRÅN DET ATT MARKEN TAGITS I ANSPRÅK
T1 FÖR BYGGTRAFIK
T2 FÖR ETABLERING
T3 FÖR ANLÄGGNINGSARBETEN OCH BYGGTRAFIK
T4 FÖR UPPLÄGGNING AV JORD- OCH BERGMASSOR
T5 FÖR UPPLÄGGNING AV TORV
T6 FÖR ANLÄGGNINGSARBETEN

VERKSAMHETER/ÅTGÄRDER SOM UNDANTAS FRÅN FÖRBUD ENLIGT MILJÖBALKEN
FÖRBUDEN SOM AVSER VERKSAMHET ELLER ÅTGÄRD INOM GENERellt BIOTOPSKYDDOMRÅDE (7:11 12 ST. MB) GÄLLER INTE BYGGANDE AV JÄRNVÄG.
FÖRBUDEN MOT ÅTGÄRDER INOM STRANDSKYDDOMRÅDE (7:15 MB) GÄLLER INTE VID BYGGANDE AV ALLMÄN VÄG OCH JÄRNVÄG.
OMRÅDE SOM BERÖRS AV STRANDSKYDD

SKYDDIGHETEN ATT GÖRA ANMÄLAN FÖR SAMRÅD ENLIGT 12:6 MB GÄLLER INTE FÖR DE VERKSAMHETER OCH ÅTGÄRDER SOM BEHOVS FÖR ATT BYGGA JÄRNVÄG/VÄGEN OCH SOM FASTSTÄLLS OCH INGÅR I JÄRNVÄGSMARK/VÄGOMRÅDE FÖR ALLMÄN VÄG ELLER OMRÅDE FÖR TILFÄLLIG NYTTJÄNDERÄTT.

ÅTGÄRDER SOM UNDANTAS FRÅN KRAV PÅ BYGGLOV
BYGGLOV KRÄVS INTE FÖR TRANSFORMATÖRSTATIONER
BYGGLOV KRÄVS INTE FÖR SKYDDÅTGÄRDER OCH FÖRSIKTIGHETSMÅTT

SKYDDÅTGÄRDER OCH FÖRSIKTIGHETSMÅTT
MARKERING ELLER AVGRÄNSNING AV SKYDDÅTGÄRDER OCH FÖRSIKTIGHETSMÅTT
SK1 - SKYDDÅTGÄRD FÖR GRUNDVATTENFÖREKOMST
SK2 - PASSAGE FÖR MÄNNISKOR OCH MEDELSTORA DJUR
SK3 - PASSAGE FÖR MÄNNISKOR OCH STORA DJUR
SK4 - PASSAGE FÖR SMÅDJUR
SK5 - BULLERSKYDDSVALL, ÖK +2,00 M ÖVER RÖK (RÖK+RALSOVERKANT)
SK6 - BULLERSKYDDSVALL, ÖK +3,00 M ÖVER RÖK (RÖK+RALSOVERKANT)
SK7 - BULLERSKYDDSVALL, ÖK +2,80 M ÖVER RÖK (RÖK+RALSOVERKANT)
SK8 - BULLERSKYDDSVALL, ÖK +3,20 M ÖVER RÖK (RÖK+RALSOVERKANT)
SK9 - BULLERSKYDDSVALL, ÖK +2,30 M ÖVER RÖK (RÖK+RALSOVERKANT)
SK10 - BULLERSKYDDSVALL, ÖK +1,50 M ÖVER RÖK (RÖK+RALSOVERKANT)
SK11 - BULLERSKYDDSKÄRM, ÖK +2,40 M ÖVER RÖK (RÖK+RALSOVERKANT)
SK12 - SPÄRRÄRÅR BULLERSKYDD, ÖK +0,73 M ÖVER RÖK (RÖK+RALSOVERKANT)
SK13 - BULLERSKYDDSVALL FÖR VÄG E4
SK14 - ERBJUDANDE OM BULLERSKYDDÅTGÄRDER I FORM AV FASADÅTGÄRDER SAMT LOKALT SKYDD VID UTEPLATS
SK15 - ERBJUDANDE OM BULLERSKYDDÅTGÄRDER I FORM AV LOKALT SKYDD VID UTEPLATS
SK16 - ERBJUDANDE OM BULLERSKYDDÅTGÄRDER I FORM AV FASADÅTGÄRDER

SÄRSKILDA BESLUT SOM TAS I SAMBAND MED JÄRNVÄGSPLAN
X X INDRAGNING AV VÄG FRÅN ALLMÄNT UNDERHÅLL

BEFINTLIGT
BYGGNAD
E ELLEDNING MARK
T TELELEDNING MARK
HSP HÖGSPÄNNINGSLEDNING MARK
HSP HÖGSPÄNNINGSLEDNING LUFT
VÄGBANKANT
NIVÅKURVA MED ANGIVEN HÖJD


ÖVRIGA BETECKNINGAR
TRAKTGRÄNS
FASTIGHETSGRÄNS
FASTIGHETSBETECKNING
NYTT STÅNGSEL LÄNGS ANSLUTANDE VÄGAR OMFATTAR VÄGOMRÅDET 1 M PÅ VARDERA SIDA OM STÅNGSLET/GRINDEN


SKELLEFTÅ
INNERVIK
YTTERRIK
BUREÅ
ROBERTSBERG

Skala: 1: 2000

0 40 80 120 160 200

TYP AV PLAN		JÄRNVÄGSPLAN	
LEVERANTÖR	www.afconsult.com	AVDELNING	LEVERANS/ÄNDRINGS-PM
TRAFIKVERKET		UPPDRAGSNUMMER	KONSTRUKTIONSNUMMER
SKAPAD AV L. JOHANSSON		731561	
GRANSKAD AV M. NYBERG			
GRANSKAD AV M. SVANBERG			
UTGIVET	2020-04-27	SKALA	1:2000
FORMAT	A1	DRITINGSNUMMER FÖRVALTNING	
BLAD	0017	INSTR. BLAD	0018
ANDR.			

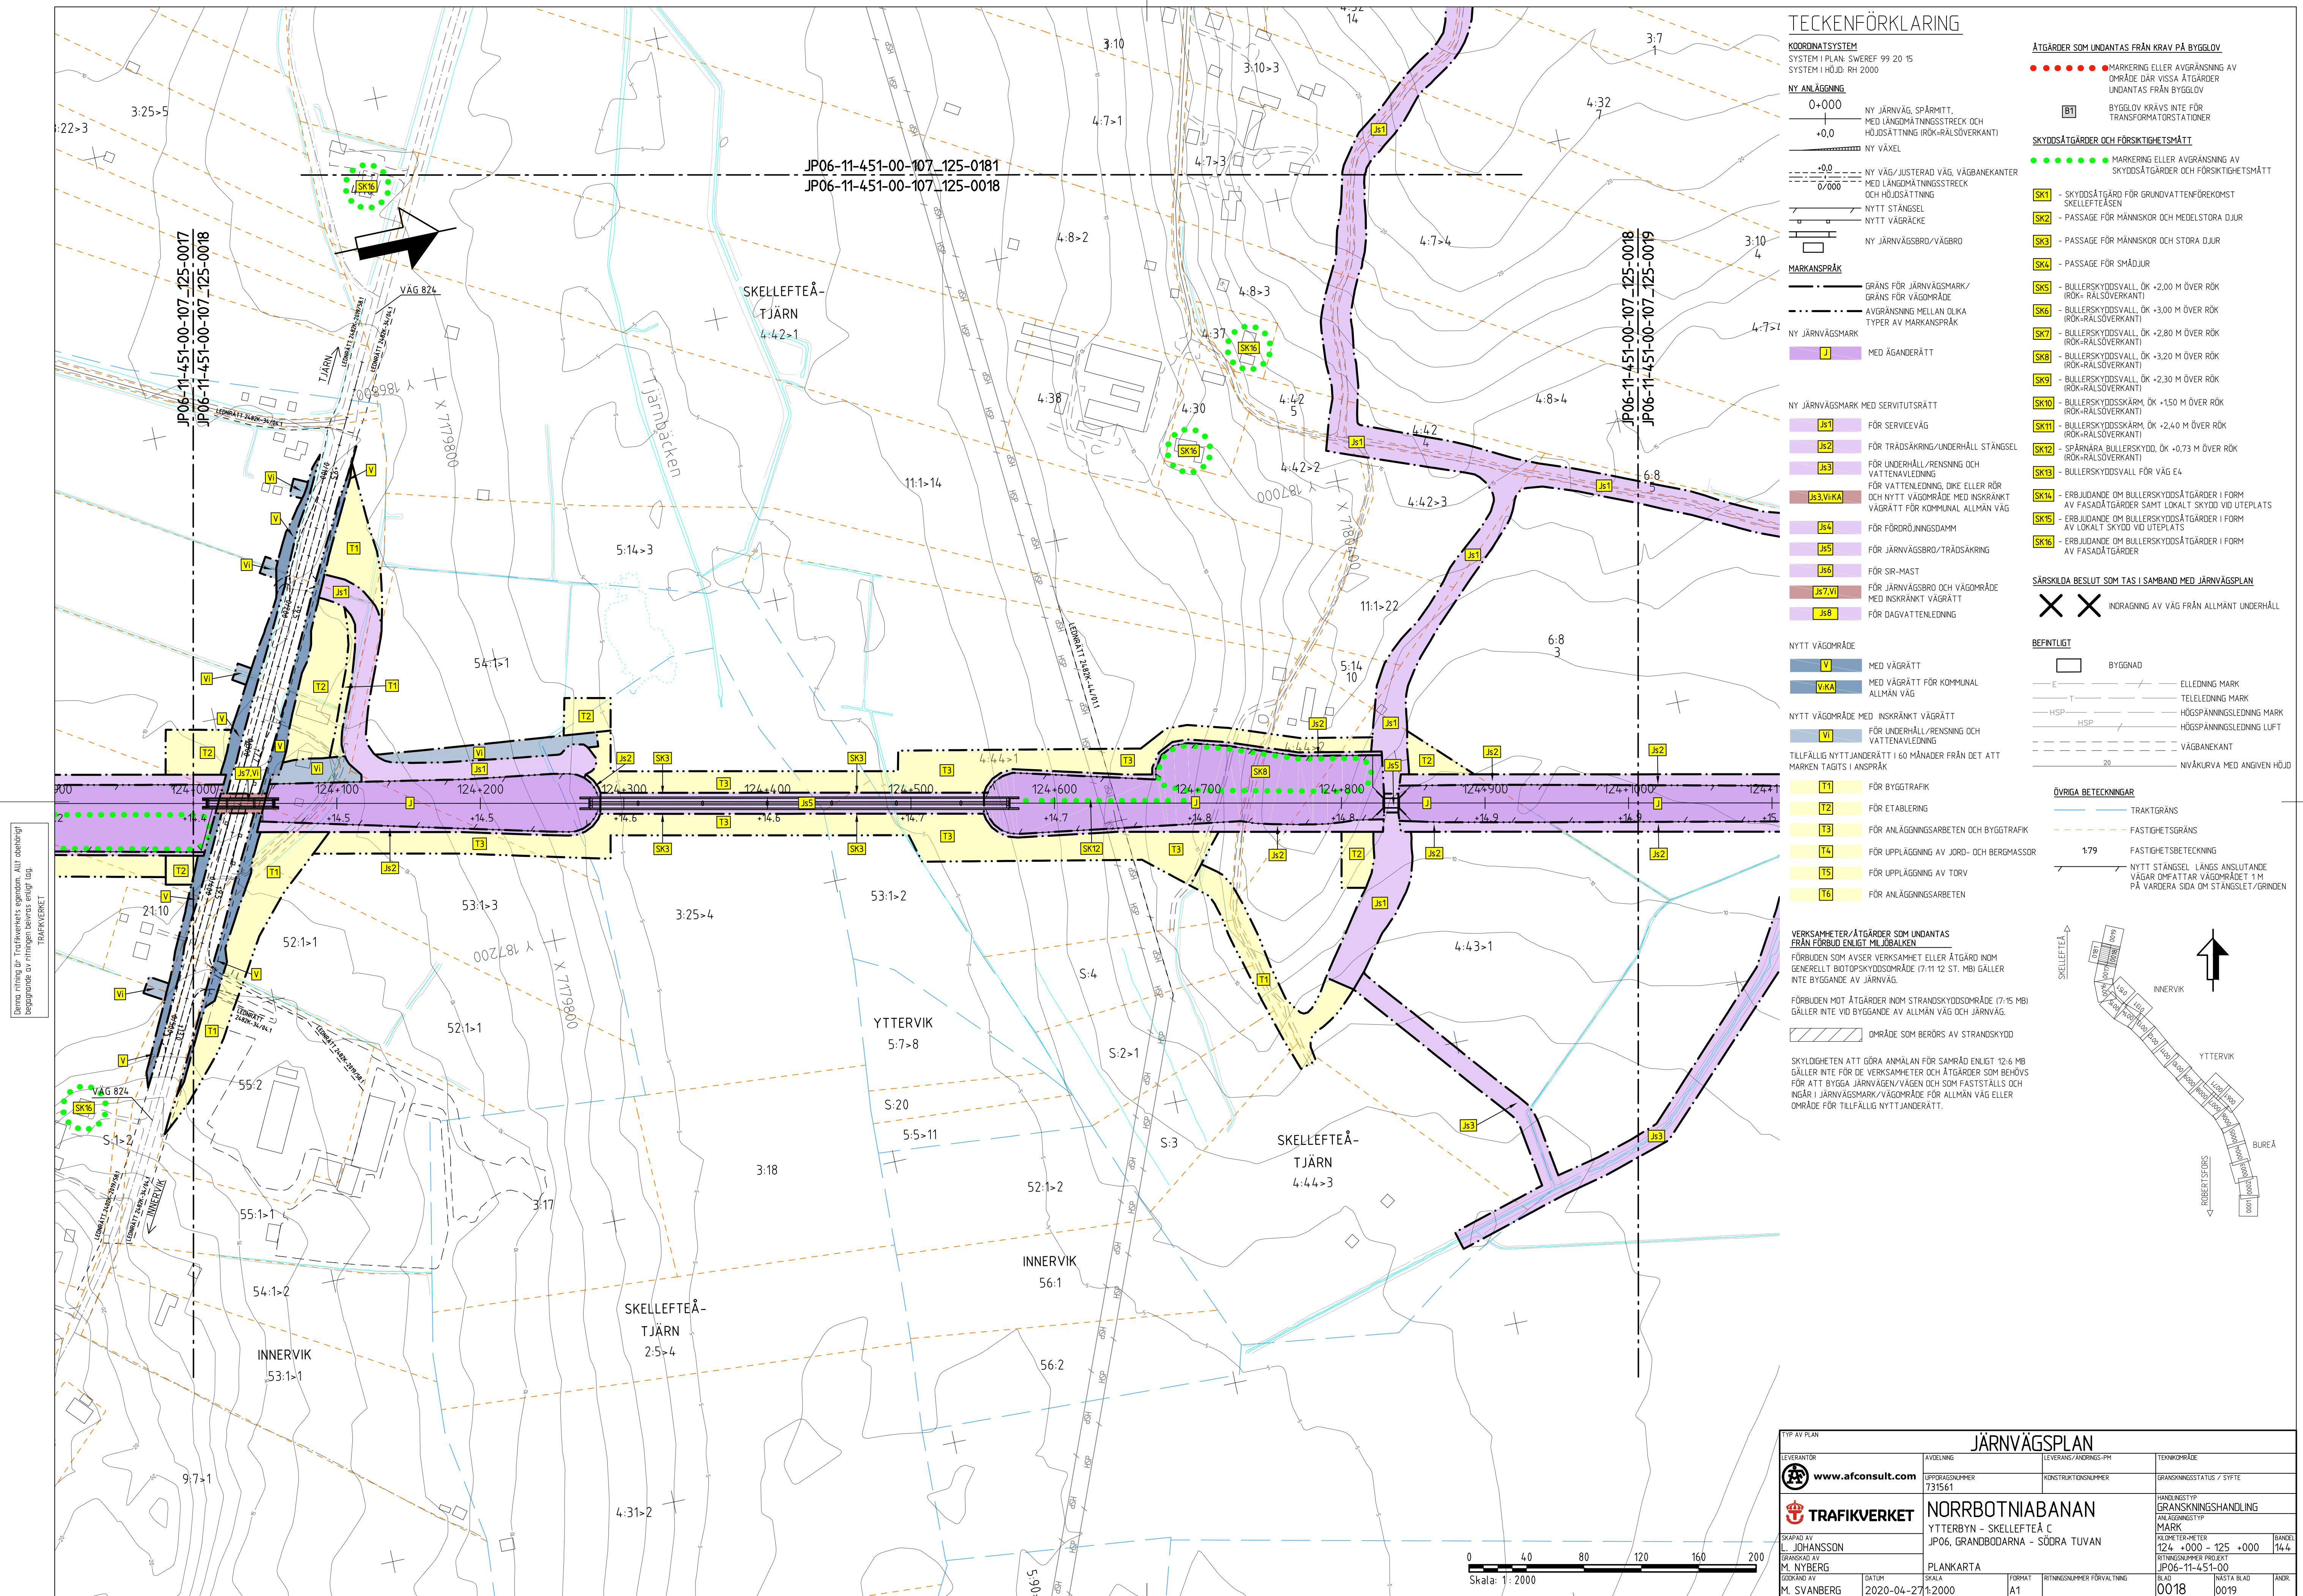

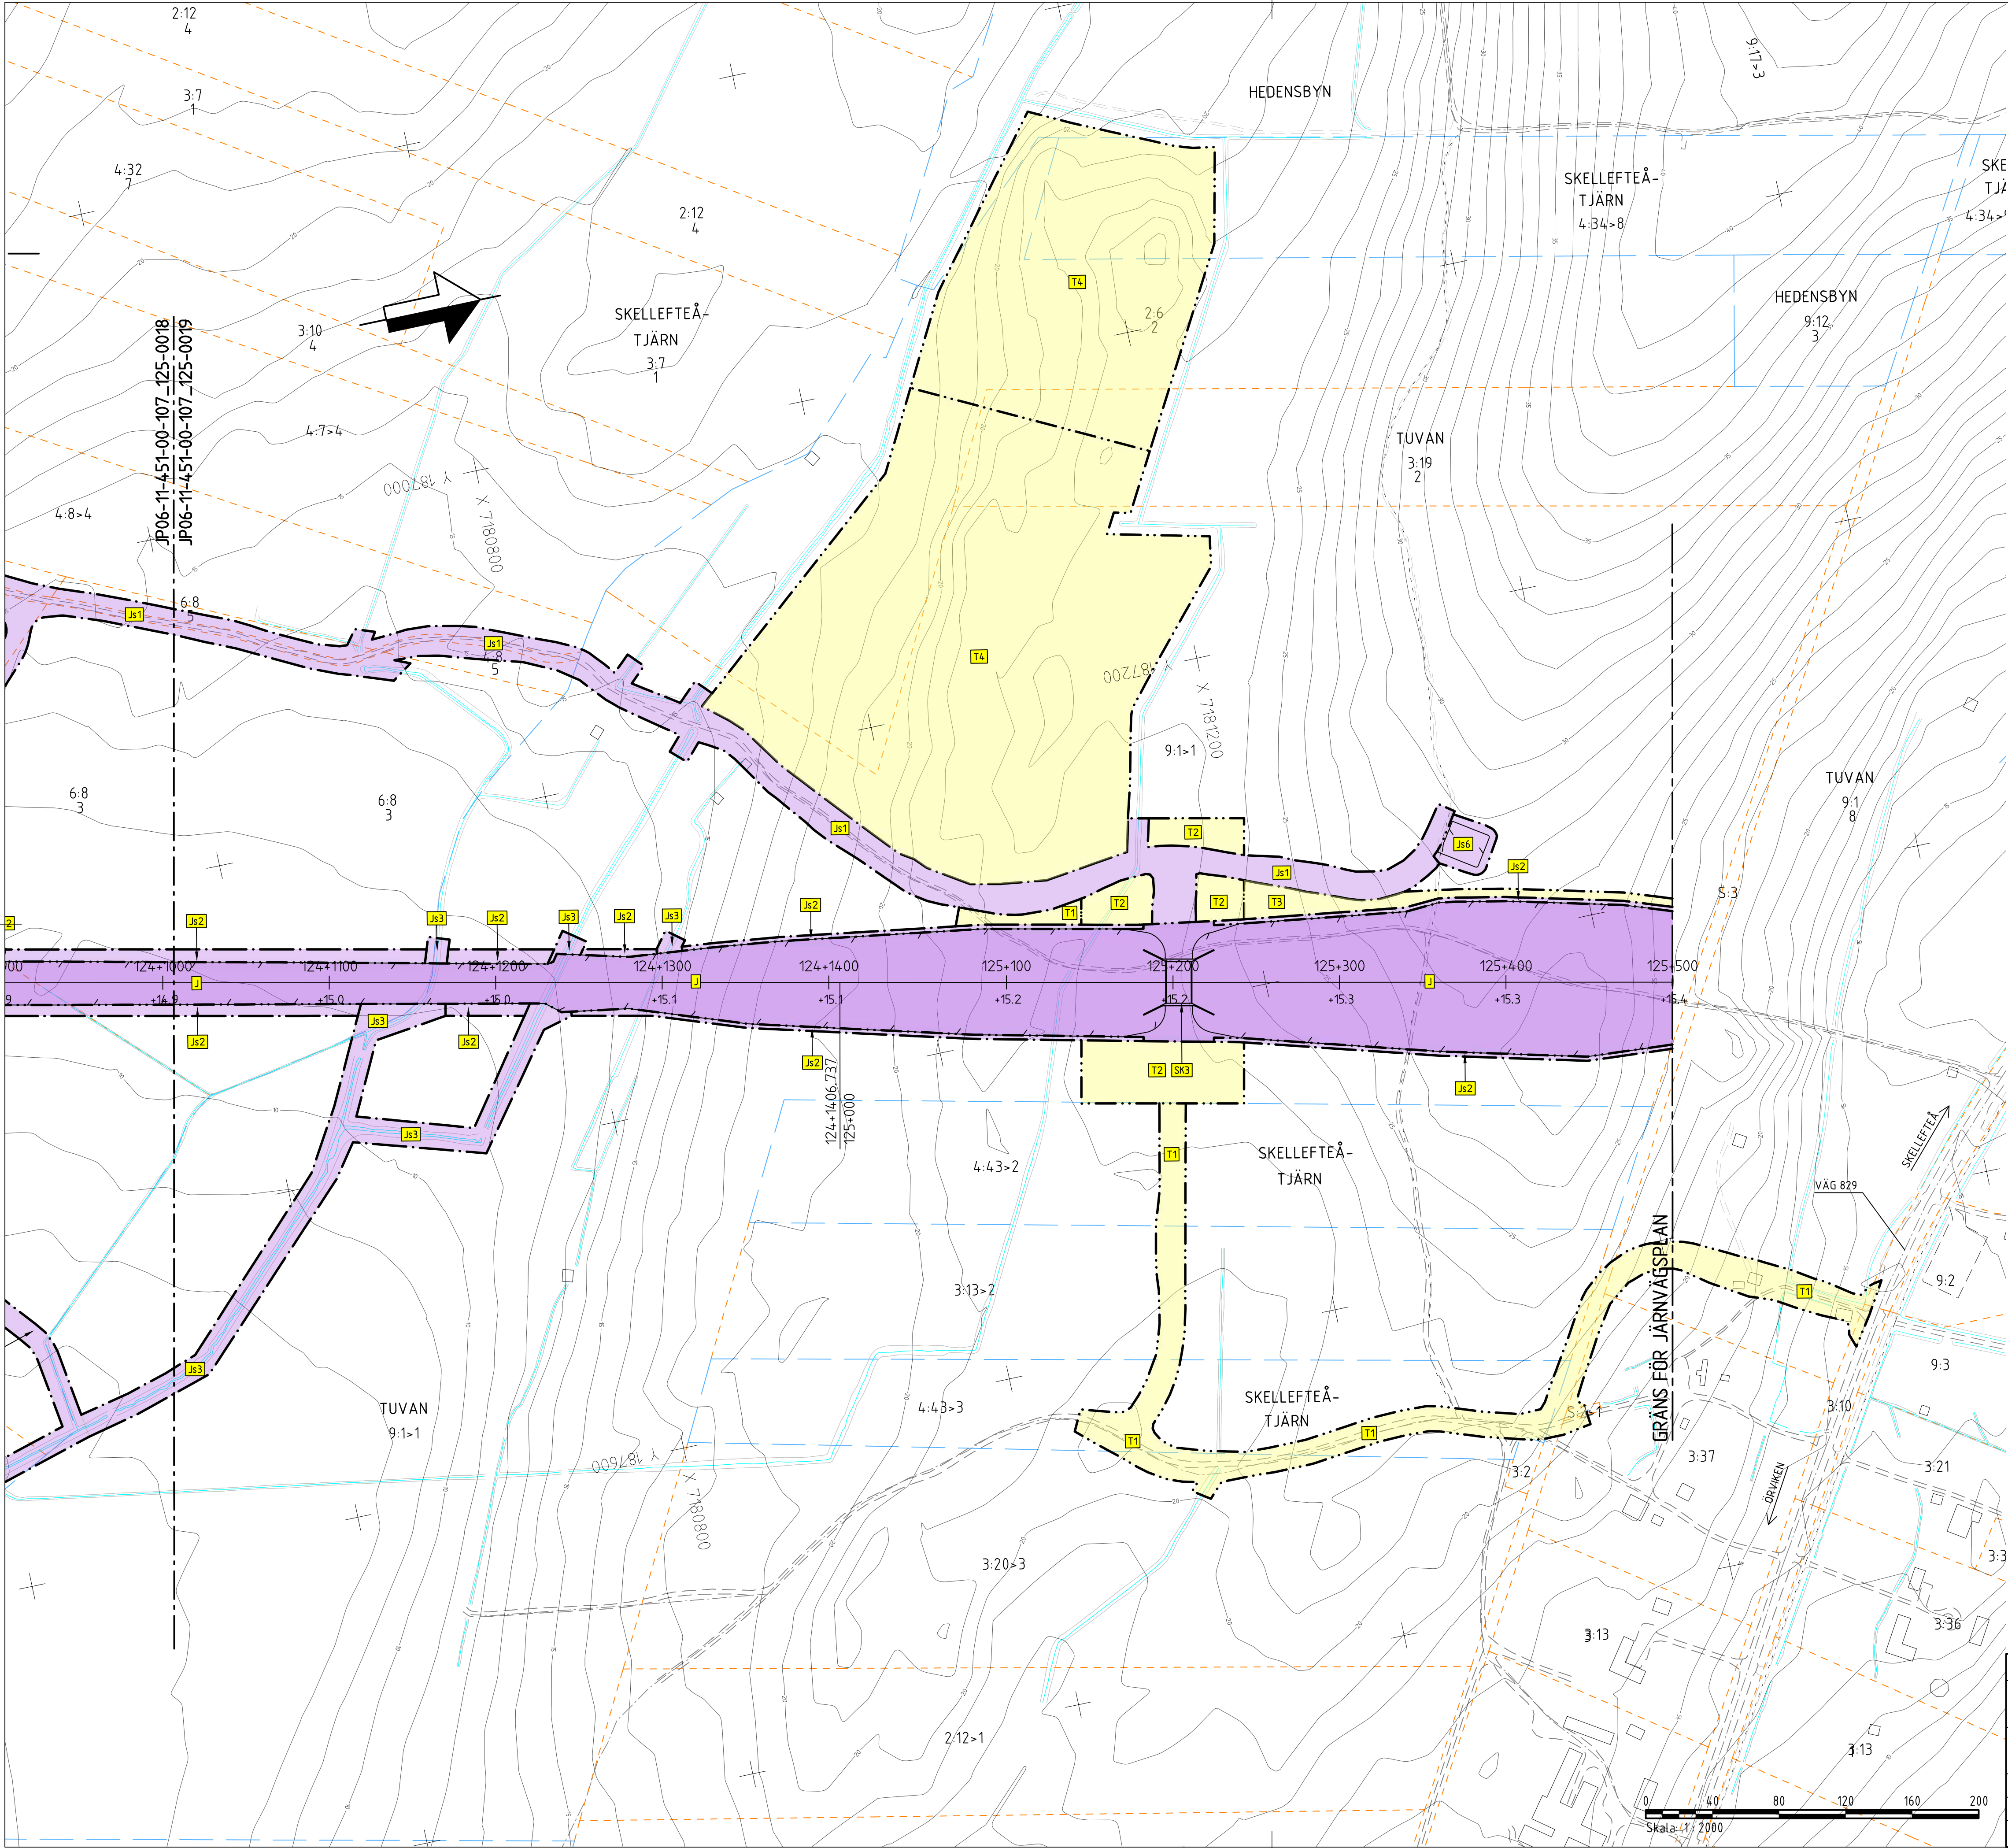

TECKENFÖRKLARING

KOORDINATSYSTEM
SYSTEM I PLAN: SWEREF 99 20 15
SYSTEM I HÖJD: RH 2000

NY ANLÄGGNING
0+000 NY JÄRNVÄG, SPÅRMITT, MED LÄNGDMÄTNINGSSTRECK OCH HÖJDSÄTTNING (RÖK+RÄLSÖVERKANT)
+0,0 NY VÄXEL

NY VÄG/JUSTERAD VÄG, VÄGBANKEKANTER MED LÄNGDMÄTNINGSSTRECK OCH HÖJDSÄTTNING
NYTT STÅNGSEL
NYTT VÄGRÄCKE
NY JÄRNVÄGSBRÖ/VÄGBRÖ

MARKANSPRÅK
GRÄNS FÖR JÄRNVÄGSMARK/GRÄNS FÖR VÄGOMRÅDE
AVGRÄNSNING MELLAN OLKA TYPER AV MARKANSPRÅK

NY JÄRNVÄGSMARK
J MED ÄGANDERÄTT

NY JÄRNVÄGSMARK MED SERVITUTSRÄTT
J1 FÖR SERVICEVÄG
J2 FÖR TRÄDSÄKRING/UNDERHÅLL STÅNGSEL
J3 FÖR UNDERHÅLL/RENSNING OCH VATTENLEDNING
J3.VHKA FÖR VATTENLEDNING, DIKE ELLER RÖR OCH NYTT VÄGOMRÅDE MED INSKRÄNKT VÄGRÄTT FÖR KOMMUNAL ALLMÄN VÄG
J4 FÖR FÖRÖRNINGSDAMM
J5 FÖR JÄRNVÄGSBRÖ/TRÄDSÄKRING
J6 FÖR SIR-MAST
J7.VI FÖR JÄRNVÄGSBRÖ OCH VÄGOMRÅDE MED INSKRÄNKT VÄGRÄTT
J8 FÖR DAGVATTENLEDNING

NYTT VÄGOMRÅDE
V MED VÄGRÄTT
V.KA MED VÄGRÄTT FÖR KOMMUNAL ALLMÄN VÄG

NYTT VÄGOMRÅDE MED INSKRÄNKT VÄGRÄTT
VI FÖR UNDERHÅLL/RENSNING OCH VATTENAVLEDNING

TILFÄLLIG NYTT JÄNDERÄTT I 60 MÅNADER FRÅN DET ATT MARKEN TAGITS I ANSPRÅK
T1 FÖR BYGGTRAFIK
T2 FÖR ETABLERING
T3 FÖR ANLÄGGNINGSARBETEN OCH BYGGTRAFIK
T4 FÖR UPPLÄGGNING AV JORD- OCH BERGMASSOR
T5 FÖR UPPLÄGGNING AV TORV
T6 FÖR ANLÄGGNINGSARBETEN

VERKSAMHETER/ÅTGÄRDER SOM UNDTAS FRÅN FÖRBUD ENLIGT MILJÖBALKEN
FÖRBUDEN SOM AVSER VERKSAMHET ELLER ÅTGÄRD INOM GENERELLT BIODIVERSITÄTSMÅL (7:11 12 ST. MB) GÄLLER INTE BYGGANDE AV JÄRNVÄG.
FÖRBUDEN MOT ÅTGÄRDER INOM STRANDSKYDDSMÅL (7:15 MB) GÄLLER INTE VID BYGGANDE AV ALLMÄN VÄG OCH JÄRNVÄG.

OMRÅDE SOM BERÖRS AV STRANDSKYDD

SKYDDIGHETEN ATT GÖRA ANMÄLAN FÖR SAMRÅD ENLIGT 12:6 MB GÄLLER INTE FÖR DE VERKSAMHETER OCH ÅTGÄRDER SOM BEHÖVS FÖR ATT BYGGA JÄRNVÄG/VÄGEN OCH SOM FASTSTÄLLS OCH INGÅR I JÄRNVÄGSMARK/VÄGOMRÅDE FÖR ALLMÄN VÄG ELLER OMRÅDE FÖR TILFÄLLIG NYTT JÄNDERÄTT.

ÅTGÄRDER SOM UNDTAS FRÅN KRAV PÅ BYGGLOV
MARKERING ELLER AVGRÄNSNING AV OMRÅDE DÄR VISSA ÅTGÄRDER UNDTAS FRÅN BYGGLOV
BYGGLOV KRAVS INTE FÖR TRANSFORMATÖRSTATIONER


SKYDDÅTGÄRDER OCH FÖRSIKTIGHETSMÅTT
MARKERING ELLER AVGRÄNSNING AV SKYDDÅTGÄRDER OCH FÖRSIKTIGHETSMÅTT

SK1 - SKYDDÅTGÄRD FÖR GRUNDVATTENFÖREKOMST
SK2 - PASSAGE FÖR MÄNNISKOR OCH MEDELSTORA DJUR
SK3 - PASSAGE FÖR MÄNNISKOR OCH STORA DJUR
SK4 - PASSAGE FÖR SMÅDJUR
SK5 - BULLERSKYDDSVALL, ÖK +2,00 M ÖVER RÖK (RÖK+RÄLSÖVERKANT)
SK6 - BULLERSKYDDSVALL, ÖK +3,00 M ÖVER RÖK (RÖK+RÄLSÖVERKANT)
SK7 - BULLERSKYDDSVALL, ÖK +2,80 M ÖVER RÖK (RÖK+RÄLSÖVERKANT)
SK8 - BULLERSKYDDSVALL, ÖK +3,20 M ÖVER RÖK (RÖK+RÄLSÖVERKANT)
SK9 - BULLERSKYDDSVALL, ÖK +2,30 M ÖVER RÖK (RÖK+RÄLSÖVERKANT)
SK10 - BULLERSKYDDSSKÄRM, ÖK +1,50 M ÖVER RÖK (RÖK+RÄLSÖVERKANT)
SK11 - BULLERSKYDDSSKÄRM, ÖK +2,40 M ÖVER RÖK (RÖK+RÄLSÖVERKANT)
SK12 - SPÄNNARA BULLERSKYDD, ÖK +0,73 M ÖVER RÖK (RÖK+RÄLSÖVERKANT)
SK13 - BULLERSKYDDSVALL FÖR VÄG E4
SK14 - ERBJUDANDE OM BULLERSKYDDÅTGÄRDER I FORM AV FASADÅTGÄRDER SAMT LOKALT SKYDD VID UTEPLATS
SK15 - ERBJUDANDE OM BULLERSKYDDÅTGÄRDER I FORM AV LOKALT SKYDD VID UTEPLATS
SK16 - ERBJUDANDE OM BULLERSKYDDÅTGÄRDER I FORM AV FASADÅTGÄRDER

SÄRSKILDA BESLUT SOM TAS I SAMBAND MED JÄRNVÄGSPLAN
XX INDRAGNING AV VÄG FRÅN ALLMÄNT UNDERHÅLL

BEFINTLIGT
BYGGNAD
E ELLEDNING MARK
T TELELEDNING MARK
HSP HÖGSPÄNNINGSLEDNING MARK
HSP HÖGSPÄNNINGSLEDNING LUFT
VÄGBANKEKANT
NIVÅKURVA MED ANGIVEN HÖJD

ÖVRIGA BETECKNINGAR
TRAKTGRÄNS
FASTIGHETSGRÄNS
FASTIGHETSBECKENING
NYTT STÅNGSEL LÄNGS ANSLUTANDE VÄGAR OMFATTAR VÄGOMRÅDET 1 M PÅ VARDERA SIDA OM STÅNGSEL/GRINDEN

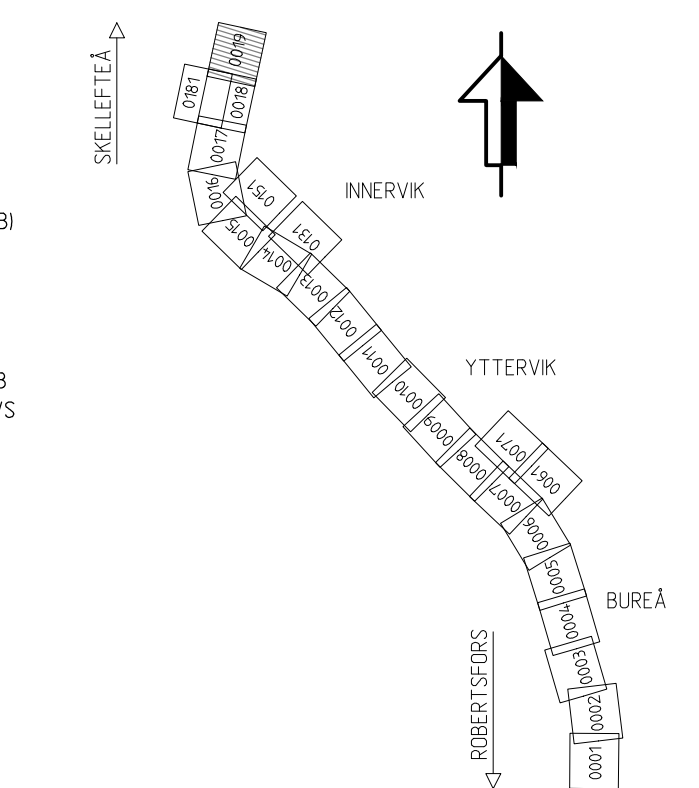

JÄRNVÄGSPLAN			
LEVERANTÖR www.afconsult.com	AVDELNING UPPDRAGSNUMMER 731561	LEVERANS-/ÄNDRINGS-PM KONSTRUKTIONSNUMMER	TEKNIKOMRÅDE GRANSKNINGSSTATUS / SYFTE
TRAFIKVERKET	NORRBOTNIABANAN		HANDLINGSSTYP GRANSKNINGSHANDLING
SKAPAD AV L. JOHANSSON	YTTERBYN - SKELLEFTÅ C		ANLÄGGNINGSTYP MARK
GRANSKAD AV M. NYBERG	JPO6, GRANDBODARN - SÖDRA TUVAN		PROJEKTERINGEN 125 +000 - 125 +500
GRANSKAD AV M. SVANBERG	PLANKARTA		ANLÄGGNINGSSTYP MARK
GRANSKAD AV M. SVANBERG	DATA 2020-04-27	FORMAT A1	RTINGSNUMMER FÖRVALTNING 0019
Skala: 1:2000		BLAD 0019	NÄSTA BLAD 144