


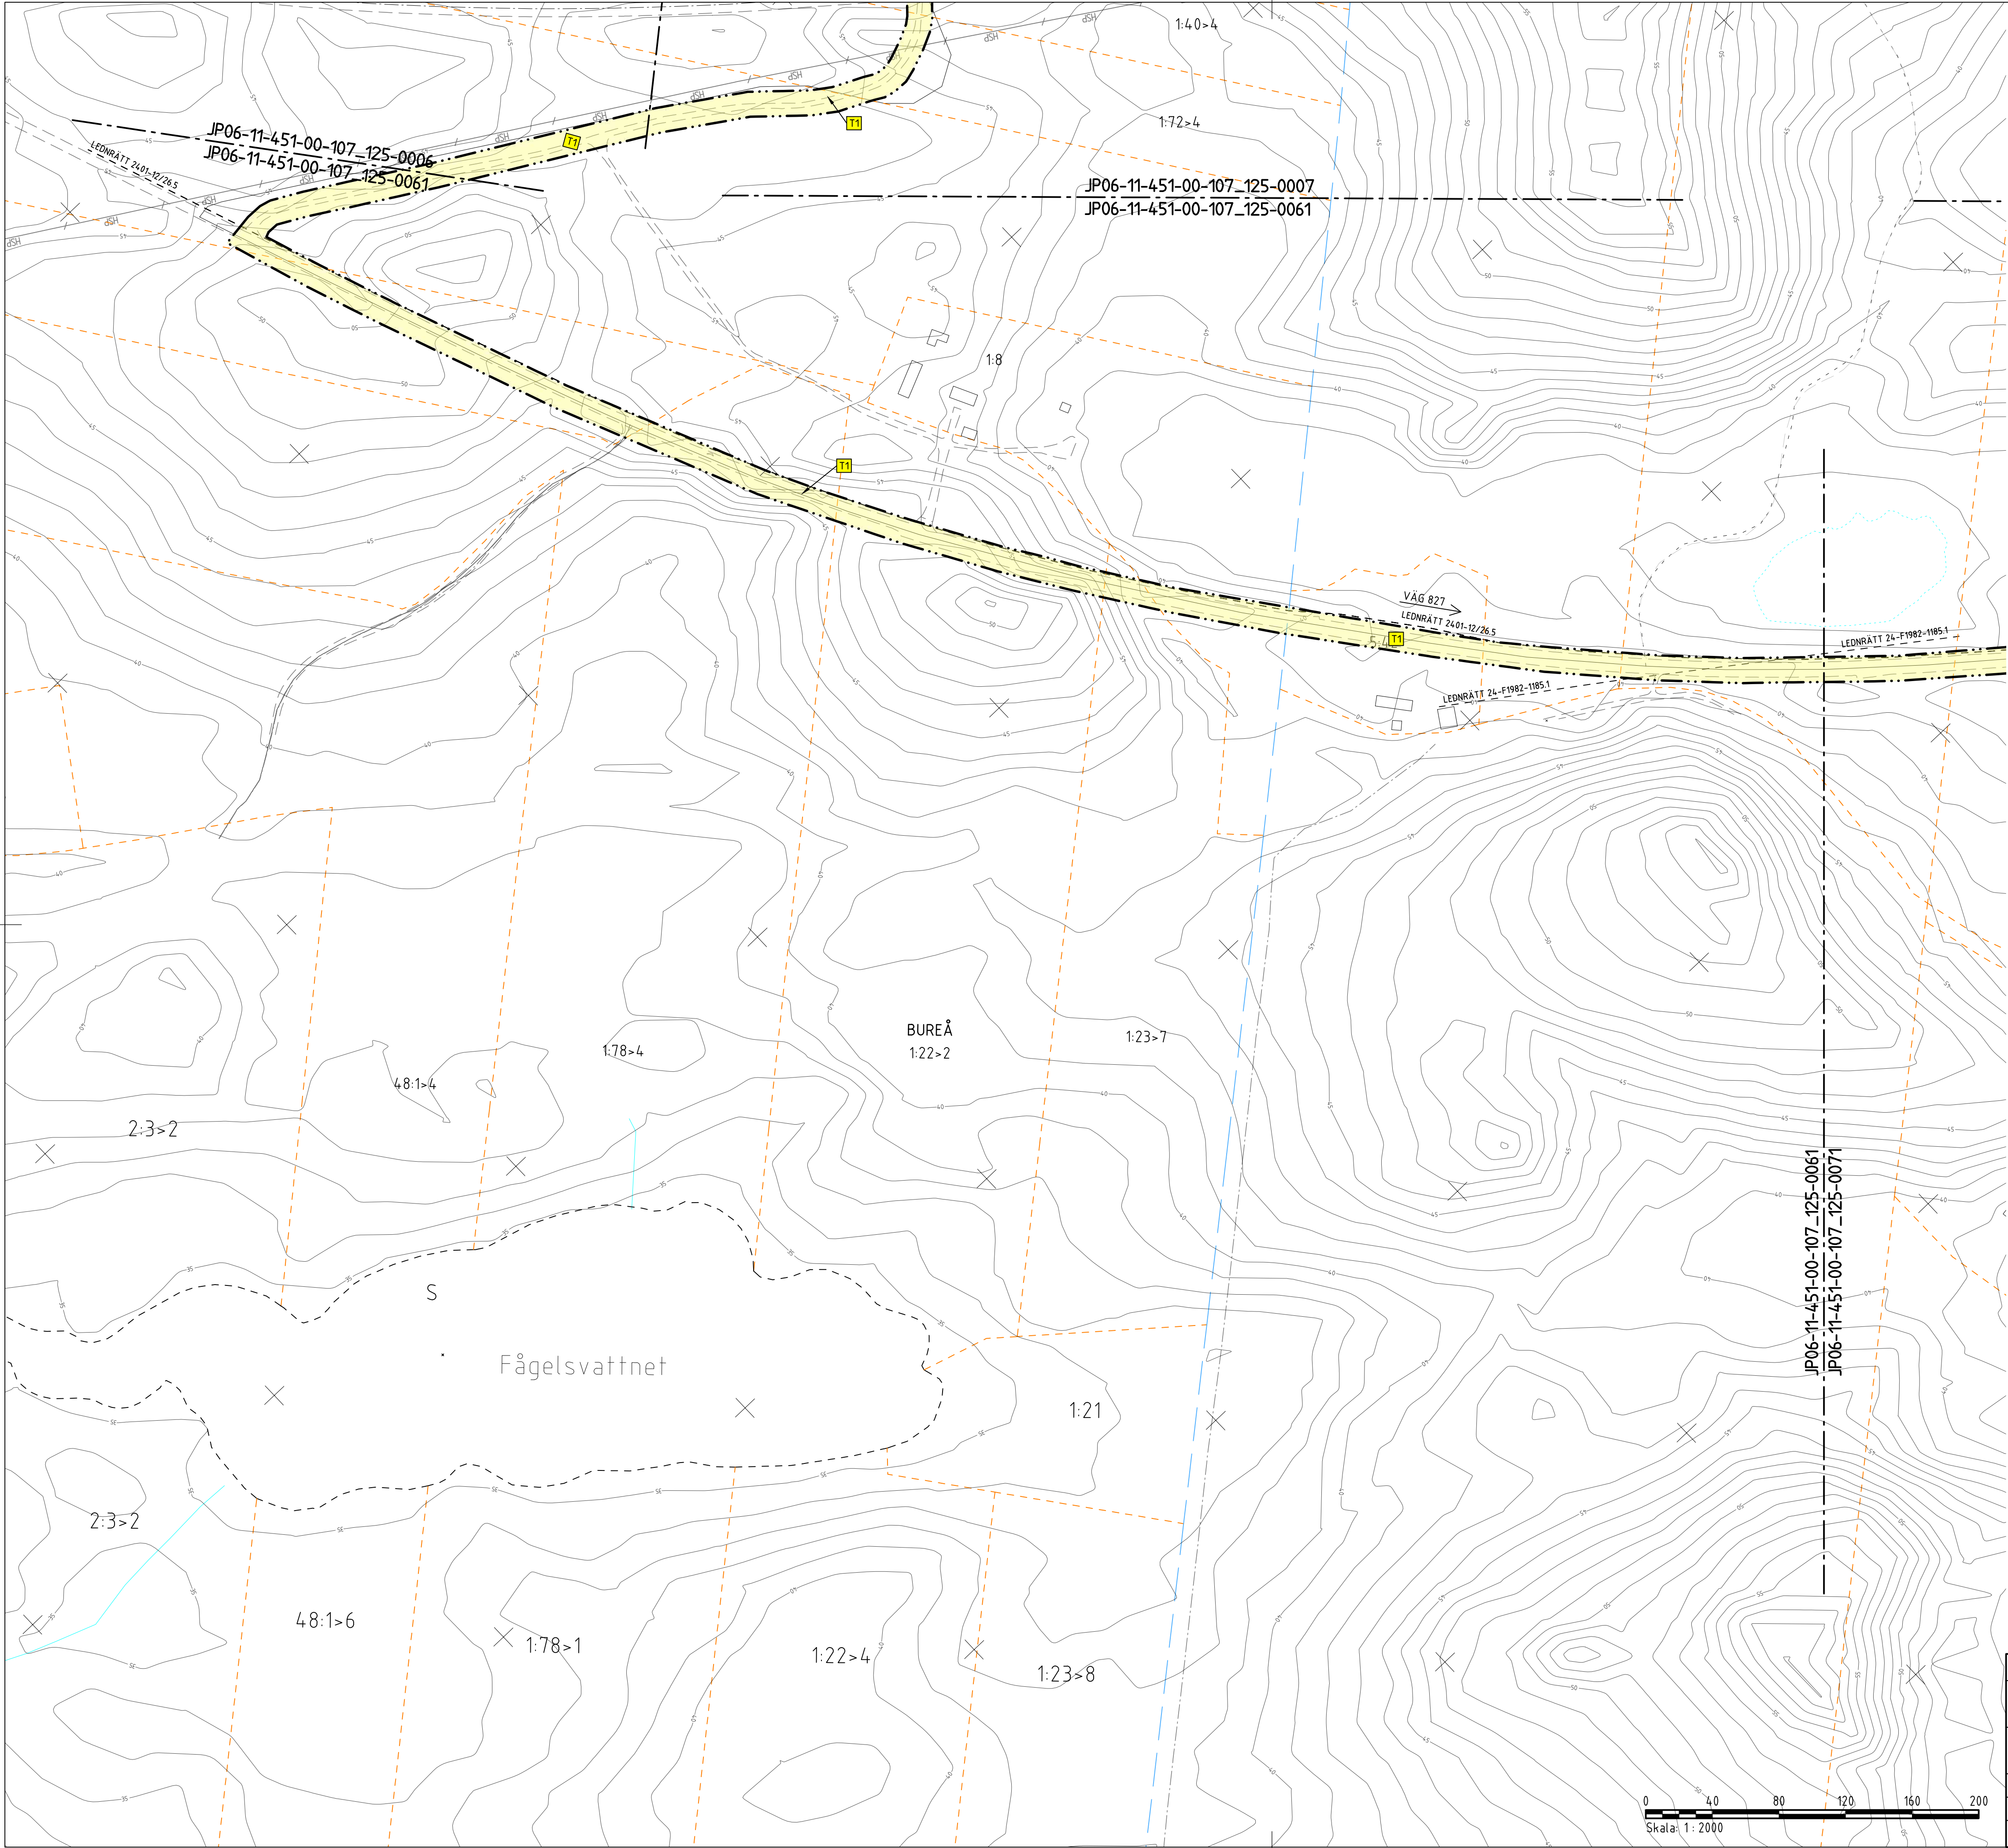

TECKENFÖRKLARING

KOORDINATSYSTEM
SYSTEM I PLAN: SWEREF 99 20 15
SYSTEM I HÖJD: RH 2000

NY ANLÄGGNING
0+000 NY JÄRNVÄG, SPÅRMITT, MED LÄNGDMÄTNINGSSTRECK OCH HÖJDSÄTTNING (RÖK+RÄLSÖVERKANT)
+0,0 NY VÄXEL

0+000 NY VÄG/JUSTERAD VÄG, VÄGBANEKANTER MED LÄNGDMÄTNINGSSTRECK OCH HÖJDSÄTTNING
0/000 NYTT STÅNGSEL
NYTT VÄGRÄCKE
NY JÄRNVÄGSBRÖ/VÄGBRÖ

MARKANSPRÅK
GRÄNS FÖR JÄRNVÄGSMARK/GRÄNS FÖR VÄGOMRÅDE
AVGRÄNSNING MELLAN OLIKA TYPER AV MARKANSPRÅK

NY JÄRNVÄGSMARK
J MED ÄGANDERÄTT

NY JÄRNVÄGSMARK MED SERVITUTSRÄTT
J61 FÖR SERVICEVÄG
J62 FÖR TRÄDSÄKRING/UNDERHÅLL STÅNGSEL
J63 FÖR UNDERHÅLL/RENSNING OCH VATTENAVLEDNING
J63.VH.KA FÖR VATTENLEDNING, DIKE ELLER RÖR OCH NYTT VÄGOMRÅDE MED INSKRÄNKT VÄGRÄTT FÖR KOMMUNAL ALLMÄN VÄG
J64 FÖR FÖRÖRDRINGSKÄRM
J65 FÖR JÄRNVÄGSBRÖ/TRÄDSÄKRING
J66 FÖR SIR-MAST
J67.VI FÖR JÄRNVÄGSBRÖ OCH VÄGOMRÅDE MED INSKRÄNKT VÄGRÄTT
J68 FÖR DAGVATTENLEDNING

NYTT VÄGOMRÅDE
VI MED VÄGRÄTT
VI.KA MED VÄGRÄTT FÖR KOMMUNAL ALLMÄN VÄG

NYTT VÄGOMRÅDE MED INSKRÄNKT VÄGRÄTT
VI FÖR UNDERHÅLL/RENSNING OCH VATTENAVLEDNING

TILLFÄLLIG NYTTJÄNDERÄTT I 60 MÅNADER FRÅN DET ATT MARKEN TAGITS I ANSPRÅK
T1 FÖR BYGGTRAFIK
T2 FÖR ETABLERING
T3 FÖR ANLÄGGNINGSARBETEN OCH BYGGTRAFIK
T4 FÖR UPPLÄGGNING AV JORD- OCH BERGMASSOR
T5 FÖR UPPLÄGGNING AV TORV
T6 FÖR ANLÄGGNINGSARBETEN

VERKSAMHETER/ÅTGÄRDER SOM UNDANTAS FRÅN FÖRBUD ENLIGT MILJÖBALKEN
FÖRBUDEN SOM AVSER VERKSAMHET ELLER ÅTGÄRD INOM GENERELLT BIOTOPSKYDDOMRÅDE (7:11 12 ST. MB) GÄLLER INTE BYGGANDE AV JÄRNVÄG.
FÖRBUDEN MOT ÅTGÄRDER INOM STRANDSKYDDOMRÅDE (7:15 MB) GÄLLER INTE VID BYGGANDE AV ALLMÄN VÄG OCH JÄRNVÄG.

OMRÅDE SOM BERÖRS AV STRANDSKYDD

SKYDDIGHETEN ATT GÖRA ANMÄLAN FÖR SAMRÅD ENLIGT 12:6 MB GÄLLER INTE FÖR DE VERKSAMHETER OCH ÅTGÄRDER SOM BEHÖVS FÖR ATT BYGGA JÄRNVÄG/VÄGEN OCH SOM FASTSTÄLLS OCH INGÅR I JÄRNVÄGSMARK/VÄGOMRÅDE FÖR ALLMÄN VÄG ELLER OMRÅDE FÖR TILLFÄLLIG NYTTJÄNDERÄTT.

ÅTGÄRDER SOM UNDANTAS FRÅN KRAV PÅ BYGGLOV
BYGGLOV KRÄVS INTE FÖR TRANSFORMATÖRSTATIONER

SKYDDÅTGÄRDER OCH FÖRSIKTIGHETSMÅTT
SK1 - SKYDDÅTGÄRD FÖR GRUNDVATTENFÖREKOMST
SK2 - PASSAGE FÖR MÄNNISKOR OCH MEDELSTORA DJUR
SK3 - PASSAGE FÖR MÄNNISKOR OCH STORA DJUR
SK4 - PASSAGE FÖR SMÅDJUR
SK5 - BULLERSKYDDSVALL, ÖK +2,00 M ÖVER RÖK (RÖK+RÄLSÖVERKANT)
SK6 - BULLERSKYDDSVALL, ÖK +3,00 M ÖVER RÖK (RÖK+RÄLSÖVERKANT)
SK7 - BULLERSKYDDSVALL, ÖK +2,80 M ÖVER RÖK (RÖK+RÄLSÖVERKANT)
SK8 - BULLERSKYDDSVALL, ÖK +3,20 M ÖVER RÖK (RÖK+RÄLSÖVERKANT)
SK9 - BULLERSKYDDSVALL, ÖK +2,30 M ÖVER RÖK (RÖK+RÄLSÖVERKANT)
SK10 - BULLERSKYDDSSKÄRM, ÖK +1,50 M ÖVER RÖK (RÖK+RÄLSÖVERKANT)
SK11 - BULLERSKYDDSSKÄRM, ÖK +2,40 M ÖVER RÖK (RÖK+RÄLSÖVERKANT)
SK12 - SPÅRNÄRA BULLERSKYDD, ÖK +0,73 M ÖVER RÖK (RÖK+RÄLSÖVERKANT)
SK13 - BULLERSKYDDSVALL FÖR VÄG E4
SK14 - ERBJUDANDE OM BULLERSKYDDÅTGÄRDER I FORM AV FASADÅTGÄRDER SAMT LOKALT SKYDD VID UTEPLATS
SK15 - ERBJUDANDE OM BULLERSKYDDÅTGÄRDER I FORM AV LOKALT SKYDD VID UTEPLATS
SK16 - ERBJUDANDE OM BULLERSKYDDÅTGÄRDER I FORM AV FASADÅTGÄRDER

SÄRSKILDA BESLUT SOM TAS I SAMBAND MED JÄRNVÄGSPLAN
XX INDRAGNING AV VÄG FRÅN ALLMÄNT UNDERHÅLL


BEFINTLIGT
BYGGNAD
E ELLEDNING MARK
T TELELEDNING MARK
HSP HÖGSPÄNNINGSLEDNING MARK
HSP HÖGSPÄNNINGSLEDNING LUF
VÄGBANEKANT
NIVÅKURVA MED ANGIVEN HÖJD

ÖVRIGA BETECKNINGAR
TRAKTGRÄNS
FASTIGHETSGRÄNS
FASTIGHETSBECKENING
NYTT STÅNGSEL LÄNGS ANSLUTANDE VÄGAR OMFATTAR VÄGOMRÅDET 1 M PÅ VARDERA SIDA OM STÅNGSLET/GRINDEN

SKELLEFTÄ
INNERVIK
YTTERRVIK
BUREÅ
ROBERTSBERG

0 40 80 120 160 200
Skala: 1:2000

TYP AV PLAN		JÄRNVÄGSPLAN	
LEVERANTÖR	www.afconsult.com	AVDELNING	LEVERANS/ÄNDRINGS-PM
SKAPAD AV	L. JOHANSSON	UPPDRAGSNUMMER	731561
GRANSKAD AV	M. NYBERG	KONSTRUKTIONSNUMMER	
LODARAV	M. SVANBERG	PLANKARTA	
DATA	2020-04-27	SKALA	1:2000
FORMAT	A1	RITINGSNUMMER FÖRVALTNING	
BLAD	0061	TIOSTA BLAD	0071
ANM.			

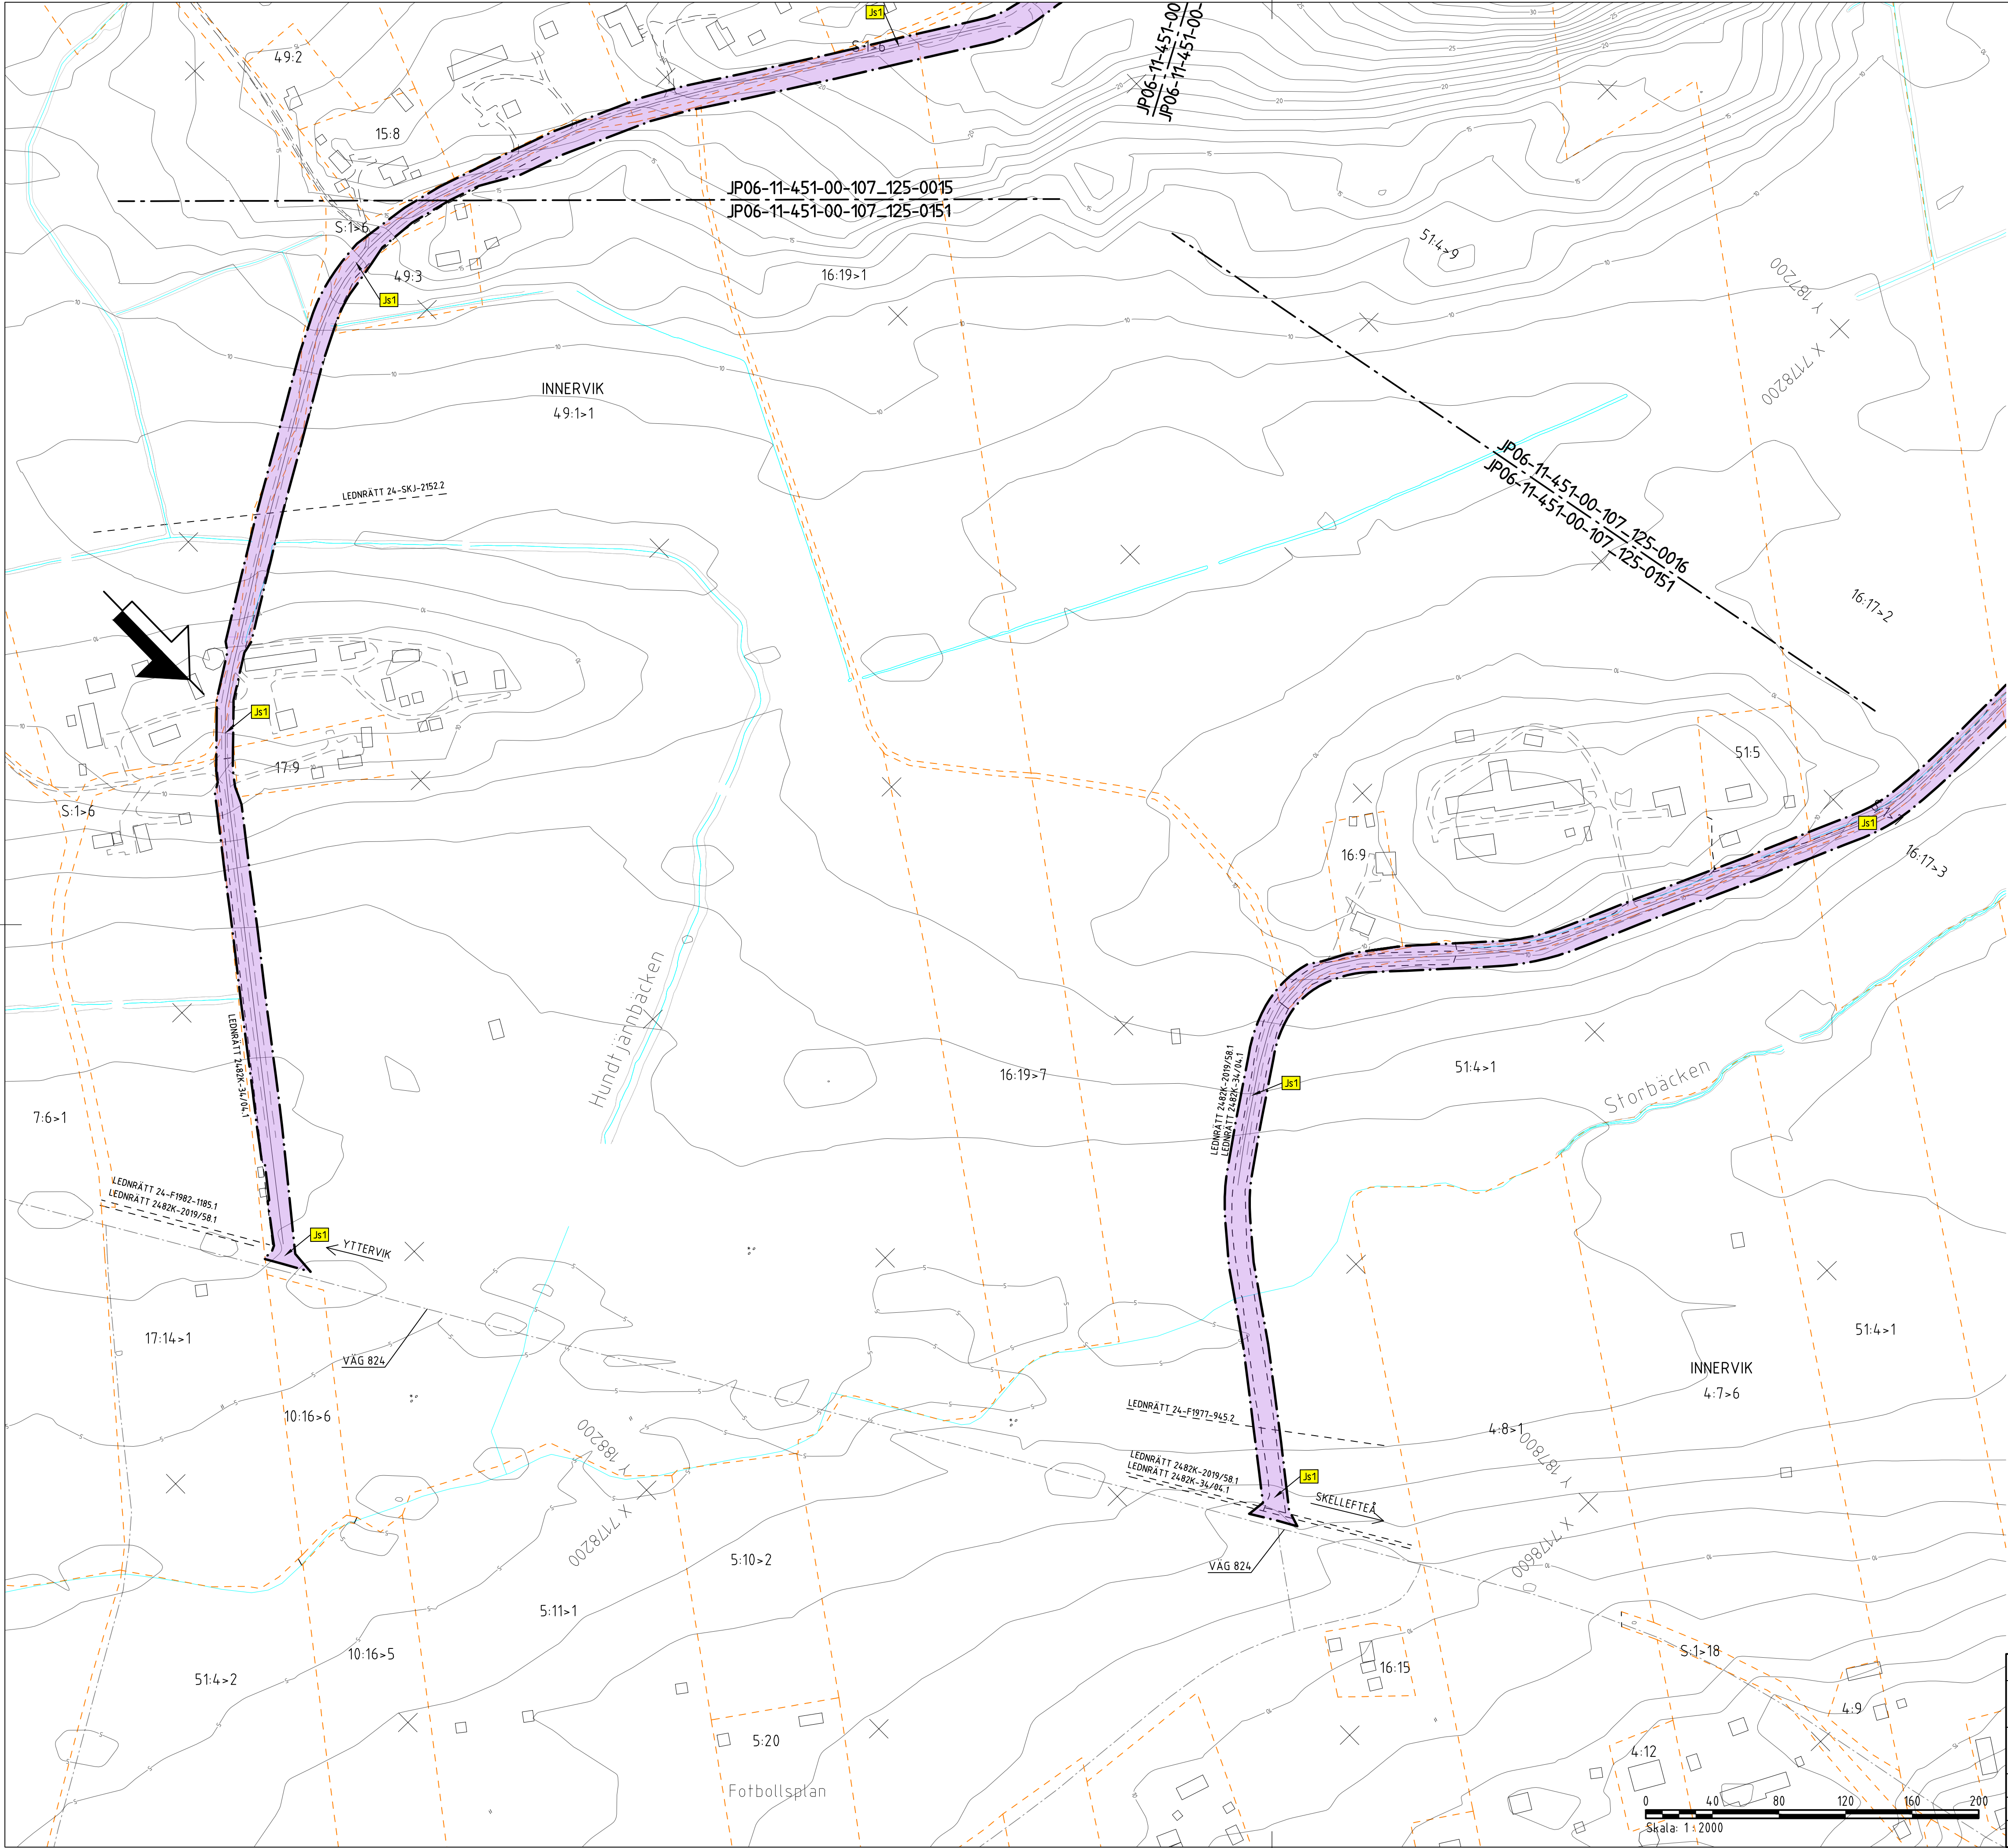

TECKENFÖRKLARING

KOORDINATSYSTEM
SYSTEM I PLAN: SWEREF 99 20 15
SYSTEM I HÖJD: RH 2000

NY ANLÄGGNING

0+000 NY JÄRNVÄG, SPÅRMITT, MED LÄNGDMÄTNINGSSTRECK OCH HÖJDSÄTTNING
+0,0 NY VÄXEL

0+000 NY VÄG/JUSTERAD VÄG, VÄGBANESKÄR OCH HÖJDSÄTTNING
0/000 NYTT STÅNGSEL
NYTT VÄGRÄCKE
NY JÄRNVÄGSBRÖ/VÄGBRÖ

MARKNSPRÅK

GRÄNS FÖR JÄRNVÄGSMARK/GRÄNS FÖR VÄGOMRÅDE
AVGRÄNSNING MELLAN OLIKA TYPER AV MARKNSPRÅK

NY JÄRNVÄGSMARK

J MED ÄGANDERÄTT

NY JÄRNVÄGSMARK MED SERVITUTSRÄTT

J1 FÖR SERVICEVÄG
J2 FÖR TRÄDSÄKRING/UNDERHÅLL STÅNGSEL
J3 FÖR UNDERHÅLL/RENSNING OCH VATTENAVLEDNING
J3.VHKA FÖR VATTENLEDNING, DIKE ELLER RÖR OCH NYTT VÄGOMRÅDE MED INSKRÄNKT VÄGRÄTT FÖR KOMMUNAL ALLMÄN VÄG
J4 FÖR FÖRÖRRINGSDAMM
J5 FÖR JÄRNVÄGSBRÖ/TRÄDSÄKRING
J6 FÖR SIR-MAST
J7.VI FÖR JÄRNVÄGSBRÖ OCH VÄGOMRÅDE MED INSKRÄNKT VÄGRÄTT
J8 FÖR DAGVATTENLEDNING

NYTT VÄGOMRÅDE

V MED VÄGRÄTT
V.KA MED VÄGRÄTT FÖR KOMMUNAL ALLMÄN VÄG

NYTT VÄGOMRÅDE MED INSKRÄNKT VÄGRÄTT

VI FÖR UNDERHÅLL/RENSNING OCH VATTENAVLEDNING

TILLFÄLLIG NYTTJÄNDERÄTT I 60 MÅNADER FRÅN DET ATT MARKEN TAGITS I ANSPRÅK

T1 FÖR BYGGTRAFIK
T2 FÖR ETABLERING
T3 FÖR ANLÄGGNINGSARBETEN OCH BYGGTRAFIK
T4 FÖR UPPLÄGGNING AV JORD- OCH BERGMASSOR
T5 FÖR UPPLÄGGNING AV TORV
T6 FÖR ANLÄGGNINGSARBETEN

VERKSAMHETER/ÄTGÄRDER SOM UNDANTAS FRÅN FÖRBUD ENLIGT MILJÖBALKEN
FÖRBUDEN SOM AVSER VERKSAMHETER ELLER ÄTGÄRDER INOM GENERELLT BIODIVERSITÄTSMÅL (7:11 12 ST. MB) GÄLLER INTE BYGGANDE AV JÄRNVÄG.
FÖRBUDEN MOT ÄTGÄRDER INOM STRANDSKYDDSMÅL (7:15 MB) GÄLLER INTE VID BYGGANDE AV ALLMÄN VÄG OCH JÄRNVÄG.

OMRÅDE SOM BERÖRS AV STRANDSKYDD

SKYDDIGHETEN ATT GÖRA ANMÄLAN FÖR SAMRÅD ENLIGT 12:6 MB GÄLLER INTE FÖR DE VERKSAMHETER OCH ÄTGÄRDER SOM BEHÖVS FÖR ATT BYGGA JÄRNVÄG/VÄG OCH SOM FASTSTÄLLS OCH INGÅR I JÄRNVÄGSMARK/VÄGOMRÅDE FÖR ALLMÄN VÄG ELLER OMRÅDE FÖR TILLFÄLLIG NYTTJÄNDERÄTT.

ÄTGÄRDER SOM UNDANTAS FRÅN KRAV PÅ BYGGLOV

BYGGLOV KRÄVS INTE FÖR TRANSFORMATÖRSTATIONER

SKYDDSAÄTGÄRDER OCH FÖRSIKTIGHETSMÅTT

SK1 - SKYDDSAÄTGÄRD FÖR GRUNDVATTENFÖREKOMST
SK2 - PASSAGE FÖR MÄNNISKOR OCH MEDELSTORA DJUR
SK3 - PASSAGE FÖR MÄNNISKOR OCH STORA DJUR
SK4 - PASSAGE FÖR SMÅDJUR
SK5 - BULLERSKYDDSVALL, ÖK +2,00 M ÖVER RÖK (RÖK=RÄLSÖVERKANT)
SK6 - BULLERSKYDDSVALL, ÖK +3,00 M ÖVER RÖK (RÖK=RÄLSÖVERKANT)
SK7 - BULLERSKYDDSVALL, ÖK +2,80 M ÖVER RÖK (RÖK=RÄLSÖVERKANT)
SK8 - BULLERSKYDDSVALL, ÖK +3,20 M ÖVER RÖK (RÖK=RÄLSÖVERKANT)
SK9 - BULLERSKYDDSVALL, ÖK +2,30 M ÖVER RÖK (RÖK=RÄLSÖVERKANT)
SK10 - BULLERSKYDDSSKÄRM, ÖK +1,50 M ÖVER RÖK (RÖK=RÄLSÖVERKANT)
SK11 - BULLERSKYDDSSKÄRM, ÖK +2,40 M ÖVER RÖK (RÖK=RÄLSÖVERKANT)
SK12 - SPÄNNINGSSKÄRM, ÖK +0,73 M ÖVER RÖK (RÖK=RÄLSÖVERKANT)
SK13 - BULLERSKYDDSVALL FÖR VÄG E4
SK14 - EJBUDANDE OM BULLERSKYDDSAÄTGÄRDER I FORM AV FASADÄTGÄRDER SAMT LOKALT SKYDD VID UTEPLATS
SK15 - EJBUDANDE OM BULLERSKYDDSAÄTGÄRDER I FORM AV LOKALT SKYDD VID UTEPLATS
SK16 - EJBUDANDE OM BULLERSKYDDSAÄTGÄRDER I FORM AV FASADÄTGÄRDER

SÄRSKILDA BESLUT SOM TAS I SAMBAND MED JÄRNVÄGSPLAN

INDRAGNING AV VÄG FRÅN ALLMÄNT UNDERHÅLL

BEFINTLIGT

BYGGNAD
E ELLEDNING MARK
T TELELEDNING MARK
HSP HÖGSPÄNNINGSLEDNING MARK
HSP HÖGSPÄNNINGSLEDNING LUF
VÄGBANESKÄR
NIVÅKURVA MED ANGIVEN HÖJD

ÖVRIGA BETECKNINGAR

TRAKTGRÄNS
FASTIGHETSGRÄNS
FASTIGHETSBETECKNING
179 NYTT STÅNGSEL LÄNGS ANSLUTANDE VÄGAR OMFATTAR VÄGOMRÅDET 1 M PÅ VÄRDERA SIDA OM STÅNGSLET/GRINDEN

SKELLEFTÅ
INNERVIK
YTTERRVIK
BUREÅ
ROBERTSBERG

ÖSKA: 1:2000

0 40 80 120 160 200

JÄRNVÄGSPLAN	
LEVERANTÖR www.afconsult.com	AVDELNING LEVERANS/ÄNDRINGS-PM
TRAFIKVERKET	TEKNIKOMRÅDE
SKAPAD AV L. JOHANSSON	UPPRÄGINGSNUMMER 731561
GRANSKAD AV M. NYBERG	KONSTRUKTIONNUMMER
GRANSKAD AV M. SVANBERG	PLANKARTA
SKALA 1:2000	FORMAT A1
DATUM 2020-04-27	RITINGSNUMMER FÖRVALTNING
BLAD 0151	NÄSTA BLAD
ANMÄRKNINGAR	

