

Holmsjön

S

5:45>8

S:18

JP06-11-451-00-107_125-0007
JP06-11-451-00-107_125-0008

JP06-11-451-00-107_125-0006
JP06-11-451-00-107_125-0007

JP06-11-451-00-107_125-0007
JP06-11-451-00-107_125-0061

JP06-11-451-00-107_125-0007
JP06-11-451-00-107_125-0071

TECKENFÖRKLARING

KOORDINATSYSTEM

SYSTEM I PLAN: SWEREF 99 20 15
SYSTEM I HÖJD: RH 2000

NY ANLÄGGNING

0+000 NY JÄRNVÄG, SPÅRMITT,
MED LÄNGDMÄTNINGSSTRECK OCH
HÖJDSÄTTNING (RÖK+RÄLSÖVERKANT)
+0,0 NY VÄXEL

+0,0 NY VÄG/JUSTERAD VÄG, VÄGBANEKANTER
MED LÄNGDMÄTNINGSSTRECK
OCH HÖJDSÄTTNING

NYTT STÅNGSEL
NYTT VÄGRÄCKE

NY JÄRNVÄGSBRO/VÄGBRO

MARKANSPRÅK

GRÄNS FÖR JÄRNVÄGSMARK/
GRÄNS FÖR VÄGOMRÅDE

AVGRÄNSNING MELLAN OLIKA
TYPER AV MARKANSPRÅK

NY JÄRNVÄGSMARK

NY JÄRNVÄGSMARK MED SERVITUTSRÄTT

J1 FÖR SERVICEVÄG

J2 FÖR TRÄDSÄKING/UNDERHÅLL STÅNGSEL

J3 FÖR UNDERHÅLL/RENSNING OCH
VATTENAVLEDNING

J3.VH FÖR VATTENLEDNING, DIKE ELLER RÖR
OCH NYTT VÄGOMRÅDE MED INSKRÄNKT
VÄGRÄTT FÖR KOMMUNAL ALLMÄN VÄG

J4 FÖR FÖRÖRRINGSDAMM

J5 FÖR JÄRNVÄGSBRO/TRÄDSÄKING

J6 FÖR SIR-MAST

J6.VI FÖR JÄRNVÄGSBRO OCH VÄGOMRÅDE
MED INSKRÄNKT VÄGRÄTT

J8 FÖR DAGVATTENLEDNING

NYTT VÄGOMRÅDE

V MED VÄGRÄTT

V.KA MED VÄGRÄTT FÖR KOMMUNAL
ALLMÄN VÄG

NYTT VÄGOMRÅDE MED INSKRÄNKT VÄGRÄTT

VI FÖR UNDERHÅLL/RENSNING OCH
VATTENAVLEDNING

TILFÄLLIG NYTTJÄNDERÄTT I 60 MÅNADER FRÅN DET ATT
MARKEN TAGITS I ANSPRÅK

T1 FÖR BYGGTRAFIK

T2 FÖR ETABLERING

T3 FÖR ANLÄGGNINGSARBETEN OCH BYGGTRAFIK

T4 FÖR UPPLÄGGNING AV JORD- OCH BERGMASSOR

T5 FÖR UPPLÄGGNING AV TORV

T6 FÖR ANLÄGGNINGSARBETEN

VERKSAMHETER/ÅTGÄRDER SOM UNDANTAS
FRÅN FÖRBUD ENLIGT MILJÖBALKEN

FÖRBUDEN SOM AVSER VERKSAMHET ELLER ÅTGÄRD INOM
GENERELLT BIODIVERSITÄTSMÅL (7:11 12 ST. MB) GÄLLER
INTE BYGGANDE AV JÄRNVÄG

FÖRBUDEN MOT ÅTGÄRDER INOM STRANDSKYDDSMÅL (7:15 MB)
GÄLLER INTE VID BYGGANDE AV ALLMÄN VÄG OCH JÄRNVÄG

OMRÅDE SOM BERÖRS AV STRANDSKYDD

SKYDDIGHETEN ATT GÖRA ANMÄLAN FÖR SAMRÅD ENLIGT 12:6 MB
GÄLLER INTE FÖR DE VERKSAMHETER OCH ÅTGÄRDER SOM BEHÖVS
FÖR ATT BYGGA JÄRNVÄG/VÄG OCH SOM FASTSTÄLLS OCH
INGÅR I JÄRNVÄGSMARK/VÄGOMRÅDE FÖR ALLMÄN VÄG ELLER
OMRÅDE FÖR TILFÄLLIG NYTTJÄNDERÄTT.

ÅTGÄRDER SOM UNDANTAS FRÅN KRAV PÅ BYGGLOV

OMRÅDE DÄR VISSA ÅTGÄRDER
UNDANTAS FRÅN BYGGLOV

BYGGLOV KRÄVS INTE FÖR
TRANSFORMATÖRSTATIONER

SKYDDÅTGÄRDER OCH FÖRSIKTIGHETSMÅTT

MARKERING ELLER AVGRÄNSNING AV
SKYDDÅTGÄRDER OCH FÖRSIKTIGHETSMÅTT

SK1 - SKYDDÅTGÄRD FÖR GRUNDVATTENFÖREKOMST

SK2 - PASSAGE FÖR MÄNNISKOR OCH MEDELSTORA DJUR

SK3 - PASSAGE FÖR MÄNNISKOR OCH STORA DJUR

SK4 - PASSAGE FÖR SMÅDJUR

SK5 - BULLERSKYDDSVALL, ÖK +2,00 M ÖVER RÖK
(RÖK+RÄLSÖVERKANT)

SK6 - BULLERSKYDDSVALL, ÖK +3,00 M ÖVER RÖK
(RÖK+RÄLSÖVERKANT)

SK7 - BULLERSKYDDSVALL, ÖK +2,80 M ÖVER RÖK
(RÖK+RÄLSÖVERKANT)

SK8 - BULLERSKYDDSVALL, ÖK +3,20 M ÖVER RÖK
(RÖK+RÄLSÖVERKANT)

SK9 - BULLERSKYDDSVALL, ÖK +2,30 M ÖVER RÖK
(RÖK+RÄLSÖVERKANT)

SK10 - BULLERSKYDDSSKÄRM, ÖK +1,50 M ÖVER RÖK
(RÖK+RÄLSÖVERKANT)

SK11 - BULLERSKYDDSSKÄRM, ÖK +2,40 M ÖVER RÖK
(RÖK+RÄLSÖVERKANT)

SK12 - SPÅRNÄRA BULLERSKYDD, ÖK +0,73 M ÖVER RÖK
(RÖK+RÄLSÖVERKANT)

SK13 - BULLERSKYDDSVALL FÖR VÄG E4

SK14 - ERBJUDANDE OM BULLERSKYDDÅTGÄRDER I FORM
AV FASADÅTGÄRDER SAMT LOKALT SKYDD VID UTEPLATS

SK15 - ERBJUDANDE OM BULLERSKYDDÅTGÄRDER I FORM
AV LOKALT SKYDD VID UTEPLATS

SK16 - ERBJUDANDE OM BULLERSKYDDÅTGÄRDER I FORM
AV FASADÅTGÄRDER

SÄRSKILDA BESLUT SOM TAS I SAMBAND MED JÄRNVÄGSPLAN

INDRAGNING AV VÄG FRÅN ALLMÄNT UNDERHÅLL

BEFINTLIGT

BYGGNAD

E ELLEDNING MARK

T TELELEDNING MARK

HSP HÖGSPÄNNINGSLEDNING MARK

HSP HÖGSPÄNNINGSLEDNING LUFT

VÄGBANEKANT

NIVÅKURVA MED ANGIVEN HÖJD

ÖVRIGA BETECKNINGAR

TRAKTGRÄNS

FASTIGHETSGRÄNS

FASTIGHETSBETECKNING

NYTT STÅNGSEL LÄNGS ANSLUTANDE
VÄGAR OMFATTAR VÄGOMRÅDET 1 M
PÅ VARDERA SIDA OM STÅNGSLET/GRINDEN

SKELLEFTÅ

INNERVIK

YTTERRVIK

BUREÅ

ROBERTSBERG

Den här ritning är Trafikverkets egendom. Allt obehörigt
begärande av ritningen beivras enligt lag.

TRAFIKVERKET


0 40 80 120 160 200
Skala: 1: 2000

JÄRNVÄGSPLAN			
LEVERANTÖR	AVDELNING	LEVERANS/ÄNDRINGS-PM	TEKNIKOMRÅDE
www.afconsult.com	UPPDRAGSNUMMER 731561	KONSTRUKTIONSDOKUMENT	GRANSKNINGSSTATUS / SYFTE
TRAFIKVERKET	NORRBOTNIABANAN		HANDLINGSSTYP
SKAPAD AV L. JOHANSSON	YTTERRBYN - SKELLEFTÅ C		GRANSKNINGSHANDLING
GRANSKAD AV M. NYBERG	JP06, GRANDBODARNÄ - SÖDRA TUVAN		ANLÄGGNINGSTYP
PLANKARTA	SKALA	FORMAT	MARK
LOKALISERAD AV M. SVANBERG	1:2000	A1	113 +000 - 114 +000
DATA	2020-04-27	DRITINGSNUMMER FÖRVALTNING	PROJEKTERHETER
			JP06-11-451-00
			14.4
			0007
			0008
			ANM.

ids_jrename

plottname

ids_username

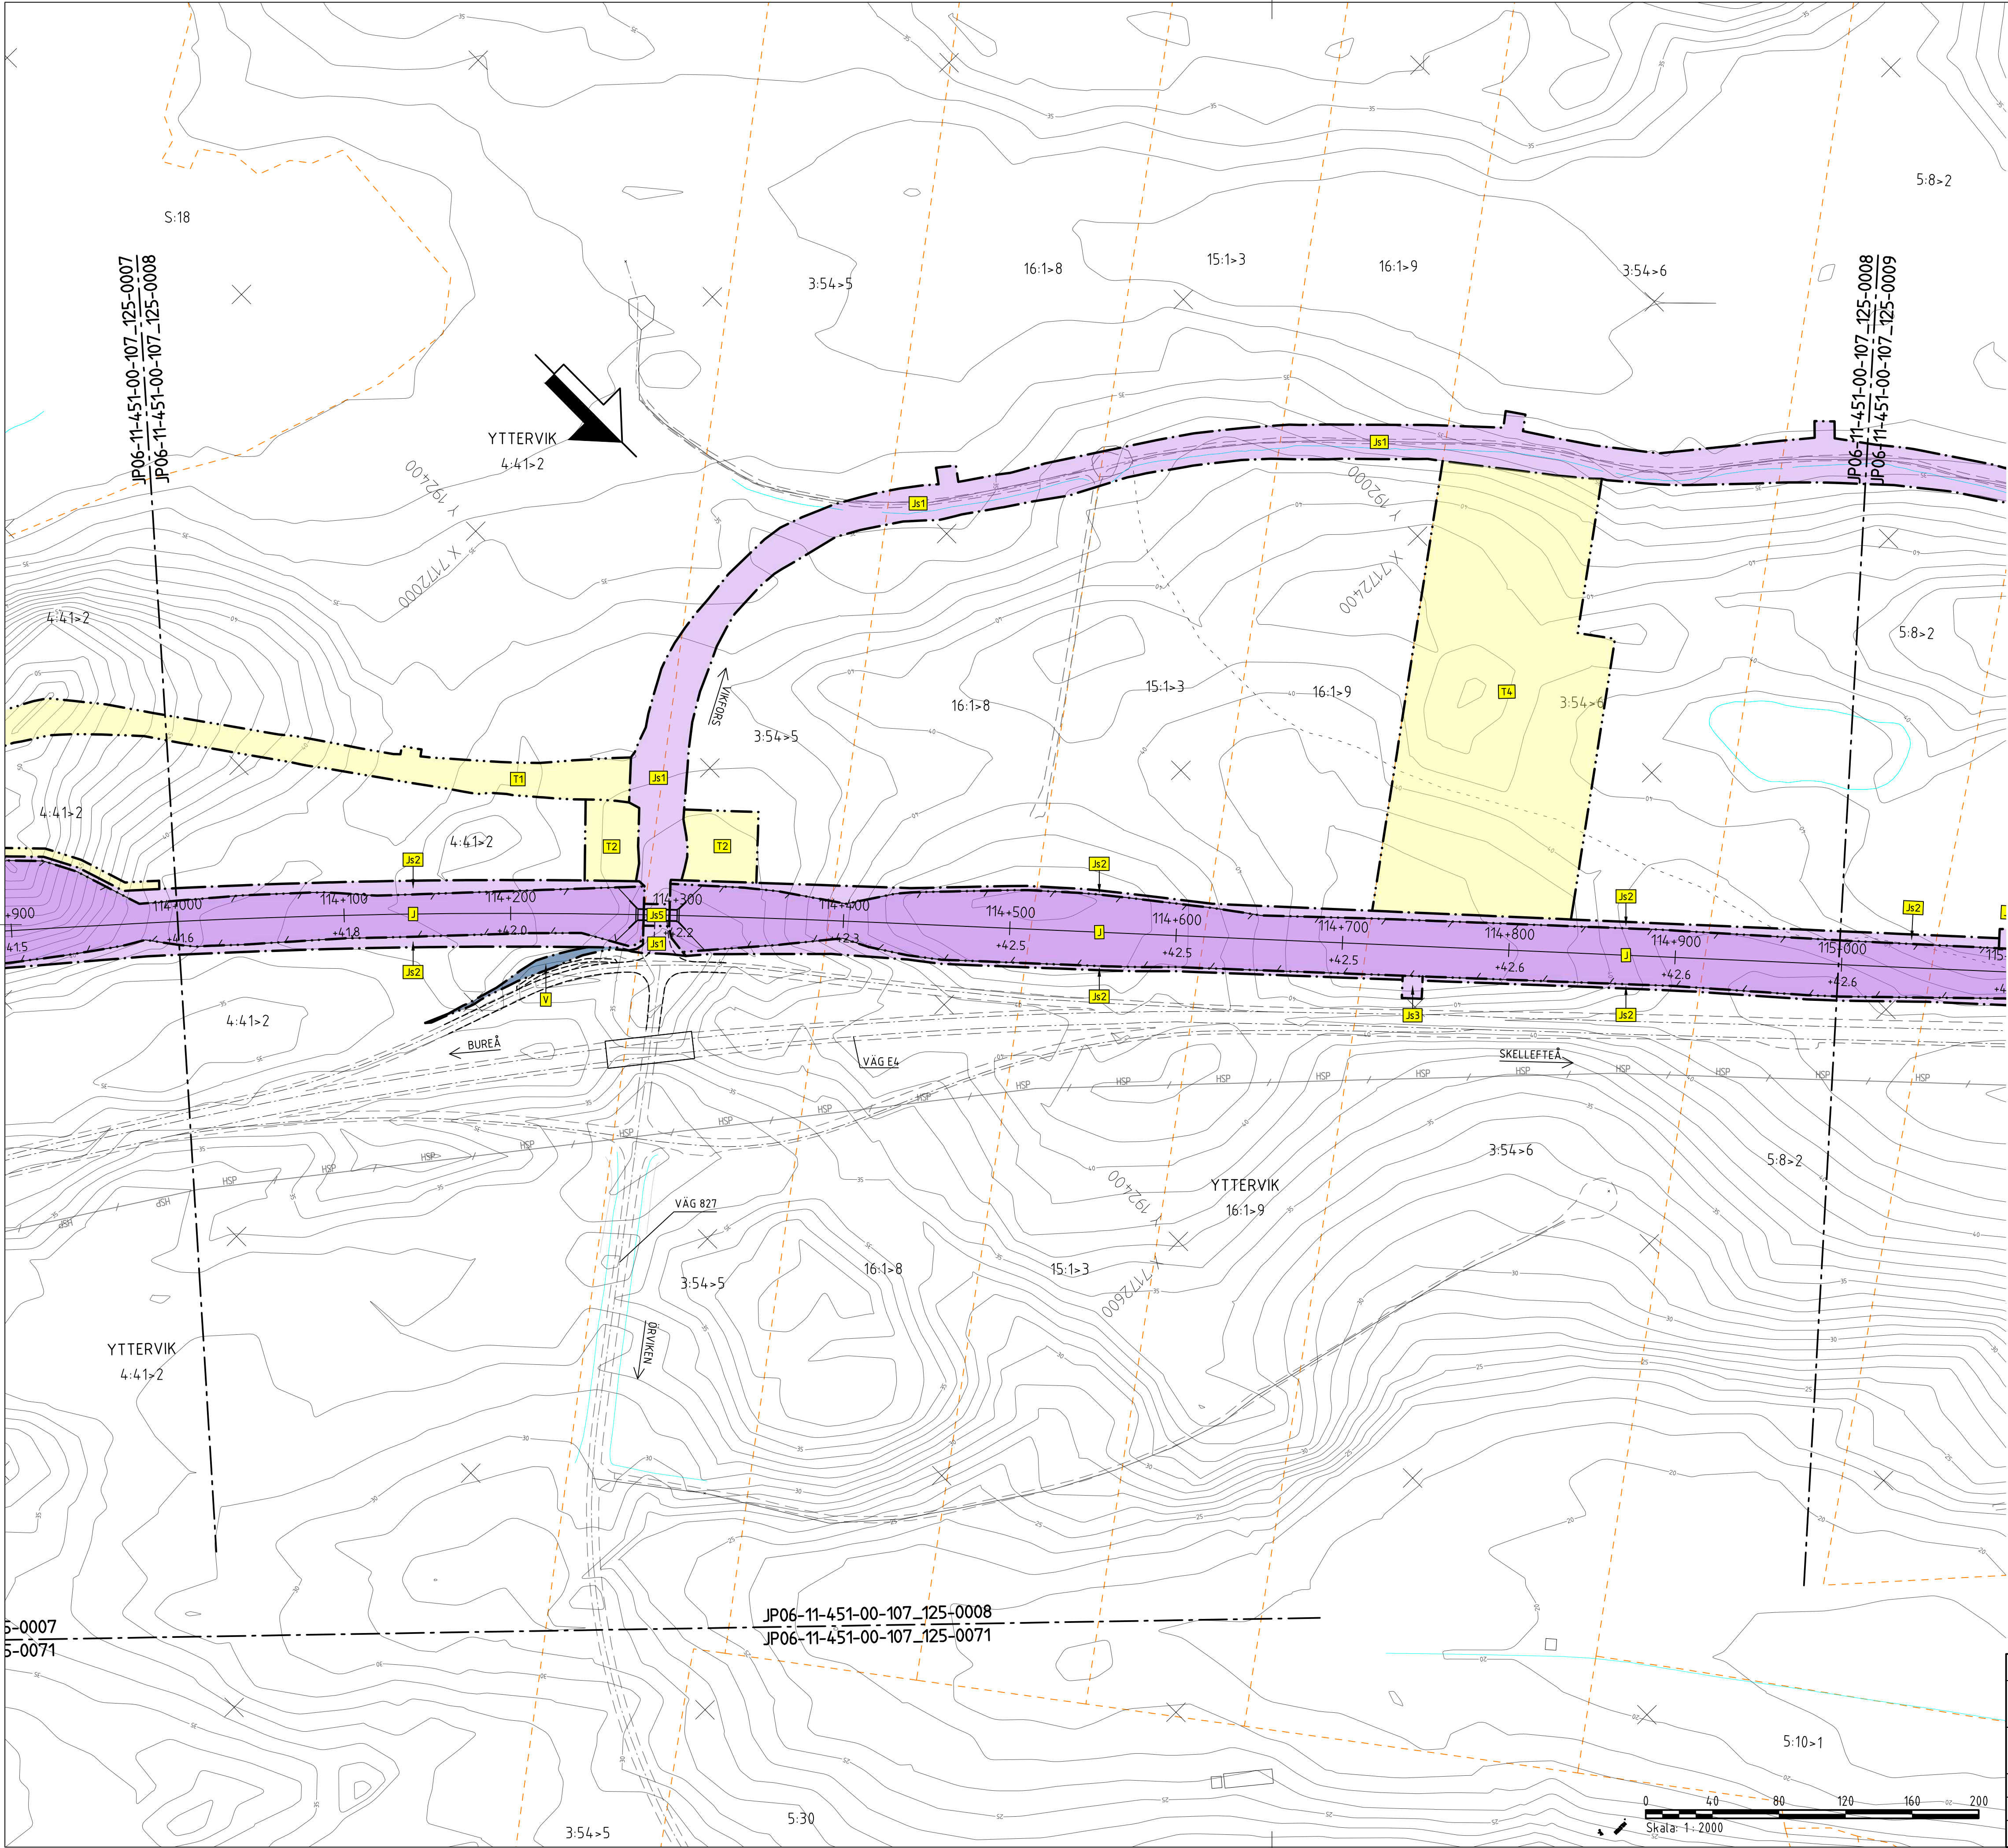

TECKENFÖRKLARING

KOORDINATSYSTEM
SYSTEM I PLAN: SWEREF 99 20 15
SYSTEM I HÖJD: RH 2000

NY ANLÄGGNING
0+000 NY JÄRNVÄG, SPÅRMITT, MED LÄNGDMÄTNINGSSTRECK OCH HÖJDSÄTTNING (RÖK+RALSOVERKANT)
+0,0 NY VÄXEL

NY VÄG/JUSTERAD VÄG, VÄGBANEKANTER MED LÄNGDMÄTNINGSSTRECK OCH HÖJDSÄTTNING
NYTT STÅNGSEL
NYTT VÄGRÄCKE
NY JÄRNVÄGSBRO/VÄGBRO

MARKANSPRÅK
GRÄNS FÖR JÄRNVÄGSMARK/GRÄNS FÖR VÄGBANEMARK
AVGRÄNSNING MELLAN OLIKA TYPER AV MARKANSPRÅK

NY JÄRNVÄGSMARK
J MED ÄGANDERÄTT

NY JÄRNVÄGSMARK MED SERVITUTSRÄTT
J1 FÖR SERVICEVÄG
J2 FÖR TRÄDSÄKRING/UNDERHÅLL STÅNGSEL
J3 FÖR UNDERHÅLL/RENSNING OCH VATTENAVLEDNING
J3.1 VIK FÖR VATTENLEDNING, DIKE ELLER RÖR OCH NYTT VÄGBANEMARK MED INSKRÄNKT VÄGRÄTT FÖR KOMMUNAL ALLMÄN VÄG
J4 FÖR FÖRÖRRINGSKAMM
J5 FÖR JÄRNVÄGSBRO/TRÄDSÄKRING
J6 FÖR SJ-MAST
J7 VIK FÖR JÄRNVÄGSBRO OCH VÄGBANEMARK MED INSKRÄNKT VÄGRÄTT
J8 FÖR DAGVATTENLEDNING

NYTT VÄGBANEMARK
V MED VÄGRÄTT
V.KA MED VÄGRÄTT FÖR KOMMUNAL ALLMÄN VÄG

NYTT VÄGBANEMARK MED INSKRÄNKT VÄGRÄTT
VI FÖR UNDERHÅLL/RENSNING OCH VATTENAVLEDNING

TILLFÄLLIG NYTTJÄNDERÄTT I 60 MÅNADER FRÅN DET ATT MARKEN TAGITS I ANSPRÅK
T1 FÖR BYGGTRAFIK
T2 FÖR ETABLERING
T3 FÖR ANLÄGGNINGSARBETEN OCH BYGGTRAFIK
T4 FÖR UPPLÄGGNING AV JORD- OCH BERGMASSOR
T5 FÖR UPPLÄGGNING AV TORV
T6 FÖR ANLÄGGNINGSARBETEN

VERKSAMHETER/ÅTGÄRDER SOM UNDANTAS FRÅN FÖRBUD ENLIGT MILJÖBALKEN
FÖRBUDEN SOM AVSER VERKSAMHET ELLER ÅTGÄRD INOM GENERELLT BIODIVERSITÄTSMÅL (7:11 12 ST. MB) GÄLLER INTE BYGGANDE AV JÄRNVÄG.
FÖRBUDEN MOT ÅTGÄRDER INOM STRANDSKYDDSMÅL (7:15 MB) GÄLLER INTE VID BYGGANDE AV ALLMÄN VÄG OCH JÄRNVÄG.

OMRÅDE SOM BERÖRS AV STRANDSKYDD

SKYDDIGHETEN ATT GÖRA ANMÄLAN FÖR SAMRÅD ENLIGT 12:6 MB GÄLLER INTE FÖR DE VERKSAMHETER OCH ÅTGÄRDER SOM BEHOVS FÖR ATT BYGGA JÄRNVÄG/VÄGBANEMARK OCH SOM FASTSTÄLLS OCH INGÅR I JÄRNVÄGSMARK/VÄGBANEMARK FÖR ALLMÄN VÄG ELLER OMRÅDE FÖR TILLFÄLLIG NYTTJÄNDERÄTT.

ÅTGÄRDER SOM UNDANTAS FRÅN KRAV PÅ BYGGLOV
..... MARKERING ELLER AVGRÄNSNING AV OMRÅDE DÄR Vissa ÅTGÄRDER UNDANTAS FRÅN BYGGLOV
[BT] BYGGLOV KRÄVS INTE FÖR TRANSFORMATÖRSTATIONER

SKYDDÅTGÄRDER OCH FÖRSIKTIGHETSMÅTT
..... MARKERING ELLER AVGRÄNSNING AV SKYDDÅTGÄRDER OCH FÖRSIKTIGHETSMÅTT

SK1 - SKYDDÅTGÄRD FÖR GRUNDVATTENFÖREKOMST
SK2 - PASSAGE FÖR MÄNNISKOR OCH MEDELSTORA DJUR
SK3 - PASSAGE FÖR MÄNNISKOR OCH STORA DJUR
SK4 - PASSAGE FÖR SKADJUR
SK5 - BULLERSKYDDSVALL, ÖK +2,00 M ÖVER RÖK (RÖK+RALSOVERKANT)
SK6 - BULLERSKYDDSVALL, ÖK +3,00 M ÖVER RÖK (RÖK+RALSOVERKANT)
SK7 - BULLERSKYDDSVALL, ÖK +2,80 M ÖVER RÖK (RÖK+RALSOVERKANT)
SK8 - BULLERSKYDDSVALL, ÖK +3,20 M ÖVER RÖK (RÖK+RALSOVERKANT)
SK9 - BULLERSKYDDSVALL, ÖK +2,30 M ÖVER RÖK (RÖK+RALSOVERKANT)
SK10 - BULLERSKYDDSKÄRM, ÖK +1,50 M ÖVER RÖK (RÖK+RALSOVERKANT)
SK11 - BULLERSKYDDSKÄRM, ÖK +2,40 M ÖVER RÖK (RÖK+RALSOVERKANT)
SK12 - SPÄNNARE BULLERSKYDD, ÖK +0,73 M ÖVER RÖK (RÖK+RALSOVERKANT)
SK13 - BULLERSKYDDSVALL FÖR VÄG E4
SK14 - ERBJUDANDE OM BULLERSKYDDÅTGÄRDER I FORM AV FASADÅTGÄRDER SAMT LOKALT SKYDD VID UTEPLATS
SK15 - ERBJUDANDE OM BULLERSKYDDÅTGÄRDER I FORM AV LOKALT SKYDD VID UTEPLATS
SK16 - ERBJUDANDE OM BULLERSKYDDÅTGÄRDER I FORM AV FASADÅTGÄRDER

SÄRSKILDA BESLUT SOM TAS I SAMBAND MED JÄRNVÄGSPLAN
XX INDRAGNING AV VÄG FRÅN ALLMÄN UNDERHÅLL

BEFINTLIGT
BYGGNAD
E ELLEDNING MARK
T TELELEDNING MARK
HSP HÖGSPÄNNINGSLEDNING MARK
HSP HÖGSPÄNNINGSLEDNING LUF
VÄGBANEKANT
20 NIVÅKURVA MED ANGIVEN HÖJD

ÖVRIGA BETECKNINGAR
TRAKTGRÄNS
FASTIGHETSGRÄNS
FASTIGHETSBECKENING
NYTT STÅNGSEL LÄNGS ANSLUTANDE VÄGAR OMFATTAR VÄGBANEMARK 1 M PÅ VARDERA SIDA OM STÅNGSEL/GRINDEN

SKELLEFTÅ
INNERVIK
YTTERVIK
BUREÅ
ROBERTSBERG

VERKSAMHETER/ÅTGÄRDER SOM UNDANTAS FRÅN FÖRBUD ENLIGT MILJÖBALKEN

SKYDDIGHETEN ATT GÖRA ANMÄLAN FÖR SAMRÅD ENLIGT 12:6 MB GÄLLER INTE FÖR DE VERKSAMHETER OCH ÅTGÄRDER SOM BEHOVS FÖR ATT BYGGA JÄRNVÄG/VÄGBANEMARK OCH SOM FASTSTÄLLS OCH INGÅR I JÄRNVÄGSMARK/VÄGBANEMARK FÖR ALLMÄN VÄG ELLER OMRÅDE FÖR TILLFÄLLIG NYTTJÄNDERÄTT.

TYP AV PLAN

LEVERANTÖR

www.afconsult.com

TRAFIKVERKET

BRÄD AV L. JOHANSSON

GRANSKAD AV M. NYBERG

GRANSKAD AV M. SVANBERG

AVDELNING

UPPDRAGSNUMMER 731561

KONSTRUKTIONSNUMMER

TEKNISKT

GRANSKNINGSSTATUS / SYFTE

HANDLINGSPLAN

GRANSKNINGSHANDLING

ANLÄGGNINGSTYP

MARK

PROJEKTERING

114 +000 - 115 +000

PANEL 14.4

PLANKARTA

SKALA

1:2000

FORMAT


A1

DRITINGSNUMMER FÖRVALTNING

0008

0009

ANDR.

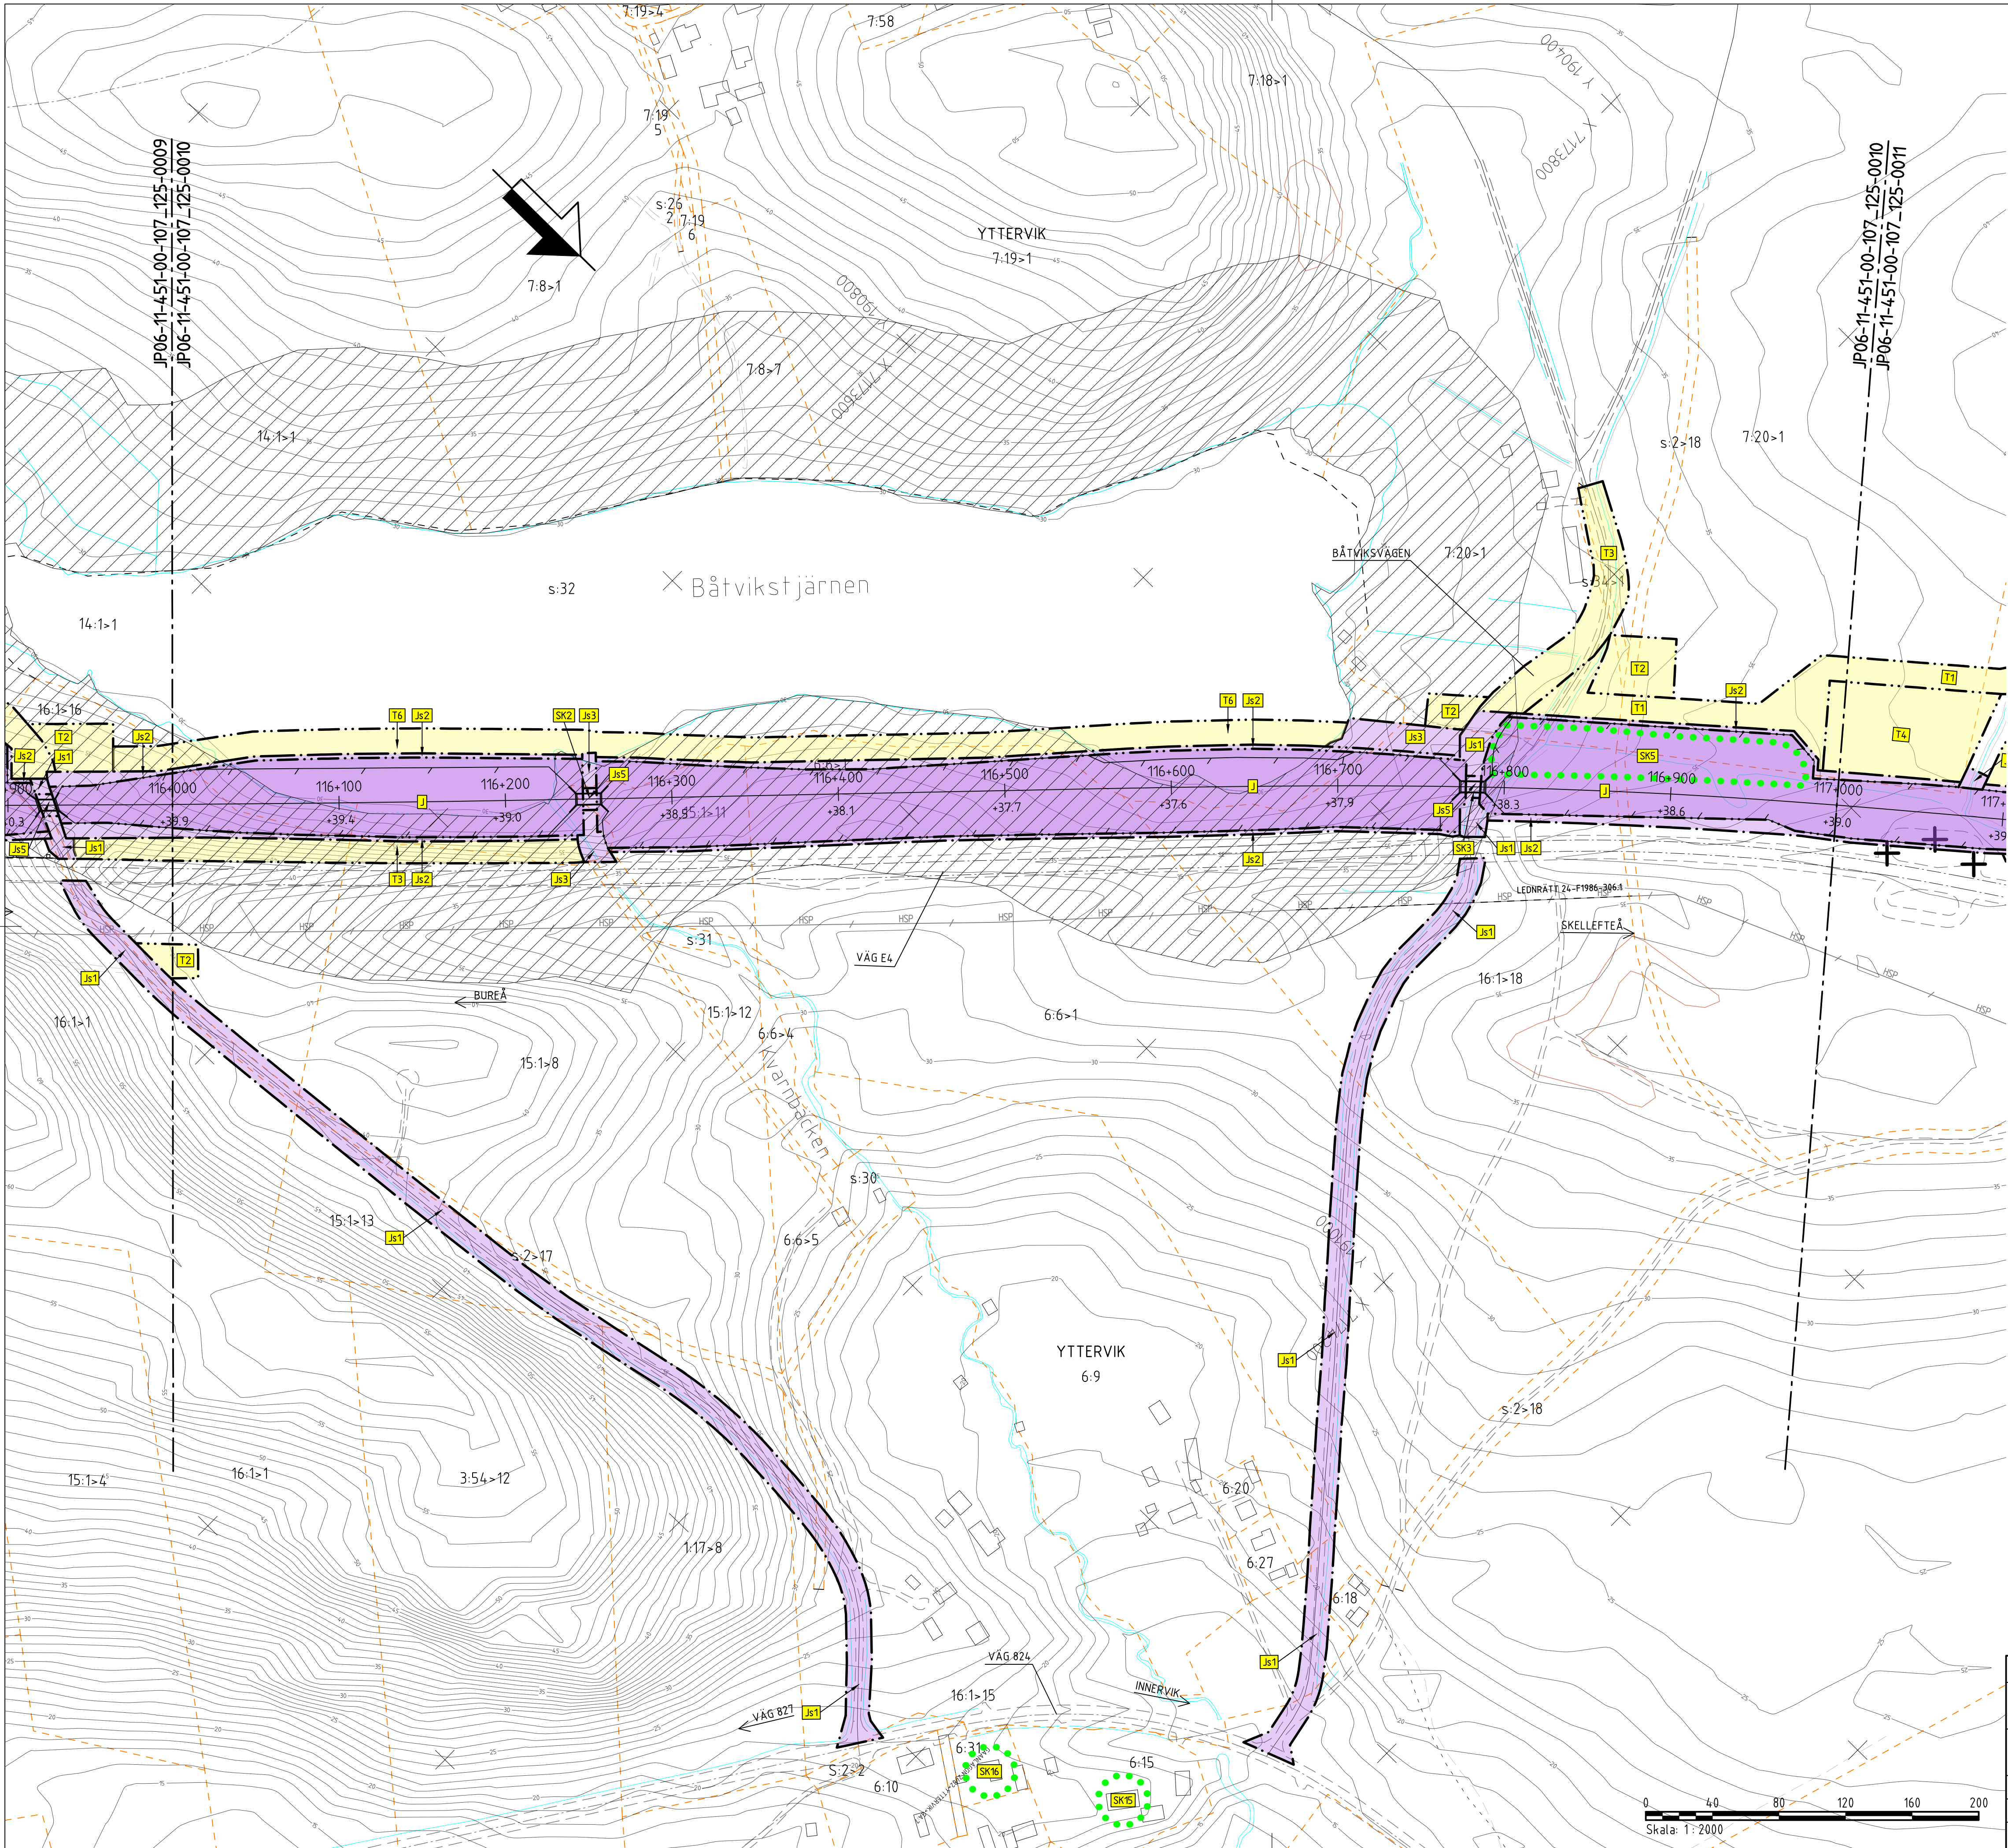

TECKENFÖRKLARING

KOORDINATSYSTEM
SYSTEM I PLAN: SWEREF 99 20 15
SYSTEM I HÖJD: RH 2000

NY ANLÄGGNING
0+000 NY JÄRNVÄG, SPÅRMITT, MED LÄNGDMÄTNINGSSTRECK OCH HÖJDSÄTTNING (RÖK+RALSOVERKANT)
+0,0 NY VÄXEL

NY VÄG/JUSTERAD VÄG, VÄGBANEKANTER MED LÄNGDMÄTNINGSSTRECK OCH HÖJDSÄTTNING
0/000 NYTT STÅNGSEL
NYTT VÄGRÄCKE
NY JÄRNVÄGSBRO/VÄGBRO

MARKNSPRÅK
GRÄNS FÖR JÄRNVÄGSMARK/GRÄNS FÖR VÄGOMRÅDE
AVGRÄNSNING MELLAN OLKA TYPER AV MARKNSPRÅK

NY JÄRNVÄGSMARK
J MED ÄGANDERÄTT

NY JÄRNVÄGSMARK MED SERVITUTSRÄTT
J1 FÖR SERVICEVÄG
J2 FÖR TRÄDSÄKRING/UNDERHÅLL STÅNGSEL
J3 FÖR UNDERHÅLL/RENSNING OCH VATTENAVLEDNING
J3.VHKA FÖR VATTENLEDNING, DIKE ELLER RÖR OCH NYTT VÄGOMRÅDE MED INSKRÄNKT VÄGRÄTT FÖR KOMMUNAL ALLMÄN VÄG
J4 FÖR FÖRDRÖJNINGSDAMM
J5 FÖR JÄRNVÄGSBRO/TRÄDSÄKRING
J6 FÖR SIR-MAST
J6.VI FÖR JÄRNVÄGSBRO OCH VÄGOMRÅDE MED INSKRÄNKT VÄGRÄTT
J8 FÖR DAGVATTENLEDNING

NYTT VÄGOMRÅDE
V MED VÄGRÄTT
V.KA MED VÄGRÄTT FÖR KOMMUNAL ALLMÄN VÄG

NYTT VÄGOMRÅDE MED INSKRÄNKT VÄGRÄTT
VI FÖR UNDERHÅLL/RENSNING OCH VATTENAVLEDNING

TILFÄLLIG NYTTJÄNDERÄTT I 60 MÅNADER FRÅN DET ATT MARKEN TAGITS I ANSPRÅK
T1 FÖR BYGGTRAFIK
T2 FÖR ETABLERING
T3 FÖR ANLÄGGNINGSARBETEN OCH BYGGTRAFIK
T4 FÖR UPPLÄGGNING AV JORD- OCH BERGMASSOR
T5 FÖR UPPLÄGGNING AV TORV
T6 FÖR ANLÄGGNINGSARBETEN

VERKSAMHETER/ÅTGÄRDER SOM UNDANTAS FRÅN FÖRBUD ENLIGT MILJÖBALKEN
FÖRBUDEN SOM AVSER VERKSAMHET ELLER ÅTGÄRD INOM GENERELLT BIOTOPSKYDDOMRÅDE (7:11 12 ST. MB) GÄLLER INTE BYGGANDE AV JÄRNVÄG.
FÖRBUDEN MOT ÅTGÄRDER INOM STRANDSKYDDOMRÅDE (7:15 MB) GÄLLER INTE VID BYGGANDE AV ALLMÄN VÄG OCH JÄRNVÄG.

OMRÅDE SOM BERÖRS AV STRANDSKYDD

SKYDDIGHETEN ATT GÖRA ANMÄLAN FÖR SAMRÅD ENLIGT 12:6 MB GÄLLER INTE FÖR DE VERKSAMHETER OCH ÅTGÄRDER SOM BEHÖVS FÖR ATT BYGGA JÄRNVÄG/VÄGEN OCH SOM FASTSTÄLLS OCH INGÅR I JÄRNVÄGSMARK/VÄGOMRÅDE FÖR ALLMÄN VÄG ELLER OMRÅDE FÖR TILFÄLLIG NYTTJÄNDERÄTT.

ÅTGÄRDER SOM UNDANTAS FRÅN KRAV PÅ BYGGLOV
..... MARKERING ELLER AVGRÄNSNING AV OMRÅDE DÄR VISSA ÅTGÄRDER UNDANTAS FRÅN BYGGLOV
[BT] BYGGLOV KRÄVS INTE FÖR TRANSFORMATÖRSTATIONER

SKYDDÅTGÄRDER OCH FÖRSIKTIGHETSMÅTT
..... MARKERING ELLER AVGRÄNSNING AV SKYDDÅTGÄRDER OCH FÖRSIKTIGHETSMÅTT

SK1 - SKYDDÅTGÄRD FÖR GRUNDVATTENFÖREKOMST
SK2 - PASSAGE FÖR MÄNNISKOR OCH MEDELSTORA DJUR
SK3 - PASSAGE FÖR MÄNNISKOR OCH STORA DJUR
SK4 - PASSAGE FÖR SMÅDJUR
SK5 - BULLERSKYDDSVALL, ÖK +2,00 M ÖVER RÖK (RÖK+RALSOVERKANT)
SK6 - BULLERSKYDDSVALL, ÖK +3,00 M ÖVER RÖK (RÖK+RALSOVERKANT)
SK7 - BULLERSKYDDSVALL, ÖK +2,80 M ÖVER RÖK (RÖK+RALSOVERKANT)
SK8 - BULLERSKYDDSVALL, ÖK +3,20 M ÖVER RÖK (RÖK+RALSOVERKANT)
SK9 - BULLERSKYDDSVALL, ÖK +2,30 M ÖVER RÖK (RÖK+RALSOVERKANT)
SK10 - BULLERSKYDDSSKÄRM, ÖK +1,50 M ÖVER RÖK (RÖK+RALSOVERKANT)
SK11 - BULLERSKYDDSSKÄRM, ÖK +2,40 M ÖVER RÖK (RÖK+RALSOVERKANT)
SK12 - SPÄRRÄROR BULLERSKYDD, ÖK +0,73 M ÖVER RÖK (RÖK+RALSOVERKANT)
SK13 - BULLERSKYDDSVALL FÖR VÄG E4
SK14 - ERBJUDANDE OM BULLERSKYDDÅTGÄRDER I FORM AV FASADÅTGÄRDER SAMT LOKALT SKYDD VID UTEPLATS
SK15 - ERBJUDANDE OM BULLERSKYDDÅTGÄRDER I FORM AV LOKALT SKYDD VID UTEPLATS
SK16 - ERBJUDANDE OM BULLERSKYDDÅTGÄRDER I FORM AV FASADÅTGÄRDER

SÄRSKILDA BESLUT SOM TAS I SAMBAND MED JÄRNVÄGSPLAN
XX INDRAGNING AV VÄG FRÅN ALLMÄNT UNDERHÅLL

BEFINTLIGT
BYGGNAD
E ELLEDNING MARK
T TELELEDNING MARK
HSP HÖGSPÄNNINGSLEDNING MARK
HSP HÖGSPÄNNINGSLEDNING LUF
VÄGBANEKANT
20 NIVÅKURVA MED ANGIVEN HÖJD

ÖVRIGA BETECKNINGAR
TRAKTGRÄNS
FASTIGHETSGRÄNS
179 FASTIGHETSBECKNING
NYTT STÅNGSEL LÄNGS ANSLUTANDE VÄGAR OMFATTAR VÄGOMRÅDET 1 M PÅ VARDERA SIDA OM STÅNGSLET/GRINDEN

SKELLEFTÅ
INNERVIK
YTTERVIK
BUREÅ
ROBERTSBERG

TYP AV PLAN

LEVERANTÖR **www.afconsult.com**

TRAFIKVERKET

BRÅD AV L. JOHANSSON
GRANSKAD AV M. NYBERG
LÖSKAD AV M. SVANBERG

DA TYP 2020-04-27 1:2000

FORMAT A1

TEKNIKOMRÅDE

UPPDRAGSNUMMER 731561

KONSTRUKTIONSNUMMER

GRANSKNINGSSTATUS / SYFTE

JÄRNVÄGSPLAN

NORRBOTNIABANAN

YTTERBYN - SKELLEFTÅ C

JP06, GRANDBODARNA - SÖDRA TUVAN

PLANKARTA

SKALA

1:2000

RYTNINGSNUMMER FÖRVALTNING

BLAD 0010

INSTITUTION

0011

ANMÄRKNING

GRANSKNINGSSTYF

GRANSKNINGSHANDLING

MARK

PROJEKTERINGEN


116 +000 - 117 +000

JP06-11-451-00

INSTITUTION

0011

ANMÄRKNING

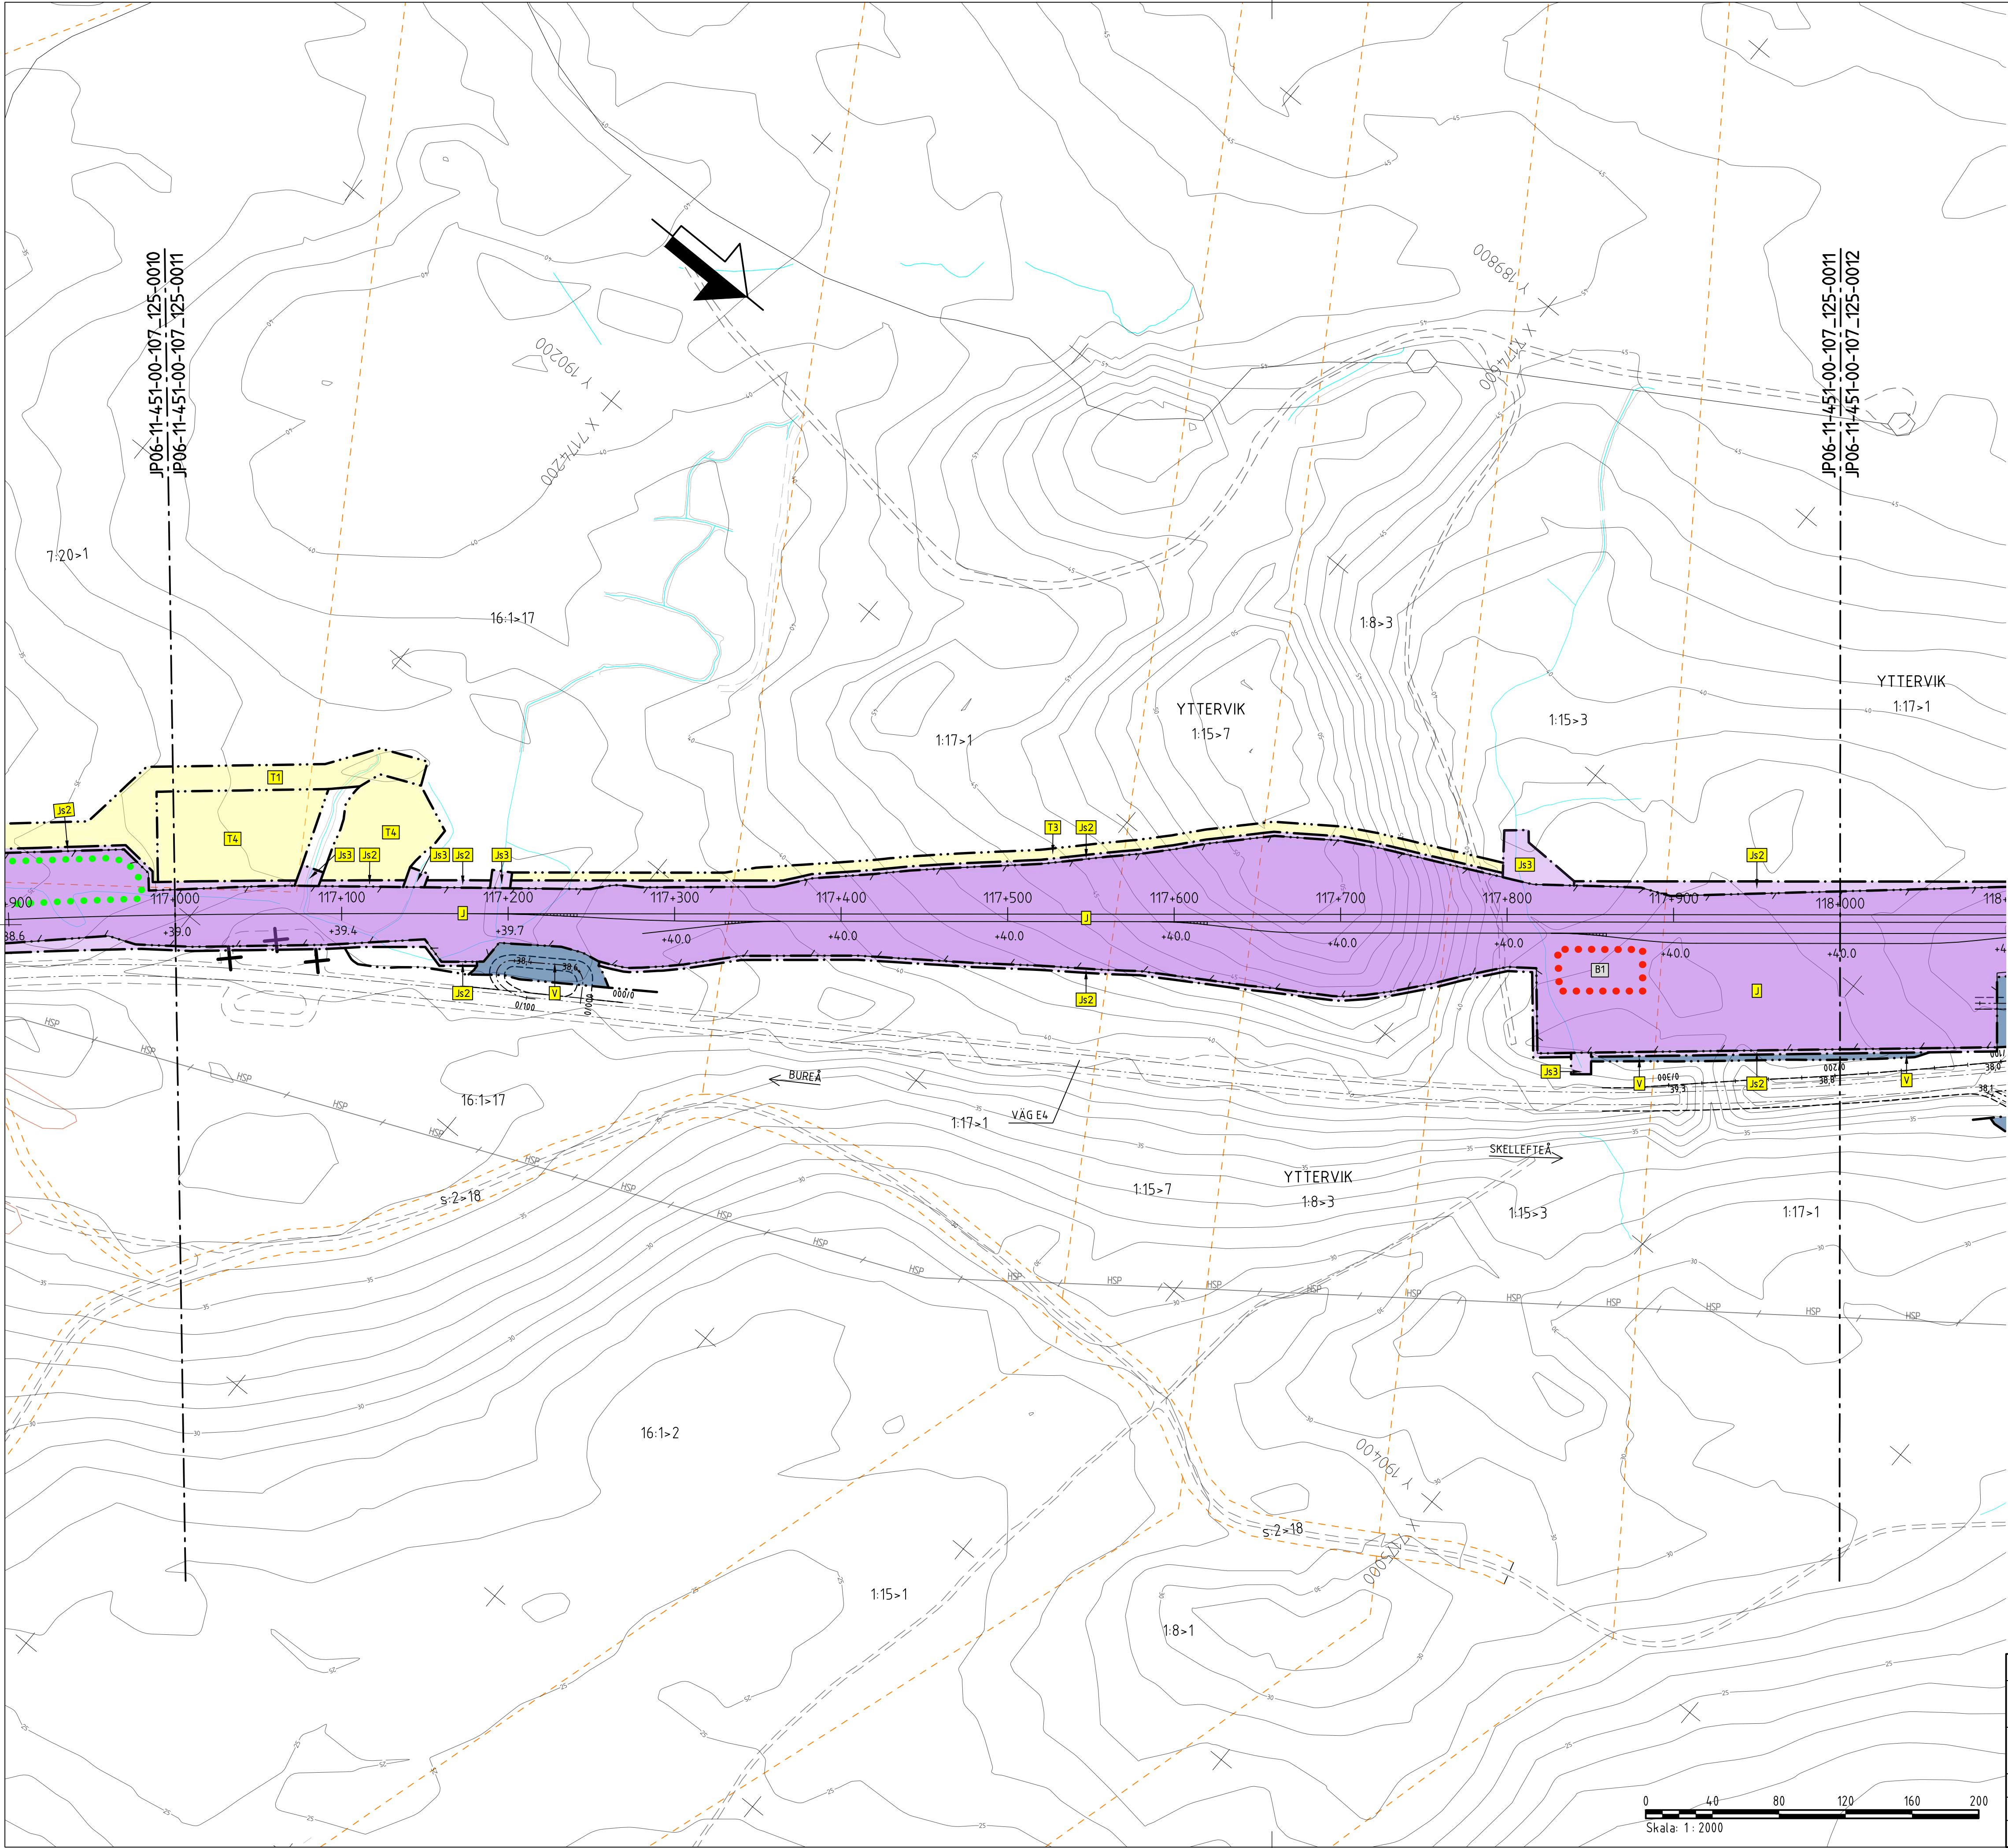

TECKENFÖRKLARING

KOORDINATSYSTEM
SYSTEM I PLAN: SWEREF 99 20 15
SYSTEM I HÖJD: RH 2000

NY ANLÄGGNING
0+000 NY JÄRNVÄG, SPÅRMITT, MED LÄNGDMÄTNINGSSTRECK OCH HÖJDSÄTTNING (RÖK+RALSOVERKANT)
+0,0 NY VÄXEL

0+000 NY VÄG/JUSTERAD VÄG, VÄGBANKANTER MED LÄNGDMÄTNINGSSTRECK OCH HÖJDSÄTTNING
0/000 NYTT STÅNGSEL
NYTT VÄGRÄCKE
NY JÄRNVÄGSBRO/VÄGBRO

MARKANSPRÅK
GRÄNS FÖR JÄRNVÄGSMARK/GRÄNS FÖR VÄGOMRÅDE
AVGRÄNSNING MELLAN OLKA TYPER AV MARKANSPRÅK

NY JÄRNVÄGSMARK
J MED ÄGANDERÄTT

NY JÄRNVÄGSMARK MED SERVITUTSRÄTT
J61 FÖR SERVICEVÄG
J62 FÖR TRÄDSÄKRING/UNDERHÅLL STÅNGSEL
J63 FÖR UNDERHÅLL/RENSNING OCH VATTENLEDNING
J63.VI.KA FÖR VATTENLEDNING, DIKE ELLER RÖR OCH NYTT VÄGOMRÅDE MED INSKRÄNKT VÄGRÄTT FÖR KOMMUNAL ALLMÄN VÄG
J64 FÖR FÖRÖRRINGSDDAMM
J65 FÖR JÄRNVÄGSBRO/TRÄDSÄKRING
J66 FÖR SIR-MAST
J67.VI FÖR JÄRNVÄGSBRO OCH VÄGOMRÅDE MED INSKRÄNKT VÄGRÄTT
J68 FÖR DAGVATTENLEDNING

NYTT VÄGOMRÅDE
V MED VÄGRÄTT
V.KA MED VÄGRÄTT FÖR KOMMUNAL ALLMÄN VÄG

NYTT VÄGOMRÅDE MED INSKRÄNKT VÄGRÄTT
VI FÖR UNDERHÅLL/RENSNING OCH VATTENLEDNING

TILFÄLLIG NYTTJÄNDERÄTT I 60 MÅNADER FRÅN DET ATT MARKEN TAGITS I ANSPRÅK
T1 FÖR BYGGTRAFIK
T2 FÖR ETABLERING
T3 FÖR ANLÄGGNINGSARBETEN OCH BYGGTRAFIK
T4 FÖR UPPLÄGGNING AV JORD- OCH BERGMASSOR
T5 FÖR UPPLÄGGNING AV TORV
T6 FÖR ANLÄGGNINGSARBETEN

VERKSAMHETER/ÅTGÄRDER SOM UNDANTAS FRÅN FÖRBUD ENLIGT MILJÖBALKEN
FÖRBUDEN SOM AVSEYR VERKSAMHET ELLER ÅTGÄRD INOM GENERELLT BIOTOPSKYDDSOMRÅDE (7:11 12 ST. MB) GÄLLER INTE BYGGANDE AV JÄRNVÄG.
FÖRBUDEN MOT ÅTGÄRDER INOM STRANDSKYDDSOMRÅDE (7:15 MB) GÄLLER INTE VID BYGGANDE AV ALLMÄN VÄG OCH JÄRNVÄG.
OMRÅDE SOM BERÖRS AV STRANDSKYDD

SKYDDIGHETEN ATT GÖRA ANMÄLAN FÖR SAMRÅD ENLIGT 12:6 MB GÄLLER INTE FÖR DE VERKSAMHETER OCH ÅTGÄRDER SOM BEHÖVS FÖR ATT BYGGA JÄRNVÄG/VÄGEN OCH SOM FASTSTÄLLS OCH INGÅR I JÄRNVÄGSMARK/VÄGOMRÅDE FÖR ALLMÄN VÄG ELLER OMRÅDE FÖR TILFÄLLIG NYTTJÄNDERÄTT.

ÅTGÄRDER SOM UNDANTAS FRÅN KRAV PÅ BYGGLOV
MARKERING ELLER AVGRÄNSNING AV OMRÅDE DÄR VISSA ÅTGÄRDER UNDANTAS FRÅN BYGGLOV
BYGGLOV KRAVS INTE FÖR TRANSFORMATÖRSTATIONER

SKYDDÅTGÄRDER OCH FÖRSIKTIGHETSMÅTT
MARKERING ELLER AVGRÄNSNING AV SKYDDÅTGÄRDER OCH FÖRSIKTIGHETSMÅTT

SK1 - SKYDDÅTGÄRD FÖR GRUNDVATTENFÖREKOMST
SK2 - PASSAGE FÖR MÄNNISKOR OCH MEDELSTORA DJUR
SK3 - PASSAGE FÖR MÄNNISKOR OCH STORA DJUR
SK4 - PASSAGE FÖR SMÅDJUR
SK5 - BULLERSKYDDSVALL, ÖK +2,00 M ÖVER RÖK (RÖK+RALSOVERKANT)
SK6 - BULLERSKYDDSVALL, ÖK +3,00 M ÖVER RÖK (RÖK+RALSOVERKANT)
SK7 - BULLERSKYDDSVALL, ÖK +2,80 M ÖVER RÖK (RÖK+RALSOVERKANT)
SK8 - BULLERSKYDDSVALL, ÖK +3,20 M ÖVER RÖK (RÖK+RALSOVERKANT)
SK9 - BULLERSKYDDSVALL, ÖK +2,30 M ÖVER RÖK (RÖK+RALSOVERKANT)
SK10 - BULLERSKYDDSSKÄRM, ÖK +1,50 M ÖVER RÖK (RÖK+RALSOVERKANT)
SK11 - BULLERSKYDDSSKÄRM, ÖK +2,40 M ÖVER RÖK (RÖK+RALSOVERKANT)
SK12 - SPÄRRÄRÅR BULLERSKYDD, ÖK +0,73 M ÖVER RÖK (RÖK+RALSOVERKANT)
SK13 - BULLERSKYDDSVALL FÖR VÄG E4
SK14 - ERBJUDANDE OM BULLERSKYDDÅTGÄRDER I FORM AV FASADÅTGÄRDER SAMT LOKALT SKYDD VID UTEPLATS
SK15 - ERBJUDANDE OM BULLERSKYDDÅTGÄRDER I FORM AV LOKALT SKYDD VID UTEPLATS
SK16 - ERBJUDANDE OM BULLERSKYDDÅTGÄRDER I FORM AV FASADÅTGÄRDER

SÄRSKILDA BESLUT SOM TAS I SAMBAND MED JÄRNVÄGSPLAN
X X INDRAGNING AV VÄG FRÅN ALLMÄNT UNDERHÅLL

BEFINTLIGT
BYGGNAD
E ELLEDNING MARK
T TELELEDNING MARK
HSP HÖGSPÄNNINGSLEDNING MARK
HSP HÖGSPÄNNINGSLEDNING LUF
VÄGBANKANT
NIVÅKURVA MED ANGIVEN HÖJD

ÖVRIGA BETECKNINGAR
TRAKTGRÄNS
FASTIGHETSGRÄNS
FASTIGHETSBECKENING
NYTT STÅNGSEL LÄNGS ANSLUTANDE VÄGAR OMFATTAR VÄGOMRÅDET 1 M PÅ VARDERA SIDA OM STÅNGSLET/GRINDEN

SKELLEFTÅ
INNERVIK
YTTERVIK
BUREÅ
ROBERTSBERG

TYP AV PLAN		JÄRNVÄGSPLAN	
LEVERANTÖR	www.afconsult.com	AVDELNING	TEKNISKTOMRÅDE
SKAPAD AV L. JOHANSSON	UPPDRAGSNUMMER 731561	KONSTRUKTIONSNUMMER	GRANSKNINGSSTATUS / SYFTE
GRANSKAD AV M. NYBERG	NORRBOTNIABANAN		HANDLINGSSTYF GRANSKNINGSHANDLING
GRANSKAD AV M. SVANBERG	YTTERBYN - SKELLEFTÅ C JP06, GRANDBODARNA - SÖDRA TUVAN		ANLÄGGNINGSTYP MARK
DATA 2020-04-27	SKALA 1:2000	FORMAT A1	PROJEKTERHETER 117 +000 - 118 +000
RITNINGSGRUPP M. SVANBERG		PROJEKTERHETER JP06-11-451-00	ANLÄGGNINGSTYP MARK
RITNINGSGRUPP M. SVANBERG		PROJEKTERHETER JP06-11-451-00	ANLÄGGNINGSTYP MARK
RITNINGSGRUPP M. SVANBERG		PROJEKTERHETER JP06-11-451-00	ANLÄGGNINGSTYP MARK



