


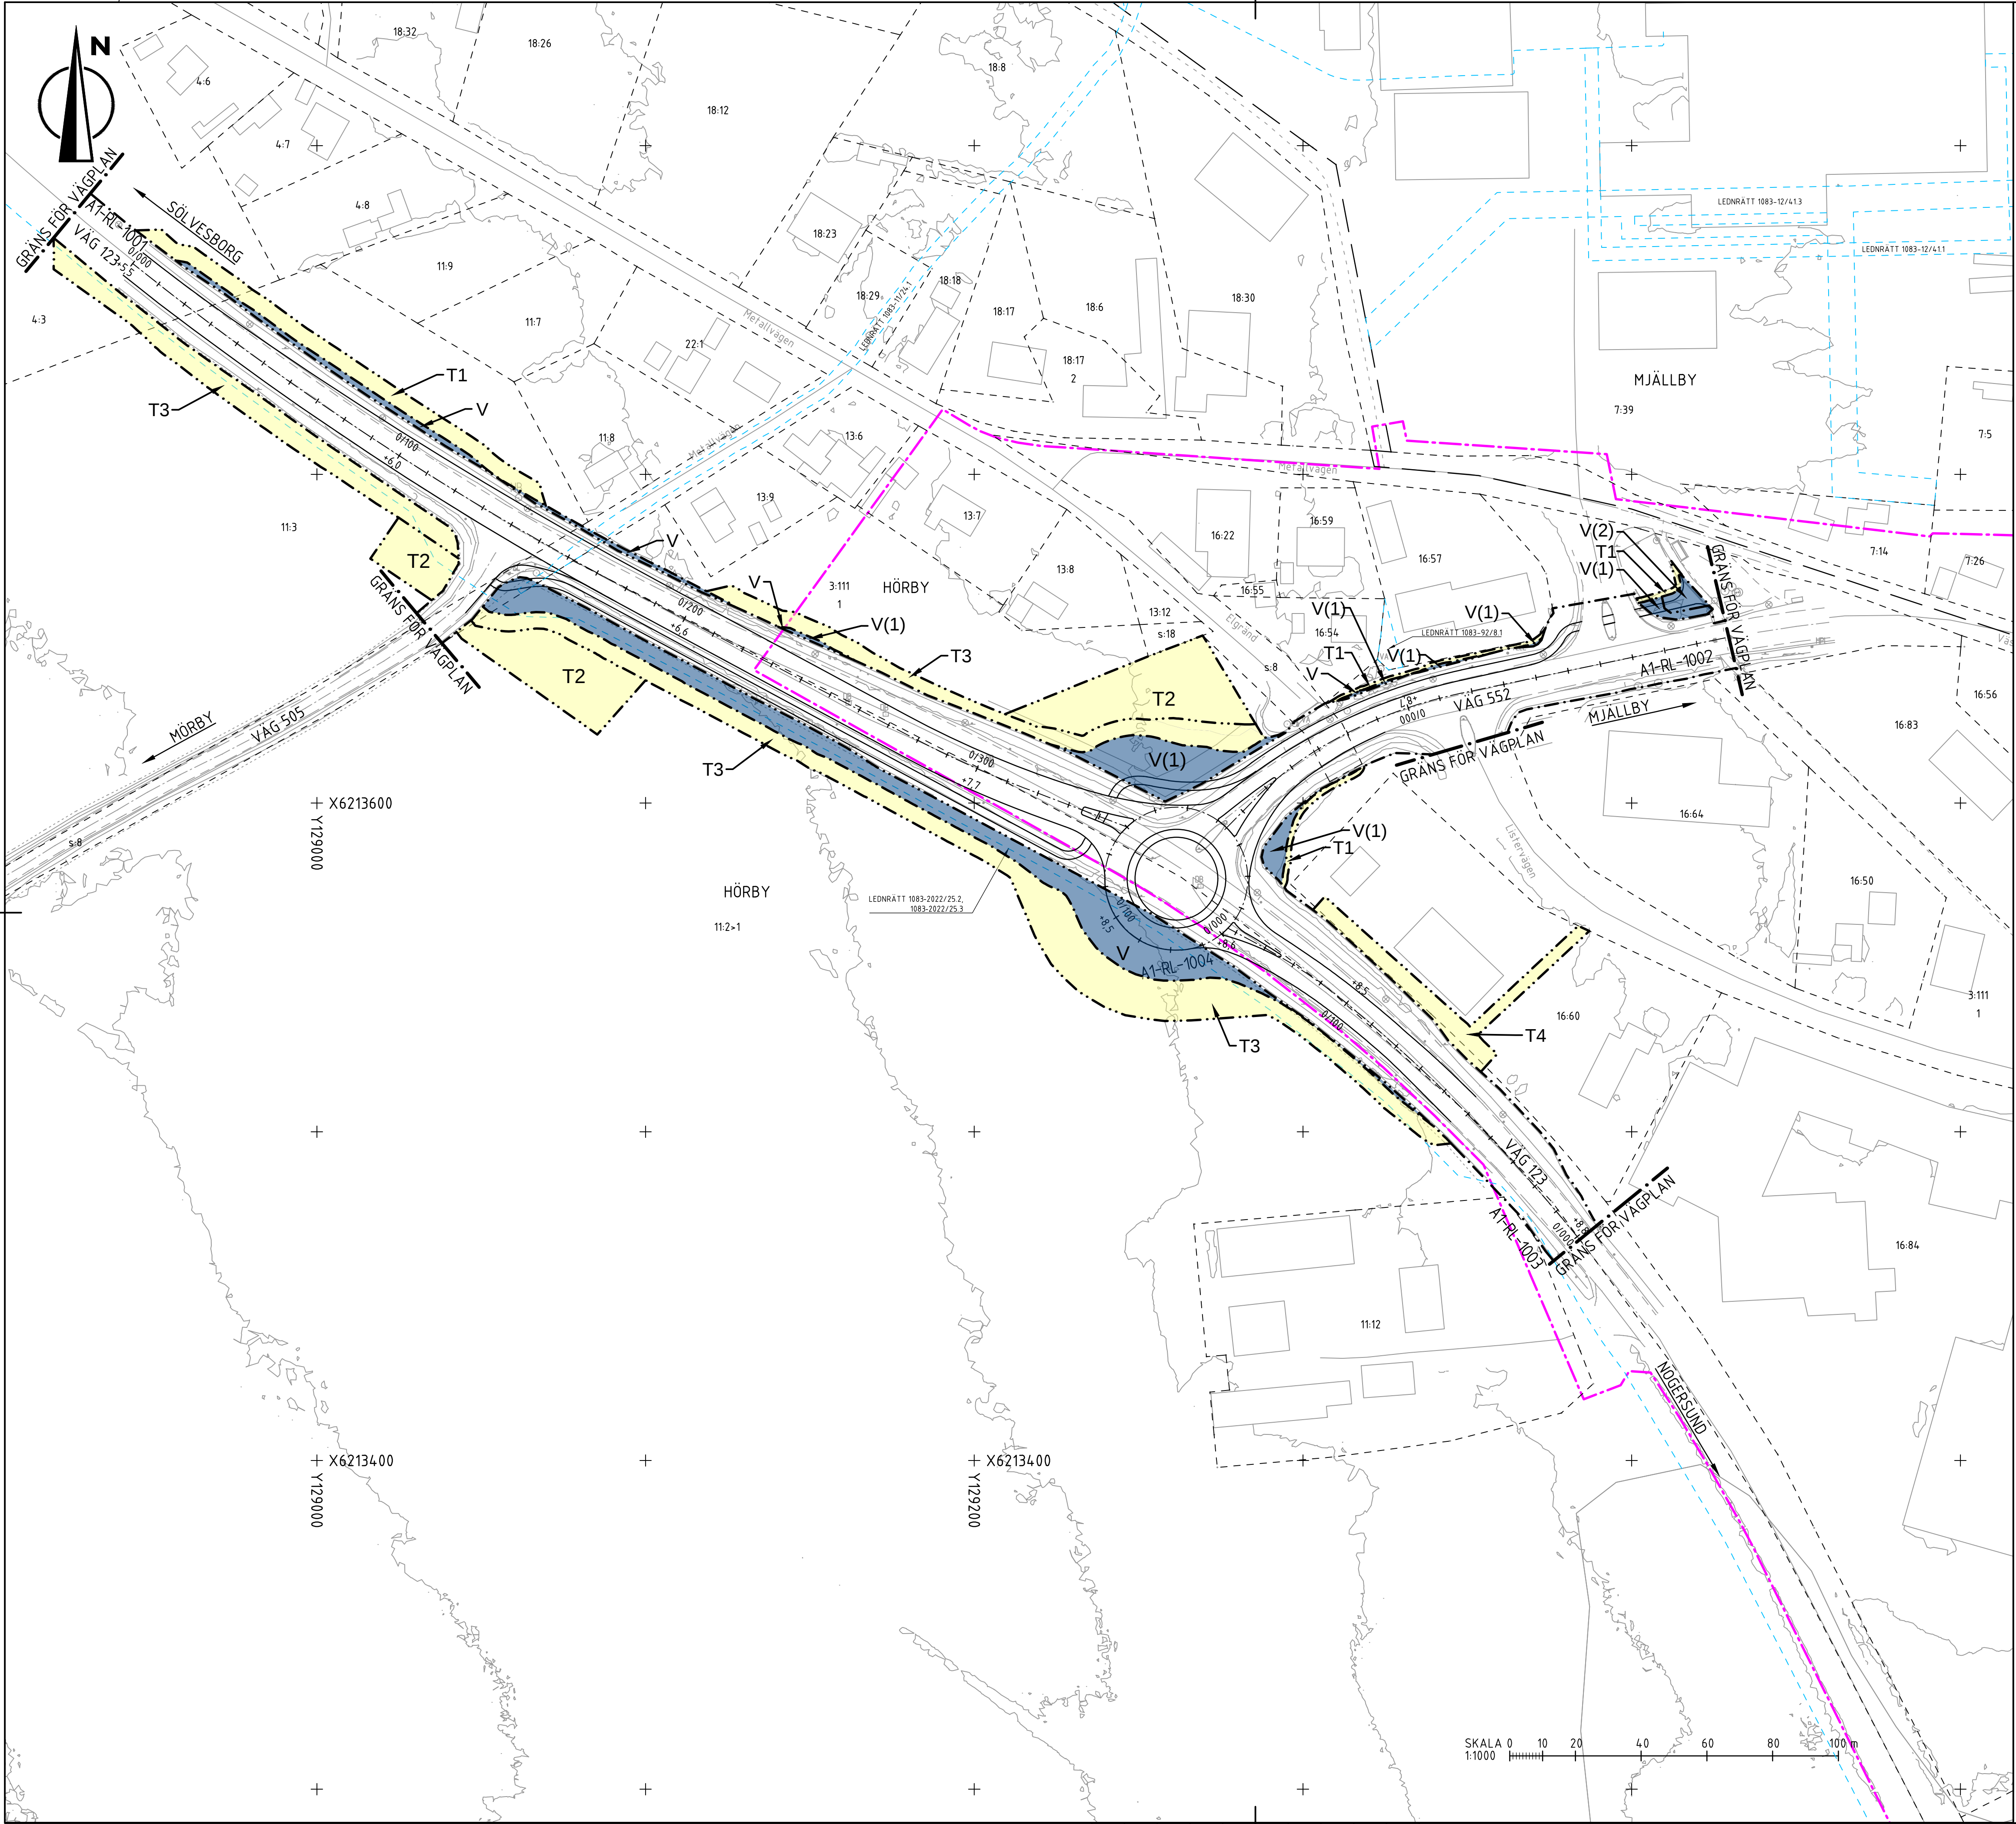

TECKENFÖRKLARING

- MARKANSPRÅK**
- GRÄNS FÖR VÄGOMRÅDE
 - AVGRÄNSNING MELLAN OLIKA TYPER AV MARKANSPRÅK
 - V** NYTT VÄGOMRÅDE MED VÄGRÄTT
 - V(1)** NYTT VÄGOMRÅDE INOM DETALJPLANLAGT OMRÅDE DÄR KOMMUN ÄR HUVUDMAN FÖR ALLMÄN PLATSMARK
 - V(2)** NYTT VÄGOMRÅDE INOM DETALJPLANLAGT OMRÅDE DÄR KOMMUN ÄR HUVUDMAN FÖR BYGGNADSKVARTER.
 - T1** TILLFÄLLIG NYTTJANDERÄTT FÖR MATERIALUPPLAG OCH BYGGVÄG. GÄLLER UNDER BYGGTIDEN, DOCK LÄNGST TILL OCH MED 1 MÅNAD EFTER SLUTBESIKTNING.
 - T2** TILLFÄLLIG NYTTJANDERÄTT FÖR ETABLERINGSYTA. GÄLLER UNDER BYGGTIDEN, DOCK LÄNGST TILL OCH MED 1 MÅNAD EFTER SLUTBESIKTNING.
 - T3** TILLFÄLLIG NYTTJANDERÄTT FÖR MATERIALUPPLAG, BYGGVÄG OCH FÖRBIFART. GÄLLER UNDER BYGGTIDEN, DOCK LÄNGST TILL OCH MED 1 MÅNAD EFTER SLUTBESIKTNING.
 - T4** TILLFÄLLIG NYTTJANDERÄTT FÖR BYGGVÄG. ÄVEN ÖPPEN FÖR ALLMÄN TRAFIK. GÄLLER UNDER BYGGTIDEN, DOCK LÄNGST TILL OCH MED 1 MÅNAD EFTER SLUTBESIKTNING.

VERKSAMHETER/ÅTGÄRDER SOM UNDANTAS FRÅN FÖRBUD ENLIGT MILJÖBALKEN

SKYLDIGHETEN ATT GÖRA ANMÄLAN FÖR SAMRÅD ENLIGT 12:6 MB GÄLLER INTE FÖR DE VERKSAMHETER OCH ÅTGÄRDER SOM BEHOVS FÖR ATT BYGGA VÄGEN OCH SOM FASTSTÄLLS OCH INGÅR I VÄGOMRÅDE FÖR ALLMÄN VÄG ELLER OMRÅDE FÖR TILLFÄLLIG NYTTJANDERÄTT.

ÖVRIGA BETECKNINGAR PÅ PLANKARTAN

- TRAKTGRÄNS
- FASTIGHETSGRÄNS
- LEDNINGSRÄTT
- DETALJPLANEGRÄNS
- TRAKTSNAMN OCH FASTIGHETSBECKENING
- BYGGNAD
- NY VÄG MED LÄNGDMÄTNING OCH HÖJDSÄTTNING
- BEFINTLIG VÄGKANT
- BEFINTLIG BELYSNINGSSTOLPE
- BEFINTLIG NEDSTIGNINGSBRUNN

TYP AV PLAN		VÄGPLAN	
GRANSKNINGSSTATUS / SYFTE		GODKÄND	
HANDLINGSTYP		SAMRÅDSHANDLING	
DATUM	2026-02-03	LEVERANS / ÄNDRINGS-PM	
OBJEKT		VÄG 123/552 MJÄLLBY	
DELOMRÅDE / BANDEL		1 KORSNING LV 123 - LV 552	
ANLÄGGNINGSDI		01 CIRCULATIONSPLATS	
OBJEKTNUMMER / KM		KONSTRUKTIONSNUMMER	
BESTÄLLARE	TRAFIKVERKET	LEVERANTÖR	
	▲	REJLERS	
SKAPAD AV	O MÄNSSON	UPPDRAGSNUMMER	
		189920	
GODKÄND AV	K LEVIN	AVDELNING	
		CIVIL	
RITNINGSTYP		PLANRITNING	
TEKNIKOMRÅDE / INNEHÅLL		T VÄGUTFORMNING OCH TRAFIK	
BESKRIVNING		PLANKARTA	
		CPL MJÄLLBY	
		LV 123 - LV 552	
SKALA	1:1000	FÖRVALTNINGSNUMMER	
RITNINGNUMMER	1 01 T 02 01	BLAD	NÄSTA BLAD
		01	-
			BET