

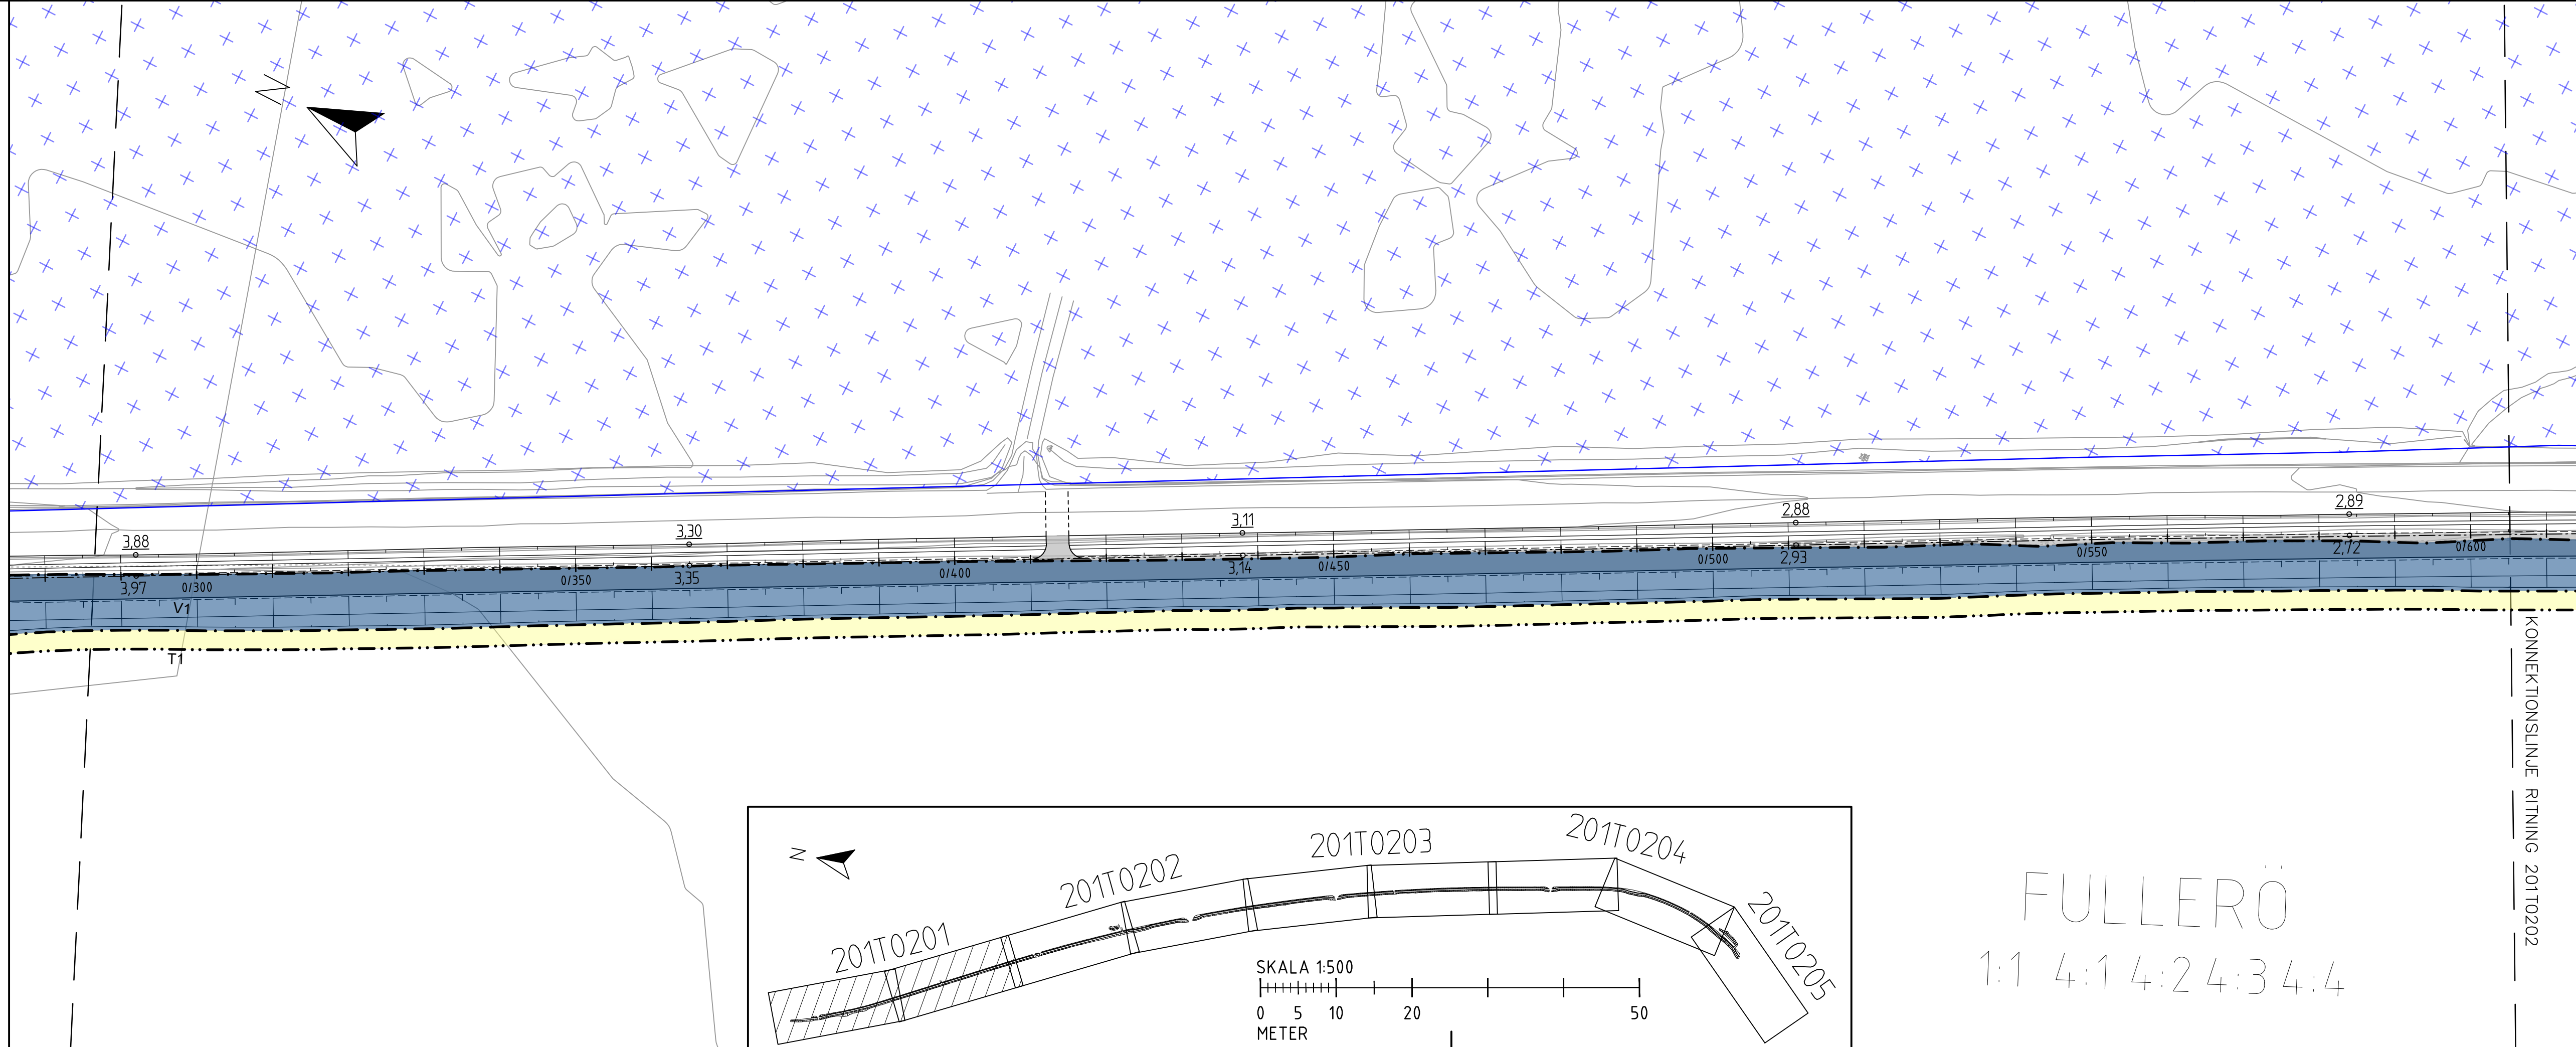
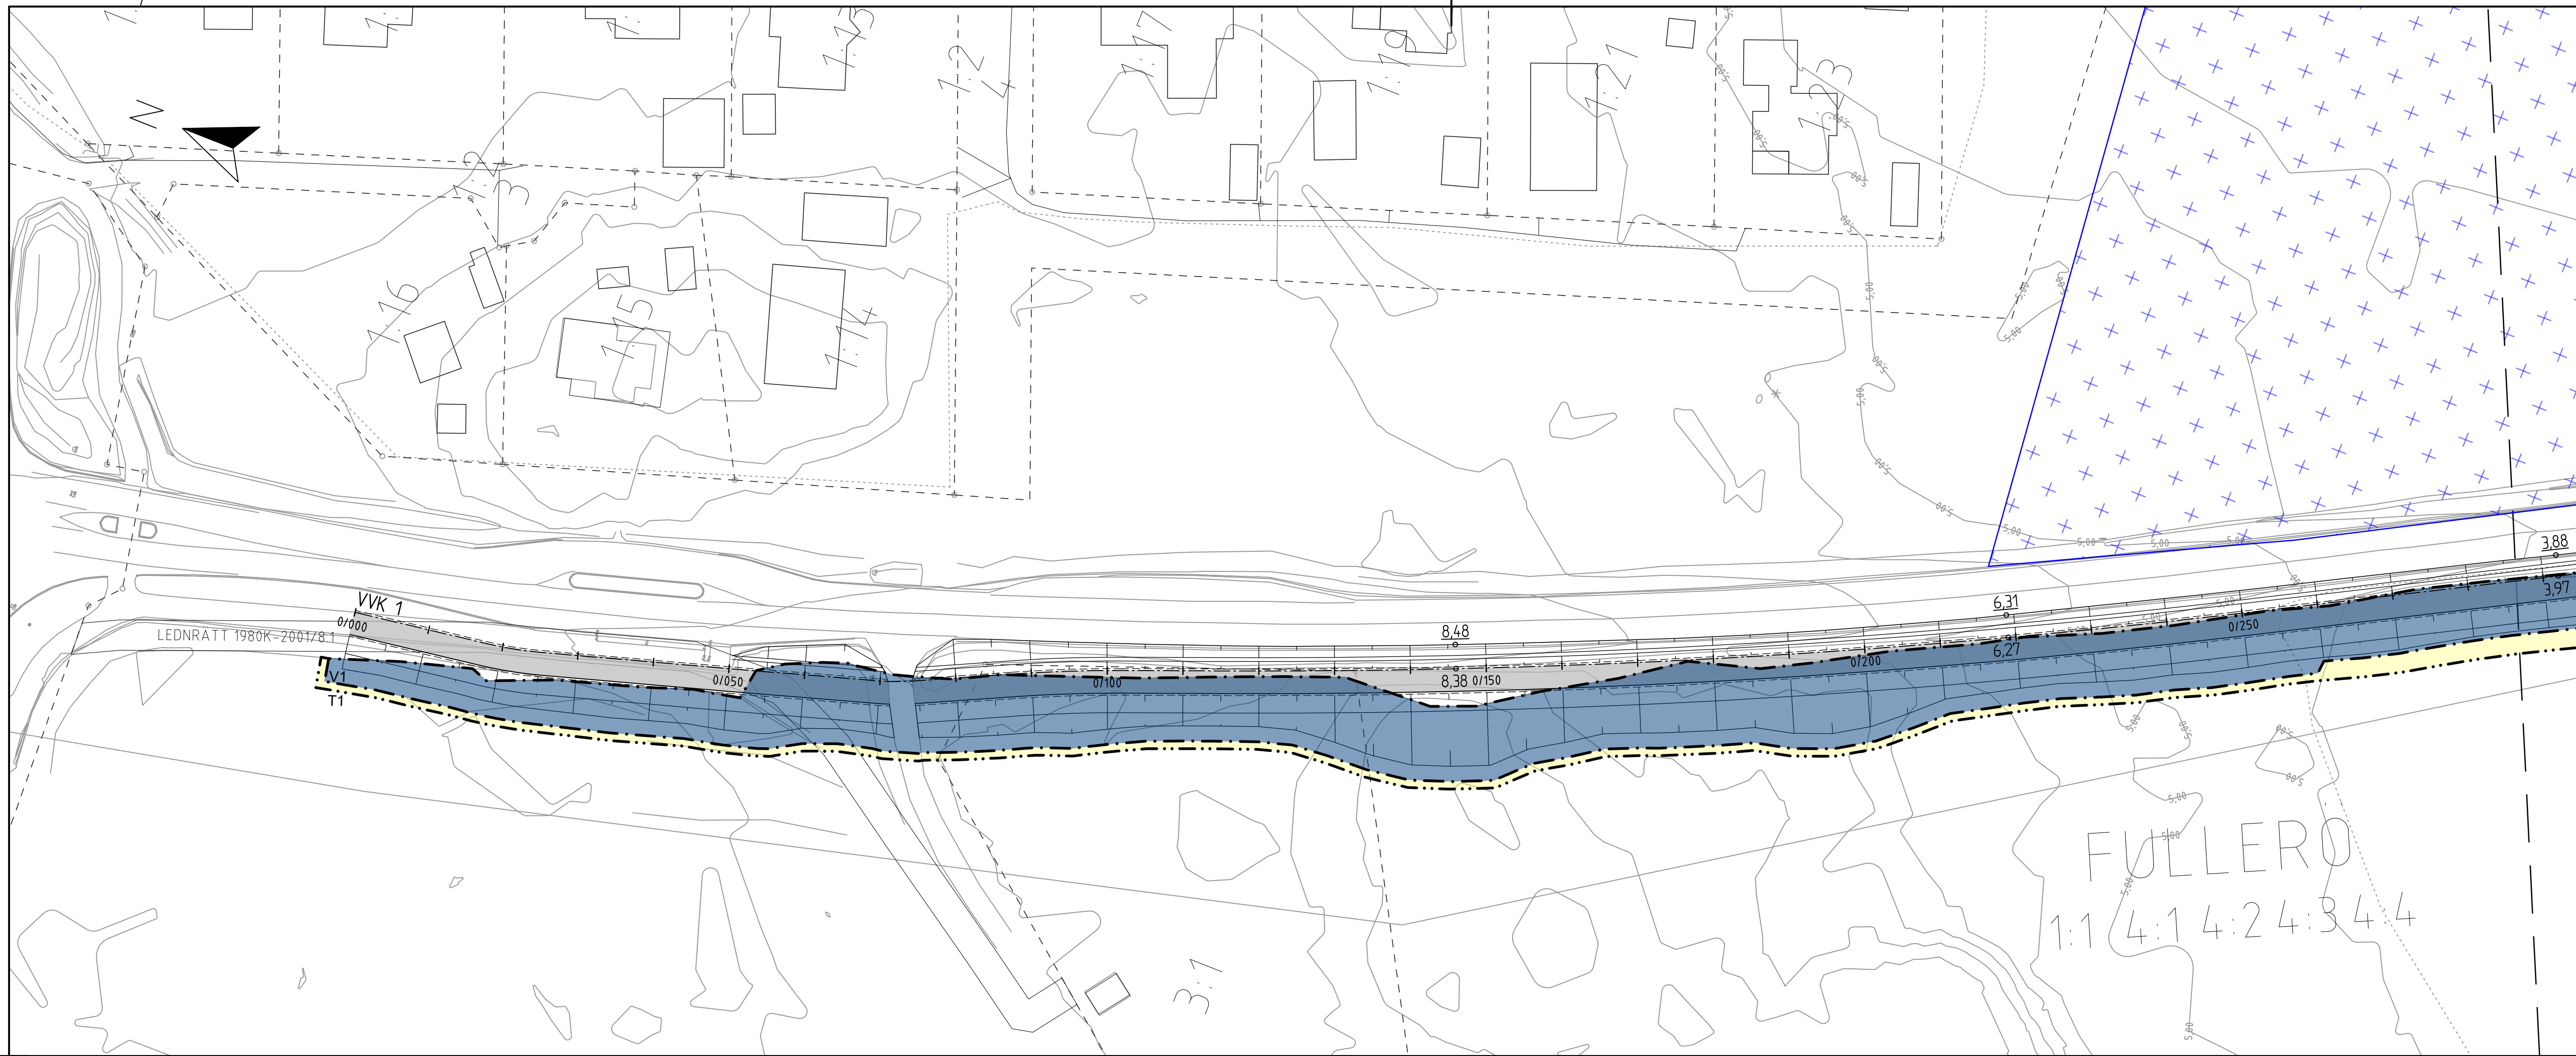


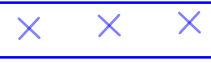

TECKENFÖRKLARING			
KOORDINATSYSTEM: SWEREG 99 16 30			
HÖJDSYSTEM: RH 2000			
MARKANSPRÅK			
- - - - -		GRÄNS FÖR VÄGOMRÅDE	
- - - - -		AVGRÄNSNING MELLAN OLIKA TYPER AV MARKANSPRÅK	
T1		TILLFÄLLIG NYTT JANDERÄTT FÖR BYGGNATION AV VÄG	
T2		TILLFÄLLIG NYTT JANDERÄTT FÖR ETABLERING OCH UPPLAG	
V1		NYTT VÄGOMRÅDE MED VÄGRÄTT	
TILLFÄLLIG NYTT JANDERÄTT GÄLLER FRÅN BYGGSTART TILL 3 MÅNADER EFTER SLUTBESIKTNING.			
ÖVRIGA BETECKNINGAR PÅ PLANKARTAN			
0/000		LÄNGDMÄTNING	
0.00		MARKNIVÅ, BEFINTLIG	
0.00		MARKNIVÅ, NY	
+ - - - -		KOMMUNGRÄNS	
- - - - -		GRÄNS DETALJPLAN/STADSPLAN	
- - - - -		FASTIGHETSGRÄNS	
00.0		FASTIGHETSBETECKNING	
VERKSAMHETER/ÅTGÄRDER SOM UNDANTAS FRÅN FÖRBUD ENLIGT MILJÖBALKEN			
		SÄRSKILT SKYDDSVÄRT TRÄD	
*****		GENERELLT BIOTOPSKYDDSOMRÅDE	
		STRANDSKYDDSOMRÅDE	
		NYCKELBIOTOPER	
SKYLDIGHETEN ATT GÖRA ANMÄLAN FÖR SAMRÅD ENLIGT 12:6 MILJÖBALKEN GÄLLER INTE FÖR DE VERKSAMHETER OCH ÅTGÄRDER SOM BEHOVS FÖR ATT BYGGA VÄGEN OCH SOM FASTSTÄLLS OCH INGÅR I VÄGOMRÅDE FÖR ALLMAN VÄG ELLER OMRÅDE FÖR TILLFÄLLIG NYTT JANDERÄTT.			
FÖRBUDEN SOM AVSER VERKSAMHET ELLER ÅTGÄRD INOM STRANDSKYDDSOMRÅDE (7:15 MB) GÄLLER INTE BYGGANDE AV ALLMAN VÄG.			
FÖRBUDEN SOM AVSER VERKSAMHET ELLER ÅTGÄRD INOM GENERELLT BIOTOPSKYDDSOMRÅDE (7:11 2 ST, MB) GÄLLER INTE BYGGANDE AV ALLMAN VÄG.			
ÖVRIGT			
GÅNG- CYKELBANAN SKA FÖRES MED NÄRVAROSTYRD BELYSNING UTMED HELA STRÄCKAN.			
TYP AV PLAN			
VÄGPLAN			
GRANSKNINGSSTATUS / SYFTE			
HANDLINGSTYP			
GRANSKNINGSHANDLING			
DATUM		LEVERANS / ÄNDRINGS-PM	
2024-01-17			
OBJEKT			
GC EKBÄCKEN/ENHAGEN TILL TIDÖ-LINDÖ			
DELOMRÅDE / BANDEL			
DEL 1 EKBÄCKEN/ENHAGEN TILL ERIKSBO			
ANLÄGGNINGSGEDEL			
GC-BANA			
OBJEKTNUMMER / KM		KONSTRUKTIONSNUMMER	
169189			
BESTÄLLARE		LEVERANTÖR	
 TRAFIKVERKET		 Pontarius	
SKAPAD AV		UPPGRANSNUMMER	
FL		4290	
GODKÄND AV		ÄVELNING	
BW		LKPG	
RITNINGSTYP			
PLANRITNING			
TEKNIKOMRÅDE / INNEHÅLL			
T VÄGUTFORMNING OCH TRAFIK			
BESKRIVNING			
PLANKARTA			
0/000-0/605			
SKALA		FÖRVALTNINGSNUMMER	
1:500		A1	
RITNINGSNUMMER		BLAD	
20170201		01	
		NÄSTA BLAD	
		02	
		BET	

PLO: 2024-03-05 14:19 \\PONAP001\KUNDPROJEKT\04290 VAGPLAN GC_EKBACKEN VASTERAS\03 TO\T\RITDEF\201T0201.DWG FILIP LIND

REF: MODELL\X2009701
MODELL\X2009702
MODELL\C1009503
MODELL\C1019503
N\N2000202
MODELL\T2010501
MODELL\T2010502
N\N2000205
MODELL\T2010201

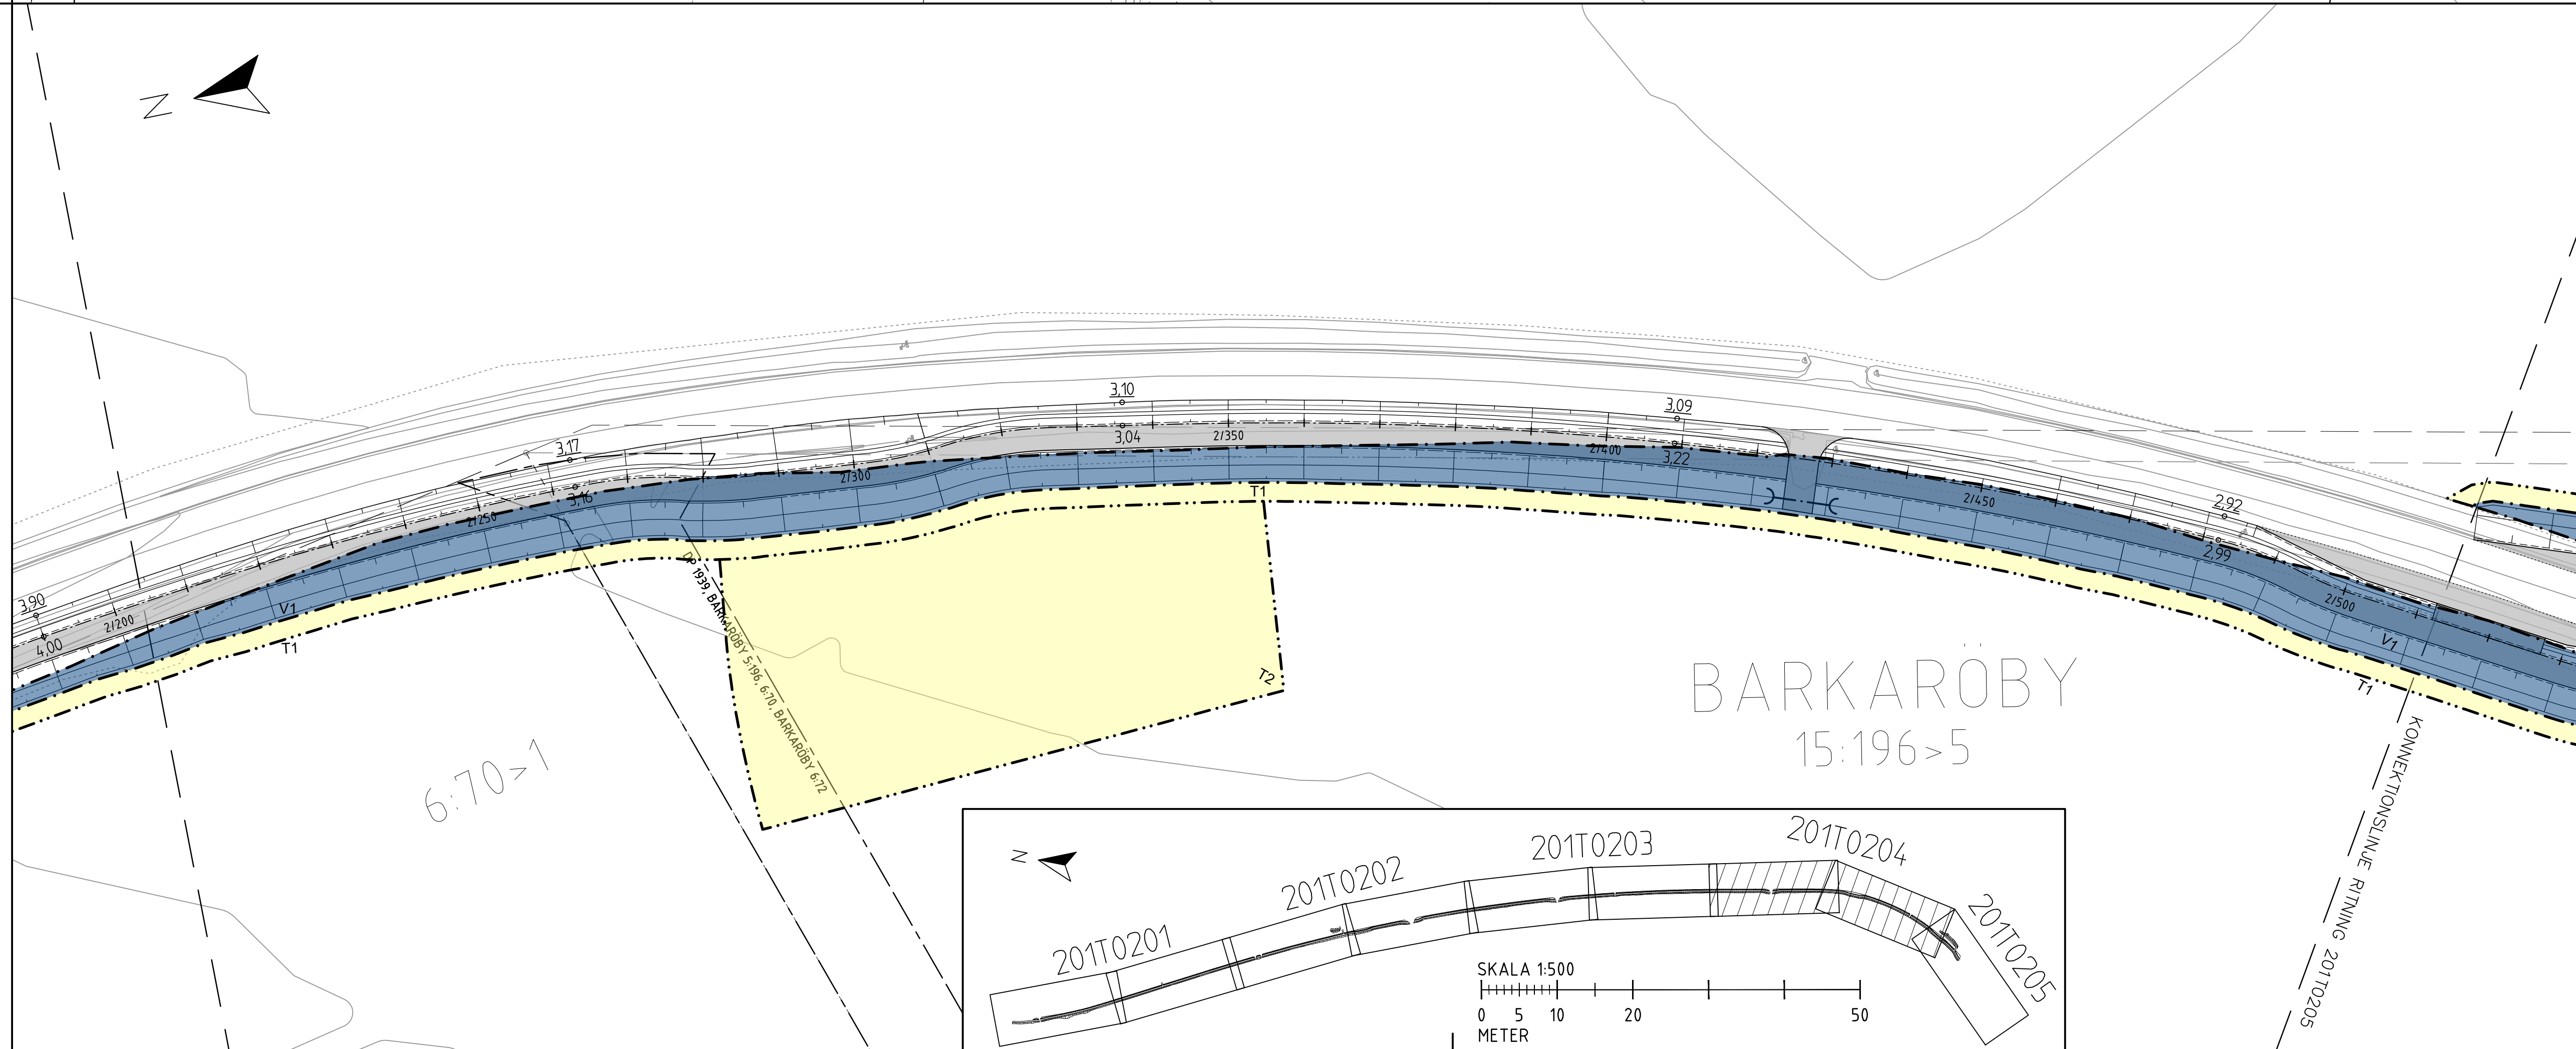

TECKENFÖRKLARING			
KOORDINATSYSTEM: SWEREF 99 16 30			
HÖJDSSYSTEM: RH 2000			
MARKANSPRÅK			
-----		GRÄNS FÖR VÄGOMRÅDE	
-----		AVGRÄNSNING MELLAN OLIKA TYPER AV MARKANSPRÅK	
T1		TILLFÄLLIG NYTTJANDERÄTT FÖR BYGGNATION AV VÄG	
T2		TILLFÄLLIG NYTTJANDERÄTT FÖR ETABLERING AV UPPLAG	
V1		NYTT VÄGOMRÅDE MED VÄGRÄTT	
TILLFÄLLIG NYTTJANDERÄTT GÄLLER FRÅN BYGGSTART TILL 3 MÅNADER EFTER SLUTBESIKTNING.			
ÖVRIGA BETECKNINGAR PÅ PLANKARTAN			
0/000		LÄNGDMÄTNING	
0.00		MARKNIVÅ, BEFINTLIG	
0.00		MARKNIVÅ, NY	
+-----		KOMMUNGÄRNS	
-----		GRÄNS DETALJPLAN/STADSPLAN	
-----		FASTIGHETSGRÄNS	
00-0		FASTIGHETS BETECKNING	
VERKSAMHETER/ÅTGÄRDER SOM UNDANTAS FRÅN FÖRBUD ENLIGT MILJÖBALKEN			
		SÄRSKILT SKYDDSVÅRT TRÄD	
*****		GENERELLT BIOTOPSKYDDSOMRÅDE	
		STRANDSKYDDSOMRÅDE	
		NYCKELBIOTOPER	
SKYLDIGHETEN ATT GÖRA ANMÄLAN FÖR SAMRÅD ENLIGT 12:6 MILJÖBALKEN GÄLLER INTE FÖR DE VERKSAMHETER OCH ÅTGÄRDER SOM BEHÖVS FÖR ATT BYGGA VÄGEN OCH SOM FASTSTÄLLS OCH INGÅR I VÄGOMRÅDE FÖR ALLMAN VÄG ELLER OMRÅDE FÖR TILLFÄLLIG NYTTJANDERÄTT.			
FÖRBUDEN SOM AVSER VERKSAMHET ELLER ÅTGÄRD INOM STRANDSKYDDSOMRÅDE (7:15 MB) GÄLLER INTE BYGGANDE AV ALLMAN VÄG.			
FÖRBUDEN SOM AVSER VERKSAMHET ELLER ÅTGÄRD INOM GENERELLT BIOTOPSKYDDSOMRÅDE (7:11:2 ST, MB) GÄLLER INTE BYGGANDE AV ALLMAN VÄG.			
ÖVRIGT			
GÅNG- CYKELBANAN SKA FÖRSES MED NÄRVAROSTYRD BELYSNING UTMED HELA STRÄCKAN.			
/			
VÄGPLAN			
GRANSKNINGSSTATUS / SYFTE			
HANDLINGSTYP			
GRANSKNINGSHANDLING			
DATUM		LEVERANS / ÄNDRINGS-PM	
2024-01-17			
OBJEKT			
GC EKBÄCKEN/ENHAGEN			
TILL TIDÖ-LINDÖ			
DELOMRÅDE / BANDEL			
DEL 1 EKBÄCKEN/ENHAGEN TILL ERIKSBO			
ANLÄGGNINGSGEDEL			
GC-BANA			
OBJEKTNUMMER / KM		KONSTRUKTIONSNUMMER	
169189			
BESTÄLLARE		LEVERANTÖR	
SKAPAD AV		UPPRAGSNUMMER	
FL		4290	
GODKÄND AV		ÄVDELNING	
BW		LKPG	
RITNINGSTYP			
PLANRITNING			
TEKNIKOMRÅDE / INNEHÅLL			
T VÄGUTFORMNING OCH TRAFIK			
BESKRIVNING			
PLANKARTA			
1/890-2/520			
SKALA		FÖRVALTNINGSNUMMER	
1:500		A1	
RITNINGNUMMER		BLAD	
2017T0204		04	
		NÄSTA BLAD	
		05	
		BET	

