

TECKENFÖRKLARING ILLUSTRATIONSKARTA

KOORDINATSYSTEM
 PLAN: SWEREF 99 15:45
 HÖJD: RH2000



- MARKANSPRÅK**
- PRELIMNÄR GRÄNS FÖR VÄGOMRÅDE
 - PRELIMNÄR AVGRÄNSNING MELLAN OLIKA TYPER AV MARKANSPRÅK

- BEFINTLIGA FÖRHÅLLANDEN**
- KOMMUNGRÄNS
 - TRAKTIGÄNS
 - FASTIGHETSGRÄNS
 - SAMFÄLLIGHET
 - GRÄNS FÖR DETALJPLAN
 - VATTENDRAG, DIKE
 - JÄRNVÄG

PROJEKTERAT

- VÄGBANA FÖR NY VÄG, OMBYGGD VÄG ELLER GC-VÄG
- ILLUSTRATION, GÄNDE OCH CYKLISTER HÄNVISAS TILL BEFINTLIG VÄG
- FÖRESLAGNA NY ENSKILDA VÄGAR
- VÄGDEL SOM FÖRESLÄS RIVS
- KÖRFÄLTindelning
- ANSLUTNING MED BEGRÄNSAD KÖRRIKTNING
- ANSLUTNING TILL ALLMÄN VÄG STÄNGS
- NY VÄGTRUMMA (ELLER FÖRLÄNGNING AV BEF. TRUMMA)
- FÖRESLAGEN DRÄNERING
- BYGGNAD SOM RIVS
- NYTT MITTRÄCKE
- NYTT RÄCKE
- NYTT VILTSTÄNGSEL
- NY BULLERSKÄRM
- GRUNDVATTENSKYDD
- FÖRESLAGEN HASTIGHET E16

FASTIGHETSKARTA ERHÅLEN FRÅN LANTMÄTERET 2018-09-05, 2019-12-18, 2020-04-28, 2020-08-10

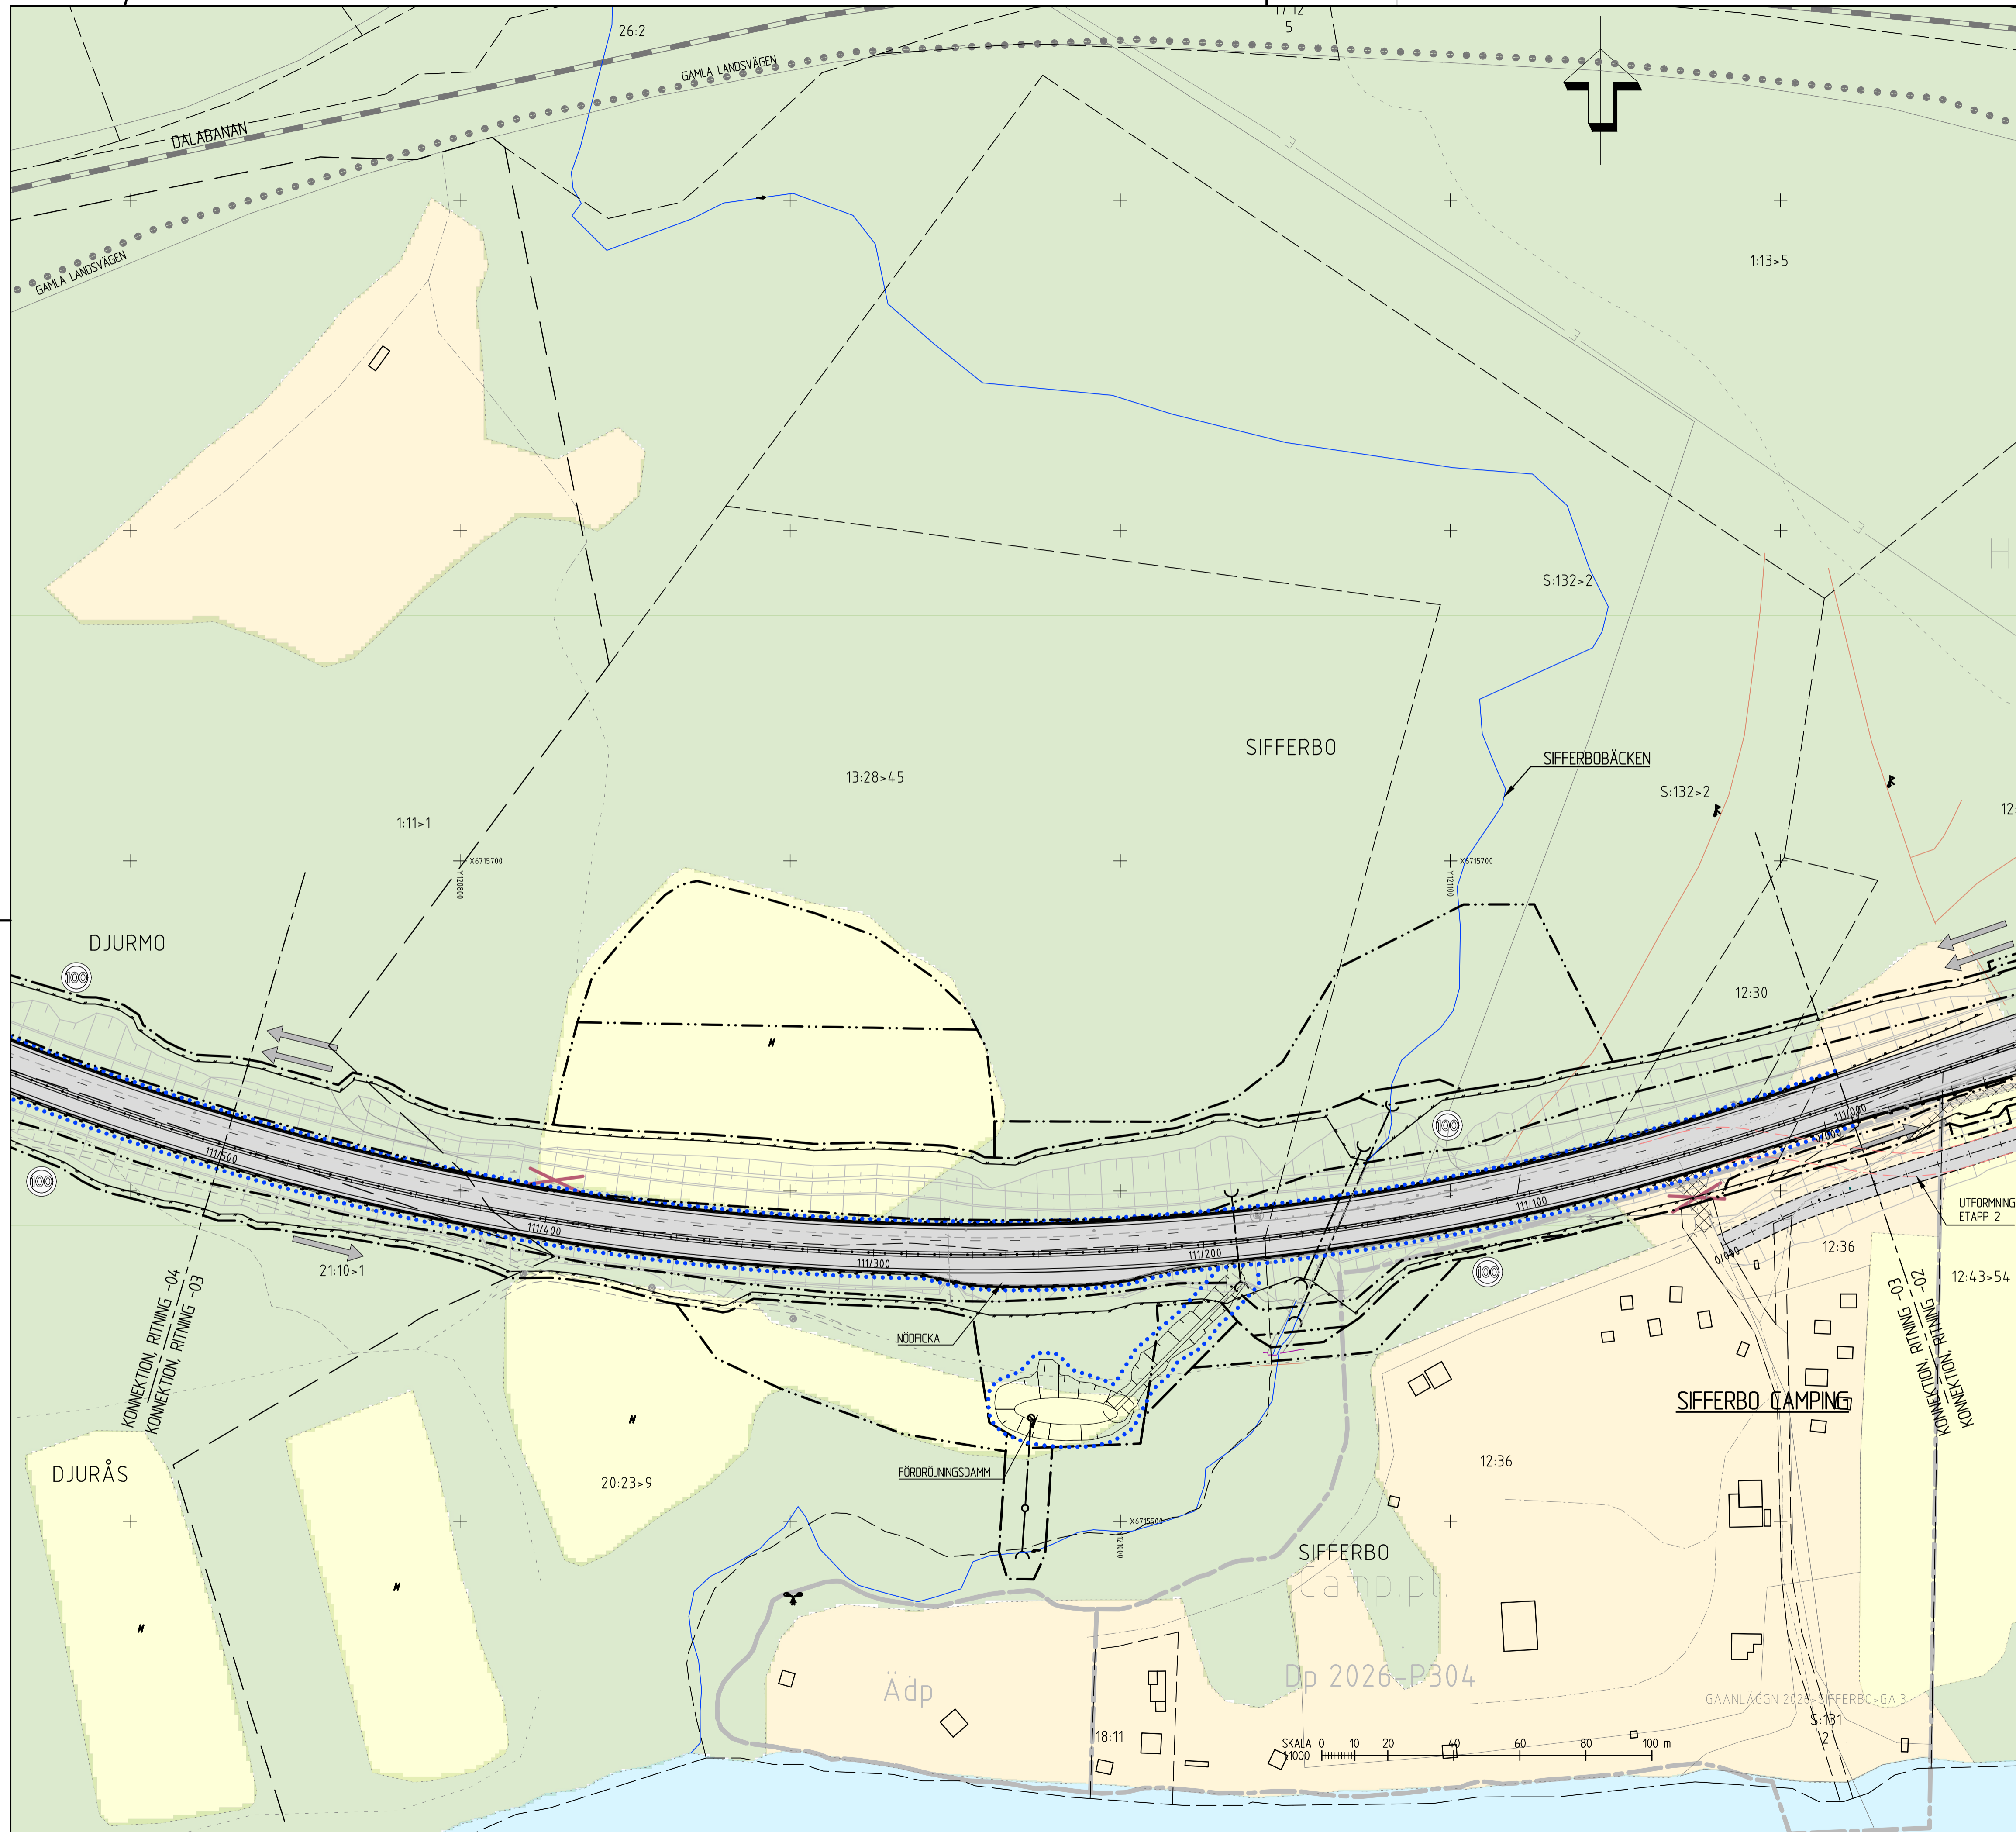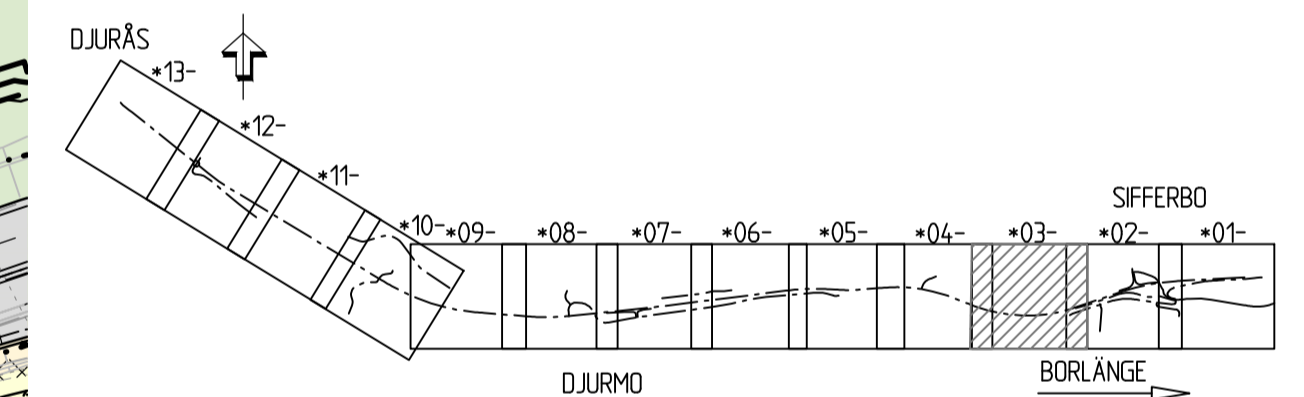

TYP AV PLAN		VÄGPLAN	
GRANSKNINGSTATUS / SYFTE			
HANDLINGSTYP		GRANSKNINGSHANDLING	
DATUM 2020-10-19		LEVERANS / ÄNDRINGS-PM	
OBJEKT E16/VÄG70 BORLÄNGE-DJURÅS			
DELOMRÅDE / BANDEL 3 - ETAPP 3 SIFFERBO-DJURÅS			
ANLÄGGNINGSDEL GEMENSAMT			
OBJEKTNUMMER / KM 83859571		KONSTRUKTIONNUMMER	
BESTÄLLARE TRAFIKVERKET		LEVERANTÖR SWECO	
SKAPAD AV M.BERGQVIST		UPPDRAGSNUMMER 12704143	
GODKÄND AV B.GORDONSSON		ÄVDELNING CIVIL	
RITNINGSTYP ILLUSTRATIONSKARTA			
TEKNIKOMRÅDE / INNEHÅLL VÄGUTFORMNING OCH TRAFIK			
BESKRIVNING KM 111/000 - 111/500			
SKALA 1:1000	FORMAT A1	FÖRVALTNINGSNUMMER	
RITNINGNUMMER 3 00 T 05 03	BLAD	NÄSTA BLAD	BET