

TECKENFÖRKLÄRING ILLUSTRATIONSKARTA



KOORDINATSYSTEM
PLAN: SWEREF 99 15:45
HÖJD: RH2000

- MARKANSPRÅK
- PRELIMINÄR GRÄNS FÖR VÄGOMRÅDE
 - PRELIMINÄR AVGRÄNSNING MELLAN OULKA TYPER AV MARKANSPRÅK

- BEFINTLIGA FÖRHÅLLANDEN
- KOMMUNGRÄNS
 - TRAKTGRÄNS
 - FASTIGHETSGRÄNS
 - SAMFÄLLIGHET
 - GRÄNS FÖR DETALJPLAN
 - VATTENDRAG, DIKE
 - JÄRNVÄG

- PROJETERAT
- VÄGBANA FÖR NY VÄG, OMBYGGD VÄG ELLER GC-VÄG
 - ILLUSTRATION, GÄNDE OCH CYKLISTER HÄNVISAS TILL BEFINTLIG VÄG
 - FÖRESLAGNA NY ENSKILDA VÄGAR
 - VÄGDEL SOM FÖRESLÅS RIVS
 - KÖRFÄLTSDIVISION
 - ANSLUTNING MED BEGRÄNSAD KÖRRIKTNING
 - ANSLUTNING TILL ALLMÄN VÄG STÄNGS
 - NY VÄGTRUMMA (ELLER FÖRLÄNGNING AV BEF. TRUMMA)
 - FÖRESLAGEN DRÄNERING
 - BYGGNAD SOM RIVS
 - NYTT MITTRÄCKE
 - NYTT RÄCKE
 - NYTT VILTSTÄNGSEL
 - NY BULLERSKÄRM
 - GRUNDVATTENSKYDD
 - FÖRESLAGEN HASTIGHET E16

FASTIGHETSKARTA ERHÅLLEN FRÅN LANTMÄTERET 2018-09-05, 2019-12-18, 2020-04-28, 2020-08-10

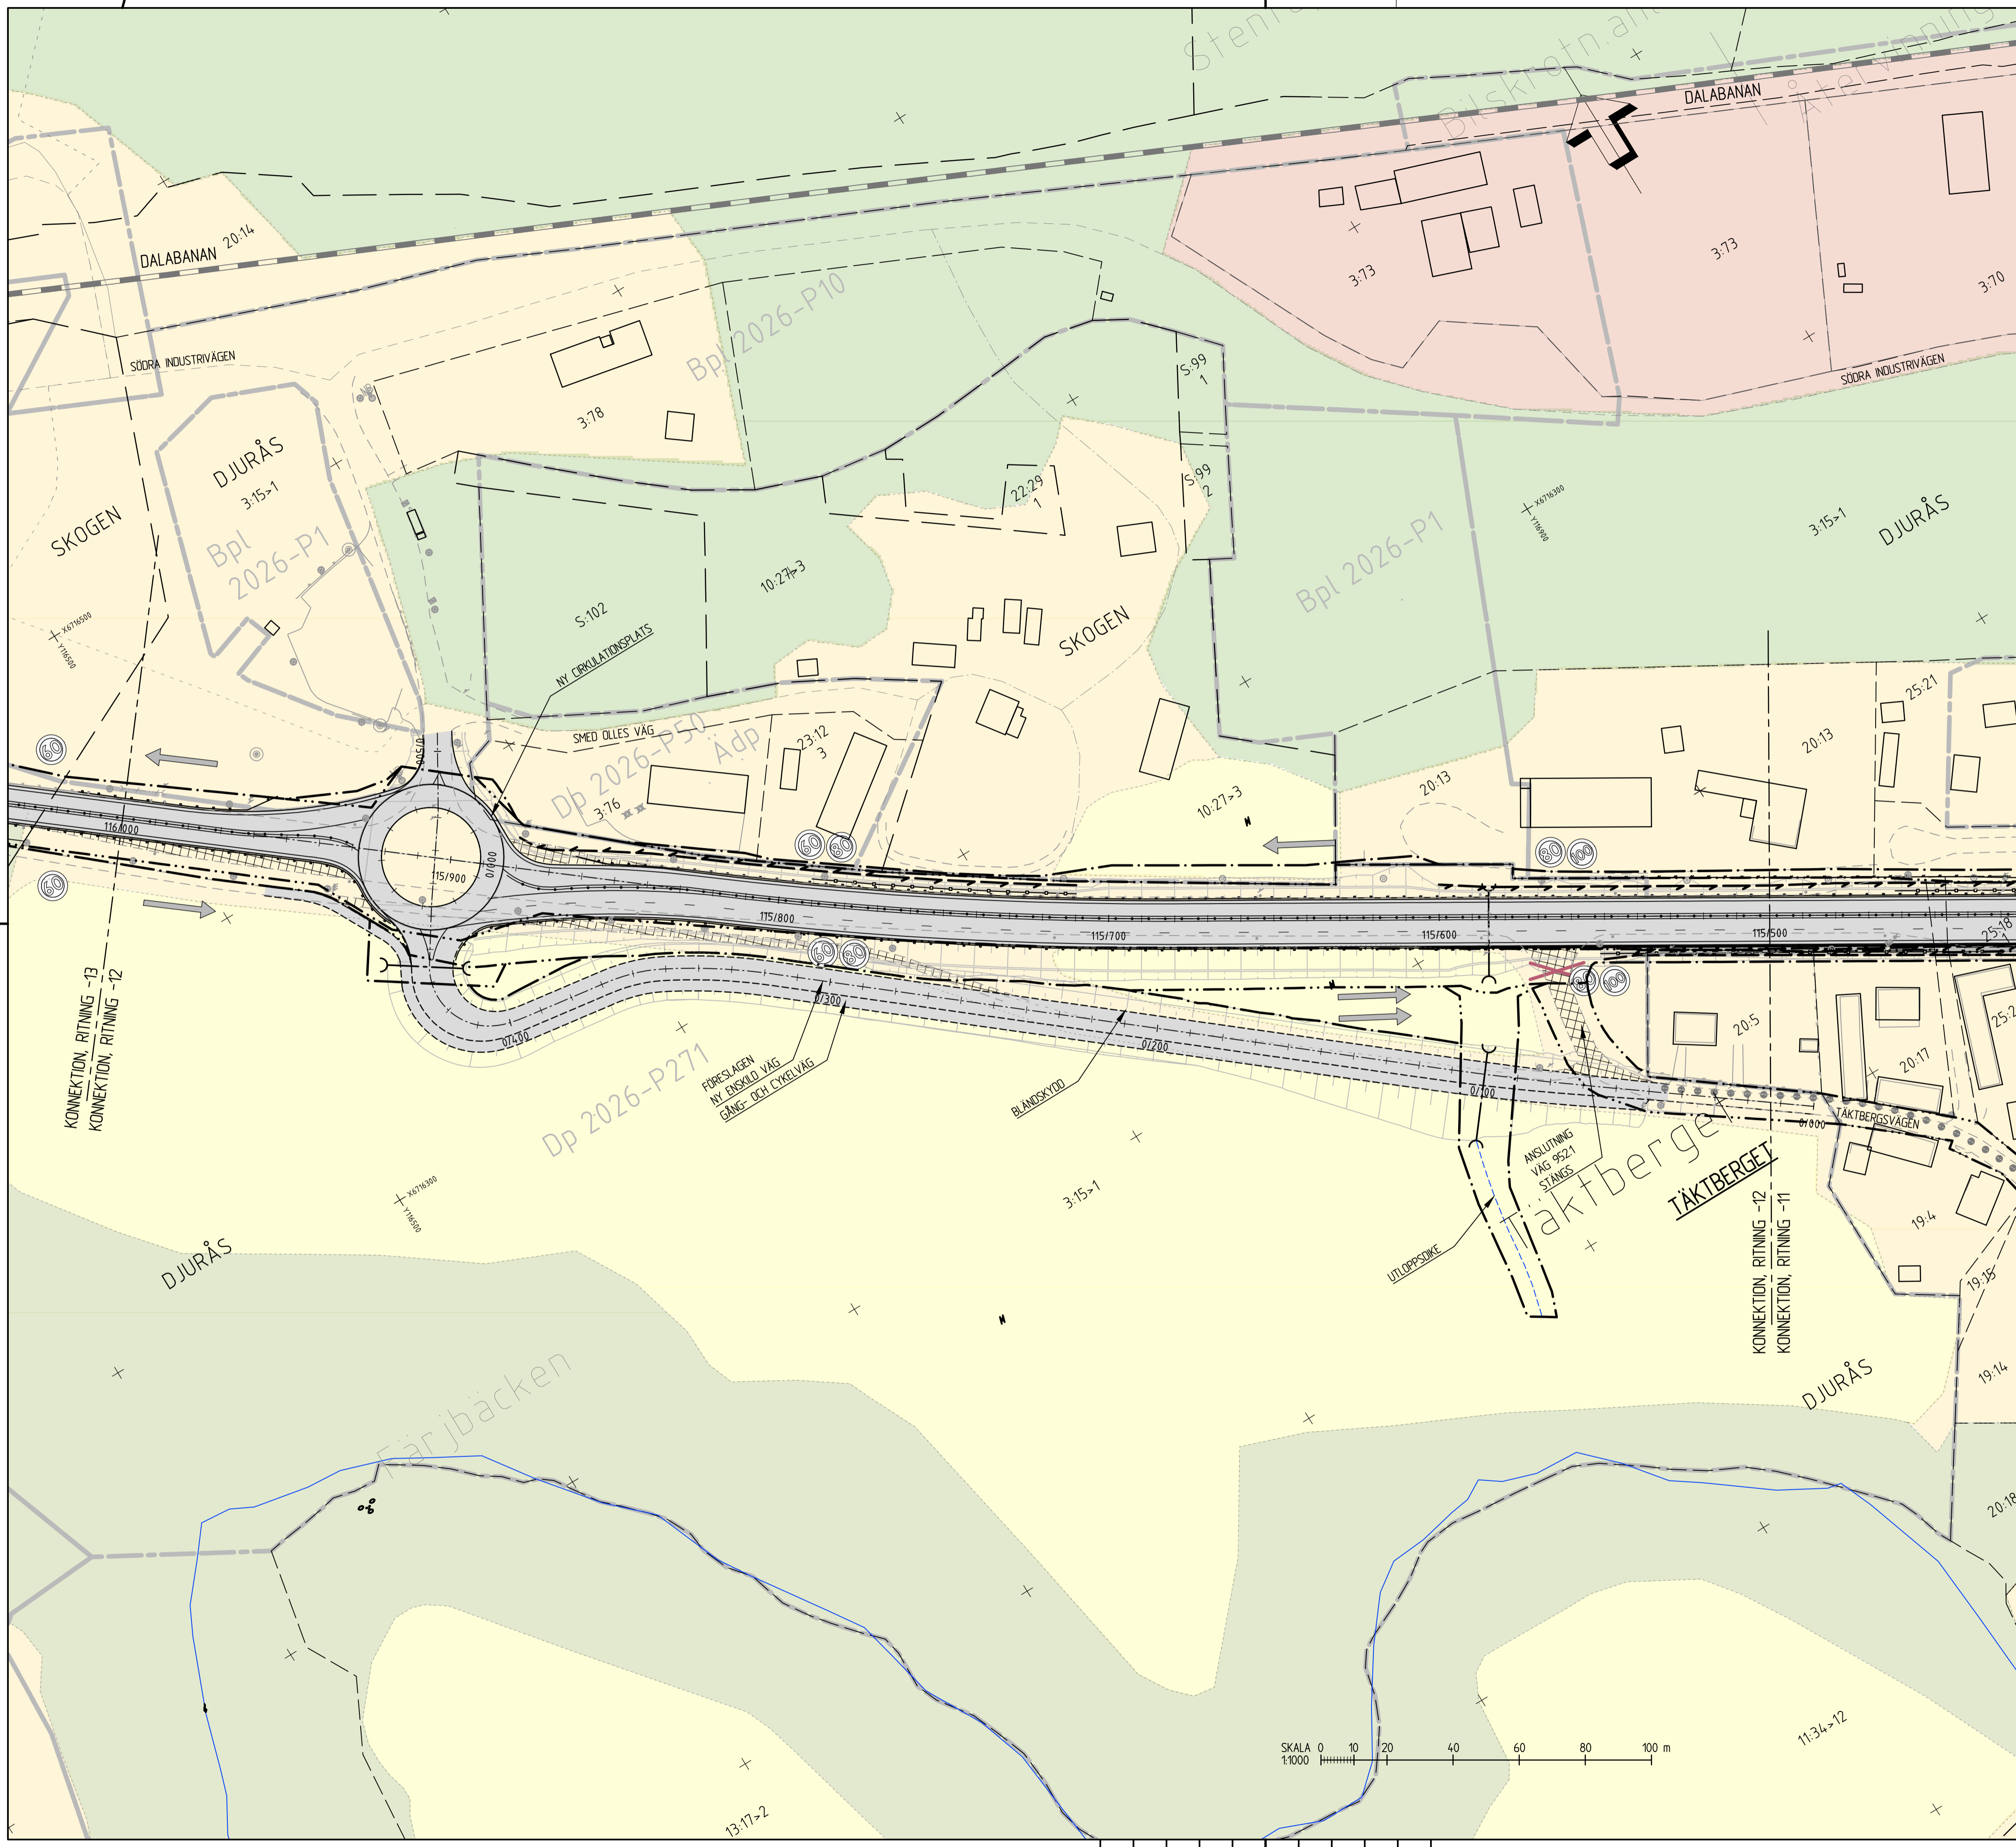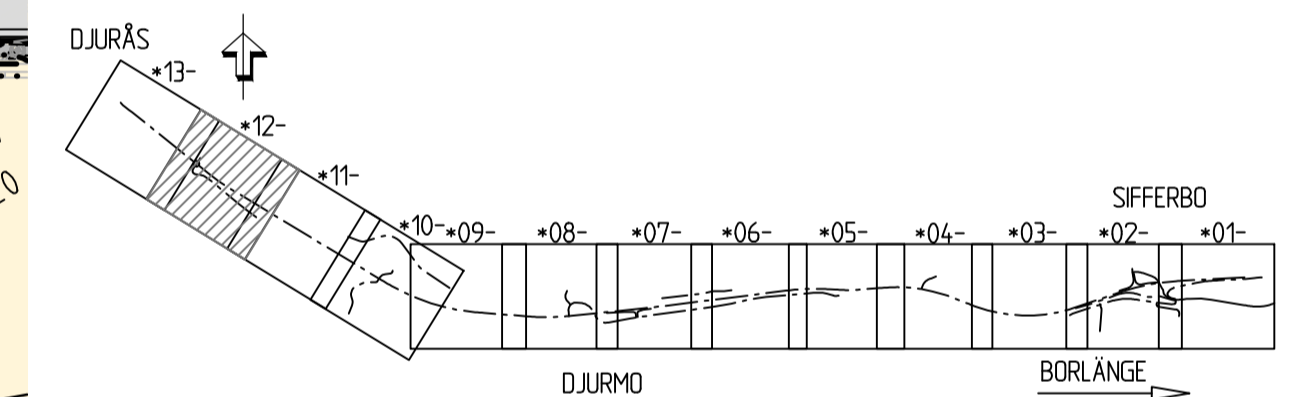

| | | | |
|---------------------------|--------------------------------------|----------------------------|------------|
| TYP AV PLAN | | VÄGPLAN | |
| GRANSKNINGSSTATUS / SYFTE | | | |
| HANDLINGSTYP | | GRANSKNINGSHANDLING | |
| DATUM | 2020-10-19 | LEVERANS / ÄNDRINGS-PM | |
| OBJEKT | E16/VÄG70 BORLÄNGE-DJURÅS | | |
| DELOMRÅDE / BANDEL | 3 - ETAPP 3 SIFFERBO-DJURÅS | | |
| ANLÄGGNINGSDI | GEMENSAMT | | |
| OBJEKTSNUMMER / KM | 83859571 | KONSTRUKTIONNUMMER | |
| BESTÄLLARE | TRAFIKVERKET | LEVERANTÖR | SWECO |
| SKAPAD AV | M.BERGQVIST | UPPDRAGSNUMMER | 12704143 |
| GODKÄND AV | B.GORDONSSON | AVDELNING | CIVIL |
| RITNINGSTYP | ILLUSTRATIONSKARTA | | |
| TEKNIKOMRÅDE / INNEHÅLL | VÄGUTFORMNING OCH TRAFIK | | |
| BESKRIVNING | KM 115/500 - 116/000 | | |
| SKALA | 1:1000 | FORMAT | A1 |
| RITNINGNUMMER | 3 00 T 05 12 | FÖRVALTNINGSNUMMER | |
| | | BLAD | NÄSTA BLAD |
| | | BET | |