

TECKENFÖRKLARING ILLUSTRATIONSKARTA



KOORDINATSYSTEM
PLAN: SWEREF 99 15:45
HÖJD: RH2000

- MARKANSPRÅK
- PRELIMNÄR GRÄNS FÖR VÄGOMRÅDE
 - PRELIMNÄR AVGRÄNSNING MELLAN OLIKA TYPER AV MARKANSPRÅK

- BEFINTLIGA FÖRHÅLLANDEN
- KOMMUNGRÄNS
 - TRAKTGRÄNS
 - FASTIGHETSGRÄNS
 - SAMFÄLLIGHET
 - GRÄNS FÖR DETALJPLAN
 - VATTENDRAG, DIKE
 - JÄRNVÄG

- PROJETERAT
- VÄGBANA FÖR NY VÄG, OMBYGGD VÄG ELLER GE-VÄG
 - ILLUSTRATION, GÄNDE OCH CYKLISTER HÄNVISAS TILL BEFINTLIG VÄG
 - FÖRESLAGNA NY ENSKILDA VÄGAR
 - VÄGDEL SOM FÖRESLÅS RIVS
 - KÖRFÄLTSENDNING
 - ANSLUTNING MED BEGRÄNSAD KÖRRIKTNING
 - ANSLUTNING TILL ALLMÄN VÄG STÄNGS
 - NY VÄGTRUMMA (ELLER FÖRLÄNGNING AV BEF. TRUMMA)
 - FÖRESLAGEN DRÄNERING
 - BYGGNAD SOM RIVS
 - NYTT MITTRÄCKE
 - NYTT RÄCKE
 - NYTT VILTSTÄNGSEL
 - NY BULLERSKÄRM
 - GRUNDVATTENSKYDD
 - FÖRESLAGEN HASTIGHET E16

FASTIGHETSKARTA ERHÅLLEN FRÅN LANTMÄTERET 2018-09-05, 2019-12-18, 2020-04-28, 2020-08-10

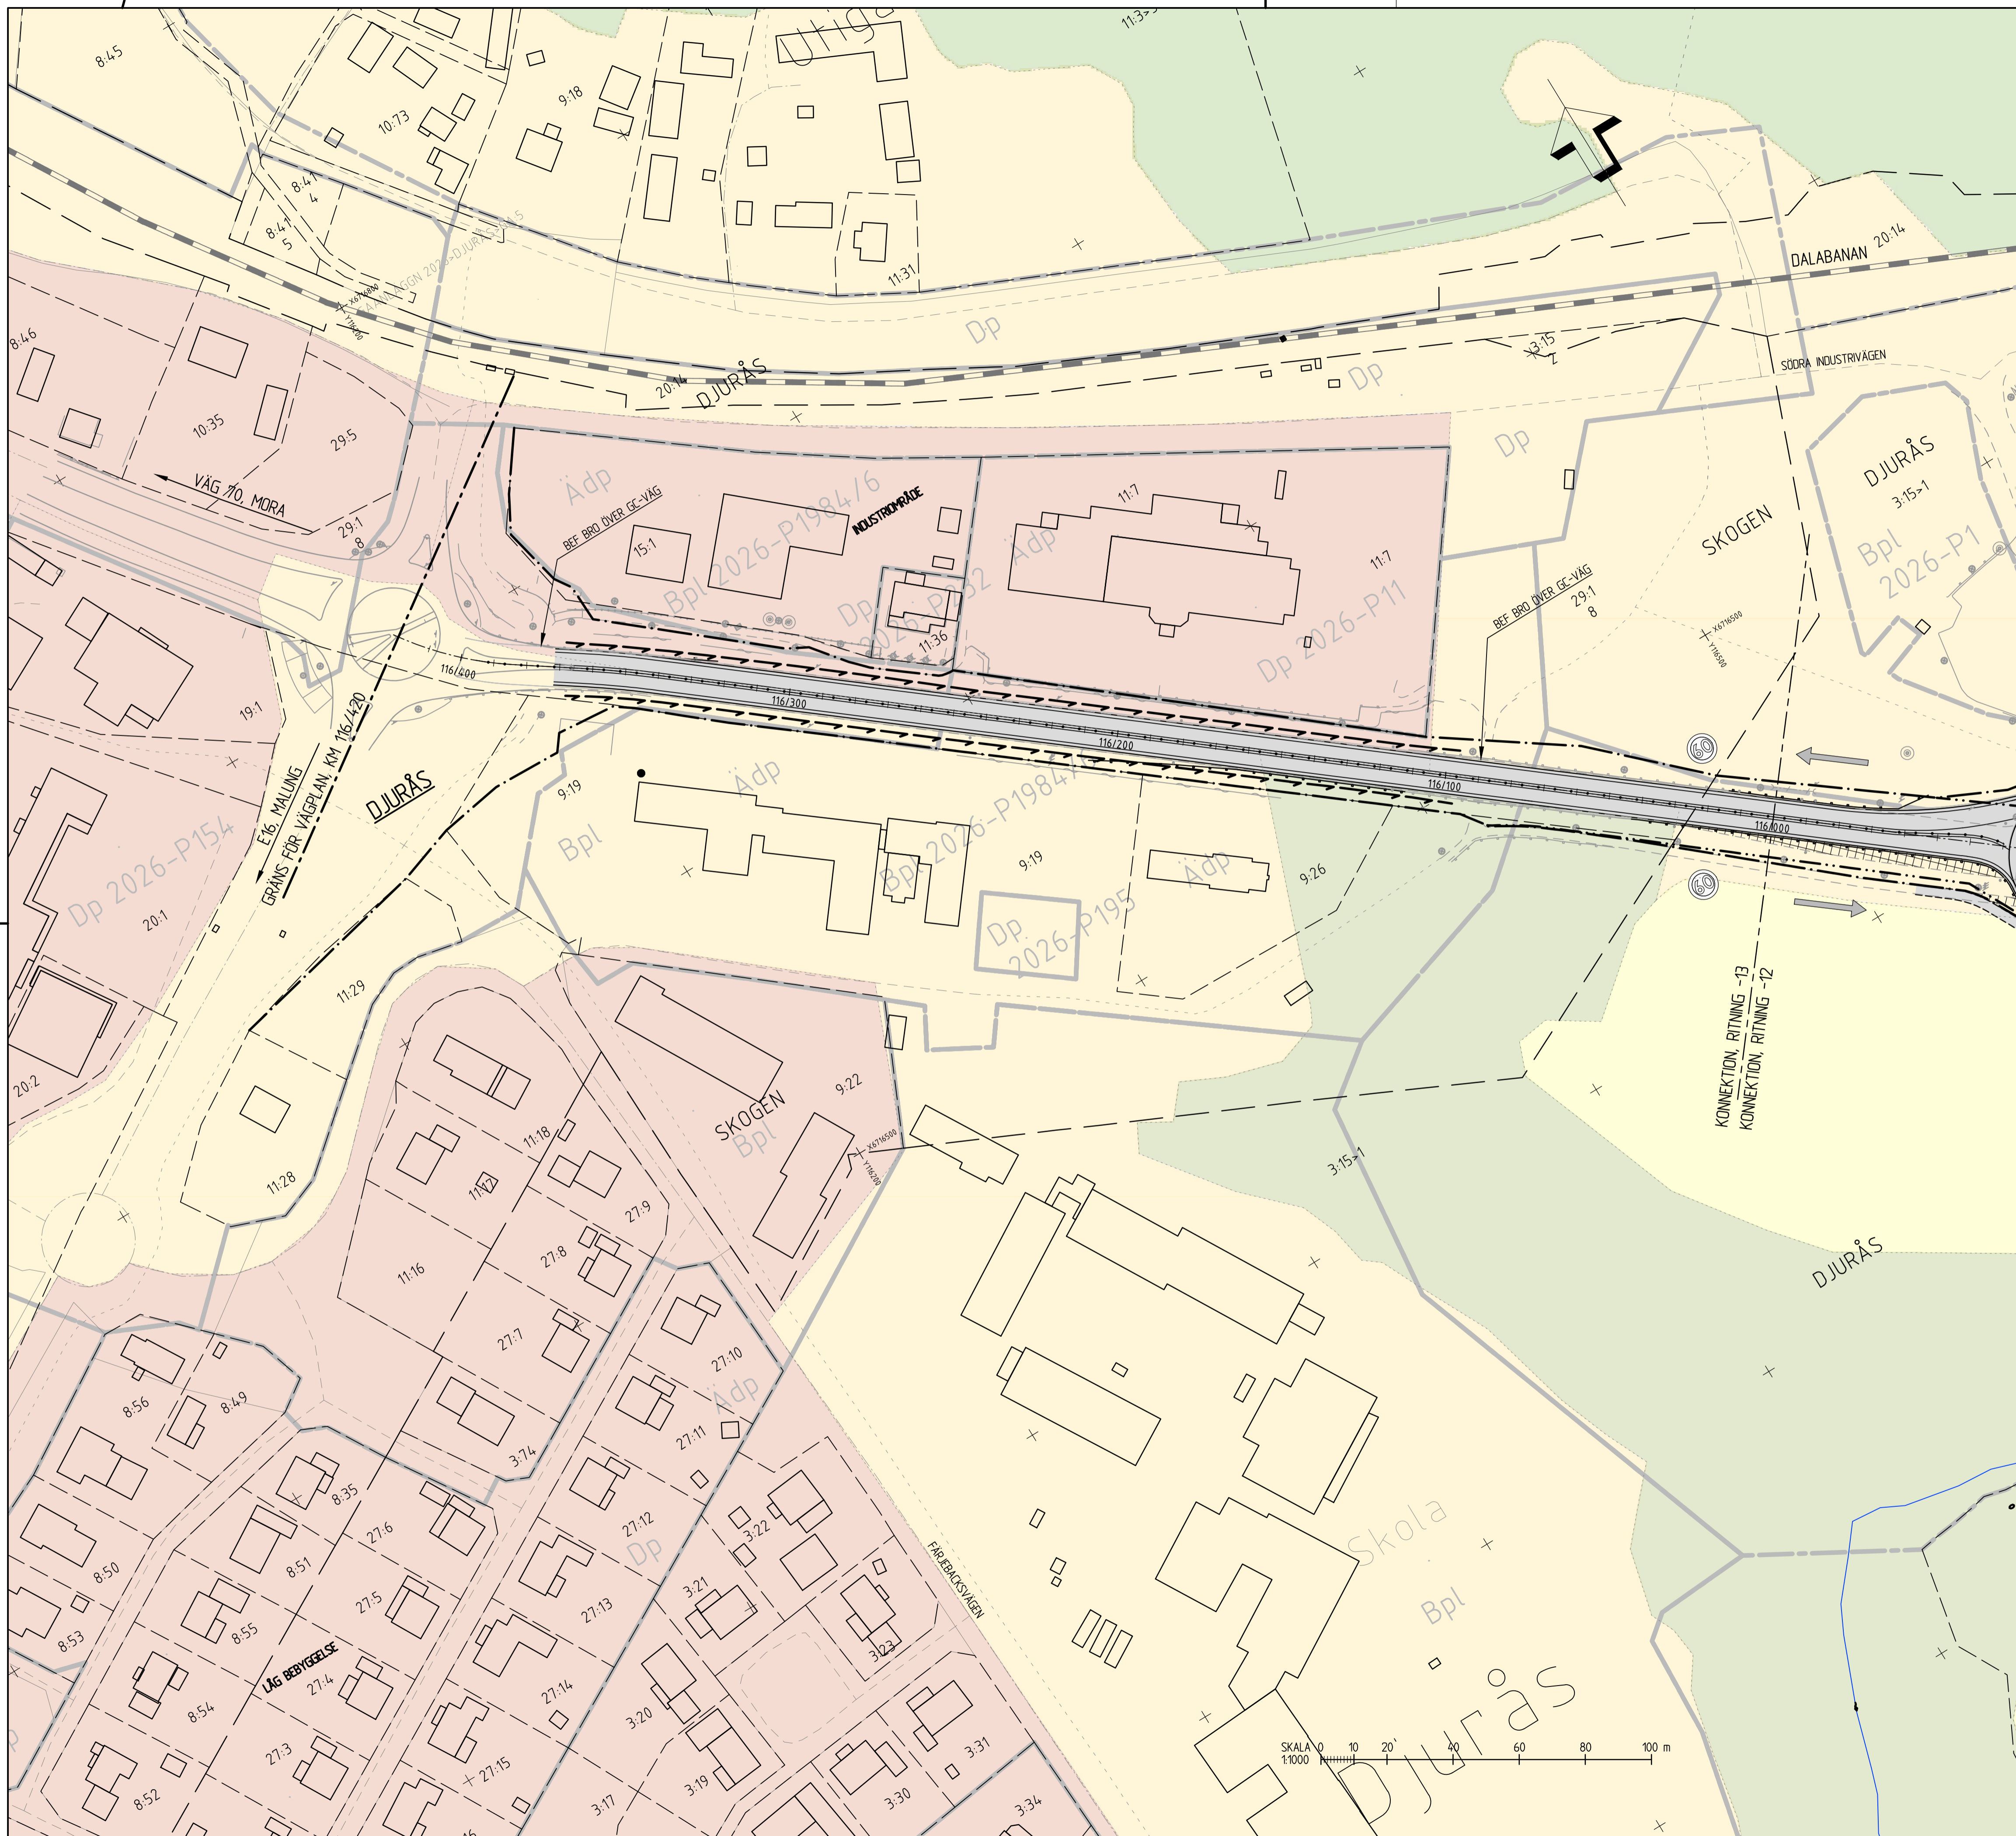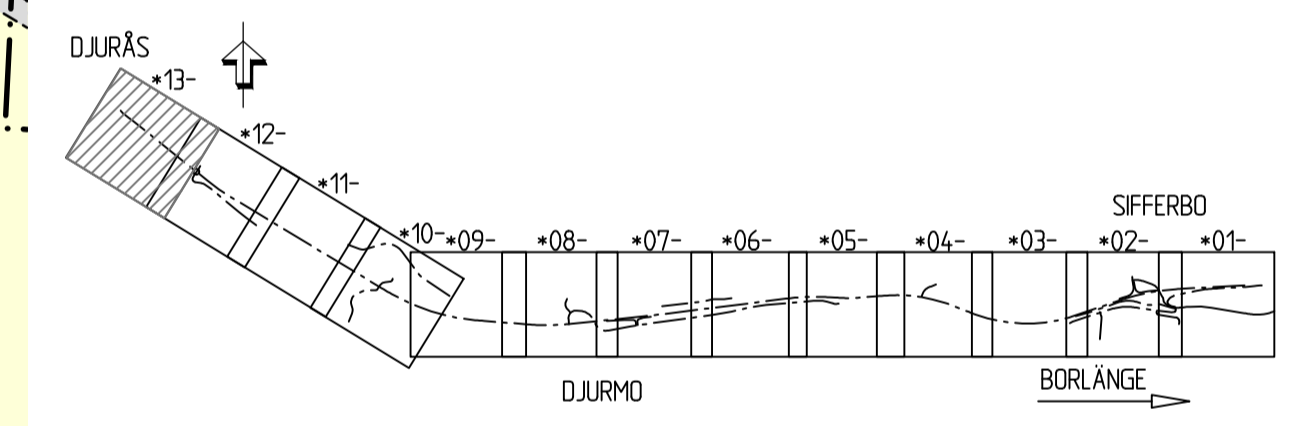

TYP AV PLAN		VÄGPLAN	
GRANSKNINGSSTATUS / SYFTE			
HANDLINGSTYP		GRANSKNINGSHANDLING	
DATUM	2020-10-19	LEVERANS / ÄNDRINGS-PM	
OBJEKT	E16/VÄG70 BORLÄNGE-DJURÅS		
DELOMRÅDE / BANDEL	3 - ETAPP 3 SJIFTERBO-DJURÅS		
ANLÄGGNINGSDEL	GEMENSAMT		
OBJEKTNUMMER / KM	83859571	KONSTRUKTIONNUMMER	
BESTÄLLARE	TRAFIKVERKET	LEVERANTÖR	SWECO
SKAPAD AV	M.BERGQVIST	UPPDRAGSNUMMER	12704143
GODKÄND AV	B.GORDONSSON	AVDELNING	CIVIL
RITNINGSTYP	ILLUSTRATIONSKARTA		
TEKNIKOMRÅDE / INNEHÅLL	VÄGUTFORMNING OCH TRAFIK		
BESKRIVNING	KM 116/000 - 116/420		
SKALA	1:1000	FORMAT	A1
RITNINGNUMMER	3 00 T 05 13	FÖRVALTNINGSNUMMER	
		BLAD	NÄSTA BLAD
			BET