



TRAFIKPLATS SIFFERBO, VÄG 902 TILL DROPPE

HÖJDSYSTEM: RH2000

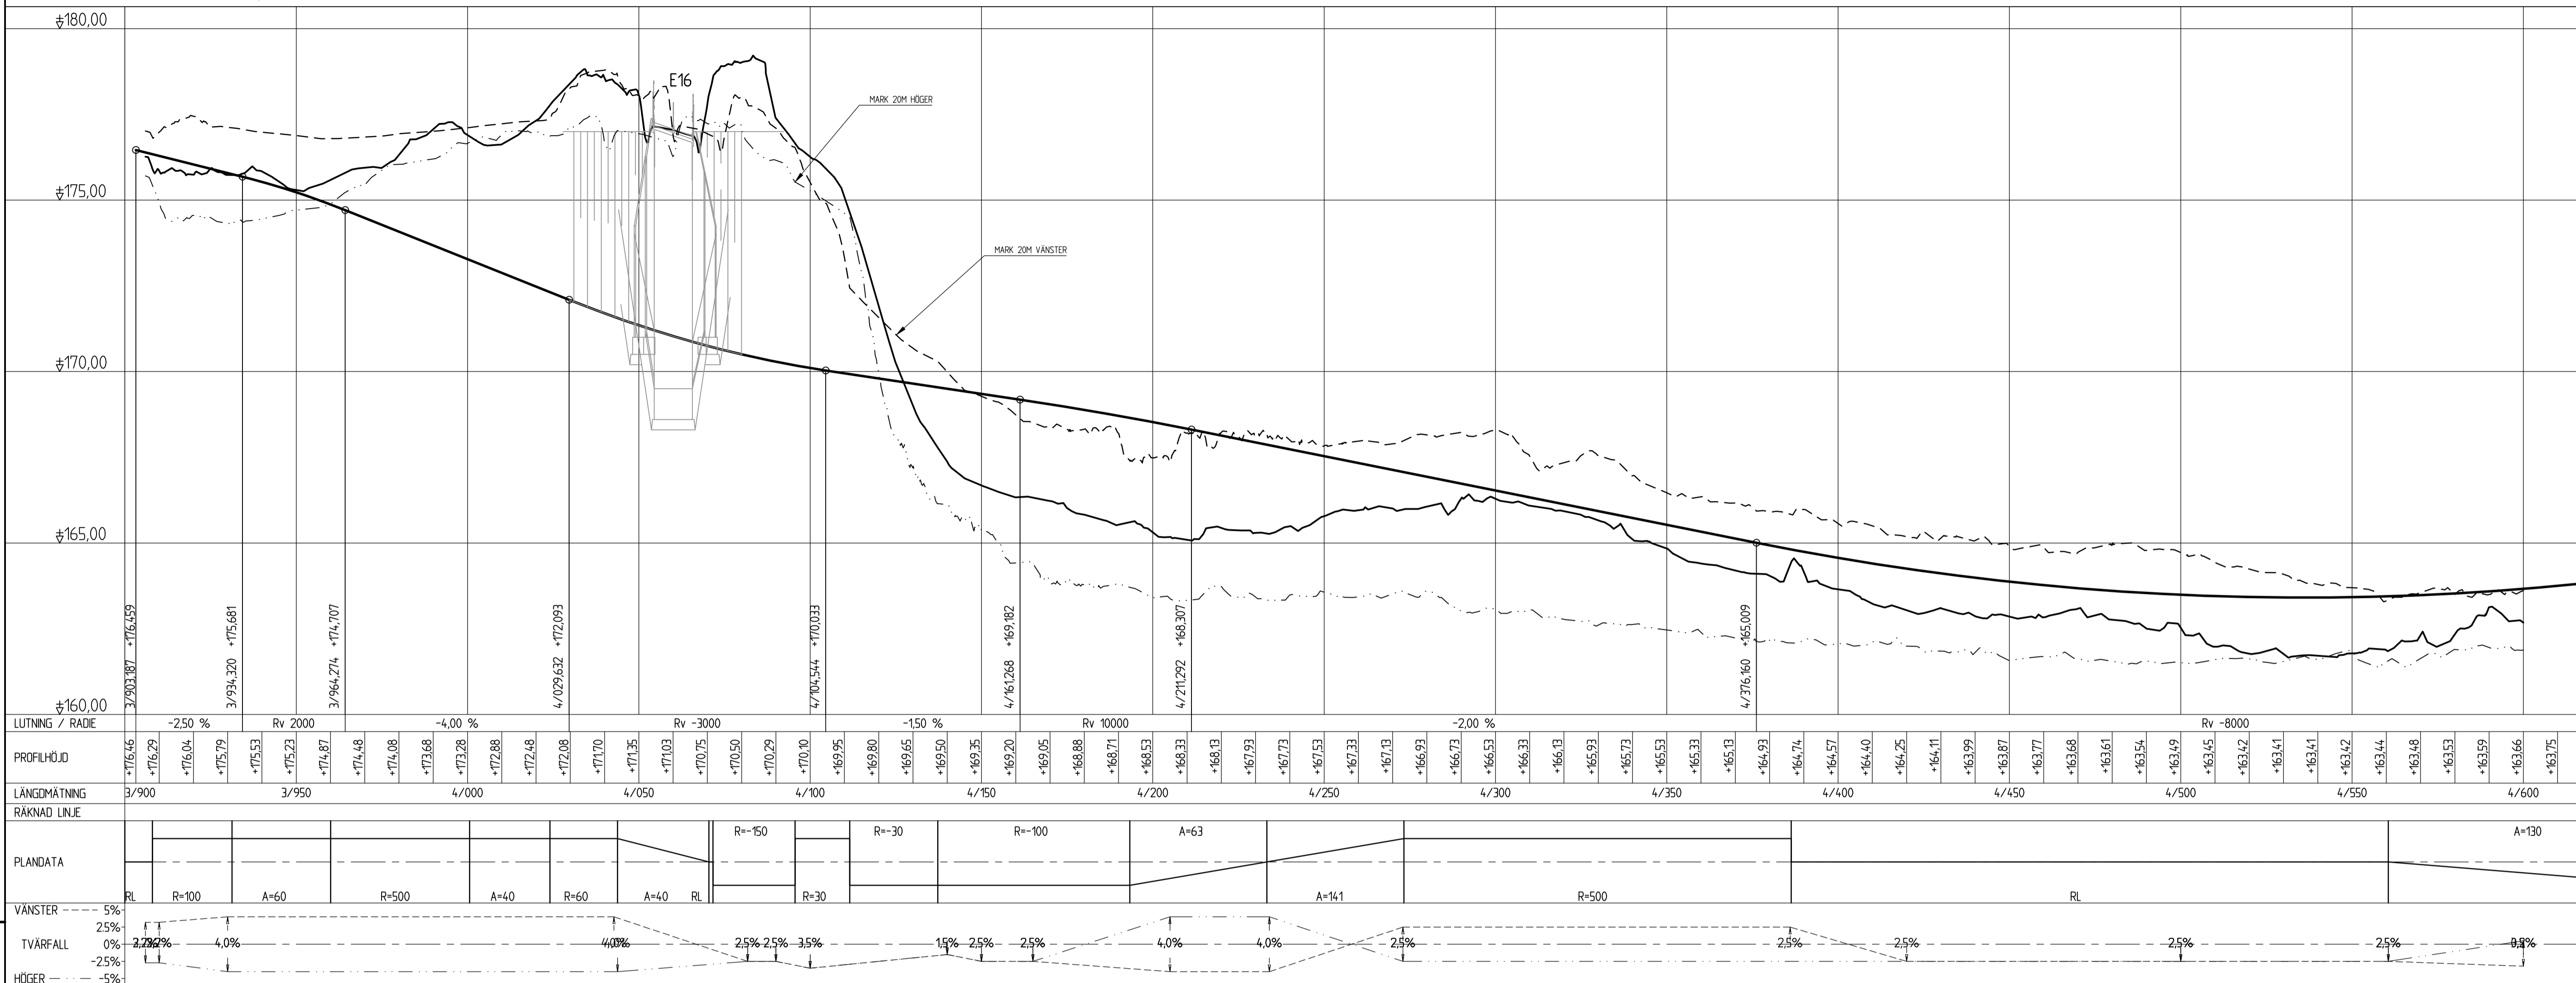

TRAFIKPLATS SIFFERBO, RAMP FRÅN DROPPE TILL E16

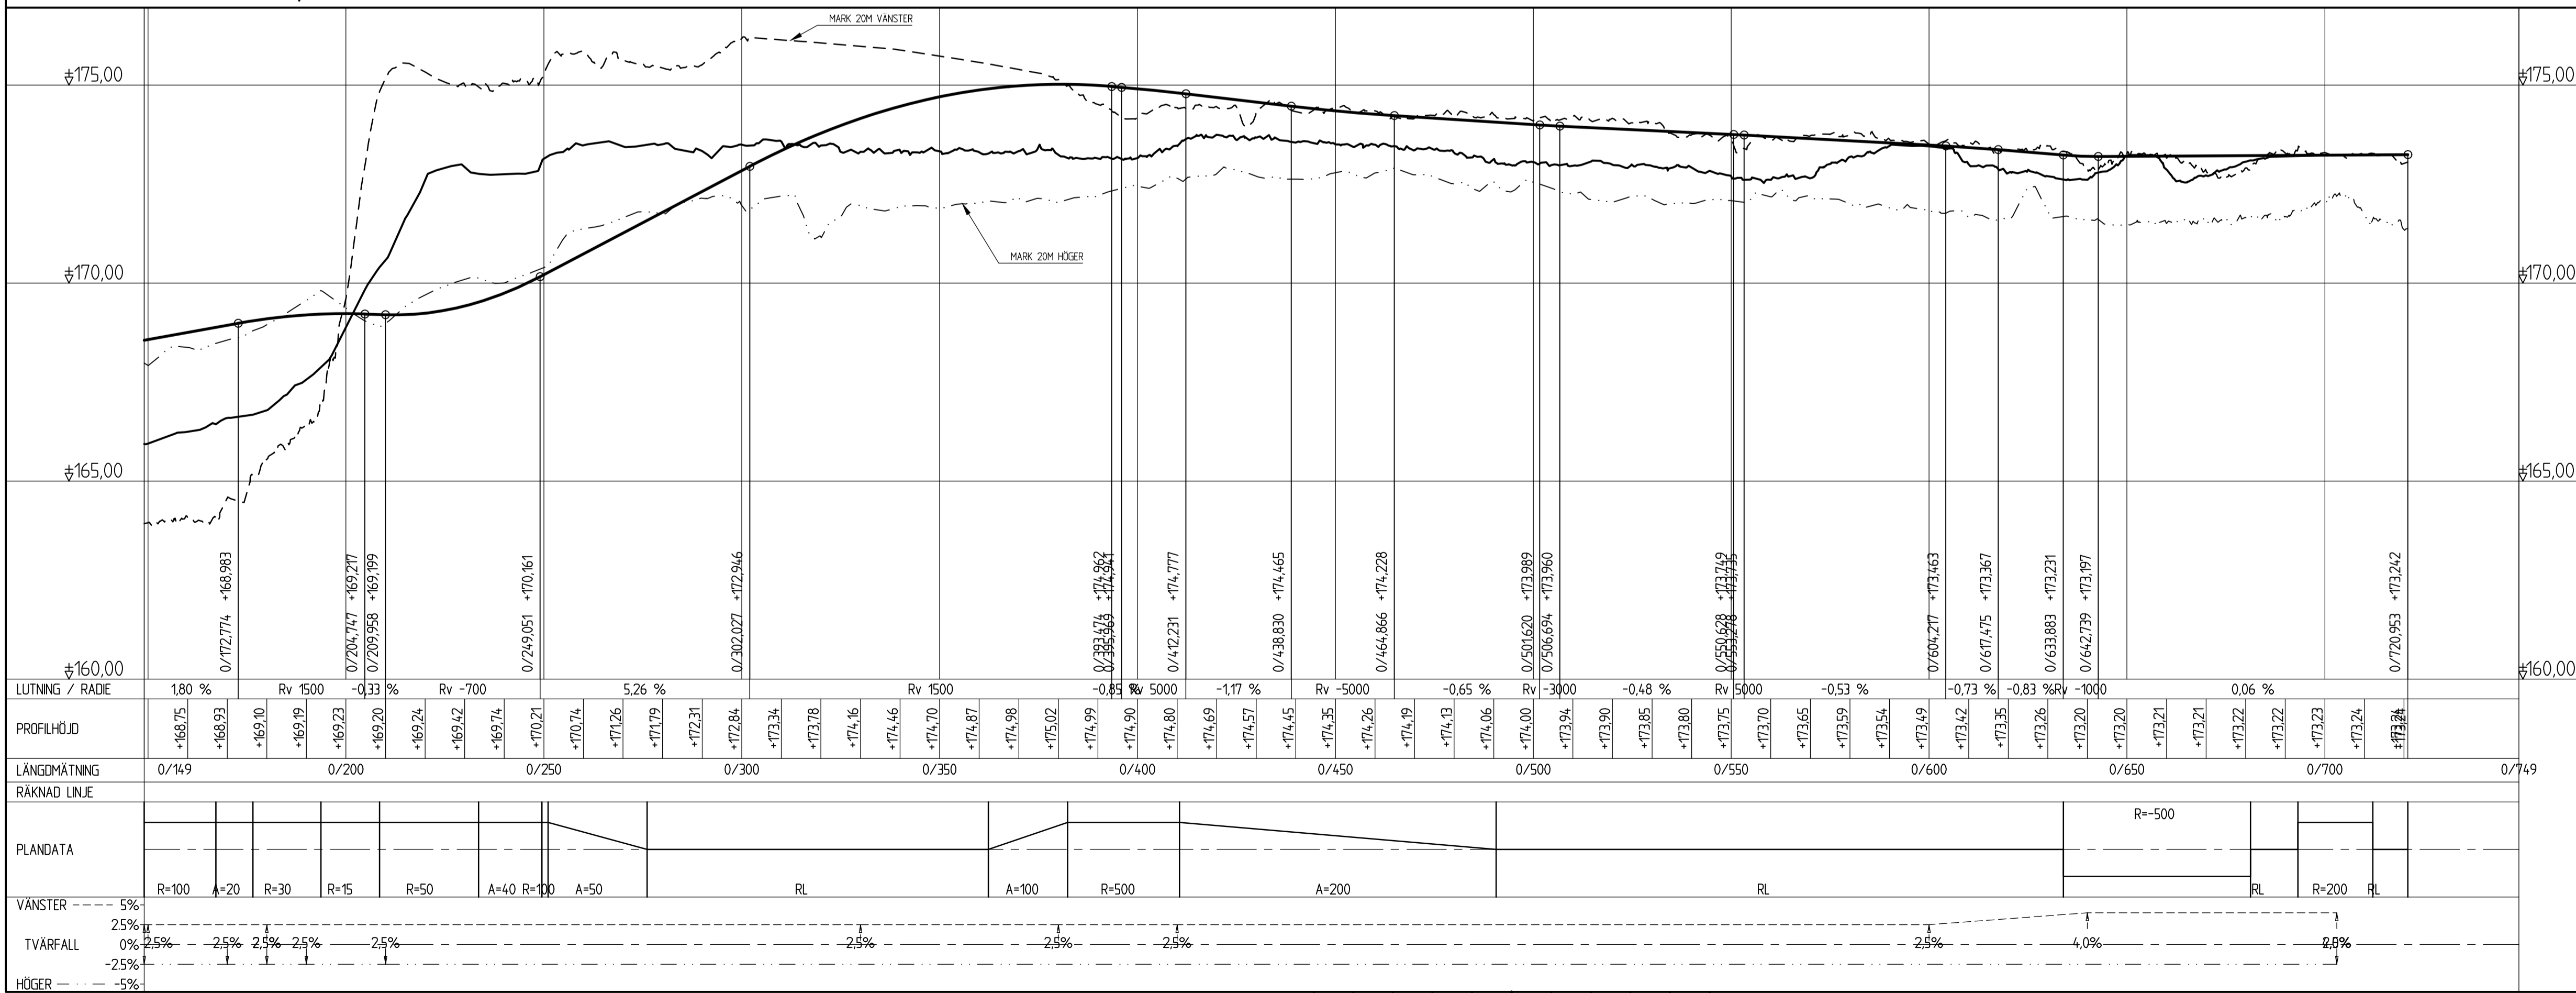

TYP AV PLAN: **VÄGPLAN**

GRANSKNINGSSTATUS / SYFTE: **GRANSKNINGSHANDLING**

HANDLINGSTYP: **GRANSKNINGSHANDLING**

DATUM: 2020-10-19

OBJEKT: **E16/VÄG70 BORLÄNGE-DJURÅS**

DELOMRÅDE / BANDEL: **3 - ETAPP 3 SIFFERBO-DJURÅS**

ANLÄGGNINGSDIAGRAM: **GEMENSAMT**

OBJEKTNUMMER / KM: 83859571

KONSTRUKTIONSNUMMER: 12704143

BESTÄLLARE: **TRAFIKVERKET**

LEVERANTÖR: **SWECO**

SKAPAD AV: T.ROSENDAHL

UPPRAGSNUMMER: 12704143

GODKÄND AV: B.GORDONSSON

AVDELNING: CIVIL

RITNINGSTYP: **PROFILRITNING**

TEKNIKOMRÅDE / INNEHÅLL: **VÄGUTFORMNING OCH TRAFIK**

BESKRIVNING: **TRAFIKPLATS SIFFERBO**

SKALA: 1:1000/1:100

FORMAT: A1

FÖRVALTNINGSNUMMER: 3 00 T 03 01

RITNINGSNUMMER: 3 00 T 03 01

BLAD: NÄSTA BLAD: BET