


..XREF: ..MDELL\1009302 2016-02-03 07:4 ..MDELL\1009076 2015-10-09 08:5 ..MDELL\1009701 2015-06-25 13:4 ..MDELL\1009510 2015-10-15 13:2 ..MDELL\1009501 2015-11-15 10:2
..MDELL\1000217 2015-10-20 09:4 ..MDELL\1009703 2015-06-25 13:3 ..MDELL\1009702 2015-06-25 13:3 ..MDELL\1009508 2015-11-25 19:1 ..MDELL\1002001 2015-10-06 14:6
..MDELL\1000203 2015-11-14 13:2 ..MDELL\1009706 2015-10-08 09:3 ..MDELL\1009702 2015-11-15 17:5 ..MDELL\1009514 2015-11-15 17:5 ..MDELL\1009504 2015-06-29 14:2


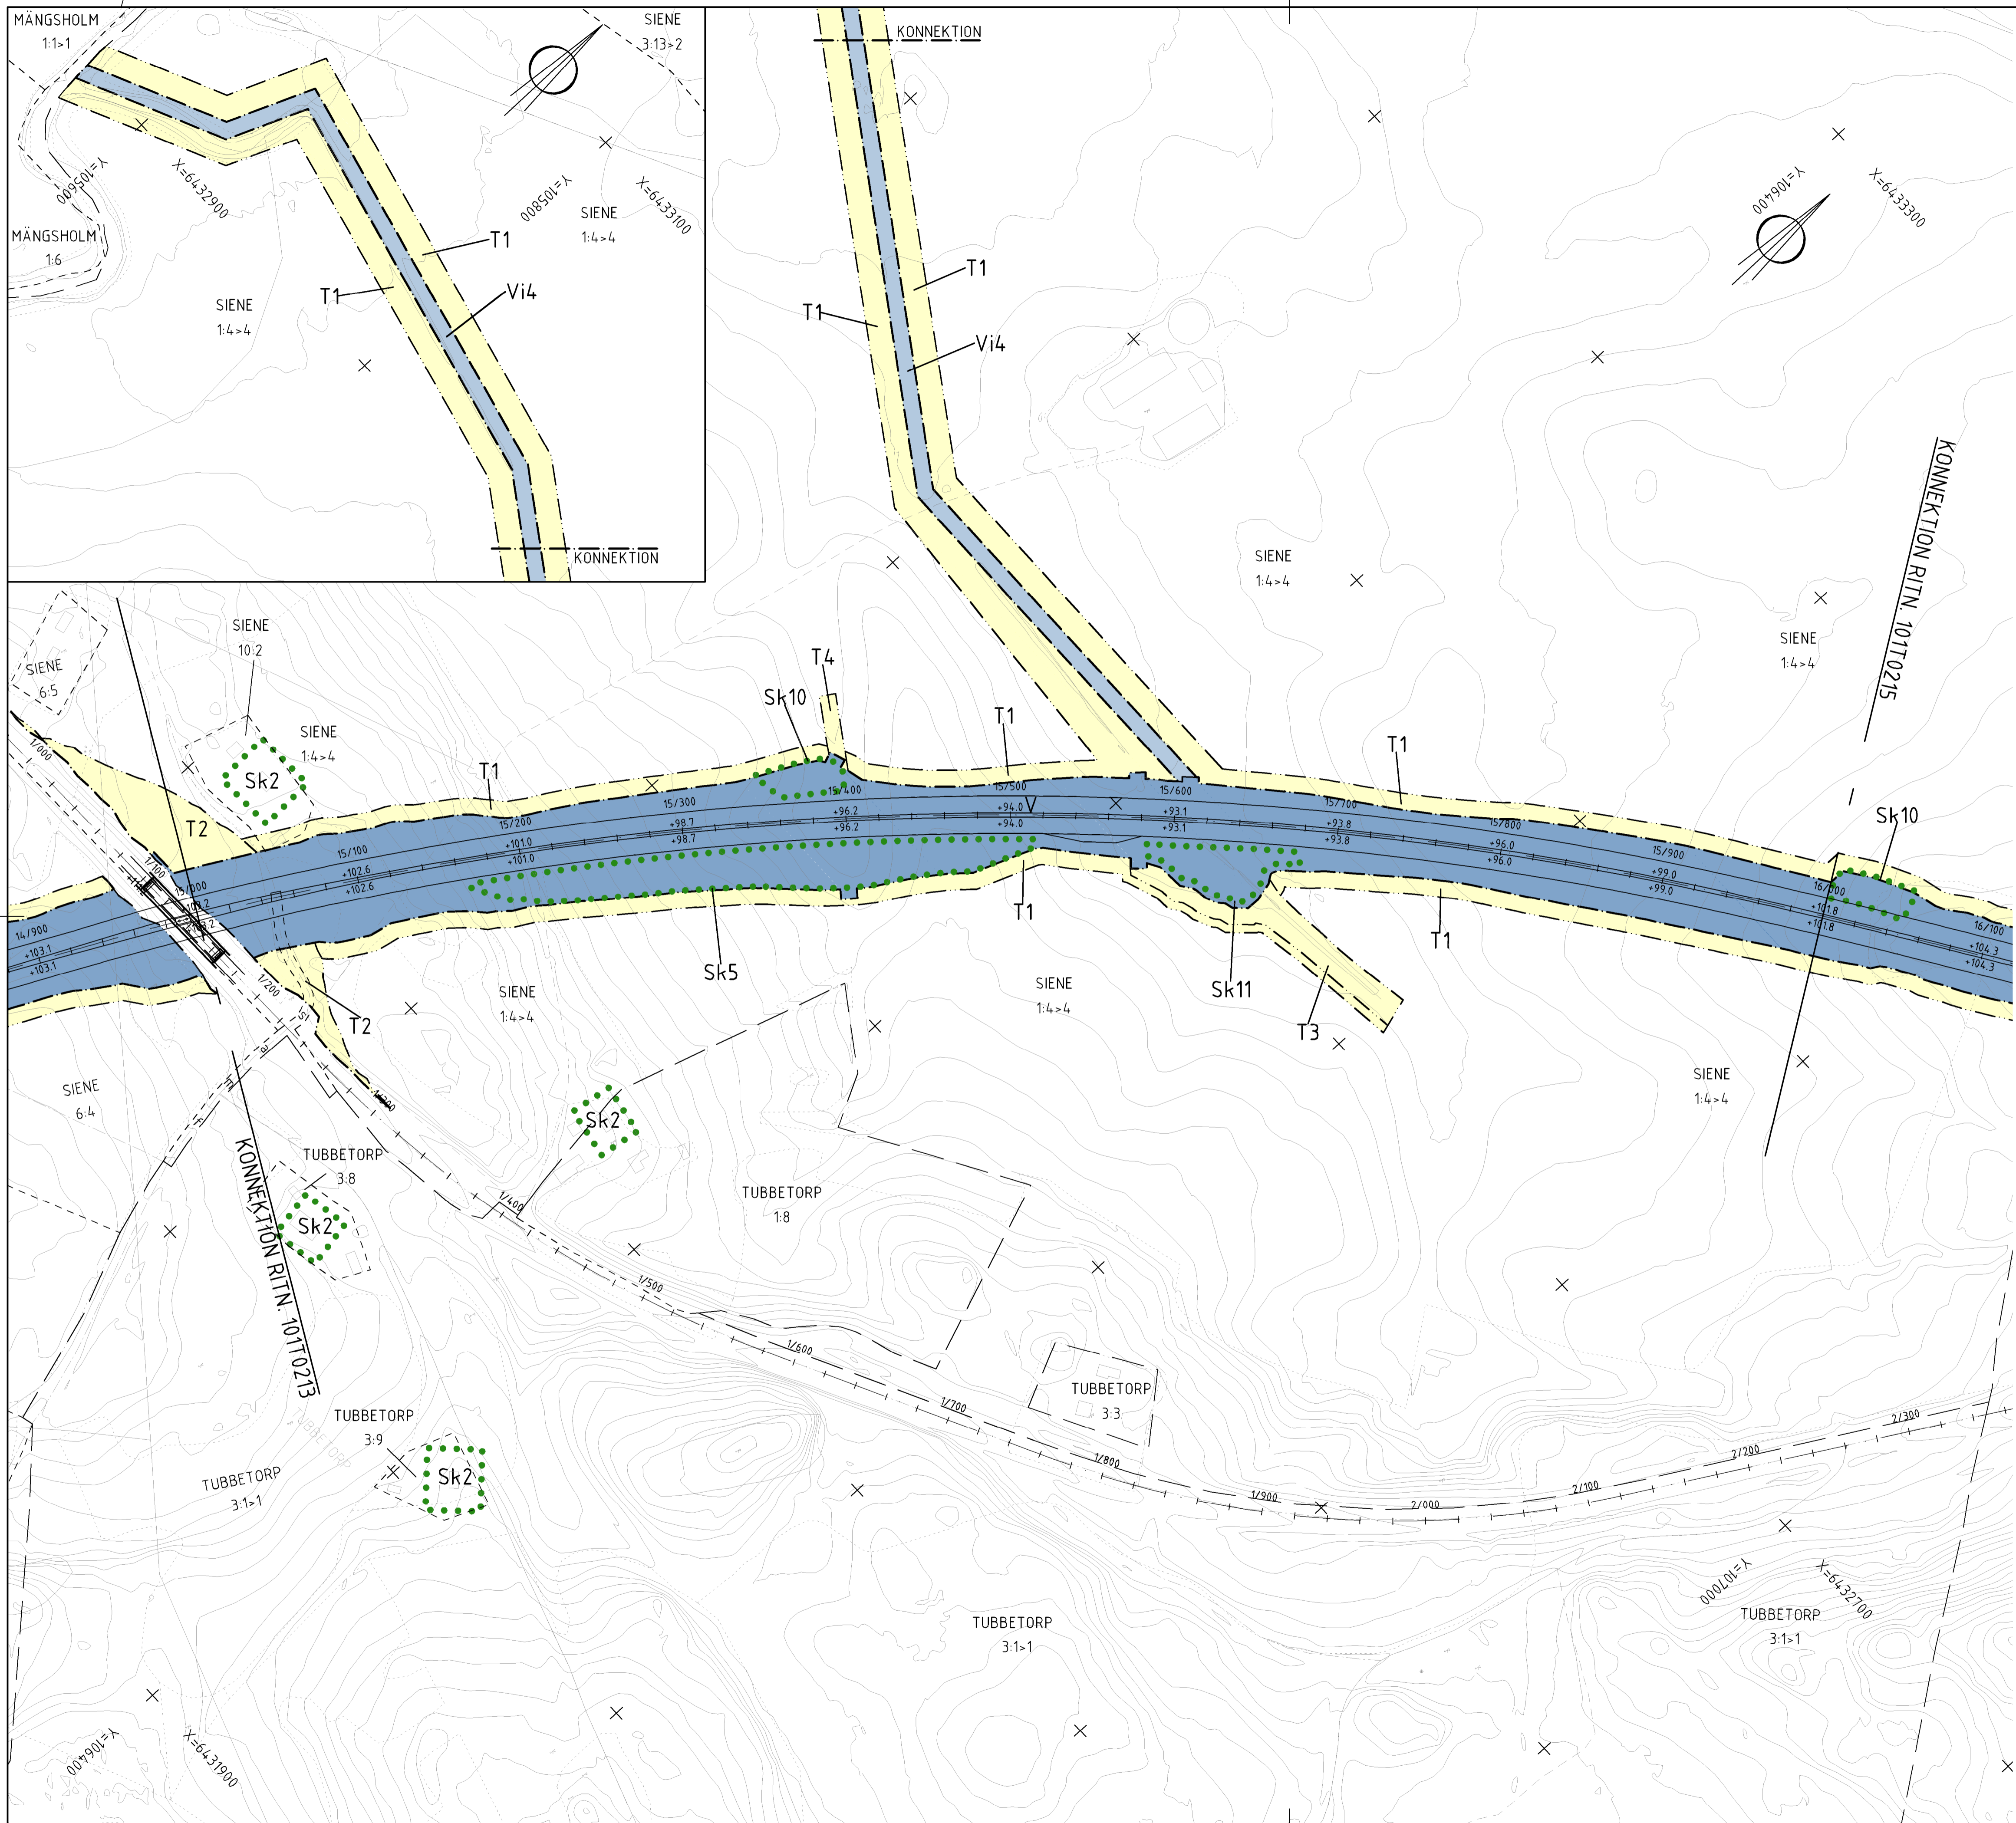


KOORDINATSYSTEM

SYSTEM I PLAN: SWEREF 99 13 30
SYSTEM I HÖJD: RH 2000

TECKENFÖRKLARING

- MARKANSPRÅK**
- GRÄNS FÖR VÄGOMRÅDE
 - AVGRÄNSNING MELLAN OLIKA TYPER AV MARKANSPRÅK
 - V** NYTT VÄGOMRÅDE MED VÄGRÄTT
 - Vi** NYTT VÄGOMRÅDE MED INSRÄNKTT VÄGRÄTT (SPECIFIKATION AV INSRÄNKNING ENL. BILAGA 101T0217)
 - T** TILLFÄLLIG NYTTJANDERÄTT (SPECIFIKATION AV TILLFÄLLIGT NYTTJANDE ENL. BILAGA 101T0217)
- SKYDDÅTGÄRDER OCH FÖRSIKTIGHETSMÅTT**
- MÄRKING ELLER AVGRÄNSNING AV SKYDDÅTGÄRDER OCH FÖRSIKTIGHETSMÅTT
 - Skx - (SPECIFIKATION AV ÅTGÄRDER ENL. BILAGA 101T0217)
- VERKSAMHETER/ÅTGÄRDER SOM UNDTAS FRÅN FÖRBUD ENLIGT MILJÖBALKEN (GÄLLER I HELA PLANEN)**
- N1 - FÖRBUDEN SOM AVSER VERKSAMHET ELLER ÅTGÄRD INOM GENERELLT BIOTOPSKYDDSOmrÅDE (7:11 2 ST. MB) GÄLLER INTE BYGGANDE AV ALLMÄN VÄG
 - N2 - SKYLDIGHETEN ATT GÖRA ANMÄLAN FÖR SAMRÅD ENLIGT 12:6 MB GÄLLER INTE FÖR DE VERKSAMHETER OCH ÅTGÄRDER SOM BEHOVS FÖR ATT BYGGA VÄGEN OCH SOM FASTSTÄLLS OCH INGÅR I VÄGOMRÅDE FÖR ALLMÄN VÄG ELLER OMRÅDE FÖR TILLFÄLLIG NYTTJANDERÄTT
- ÖVRIGA BETECKNINGAR PÅ PLANKARTAN**
- Y/YYYY NY VÄG, VÄGBANEKANTER, MED LÄNGDMÄTNINGSSTRECK OCH HÖJDSÄTTNING
 - +YYY INDRAGNING AV VÄG FRÅN ALLMÄNT UNDERHÅLL
 - + KOMMUNGRÄNS
 - + TRAKTGRÄNS
 - FASTIGHETSGRÄNS

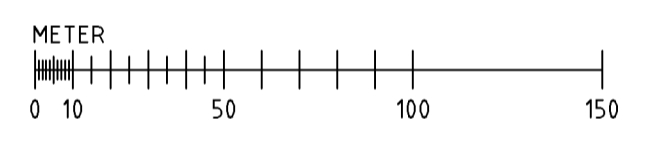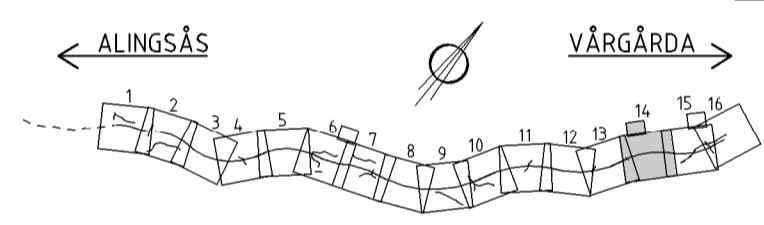

TYP AV PLAN		VÄGPLAN	
GRANSKNINGSSTATUS / SYFTE			
HANDLINGSTYP			
FASTSTÄLLESEHANDLING			
DATUM		LEVERANS / ÄNDRINGS-PM	
2016-03-14			
OBJEKT			
VÄG E20			
ALINGSÅS-VÄRGÅRDA			
DELOMRÅDE / BANDEL			
BÄLINGE-VÄRGÅRDA			
ANLÄGGNINGSDEL			
VÄG E20			
OBJEKTNUMMER / KM		KONSTRUKTIONNUMMER	
139016			
BESTÄLLARE		LEVERANTÖR	
TRAFIKVERKET		RAMBOLL	
SKAPAD AV		UPPRÅGNSNUMMER	
J YLANDER		1320008978	
GODKÄND AV		ÄNDRING	
A STERNHUFVUD		1321926	
RITNINGSTYP			
PLANKARTA			
TEKNIKOMRÅDE / INNEHÅLL			
VÄGUTFORMNING OCH TRAFIK			
BESKRIVNING			
15/000-16/000			
SKALA		FORMAT	FÖRVALTNINGSNUMMER
1:2000		A1	
RITNINGNUMMER	BLAD	NÄSTA BLAD	BIT
1 01 T 02 14	14	15	

Proj: 16 03 04 09:49 Fil: O:\Gott\Sw\2014\1320008978\1\1\Plan\101T0214.dwg

KOORDINATSYSTEM

SYSTEM I PLAN: SWEREF 99 13 30
SYSTEM I HÖJD: RH 2000

TECKENFÖRKLARING

MARKANSPRÅK

- GRÄNS FÖR VÄGOMRÅDE
- AVGRÄNSNING MELLAN OLIKA TYPER AV MARKANSPRÅK
- V** NYTT VÄGOMRÅDE MED VÄGRÄTT
- Vi** NYTT VÄGOMRÅDE MED INSKRÄNKT VÄGRÄTT (SPECIFIKATION AV INSKRÄNKNING ENL. BILAGA 101T0217)
- T** TILLFÄLLIG NYTTJANDERÄTT (SPECIFIKATION AV TILLFÄLLIGT NYTTJANDE ENL. BILAGA 101T0217)

SKYDDSÅTGÄRDER OCH FÖRSIKTIGHETSMÅTT


- MÄRKNING ELLER AVGRÄNSNING AV SKYDDSÅTGÄRDER OCH FÖRSIKTIGHETSMÅTT
- Skx - (SPECIFIKATION AV ÅTGÄRDER ENL. BILAGA 101T0217)

VERKSAMHETER/ÅTGÄRDER SOM UNDANTAS FRÅN FÖRBUD ENLIGT MILJÖBALKEN (GÄLLER I HELA PLANEN)

- N1 - FÖRBUDEN SOM AVSER VERKSAMHET ELLER ÅTGÄRD INOM GENERellt BIOTOPSKYDDSOmrÅDE (7:11 2 ST. MB) GÄLLER INTE BYGGANDE AV ALLMÄN VÄG
- N2 - SKYLDIGHETEN ATT GÖRA ANMÄLAN FÖR SAMRÅD ENLIGT 12:6 MB GÄLLER INTE FÖR DE VERKSAMHETER OCH ÅTGÄRDER SOM BEHOVS FÖR ATT BYGGA VÄGEN OCH SOM FASTSTÄLLS OCH INGÅR I VÄGOMRÅDE FÖR ALLMÄN VÄG ELLER OmRÅDE FÖR TILLFÄLLIG NYTTJANDERÄTT

ÖVRIGA BETECKNINGAR PÅ PLANKARTAN

- Y/YYY NY VÄG, VÄGBANEKANTER, MED LÄNGDMÄTNINGSSTRECK OCH HÖJDSÄTTNING
- +.YYY
- INDRAGNING AV VÄG FRÅN ALLMÄNT UNDERHÅLL
- KOMMUNGRÄNS
- TRAKTGRÄNS
- FASTIGHETSGRÄNS

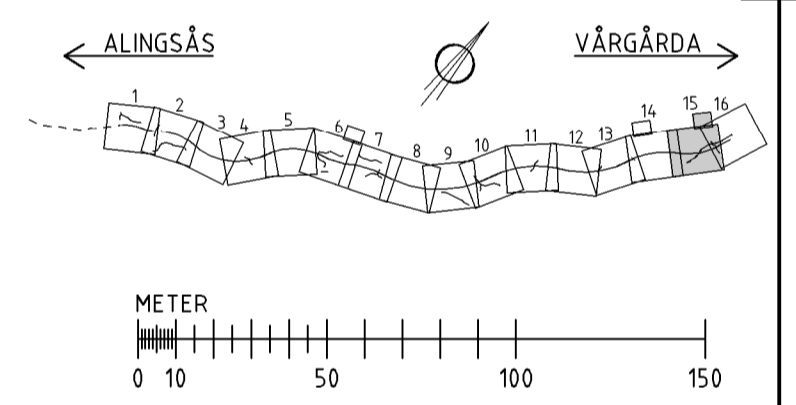

REF: \..MOELL\100902 2016-02-03 07:4
 \..MOELL\100903 2015-10-20 09:4
 \..MOELL\100904 2015-11-14 09:2
 \..MOELL\100905 2015-10-27 05:3
 \..MOELL\100906 2015-10-22 15:3
 \..MOELL\100907 2015-11-15 10:2
 \..MOELL\100908 2015-11-15 13:4
 \..MOELL\100909 2015-11-14 19:1
 \..MOELL\100910 2015-11-15 17:5
 \..MOELL\100911 2015-11-15 13:2
 \..MOELL\100912 2015-10-29 08:5
 \..MOELL\100913 2015-06-25 03:3
 \..MOELL\100914 2015-10-08 09:3
 \..MOELL\100915 2015-11-15 17:5
 \..MOELL\100916 2015-06-25 13:4
 \..MOELL\100917 2015-11-15 13:2
 \..MOELL\100918 2015-11-15 17:5
 \..MOELL\100919 2015-11-15 17:5
GRANSKNINGSSTATUS / SIFTE	
HANDLINGSTYP FASTSTÄLLESEHANDLING	
DATUM 2016-03-14	LEVERANS / ÄNDRINGS-PM
OBJEKT VÄG E20 ALINGSÅS-VÅRGÅRDA	
DEL-OMRÅDE / BANDEL BÄLINGS-VÅRGÅRDA	
ANLÄGGNINGSDEN VÄG E20	
OBJEKTNUMMER / KM 139016	KONSTRUKTIONNUMMER
BESTÄLLARE TRAFIKVERKET	LEVERANTÖR RAMBOLL
SKAPAD AV J YLANDER	UPPRÄGNUMMER 1320008978
GODKÄND AV A STERNHUFVUD	ÄNDRING 1321926
RITNINGSTYP PLANKARTA	
TEKNIKOMRÅDE / INNEHÅLL VÄGUTFORMNING OCH TRAFIK	
BESKRIVNING 16/000-17/000	
SKALA 1:2000	FORMAT A1
RITNINGNUMMER 1 01 T 02 15	FÖRVALTNINGSNUMMER 15 16

SPECIFIKATION AV OMRÅDEN MED INSKRÄNKT VÄGRÄTT, TILLFÄLLIG NYTTJANDERÄTT SAMT SKYDDSÅTGÄRDER & FÖRSIKTIGHETSMÅTT

INSKRÄNKT VÄGRÄTT



- V11 - TRYCKBANK
- V12 - OMRÅDE FÖR SÄKERSTÄLLANDE AV FAUNAPASSAGE
- V13 - TERRÄNGANPASSNING FÖR FAUNAPASSAGE
- V14 - LEDNING FÖR VÄGDAGVATTEN

TILLFÄLLIG NYTTJANDERÄTT

- T1 - ARBETSOMRÅDE/UPPLAG, GÄLLER UNDER BYGGTIDEN, DOCK LÄNGST 48 MÅNADER FRÅN BYGGSTART
- T2 - OMRÅDE FÖR TILLFÄLLIG VÄG, GÄLLER UNDER BYGGTIDEN, DOCK LÄNGST 48 MÅNADER FRÅN BYGGSTART
- T3 - OMRÅDE FÖR OMGRÄVNING AV BÄCK/DIKE, GÄLLER UNDER BYGGTIDEN, DOCK LÄNGST 48 MÅNADER FRÅN BYGGSTART
- T4 - OMRÅDE FÖR DIKESRENSNING, GÄLLER UNDER BYGGTIDEN, DOCK LÄNGST 48 MÅNADER FRÅN BYGGSTART
- T5 - OMRÅDE FÖR BYGGVÄG, GÄLLER UNDER BYGGTIDEN, DOCK LÄNGST 48 MÅNADER FRÅN BYGGSTART

SKYDDSÅTGÄRDER OCH FÖRSIKTIGHETSMÅTT

- Sk1 - ALLA TRUMMOR SKA KONSTRUERAS SÅ DE INTE UTGÖR VANDRINGSHINDER (GÄLLER I HELA PLANEN)
- Sk2 - ERBJUDANDE OM BULLERSKYDDSÅTGÄRDER UTANFÖR VÄGOMRÅDE I FORM AV FASADÅTGÄRD ERBJUDS VID BEHOV
- Sk3 - ERBJUDANDE OM BULLERSKYDDSÅTGÄRDER UTANFÖR VÄGOMRÅDE I FORM AV FASADÅTGÄRD OCH LOKALT SKYDD AV UTEPLATS ERBJUDS VID BEHOV
- Sk4 - BULLERSKYDDSVALL: 3,0 M OVAN VÄGBANAN
- Sk5 - BULLERSKYDDSVALL: 4,0 M OVAN VÄGBANAN
- Sk6 - BULLERSKYDDSVALL: 1,6 M OVAN VÄGBANAN
- Sk7 - GRODDJURSPASSAGE (UNGEFÄRLIGT LÄGE)
- Sk8 - FAUNAPASSAGE
- Sk9 - VILTUTHOPP (UNGEFÄRLIGT LÄGE)
- Sk10 - DÄMDA DIKEN
- Sk11 - FÖRDRÖJNINGSDAMM
- Sk12 - FÖRDRÖJNINGÅTGÄRD
- Sk13 - BEVARANDEVÄRD EK
- Sk14 - PASSAGEMÖJLIGHET FÖR SMÅVILT SKA FINNAS PÅ I GENOMSnitt VAR 1000: E METER. (GÄLLER I HELA PLANEN)

TYP AV PLAN		VÄGPLAN	
GRANSKNINGSSTATUS / SYFTE			
HANDLINGSTYP			
FASTSTÄLLELSEHANDLING			
DATUM		LEVERANS / ÄNDRINGS-PM	
2016-03-14			
OBJEKT			
VÄG E20 ÅLINGSÅS-VÄRGÅRDA			
DEL/OMRÅDE / BANDEL			
BÄLINGE-VÄRGÅRDA			
ANLÄGGNINGSDEL			
VÄG E20			
OBJEKTNUMMER / KM		KONSTRUKTIONNUMMER	
139016			
BESTÄLLARE		LEVERANTÖR	
 TRAFIKVERKET		 RAMBOLL	
SKAPAD AV		UPPRAGSNUMMER	
J YLANDER		1320008978	
GODKÄND AV		AVDELNING	
A STERNHUFVUD		1321926	
RITNINGSTYP			
BILAGA TILL PLANKARTOR			
TEKNIKOMRÅDE / INNEHÅLL			
VÄGUTFORMNING OCH TRAFIK			
BESKRIVNING			
SPECIFIKATION AV OMRÅDEN MED INSKRÄNKT VÄGRÄTT, TILLFÄLLIG NYTTJANDERÄTT SAMT SKYDDSÅTGÄRDER & FÖRSIKTIGHETSMÅTT			
SKALA		FÖRVALTNINGSNUMMER	
1:1		A1	
RITNINGNUMMER		BLAD	NÄSTA BLAD
1 01 T 02 17			BET