



.\MODEL\1000223 2015-11-23 13:5
 .\MODEL\1000228 2015-11-24 12:0
 .\MODEL\1000221 2015-11-19 10:4
 .\MODEL\1000222 2015-11-20 10:2
 .\MODEL\1000224 2015-11-20 10:5
 .\MODEL\1000225 2015-11-17 09:11
 .\MODEL\1000226 2015-11-25 08:6
 .\MODEL\1000227 2015-11-17 09:11
 .\MODEL\1000228 2015-11-15 17:5
 .\MODEL\1000229 2015-10-08 09:3
 .\MODEL\1000230 2015-11-23 16:1
 .\MODEL\1000231 2015-11-23 16:1
 .\MODEL\1000232 2015-11-19 18:1
 .\MODEL\1000233 2015-11-19 18:1
 .\MODEL\1000234 2015-10-09 08:5
 .\MODEL\1000235 2015-04-20 08:1
 .\MODEL\1000236 2015-11-19 18:1
 .\MODEL\1000237 2015-11-23 16:4
 .\MODEL\1000238 2015-11-15 17:5
 .\MODEL\1000239 2015-11-25 19:1
 .\MODEL\1000240 2015-06-29 14:2
 .\MODEL\1000241 2015-11-15 19:2
 .\MODEL\1000242 2015-10-06 14:6

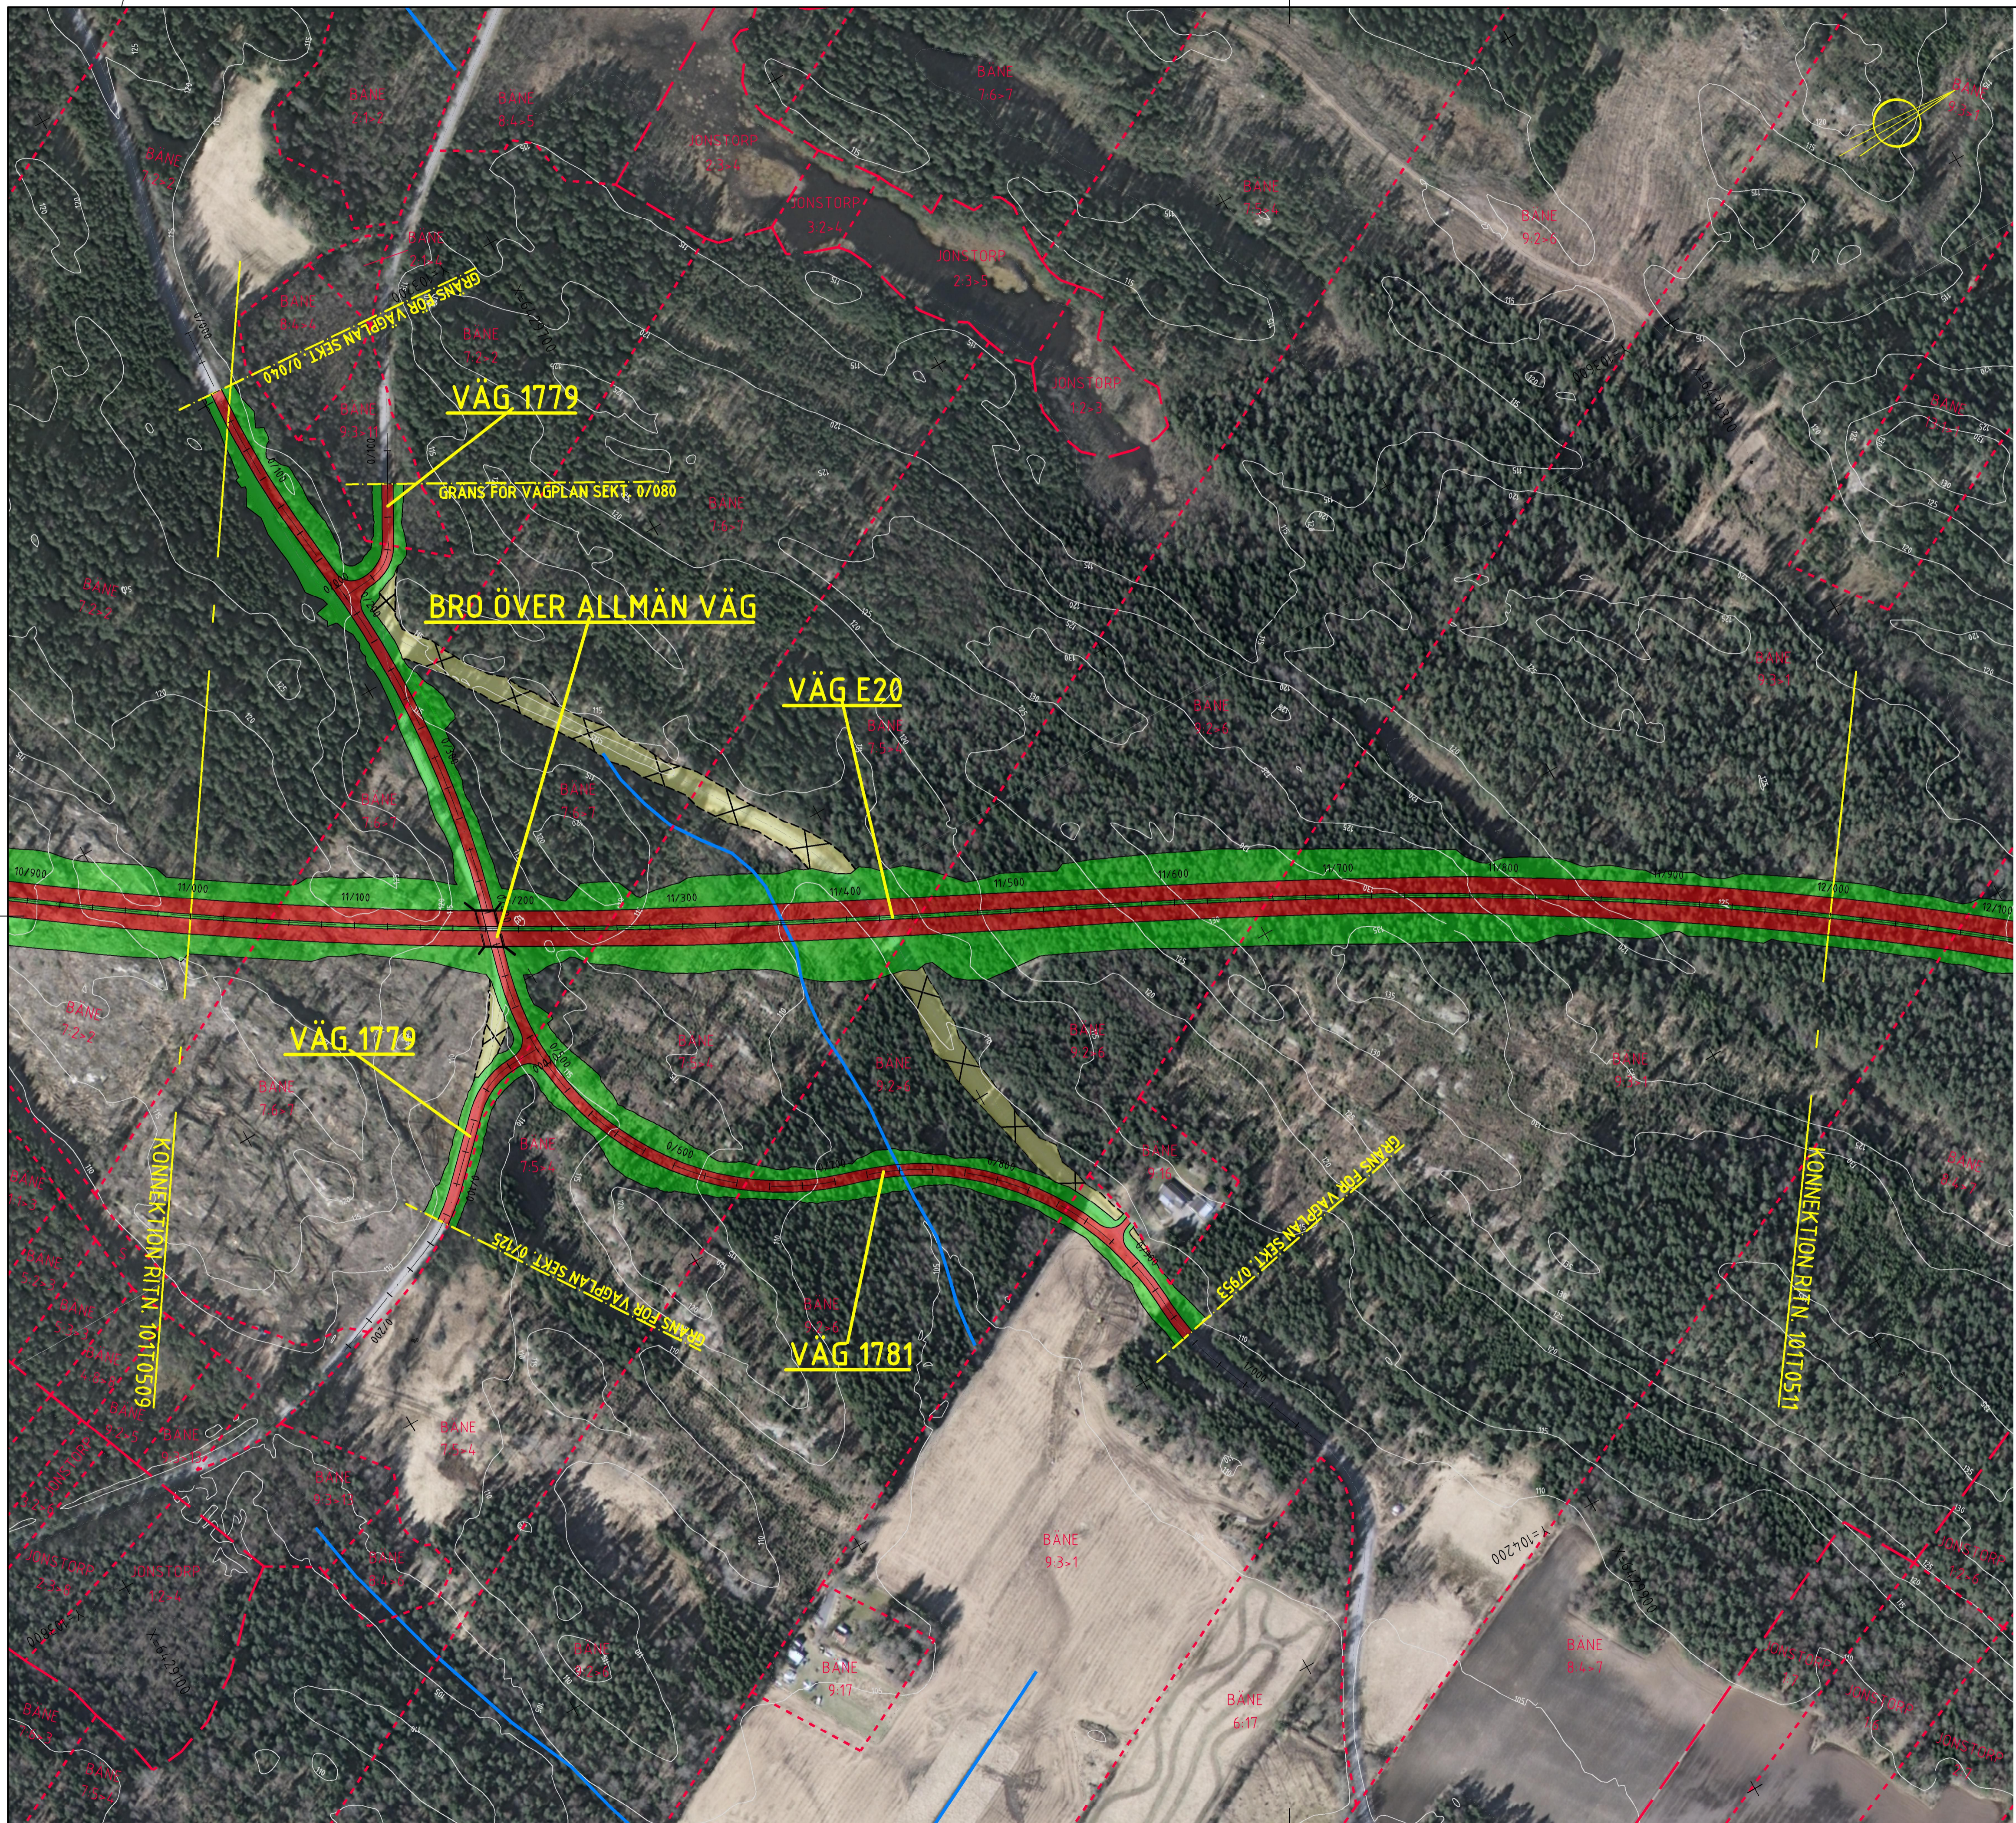

KOORDINATSYSTEM
 SYSTEM I PLAN: SWEREF 99 13 30
 SYSTEM I HÖJD: RH 2000

- TECKENFÖRKLARING**
- NY VÄG
 - NYA VÄGSLÄNTER
 - BÄCK/DIKESOMGRÄVNING, FÖRDRÖJNINGSDAMM
 - VÄG SOM FÖRESLÅS RIVAS
 - KOMMUNGRÄNS
 - TRAKTGRÄNS
 - FASTIGHETSGRÄNS
 - BÄCK/DIKE

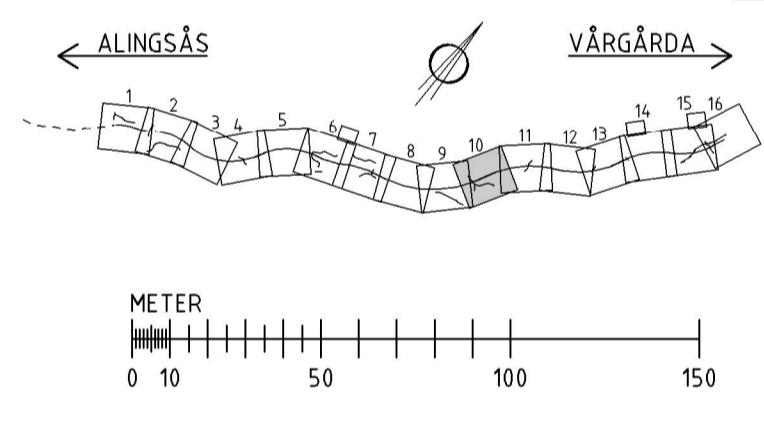

TYP AV PLAN		VÄGPLAN
<small>GRANSKNINGSSTATUS / SYFTE</small>		
<small>HANDLINGSTYP</small>		
<small>DATUM</small>	<small>LEVERANS / ÄNDRINGS-PM</small>	
2015-11-20		
<small>OBJEKT</small>		
VÄG E20		
<small>DELOMRÅDE / BANDEL</small>		
ALINGSÅS-VÅRGÅRDA		
<small>ANLÄGGNINGSGDEL</small>		
VÄG E20		
<small>OBJEKTNUMMER / KM</small>	<small>KONSTRUKTIONSNUMMER</small>	
139016		
<small>BESTÄLLARE</small>		
TRAFIKVERKET		<small>LEVERANTÖR</small>
<small>SKAPAD AV</small>		
J YLANDER		<small>UPPRÅGNSNUMMER</small>
		1320008978
<small>GODKÄND AV</small>		
A STERNHUFVUD		<small>AVDELNING</small>
		1321926
<small>RITNINGSTYP</small>		
ILLUSTRATIONSKARTA		
<small>TEKNIKOMRÅDE / INNEHÅLL</small>		
VÄGUTFORMNING OCH TRAFIK		
<small>BESKRIVNING</small>		
11/000-12/000		
<small>SKALA</small>		
1:2000	<small>FORMAT</small>	<small>FÖRVALTNINGSNUMMER</small>
	A1	
<small>RITNINGSNUMMER</small>		
1 01 T 05 10	<small>BLAD</small>	<small>NÄSTA BLAD</small>
	10	11
<small>BET</small>		