


..\REF : ..\MODELL\1000229 2015-11-25 13:5 ..\MODELL\1000228 2015-11-24 12:0 ..\MODELL\1000223 2015-11-19 10:4
 ..\MODELL\1000222 2015-11-20 10:2 ..\MODELL\1000221 2015-11-19 10:4 ..\MODELL\1000220 2015-11-19 12:5
 ..\MODELL\1000214 2015-11-20 10:5 ..\MODELL\1000213 2015-11-17 09:1 ..\MODELL\1000212 2015-11-17 09:1 ..\MODELL\1000211 2015-11-25 08:6 ..\MODELL\1000210 2015-11-20 10:5
 ..\MODELL\1000209 2015-11-23 16:1 ..\MODELL\1000208 2015-11-23 16:1 ..\MODELL\1000207 2015-11-23 16:1 ..\MODELL\1000206 2015-10-08 09:3 ..\MODELL\1000205 2015-10-08 09:3
 ..\MODELL\1000204 2015-11-15 17:5 ..\MODELL\1000203 2015-11-15 17:5 ..\MODELL\1000202 2015-10-08 09:3 ..\MODELL\1000201 2015-11-19 08:1 ..\MODELL\1000200 2015-11-19 08:1
 ..\MODELL\1000195 2015-10-08 08:5 ..\MODELL\1000194 2015-04-20 08:1 ..\MODELL\1000193 2015-04-20 08:1 ..\MODELL\1000192 2015-11-15 19:2
 ..\MODELL\1000187 2015-11-23 16:4 ..\MODELL\1000186 2015-11-23 16:4 ..\MODELL\1000185 2015-06-29 14:2

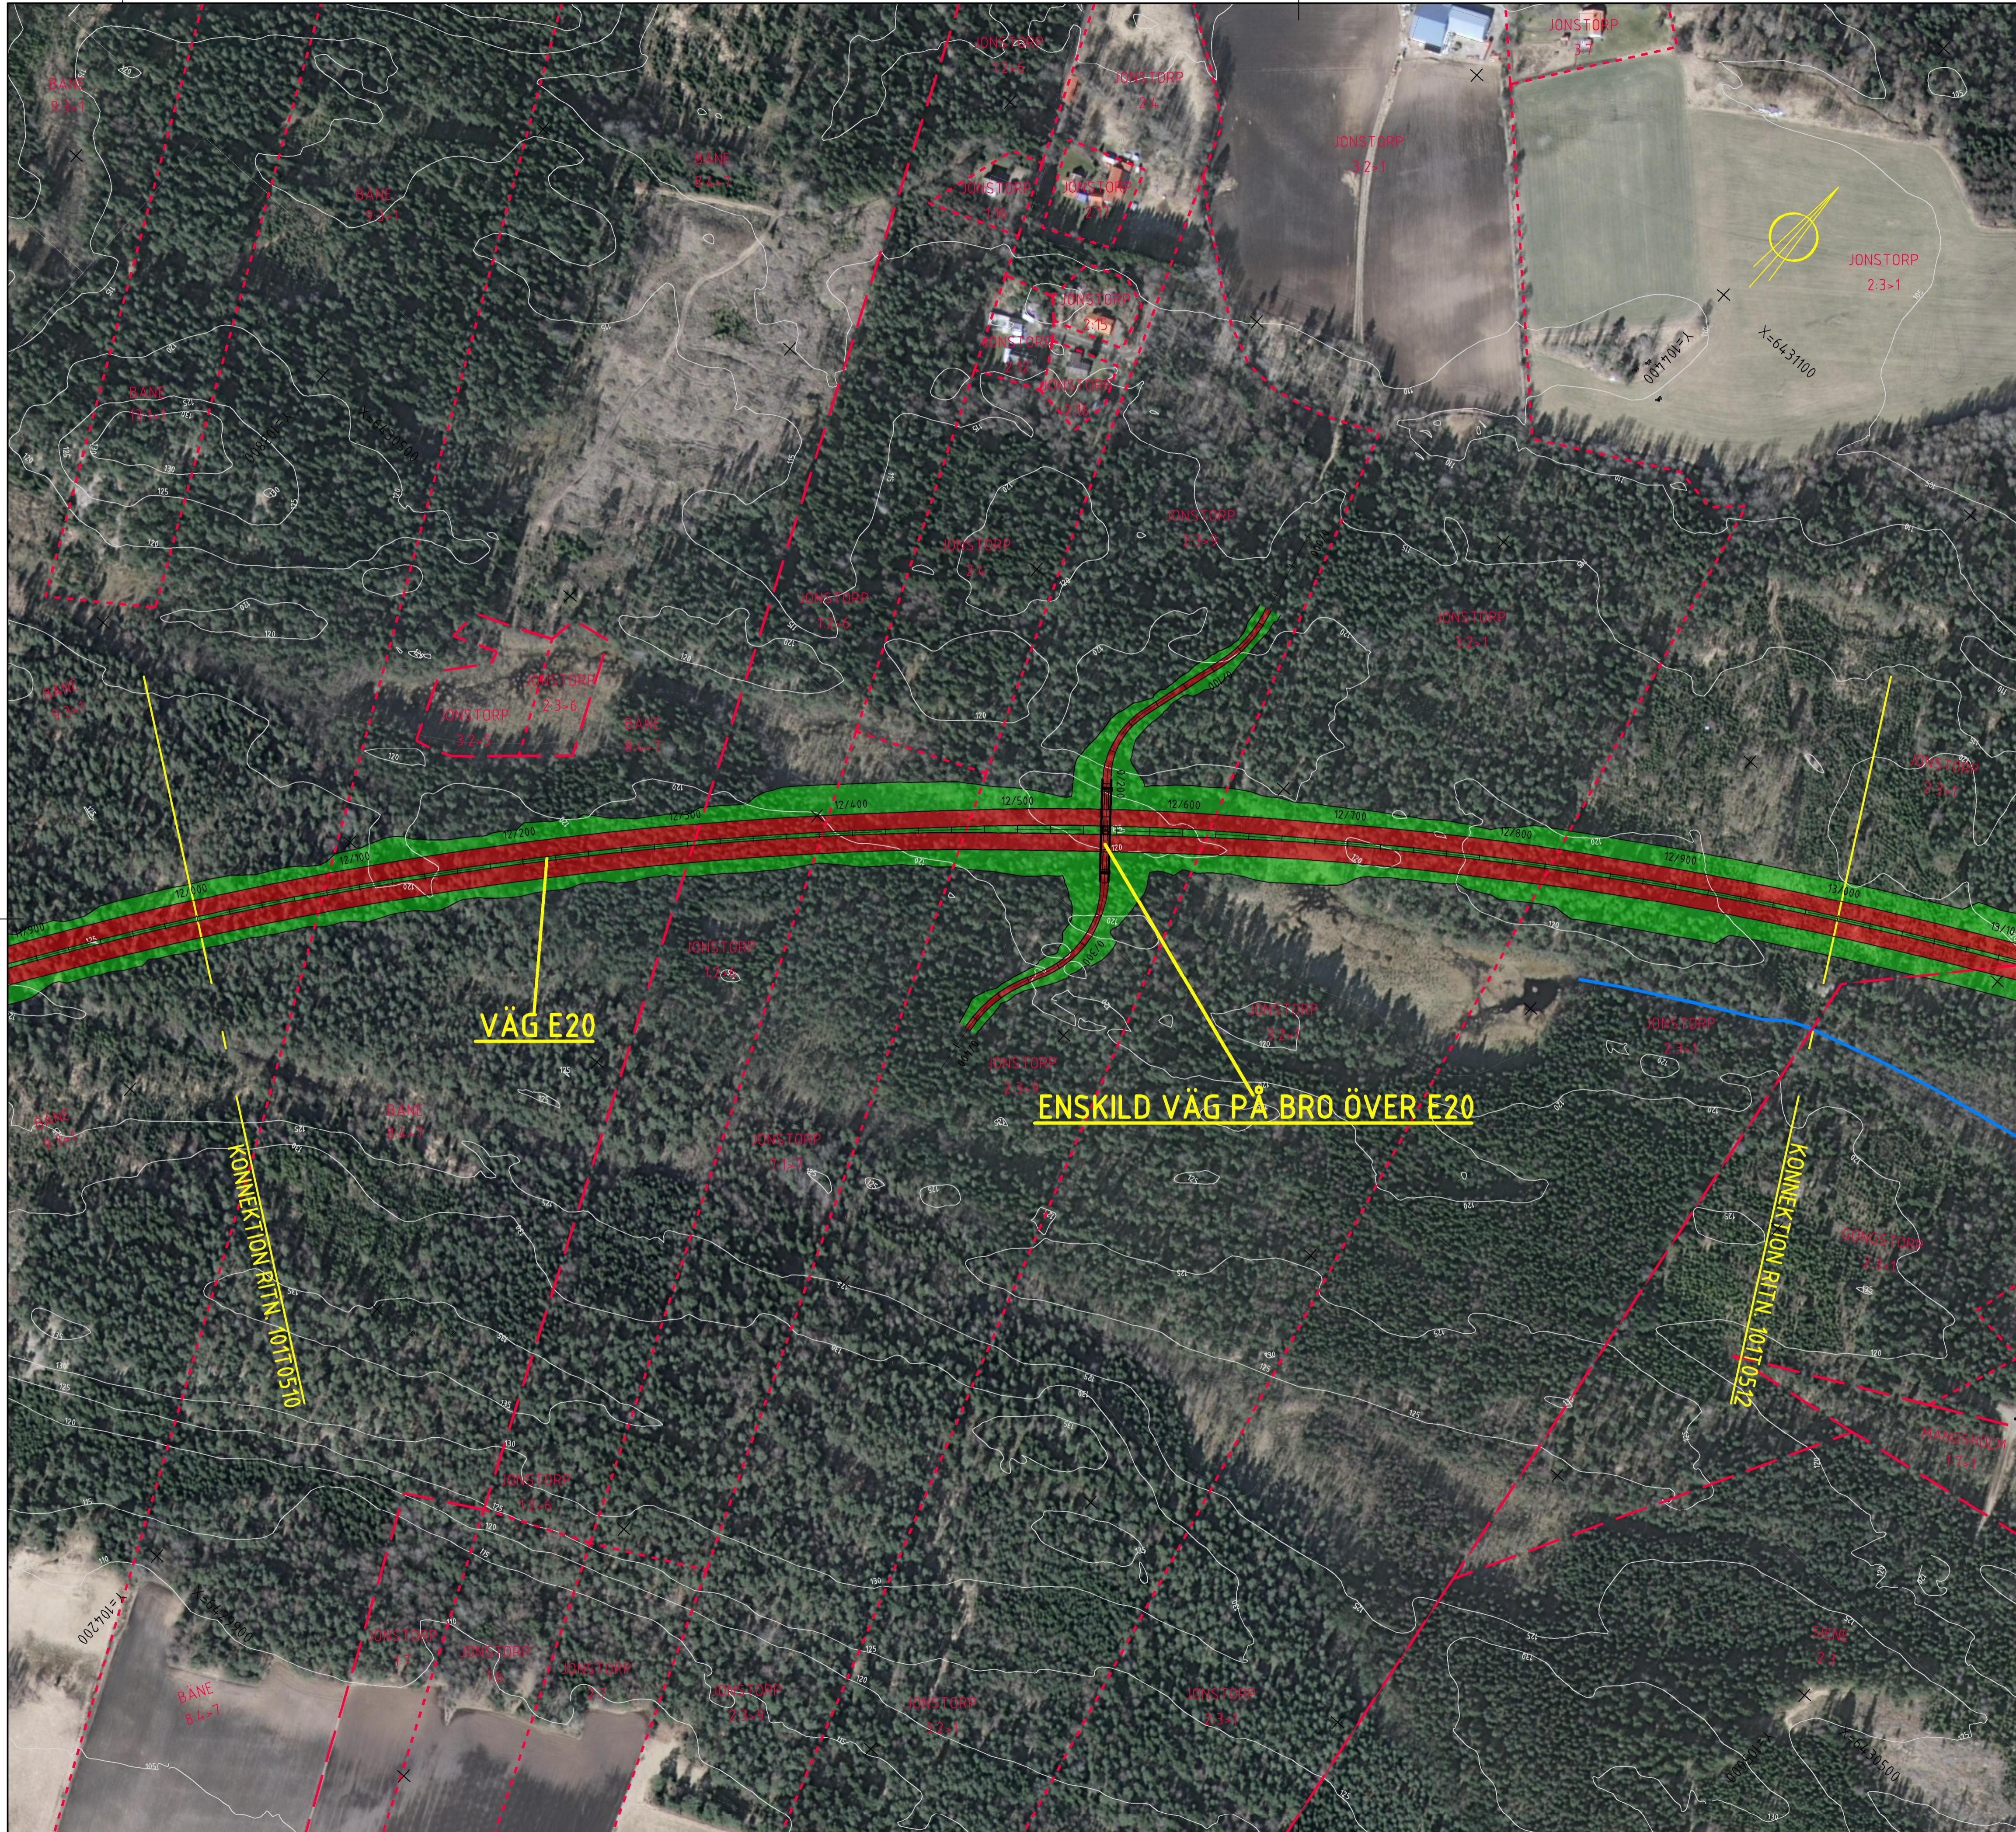


KOORDINATSYSTEM

SYSTEM I PLAN: SWEREF 99 13 30
 SYSTEM I HÖJD: RH 2000

TECKENFÖRKLARING

- NY VÄG
- NYA VÄGSLÄNTER
- BÄCK/DIKESOMGRÄVNING, FÖRDRÖJNINGSDAMM
- XX VÄG SOM FÖRESLÅS RIVAS
- ++ KOMMUNGRÄNS
- TRAKTGRÄNS
- FASTIGHETSGRÄNS
- BÄCK/DIKE

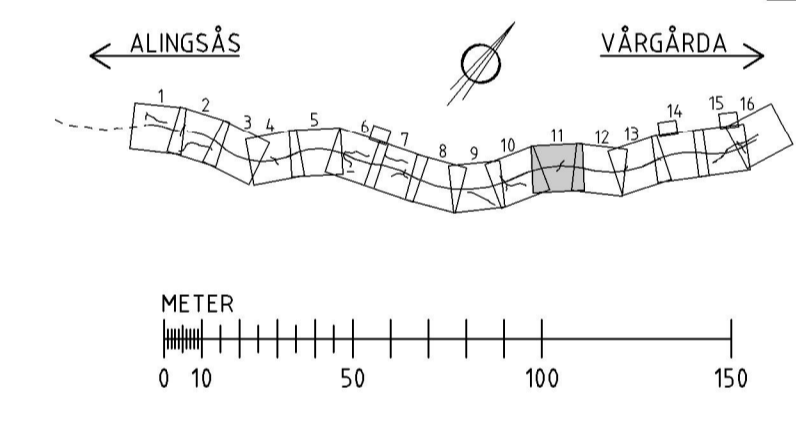

TYP AV PLAN		VÄGPLAN	
GRANSKNINGSSTATUS / SIFTE			
HANDLINGSTYP			
DATUM	LEVERANS / ÄNDRINGS-PM		
2015-11-20			
OBJEKT			
VÄG E20			
DEL OMRÅDE / BANDEL			
ALINGSÅS-VÄRGÅRDA			
ANLÄGGNINGSDI			
BÄLINGE-VÄRGÅRDA			
OBJEKTNUMMER / KM			
139016	KONSTRUKTIONNUMMER		
BESTÄLLARE			
J YLANDER		LEVERANTÖR	
A STERNHUFVUD		RAMBOLL	
SKAPAD AV		UPPRÄGGSNUMMER	
J YLANDER		1320008978	
GODKÄND AV		ÄNDELNING	
A STERNHUFVUD		1321926	
RITNINGSTYP			
ILLUSTRATIONSKARTA			
TEKNIKOMRÅDE / INNEHÅLL			
VÄGUTFORMNING OCH TRAFIK			
BESKRIVNING			
12/000-13/000			
SKALA	FORMAT	FÖRVALTNINGSNUMMER	
1:2000	A1		
RITNINGNUMMER	BLAD	NÄSTA BLAD	BITT
1 01 T 05 11	11	12	