
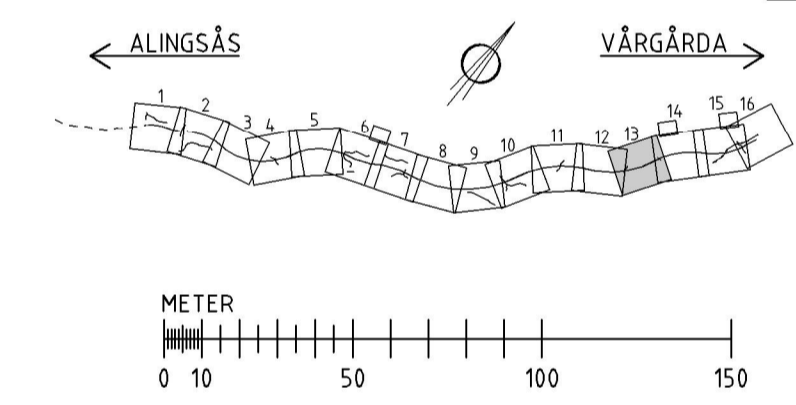


KOORDINATSYSTEM

SYSTEM I PLAN: SWEREF 99 13 30
SYSTEM I HÖJD: RH 2000

TECKENFÖRKLARING

- NY VÄG
- NYA VÄGLÄNTER
- BÄCK/DIKESOMGRÄVNING, FÖRDRÖJNINGSDAMM
- VÄG SOM FÖRESLÅS RIVAS
- KOMMUNGRÄNS
- TRAKTGRÄNS
- FASTIGHETSGRÄNS
- BÄCK/DIKE

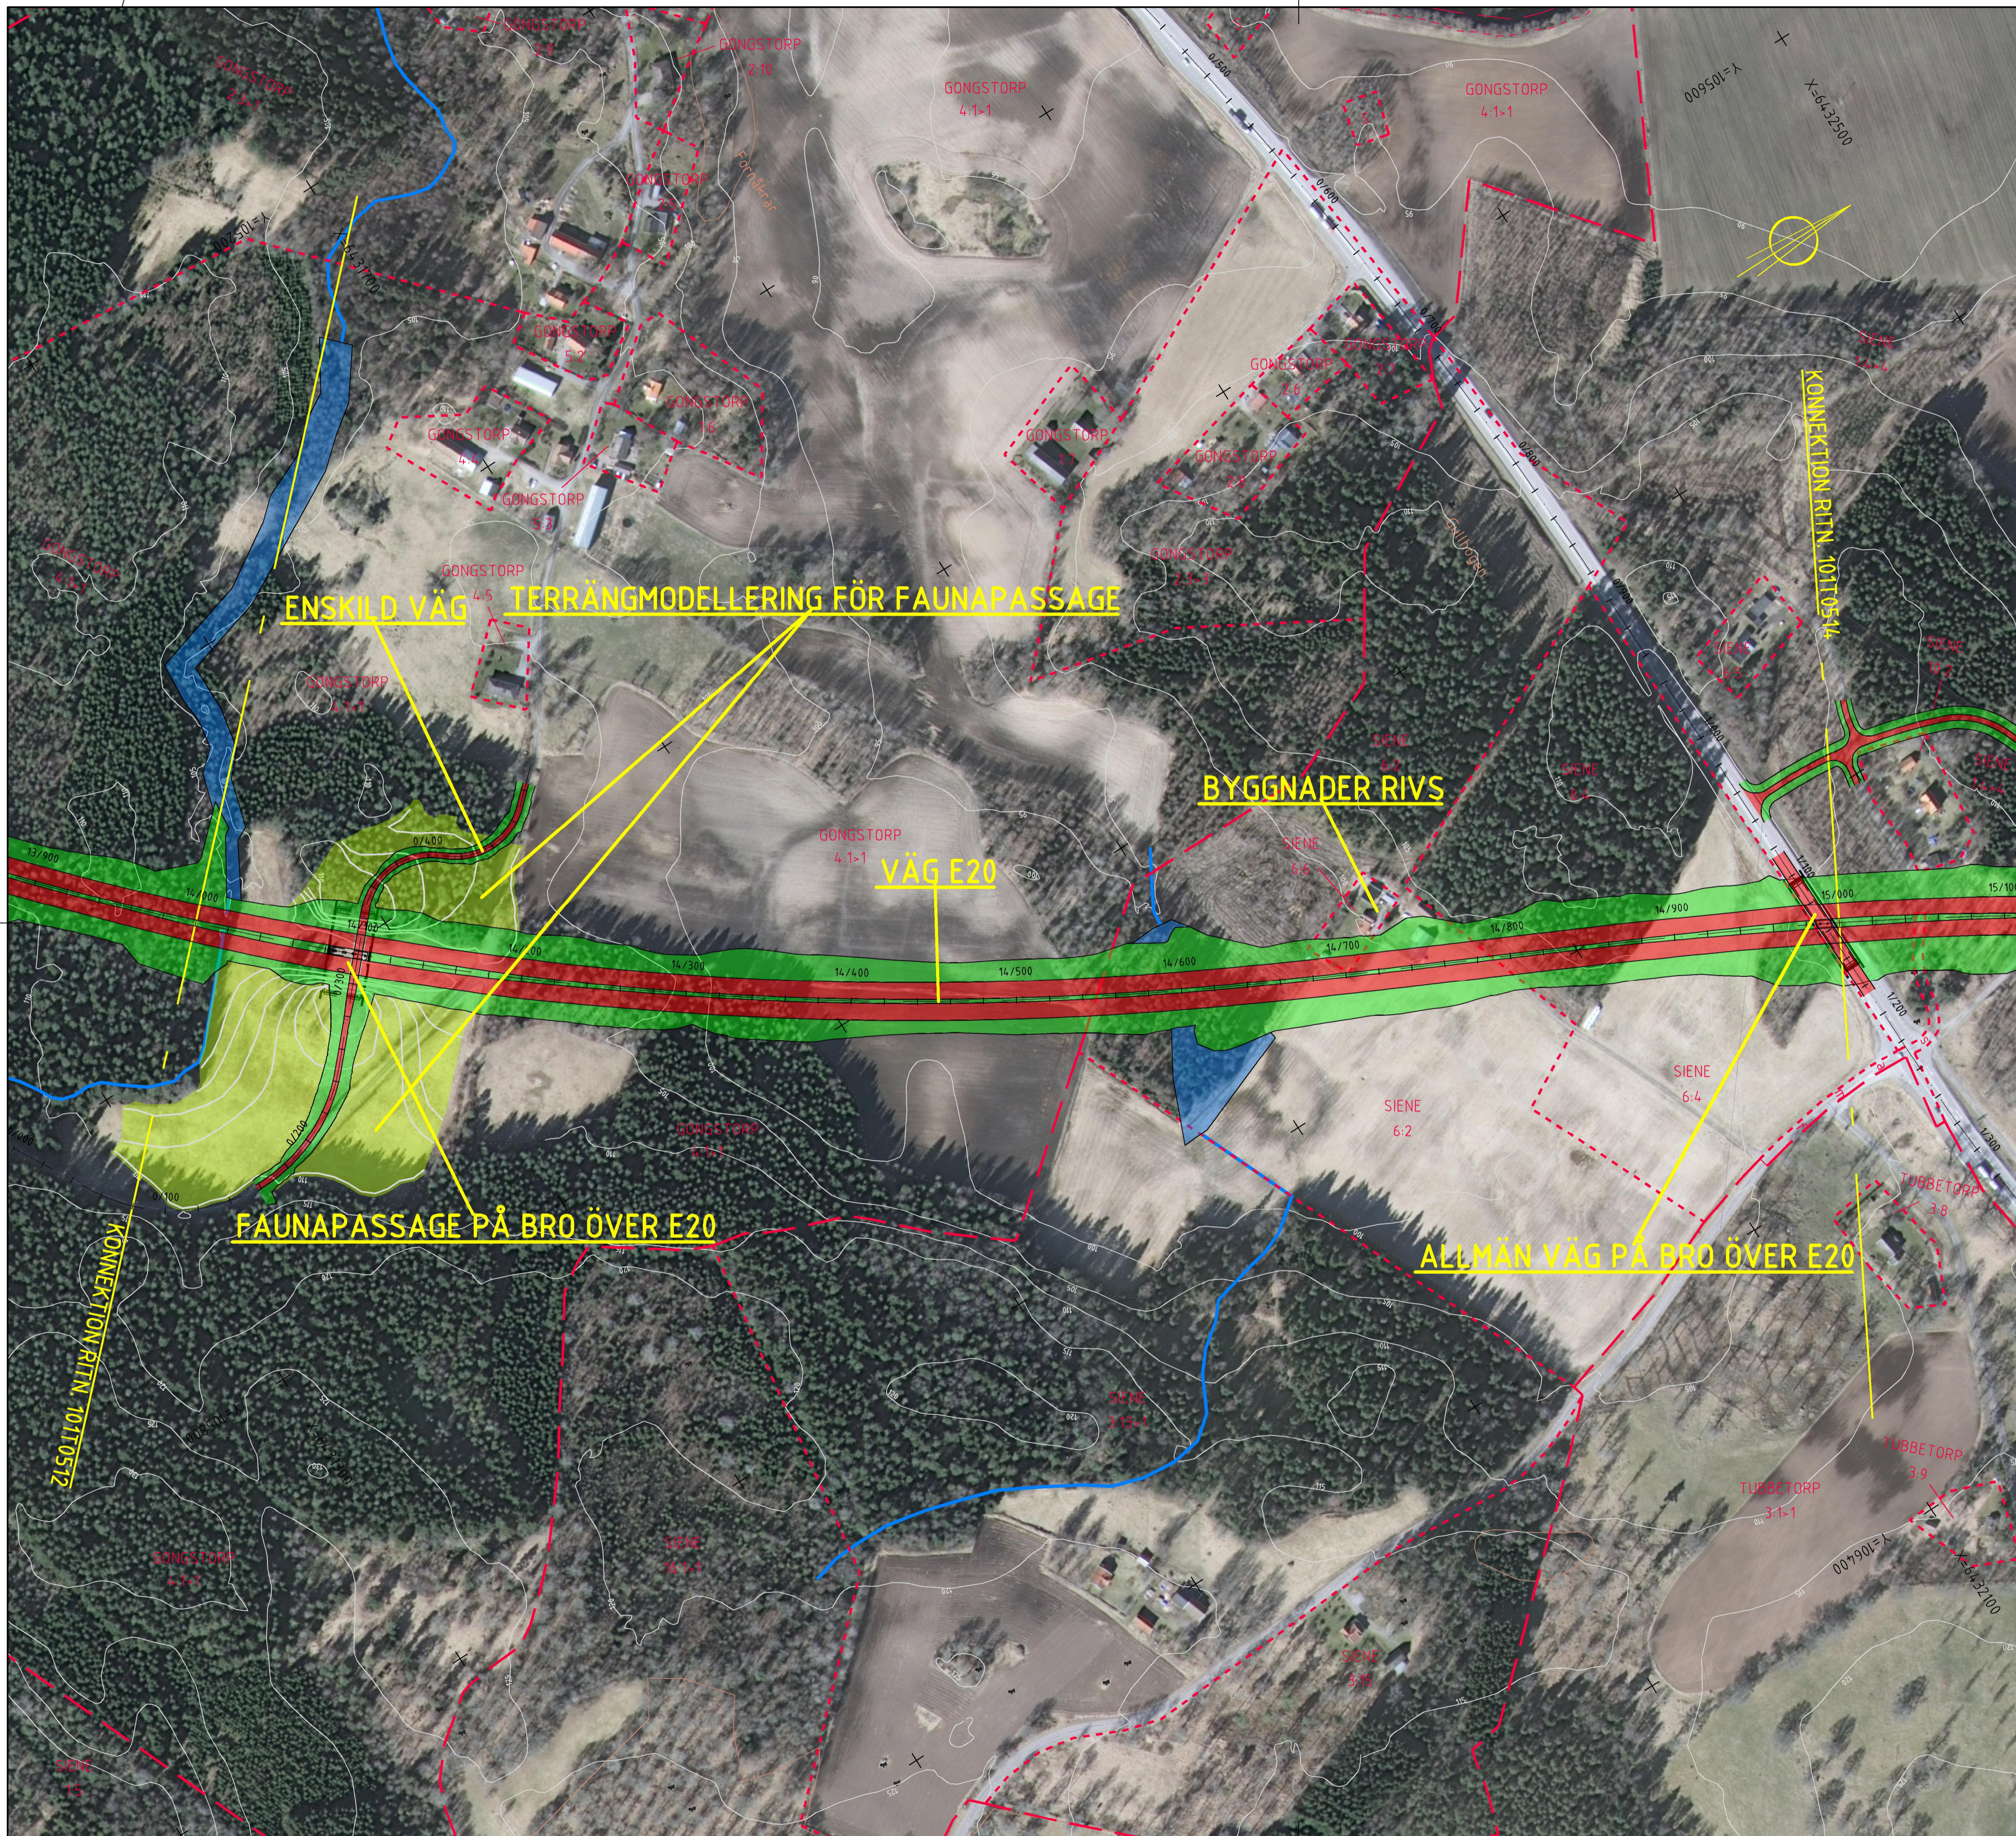

TYP AV PLAN		VÄGPLAN	
GRANSKNINGSSTATUS / SYFTE			
HANDLINGSTYP			
DATUM 2015-11-20		LEVERANS / ÄNDRINGS-PM	
OBJEKT VÄG E20 ALINGSÅS-VÅRGÅRDA			
DEL OMRÅDE / BANDEL BÄLINGS- VÅRGÅRDA			
ANLÄGGNINGSDIAGRAM VÄG E20			
OBJEKTNUMMER / KM 139016		KONSTRUKTIONNUMMER	
BESTÄLLARE TRAFIKVERKET		LEVERANTÖR RAMBOLL	
SKAPAD AV J YLANDER		UPPRÄGGSNUMMER 1320008978	
GODKÄND AV A STERNHUFVUD		ÄNDRING 1321926	
RITNINGSTYP ILLUSTRATIONSKARTA			
TEKNIKOMRÅDE / INNEHÅLL VÄGUTFORMNING OCH TRAFIK			
BESKRIVNING 14/000-15/000			
SKALA 1:2000	FORMAT A1	FÖRVALTNINGSNUMMER	
RITNINGSLÄSNUMMER 1 01 T 05 13	BLAD 13	NÄSTA BLAD 14	BITT

REF: \V\11000009 2015-11-26 15:04
 \V\11000020 2015-11-26 15:04
 \V\11000021 2015-11-26 15:04
