



2015-06-29 14:2  
 2015-11-23 16:4  
 2015-10-08 08:5  
 2015-11-23 16:1  
 2015-11-23 16:1  
 2015-11-20 10:5  
 2015-11-20 10:2  
 2015-11-25 13:5  
 2015-06-29 14:2  
 2015-11-23 16:4  
 2015-10-08 08:5  
 2015-11-23 16:1  
 2015-11-23 16:1  
 2015-11-20 10:5  
 2015-11-20 10:2  
 2015-11-25 13:5  
 2015-06-29 14:2  
 2015-11-23 16:4  
 2015-10-08 08:5  
 2015-11-23 16:1  
 2015-11-23 16:1  
 2015-11-20 10:5  
 2015-11-20 10:2  
 2015-11-25 13:5

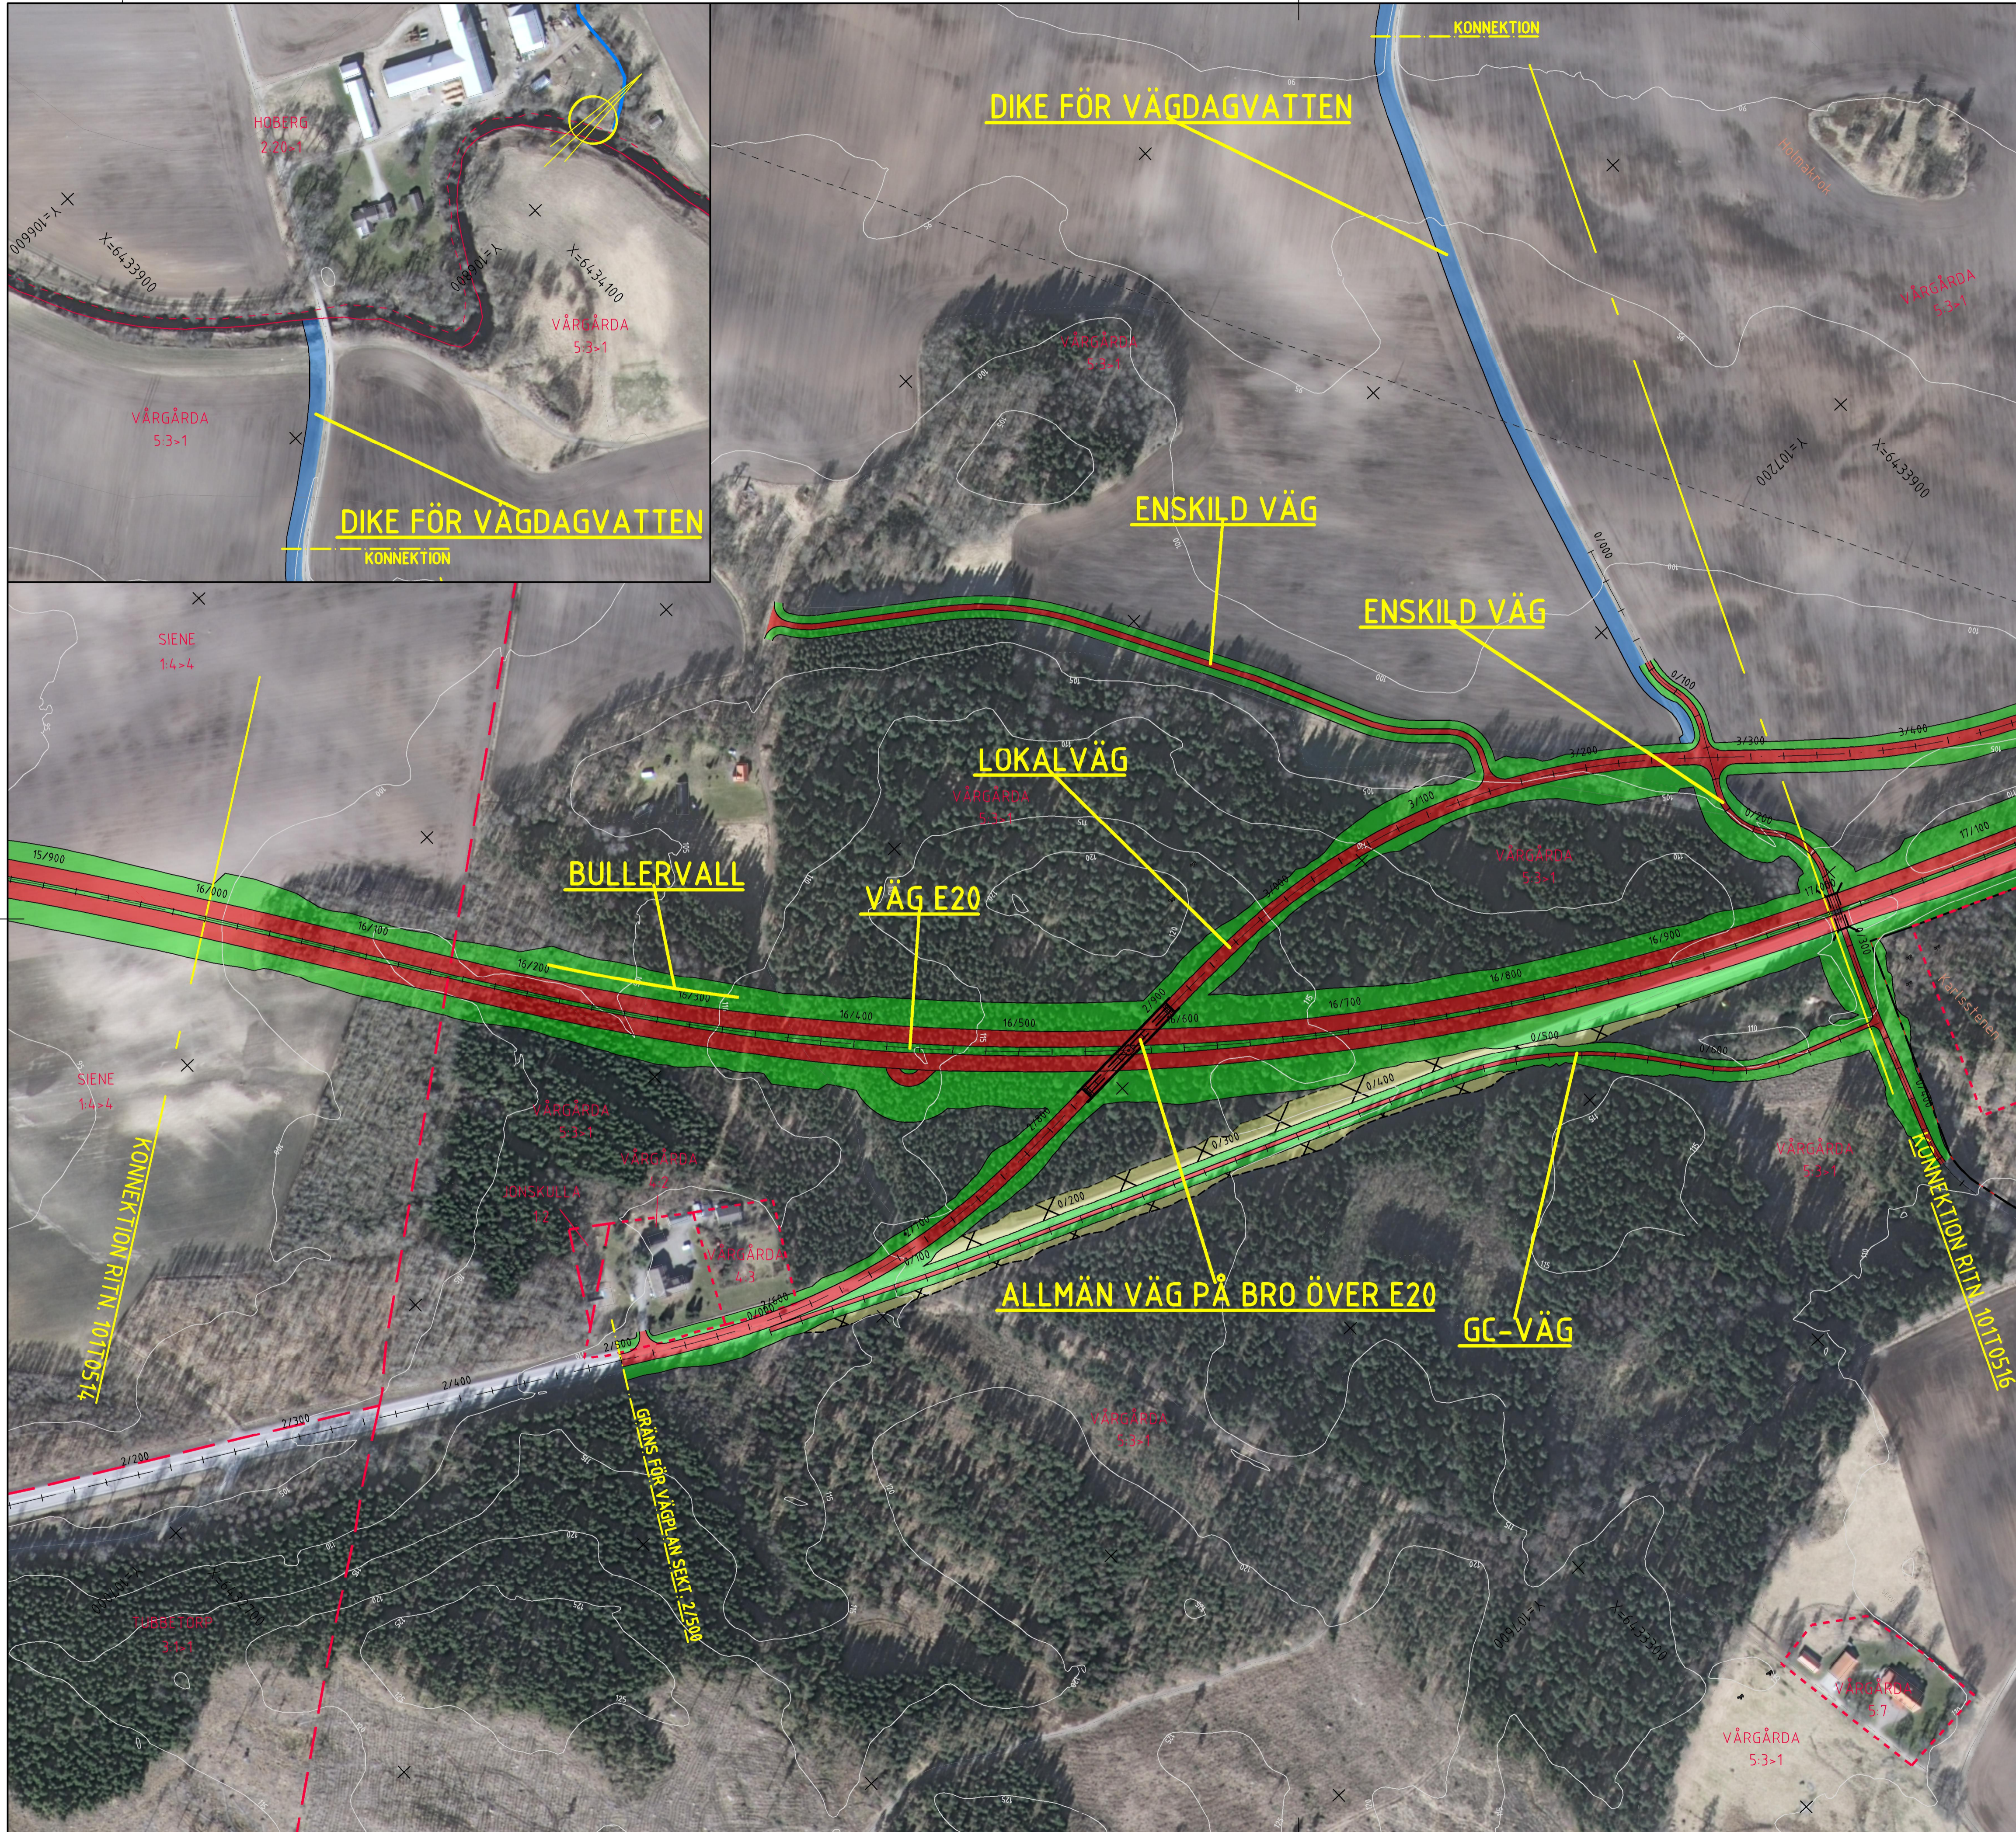

**KOORDINATSYSTEM**  
 SYSTEM I PLAN: SWEREF 99 13 30  
 SYSTEM I HÖJD: RH 2000

**TECKENFÖRKLARING**

	NY VÄG
	NYA VÄGSLÄNTER
	BÄCK/DIKESOMGRÄVNING, FÖRDRÖJNINGSDAMM
	VÄG SOM FÖRESLÅS RIVAS
	KOMMUNGRÄNS
	TRAKTGRÄNS
	FASTIGHETSGRÄNS
	BÄCK/DIKE

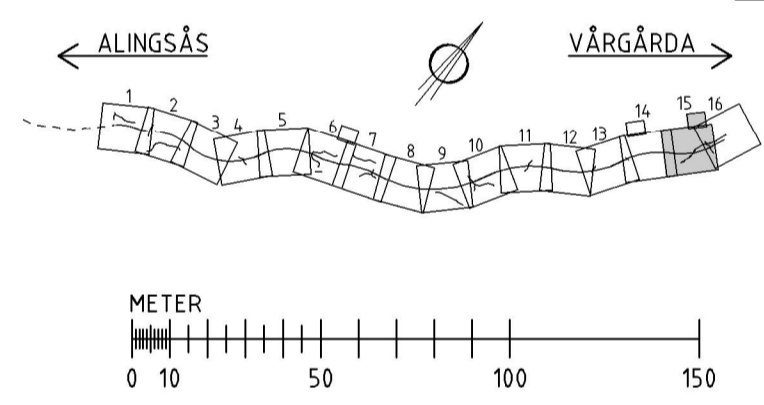

TYP AV PLAN		<b>VÄGPLAN</b>	
GRANSKNINGSSTATUS / SYFTE			
HANDLINGSTYP			
DATUM	2015-11-20	LEVERANS / ÄNDRINGS-PM	
OBJEKT	<b>VÄG E20 ALINGSÅS-VÅRGÅRDA</b>		
DEL OMRÅDE / BANDEL	<b>BÄLINGE-VÅRGÅRDA</b>		
ANLÄGGNINGSDIAGRAM	VÄG E20		
OBJEKTNUMMER / KM	139016	KONSTRUKTIONNUMMER	
BESTÄLLARE	J YLANDER	LEVERANTÖR	<b>RAMBOLL</b>
SKAPAD AV	A STERNHUFVUD	UPPRÄGGSNUMMER	1320008978
GODKÄND AV	A STERNHUFVUD	AVDELNING	1321926
<b>ILLUSTRATIONSKARTA</b>			
TEKNIKOMRÅDE / INNEHÅLL			
VÄGUTFORMNING OCH TRAFIK			
BESKRIVNING	16/000-17/000		
SKALA	1:2000	FORMAT	A1
RITNINGNUMMER	1 01 T 05 15	FÖRVALTNINGSNUMMER	
BLAD	15	NÄSTA BLAD	16
		BIT	

Proj: 15 11 25 20:06 Fil: C:\Gort\Sw\2014\1320008978\1\1\Wider\10110516.dwg