


2015-06-29 14.2
 2015-10-08 08.5
 2015-11-08 08.5
 2015-11-23 16.4
 2015-11-23 16.4
 2015-11-23 16.1
 2015-11-23 16.1
 2015-11-20 10.5
 2015-11-20 10.2
 2015-11-25 13.5
 2015-11-25 13.5
 2015-11-24 12.0
 2015-11-19 10.4
 2015-11-19 12.5
 2015-11-25 08.6
 2015-11-25 08.6
 2015-11-25 08.1
 2015-11-25 19.1
 2015-11-25 19.1
 2015-11-25 19.2
 2015-11-25 19.2
 2015-10-16 14.6

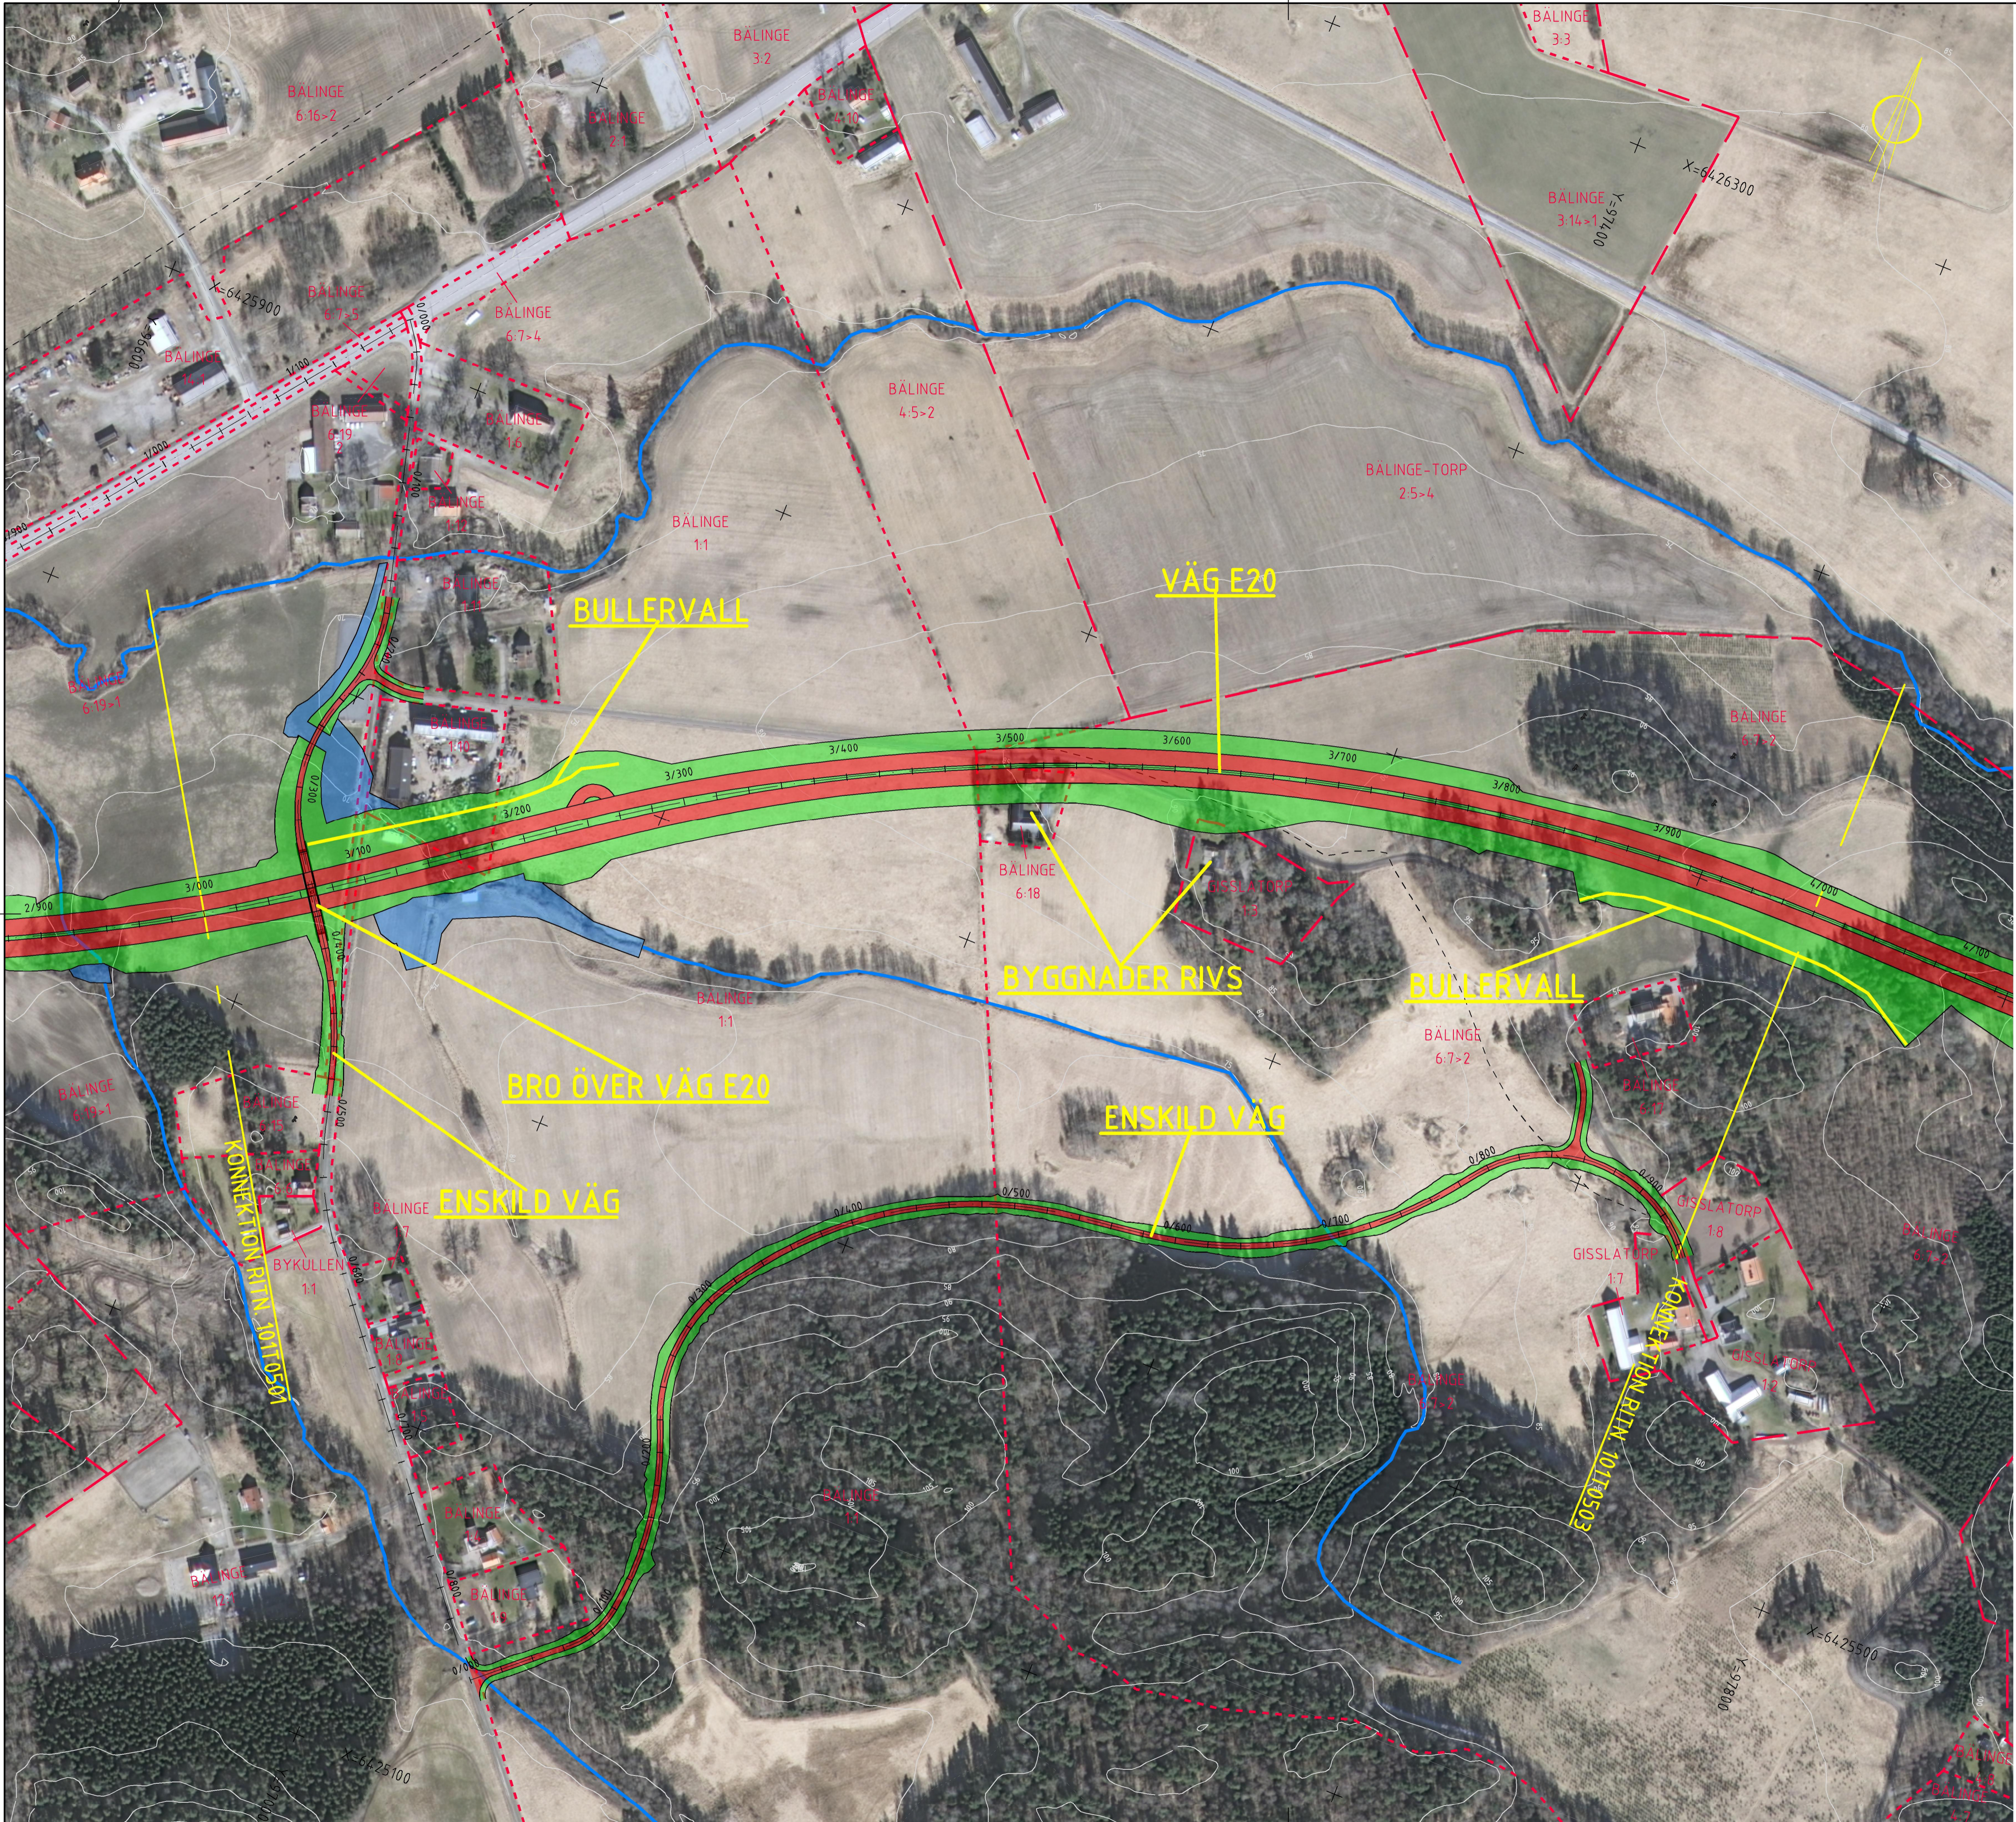


KOORDINATSYSTEM

SYSTEM I PLAN: SWEREF 99 13 30
 SYSTEM I HÖJD: RH 2000

TECKENFÖRKLARING

- NY VÄG
- NYA VÄGSLÄNTER
- BÄCK/DIKESOMGRÄVNING, FÖRDRÖJNINGSDAMM
- VÄG SOM FÖRESLÄS RIVAS
- KOMMUNGRÄNS
- TRAKTGRÄNS
- FASTIGHETSGRÄNS
- BÄCK/DIKE

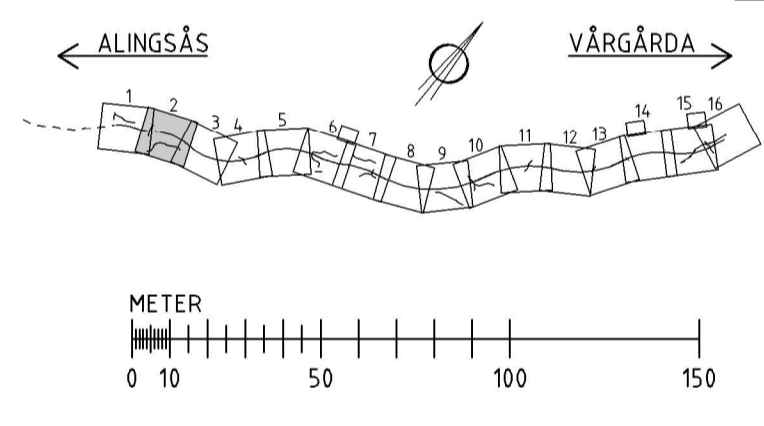

TYP AV PLAN		VÄGPLAN	
GRANSKNINGSSTATUS / SYFTE			
HANDLINGSTYP			
DATUM		LEVERANS / ÄNDRINGS-PM	
2015-11-20			
OBJEKT			
VÄG E20			
ALINGSÅS-VÄRGÅRDA			
DELOMRÅDE / BANDEL			
BÄLINGE-VÄRGÅRDA			
ANLÄGGNINGSDDEL			
VÄG E20			
OBJEKTNUMMER / KM		KONSTRUKTIONNUMMER	
139016			
BESTÄLLARE		LEVERANTÖR	
TRAFIKVERKET		RAMBOLL	
SKAPAD AV		UPPRÄGNUMMER	
J YLANDER		1320008978	
GODKÄND AV		AVDELNING	
A STERNHUFVUD		1321926	
RITNINGSTYP			
ILLUSTRATIONSKARTA			
TEKNIKOMRÅDE / INNEHÅLL			
VÄGUTFORMNING OCH TRAFIK			
BESKRIVNING			
3/000-4/000			
SKALA	FORMAT	FÖRVALTNINGSNUMMER	
1:2000	A1		
RITNINGSLINJER	BLAD	NÄSTA BLAD	BLIT
1 01 T 05 02	2	3	

Fil: C:\Gor1\Gva\2014\1320008978\1\1\Wider\101T0502.dwg