
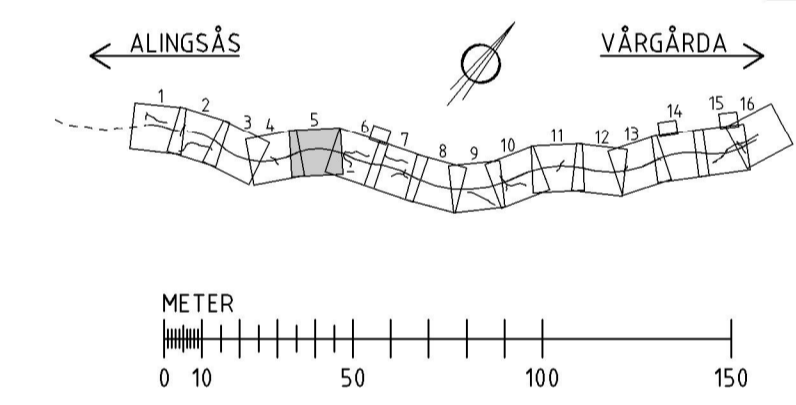


KOORDINATSYSTEMSYSTEM I PLAN: SWEREF 99 13 30
SYSTEM I HÖJD: RH 2000**TECKENFÖRKLARING**

- NY VÄG
- NYA VÄGSLÄNTER
- BÄCK/DIKESOMGRÄVNING, FÖRDRÖJNINGSDAMM
- VÄG SOM FÖRESLÅS RIVAS
- KOMMUNGRÄNS
- TRAKTGRÄNS
- FASTIGHETSGRÄNS
- BÄCK/DIKE

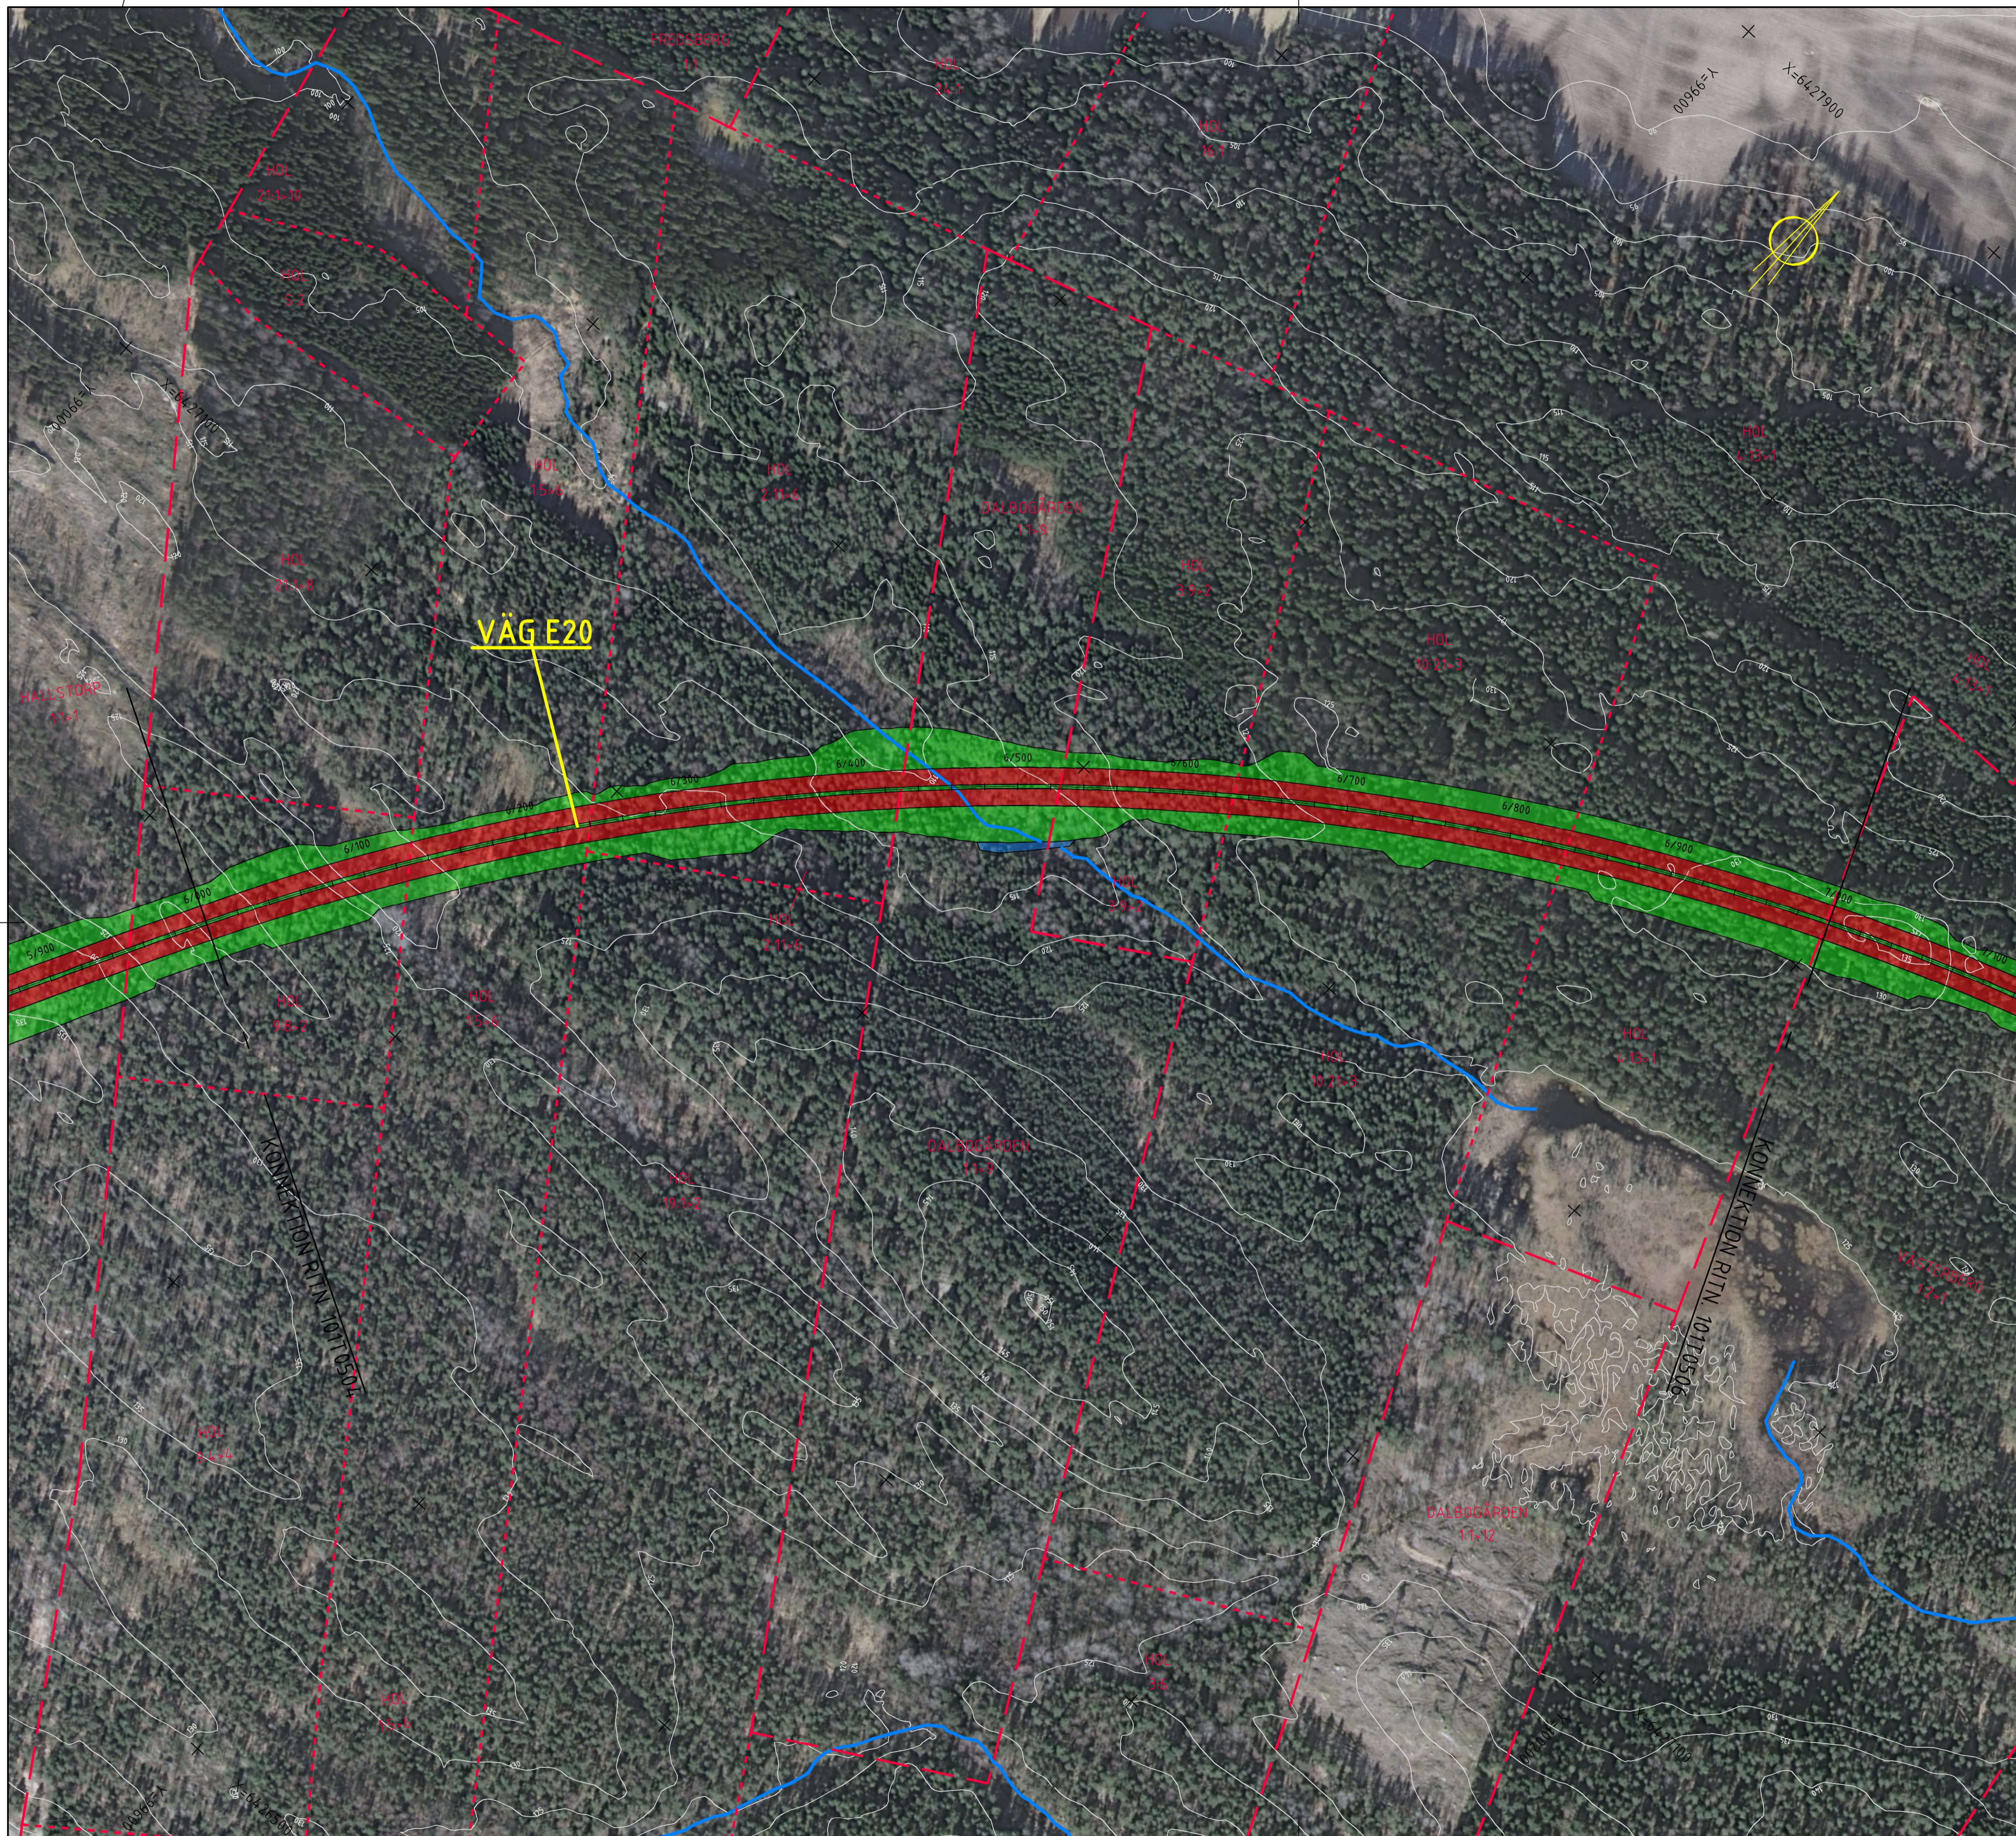

TYP AV PLAN		VÄGPLAN	
GRANSKNINGSSTATUS / SYFTE			
HANDLINGSTYP			
DATUM		LEVERANS / ÄNDRINGS-PM	
2015-11-20			
OBJEKT			
VÄG E20 ALINGSÅS-VÄRGÅRDA			
DELOMRÅDE / BANDEL			
BÄLINGE-VÄRGÅRDA			
ANLÄGGNINGSDEL			
VÄG E20			
OBJEKTNUMMER / KM		KONSTRUKTIONNUMMER	
139016			
BESTÄLLARE		LEVERANTÖR	
TRAFIKVERKET		RAMBOLL	
SKAPAD AV		UPPRÄGGSNUMMER	
J YLANDER		1320008978	
GODKÄND AV		AVDELNING	
A STERNHUFVUD		1321926	
RITNINGSTYP			
ILLUSTRATIONSKARTA			
TEKNIKOMRÅDE / INNEHÅLL			
VÄGUTFORMNING OCH TRAFIK			
BESKRIVNING			
6/000-7/000			
SKALA	FORMAT	FÖRVALTNINGSNUMMER	
1:2000	A1		
RITNINGNUMMER	BLAD	NÄSTA BLAD	BITT
1 01 T 05 05	5	6	

XREF: ..MODELL\1000229 2015-11-25 13:5 ..MODELL\1000228 2015-11-24 12:0 ..MODELL\1000223 2015-11-19 10:4
 ..MODELL\1000222 2015-11-20 10:2 ..MODELL\1000221 2015-11-19 10:4 ..MODELL\1000215 2015-11-19 12:5
 ..MODELL\1000214 2015-11-20 10:5 ..MODELL\1000212 2015-11-17 09:1 ..MODELL\1000211 2015-11-25 08:6 ..MODELL\1000207 2015-11-20 10:5
 ..MODELL\1000206 2015-11-23 16:1 ..MODELL\1000205 2015-10-09 08:5 ..MODELL\1000204 2015-11-23 16:4 ..MODELL\1000203 2015-11-23 16:4
 ..MODELL\1000202 2015-11-15 17:5 ..MODELL\1000201 2015-04-20 08:1 ..MODELL\1000199 2015-11-15 17:5 ..MODELL\1000198 2015-11-15 19:2
 ..MODELL\1000197 2015-10-08 09:3 ..MODELL\1000196 2015-11-19 08:1 ..MODELL\1000195 2015-11-19 08:1 ..MODELL\1000194 2015-11-24 15:5
 ..MODELL\1000193 2015-11-23 16:1 ..MODELL\1000192 2015-11-23 16:4 ..MODELL\1000191 2015-11-23 16:4 ..MODELL\1000190 2015-06-29 14:2