


2015-06-29 14:2
 2015-11-15 19:2
 2015-10-16 14:6
 2015-11-23 16:4
 2015-11-15 17:5
 2015-11-24 15:5
 2015-10-08 08:5
 2015-11-19 08:1
 2015-11-09 08:5
 2015-11-23 16:1
 2015-11-15 17:5
 2015-10-08 09:3
 2015-11-20 10:5
 2015-11-20 10:2
 2015-11-19 10:4
 2015-11-19 12:5
 2015-11-25 13:5
 2015-11-24 12:0
 2015-11-19 10:4

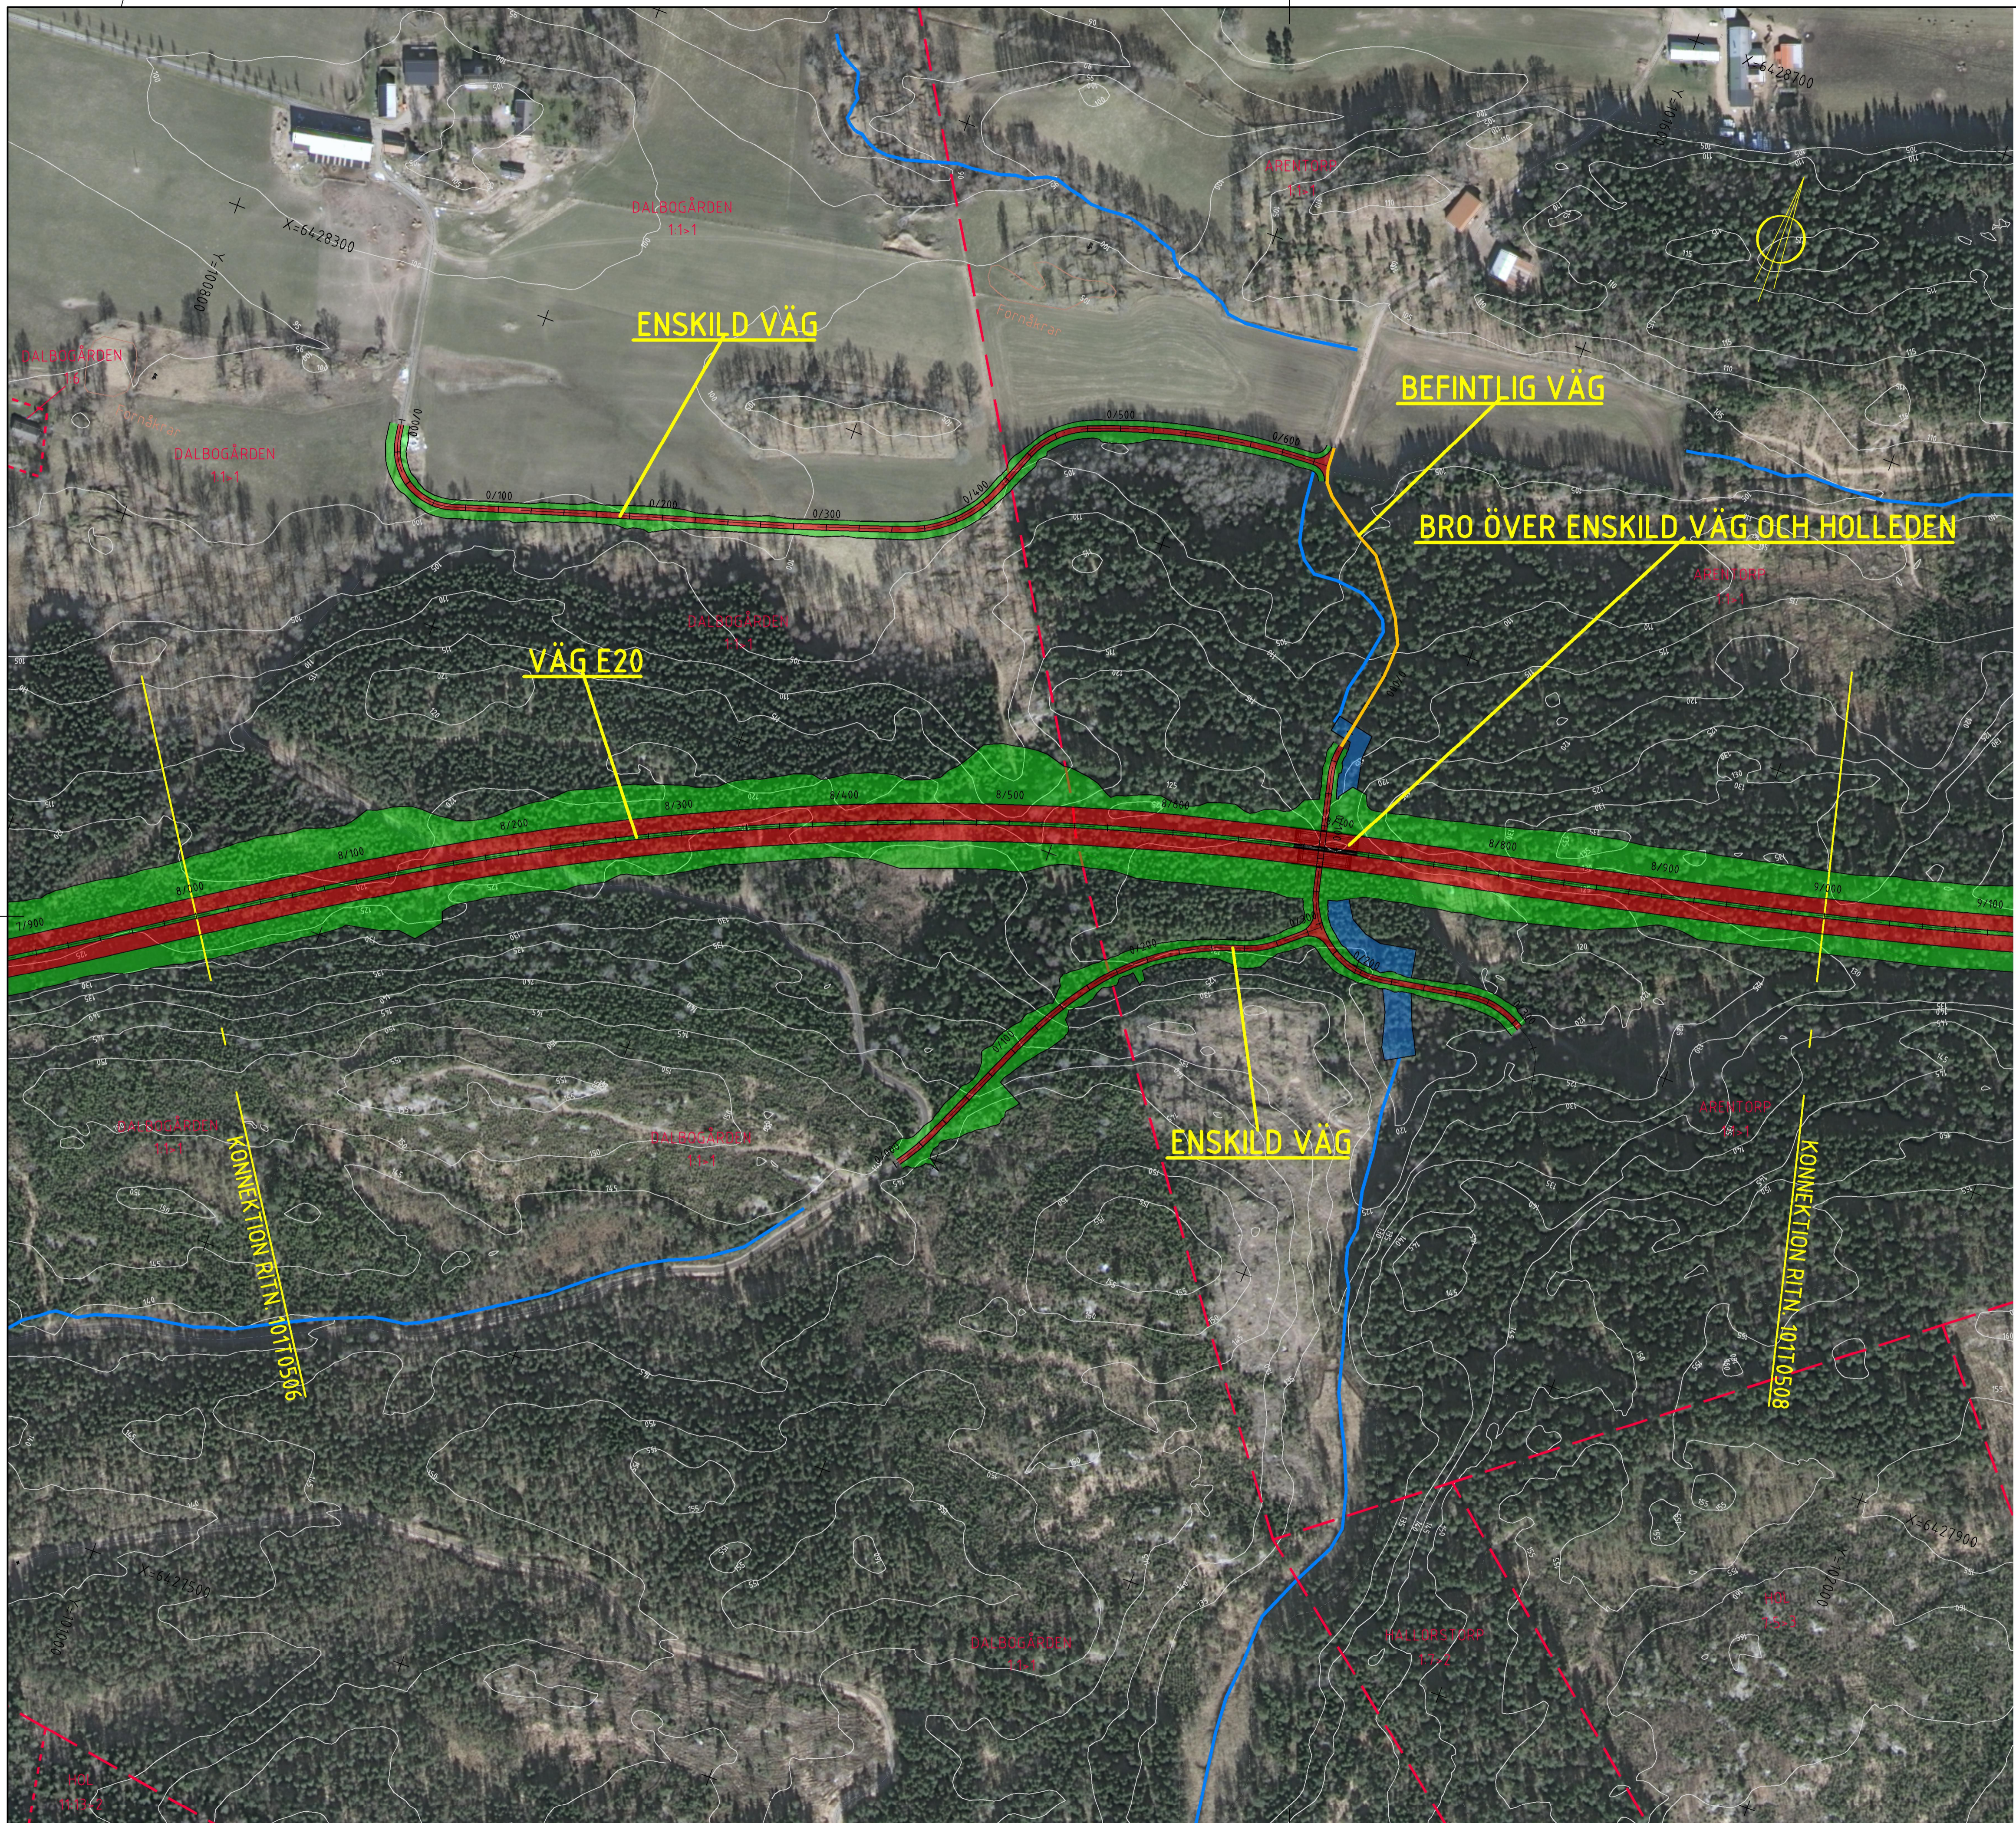


KOORDINATSYSTEM

SYSTEM I PLAN: SWEREF 99 13 30
 SYSTEM I HÖJD: RH 2000

TECKENFÖRKLARING

- NY VÄG
- NYA VÄGSLÄNTER
- BÄCK/DIKESOMGRÄVNING, FÖRDRÖJNINGSDAMM
- X X VÄG SOM FÖRESLÅS RIVAS
- + KOMMUNGRÄNS
- TRAKTGRÄNS
- FASTIGHETSGRÄNS
- BÄCK/DIKE

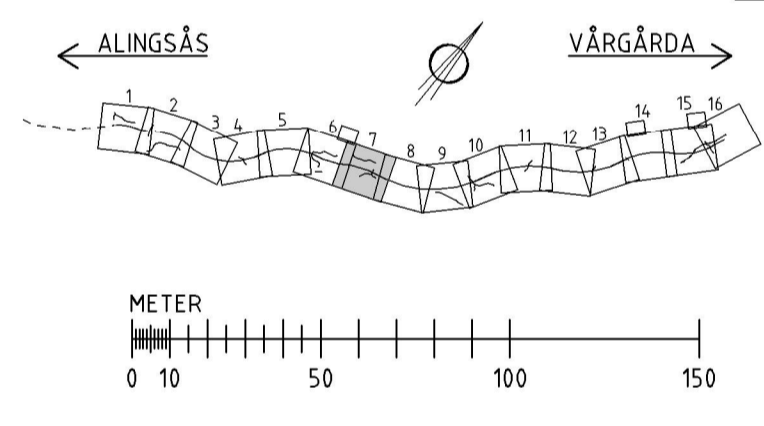

TYP AV PLAN		VÄGPLAN	
GRANSKNINGSSTATUS / SYFTE			
HANDLINGSTYP			
DATUM	LEVERANS / ÄNDRINGS-PM		
2015-11-20			
OBJEKT			
VÄG E20			
DEL OMRADE / BANDEL			
ALINGSÅS-VÄRGÅRDA			
ANLÄGGNINGSSDEL			
VÄG E20			
OBJEKTNUMMER / KM	KONSTRUKTIONNUMMER		
139016			
BESTÄLLARE	LEVERANTÖR		
TRAFIKVERKET	RAMBOLL		
SKAPAD AV	UPPRAGSNUMMER		
J YLANDER	1320008978		
GODKÄND AV	AVDELNING		
A STERNHUFVUD	1321926		
RITNINGSTYP			
ILLUSTRATIONSKARTA			
TEKNIKOMRÅDE / INNEHÅLL			
VÄGUTFORMNING OCH TRAFIK			
BESKRIVNING			
8/000-9/000			
SKALA	FORMAT	FÖRVALTNINGSNUMMER	
1:2000	A1		
RITNINGSNUMMER	BLAD	NÄSTA BLAD	BITT
1 01 T 05 07	7	8	