


\..MODELL\1000228 2015-11-23 16:4  
 \..MODELL\1000229 2015-11-23 16:4  
 \..MODELL\1000230 2015-11-23 16:4  
 \..MODELL\1000231 2015-11-23 16:4  
 \..MODELL\1000232 2015-11-23 16:4  
 \..MODELL\1000233 2015-11-23 16:4  
 \..MODELL\1000234 2015-11-23 16:4  
 \..MODELL\1000235 2015-11-23 16:4  
 \..MODELL\1000236 2015-11-23 16:4  
 \..MODELL\1000237 2015-11-23 16:4  
 \..MODELL\1000238 2015-11-23 16:4  
 \..MODELL\1000239 2015-11-23 16:4  
 \..MODELL\1000240 2015-11-23 16:4  
 \..MODELL\1000241 2015-11-23 16:4  
 \..MODELL\1000242 2015-11-23 16:4  
 \..MODELL\1000243 2015-11-23 16:4  
 \..MODELL\1000244 2015-11-23 16:4  
 \..MODELL\1000245 2015-11-23 16:4  
 \..MODELL\1000246 2015-11-23 16:4  
 \..MODELL\1000247 2015-11-23 16:4  
 \..MODELL\1000248 2015-11-23 16:4  
 \..MODELL\1000249 2015-11-23 16:4  
 \..MODELL\1000250 2015-11-23 16:4  
 \..MODELL\1000251 2015-11-23 16:4  
 \..MODELL\1000252 2015-11-23 16:4  
 \..MODELL\1000253 2015-11-23 16:4  
 \..MODELL\1000254 2015-11-23 16:4  
 \..MODELL\1000255 2015-11-23 16:4  
 \..MODELL\1000256 2015-11-23 16:4  
 \..MODELL\1000257 2015-11-23 16:4  
 \..MODELL\1000258 2015-11-23 16:4  
 \..MODELL\1000259 2015-11-23 16:4  
 \..MODELL\1000260 2015-11-23 16:4  
 \..MODELL\1000261 2015-11-23 16:4  
 \..MODELL\1000262 2015-11-23 16:4  
 \..MODELL\1000263 2015-11-23 16:4  
 \..MODELL\1000264 2015-11-23 16:4  
 \..MODELL\1000265 2015-11-23 16:4  
 \..MODELL\1000266 2015-11-23 16:4  
 \..MODELL\1000267 2015-11-23 16:4  
 \..MODELL\1000268 2015-11-23 16:4  
 \..MODELL\1000269 2015-11-23 16:4  
 \..MODELL\1000270 2015-11-23 16:4  
 \..MODELL\1000271 2015-11-23 16:4  
 \..MODELL\1000272 2015-11-23 16:4  
 \..MODELL\1000273 2015-11-23 16:4  
 \..MODELL\1000274 2015-11-23 16:4  
 \..MODELL\1000275 2015-11-23 16:4  
 \..MODELL\1000276 2015-11-23 16:4  
 \..MODELL\1000277 2015-11-23 16:4  
 \..MODELL\1000278 2015-11-23 16:4  
 \..MODELL\1000279 2015-11-23 16:4  
 \..MODELL\1000280 2015-11-23 16:4  
 \..MODELL\1000281 2015-11-23 16:4  
 \..MODELL\1000282 2015-11-23 16:4  
 \..MODELL\1000283 2015-11-23 16:4  
 \..MODELL\1000284 2015-11-23 16:4  
 \..MODELL\1000285 2015-11-23 16:4  
 \..MODELL\1000286 2015-11-23 16:4  
 \..MODELL\1000287 2015-11-23 16:4  
 \..MODELL\1000288 2015-11-23 16:4  
 \..MODELL\1000289 2015-11-23 16:4  
 \..MODELL\1000290 2015-11-23 16:4  
 \..MODELL\1000291 2015-11-23 16:4  
 \..MODELL\1000292 2015-11-23 16:4  
 \..MODELL\1000293 2015-11-23 16:4  
 \..MODELL\1000294 2015-11-23 16:4  
 \..MODELL\1000295 2015-11-23 16:4  
 \..MODELL\1000296 2015-11-23 16:4  
 \..MODELL\1000297 2015-11-23 16:4  
 \..MODELL\1000298 2015-11-23 16:4  
 \..MODELL\1000299 2015-11-23 16:4  
 \..MODELL\1000300 2015-11-23 16:4

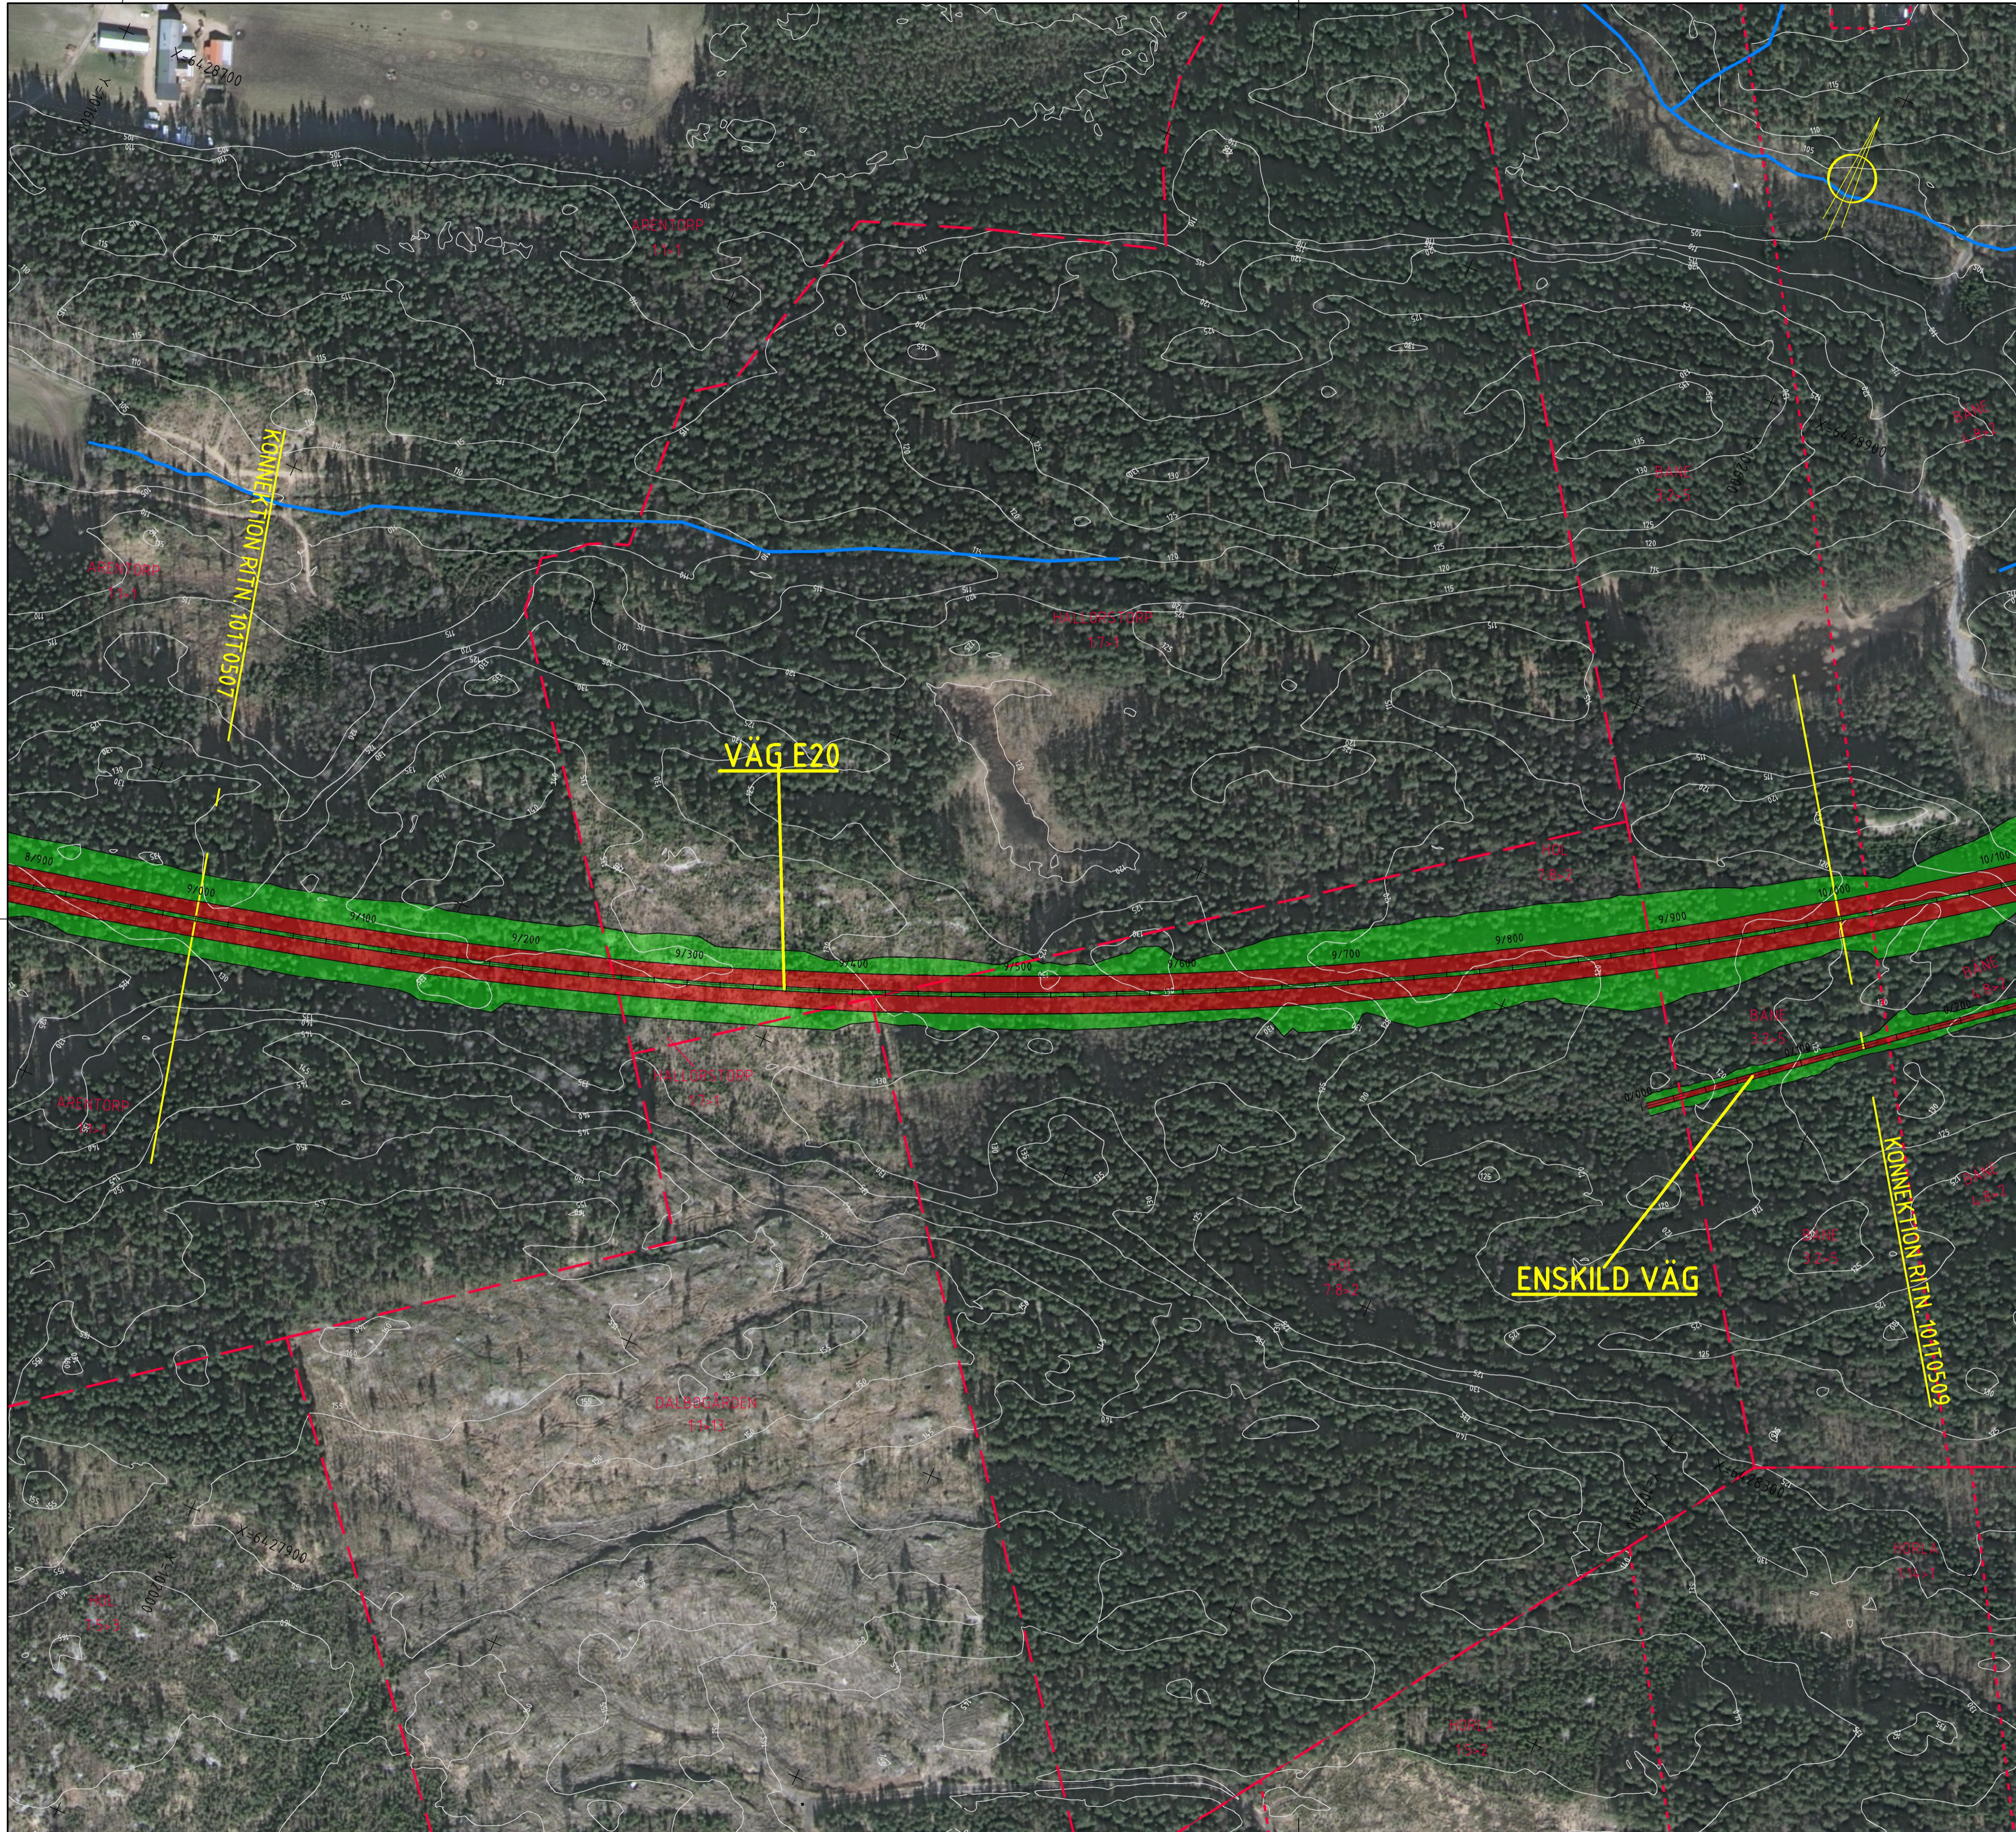


**KOORDINATSYSTEM**

SYSTEM I PLAN: SWEREF 99 13 30  
 SYSTEM I HÖJD: RH 2000

**TECKENFÖRKLARING**

- NY VÄG
- NYA VÄGSLÄNTER
- BÄCK/DIKESOMGRÄVNING, FÖRDRÖJNINGSDAMM
- VÄG SOM FÖRESLÄS RIVAS
- KOMMUNGRÄNS
- TRAKTGRÄNS
- FASTIGHETSGRÄNS
- BÄCK/DIKE

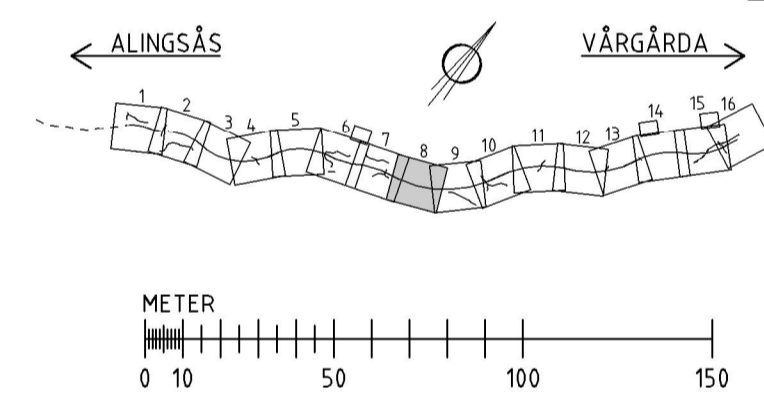

TYP AV PLAN		<b>VÄGPLAN</b>	
GRANSKNINGSSTATUS / SYFTE			
HANDLINGSTYP			
DATUM	2015-11-20	LEVERANS / ÄNDRINGS-PM	
OBJEKT			
<b>VÄG E20</b>			
<b>ALINGSÅS-VÄRGÅRDA</b>			
DEL OMRÅDE / BANDEL			
<b>BÄLINGE-VÄRGÅRDA</b>			
AN. ÄGGRINNSDEL			
<b>VÄG E20</b>			
OBJEKTNUMMER / KM	139016	KONSTRUKTIONSNUMMER	
BESTÄLLARE	J YLANDER	LEVERANTÖR	<b>RAMBÖLL</b>
SKAPAD AV	J YLANDER	UPPRAGSNUMMER	1320008978
GODKÄND AV	A STERNHUFVUD	AVDELNING	1321926
RITNINGSTYP			
<b>ILLUSTRATIONSKARTA</b>			
TEKNIKOMRÅDE / INNEHÅLL			
<b>VÄGUTFORMNING OCH TRAFIK</b>			
BESKRIVNING			
<b>9/000-10/000</b>			
SKALA	1:2000	FORMAT	A1
RITNINGSNUMMER	1 01 T 05 08	FÖRVALTNINGSNUMMER	
BLAD	8	NÄSTA BLAD	9
		BITT	