


XREF: MODELLT 1000301
2025-03-11 15:14
MODELLT 1000301

172 CL

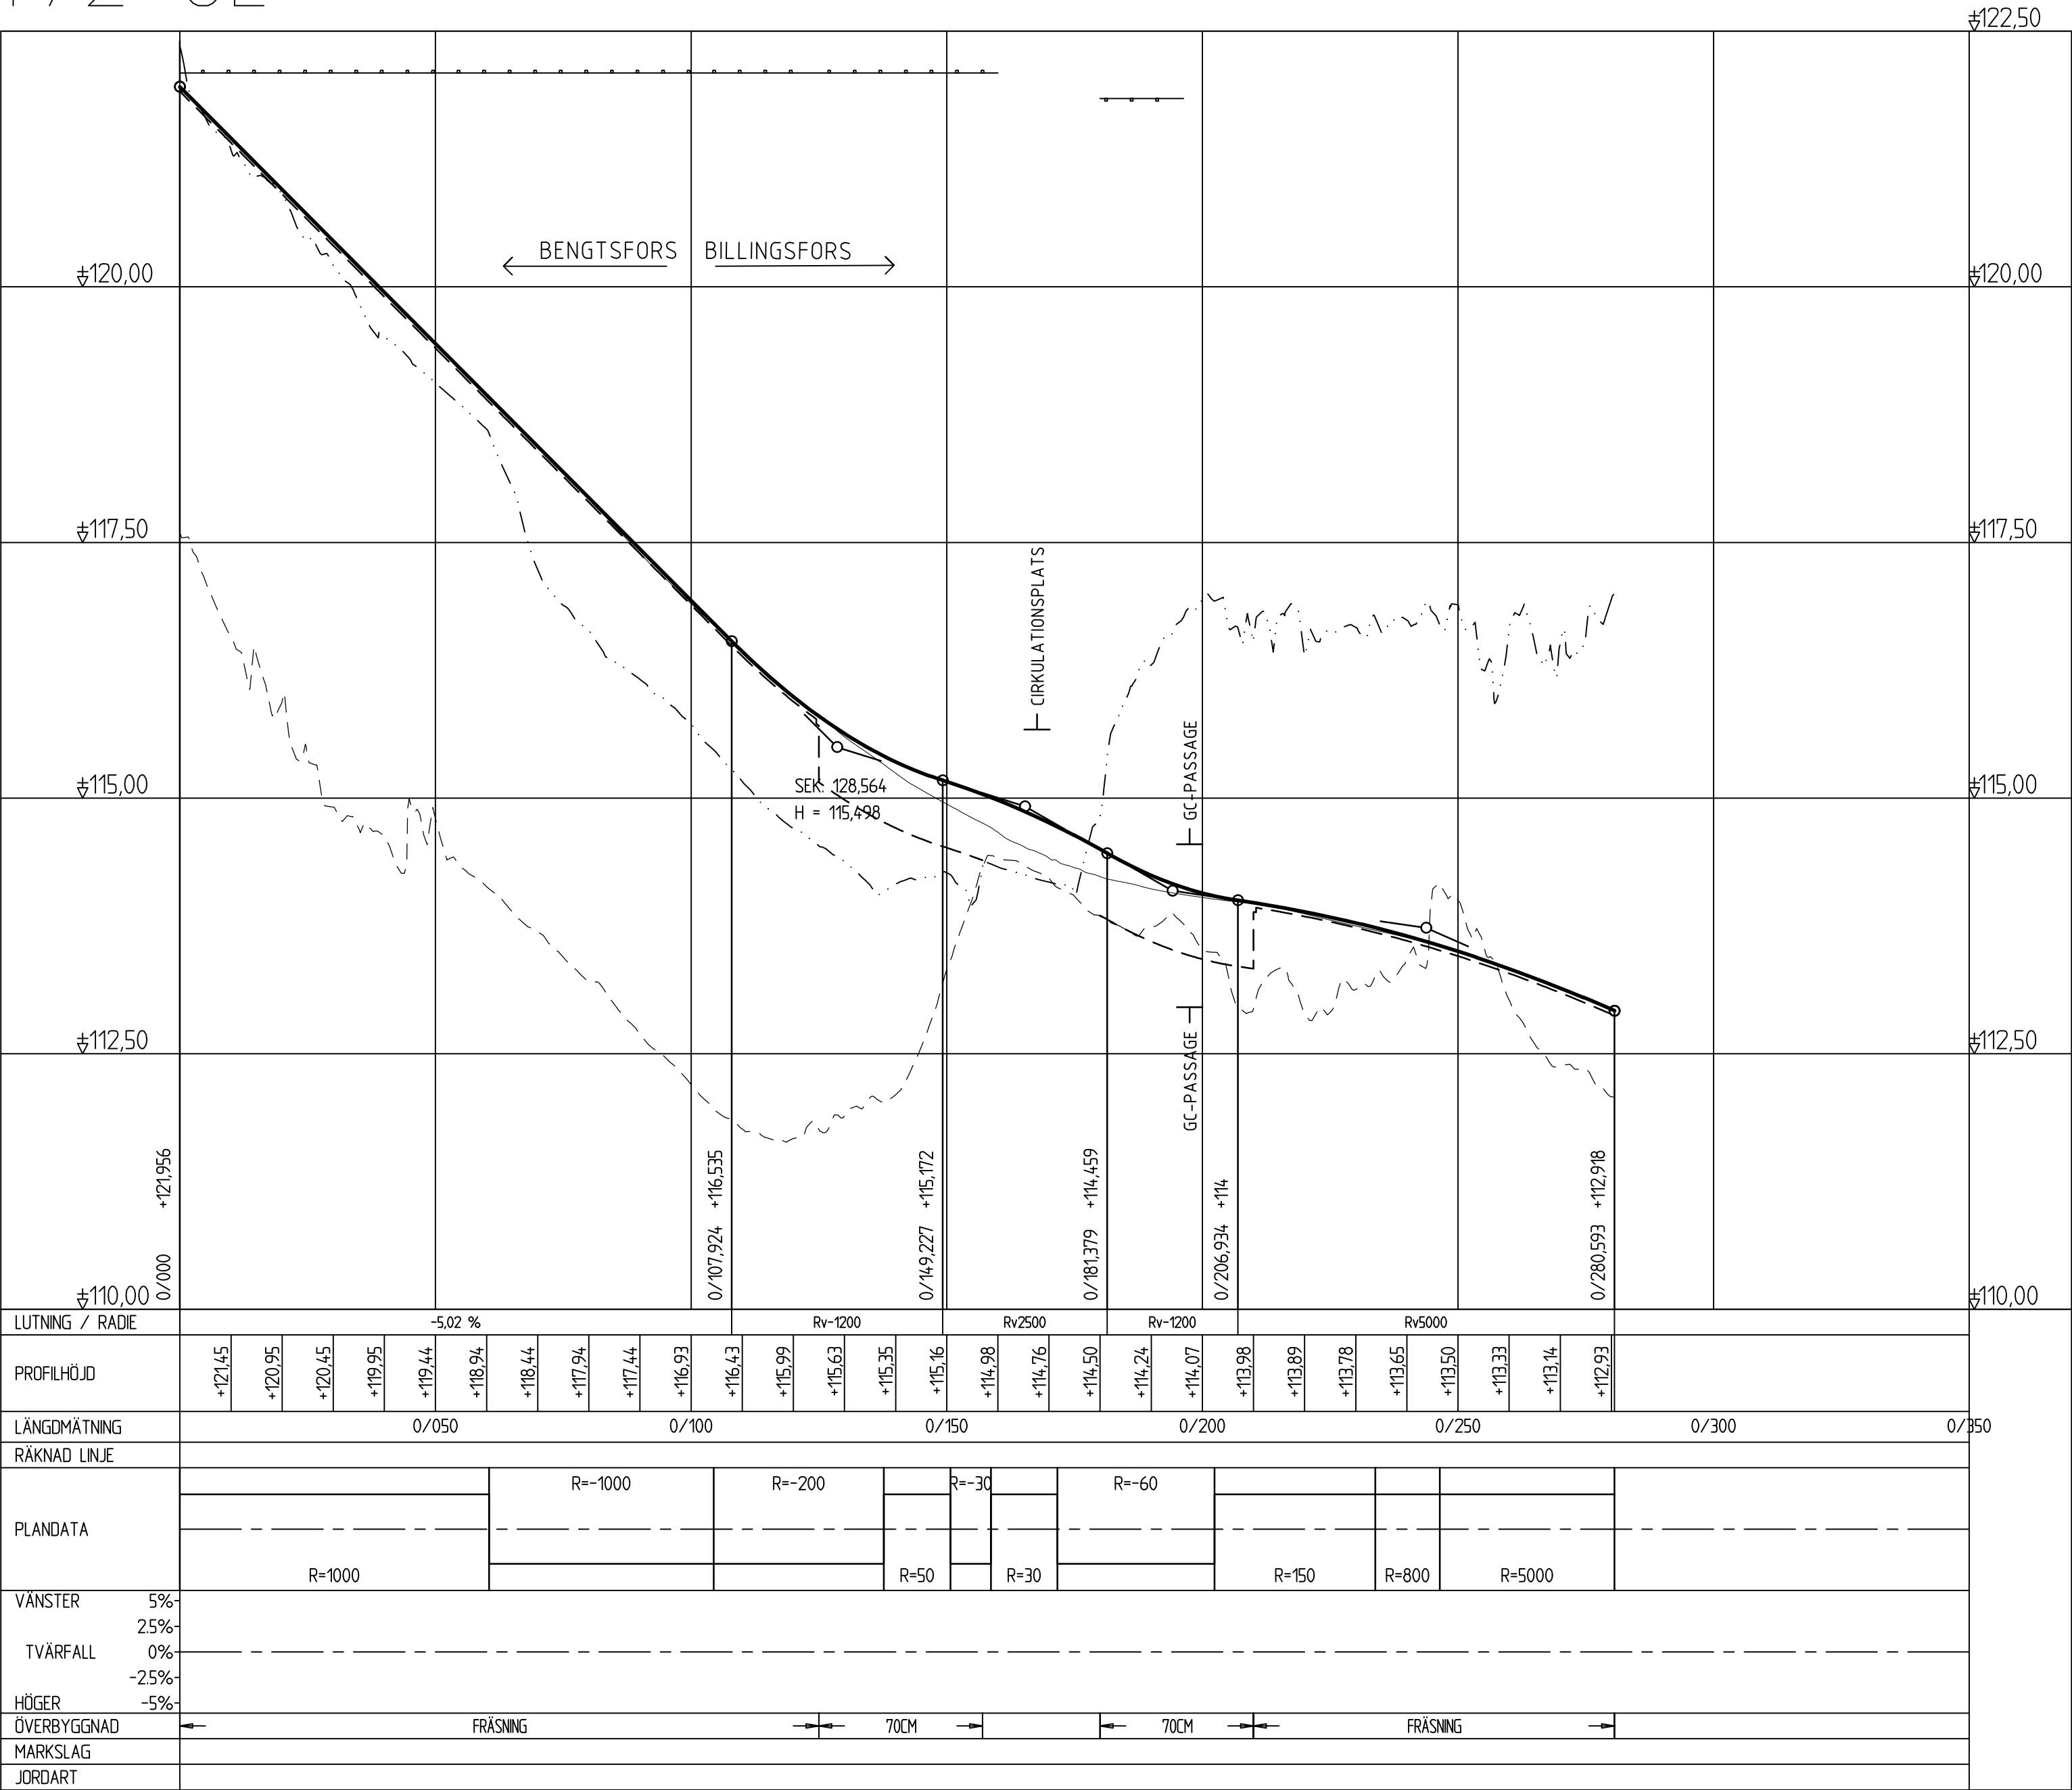

KOORDINATSYSTEM
PLANSYSTEM: SWEREF 99 12 00
HÖJDSYSTEM: RH 2000

FÖRKLARINGAR

NYTT


- FÄRDIG VÄGNIVÅ
- TERRASS
- SIDORÄCKE, VÄG
- ANSLUTNING/KORSNING

BEFINTLIGT


- BEF. MARKNIVÅ
- TERRÄNGNIVÅ 15 M
HÖGER OM RAKNAD LINJE
- TERRÄNGNIVÅ 15 M
VÄNSTER OM RAKNAD LINJE
- BERGNIVÅ 15 M
OM RAKNAD LINJE

TYP AV PLAN		VÄGPLAN	
GRANSKNINGSSTATUS / SYFTE			
HANDLINGSTYP			
GRANSKNINGSHANDLING			
DATUM		LEVERANS / ÄNDRINGS-PM	
2025-03-14			
OBJEKT			
VÄG 164/172 SKÅPAKORSET SAMT GC-VÄG			
DELOMRÅDE / BANDEL			
1 BENGTSFORS-SKÅPAKORSET			
ANLÄGGNINGSDEL			
01 VÄG 164/172 SKÅPAKORSET			
OBJEKTNUMMER / KM		KONSTRUKTIONNUMMER	
165586			
BESTÄLLARE		LEVERANTÖR	
TRAFIKVERKET		Lektu	
SKAPAD AV		UPPDRAGSGENOMFÖRARE	
R WESTHOLM		13220036	
GODKÄND AV		AVDELNING	
L ÅHLEN		VÄSTERÅS	
RITNINGSTYP			
PROFILRITNING			
TEKNIKOMRÅDE / INNEHÅLL			
T VÄGUTFORMNING OCH TRAFIK			
BESKRIVNING			
PROFIL CPL VÄG 164/172			
VÄG 172 KM 0/000-0/208			
SKALA		FORMAT	
L=1:1000, H=1:100		A1	
RITNINGSGENOMFÖRARE		BLAD	
1 01 T 03 01		01	
		NÄSTA BLAD	
		02	
		BET	


Cirkulationsplats CL

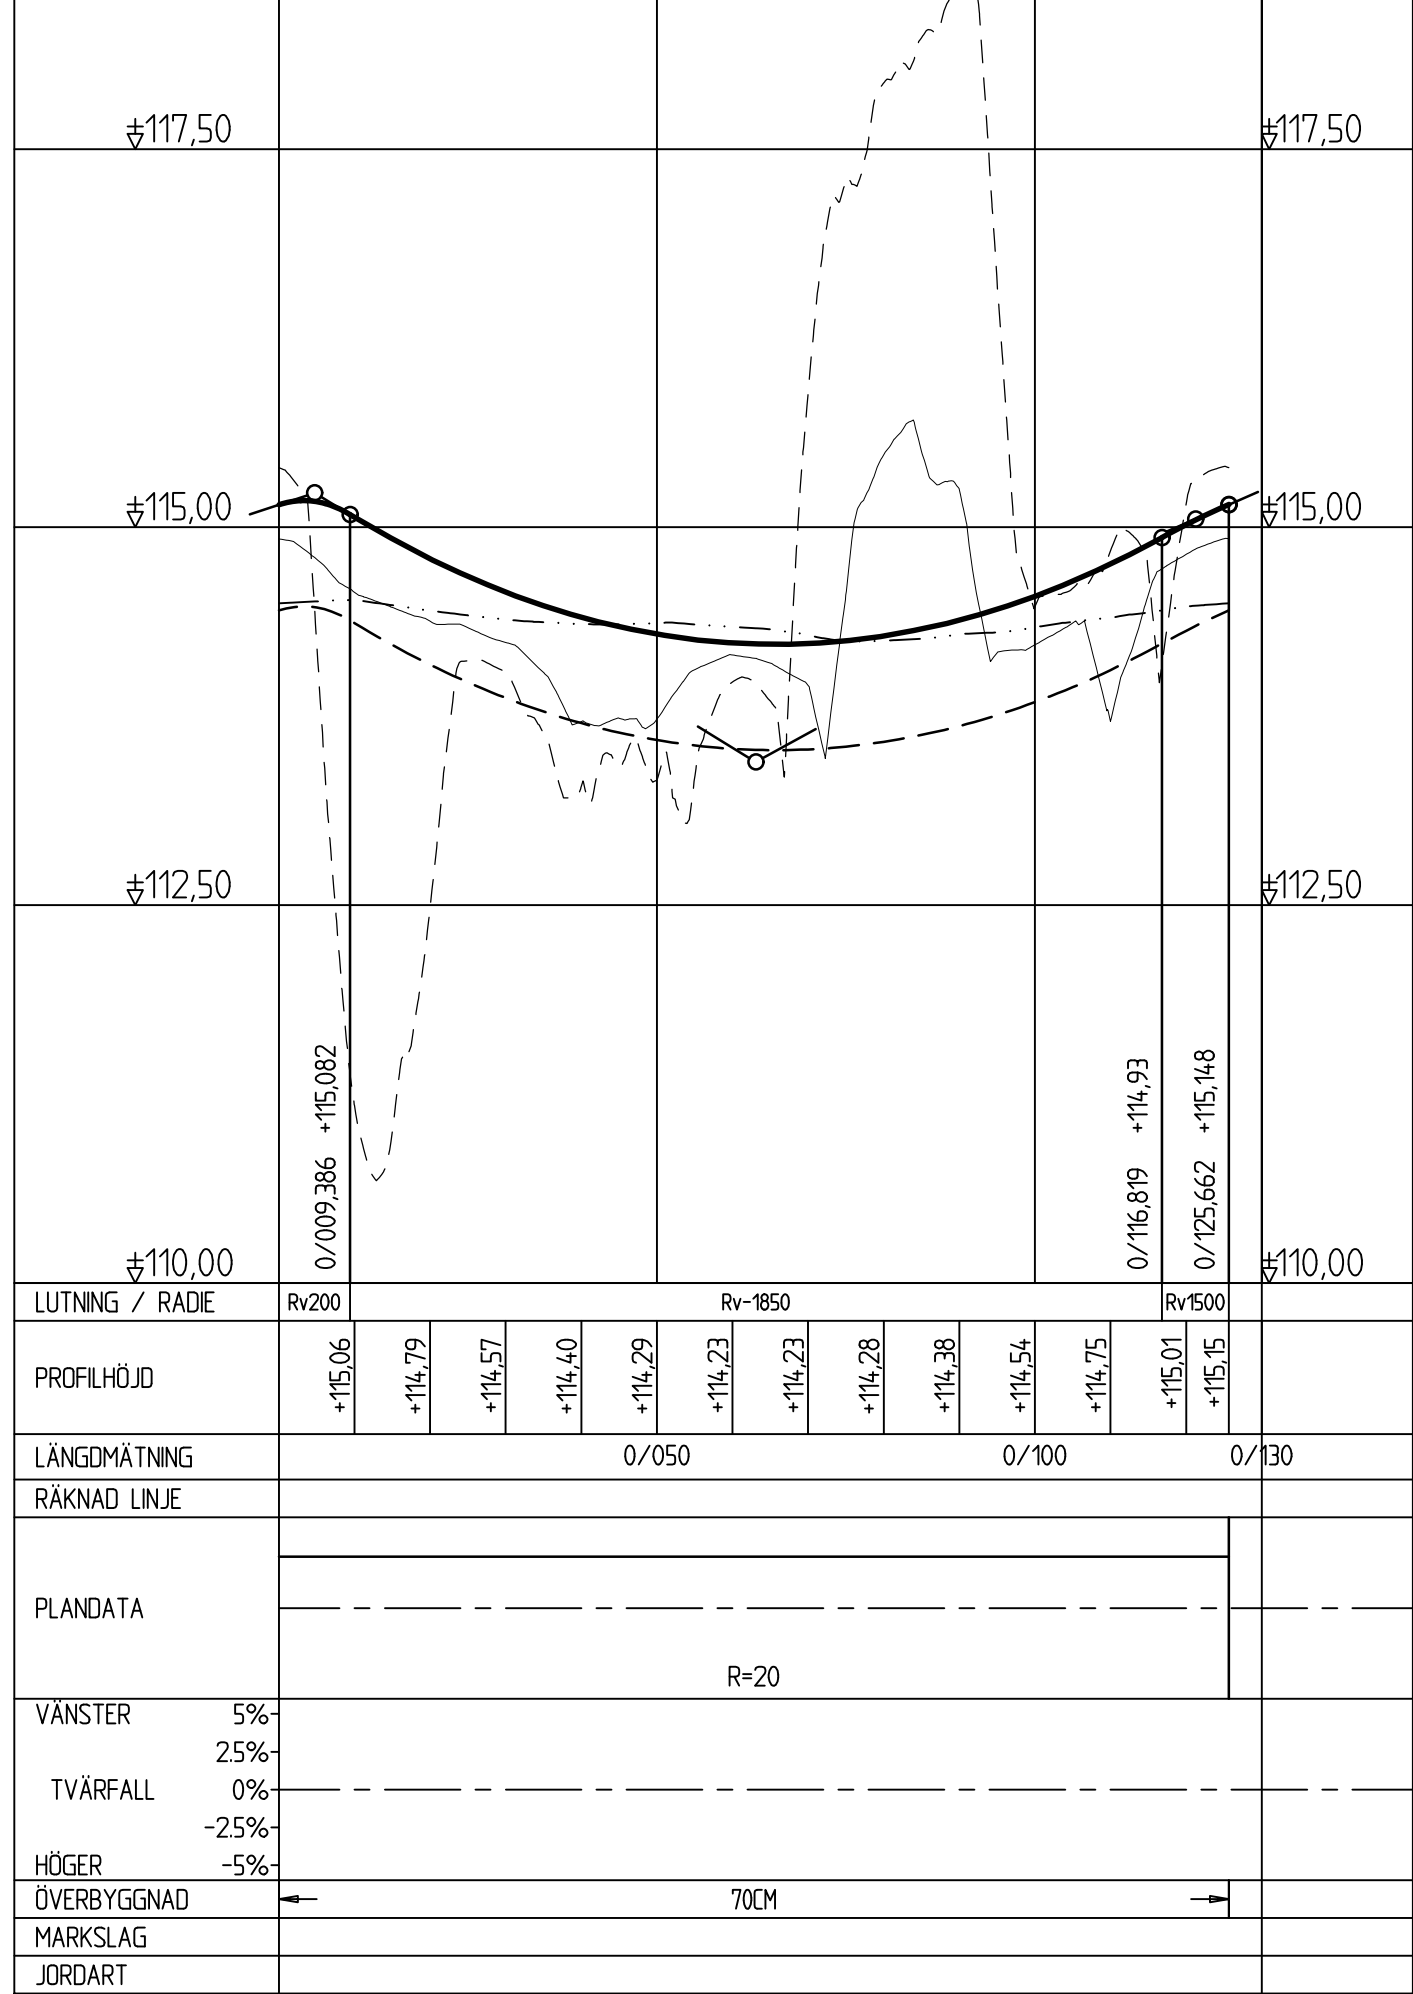

164 CL

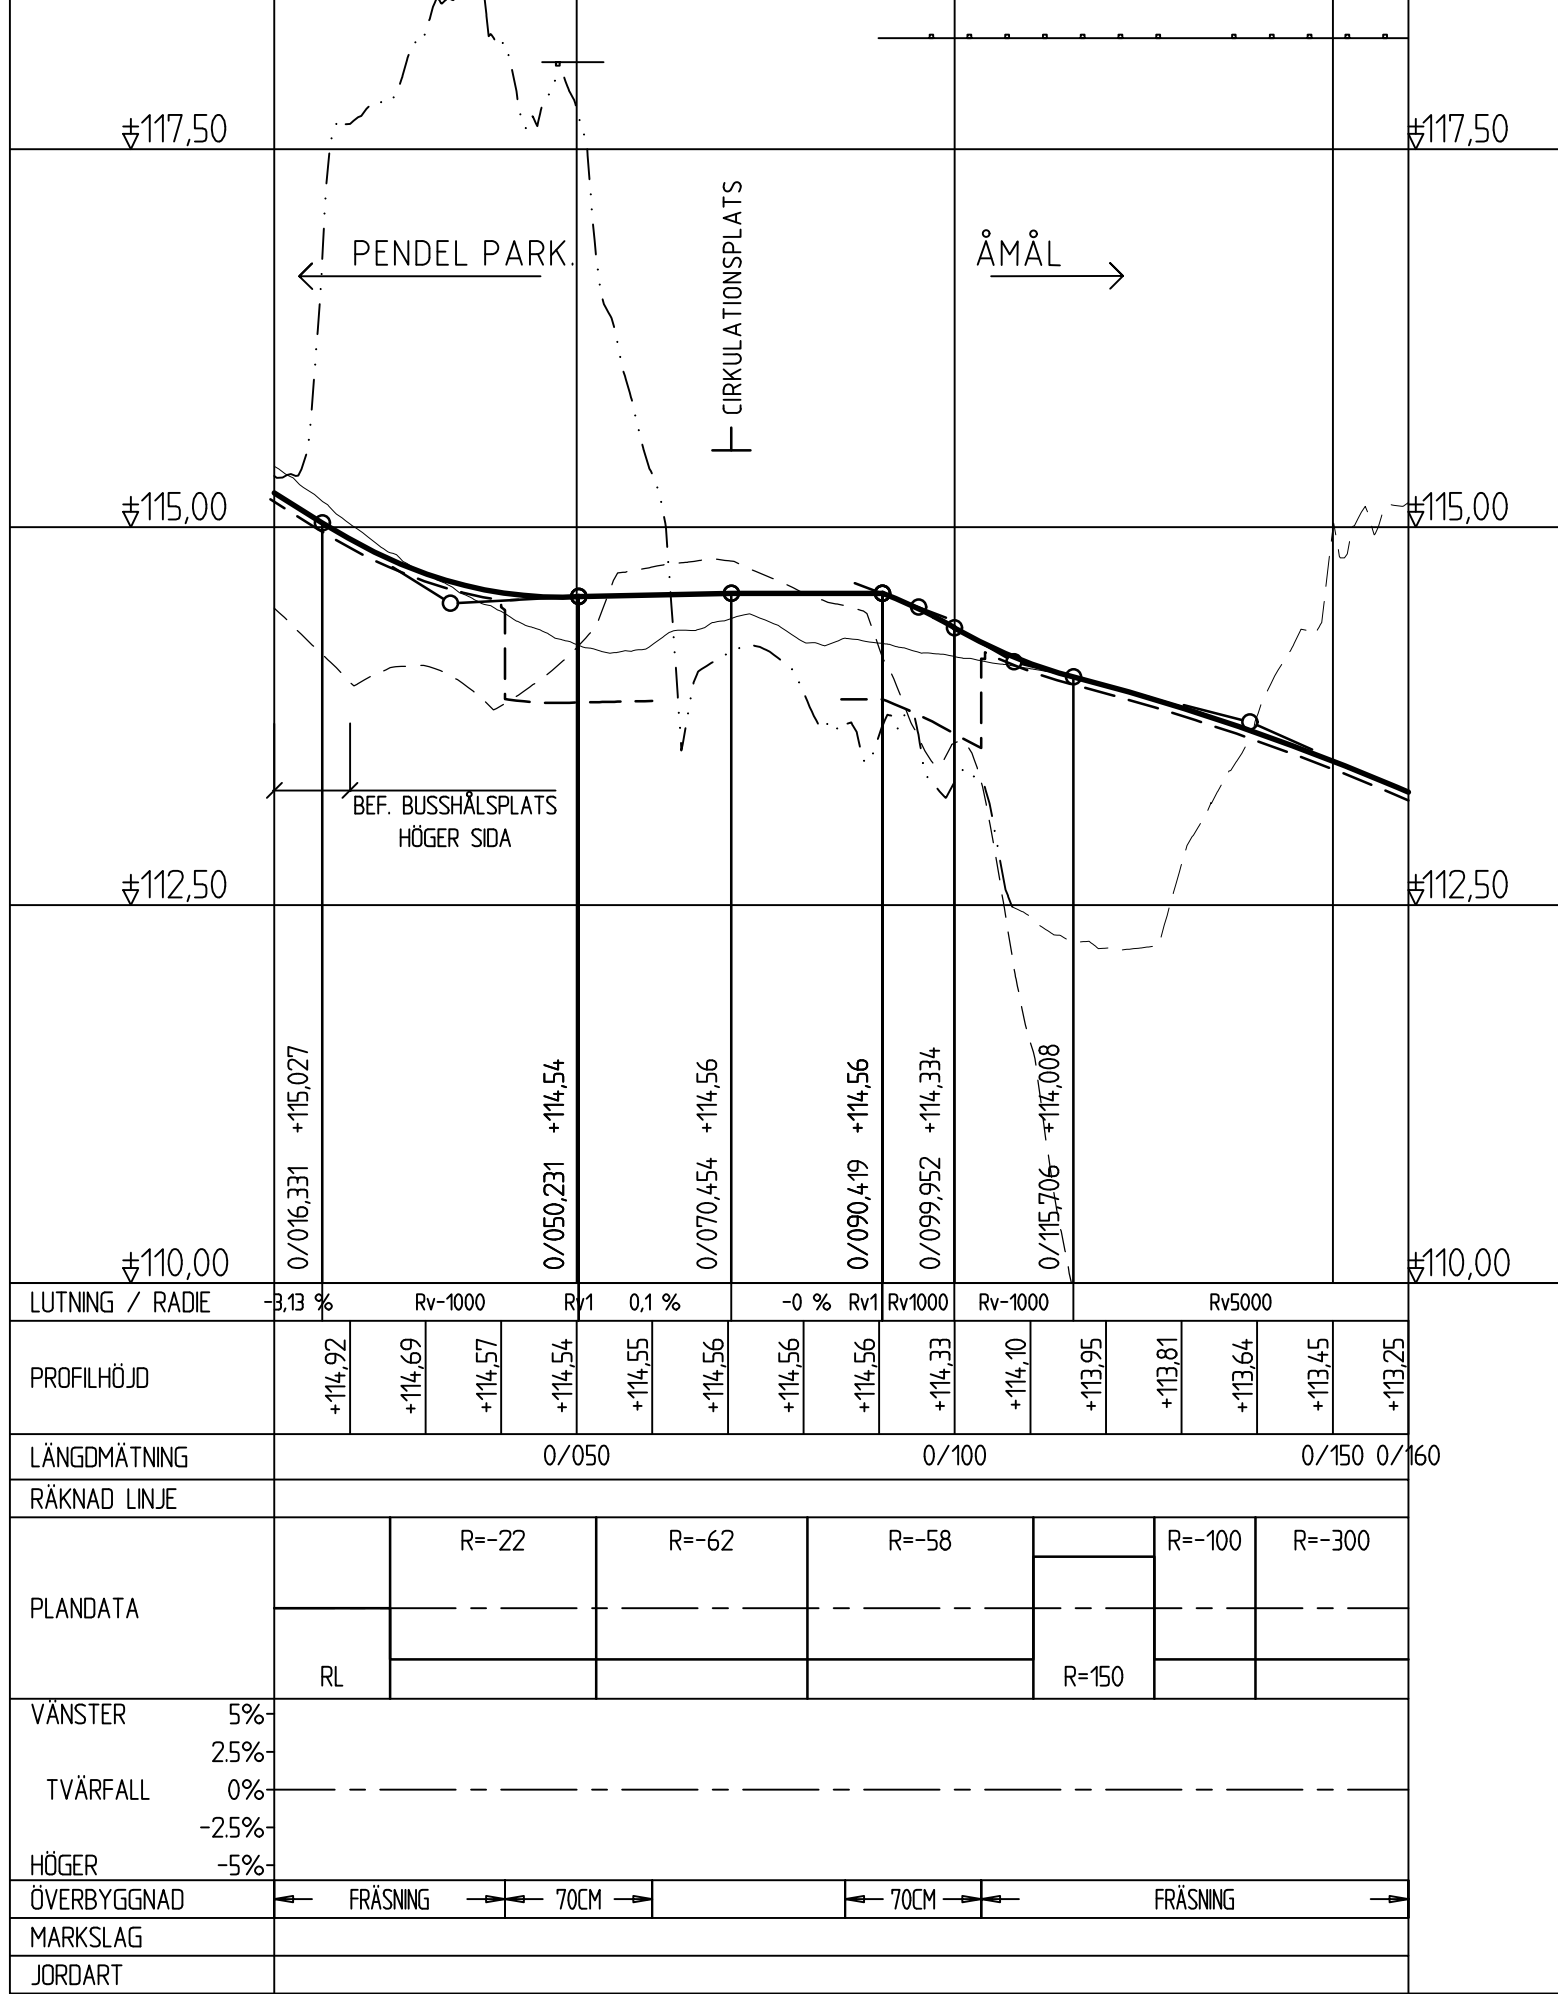

LOKAL CL

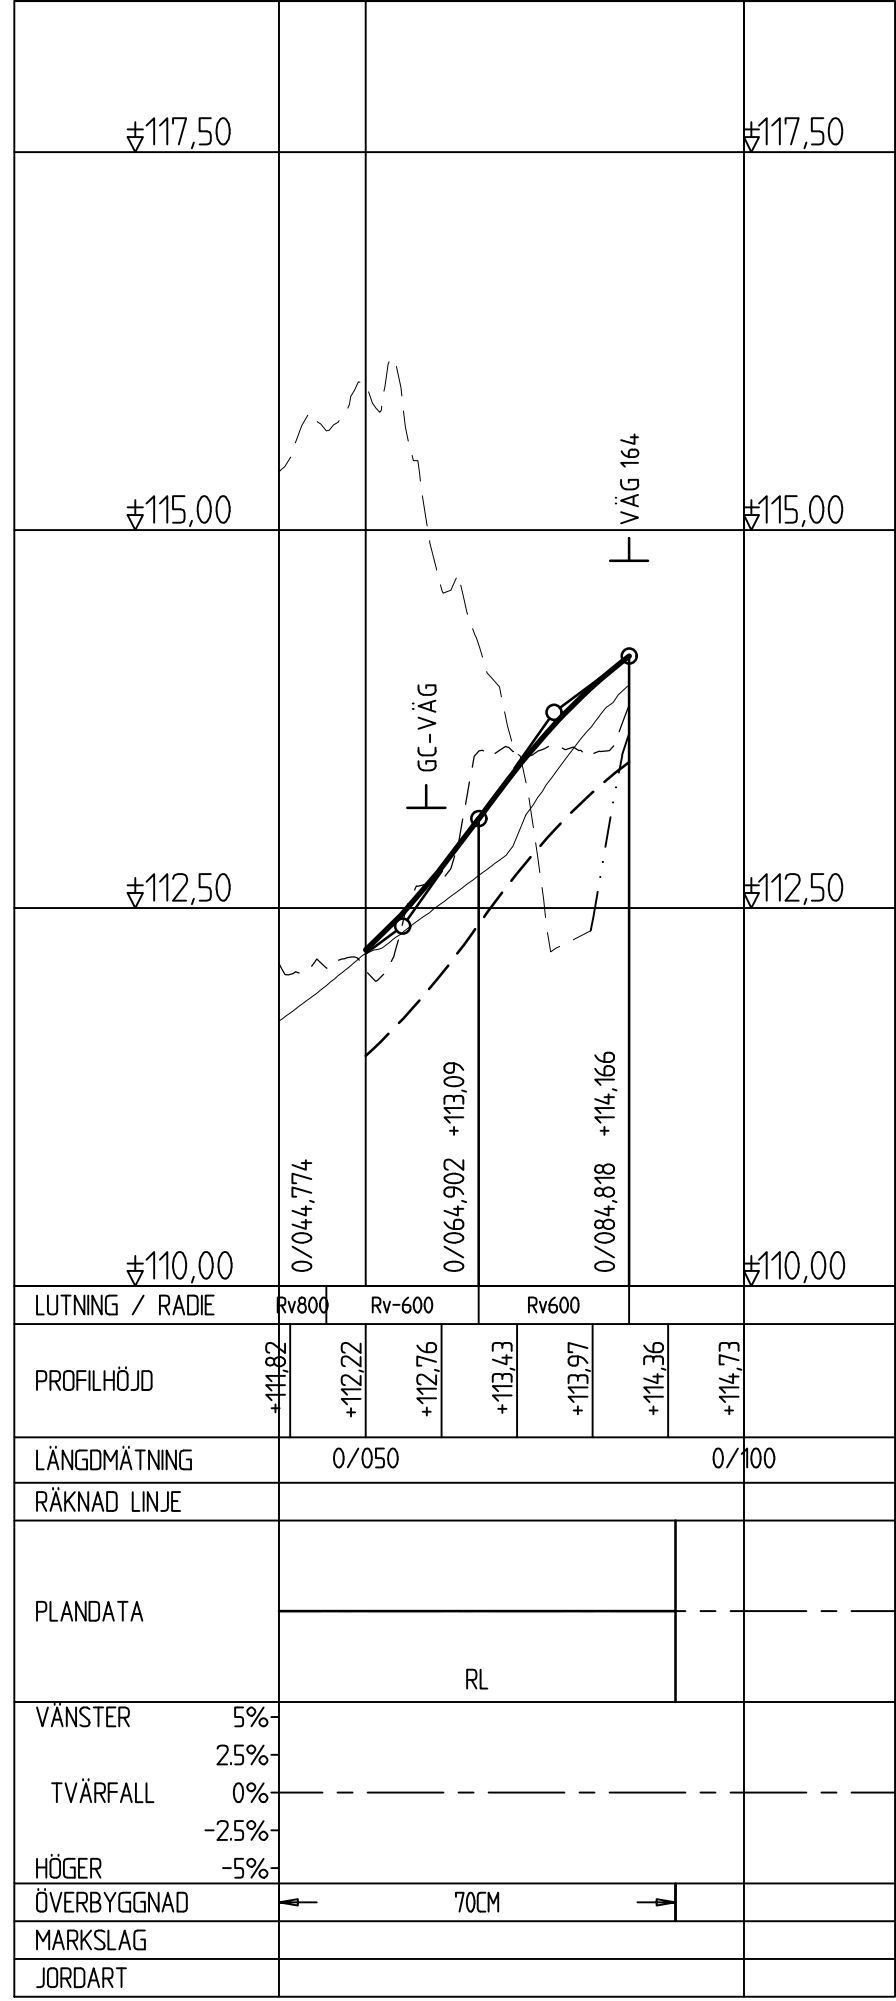

KOORDINATSYSTEM
PLANSYSTEM: SWEREF 99 12 00
HÖJDSYSTEM: RH 2000

FÖRKLARINGAR

NYTT


- FÄRDIG VÄGNIVÅ
- TERRASS
- SIDORÄCKE, VÄG
- ANSLUTNING/KORSNING

BEFINTLIGT

- BEF. MARKNIVÅ
- TERRÄNGNIVÅ 15 M
HÖGER OM RAKNAD LINJE
- TERRÄNGNIVÅ 15 M
VÄNSTER OM RAKNAD LINJE
- BERGNIVÅ 15 M
OM RAKNAD LINJE

TYP AV PLAN		VÄGPLAN	
GRANSKNINGSSTATUS / SYFTE			
HANDLINGSTYP			
GRANSKNINGSHANDLING			
DATUM		LEVERANS / ÄNDRINGS-PM	
2025-03-14			
OBJEKT			
VÄG 164/172 SKÅPAKORSET SAMT GC-VÄG			
DELOMRÅDE / BANDEL			
1 BENGTSFORS-SKÅPAKORSET			
ANLÄGGNINGSDEL			
01 VÄG 164/172 SKÅPAKORSET			
OBJEKTNUMMER / KM		KONSTRUKTIONSNUMMER	
165586			
BESTÄLLARE		LEVERANTÖR	
TRAFIKVERKET		Lektu	
SKAPAD AV		UPPDRAGSGENOMFÖRARE	
R WESTHOLM		13220036	
GODKÄND AV		ÄNDRING	
L ÄHLEN		VÄSTERAS	
RITNINGSTYP			
PROFILRITNING			
TEKNIKOMRÅDE / INNEHÅLL			
T VÄGUTFORMNING OCH TRAFIK			
BESKRIVNING			
PROFIL CPL VÄG 164/172 CIRKULATIONSPLATS VÄG 164, BROVÄGEN			
SKALA		FÖRVALTNINGSNUMMER	
L=1:1000,H=1:100		A1	
RITNINGSGRUPP		BLAD	
1 01 T 03 02		02	
		NÄSTA BLAD	
		BET	

GC 102 CL

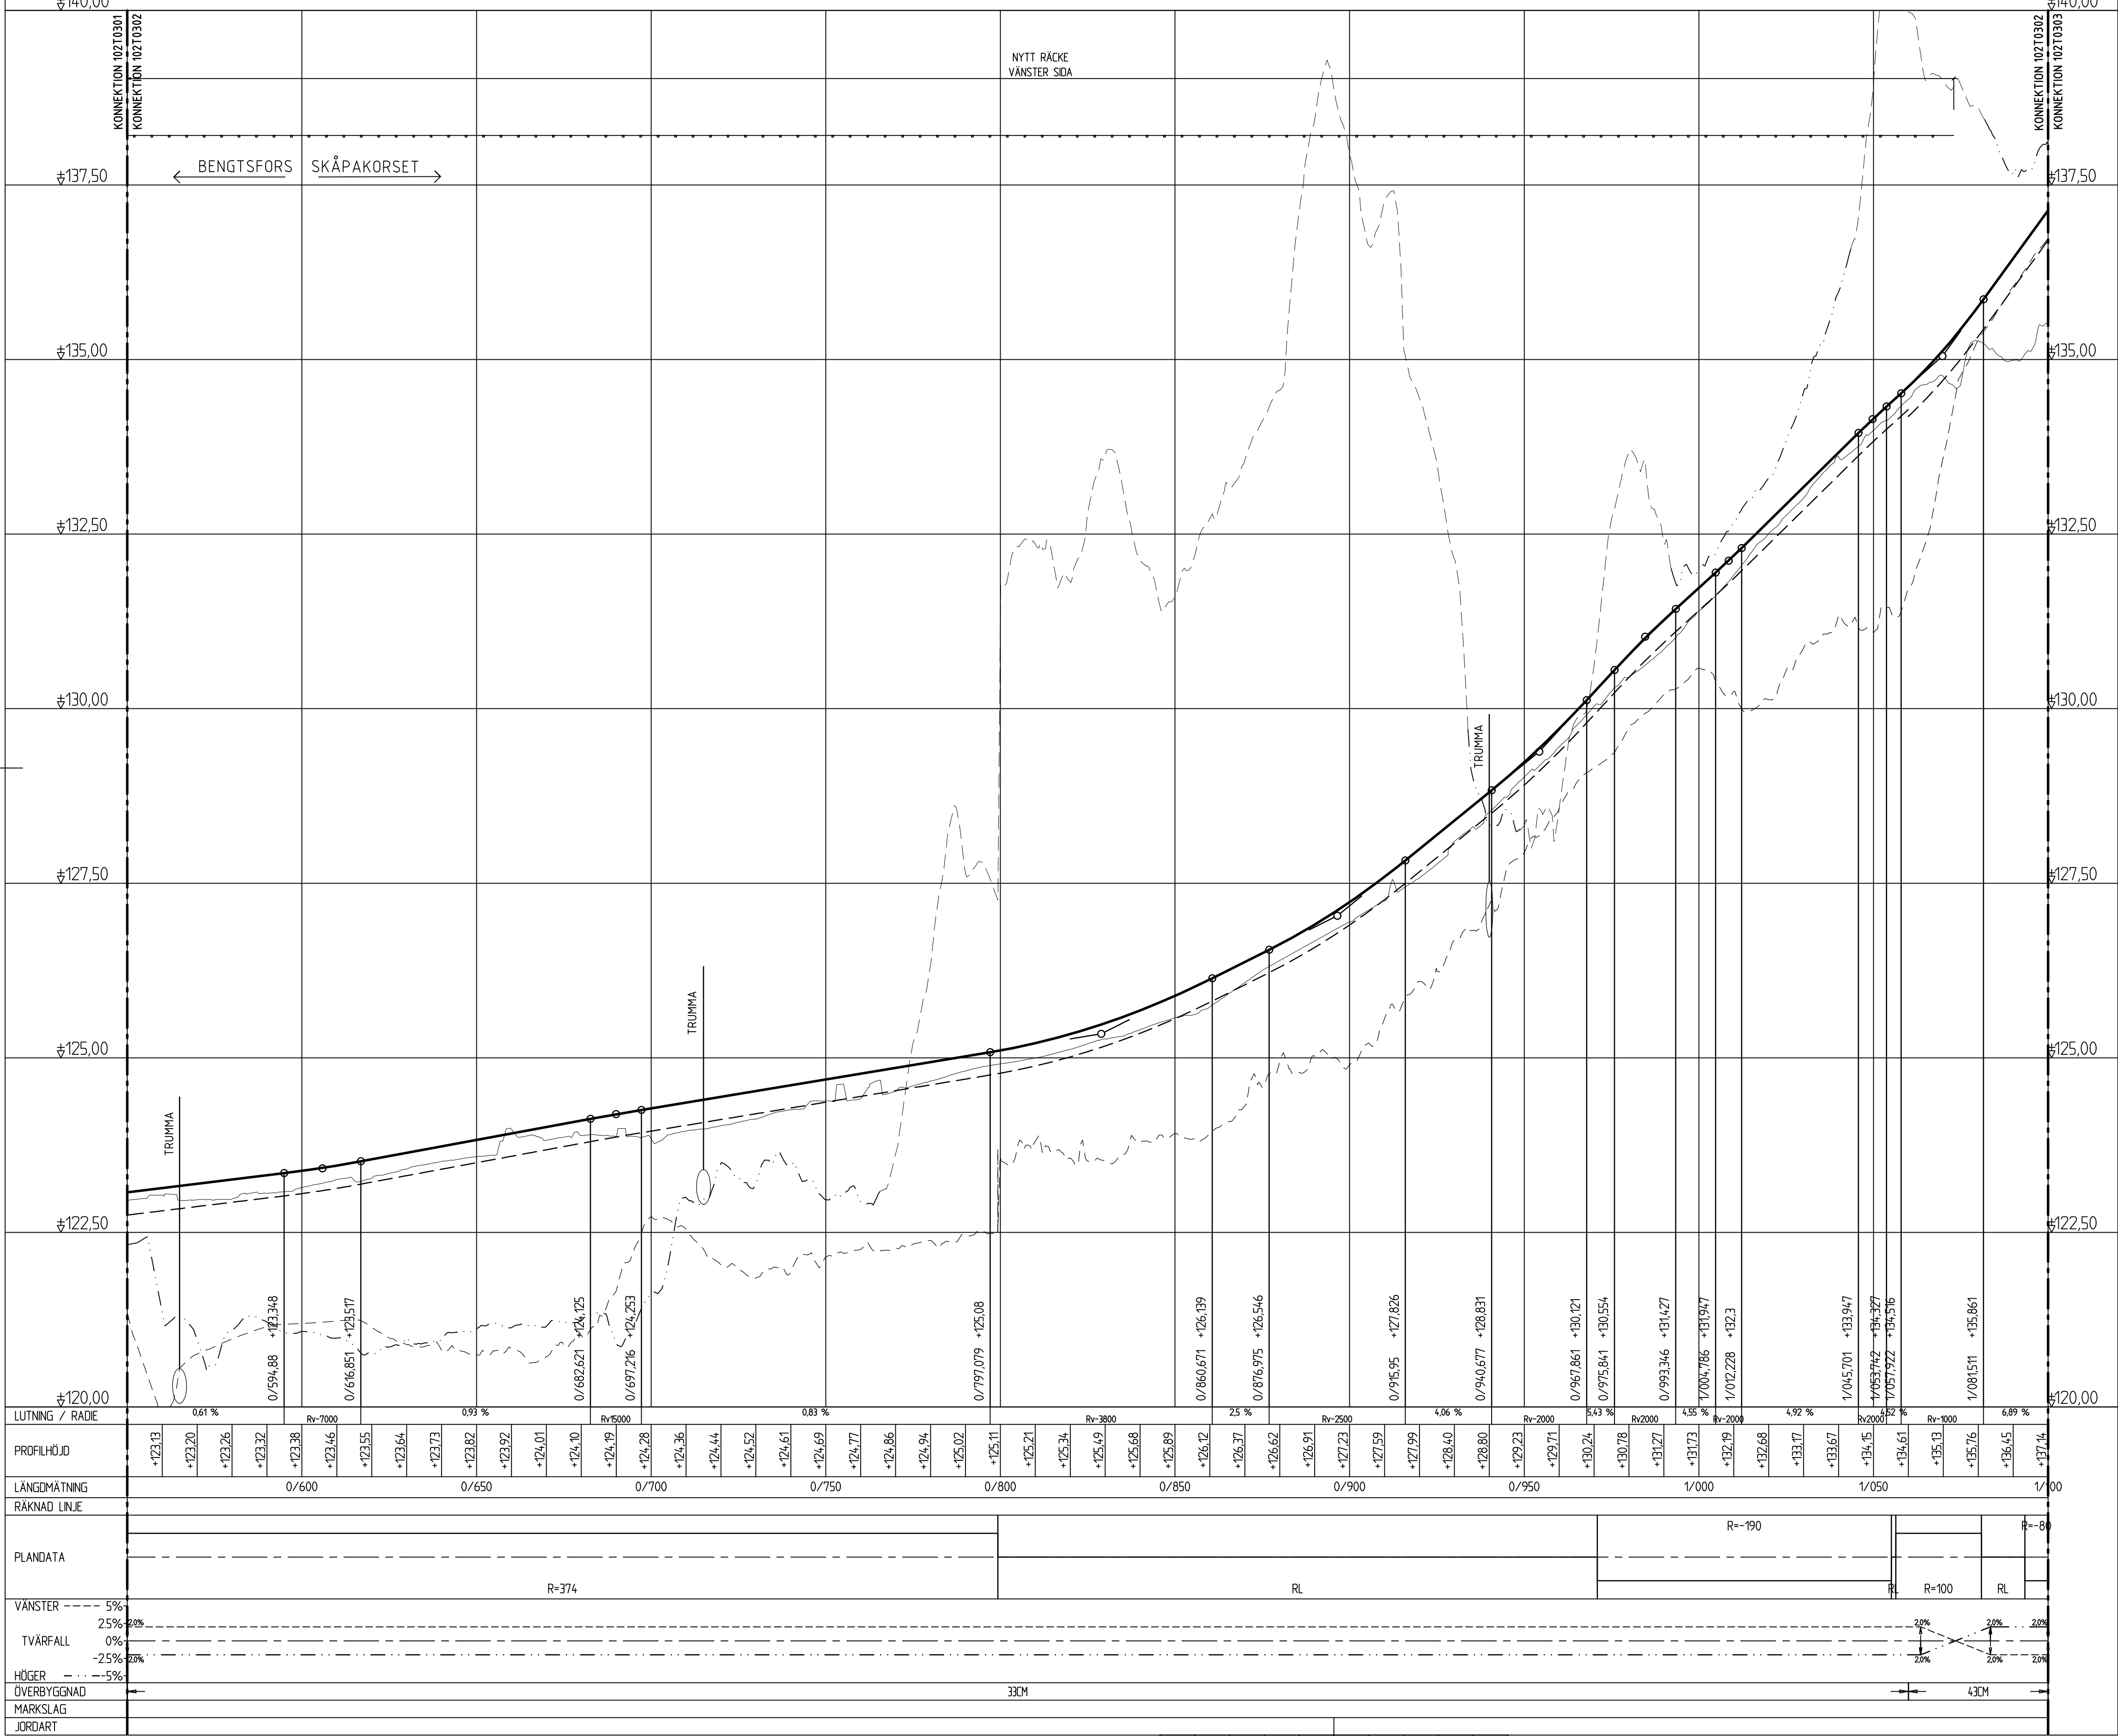

KOORDINATSYSTEM
PLANSYSTEM: SWREF 99 12 00
HÖJDSYSTEM: RH 2000

FÖRKLARINGAR

- NYTT
- FÄRDIG VÄGNIVÅ
 - TERRASS
 - RÄCKE, GÅNG- OCH CYKELVÄG
 - SIDORÄCKE, VÄG
 - ANSLUTNING FRÅN HÖGER
 - ANSLUTNING FRÅN VÄNSTER

- BEFINTLIGT
- BEF. MARKNIVÅ
 - BERG
 - TERRÄNGNIVÅ 15 M
HÖGER OM RÄKNAD LINJE
 - TERRÄNGNIVÅ 15 M
VÄNSTER OM RÄKNAD LINJE
 - BERGNIVÅ 15 M
OM RÄKNAD LINJE

TYP AV PLAN

VÄGPLAN

GRANSKNINGSSTATUS / SYFTE

GRANSKNINGSHANDLING

DATUM
2025-03-14

LEVERANS / ÄNDRINGS-PM

OBJEKT
VÄG 164/172 SKÅPAKORSET
SAMT GC-VÄG

DELOMRÅDE / BANDEL
1 BENGTSFORS-SKÅPAKORSET

ANLÄGGNINGSDDEL
02 VÄG 172 GÅNG- OCH CYKELVÄG

OBJEKTNUMMER / KM
165586

BESTÄLLARE
TRAFIKVERKET

LEVERANTÖR
Lektu

SKAPAD AV
R WESTHOLM

UPPDRAGSGENOMFÖRARE
13220036

GODKÄND AV
L ÄHLEN

AVDELNING
VÄSTERÅS

RITNINGSTYP
PROFILRITNING

TEKNIKOMRÅDE / INNEHÅLL
T VÄGUTFORMNING OCH TRAFIK

BESKRIVNING
PROFIL
GC VÄG 172

SKALA
L=1:1000, H=1:100

AVDELNING
1 02 T 03 02

BLAD
02

AVDELNING
03

BET
03